


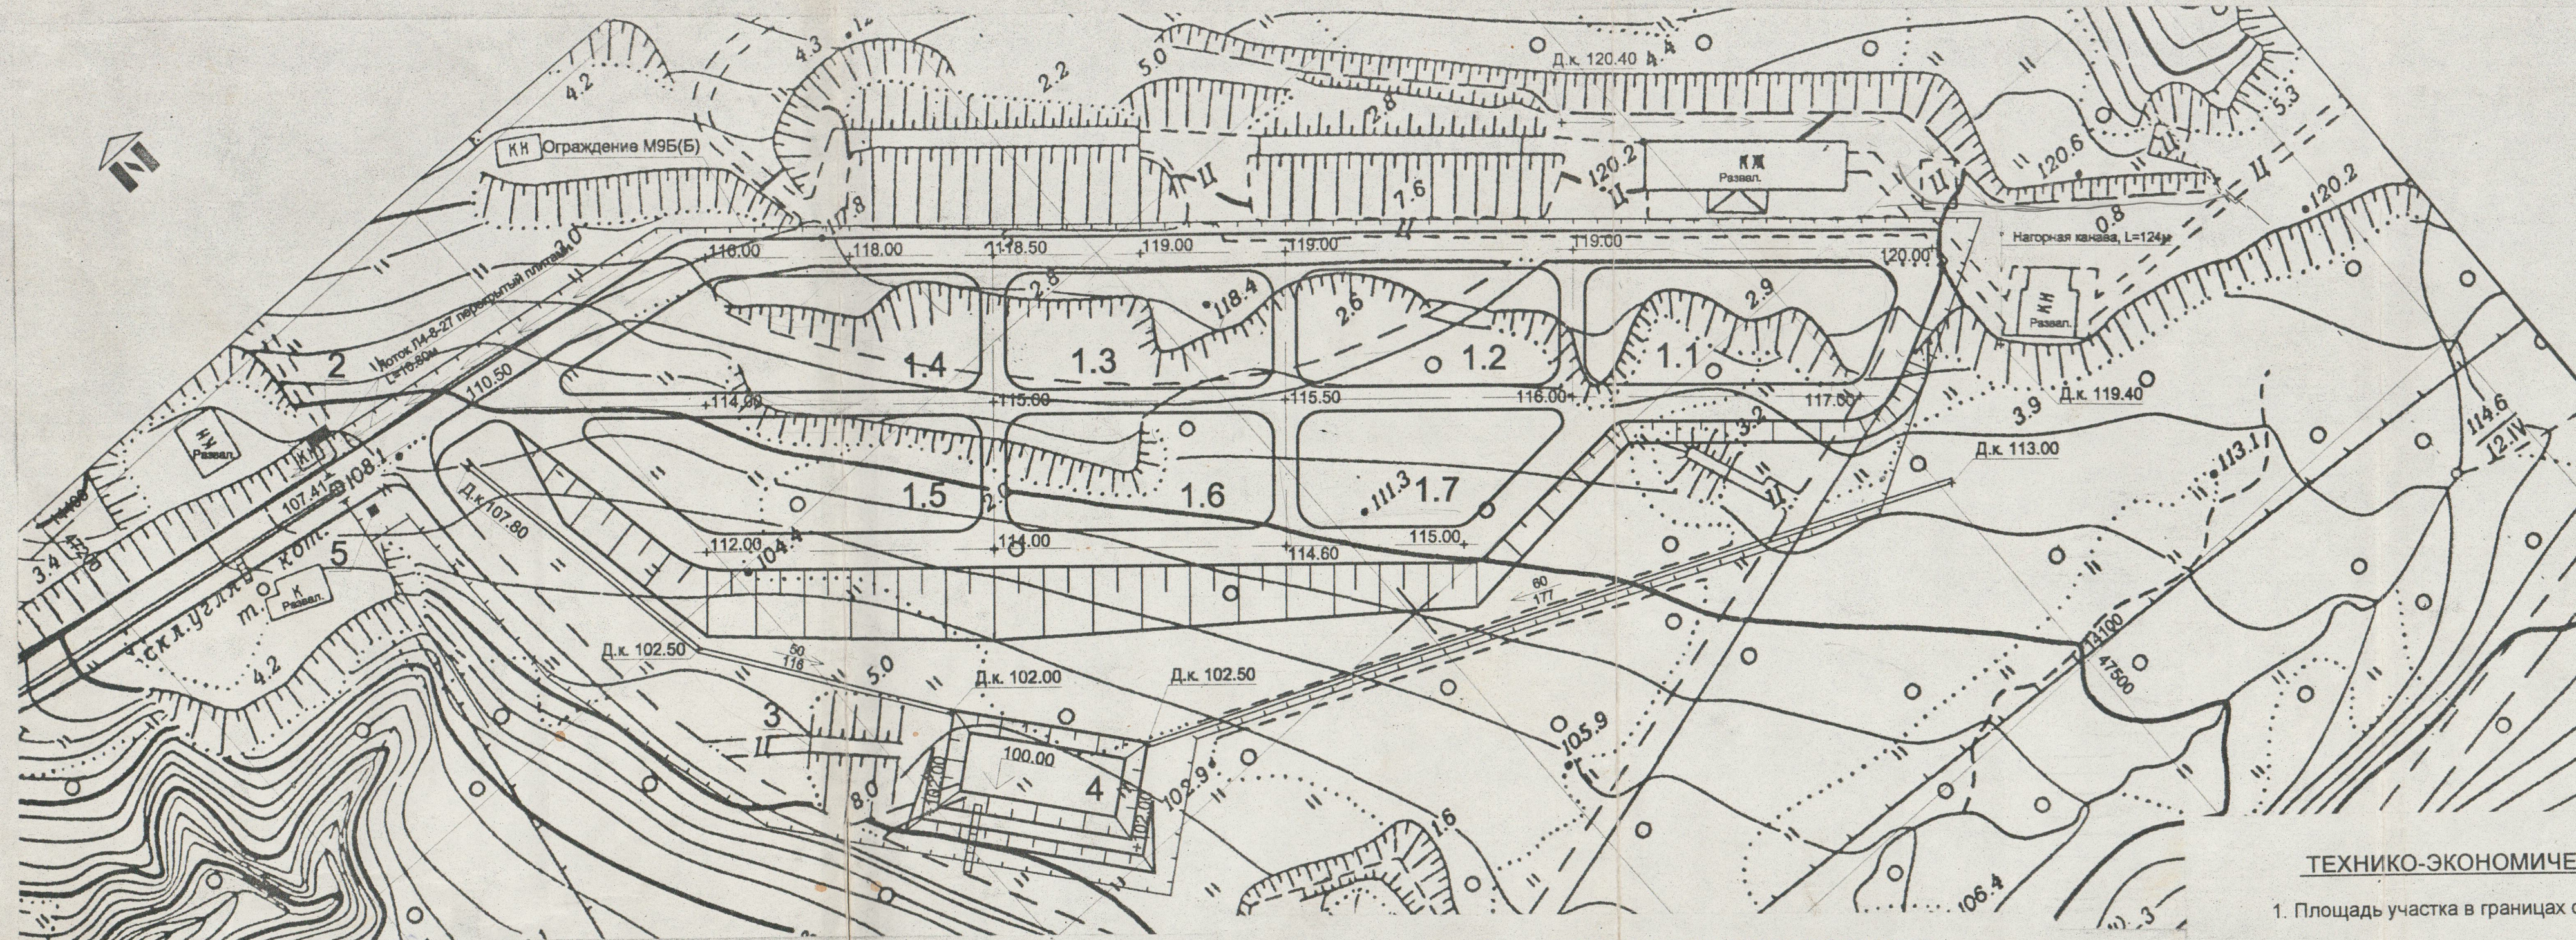

ВЕДОМОСТЬ ЗАПОЛНЕНИЯ ТЕХНОЛОГИЧЕСКИХ КАРТ


Номер по ген-плану	Наименование	Объем древесных отходов, м3
1.1	Площадка для складирования, S=1475м2	6 052
1.2	Площадка для складирования, S=1300м2	5 334
1.3	Площадка для складирования, S=1300м2	5 334
1.4	Площадка для складирования, S=1765м2	7 242
1.5	Площадка для складирования, S=1720м2	7 058
1.6	Площадка для складирования, S=1300м2	5 334
1.7	Площадка для складирования, S=1110м2	4 558
ВСЕГО, м3		40 912

ТЕХНИКО-ЭКОНОМИЧЕСКИЕ ПОКАЗАТЕЛИ

- Площадь участка в границах ограждения - 2.00га
- Площадь застройки в том числе: здания и сооружения - 0.16га технологические карты - 1.00га
- Плотность застройки - 38%
- Площадь автодорог и проездов - 0.75га
- Площадь озеленения в т.ч. существующего - 1.16га - 0.66га
- Процент использования территории - 62%
- Длина ограждения - 820м
- Объем складирования древесных отходов - 41.0 тыс.м3

ЭКСПЛИКАЦИЯ ЗДАНИЙ И СООРУЖЕНИЙ

Номер по ген-плану	Наименование	Примечание
1	Полигон утилизации и компостирования в составе:	
1.1	Площадка для складирования, S=1475м2	
1.2	Площадка для складирования, S=1300м2	
1.3	Площадка для складирования, S=1300м2	
1.4	Площадка для складирования, S=1765м2	
1.5	Площадка для складирования, S=1720м2	
1.6	Площадка для складирования, S=1300м2	
1.7	Площадка для складирования, S=1110м2	
2	Контрольно-пропускной пункт	
3	Стоянка для транспорта	Сущ. ангар
4	Пруд-отстойник	
5	Туалет с септиком	

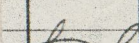						18089-ГТ			
						Полигон утилизации и компостирования древесных отходов ОАО "ВОСТОЧНЫЙ ПОРТ" в п. Врангель			
Изм.	Кол.уч.	Лист	№ док.	Подпись	Дата	Генплан и транспорт	Стадия	Лист	Листов
ГИП	Серков				02.12 99.		Р	3	
Разраб.	Серкова					Генеральный план М1:1000	ООО "ШАНС ПЛЮС" г.Владивосток		
Н.контр.	Серков			