РУКОВОДСТВО №:
MANU No. : D1763-000

КОМПАНИЯ MESSRS.	ОТКРЫТОЕ АКЦИОНЕРНОЕ ОБЩЕСТВО «ВОСТОЧНЫЙ ПОРТ» OPEN JOINT STOCK COMPANY "VOSTOCHNY PORT"
НАИМЕНОВАНИЕ МАШИНЫ MACHINE NAME	3-Я ОЧЕРЕДЬ УГОЛЬНОГО КОМПЛЕКСА 3rd STAGE OF COAL HANDLING COMPLEX
	(СТАКЕР И РЕКЛАЙМЕР производительностью 3000 т/ч) (STACKER AND RECLAIMER with capacity 3000t/h)

ДИАГРАММА ПОСЛЕДОВАТЕЛЬНОСТИ
SEQUENCE DIAGRAM

(Для СТАКЕРА производительностью 3000 т/ч)
(For STACKER with capacity 3000t/h)

(ВСЕГО ***ЛИСТОВ)
(TOTAL*** SHEET)

REVISION NO	DETAIL	DATE	APPROVED	CHECKED	DESIGNED

株式会社 三井三池製作所
MITSUIMIKE MACHINERY CO., LTD.

APPROVED	CHECKED	DESIGNED	DATE	TITLE	DRAWING NO.	SHEET NO.
			2015/1/15	ТИТУЛЬНЫЙ ЛИСТ COVER	E3140172	001

A	B	C	D	E	F	G	H

ЛИСТ №. SHEET No.	НАЗВАНИЕ TITLE	Изм. Rev.
001	ТИТУЛЬНЫЙ ЛИСТ COVER	
002	УКАЗАТЕЛЬ (1) INDEX (1)	
003	УКАЗАТЕЛЬ (2) INDEX (2)	
010	ОБОЗНАЧЕНИЕ МЕСТА РАСПОЛОЖЕНИЯ LOCATION SYMBOL	
100	КОНТУР, ПОЛУЧАЮЩИЙ ЭЛЕКТРОЭНЕРГИЮ POWER RECEIVING CIRCUIT	
110	HP ВХОДЯЩАЯ ЦЕПЬ (1) HP INCOMING CIRCUIT (1)	
111	HP ВХОДЯЩАЯ ЦЕПЬ (2) HP INCOMING CIRCUIT (2)	
112	HP СХЕМА УПРАВЛЕНИЯ HP CONTROL CIRCUIT	
113	HP КОНТУР ОСВЕЩЕНИЯ И НАГРЕВАТЕЛЬНОГО ПРИБОРА HP LIGHTING AND SPACE HEATER CIRCUIT	
120	VP1 ИСТОЧНИК ПИТАНИЯ VP1 POWER SOURCE	
121	VP1 КОНТУР ХОДА (1) VP1 TRAVELLING CIRCUIT (1)	
122	VP1 КОНТУР ХОДА (2) VP1 TRAVELLING CIRCUIT (2)	
123	VP1 КОНТУР ХОДА (3) VP1 TRAVELLING CIRCUIT (3)	
124	VP1 КОНТУР ХОДА (4) VP1 TRAVELLING CIRCUIT (4)	

ЛИСТ №. SHEET No.	НАЗВАНИЕ TITLE	Изм. Rev.
130	VP1 КОНТУР ХОДА (5) VP1 TRAVELLING CIRCUIT (5)	
131	VP1 КОНТУР ХОДА (6) VP1 TRAVELLING CIRCUIT (6)	
132	VP1 КОНТУР ХОДА (7) VP1 TRAVELLING CIRCUIT (7)	
133	VP1 КОНТУР ХОДА (8) VP1 TRAVELLING CIRCUIT (8)	
134	VP1 КОНТУР ХОДА (9) VP1 TRAVELLING CIRCUIT (9)	
135	VP1 КОНТУР ХОДА (10) VP1 TRAVELLING CIRCUIT (10)	
136	VP1 КОНТУР ОСВЕЩЕНИЯ И НАГРЕВАТЕЛЬНОГО ПРИБОРА VP1 LIGHTING AND SPACE HEATER CIRCUIT	
140	VP2 ИСТОЧНИК ПИТАНИЯ VP2 POWER SOURCE	
141	VP2 ЦЕПЬ ПОВОРОТНОГО МЕХАНИЗМА (1) VP2 SLEWING CIRCUIT (1)	
150	VP2 ЦЕПЬ ПОВОРОТНОГО МЕХАНИЗМА (2) VP2 SLEWING CIRCUIT (2)	
151	VP2 ЦЕПЬ ПОВОРОТНОГО МЕХАНИЗМА (3) VP2 SLEWING CIRCUIT (3)	
152	VP2 ЦЕПЬ ПОВОРОТНОГО МЕХАНИЗМА (4) VP2 SLEWING CIRCUIT (4)	
153	VP2 ЦЕПЬ ПОВОРОТНОГО МЕХАНИЗМА (5) VP2 SLEWING CIRCUIT (5)	
154	VP2 ЦЕПЬ ПОВОРОТНОГО МЕХАНИЗМА (6) VP2 SLEWING CIRCUIT (6)	
155	VP2 ЦЕПЬ ПОВОРОТНОГО МЕХАНИЗМА (7) VP2 SLEWING CIRCUIT (7)	
156	VP2 КОНТУР ОСВЕЩЕНИЯ И НАГРЕВАТЕЛЬНОГО ПРИБОРА VP2 LIGHTING AND SPACE HEATER CIRCUIT	

ЛИСТ №. SHEET No.	НАЗВАНИЕ TITLE	Изм. Rev.
160	CP1 ПАНЕЛЬ УПРАВЛЕНИЯ ЭЛЕКТРОДВИГАТЕЛЕМ (1) CP1 MOTOR CONTROL PANEL (1)	
161	CP1 ПАНЕЛЬ УПРАВЛЕНИЯ ЭЛЕКТРОДВИГАТЕЛЕМ (2) CP1 MOTOR CONTROL PANEL (2)	
162	CP1 ПАНЕЛЬ УПРАВЛЕНИЯ ЭЛЕКТРОДВИГАТЕЛЕМ (3) CP1 MOTOR CONTROL PANEL (3)	
163	CP1 ПАНЕЛЬ УПРАВЛЕНИЯ ЭЛЕКТРОДВИГАТЕЛЕМ (4) CP1 MOTOR CONTROL PANEL (4)	
164	CP1 ПАНЕЛЬ УПРАВЛЕНИЯ ЭЛЕКТРОДВИГАТЕЛЕМ (5) CP1 MOTOR CONTROL PANEL (5)	
165	CP1 КОНТУР ОСВЕЩЕНИЯ И НАГРЕВАТЕЛЬНОГО ПРИБОРА CP1 LIGHTING AND SPACE HEATER CIRCUIT	
170	CP2 ПАНЕЛЬ УПРАВЛЕНИЯ ЭЛЕКТРОДВИГАТЕЛЕМ (1) CP2 MOTOR CONTROL PANEL (1)	
171	CP2 ПАНЕЛЬ УПРАВЛЕНИЯ ЭЛЕКТРОДВИГАТЕЛЕМ (2) CP2 MOTOR CONTROL PANEL (2)	
173	CP2 ПАНЕЛЬ УПРАВЛЕНИЯ ЭЛЕКТРОДВИГАТЕЛЕМ (3) CP2 MOTOR CONTROL PANEL (3)	
176	CP2 ПАНЕЛЬ УПРАВЛЕНИЯ ЭЛЕКТРОДВИГАТЕЛЕМ (4) CP2 MOTOR CONTROL PANEL (4)	
177	CP2 КОНТУР ОСВЕЩЕНИЯ И НАГРЕВАТЕЛЬНОГО ПРИБОРА CP2 LIGHTING AND SPACE HEATER CIRCUIT	
300	PLCT ИСТОЧНИК ПИТАНИЯ СИСТЕМ УПРАВЛЕНИЯ PLCT CONTROL POWER SOURCE	
305	PLCT СИСТЕМА ПЛК PLCT PLC SYSTEM	
306	RFID СИСТЕМА ПЛК RFID PLC SYSTEM	

ЛИСТ №. SHEET No.	НАЗВАНИЕ TITLE	Изм. Rev.
310	PLCT СХЕМА ПИТАНИЯ, ЦП И СЕТИ PLCT POWER, CPU & NETWORK CIRCUIT	
311	PLCT КОНТУР ДАТЧИКА АБС (АНТИБЛОКИРОВОЧНОЙ СИСТЕМЫ) (XY02-03) PLCT ABS TRANSMITTER CIRCUIT (XY02-03)	
315	PLCT ВХОДНАЯ ЦЕПЬ ПОСТ. ТОКА (X04) PLCT DC INPUT CIRCUIT (X04)	
316	PLCT ВХОДНАЯ ЦЕПЬ ПОСТ. ТОКА (X05) PLCT DC INPUT CIRCUIT (X05)	
317	PLCT ВХОДНАЯ ЦЕПЬ ПОСТ. ТОКА (X06) PLCT DC INPUT CIRCUIT (X06)	
318	PLCT ВХОДНАЯ ЦЕПЬ ПОСТ. ТОКА (X07) PLCT DC INPUT CIRCUIT (X07)	
319	PLCT ВХОДНАЯ ЦЕПЬ ПОСТ. ТОКА (X08) PLCT DC INPUT CIRCUIT (X08)	
320	PLCT ВХОДНАЯ ЦЕПЬ ПОСТ. ТОКА (X09) PLCT DC INPUT CIRCUIT (X09)	
321	PLCT ВХОДНАЯ ЦЕПЬ ПОСТ. ТОКА (X0A) PLCT DC INPUT CIRCUIT (X0A)	
322	PLCT ВХОДНАЯ ЦЕПЬ ПОСТ. ТОКА (X0B) PLCT DC INPUT CIRCUIT (X0B)	
323	PLCT ВХОДНАЯ ЦЕПЬ ПОСТ. ТОКА (X0C) PLCT DC INPUT CIRCUIT (X0C)	
324	PLCT ВХОДНАЯ ЦЕПЬ ПОСТ. ТОКА (X0D) PLCT DC INPUT CIRCUIT (X0D)	
325	PLCT ВХОДНАЯ ЦЕПЬ ПОСТ. ТОКА (X0E) PLCT DC INPUT CIRCUIT (X0E)	
326	PLCT ВХОДНАЯ ЦЕПЬ ПОСТ. ТОКА (X0F) PLCT DC INPUT CIRCUIT (X0F)	
330	PLCT TR ВЫХОДНОЙ КОНТУР (Y10) PLCT TR OUTPUT CIRCUIT (Y10)	
331	PLCT TR ВЫХОДНОЙ КОНТУР (Y11) PLCT TR OUTPUT CIRCUIT (Y11)	
332	PLCT TR ВЫХОДНОЙ КОНТУР (Y12) PLCT TR OUTPUT CIRCUIT (Y12)	
333	PLCT TR ВЫХОДНОЙ КОНТУР (Y13) PLCT TR OUTPUT CIRCUIT (Y13)	
334	PLCT ВЫХОДНОЙ КОНТУР ПОСТ. ТОКА (Y14) PLCT DC OUTPUT CIRCUIT (Y14)	
335	RFID ВХОДНАЯ ЦЕПЬ ПОСТ. ТОКА (X02) RFID DC INPUT CIRCUIT (X02)	
336	RFID ВЫХОДНОЙ КОНТУР ПОСТ. ТОКА (Y03) RFID DC OUTPUT CIRCUIT (Y03)	
337	RFID ВЫХОДНОЙ КОНТУР ПОСТ. ТОКА (Y04) RFID DC OUTPUT CIRCUIT (Y04)	

REVISION NO	DETAIL	DATE	APPROVED	CHECKED	DESIGNED

株式会社 三井三池製作所
MITSUIMIIKE MACHINERY CO., LTD.

APPROVED	CHECKED	DESIGNED	DATE	TITLE	DRAWING NO.	SHEET NO.
T. NISHIYAMA	M. TANAKA	E. CHO	2015/1/15	УКАЗАТЕЛЬ (1) INDEX (1)	E3140172	002

A	B	C	D	E	F	G	H

ЛИСТ №. SHEET No.	НАЗВАНИЕ TITLE	Изм. Rev.
350	PLCT ЦЕПЬ УПРАВЛЕНИЯ PLCT CONTROL CIRCUIT	
351	PLCT ЦЕПЬ СИГНАЛИЗАЦИИ (1) PLCT ALARM CIRCUIT (1)	
352	PLCT ЦЕПЬ СИГНАЛИЗАЦИИ (2) PLCT ALARM CIRCUIT (2)	

ЛИСТ №. SHEET No.	НАЗВАНИЕ TITLE	Изм. Rev.
400	PLCS ЦЕПЬ УПРАВЛЕНИЯ ПИТАНИЕМ PLCS CONTROL POWER CIRCUIT	
405	PLCS СИСТЕМА ПЛК PLCS PLC SYSTEM	
410	PLCS СХЕМА ПИТАНИЯ, ЦП И СЕТИ PLCS POWER,CPU & NETWORK CIRCUIT	
411	PLCT КОНТУР ДАТЧИКА АБС (XY22-23) PLCS ABS TRANSMITTER CIRCUIT (XY22-23)	
412	PLCS КОНТУР АЦП (XY24) PLCS A/D CIRCUIT (XY24)	
413	PLCS КОНТУР АЦП (XY25) PLCS A/D CIRCUIT (XY25)	
415	PLCS ВХОДНАЯ ЦЕПЬ ПОСТ. ТОКА (X26) PLCS DC INPUT CIRCUIT (X26)	
416	PLCS ВХОДНАЯ ЦЕПЬ ПОСТ. ТОКА (X27) PLCS DC INPUT CIRCUIT (X27)	
417	PLCS ВХОДНАЯ ЦЕПЬ ПОСТ. ТОКА (X28) PLCS DC INPUT CIRCUIT (X28)	
418	PLCS ВХОДНАЯ ЦЕПЬ ПОСТ. ТОКА (X29) PLCS DC INPUT CIRCUIT (X29)	
419	PLCS ВХОДНАЯ ЦЕПЬ ПОСТ. ТОКА (X2A) PLCS DC INPUT CIRCUIT (X2A)	
420	PLCS ВХОДНАЯ ЦЕПЬ ПОСТ. ТОКА (X2B) PLCS DC INPUT CIRCUIT (X2B)	
421	PLCS ВХОДНАЯ ЦЕПЬ ПОСТ. ТОКА (X2C) PLCS DC INPUT CIRCUIT (X2C)	
422	PLCS ВХОДНАЯ ЦЕПЬ ПОСТ. ТОКА (X2D) PLCS DC INPUT CIRCUIT (X2D)	
423	PLCS ВХОДНАЯ ЦЕПЬ ПОСТ. ТОКА (X2E) PLCS DC INPUT CIRCUIT (X2E)	
424	PLCS ВХОДНАЯ ЦЕПЬ ПОСТ. ТОКА (X2F) PLCS DC INPUT CIRCUIT (X2F)	
425	PLCS ВХОДНАЯ ЦЕПЬ ПОСТ. ТОКА (X30) PLCS DC INPUT CIRCUIT (X30)	
426	PLCS ВХОДНАЯ ЦЕПЬ ПОСТ. ТОКА (X31) PLCS DC INPUT CIRCUIT (X31)	
430	PLCS TR ВЫХОДНОЙ КОНТУР (Y32) PLCS TR OUTPUT CIRCUIT (Y32)	
431	PLCS TR ВЫХОДНОЙ КОНТУР (Y33) PLCS TR OUTPUT CIRCUIT (Y33)	
432	PLCS TR ВЫХОДНОЙ КОНТУР (Y34) PLCS TR OUTPUT CIRCUIT (Y34)	
433	PLCS TR ВЫХОДНОЙ КОНТУР (Y35) PLCS TR OUTPUT CIRCUIT (Y35)	
434	PLCS ВЫХОДНОЙ КОНТУР ПОСТ. ТОКА (Y36) PLCS DC OUTPUT CIRCUIT (Y36)	

ЛИСТ №. SHEET No.	НАЗВАНИЕ TITLE	Изм. Rev.
450	PLCS ЦЕПЬ УПРАВЛЕНИЯ PLCS CONTROL CIRCUIT	
451	PLCS ЦЕПЬ СИГНАЛИЗАЦИИ (1) PLCS ALARM CIRCUIT (1)	
452	PLCS ЦЕПЬ СИГНАЛИЗАЦИИ (2) PLCS ALARM CIRCUIT (2)	
453	PLCS КОНТУР СИСТЕМЫ СМАЗКИ PLCS LUBRICATION SYSTEM CIRCUIT	
470	PLCS ПРИКЛАДНАЯ ТЕЛЕВИЗИОННАЯ СИСТЕМА (ПТС) PLCS ITV SYSTEM	
480	PLCS СИСТЕМА СВЯЗИ PLCS COMMUNICATION SYSTEM	

ЛИСТ №. SHEET No.	НАЗВАНИЕ TITLE	Изм. Rev.
500	CP1 КОНТУР ОСВЕЩЕНИЯ (1) CP1 LIGHTING CIRCUIT (1)	
501	CP1 КОНТУР ОСВЕЩЕНИЯ (2) CP1 LIGHTING CIRCUIT (2)	
502	CP1 КОНТУР ОСВЕЩЕНИЯ (3) CP1 LIGHTING CIRCUIT (3)	
503	CP1 КОНТУР ОСВЕЩЕНИЯ (4) CP1 LIGHTING CIRCUIT (4)	
504	CP2 КОНТУР ОСВЕЩЕНИЯ (1) CP2 LIGHTING CIRCUIT (1)	
505	CP2 КОНТУР ОСВЕЩЕНИЯ (2) CP2 LIGHTING CIRCUIT (2)	
506	CP2 КОНТУР ОСВЕЩЕНИЯ (3) CP2 LIGHTING CIRCUIT (3)	
507	CP2 КОНТУР ОСВЕЩЕНИЯ (4) CP2 LIGHTING CIRCUIT (4)	
508	CP2 КОНТУР ОСВЕЩЕНИЯ (5) CP2 LIGHTING CIRCUIT (5)	
509	CP2 КОНТУР ОСВЕЩЕНИЯ (6) CP2 LIGHTING CIRCUIT (6)	
515	CP2 КОНТУР ОСВЕЩЕНИЯ (7) CP2 LIGHTING CIRCUIT (7)	
520	СХЕМА ДЛЯ РЕМОНТА И ВУЛКАНИЗАЦИИ ИСТОЧНИКА FOR REPAIR SOURCE AND VULCANIZATION SOURCE CIRCUIT	

REVISION NO	DETAIL	DATE	APPROVED	CHECKED	DESIGNED

株式会社 三井三池製作所
MITSUIMIIKE MACHINERY CO., LTD.

APPROVED	CHECKED	DESIGNED	DATE	TITLE	DRAWING NO.	SHEET NO.
T.NISHIYAMA	M.TANAKA	E.CHO	2015/1/15	УКАЗАТЕЛЬ (2) INDEX (2)	E3140172	003

A	B	C	D	E	F	G	H

СИМВОЛ SYMBOL	НАИМЕНОВАНИЕ УСТРОЙСТВА DEVICE NAME	РАСПОЛОЖЕНИЕ LOCATION
CJB	КАБЕЛЬНАЯ РАСПРЕДЕЛИТЕЛЬНАЯ КОРОБКА CABLE JUNCTION BOX	ЛОКАЛЬНАЯ LOCAL
CWD	УСТРОЙСТВО КАБЕЛЬНОГО БАРАБАНА CABLE REEL DEVICE	ЛОКАЛЬНАЯ LOCAL
HP	ВЫСОКОВОЛЬТНАЯ ВВОДНАЯ ПАНЕЛЬ HIGH VOLTAGE INCOMING PANEL	ЭЛЕКТРОЩИТОВАЯ ELECTRICAL ROOM
CP1	ПАНЕЛЬ УПРАВЛЕНИЯ ЭЛЕКТРОДВИГАТЕЛЕМ 1 MOTOR CONTROL PANEL 1	ЭЛЕКТРОЩИТОВАЯ ELECTRICAL ROOM
CP2	ПАНЕЛЬ УПРАВЛЕНИЯ ЭЛЕКТРОДВИГАТЕЛЕМ 2 MOTOR CONTROL PANEL 2	ЭЛЕКТРОЩИТОВАЯ ELECTRICAL ROOM
VP1	ПАНЕЛЬ С ПЕРЕМЕННЫМ НАПРЯЖЕНИЕМ И ПЕРЕМЕННОЙ ЧАСТОТОЙ ДЛЯ ПЕРЕДВИЖЕНИЯ VVVF PANEL FOR TRAVELLING	ЭЛЕКТРОЩИТОВАЯ ELECTRICAL ROOM
VP2	ПАНЕЛЬ С ПЕРЕМЕННЫМ НАПРЯЖЕНИЕМ И ПЕРЕМЕННОЙ ЧАСТОТОЙ ДЛЯ ПОВОРОТА VVVF PANEL FOR SLEWING	ЭЛЕКТРОЩИТОВАЯ ELECTRICAL ROOM
PLCT	ПАНЕЛЬ УПРАВЛЕНИЯ ПЛК ДЛЯ СТОРОНЫ ПЕРЕДВИЖЕНИЯ PLC CONTROL PANEL FOR TRAVELLING SIDE	ЭЛЕКТРОЩИТОВАЯ ELECTRICAL ROOM
PLCS	ПАНЕЛЬ УПРАВЛЕНИЯ ПЛК ДЛЯ СТОРОНЫ ПОВОРОТА PLC CONTROL PANEL FOR SLEWING SIDE	ЭЛЕКТРОЩИТОВАЯ ELECTRICAL ROOM
PLCR	ПАНЕЛЬ УПРАВЛЕНИЯ ПЛК в ЦА PLC CONTROL PANEL FOR CCR	ЦЕНТРАЛЬНАЯ АППАРАТНАЯ CENTRAL CONTROL ROOM
DA	ПУЛЬТ УПРАВЛЕНИЯ (A) CONTROL DESK (A)	КАБИНА ОПЕРАТОРА OPERATOR'S CABIN
DB	ПУЛЬТ УПРАВЛЕНИЯ (B) CONTROL DESK (B)	КАБИНА ОПЕРАТОРА OPERATOR'S CABIN
ITV	ПАНЕЛЬ УПРАВЛЕНИЯ ДЛЯ ПРИКЛАДНОЙ ТЕЛЕВИЗИОННОЙ СИСТЕМЫ CONTROL PANEL FOR ITV SYSTEM	ЭЛЕКТРОЩИТОВАЯ ELECTRICAL ROOM

СИМВОЛ SYMBOL	НАИМЕНОВАНИЕ УСТРОЙСТВА DEVICE NAME	РАСПОЛОЖЕНИЕ LOCATION
LUB	ПАНЕЛЬ СМАЗКИ LUBRICATION PANEL	ЛОКАЛЬНАЯ LOCAL
MS	ПАНЕЛЬ МАГНИТНОГО СЕПАРАТОРА MAGNETIC SEPARATOR PANEL	ЭЛЕКТРОЩИТОВАЯ ELECTRICAL ROOM
CS	ПАНЕЛЬ УПРАВЛЕНИЯ КОНВЕЙЕРНЫМИ ВЕСАМИ CONVEYOR SCALE PANEL	ЭЛЕКТРОЩИТОВАЯ ELECTRICAL ROOM
JB	РАСПРЕДЕЛИТЕЛЬНАЯ КОРОБКА JUNCTION BOX	ЛОКАЛЬНАЯ LOCAL
ER1	ЭЛЕКТРОЩИТОВАЯ: СТОРОНА ПЕРЕДВИЖЕНИЯ TRAVELLING SIDE ELECTRICAL ROOM	
ER2	ЭЛЕКТРОЩИТОВАЯ: СТОРОНА ПОВОРОТА SLEWING SIDE ELECTRICAL ROOM	
OC	КАБИНА ОПЕРАТОРА OPERATOR'S CABIN	
CCR	ЦЕНТРАЛЬНАЯ АППАРАТНАЯ CENTRAL CONTROL ROOM	
F	ЛОКАЛЬНАЯ LOCAL	

REVISION	NO	DETAIL	DATE	APPROVED	CHECKED	DESIGNED


株式会社 三井三池製作所
MITSUIMIIKE MACHINERY CO., LTD.

APPROVED	CHECKED	DESIGNED	DATE
T.NISHIYAMA	M.TANAKA	E.CHO	2015/1/15

TITLE
ОБОЗНАЧЕНИЕ МЕСТА РАСПОЛОЖЕНИЯ
LOCATION SYMBOL

DRAWING NO.
E3140172

SHEET NO. 010

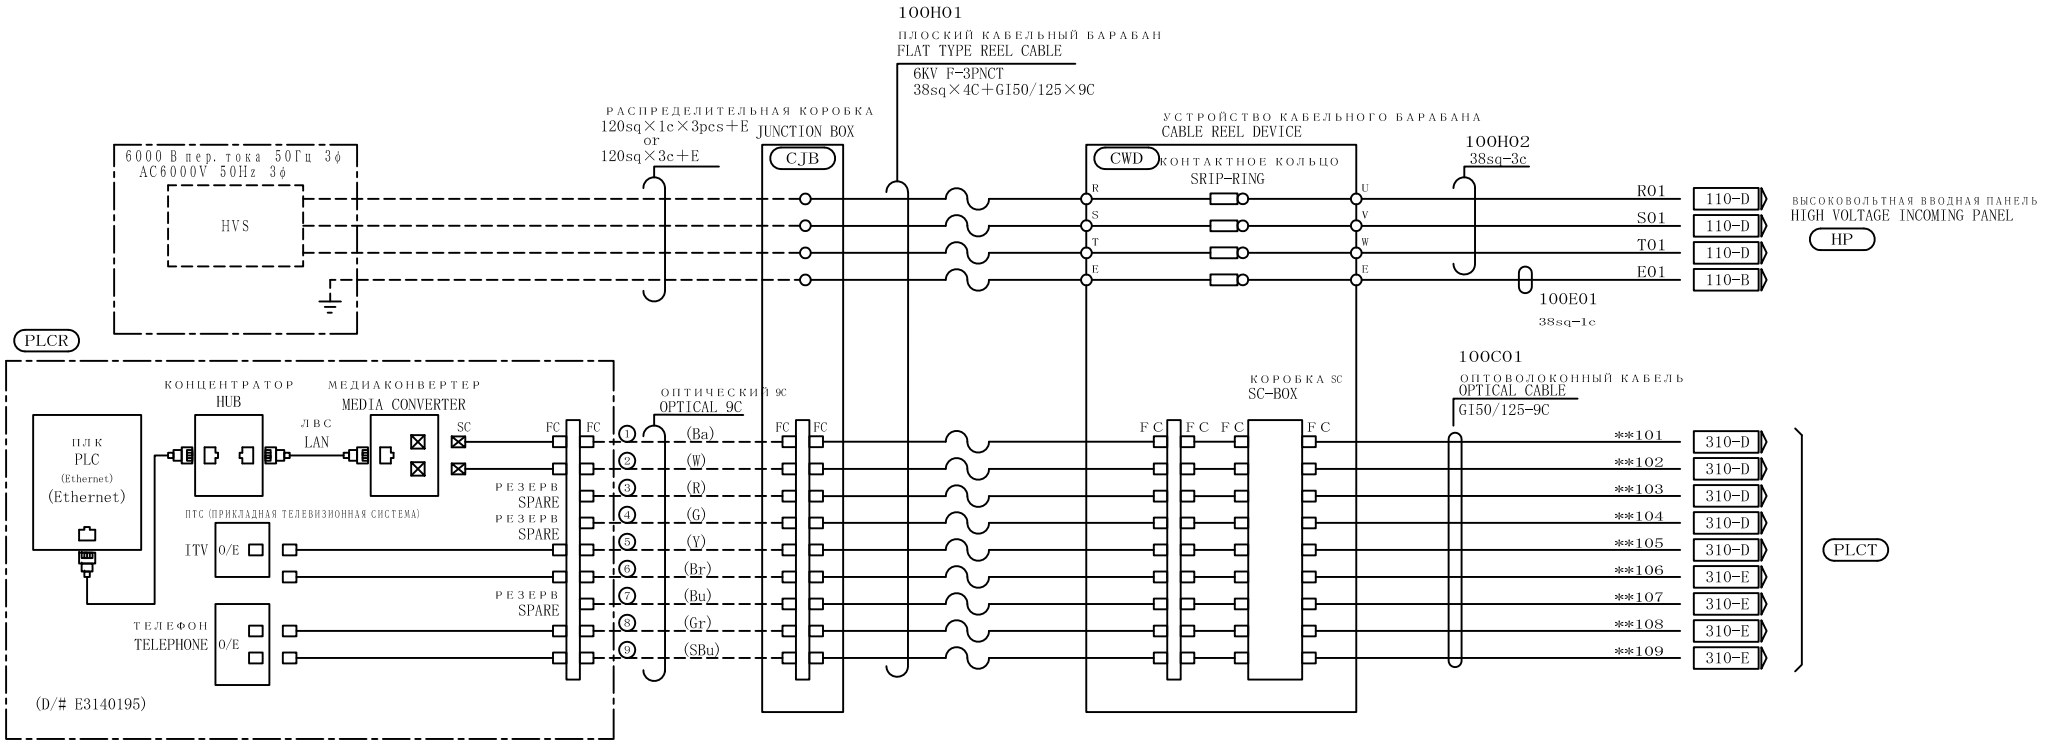

Цвет оптоволоконного кабеля
Collor of Optical Wire

(Ba)	: Brack	Черный
(W)	: White	Белый
(R)	: Red	Красный
(G)	: Green	Зеленый
(Y)	: Yellow	Желтый
(Br)	: Brown	Коричневый
(Bu)	: Blue	Синий
(Gr)	: Gray	Серый
(SBu)	: Sky blue	Голубой

**：ОПТОВОЛОКОННАЯ ЛИНИЯ №.
**：OPTICAL CABLE LINE No.
R5：R5101～R5109
R6：R6101～R6109
R7：R7101～R7109
R8：R8101～R8109
S3：S3101～S3109
S4：S4101～S4109

REVISION NO	DETAIL	DATE	APPROVED	CHECKED	DESIGNED


株式会社 三井三池製作所
MITSUIMIKE MACHINERY CO., LTD.

APPROVED	CHECKED	DESIGNED	DATE
T.NISHIYAMA	M.TANAKA	E.CHO	2015/1/15

TITLE
КОНТУР, ПОЛУЧАЮЩИЙ ЭЛЕКТРОЭНЕРГИЮ
POWER RECEIVING CIRCUIT

DRAWING NO. E3140172

SHEET NO. 100

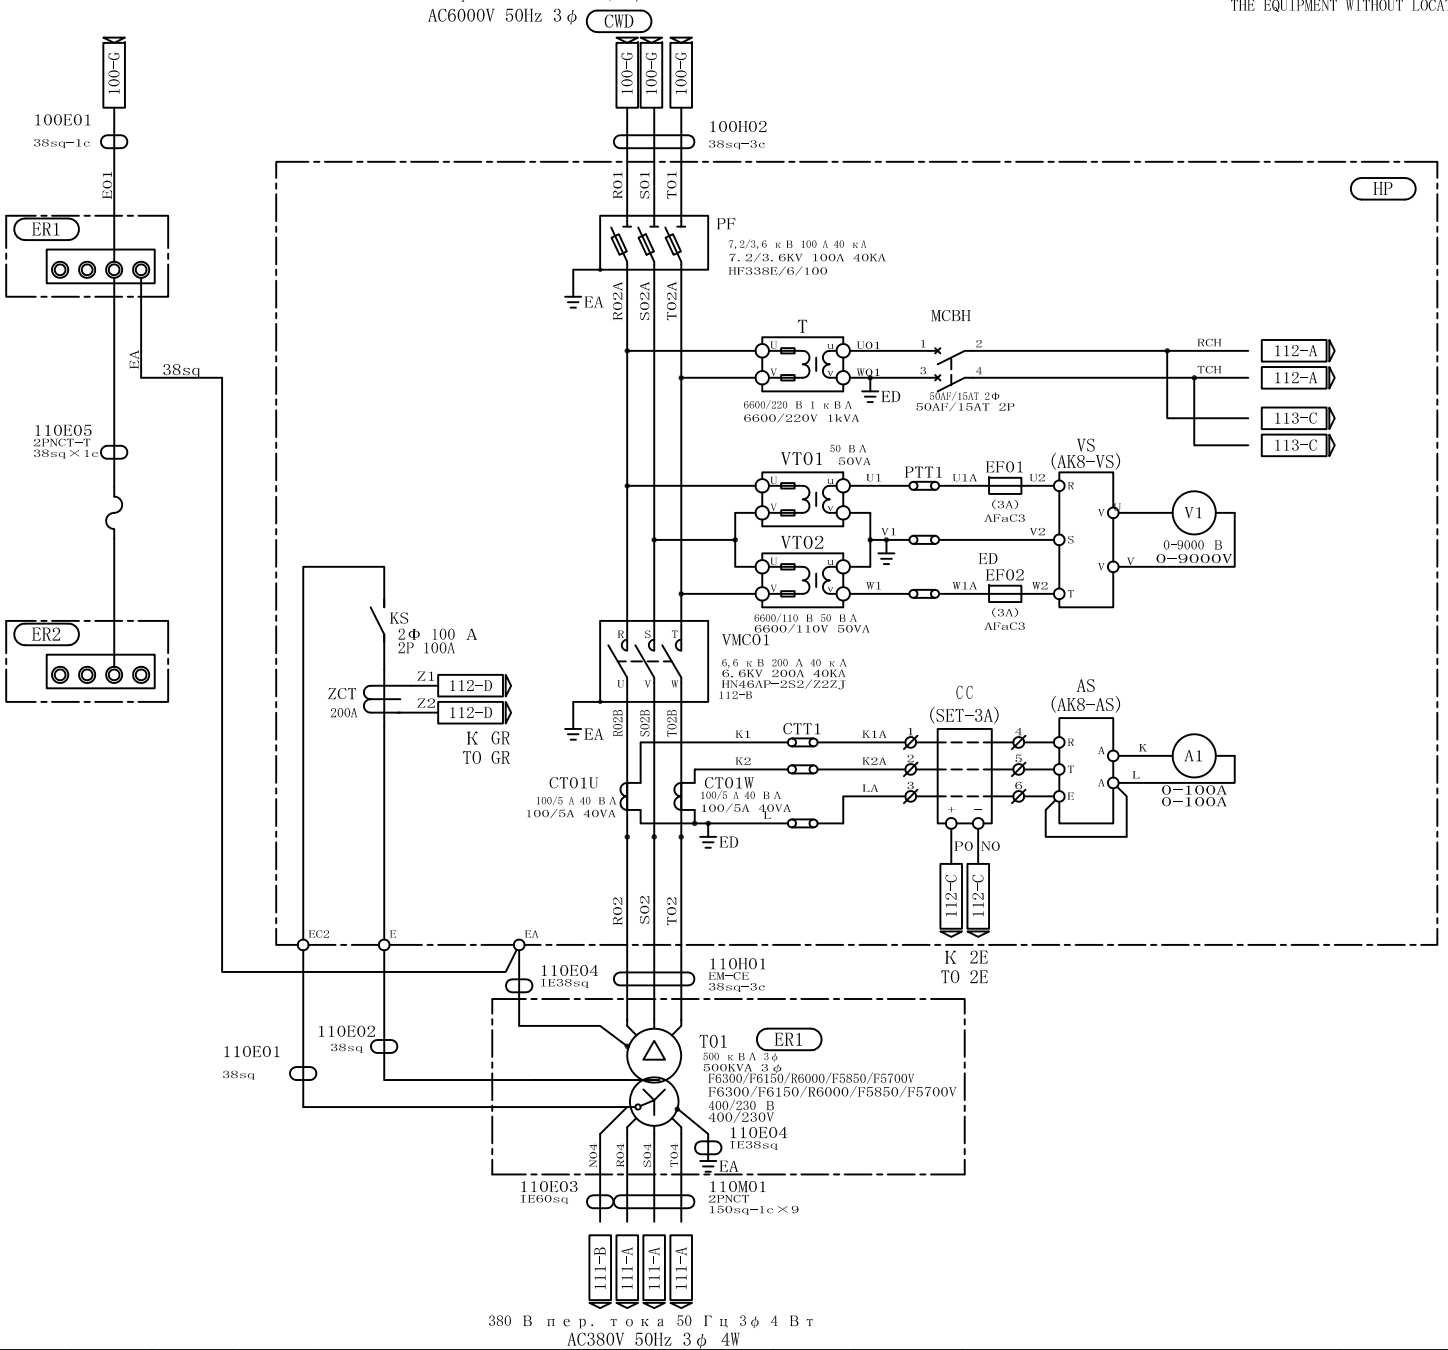

REVISION NO	DETAIL	DATE	APPROVED	CHECKED	DESIGNED


株式会社 三井三池製作所
MITSUIMIIKE MACHINERY CO., LTD.

APPROVED	CHECKED	DESIGNED	DATE
T.NISHIYAMA	M.TANAKA	E.CHO	2015/1/15

TITLE: HP
ВХОДЯЩАЯ ЦЕПЬ (1)
INCOMING CIRCUIT (1)

DRAWING NO.: E3140172

SHEET NO.: 110

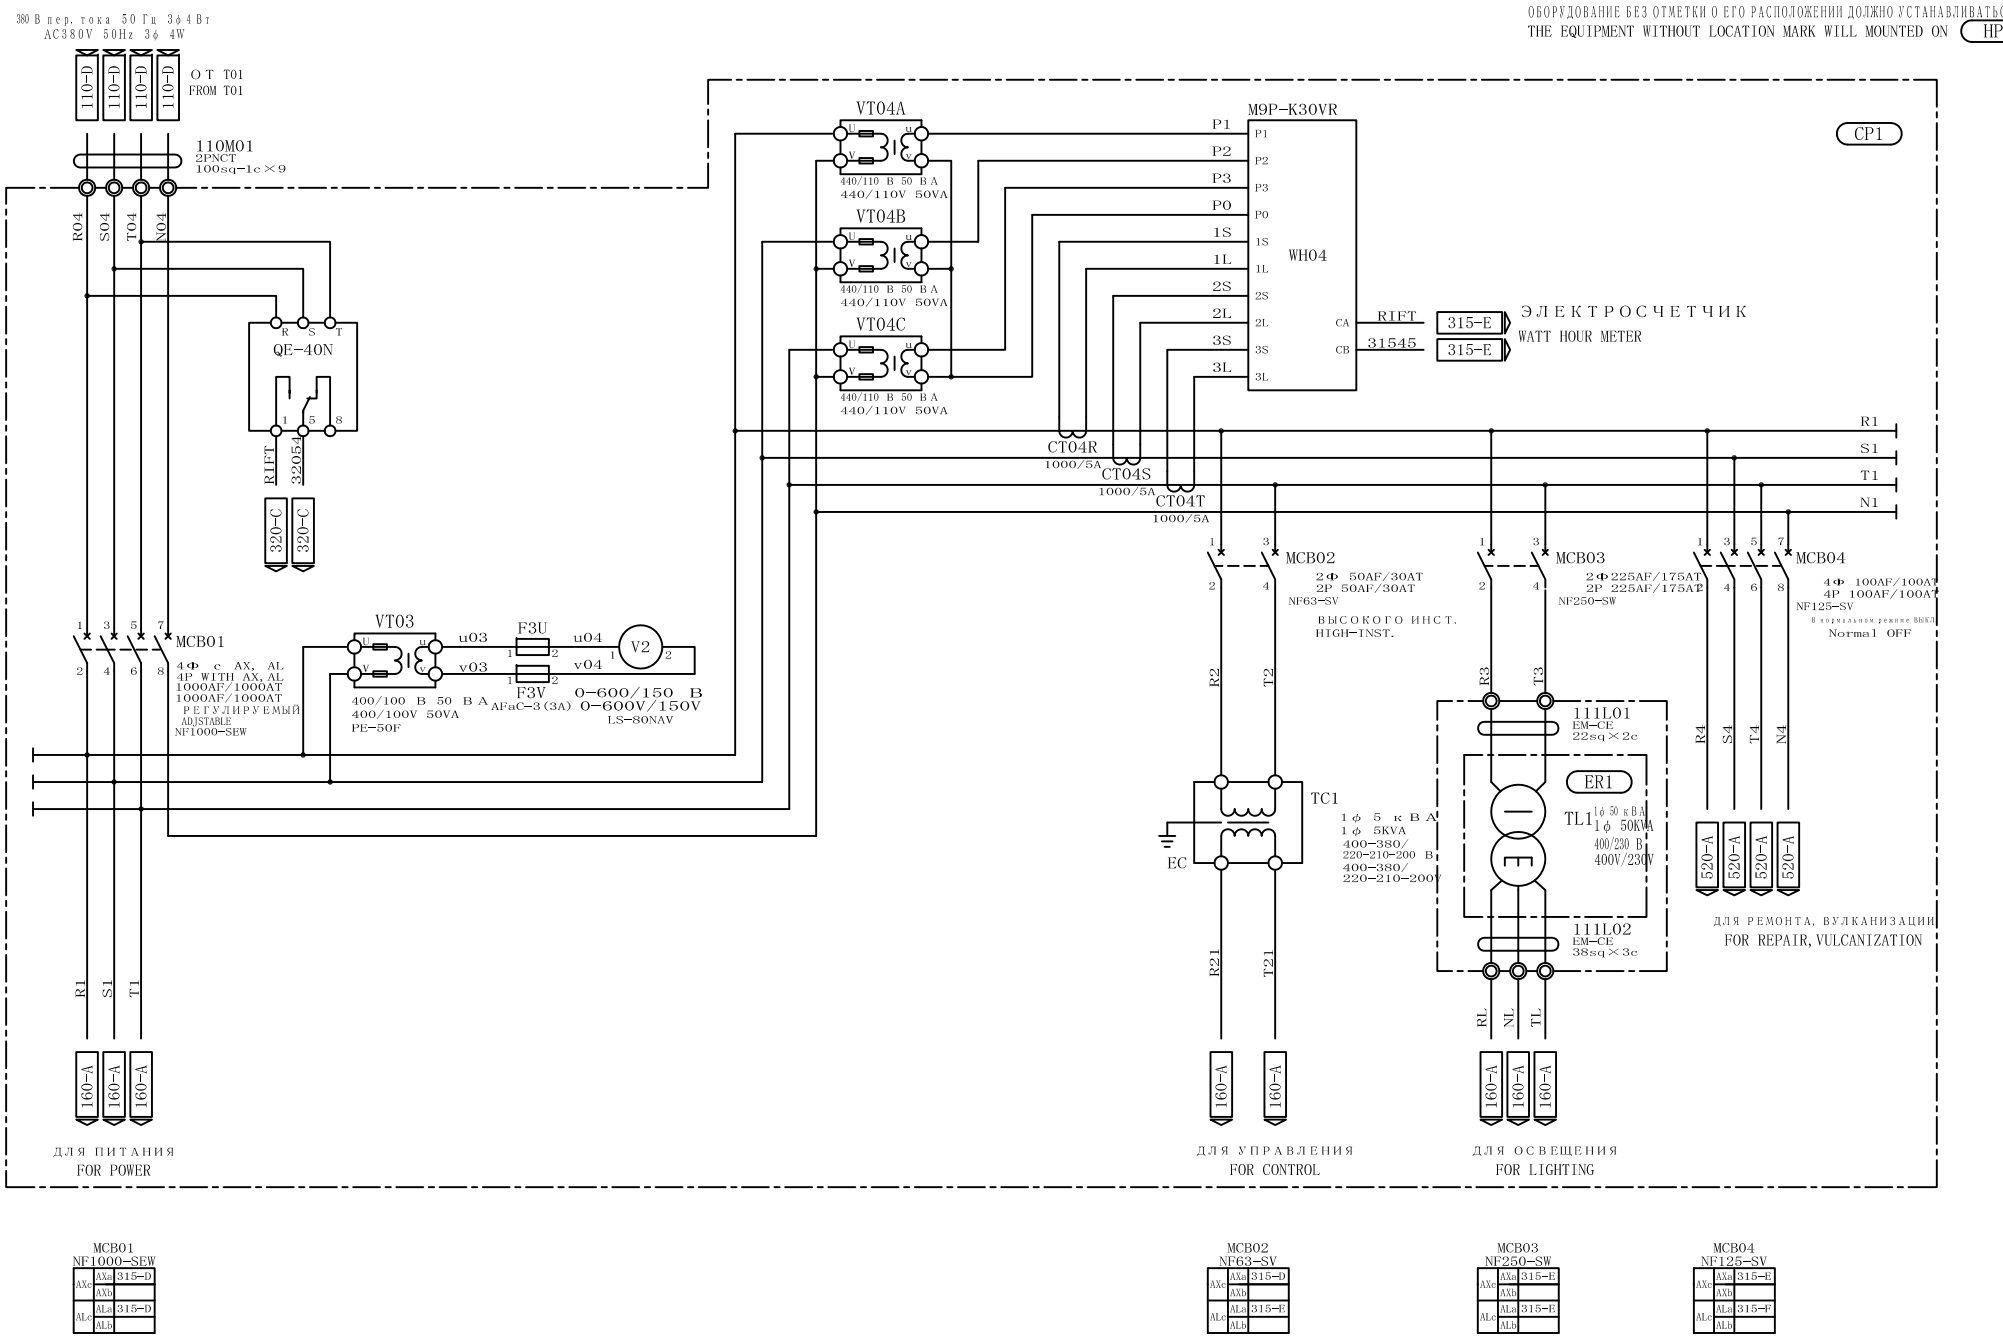

MCB01 NF1000-SEW

AXc	AXa	315-D	
	AXb		
ALc	ALa	315-D	
	ALb		

MCB02 NF63-SV

AXc	AXa	315-D	
	AXb		
ALc	ALa	315-E	
	ALb		

MCB03 NF250-SW

AXc	AXa	315-E	
	AXb		
ALc	ALa	315-E	
	ALb		

MCB04 NF125-SV

AXc	AXa	315-E	
	AXb		
ALc	ALa	315-F	
	ALb		

REVISION NO	DETAIL	DATE	APPROVED	CHECKED	DESIGNED

株式会社 三井三池製作所
MITSUIMIIKE MACHINERY CO., LTD.

APPROVED	CHECKED	DESIGNED	DATE
T. NISHIYAMA	M. TANAKA	E. CHO	2015/1/15

TITLE
HP
ВХОДЯЩАЯ ЦЕПЬ (2)
INCOMING CIRCUIT (2)


DRAWING NO.
E3140172

SHEET NO. 111

A	B	C	D	E	F	G	H

ОБОРУДОВАНИЕ БЕЗ ОТМЕТКИ О ЕГО РАСПОЛОЖЕНИИ ДОЛЖНО УСТАНАВЛИВАТЬСЯ НА
THE EQUIPMENT WITHOUT LOCATION MARK WILL MOUNTED ON HP

2E : SE-K2N GR : LEG-108LAF

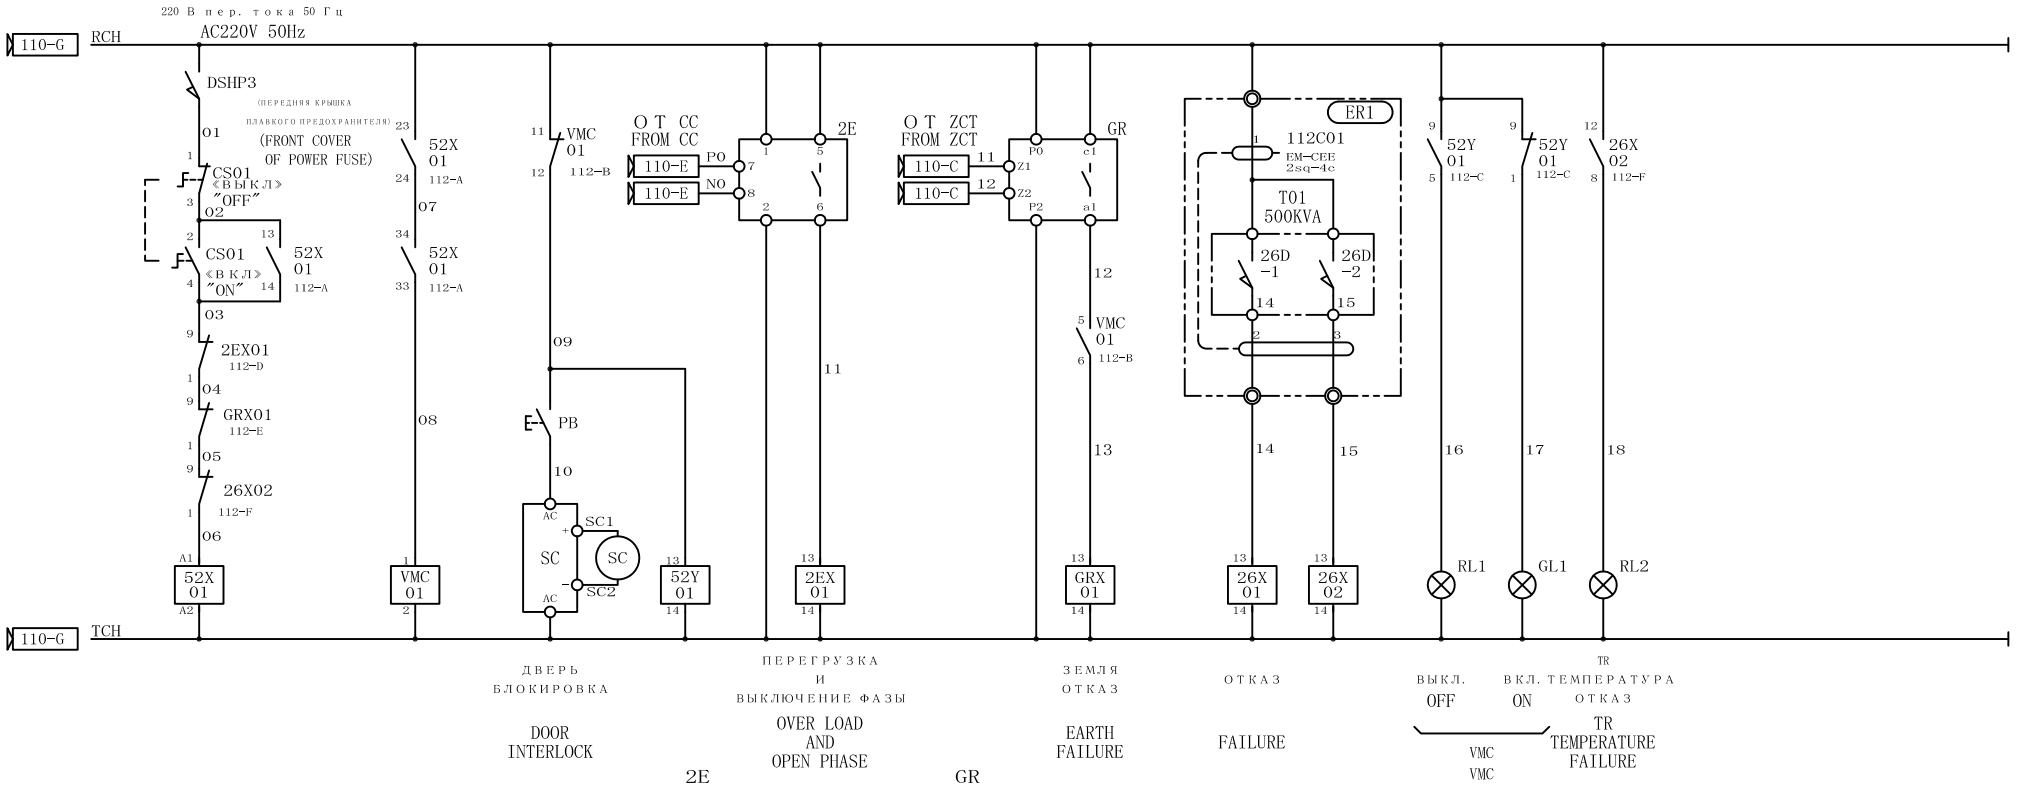

2E

ЗНАЧЕНИЕ ПАРАМЕТРА 1)3,61А (7,22 х 0,5) ВРЕМЯ 1) 1 сек
SETTING VALUE 1) 3.61A (7.22x0.5) TIME 1) 1sec

GR

ЗНАЧЕНИЕ ПАРАМЕТРА 1) 0,4А ВРЕМЯ 1) 0,3 сек
SETTING VALUE 1) 0.4A TIME 1) 0.3sec

52X01 SH-4

a	13	14	112-B
a	23	24	112-B
a	33	34	112-B
a	43	44	
COIL		A1	A2

VMC01

	R	U		
M	S	V		110-D
	T	W		
a	5	6	112-E	
a	7	8		
a	9	10		
b	11	12	112-C	
b	13	14		
b	15	16		
COIL		1	2	

52Y01 MY2N

a	9	5	112-F
b		1	112-F
a	12	8	
b		4	
COIL		13	14

2EX01 MY2N

a	9	5	
b		1	112-A
a	12	8	315-B
b		4	
COIL		13	14

GRX01 MY2N

a	9	5	
b		1	112-A
a	12	8	315-C
b		4	
COIL		13	14

26X01 MY2N

a	9	5	
b		1	
a	12	8	315-B
b		4	
COIL		13	14

26X02 MY2N

a	9	5	
b		1	112-A
a	12	8	112-G
b		4	
COIL		13	14

REVISION NO	DETAIL	DATE	APPROVED	CHECKED	DESIGNED

株式会社 三井三池製作所
MITSUIMIIKE MACHINERY CO., LTD.

APPROVED	CHECKED	DESIGNED	DATE
T.NISHIYAMA	M.TANAKA	E.CHO	2015/1/15


TITLE: HP
ЦЕПЬ УПРАВЛЕНИЯ
CONTROL CIRCUIT

DRAWING NO. E3140172

SHEET NO. 112

A	B	C	D	E	F	G	H

ОБОРУДОВАНИЕ БЕЗ ОТМЕТКИ О ЕГО РАСПОЛОЖЕНИИ ДОЛЖНО УСТАНАВЛИВАТЬСЯ НА
THE EQUIPMENT WITHOUT LOCATION MARK WILL MOUNTED ON HP

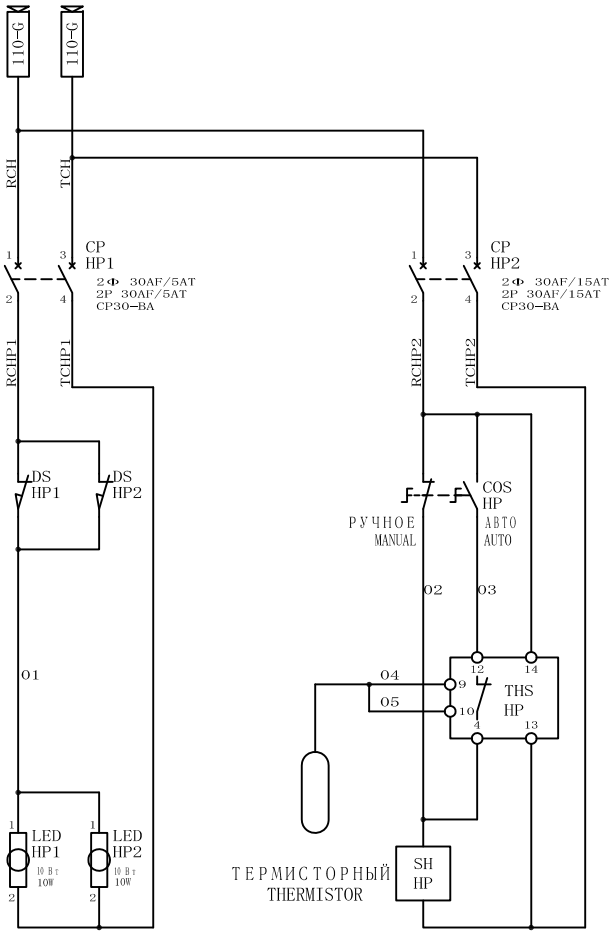

НАГРЕВАТЕЛЬНЫЙ ПРИБОР
SPACE HEATER

REVISION NO	DETAIL	DATE	APPROVED	CHECKED	DESIGNED

株式会社 三井三池製作所
MITSUIMIKE MACHINERY CO., LTD.


APPROVED	CHECKED	DESIGNED	DATE
T.NISHIYAMA	M.TANAKA	E.CHO	2015/1/15

TITLE
HP
КОНТУР ОСВЕЩЕНИЯ И НАГРЕВАТЕЛЬНОГО ПРИБОРА
LIGHTING AND SPACE HEATER CIRCUIT

DRAWING NO. E3140172

SHEET NO. 113

ОБОРУДОВАНИЕ БЕЗ ОТМЕТКИ О ЕГО РАСПОЛОЖЕНИИ ДОЛЖНО УСТАНАВЛИВАТЬСЯ НА
THE EQUIPMENT WITHOUT LOCATION MARK WILL MOUNTED ON VP1

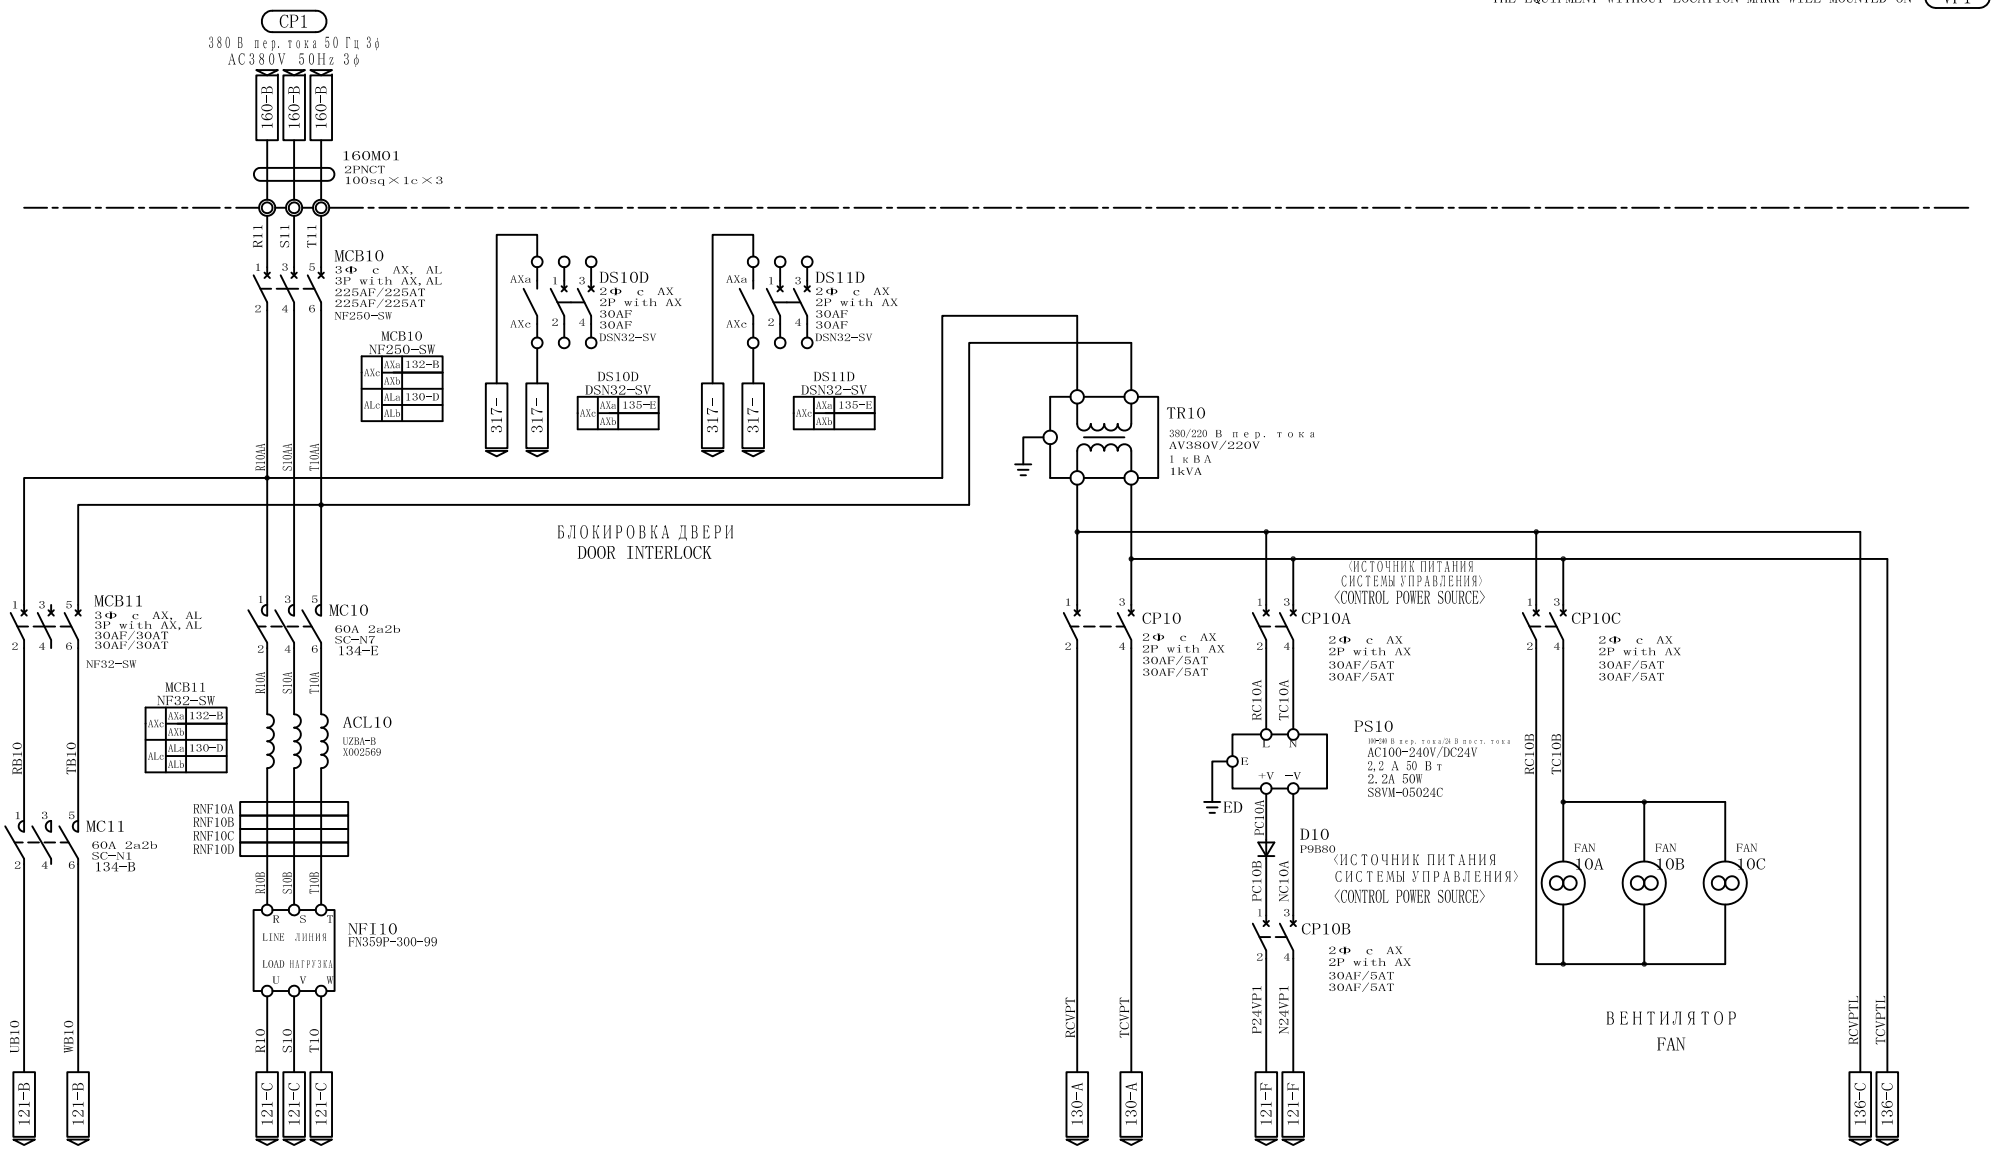

REVISION NO	DETAIL	DATE	APPROVED	CHECKED	DESIGNED


株式会社 三井三池製作所
MITSUIMIKE MACHINERY CO., LTD.

APPROVED	CHECKED	DESIGNED	DATE
T. NISHIYAMA	M. TANAKA	E. CHO	2015/1/15

TITLE: VP1
ИСТОЧНИК ПИТАНИЯ
POWER SOURCE

DRAWING NO. E3140172

SHEET NO. 120

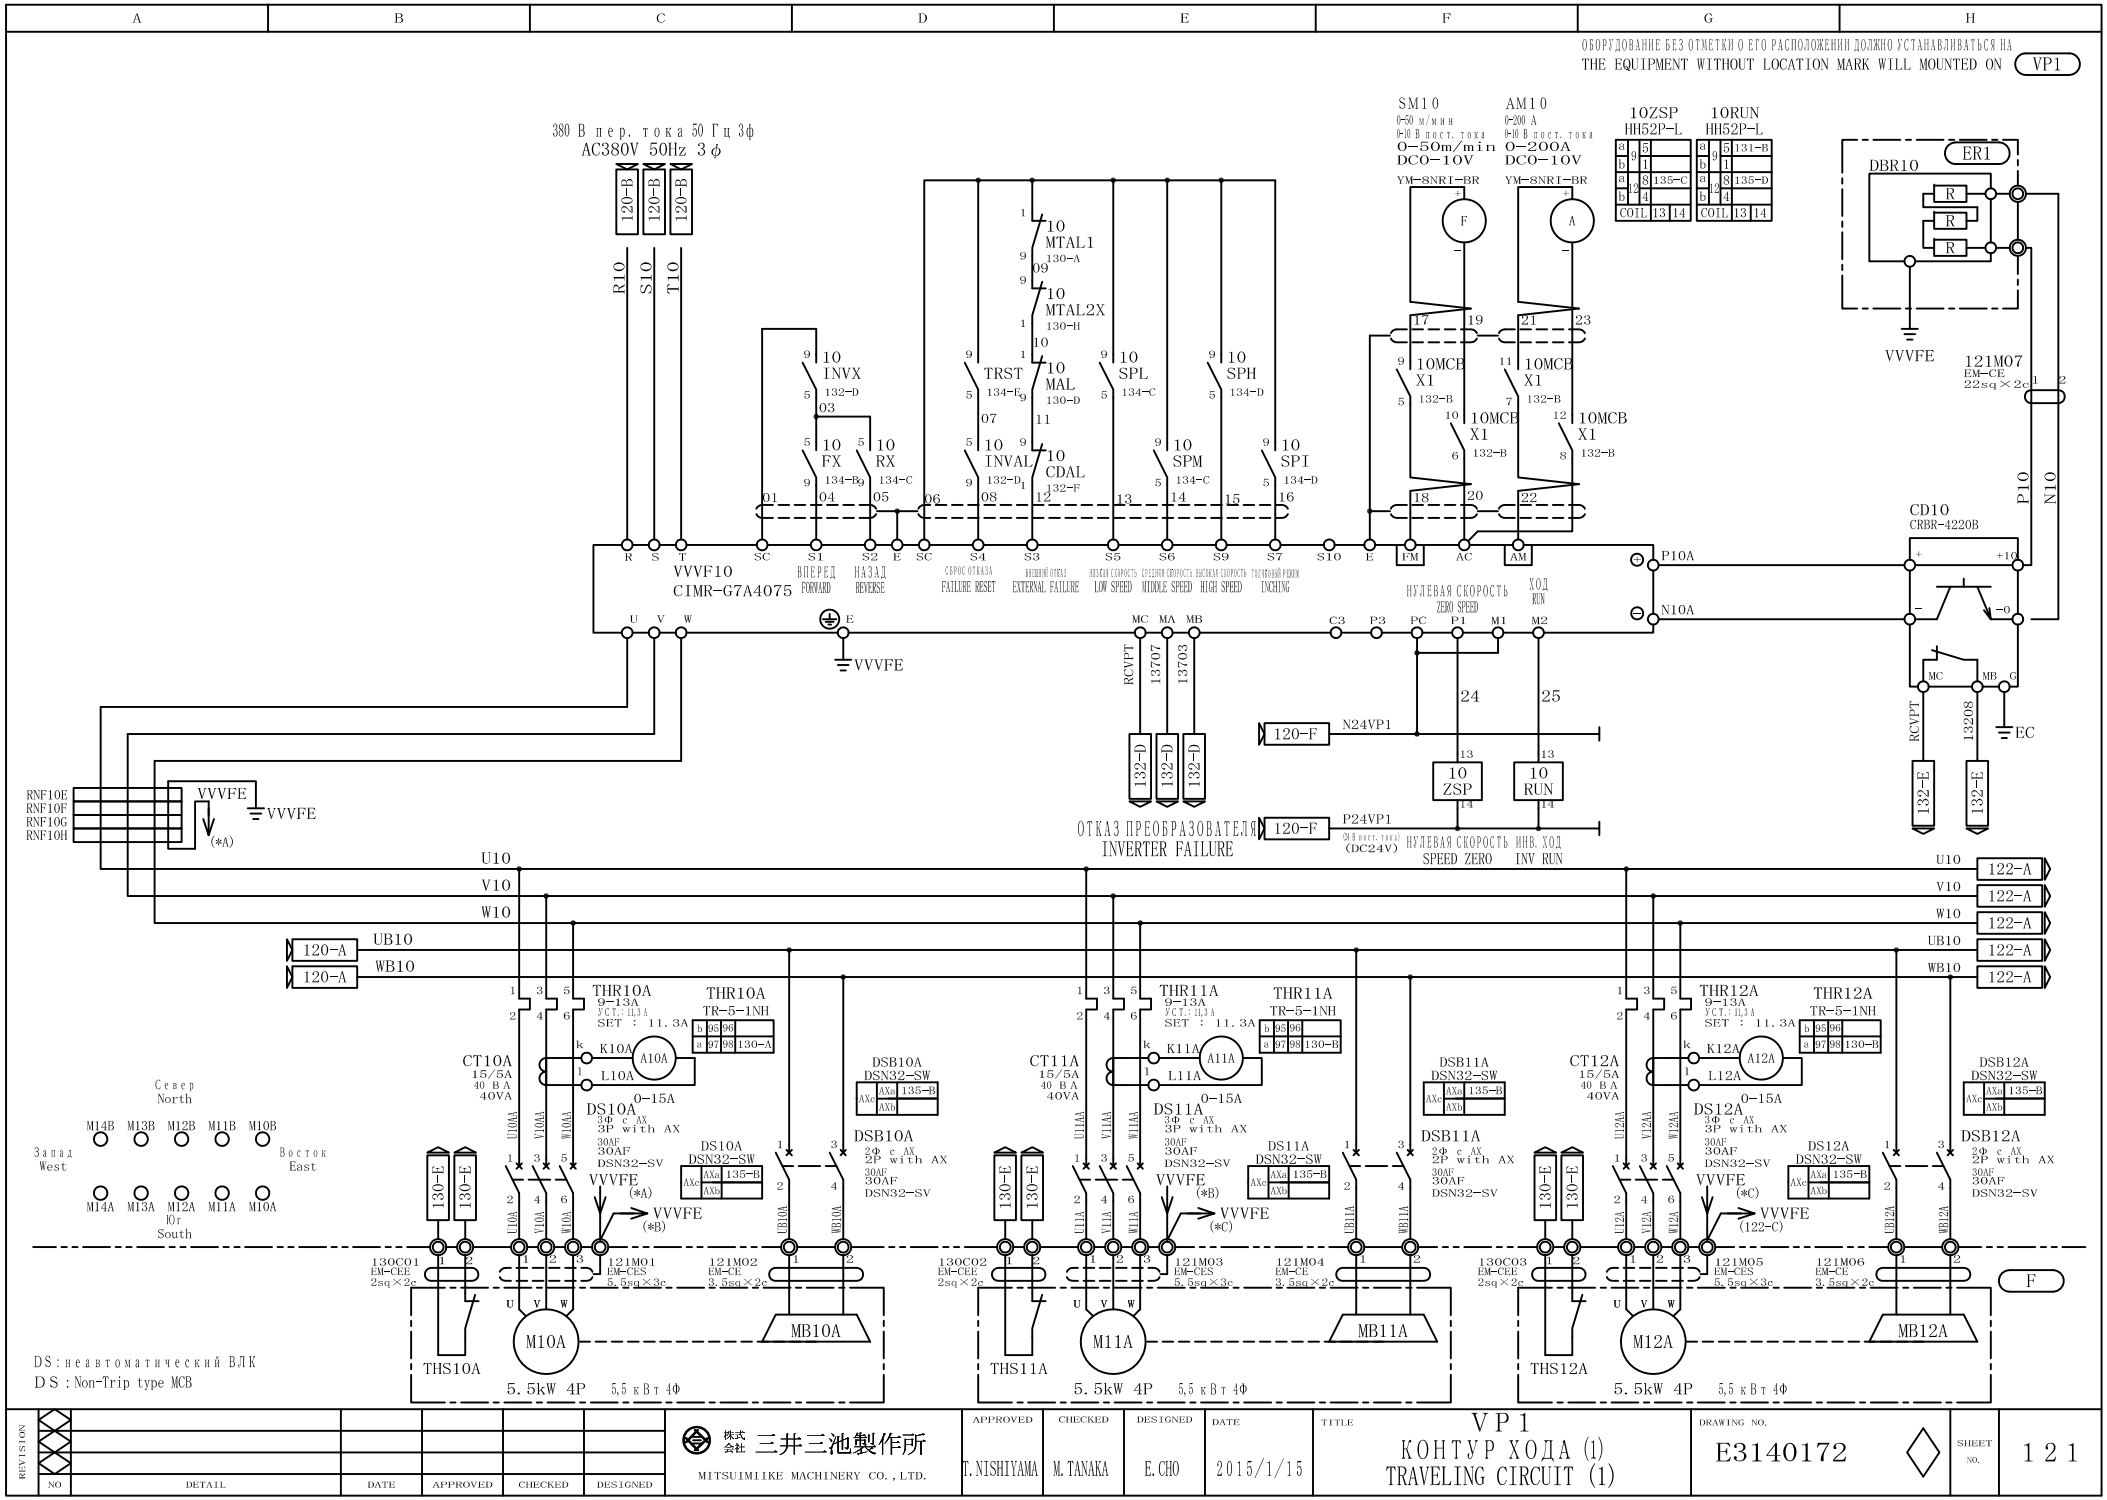

REVISION NO	DETAIL	DATE	APPROVED	CHECKED	DESIGNED

株式会社 三井三池製作所
MITSUIMIIKE MACHINERY CO., LTD.

APPROVED	CHECKED	DESIGNED	DATE
T.NISHIYAMA	M.TANAKA	E.CHO	2015/1/15


TITLE
VP1
КОНТУР ХОДА (1)
TRAVELING CIRCUIT (1)

DRAWING NO. E3140172

SHEET NO. 121

A	B	C	D	E	F	G	H

ОБОРУДОВАНИЕ БЕЗ ОТМЕТКИ О ЕГО РАСПОЛОЖЕНИИ ДОЛЖНО УСТАНАВЛИВАТЬСЯ НА
THE EQUIPMENT WITHOUT LOCATION MARK WILL MOUNTED ON VP1

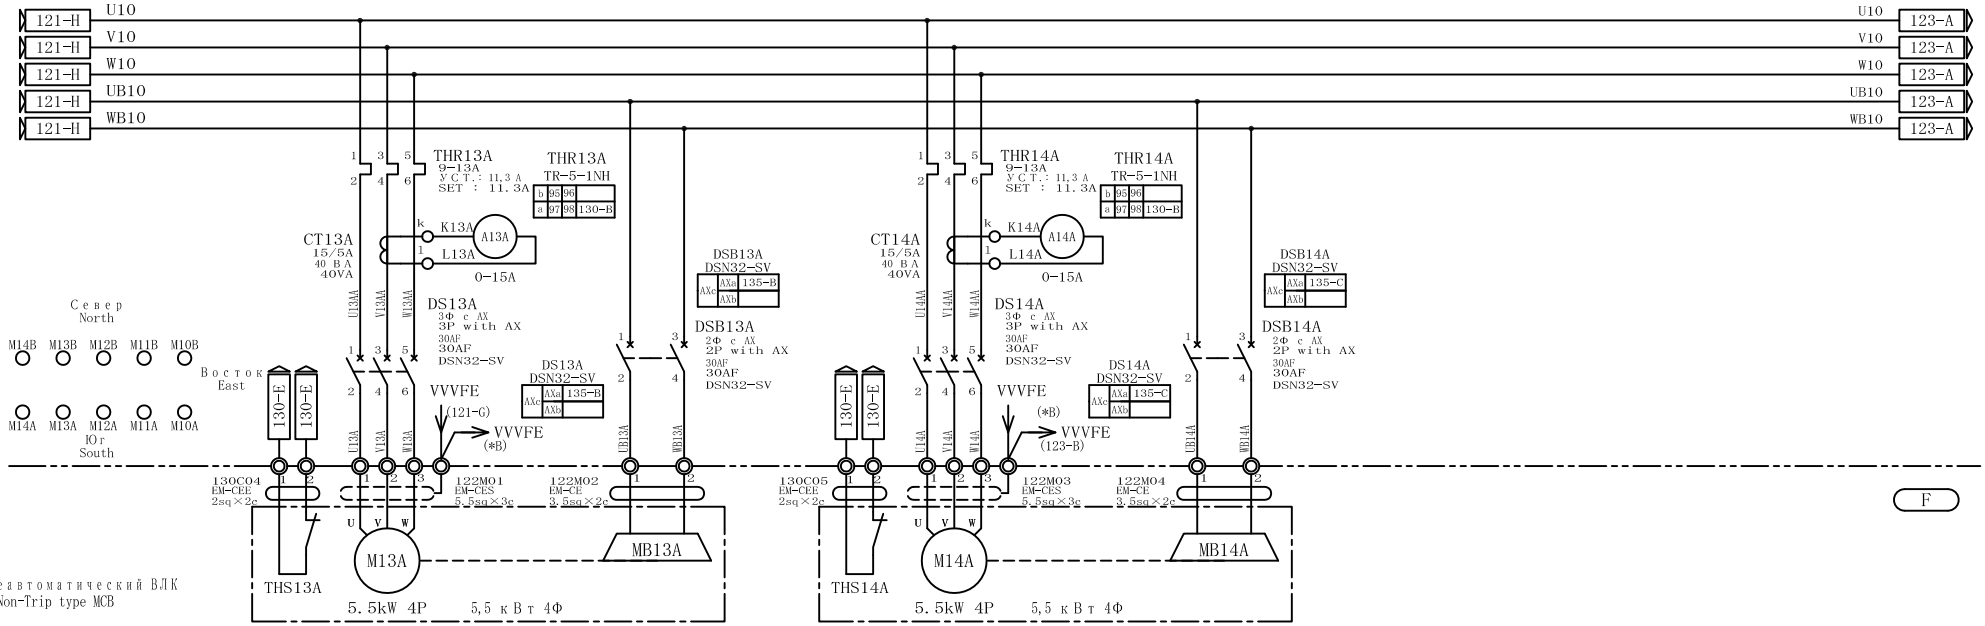

DS：неавтоматический ВЛК
DS：Non-Trip type MCB

REVISION NO	DETAIL	DATE	APPROVED	CHECKED	DESIGNED

株式会社 三井三池製作所
MITSUIMIKE MACHINERY CO., LTD.

APPROVED	CHECKED	DESIGNED	DATE
T.NISHIYAMA	M.TANAKA	E.CHO	2015/1/15


TITLE
VP1
КОНТУР ХОДА (2)
TRAVELING CIRCUIT (2)

DRAWING NO. E3140172

SHEET NO. 122

A	B	C	D	E	F	G	H

ОБОРУДОВАНИЕ БЕЗ ОТМЕТКИ О ЕГО РАСПОЛОЖЕНИИ ДОЛЖНО УСТАНАВЛИВАТЬСЯ НА
THE EQUIPMENT WITHOUT LOCATION MARK WILL MOUNTED ON VP1

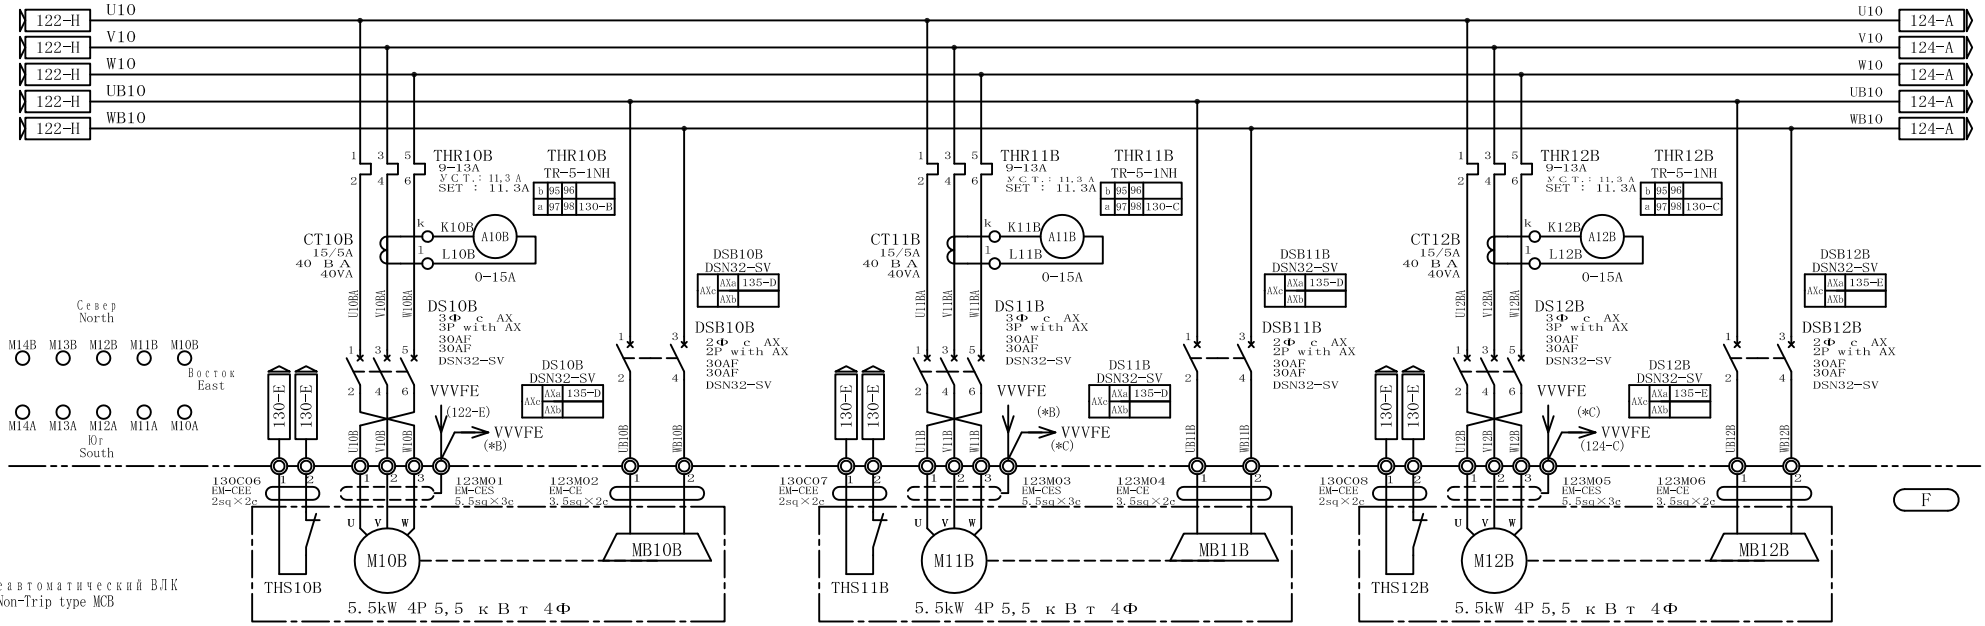

DS : неавтоматический ВЛК
DS : Non-Trip type MCB

REVISION NO	DETAIL	DATE	APPROVED	CHECKED	DESIGNED

株式会社 三井三池製作所
MITSUIMIIKE MACHINERY CO., LTD.

APPROVED	CHECKED	DESIGNED	DATE
T.NISHIYAMA	M.TANAKA	E.CHO	2015/1/15


TITLE
VP1
КОНТУР ХОДА (3)
TRAVELING CIRCUIT (3)

DRAWING NO. E3140172

SHEET NO. 123

A	B	C	D	E	F	G	H

ОБОРУДОВАНИЕ БЕЗ ОТМЕТКИ О ЕГО РАСПОЛОЖЕНИИ ДОЛЖНО УСТАНАВЛИВАТЬСЯ НА
THE EQUIPMENT WITHOUT LOCATION MARK WILL MOUNTED ON VP1

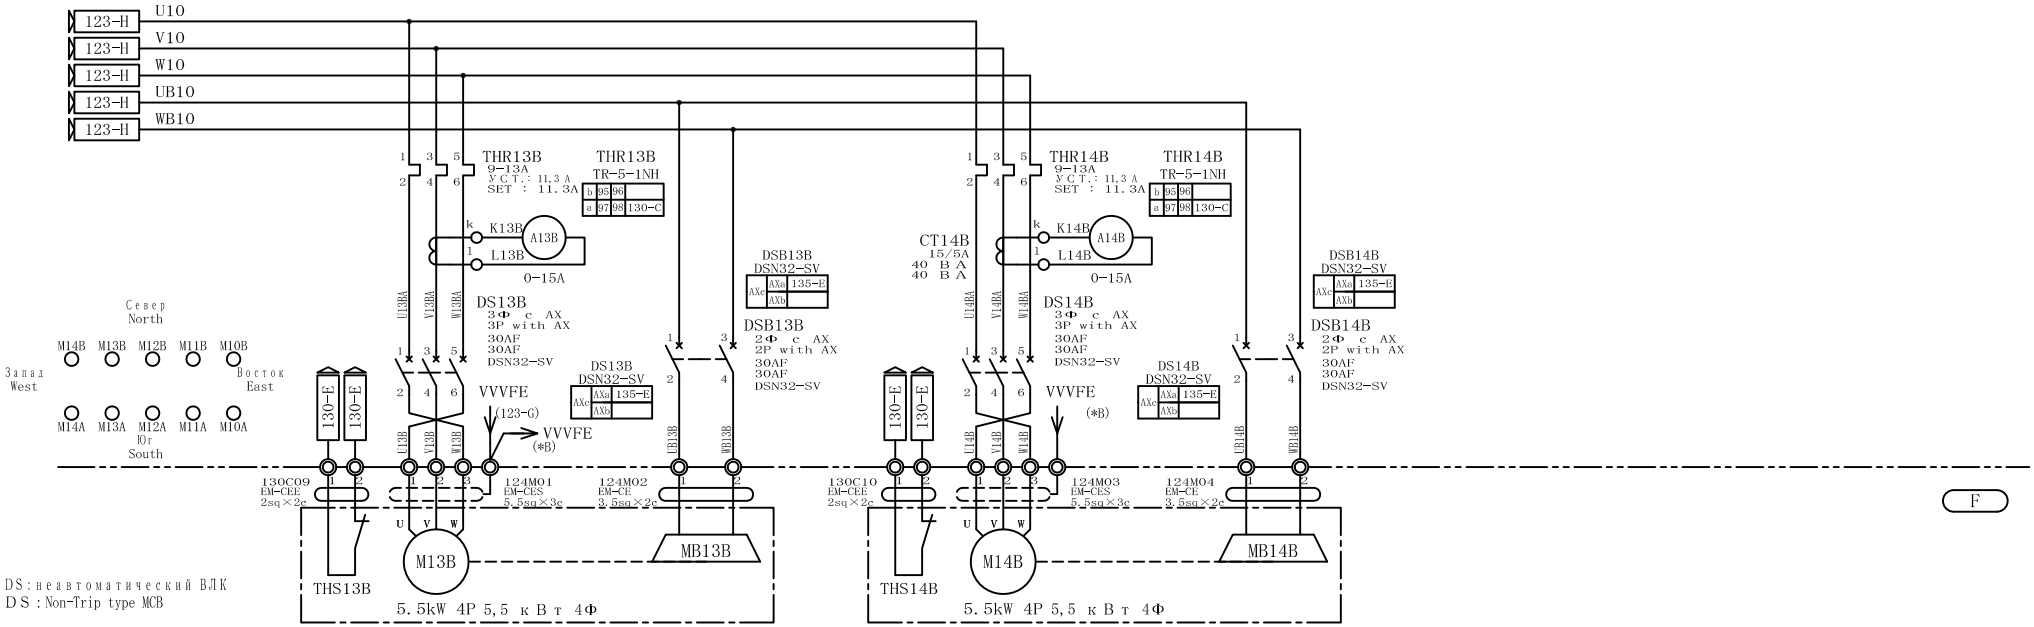

DS : неавтоматический ВЛК
DS : Non-Trip type MCB

REVISION NO	DETAIL	DATE	APPROVED	CHECKED	DESIGNED

株式会社 三井三池製作所
MITSUIMIIKE MACHINERY CO., LTD.

APPROVED	CHECKED	DESIGNED	DATE
T.NISHIYAMA	M.TANAKA	E.CHO	2015/1/15


TITLE
VP1
КОНТУР ХОДА (4)
TRAVELING CIRCUIT (4)

DRAWING NO.
E3140172

SHEET NO. 124

A	B	C	D	E	F	G	H

ОБОРУДОВАНИЕ БЕЗ ОТМЕТКИ О ЕГО РАСПОЛОЖЕНИИ ДОЛЖНО УСТАНАВЛИВАТЬСЯ НА
THE EQUIPMENT WITHOUT LOCATION MARK WILL MOUNTED ON VP1

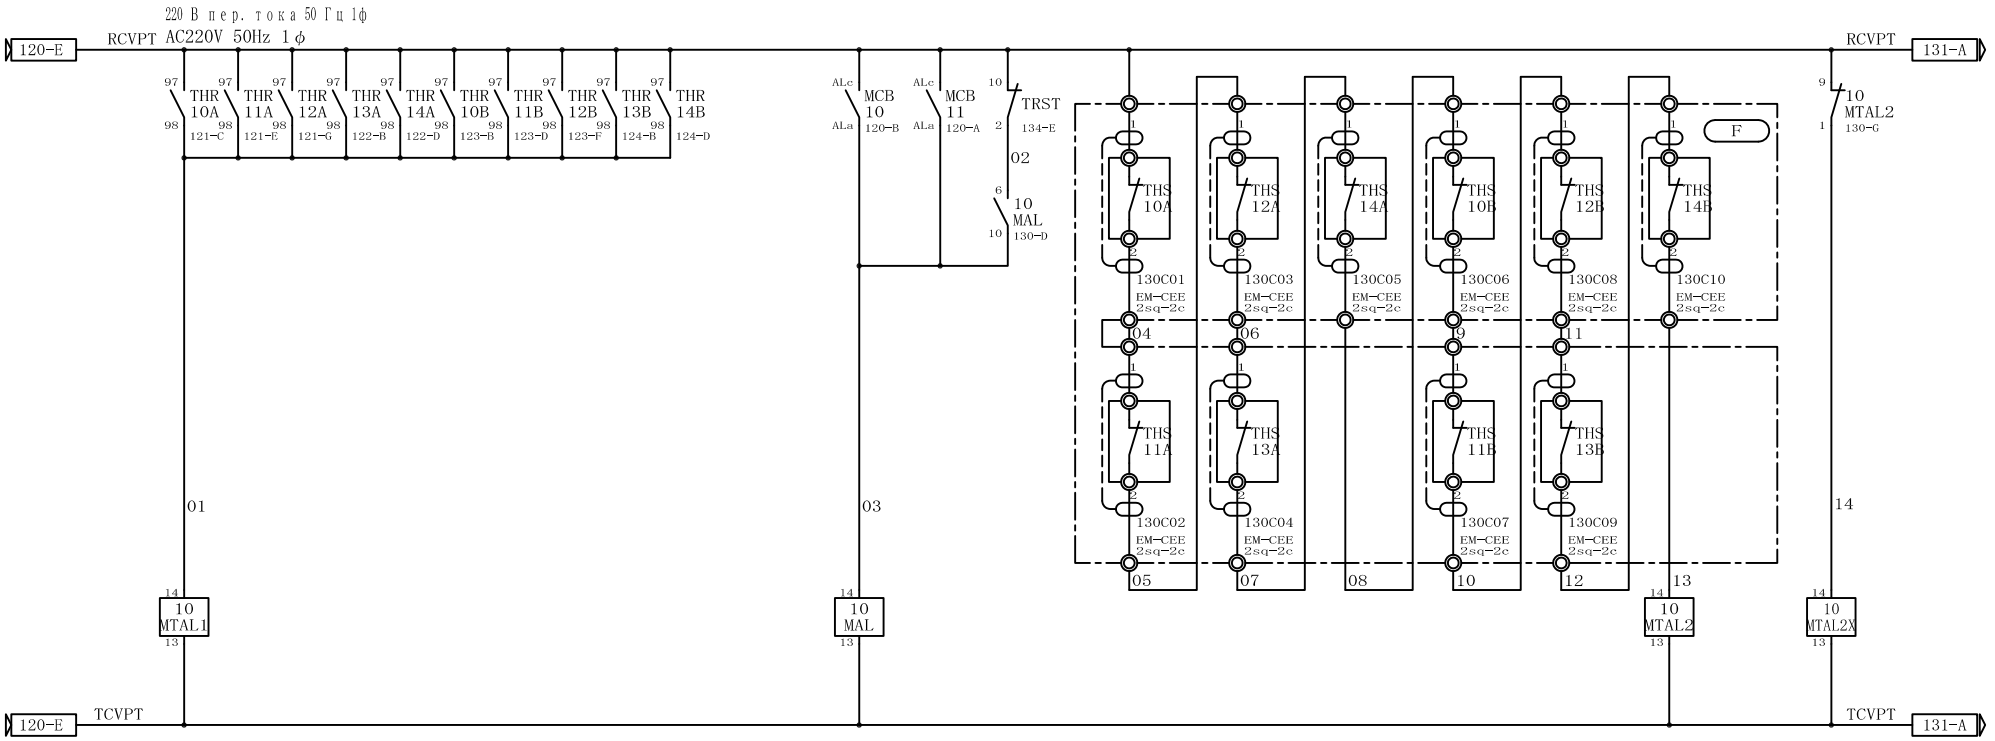

ТЕРМОРЕЛЕ
ОТКЛЮЧЕНИЕ
THERMAL RELAY
TRIP

АВЛК
ОТКЛЮЧЕНИЕ
MCB
TRIP

ТЕРМОСТАТ
ОТКЛЮЧЕНИЕ
THERMOSTAT
TRIP

10MTAL1
HH54P-L

a	9	5	
b		1	121-D
a	10	6	
b		2	
a	11	7	133-B
b		3	133-C
a	12	8	135-D
b		4	
COIL		13	14

10MAL
HH54P-L

a	9	5	
b		1	121-D
a	10	6	130-E
b		2	
a	11	7	133-B
b		3	133-B
a	12	8	135-C
b		4	
COIL		13	14

10MTAL2
HH54P-L

a	9	5	
b		1	130-H
a	10	6	
b		2	
a	11	7	133-C
b		3	133-C
a	12	8	
b		4	135-D
COIL		13	14

10MTAL2X
HH52P-L

a	9	5	
b		1	121-D
a	10	8	
b		4	
COIL		13	14

REVISION NO	DETAIL	DATE	APPROVED	CHECKED	DESIGNED

株式会社 三井三池製作所
MITSUIMIIKE MACHINERY CO., LTD.

APPROVED	CHECKED	DESIGNED	DATE
T. NISHIYAMA	M. TANAKA	E. CHO	2015/1/15


TITLE
VP1
КОНТУР ХОДА (5)
TRAVELING CIRCUIT (5)

DRAWING NO.
E3140172

SHEET NO.
130

A	B	C	D	E	F	G	H

ОБОРУДОВАНИЕ БЕЗ ОТМЕТКИ О ЕГО РАСПОЛОЖЕНИИ ДОЛЖНО УСТАНАВЛИВАТЬСЯ НА
THE EQUIPMENT WITHOUT LOCATION MARK WILL MOUNTED ON VP1

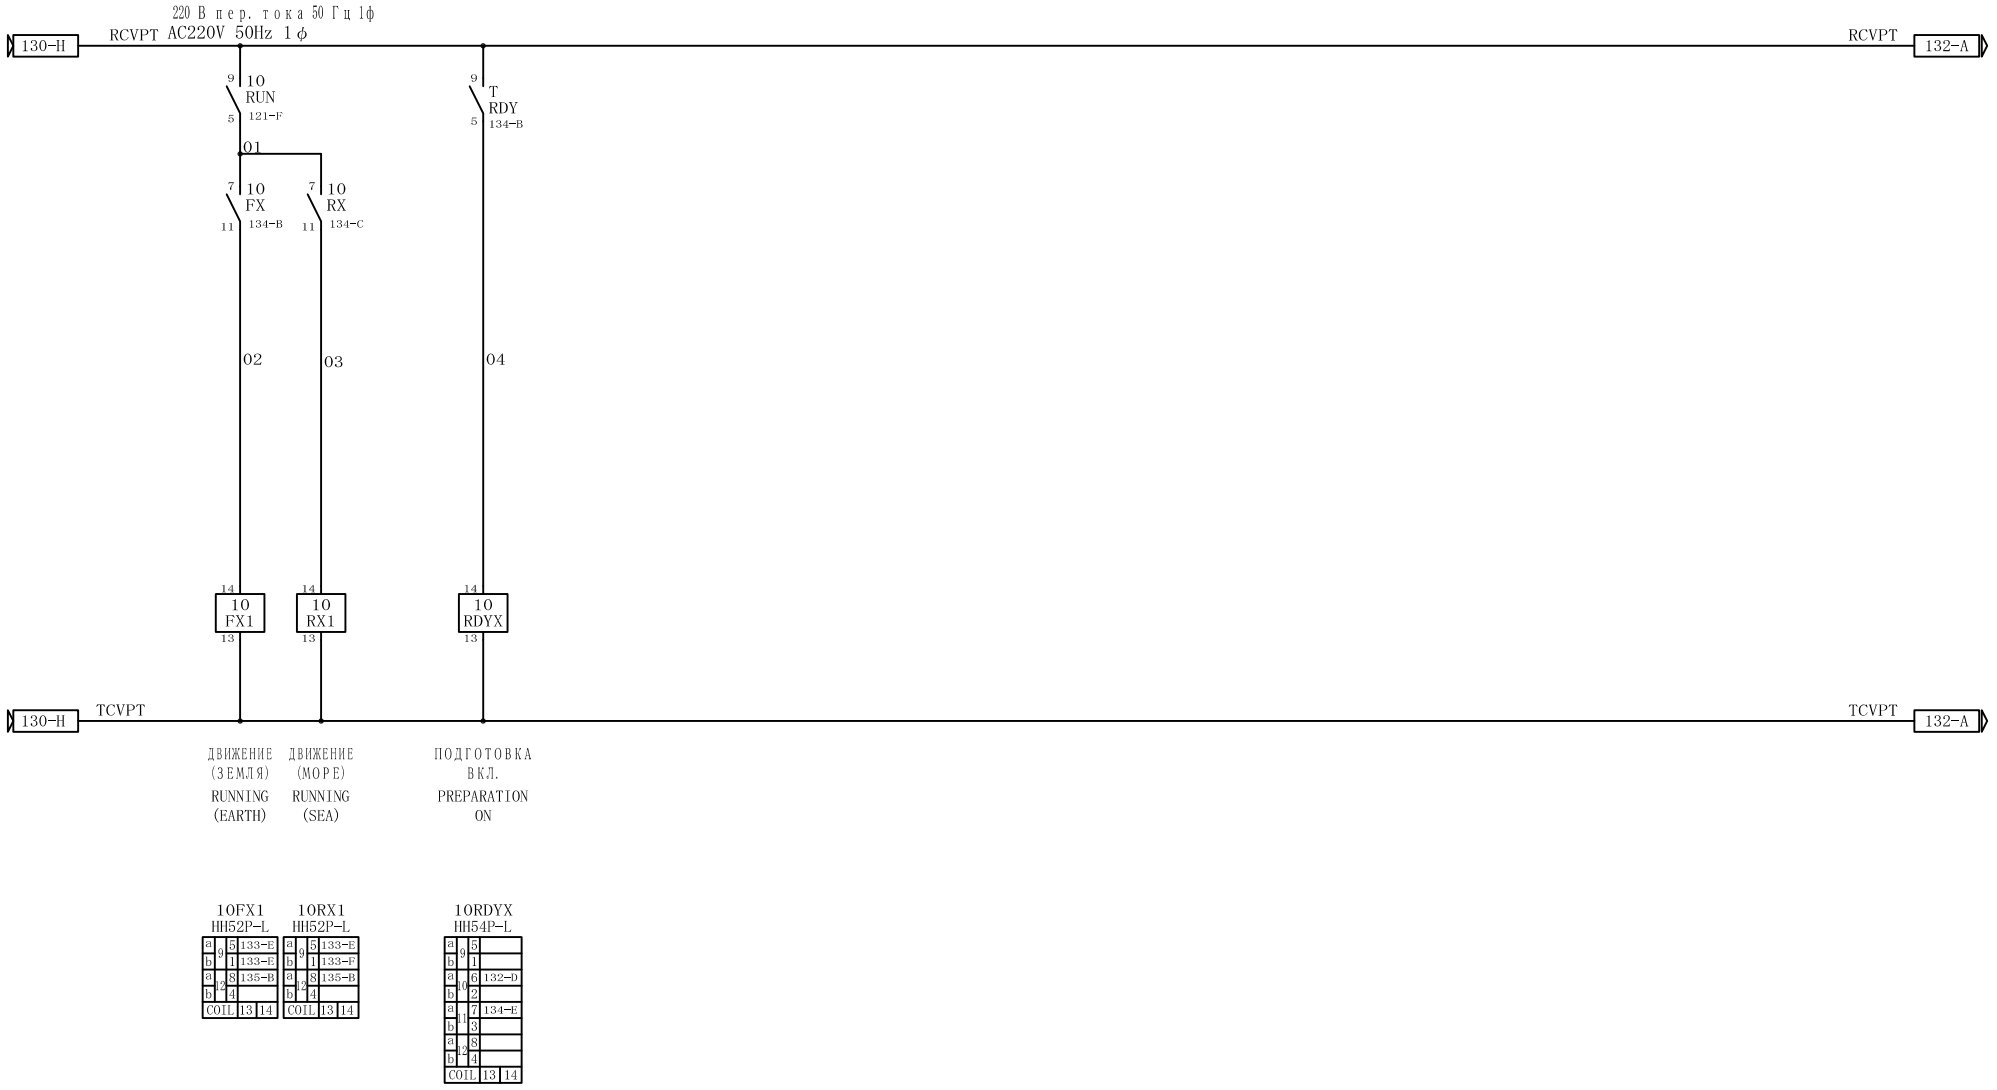

REVISION NO	DETAIL	DATE	APPROVED	CHECKED	DESIGNED

株式会社 三井三池製作所
MITSUIMIKE MACHINERY CO., LTD.

APPROVED	CHECKED	DESIGNED	DATE
T.NISHIYAMA	M.TANAKA	E.CHO	2015/1/15


TITLE
VP1
КОНТУР ХОДА (6)
TRAVELING CIRCUIT (6)

DRAWING NO.
E3140172

SHEET NO. 131

A	B	C	D	E	F	G	H

ОБОРУДОВАНИЕ БЕЗ ОТМЕТКИ О ЕГО РАСПОЛОЖЕНИИ ДОЛЖНО УСТАНАВЛИВАТЬСЯ НА
THE EQUIPMENT WITHOUT LOCATION MARK WILL MOUNTED ON VP1

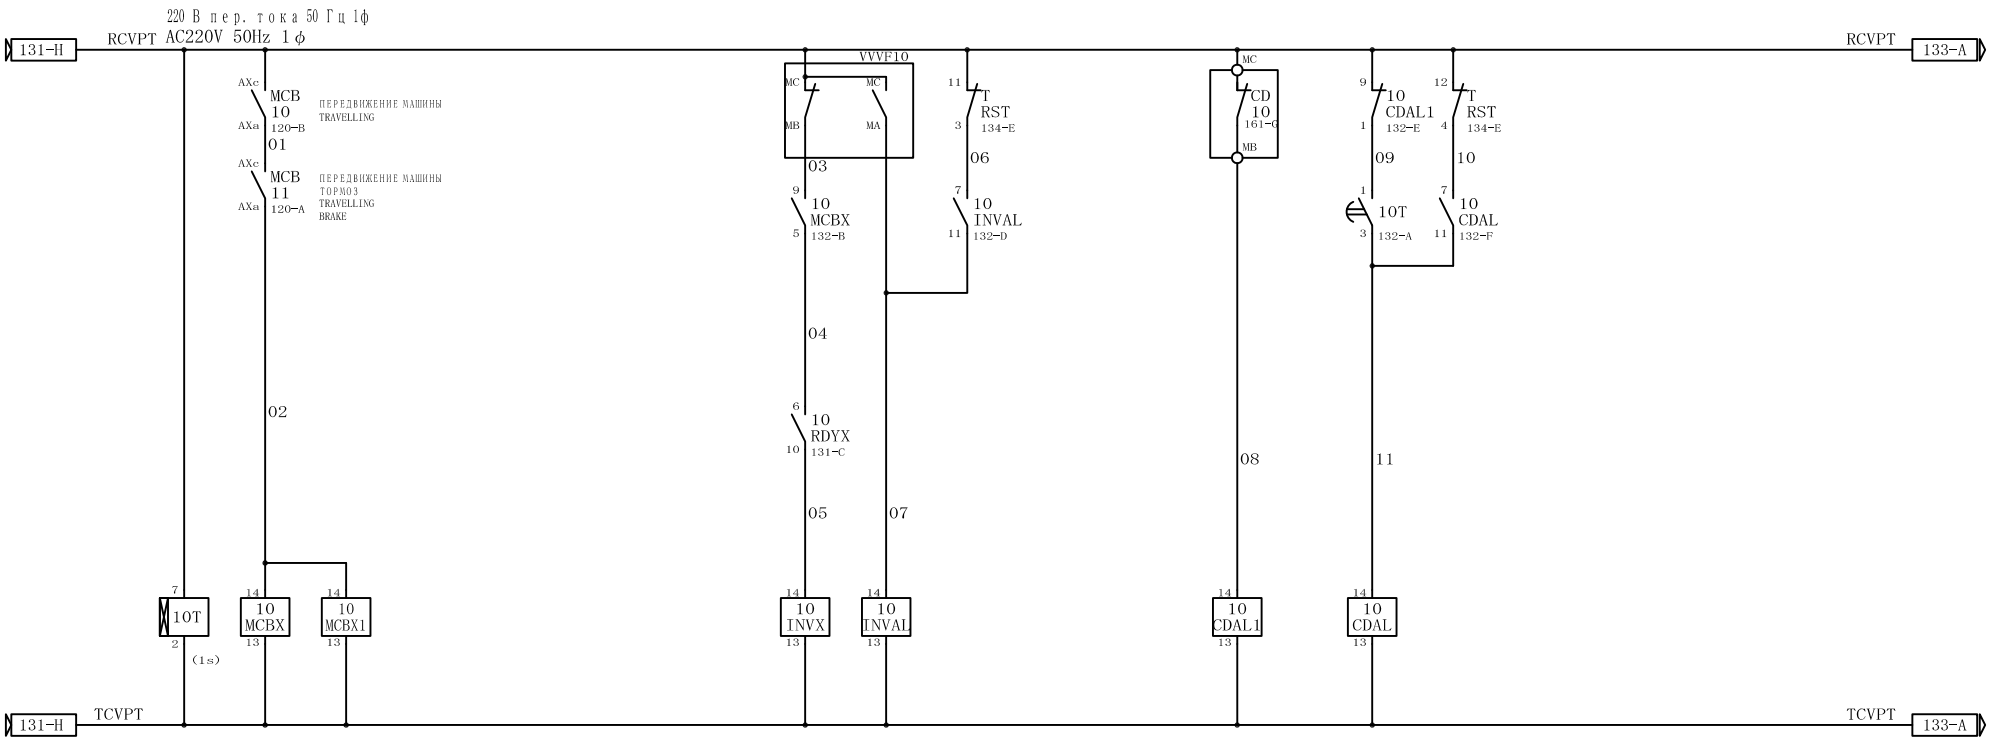

REVISION NO	DETAIL	DATE	APPROVED	CHECKED	DESIGNED

株式会社 三井三池製作所
MITSUIMIIKE MACHINERY CO., LTD.

APPROVED	CHECKED	DESIGNED	DATE
T.NISHIYAMA	M.TANAKA	E.CHO	2015/1/15


TITLE
VP1
КОНТУР ХОДА (7)
TRAVELING CIRCUIT (7)

DRAWING NO.
E3140172

SHEET NO. 132

A	B	C	D	E	F	G	H

ОБОРУДОВАНИЕ БЕЗ ОТМЕТКИ О ЕГО РАСПОЛОЖЕНИИ ДОЛЖНО УСТАНАВЛИВАТЬСЯ НА
THE EQUIPMENT WITHOUT LOCATION MARK WILL MOUNTED ON VP1

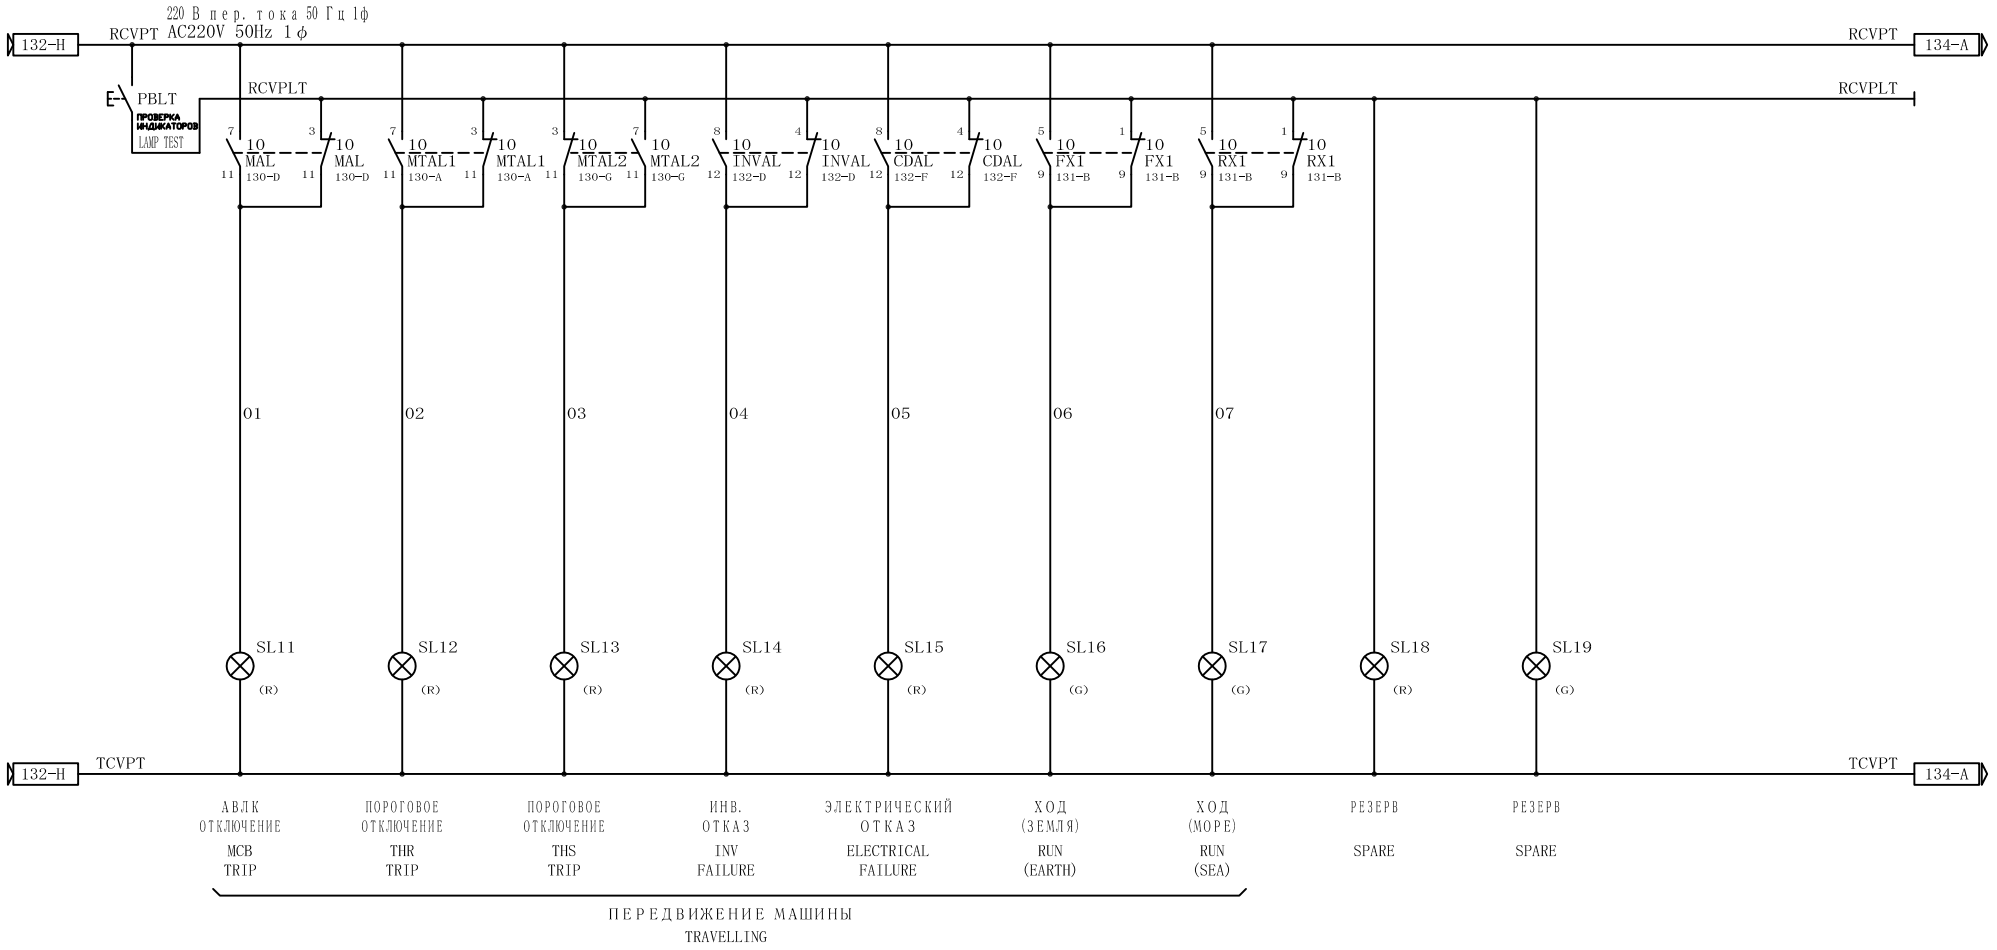

REVISION NO	DETAIL	DATE	APPROVED	CHECKED	DESIGNED

株式会社 三井三池製作所
MITSUIMIIKE MACHINERY CO., LTD.

APPROVED	CHECKED	DESIGNED	DATE
T.NISHIYAMA	M.TANAKA	E.CHO	2015/1/15


TITLE
VP1
КОНТУР ХОДА (8)
TRAVELING CIRCUIT (8)

DRAWING NO.
E3140172

SHEET NO. 133

A	B	C	D	E	F	G	H

ОБОРУДОВАНИЕ БЕЗ ОТМЕТКИ О ЕГО РАСПОЛОЖЕНИИ ДОЛЖНО УСТАНАВЛИВАТЬСЯ НА
THE EQUIPMENT WITHOUT LOCATION MARK WILL MOUNTED ON VP1

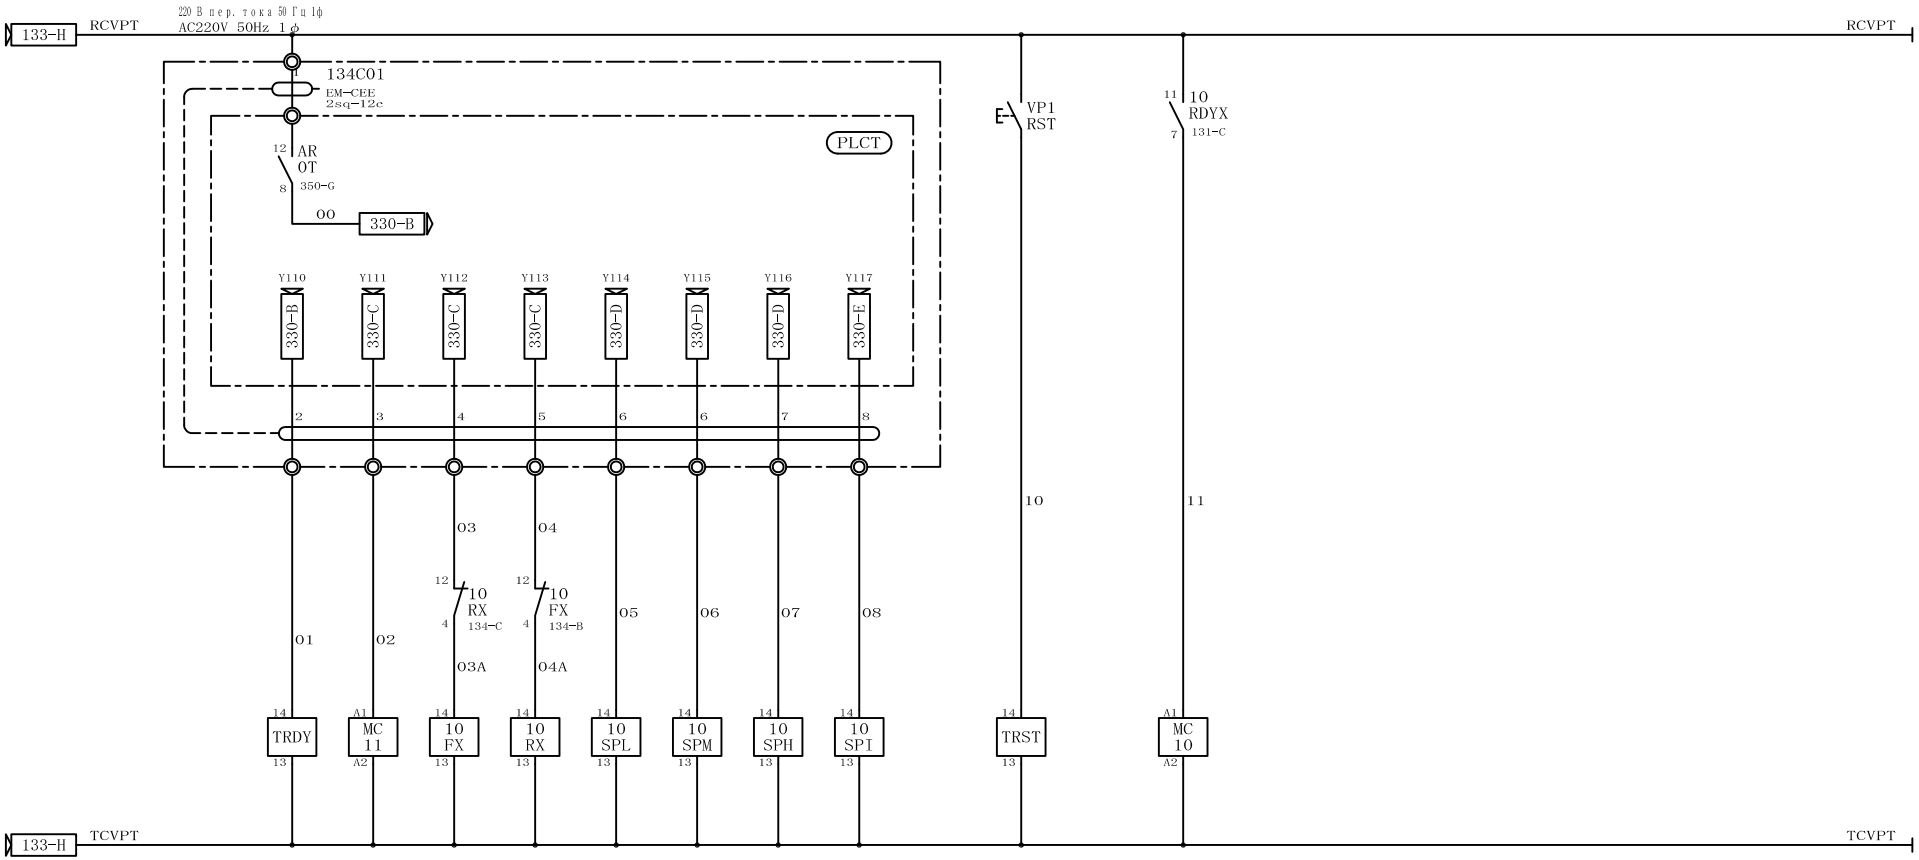

TRDY HH52P-L
MC11 SC-N1
10FX HH54P-L
10RX HH54P-L
10SPL HH52P-L
10SPM HH52P-L
10SPH HH52P-L
10SPI HH52P-L
TRST HH54P-L
MC10 SC-N7

REVISION NO	DETAIL	DATE	APPROVED	CHECKED	DESIGNED

株式会社 三井三池製作所
MITSUIMIKE MACHINERY CO., LTD.

APPROVED	CHECKED	DESIGNED	DATE
T.NISHIYAMA	M.TANAKA	E.CHO	2015/1/15


TITLE
VP1
КОНТУР ХОДА (9)
TRAVELING CIRCUIT (9)

DRAWING NO. E3140172

SHEET NO. 134


A	B	C	D	E	F	G	H

ОБОРУДОВАНИЕ БЕЗ ОТМЕТКИ О ЕГО РАСПОЛОЖЕНИИ ДОЛЖНО УСТАНАВЛИВАТЬСЯ НА
THE EQUIPMENT WITHOUT LOCATION MARK WILL MOUNTED ON VP1

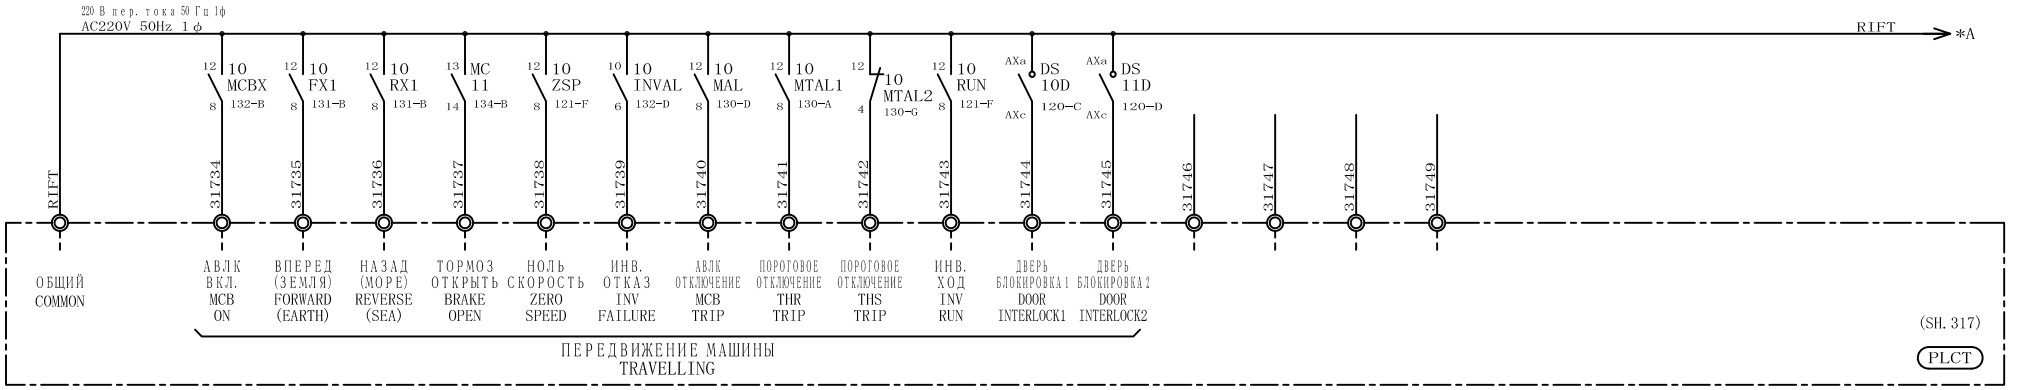


(SH. 317)

PLCT

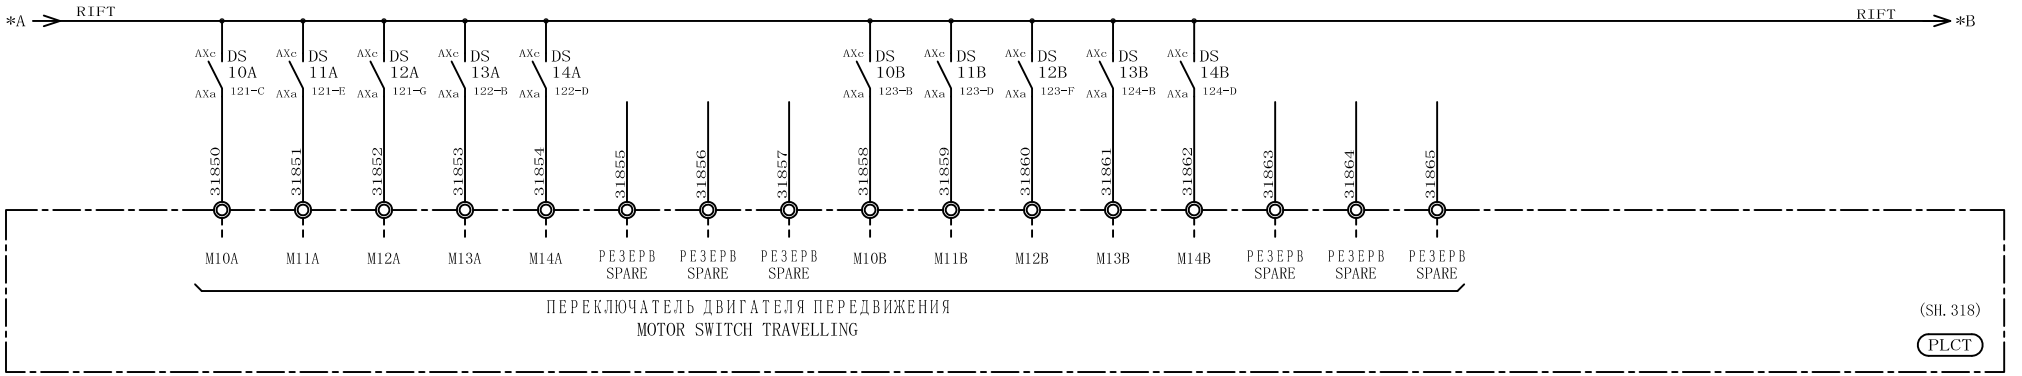

(SH. 318)

PLCT

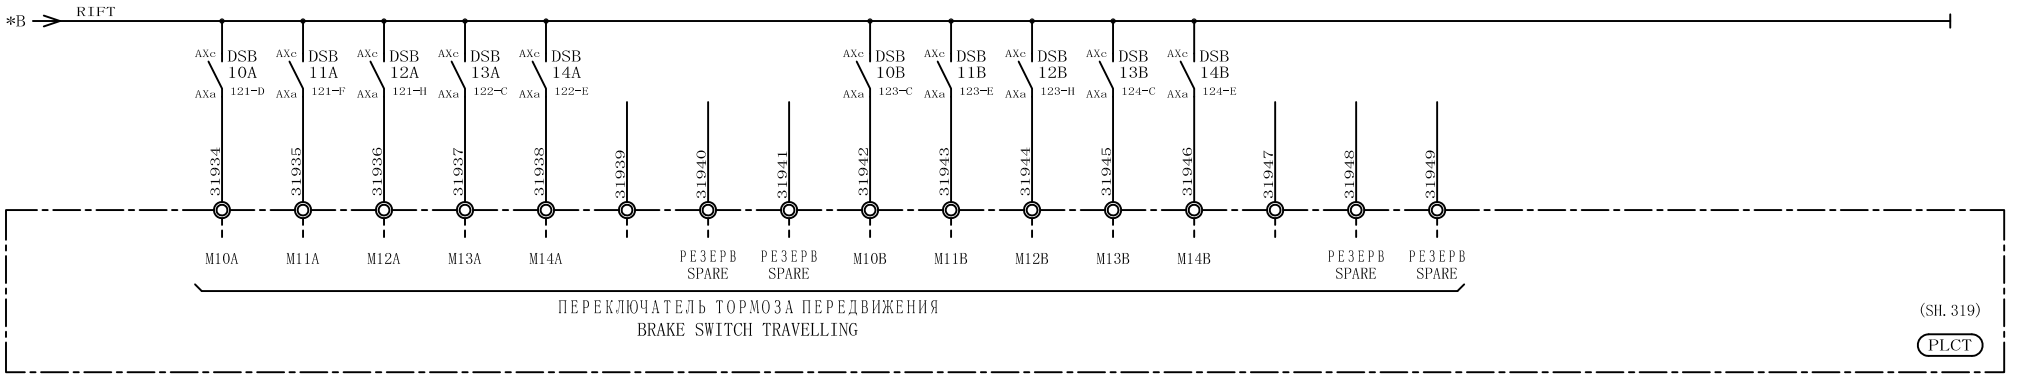

(SH. 319)

PLCT

REVISION NO	DETAIL	DATE	APPROVED	CHECKED	DESIGNED

株式会社 三井三池製作所
MITSUIMIIKE MACHINERY CO., LTD.

APPROVED	CHECKED	DESIGNED	DATE
T. NISHIYAMA	M. TANAKA	E. CHO	2015/1/15


TITLE
VP1
КОНТУР ХОДА (10)
TRAVELING CIRCUIT (10)

DRAWING NO.
E3140172

SHEET NO.
135

A	B	C	D	E	F	G	H

ОБОРУДОВАНИЕ БЕЗ ОТМЕТКИ О ЕГО РАСПОЛОЖЕНИИ ДОЛЖНО УСТАНАВЛИВАТЬСЯ НА
THE EQUIPMENT WITHOUT LOCATION MARK WILL MOUNTED ON VP1

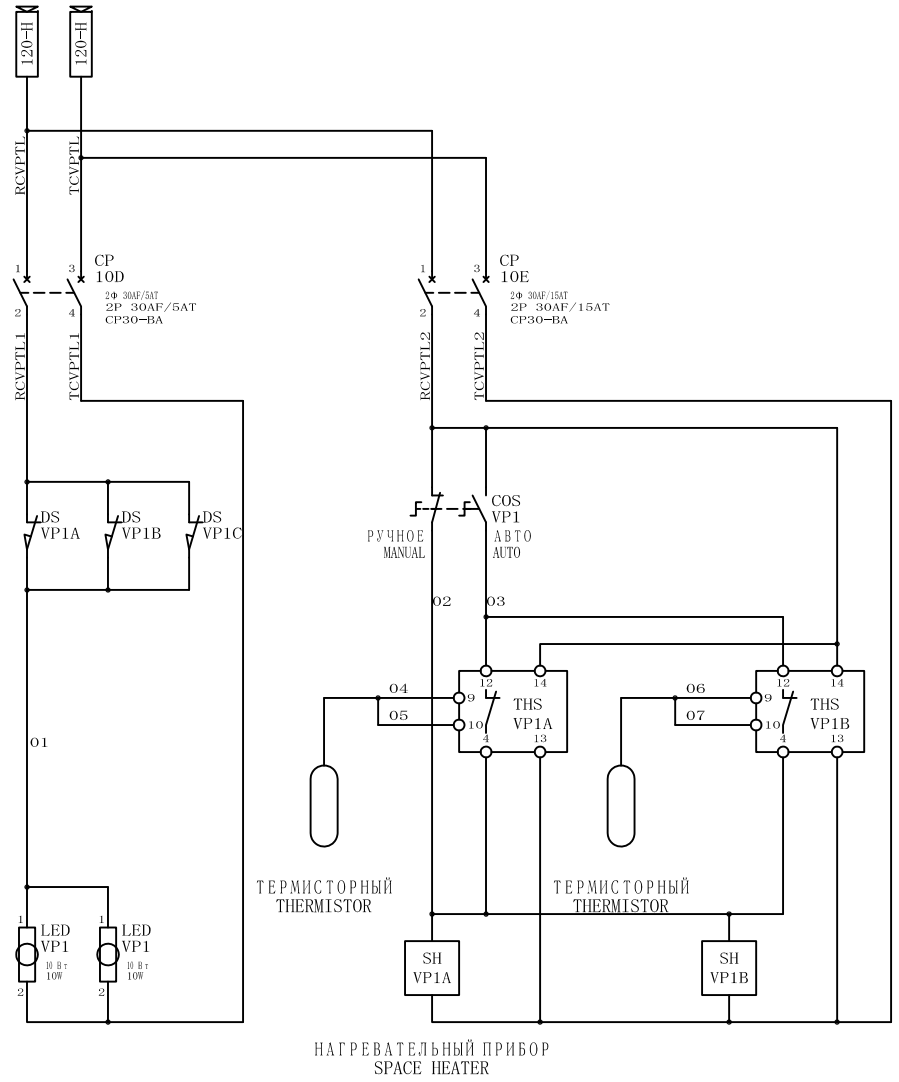

REVISION NO	DETAIL	DATE	APPROVED	CHECKED	DESIGNED

株式会社 三井三池製作所
MITSUIMIIKE MACHINERY CO., LTD.

APPROVED	CHECKED	DESIGNED	DATE
T. NISHIYAMA	M. TANAKA	E. CHO	2015/1/15


TITLE
VP1
КОНТУР ОСВЕЩЕНИЯ И НАГРЕВАТЕЛЬНОГО ПРИБОРА
LIGHTING AND SPACE HEATER CIRCUIT

DRAWING NO.
E3140172

SHEET NO.
136

A	B	C	D	E	F	G	H

ОБОРУДОВАНИЕ БЕЗ ОТМЕТКИ О ЕГО РАСПОЛОЖЕНИИ ДОЛЖНО УСТАНАВЛИВАТЬСЯ НА
THE EQUIPMENT WITHOUT LOCATION MARK WILL MOUNTED ON VP2

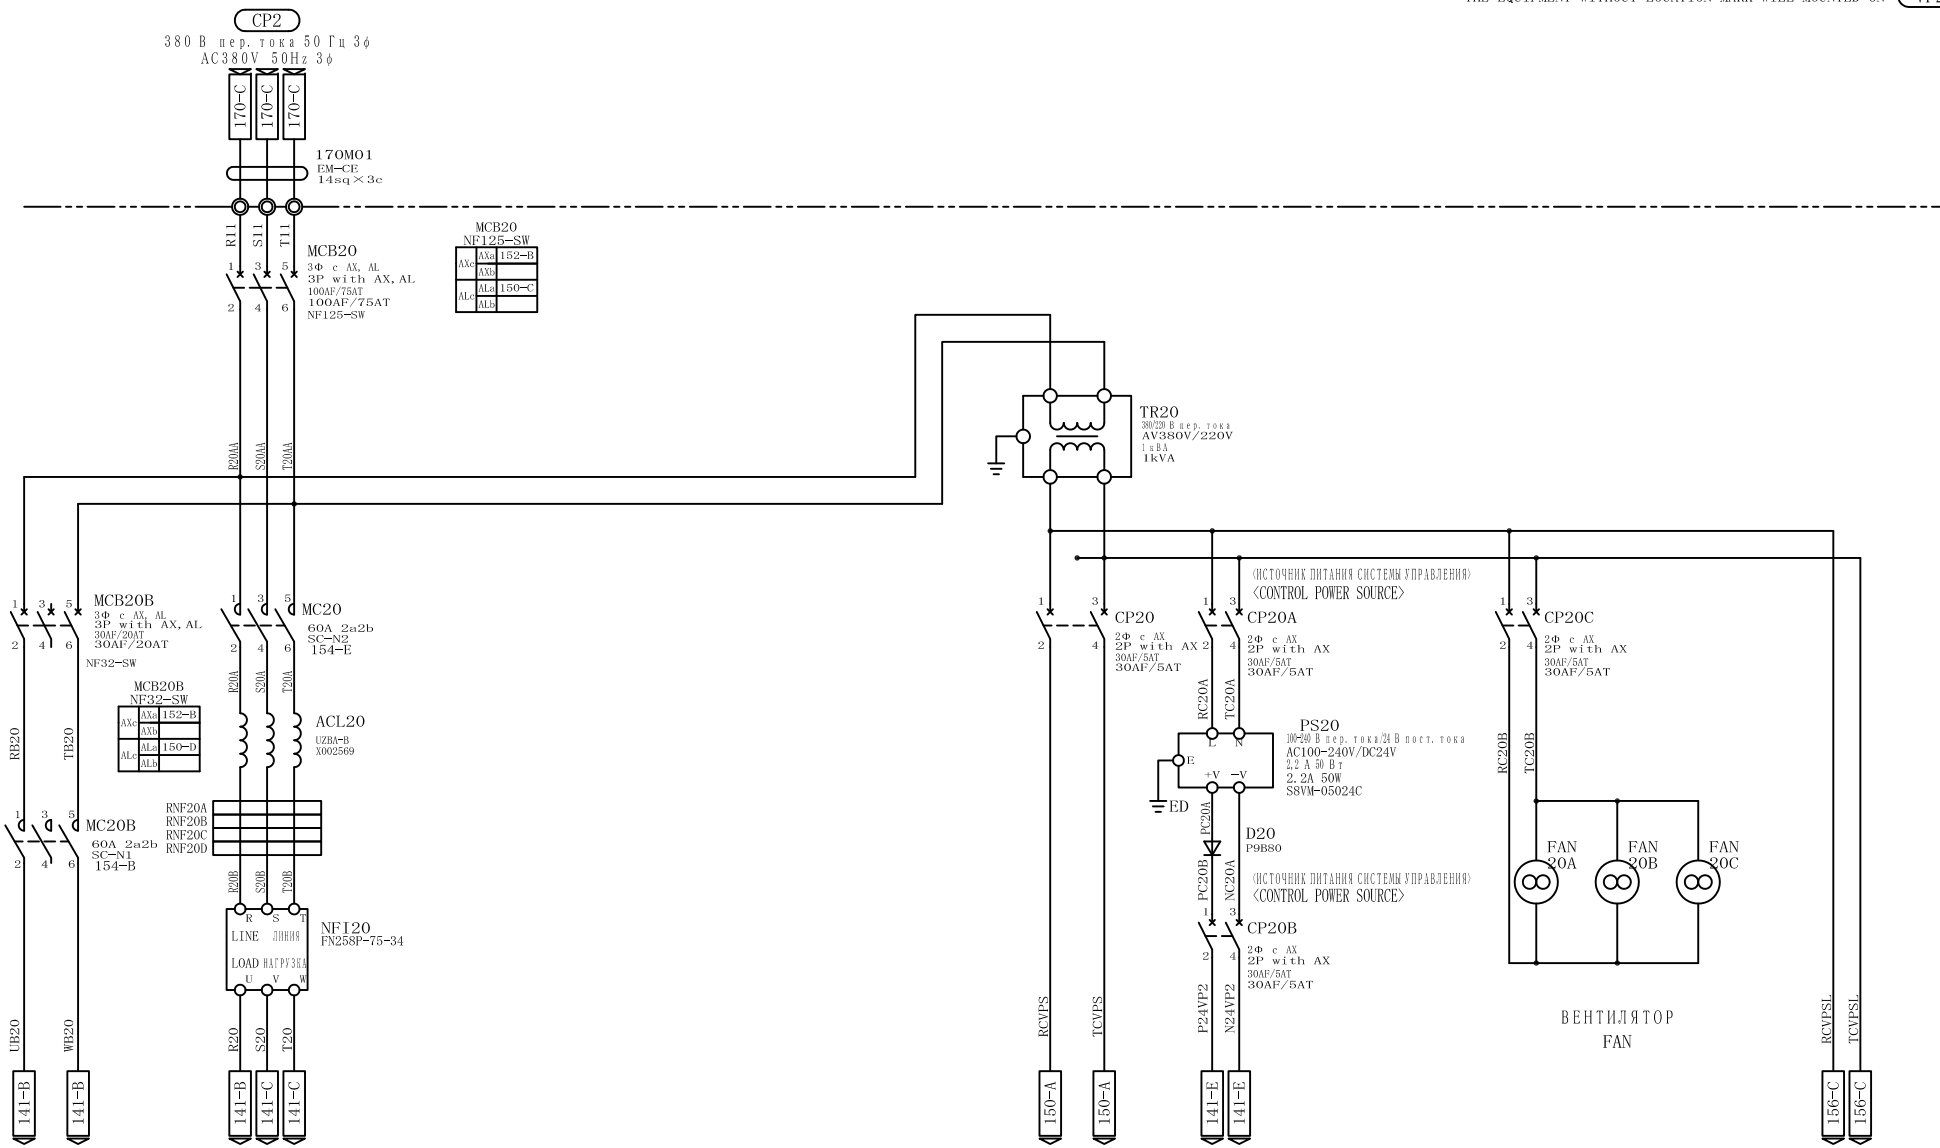

REVISION NO	DETAIL	DATE	APPROVED	CHECKED	DESIGNED


株式会社 三井三池製作所
MITSUIMIKE MACHINERY CO., LTD.

APPROVED	CHECKED	DESIGNED	DATE
T. NISHIYAMA	M. TANAKA	E. CHO	2015/1/15

TITLE: VP2
ИСТОЧНИК ПИТАНИЯ
POWER SOURCE

DRAWING NO. E3140172

SHEET NO. 140

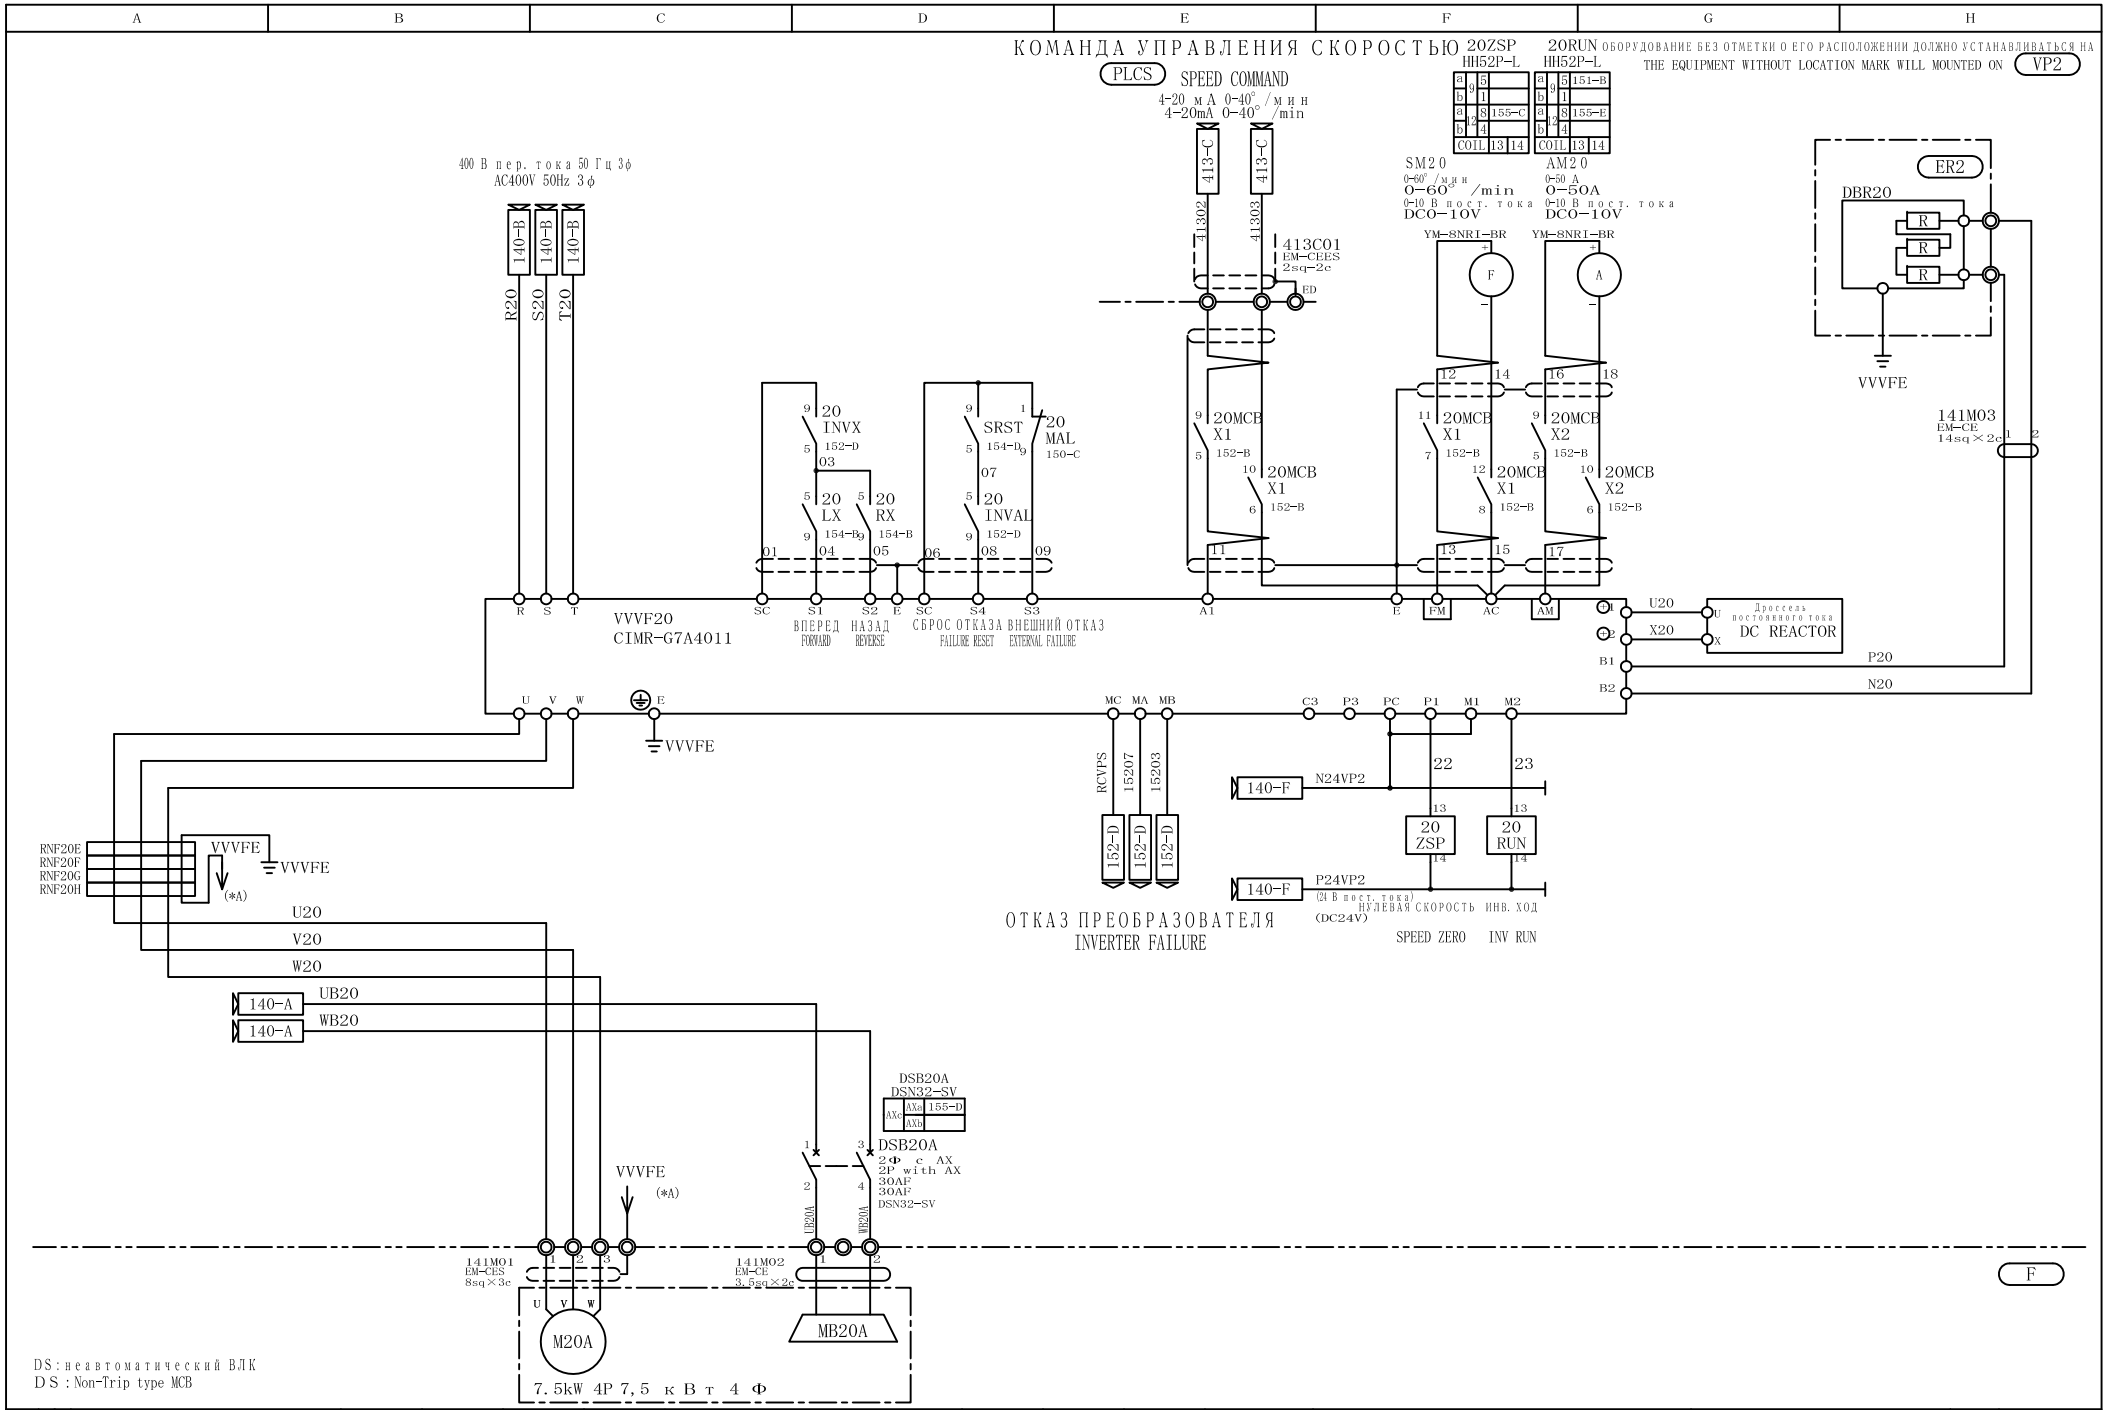

REVISION NO	DETAIL	DATE	APPROVED	CHECKED	DESIGNED

株式会社 三井三池製作所
MITSUIMIKE MACHINERY CO., LTD.

APPROVED	CHECKED	DESIGNED	DATE
T.NISHIYAMA	M.TANAKA	E.CHO	2015/1/15


TITLE
VP2
ЦЕПЬ ПОВОРОТНОГО МЕХАНИЗМА (1)
SLEWING CIRCUIT (1)

DRAWING NO.
E3140172

SHEET NO.
141

A	B	C	D	E	F	G	H

ОБОРУДОВАНИЕ БЕЗ ОТМЕТКИ О ЕГО РАСПОЛОЖЕНИИ ДОЛЖНО УСТАНАВЛИВАТЬСЯ НА
THE EQUIPMENT WITHOUT LOCATION MARK WILL MOUNTED ON VP2

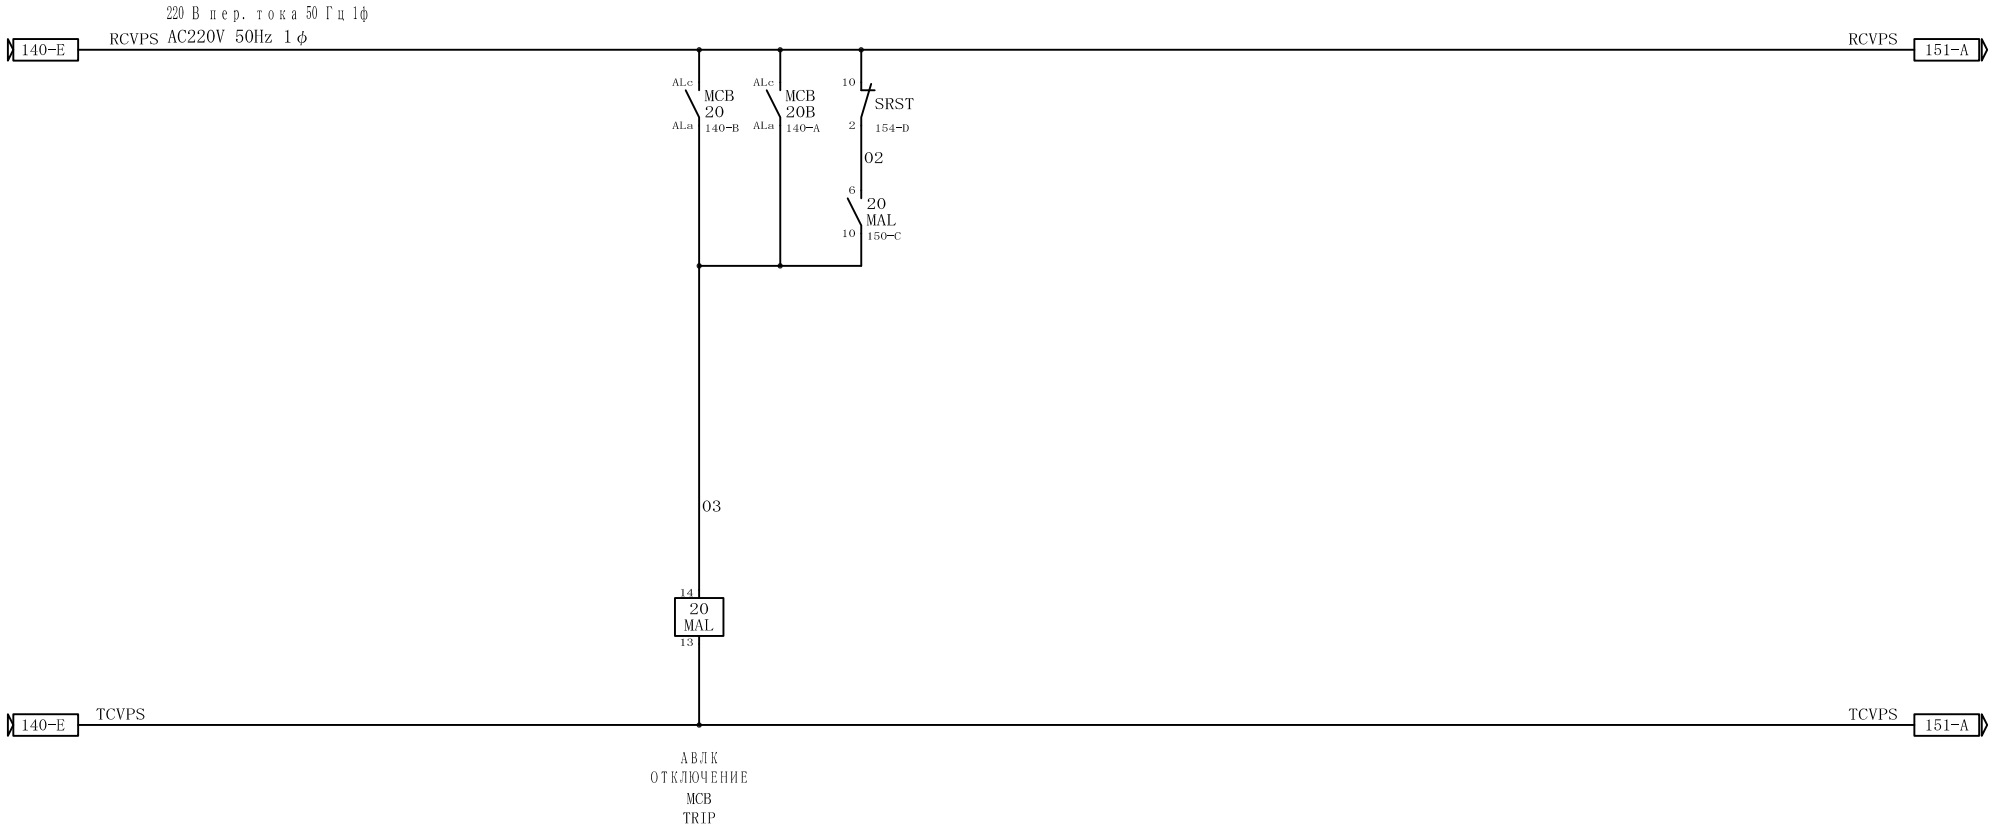

20MAL
HH54P-L

3	9	5	
5		1	141-D
3	10	6	150-D
5		2	
3	11	7	153-B
5		3	153-B
3	12	8	155-C
5		4	
COIL		13	14

REVISION NO	DETAIL	DATE	APPROVED	CHECKED	DESIGNED

株式会社 三井三池製作所
MITSUIMIIKE MACHINERY CO., LTD.

APPROVED	CHECKED	DESIGNED	DATE
T.NISHIYAMA	M.TANAKA	E.CHO	2015/1/15


TITLE
VP2
ЦЕПЬ ПОВОРОТНОГО МЕХАНИЗМА (2)
SLEWING CIRCUIT (2)

DRAWING NO.
E3140172

SHEET NO. 150

A	B	C	D	E	F	G	H

ОБОРУДОВАНИЕ БЕЗ ОТМЕТКИ О ЕГО РАСПОЛОЖЕНИИ ДОЛЖНО УСТАНАВЛИВАТЬСЯ НА
THE EQUIPMENT WITHOUT LOCATION MARK WILL MOUNTED ON VP2

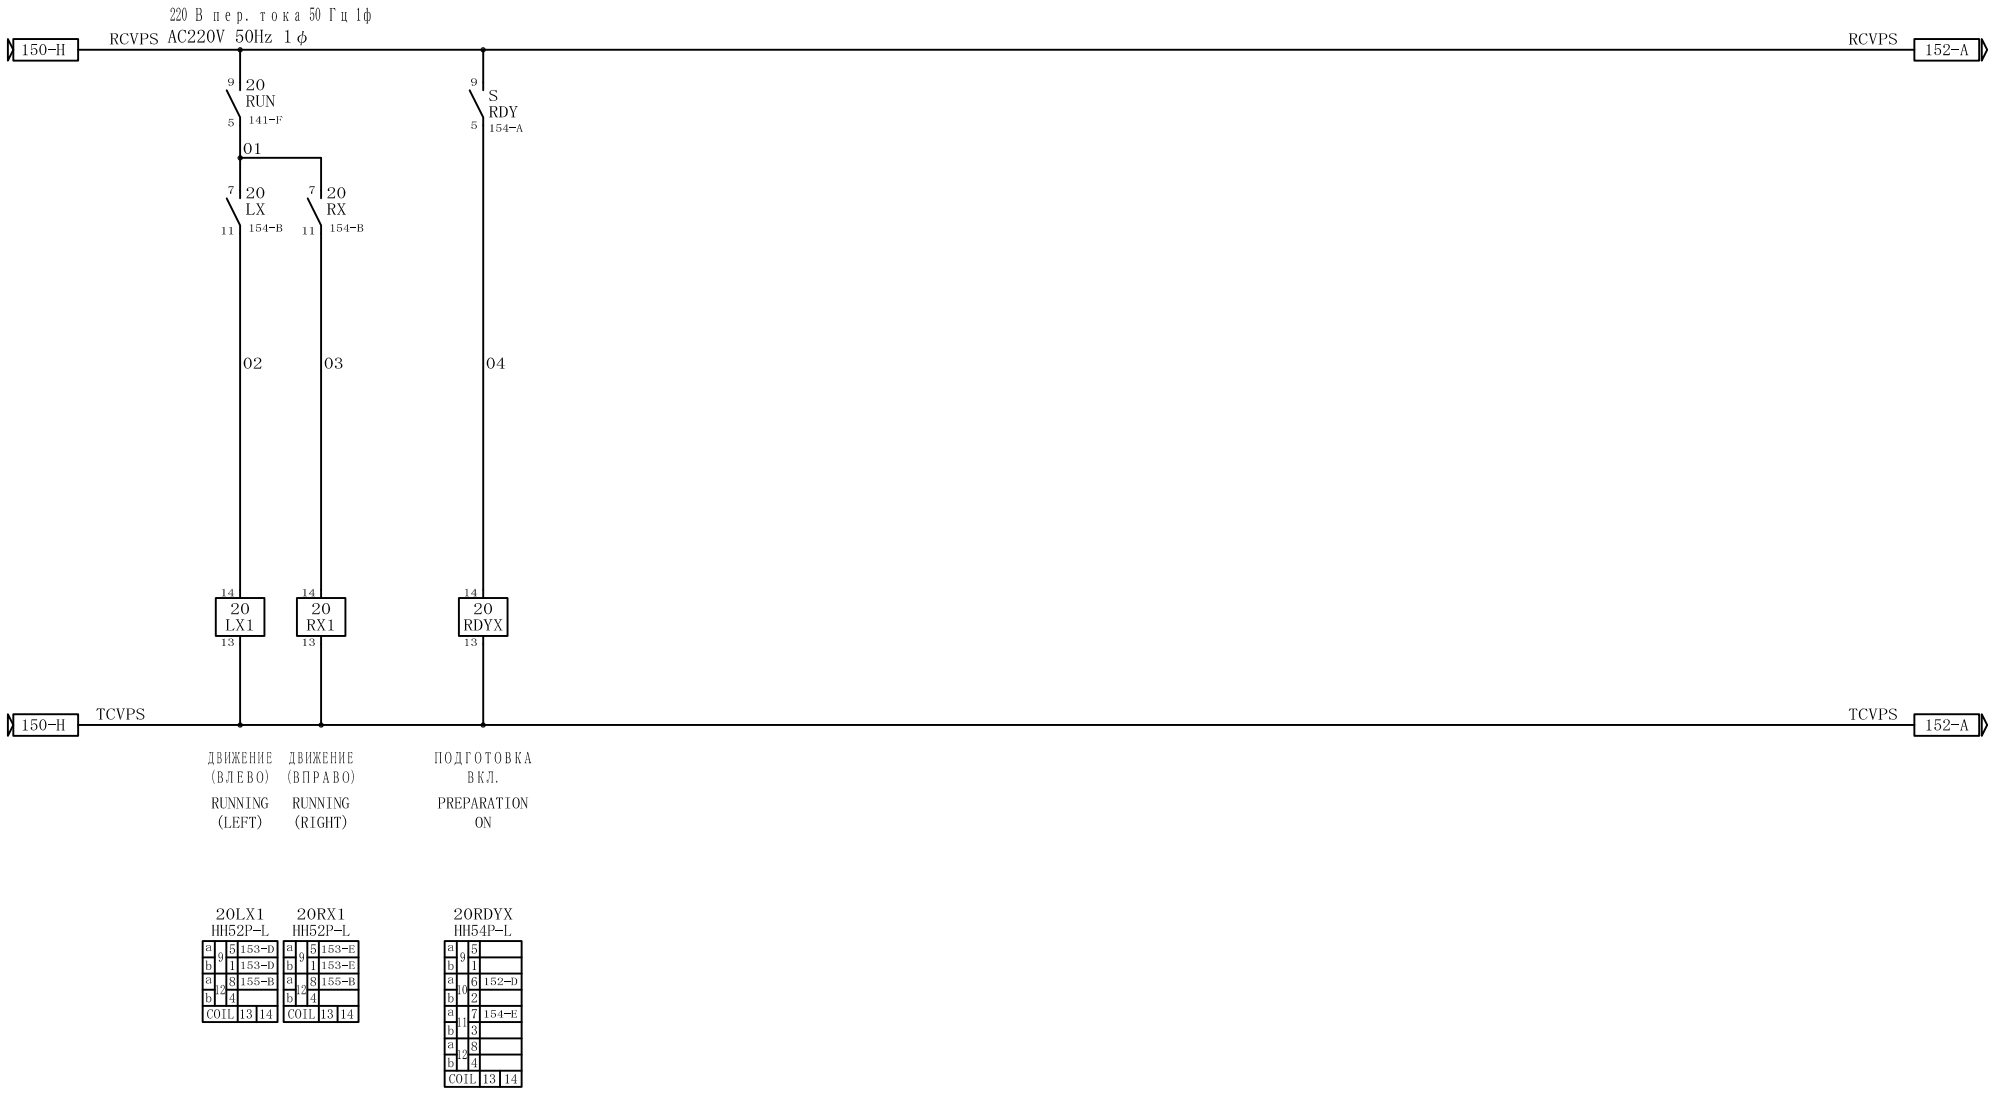

REVISION NO	DETAIL	DATE	APPROVED	CHECKED	DESIGNED

株式会社 三井三池製作所
MITSUIMIKE MACHINERY CO., LTD.

APPROVED	CHECKED	DESIGNED	DATE
T.NISHIYAMA	M.TANAKA	E.CHO	2015/1/15


TITLE
VP2
ЦЕПЬ ПОВОРОТНОГО МЕХАНИЗМА (3)
SLEWING CIRCUIT (3)

DRAWING NO. E3140172

SHEET NO. 151

A	B	C	D	E	F	G	H

ОБОРУДОВАНИЕ БЕЗ ОТМЕТКИ О ЕГО РАСПОЛОЖЕНИИ ДОЛЖНО УСТАНАВЛИВАТЬСЯ НА
THE EQUIPMENT WITHOUT LOCATION MARK WILL MOUNTED ON VP2

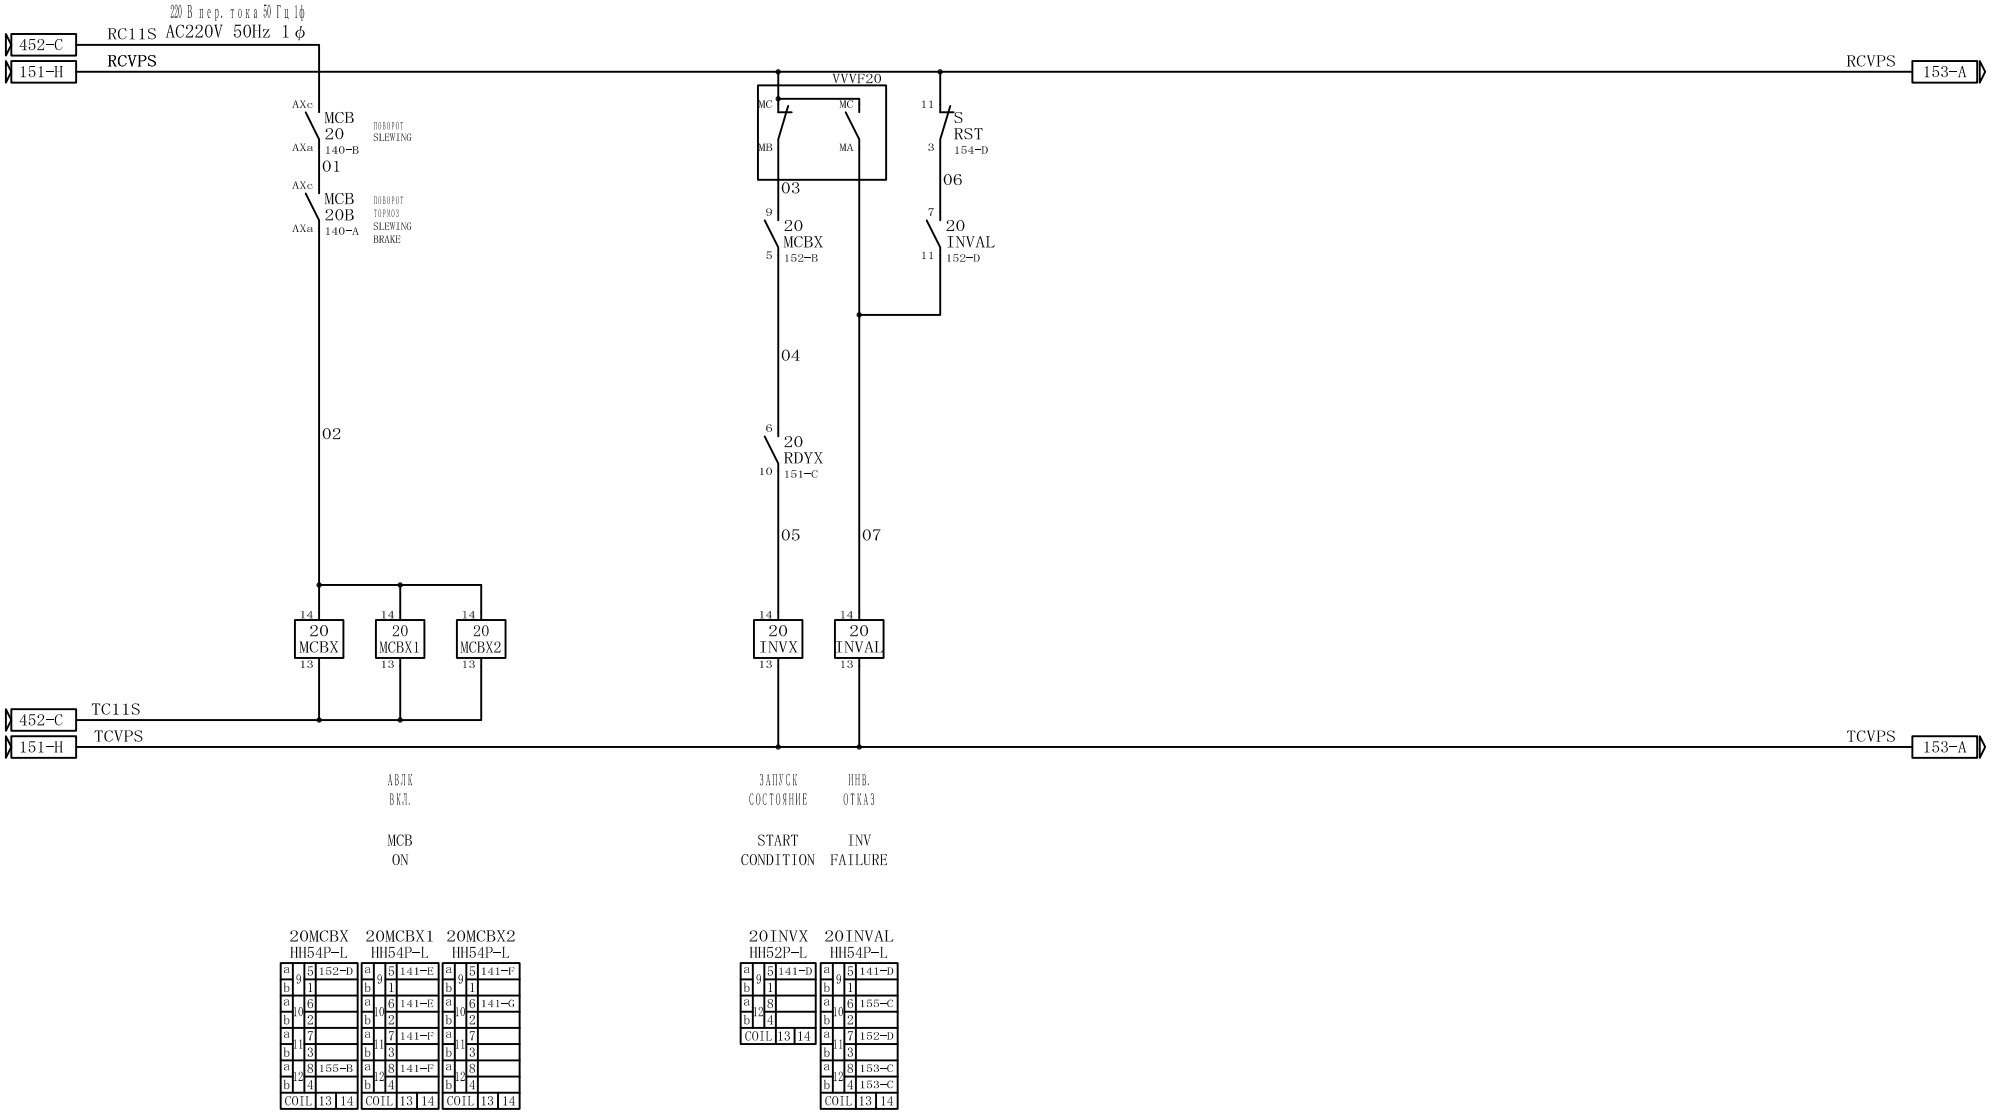

REVISION NO	DETAIL	DATE	APPROVED	CHECKED	DESIGNED

株式会社 三井三池製作所
MITSUIMIKE MACHINERY CO., LTD.

APPROVED	CHECKED	DESIGNED	DATE
T. NISHIYAMA	M. TANAKA	E. CHO	2015/1/15


TITLE
VP2
ЦЕПЬ ПОВОРОТНОГО МЕХАНИЗМА (4)
SLEWING CIRCUIT (4)

DRAWING NO.
E3140172

SHEET NO.
152

A	B	C	D	E	F	G	H

ОБОРУДОВАНИЕ БЕЗ ОТМЕТКИ О ЕГО РАСПОЛОЖЕНИИ ДОЛЖНО УСТАНАВЛИВАТЬСЯ НА
THE EQUIPMENT WITHOUT LOCATION MARK WILL MOUNTED ON VP2

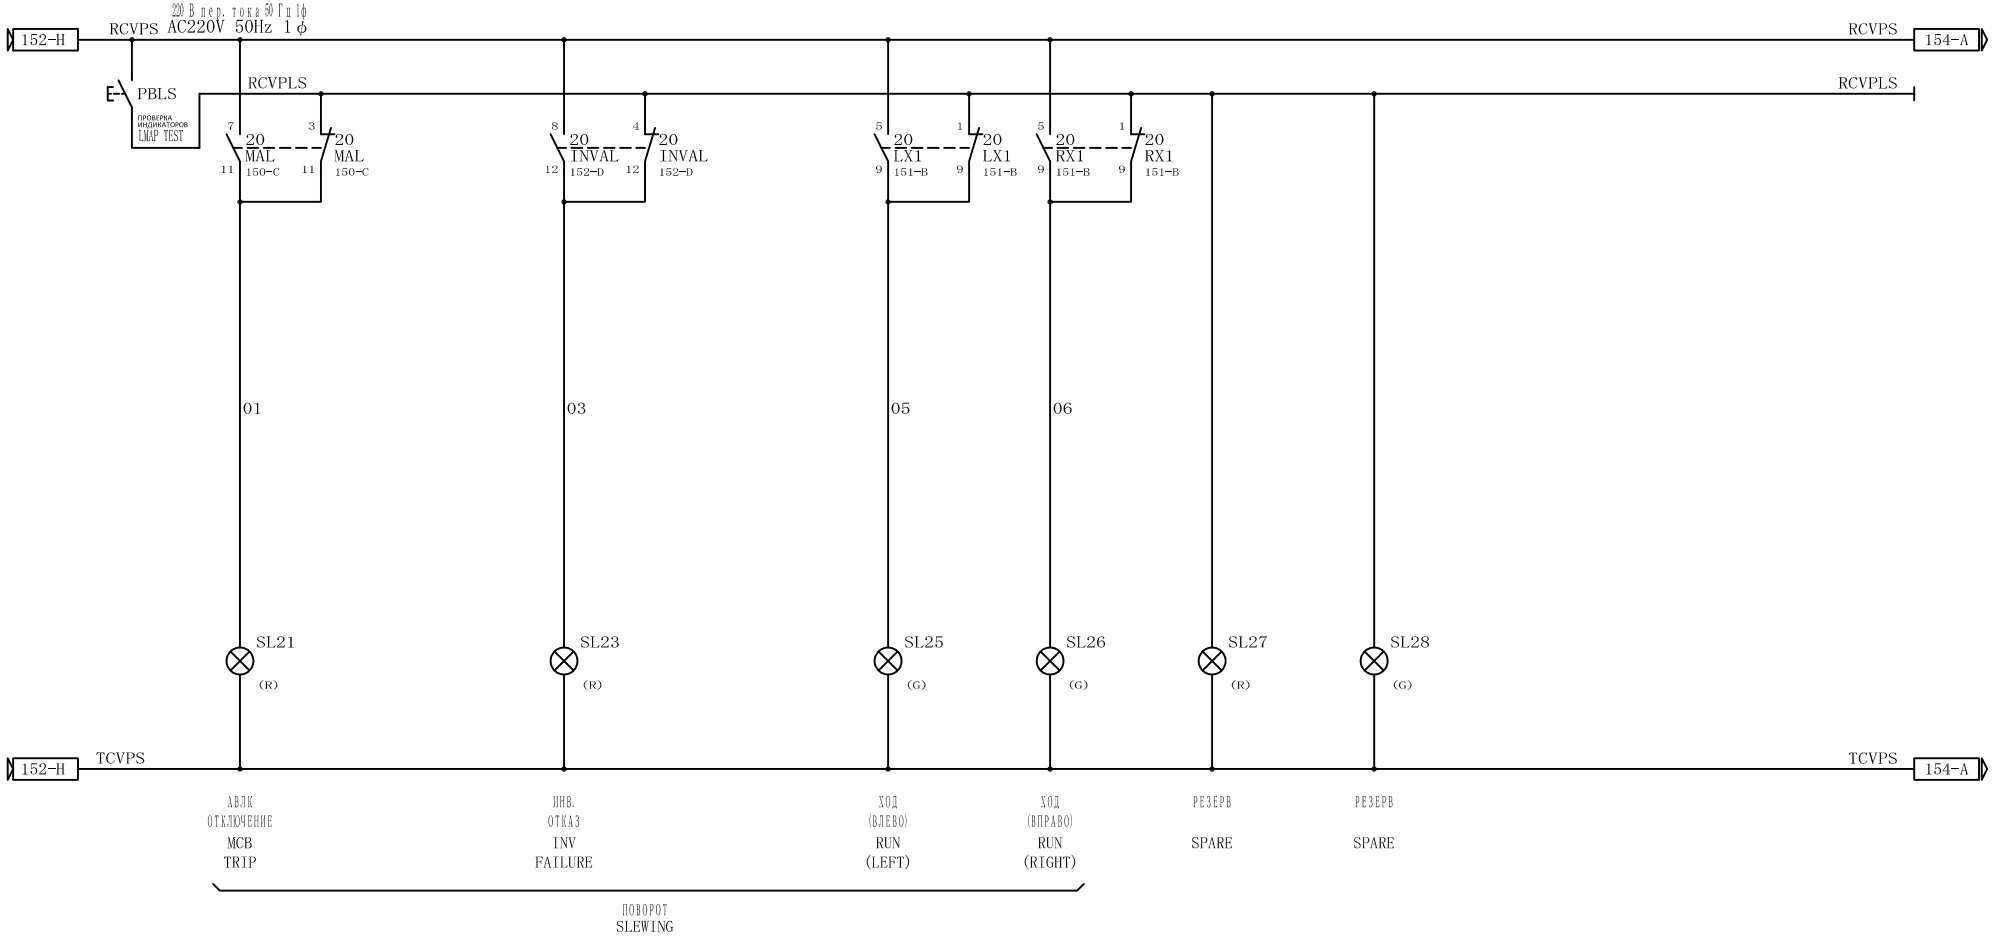

REVISION NO	DETAIL	DATE	APPROVED	CHECKED	DESIGNED

株式会社 三井三池製作所
MITSUIMIIKE MACHINERY CO., LTD.

APPROVED	CHECKED	DESIGNED	DATE
T. NISHIYAMA	M. TANAKA	E. CHO	2015/1/15


TITLE
VP2
ЦЕПЬ ПОВОРОТНОГО МЕХАНИЗМА (5)
SLEWING CIRCUIT (5)

DRAWING NO.
E3140172

SHEET NO.
153

A	B	C	D	E	F	G	H

ОБОРУДОВАНИЕ БЕЗ ОТМЕТКИ О ЕГО РАСПОЛОЖЕНИИ ДОЛЖНО УСТАНАВЛИВАТЬСЯ НА
THE EQUIPMENT WITHOUT LOCATION MARK WILL MOUNTED ON VP2

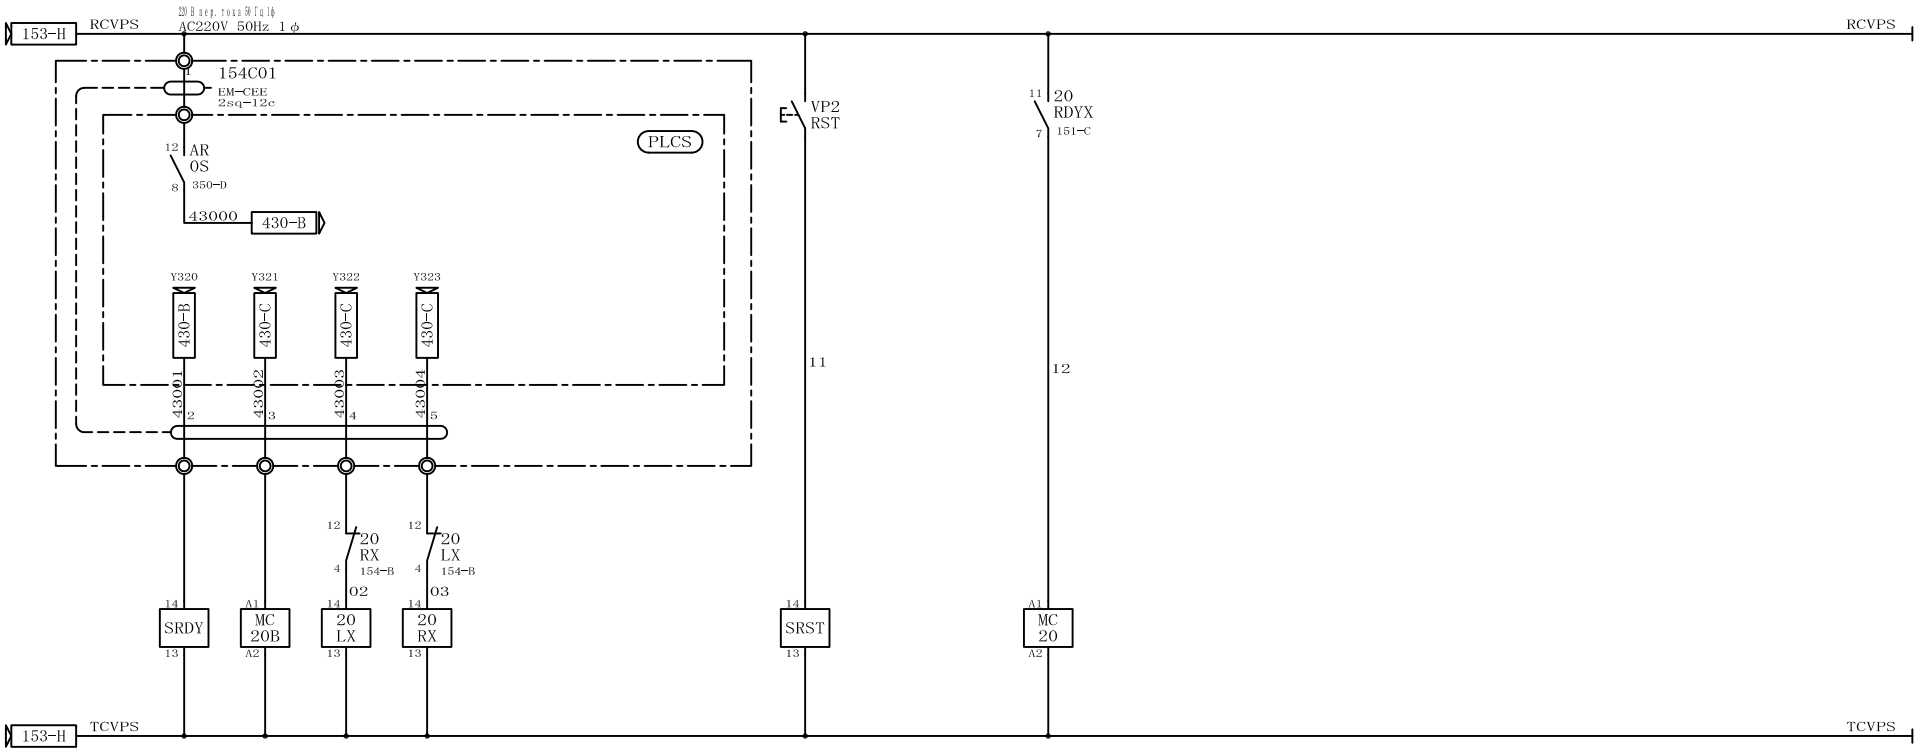

SRDY
HH52P-L

a	9	5	151-C
b		1	
a	12	8	
b		4	
COIL		13	14

MC20B
SC-N1

	1	2	
Мк	3	4	140-A
	5	6	
a	13	14	155-B
b	21	22	
b	51	52	
b	61	62	
COIL		A1	A2

20LX
HH54P-L

a	9	5	141-D
b		1	
a	10	6	
b		2	
a	11	7	151-B
b		3	
a	12	8	
b		4	154-B
COIL		13	14

20RX
HH54P-L

a	9	5	141-D
b		1	
a	10	6	
b		2	
a	11	7	151-B
b		3	
a	12	8	
b		4	154-B
COIL		13	14

SRST
HH54P-L

a	9	5	141-D
b		1	
a	10	6	
b		2	150-D
a	11	7	
b		3	152-D
a	12	8	
b		4	
COIL		13	14

MC20
SC-N2

	1	2	
Мк	3	4	140-B
	5	6	
a	13	14	
b	21	22	
b	51	52	
b	61	62	
COIL		A1	A2

REVISION NO	DETAIL	DATE	APPROVED	CHECKED	DESIGNED

株式会社 三井三池製作所
MITSUIMIIKE MACHINERY CO., LTD.

APPROVED	CHECKED	DESIGNED	DATE
T. NISHIYAMA	M. TANAKA	E. CHO	2015/1/15


TITLE
VP2
ЦЕПЬ ПОВОРОТНОГО МЕХАНИЗМА (6)
SLEWING CIRCUIT (6)

DRAWING NO.
E3140172

SHEET NO.
154

A	B	C	D	E	F	G	H

ОБОРУДОВАНИЕ БЕЗ ОТМЕТКИ О ЕГО РАСПОЛОЖЕНИИ ДОЛЖНО УСТАНАВЛИВАТЬСЯ НА
THE EQUIPMENT WITHOUT LOCATION MARK WILL MOUNTED ON (VP2)

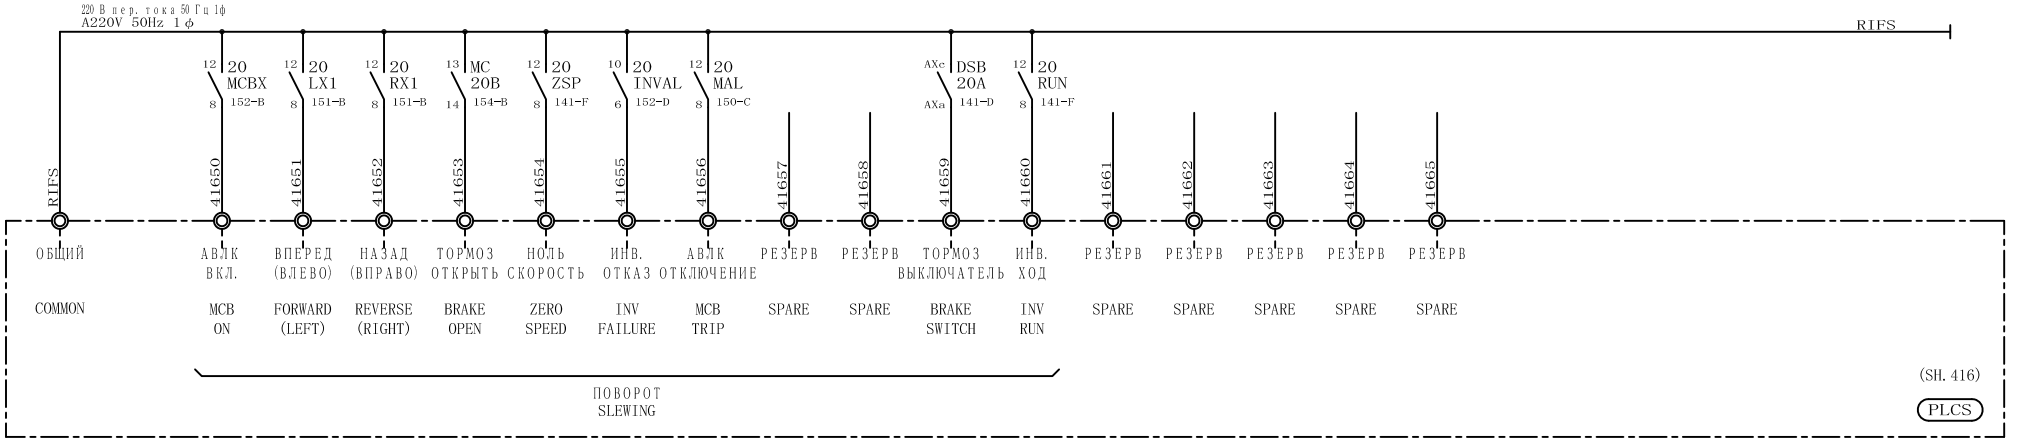

REVISION NO	DETAIL	DATE	APPROVED	CHECKED	DESIGNED

株式会社 三井三池製作所
MITSUIMIIKE MACHINERY CO., LTD.

APPROVED	CHECKED	DESIGNED	DATE
T. NISHIYAMA	M. TANAKA	E. CHO	2015/1/15


TITLE
VP2
ЦЕПЬ ПОВОРОТНОГО МЕХАНИЗМА (7)
SLEWING CIRCUIT (7)

DRAWING NO.
E3140172

SHEET NO.
155

A	B	C	D	E	F	G	H

ОБОРУДОВАНИЕ БЕЗ ОТМЕТКИ О ЕГО РАСПОЛОЖЕНИИ ДОЛЖНО УСТАНАВЛИВАТЬСЯ НА
THE EQUIPMENT WITHOUT LOCATION MARK WILL MOUNTED ON VP2

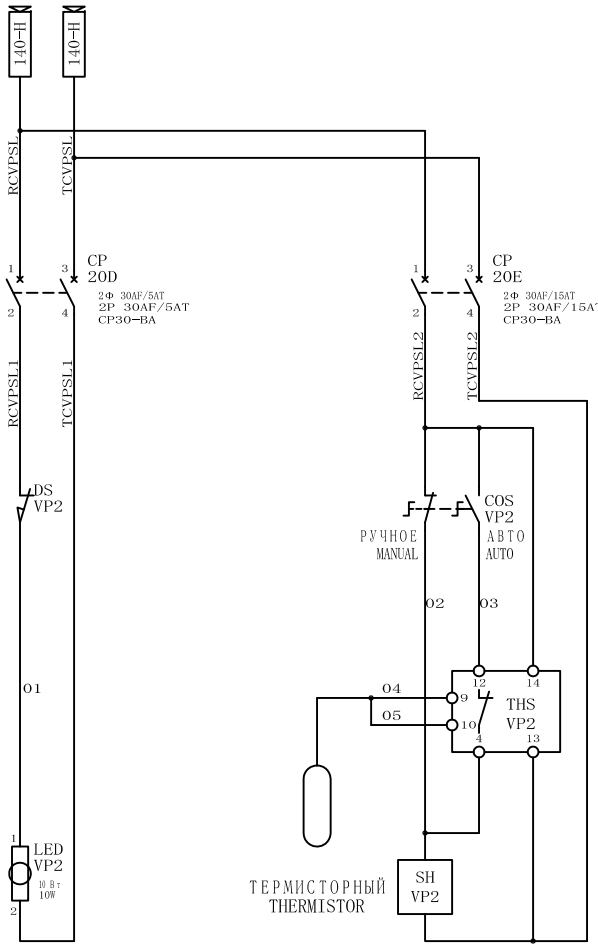

REVISION NO	DETAIL	DATE	APPROVED	CHECKED	DESIGNED


株式会社 三井三池製作所
MITSUIMIKE MACHINERY CO., LTD.

APPROVED	CHECKED	DESIGNED	DATE
T.NISHIYAMA	M.TANAKA	E.CHO	2015/1/15

TITLE
VP2
КОНТУР ОСВЕЩЕНИЯ И НАГРЕВАТЕЛЬНОГО ПРИБОРА
LIGHTING AND SPACE HEATER CIRCUIT

DRAWING NO. E3140172

SHEET NO. 156

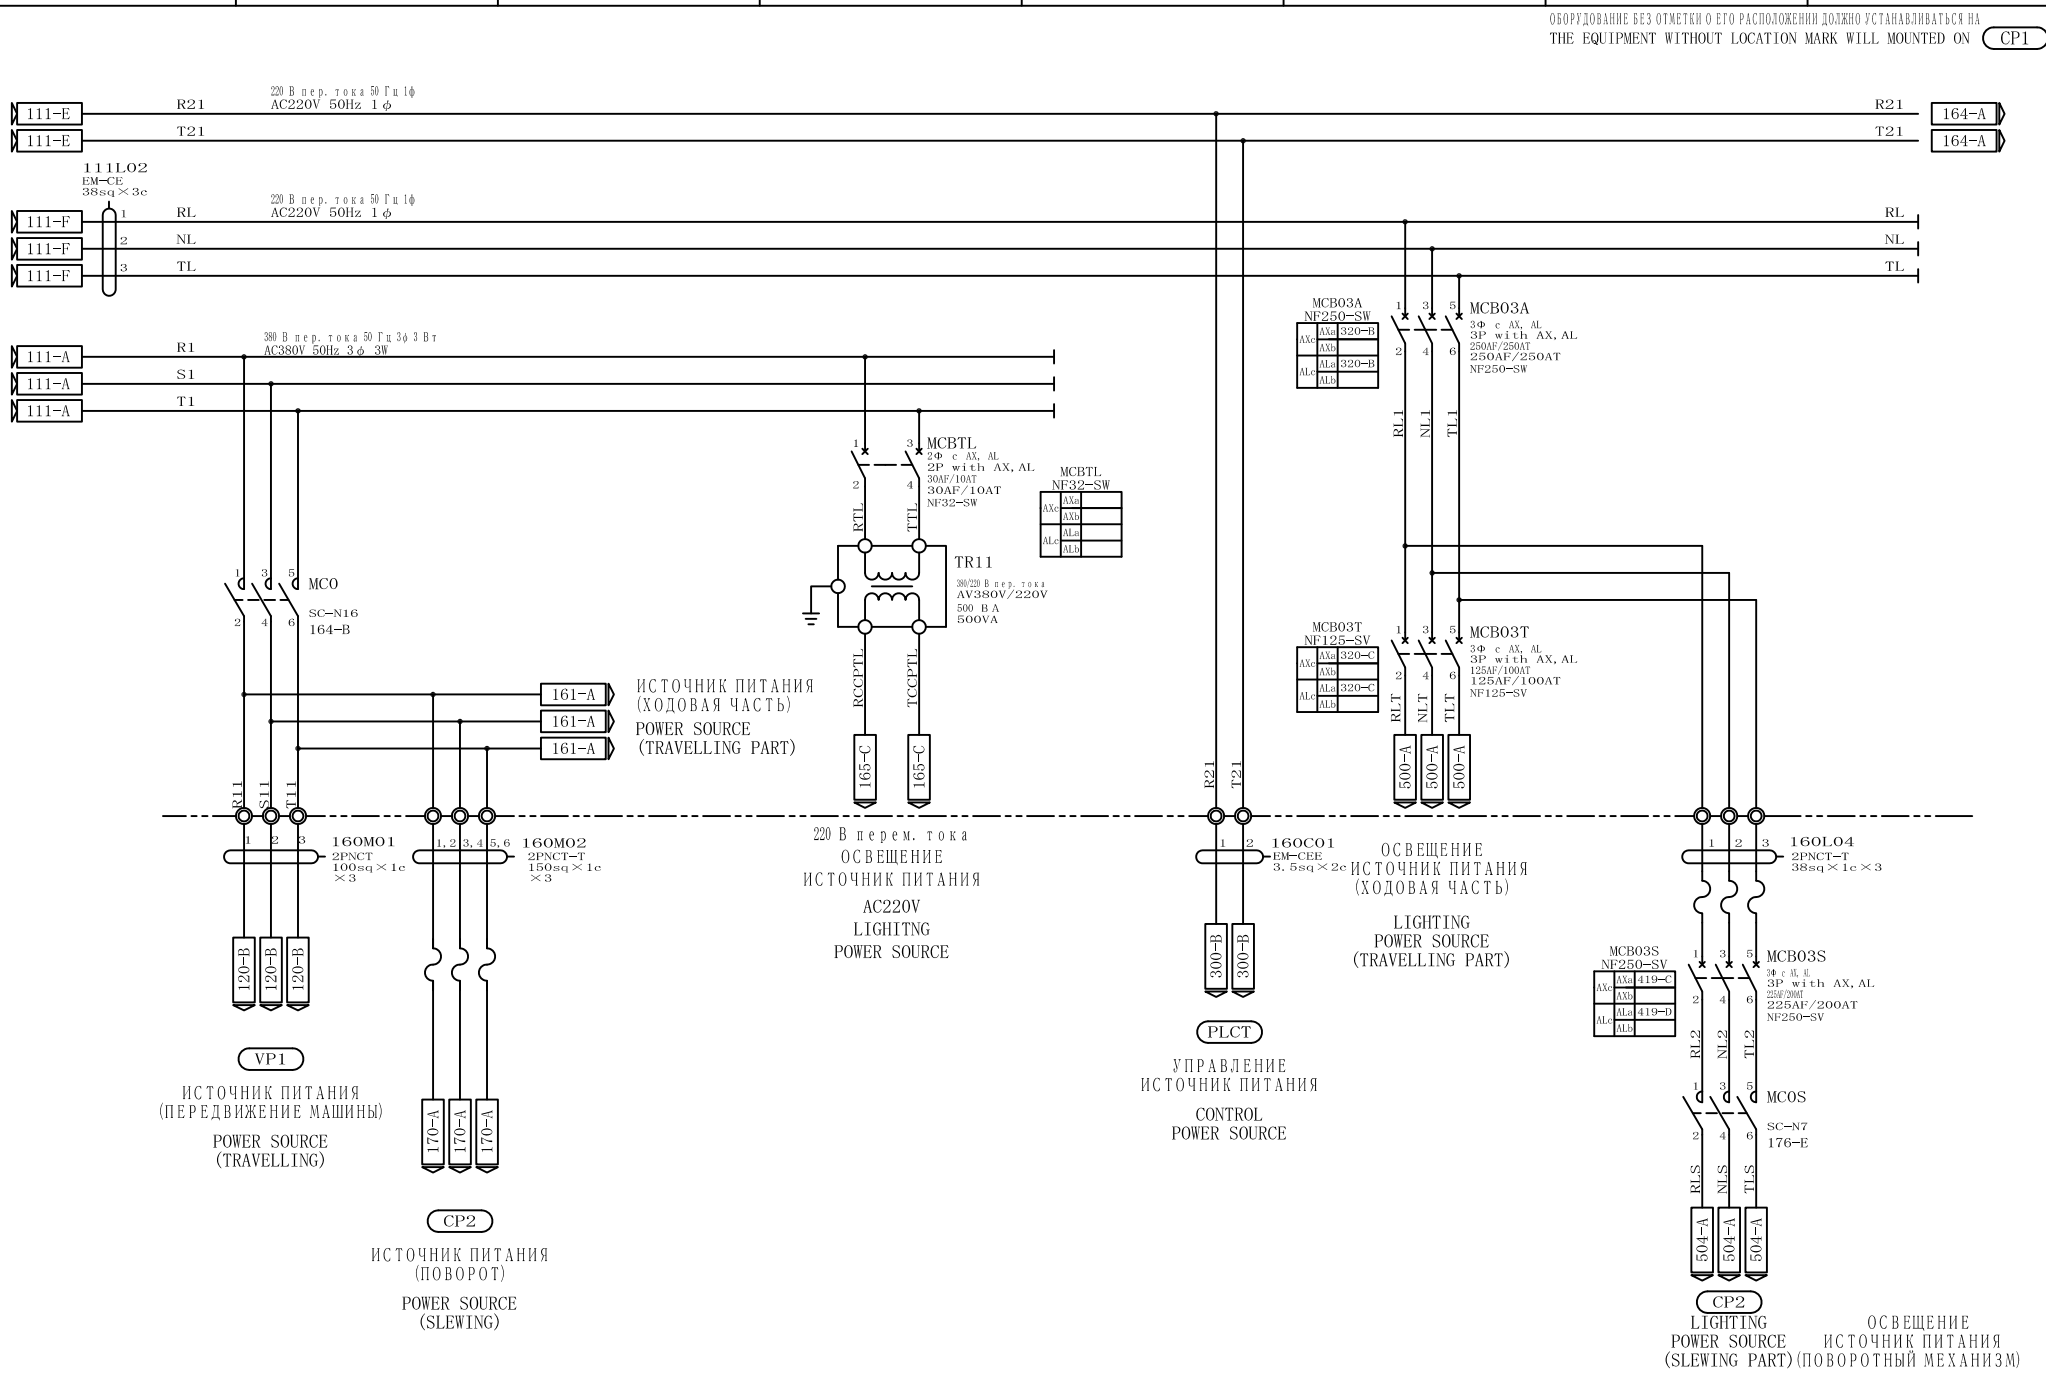

REVISION NO	DETAIL	DATE	APPROVED	CHECKED	DESIGNED

株式会社 三井三池製作所
MITSUIMIKE MACHINERY CO., LTD.

APPROVED	CHECKED	DESIGNED	DATE
T. NISHIYAMA	M. TANAKA	E. CHO	2015/1/15


TITLE: CP1
ПАНЕЛЬ УПРАВЛЕНИЯ ЭЛЕКТРОДВИГАТЕЛЕМ (1)
MOTOR CONTROL PANEL (1)

DRAWING NO. E3140172

SHEET NO. 160

A	B	C	D	E	F	G	H

ОБОРУДОВАНИЕ БЕЗ ОТМЕТКИ О ЕГО РАСПОЛОЖЕНИИ ДОЛЖНО УСТАНАВЛИВАТЬСЯ НА
THE EQUIPMENT WITHOUT LOCATION MARK WILL MOUNTED ON CP1

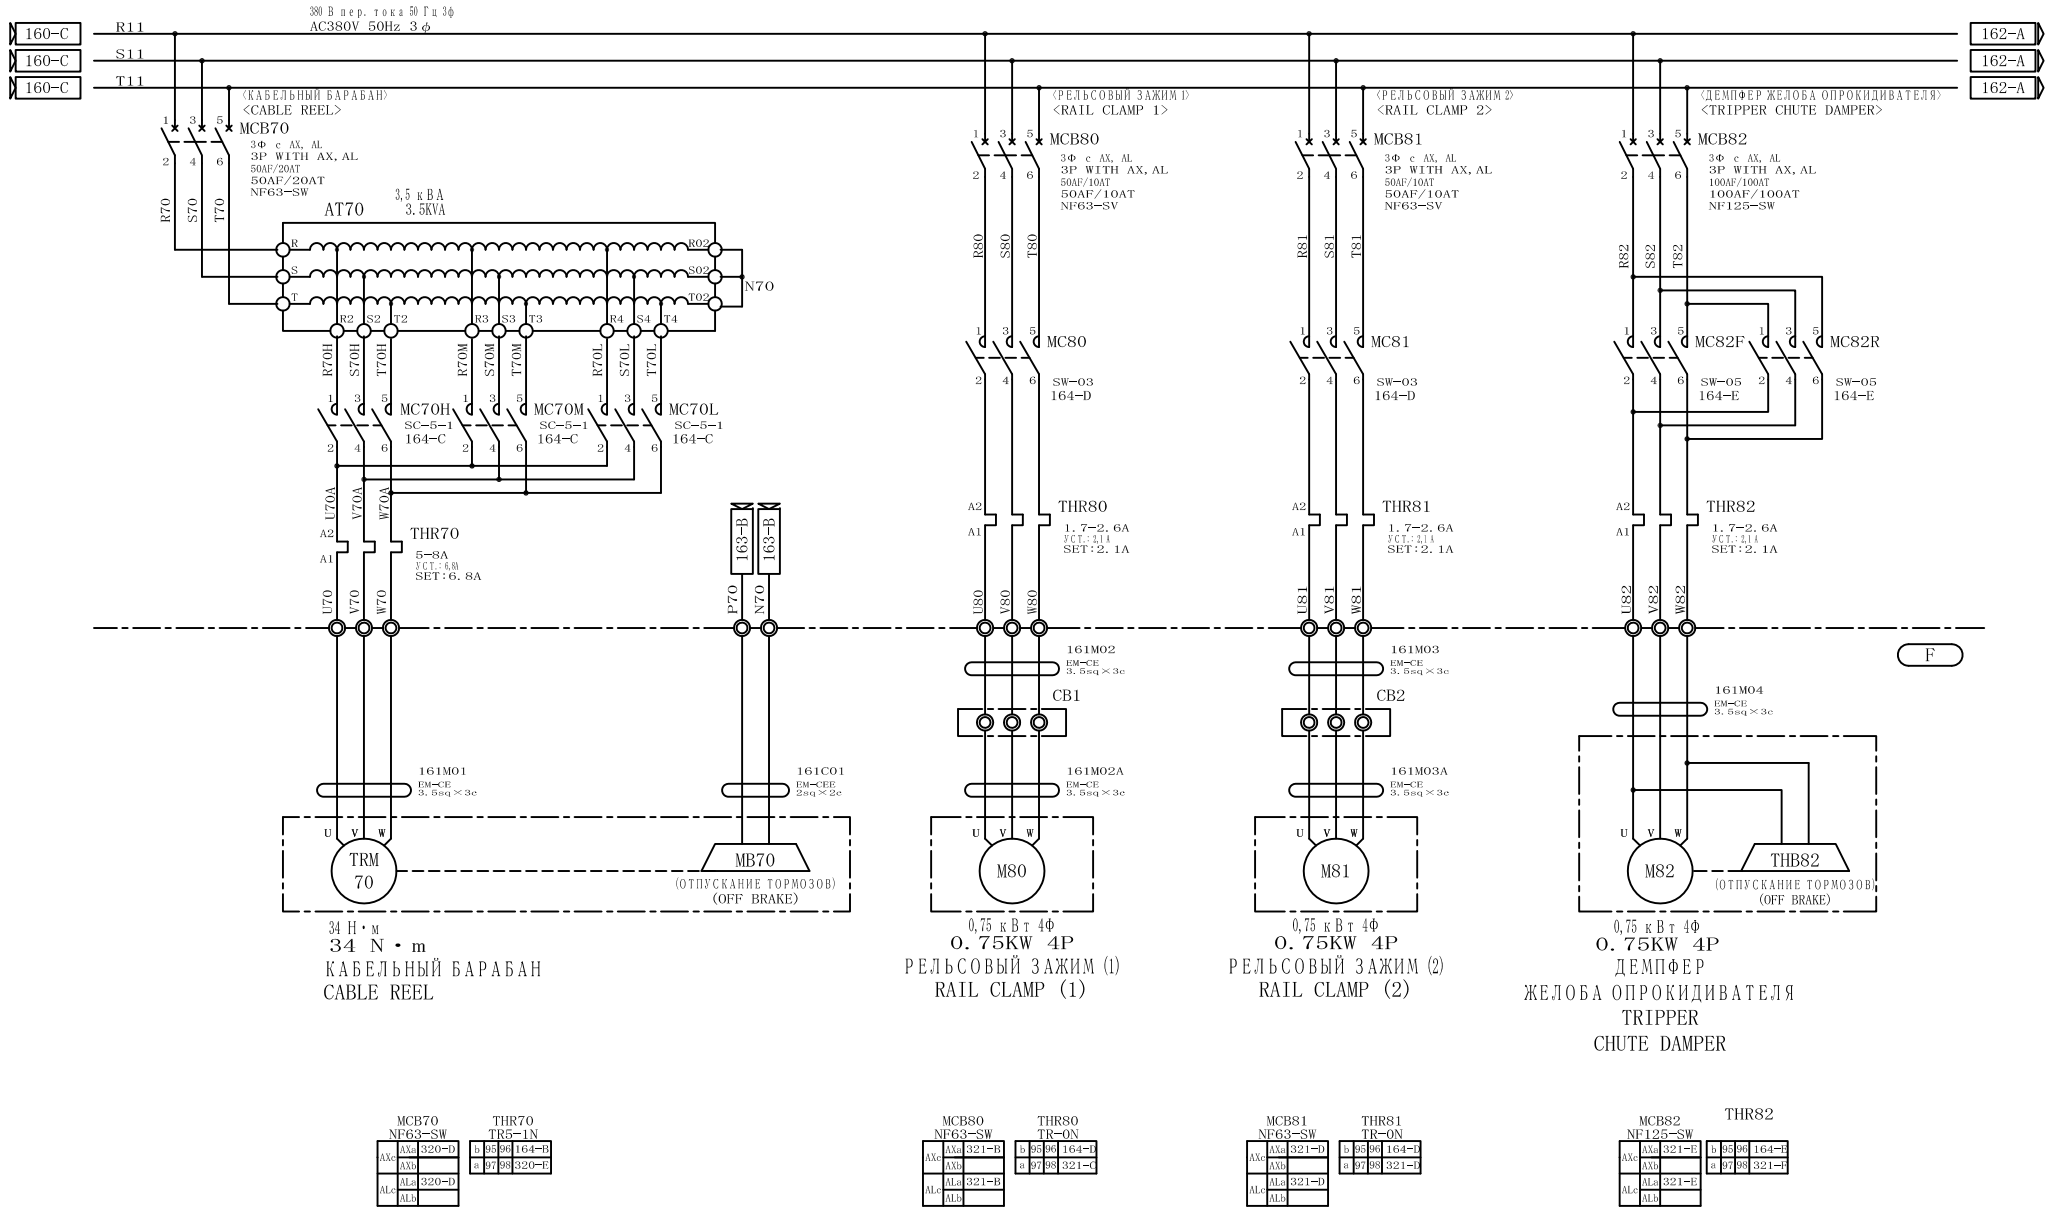

MCB70 NF63-SW

AXc	AXa	320-D
	AXb	
ALc	ALa	320-D
	ALb	

THR70 TR5-1N

b	95	96	164-B
a	97	98	320-E

MCB80 NF63-SW

AXc	AXa	321-B	
	AXb		
ALc	ALa	321-B	
	ALb		

THR80 TR-0N

b	95	96	164-D
a	97	98	321-C

MCB81 NF63-SW

AXc	AXa	321-D	
	AXb		
ALc	ALa	321-D	
	ALb		

THR81 TR-0N

b	95	96	164-D
a	97	98	321-D

MCB82 NF125-SW

AXc	AXa	321-E	
	AXb		
ALc	ALa	321-E	
	ALb		

THR82

b	95	96	164-E
a	97	98	321-F

REVISION NO	DETAIL	DATE	APPROVED	CHECKED	DESIGNED

株式会社 三井三池製作所
MITSUIMIIKE MACHINERY CO., LTD.

APPROVED	CHECKED	DESIGNED	DATE
T. NISHIYAMA	M. TANAKA	E. CHO	2015/1/15


TITLE
CP1
ПАНЕЛЬ УПРАВЛЕНИЯ ЭЛЕКТРОДВИГАТЕЛЕМ (2)
MOTOR CONTROL PANEL (2)

DRAWING NO.
E3140172

SHEET NO.
161

A	B	C	D	E	F	G	H

ОБОРУДОВАНИЕ БЕЗ ОТМЕТКИ О ЕГО РАСПОЛОЖЕНИИ ДОЛЖНО УСТАНАВЛИВАТЬСЯ НА
THE EQUIPMENT WITHOUT LOCATION MARK WILL MOUNTED ON CP1

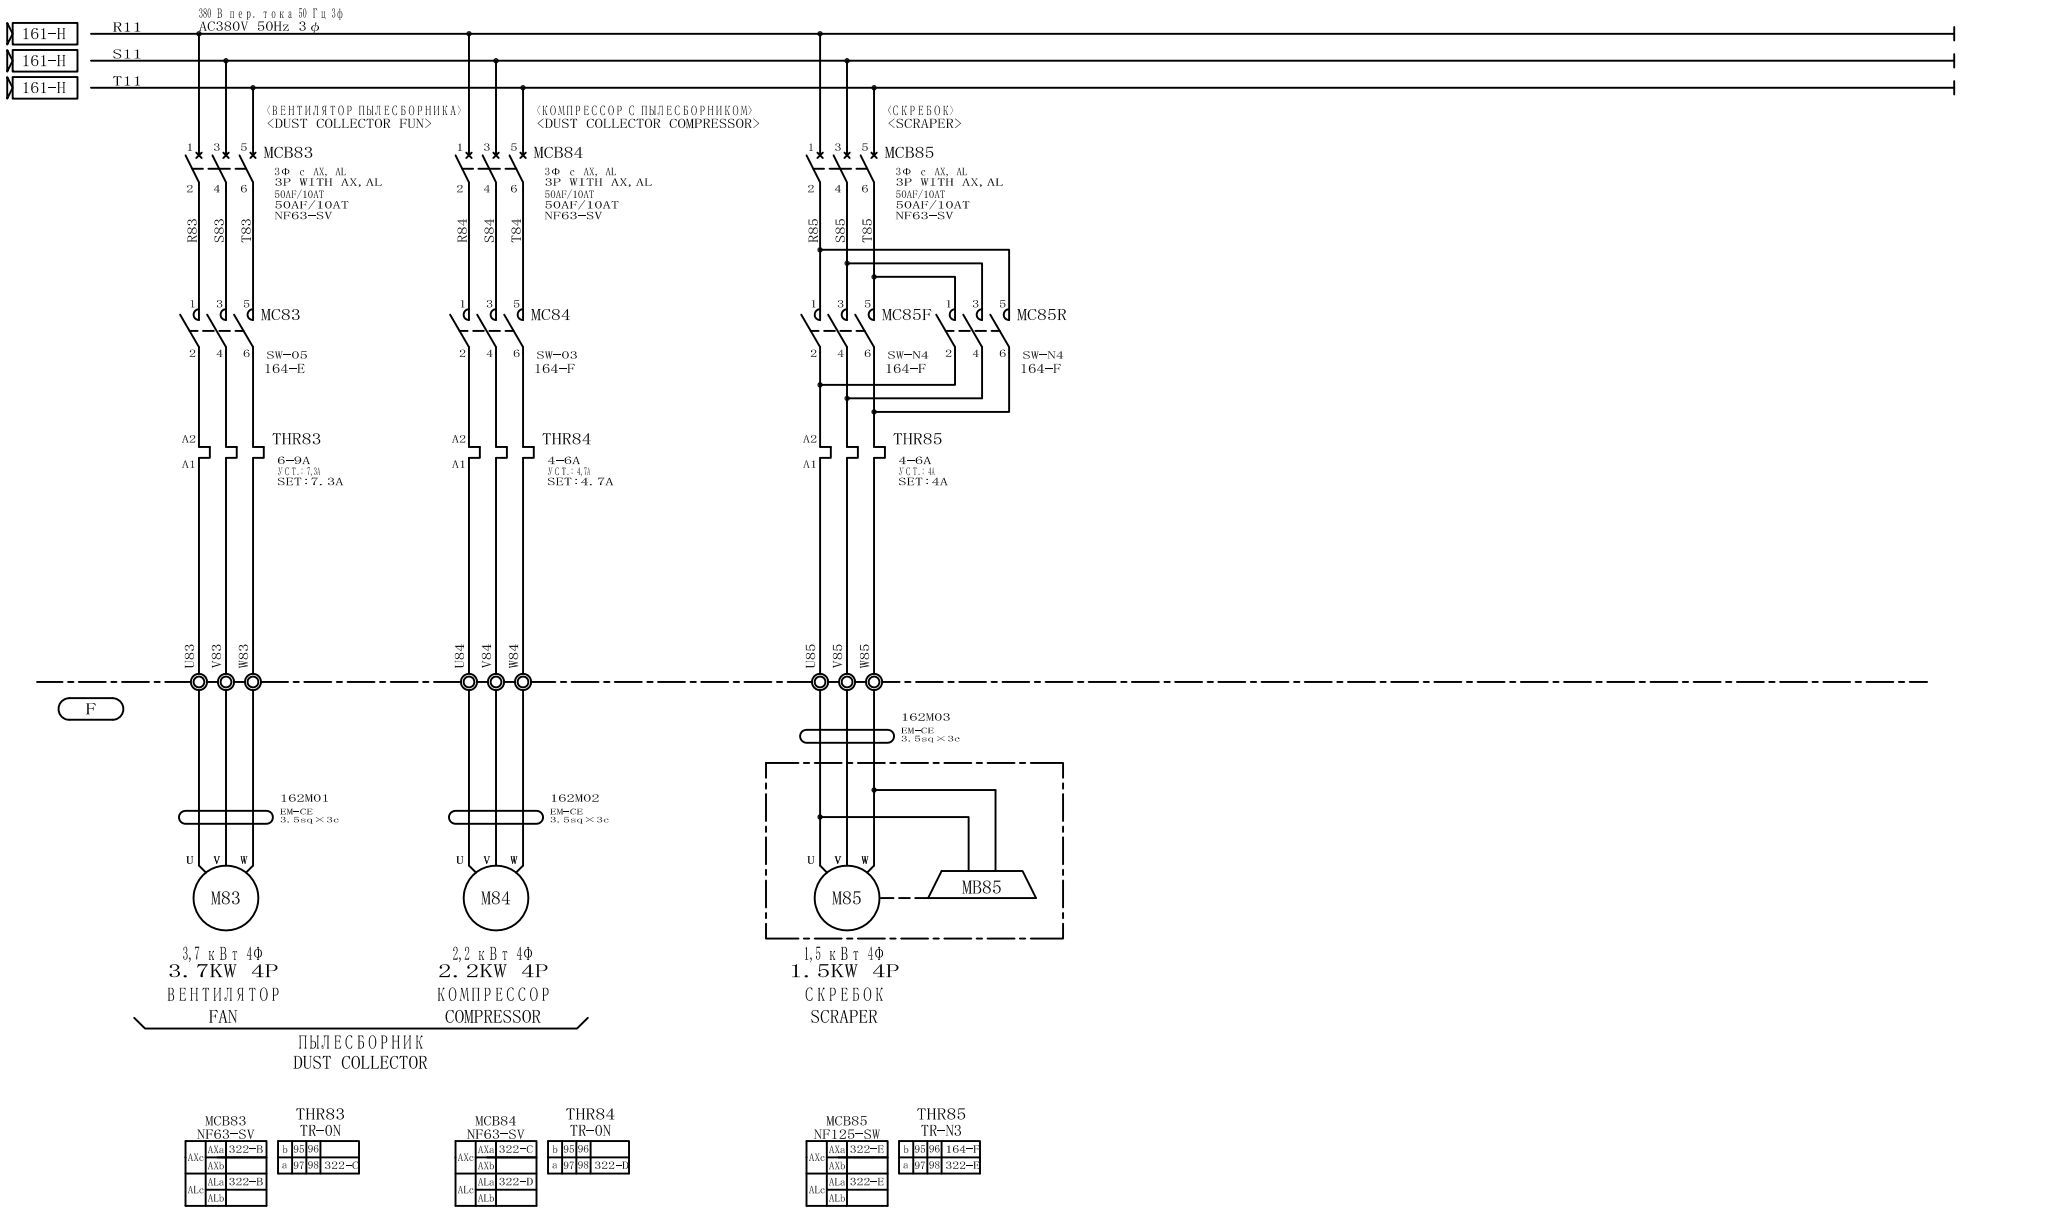

REVISION NO	DETAIL	DATE	APPROVED	CHECKED	DESIGNED

株式会社 三井三池製作所
MITSUIMIKE MACHINERY CO., LTD.

APPROVED	CHECKED	DESIGNED	DATE
T. NISHIYAMA	M. TANAKA	E. CHO	2015/1/15


TITLE: CP1
ПАНЕЛЬ УПРАВЛЕНИЯ ЭЛЕКТРОДВИГАТЕЛЕМ (3)
MOTOR CONTROL PANEL (3)

DRAWING NO. E3140172

SHEET NO. 162

A	B	C	D	E	F	G	H

ОБОРУДОВАНИЕ БЕЗ ОТМЕТКИ О ЕГО РАСПОЛОЖЕНИИ ДОЛЖНО УСТАНАВЛИВАТЬСЯ НА
THE EQUIPMENT WITHOUT LOCATION MARK WILL MOUNTED ON CP1

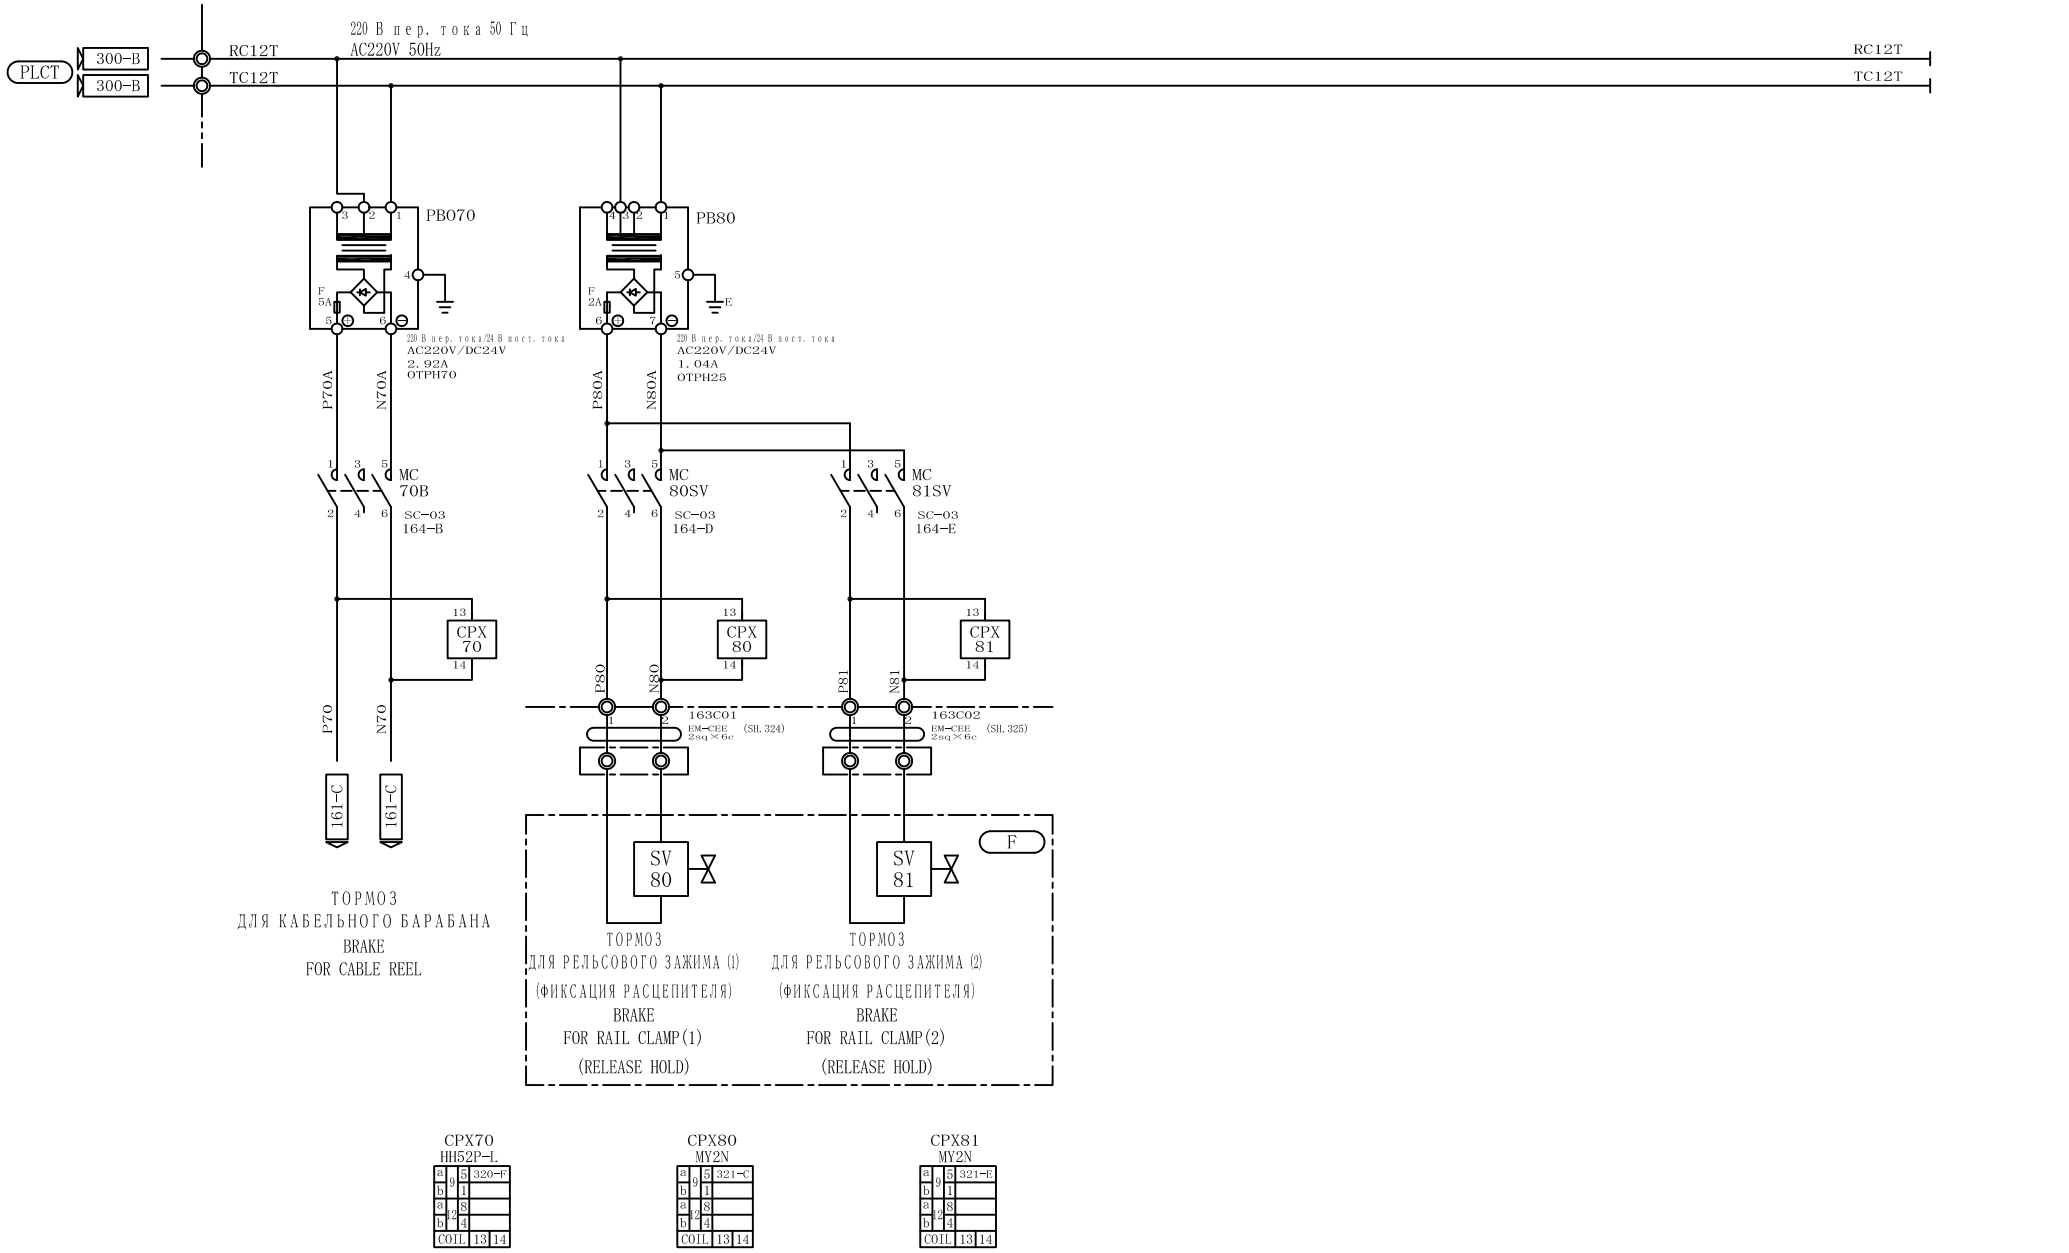

CPX70
HH52P-L

a	9	5	320-F
b		1	
a	12	8	
b		4	
COIL		13	14

CPX80
MY2N

a	9	5	321-C
b		1	
a	12	8	
b		4	
COIL		13	14

CPX81
MY2N

a	9	5	321-E
b		1	
a	12	8	
b		4	
COIL		13	14

REVISION NO	DETAIL	DATE	APPROVED	CHECKED	DESIGNED

株式会社 三井三池製作所
MITSUIMIIKE MACHINERY CO., LTD.

APPROVED	CHECKED	DESIGNED	DATE
T. NISHIYAMA	M. TANAKA	E. CHO	2015/1/15


TITLE
CP1
ПАНЕЛЬ УПРАВЛЕНИЯ ЭЛЕКТРОДВИГАТЕЛЕМ (4)
MOTOR CONTROL PANEL (4)


DRAWING NO.
E3140172

SHEET NO.
163

РАЗЪЕДИНЯЮЩИЙ ЗАЖИМ
DISCONNECTING TERMINAL

ОБОРУДОВАНИЕ БЕЗ ОТМЕТКИ О ЕГО РАСПОЛОЖЕНИИ ДОЛЖНО УСТАНАВЛИВАТЬСЯ НА
THE EQUIPMENT WITHOUT LOCATION MARK WILL MOUNTED ON CP1

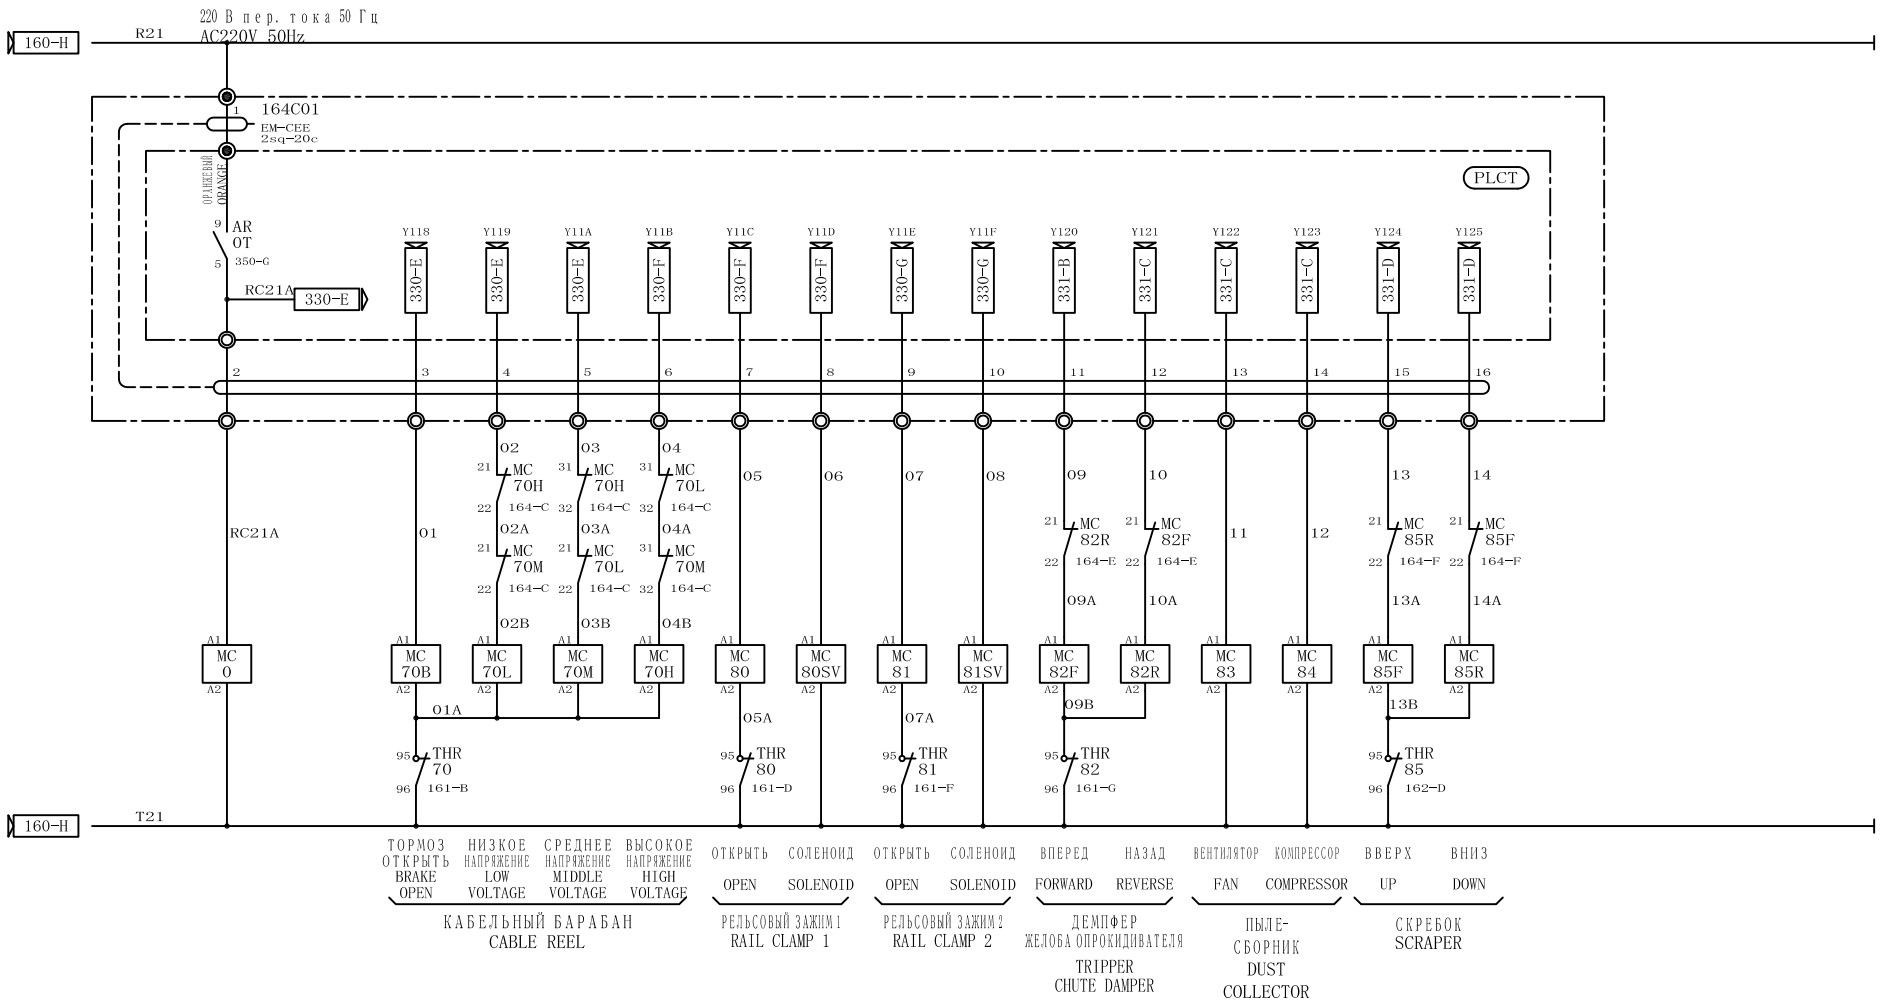

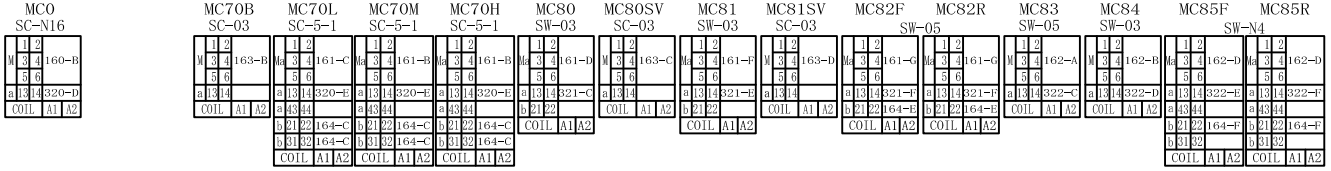

REVISION NO	DETAIL	DATE	APPROVED	CHECKED	DESIGNED

株式会社 三井三池製作所
MITSUIMIIKE MACHINERY CO., LTD.

APPROVED	CHECKED	DESIGNED	DATE
T. NISHIYAMA	M. TANAKA	E. CHO	2015/1/15


TITLE
CP1
ПАНЕЛЬ УПРАВЛЕНИЯ ЭЛЕКТРОДВИГАТЕЛЕМ (5)
MOTOR CONTROL PANEL (5)

DRAWING NO. E3140172

SHEET NO. 164

A	B	C	D	E	F	G	H

ОБОРУДОВАНИЕ БЕЗ ОТМЕТКИ О ЕГО РАСПОЛОЖЕНИИ ДОЛЖНО УСТАНАВЛИВАТЬСЯ НА
THE EQUIPMENT WITHOUT LOCATION MARK WILL MOUNTED ON CP1

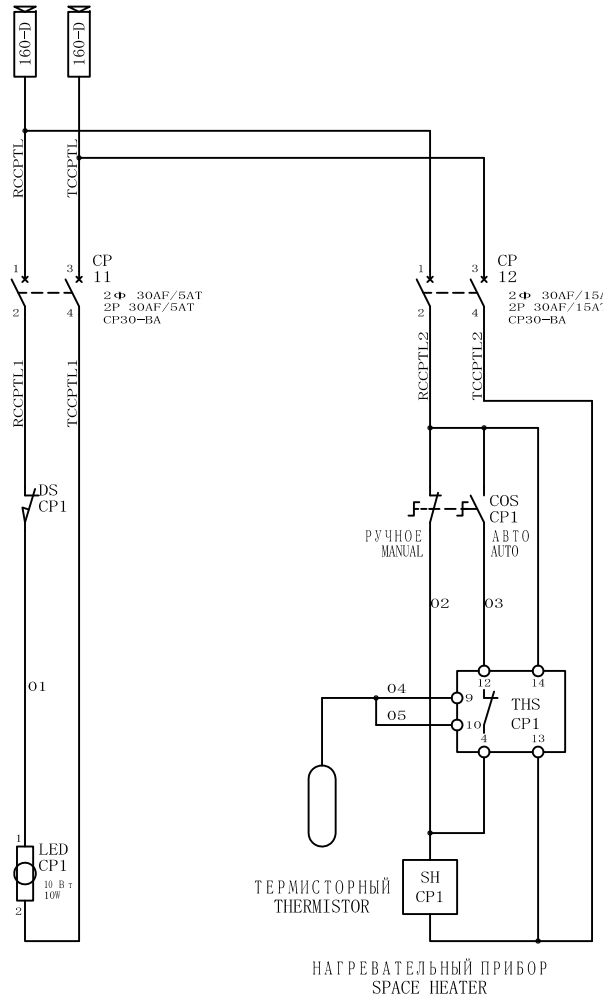

REVISION NO	DETAIL	DATE	APPROVED	CHECKED	DESIGNED


株式会社 三井三池製作所
MITSUIMIIKE MACHINERY CO., LTD.

APPROVED	CHECKED	DESIGNED	DATE
T. NISHIYAMA	M. TANAKA	E. CHO	2015/1/15

TITLE
CP1
КОНТУР ОСВЕЩЕНИЯ И НАГРЕВАТЕЛЬНОГО ПРИБОРА
LIGHTING AND SPACE HEATER CIRCUIT

DRAWING NO. E3140172

SHEET NO. 165

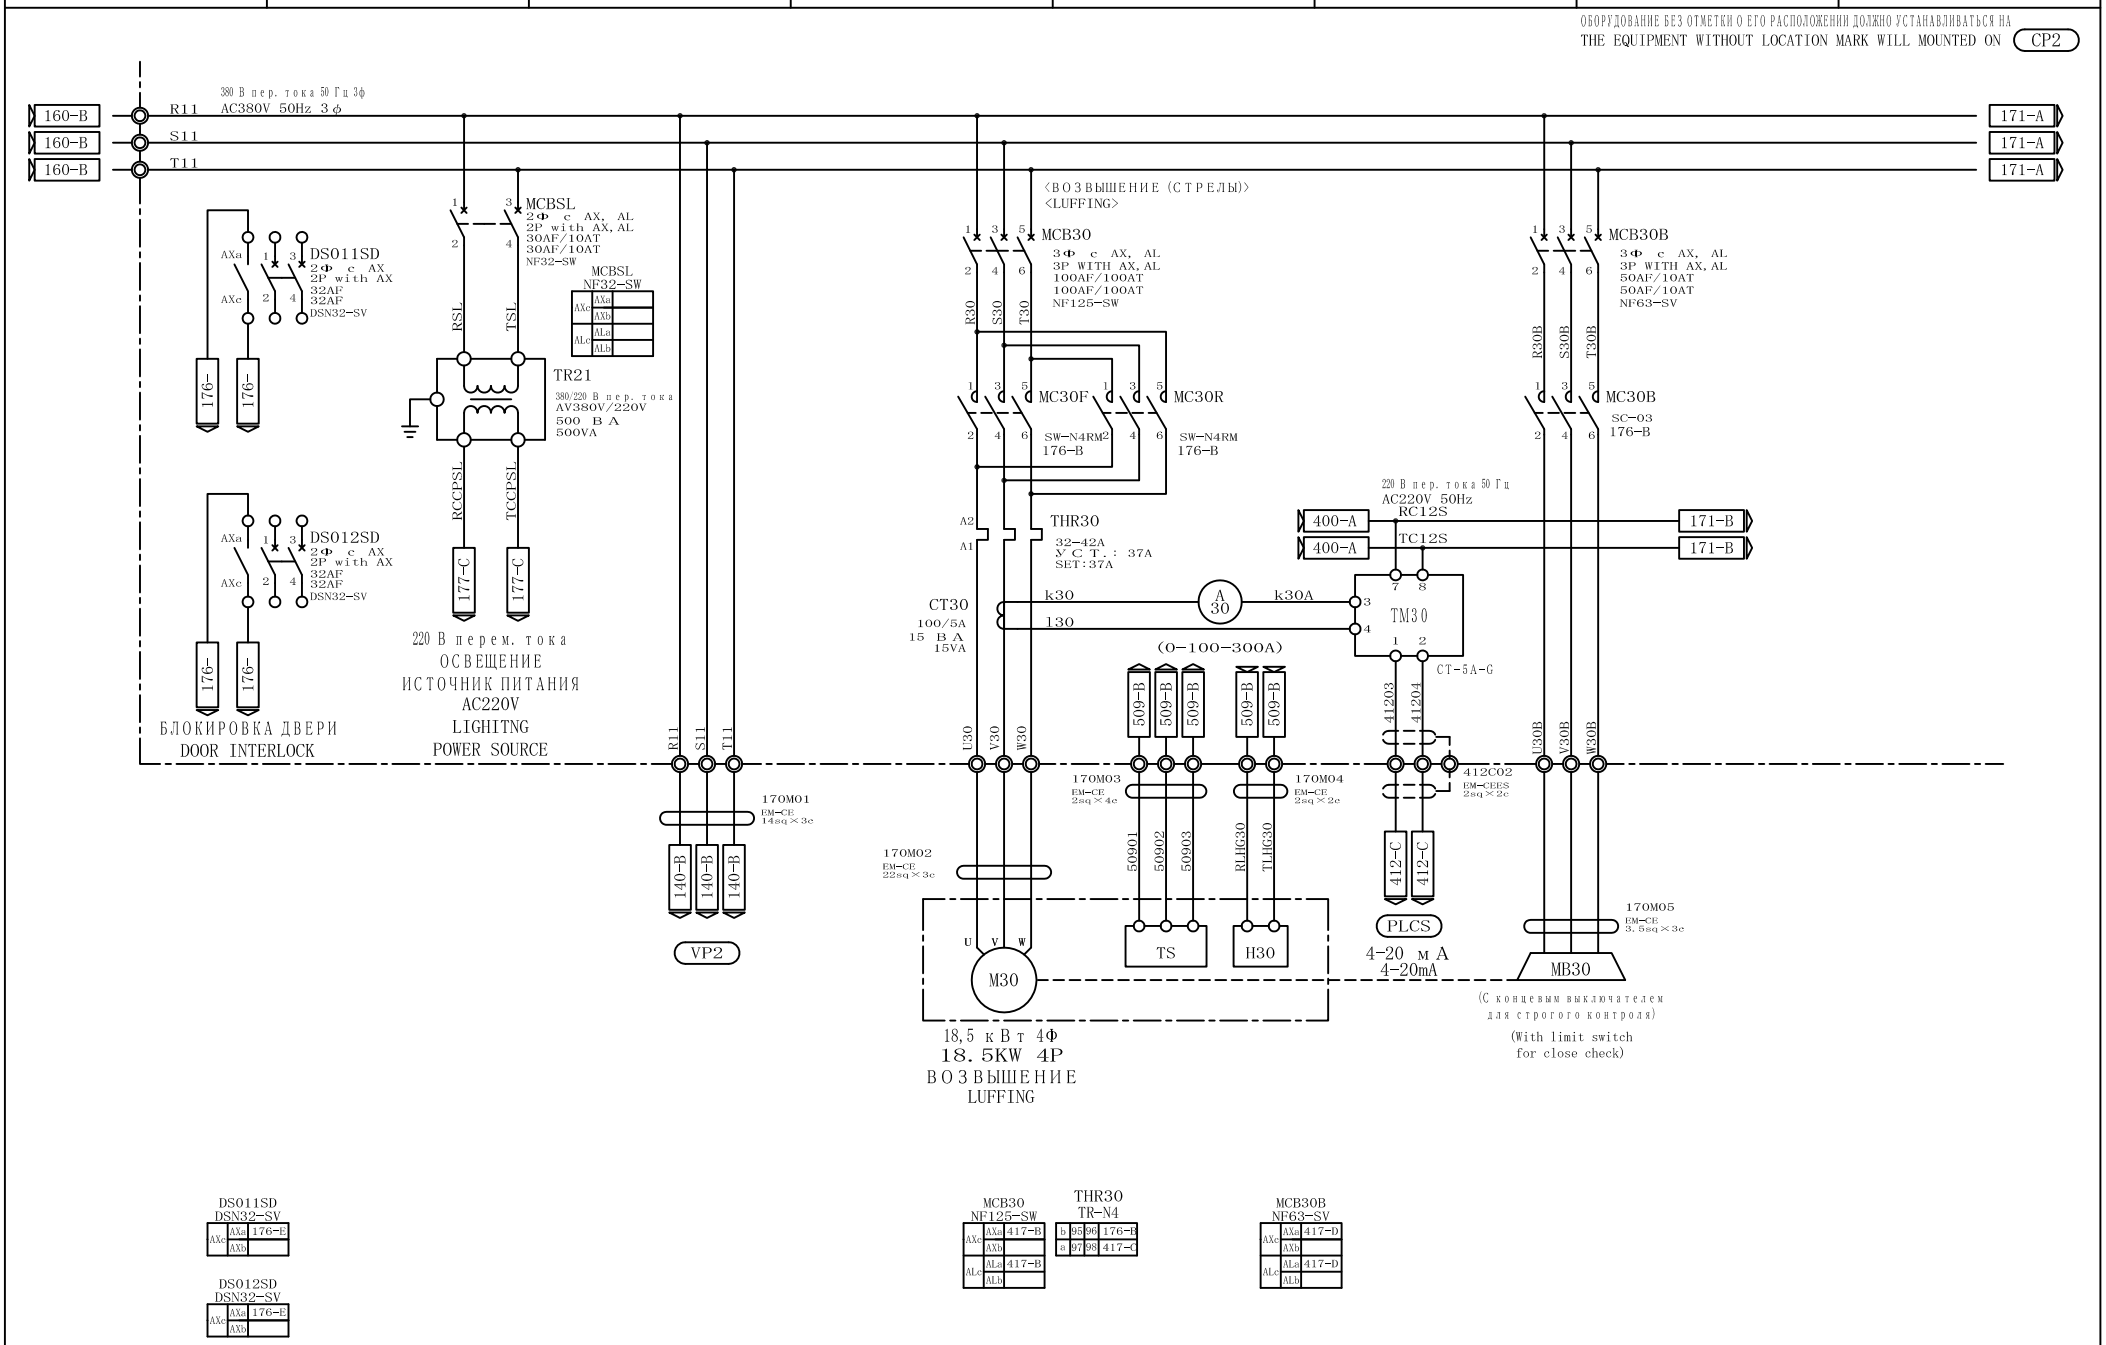

REVISION NO	DETAIL	DATE	APPROVED	CHECKED	DESIGNED

株式会社 三井三池製作所
MITSUIMIIKE MACHINERY CO., LTD.

APPROVED	CHECKED	DESIGNED	DATE
T. NISHIYAMA	M. TANAKA	E. CHO	2015/1/15


TITLE
CP2
ПАНЕЛЬ УПРАВЛЕНИЯ ЭЛЕКТРОДВИГАТЕЛЕМ (1)
MOTOR CONTROL PANEL (1)

DRAWING NO. E3140172

SHEET NO. 170

A	B	C	D	E	F	G	H

ОБОРУДОВАНИЕ БЕЗ ОТМЕТКИ О ЕГО РАСПОЛОЖЕНИИ ДОЛЖНО УСТАНАВЛИВАТЬСЯ НА
THE EQUIPMENT WITHOUT LOCATION MARK WILL MOUNTED ON CP2

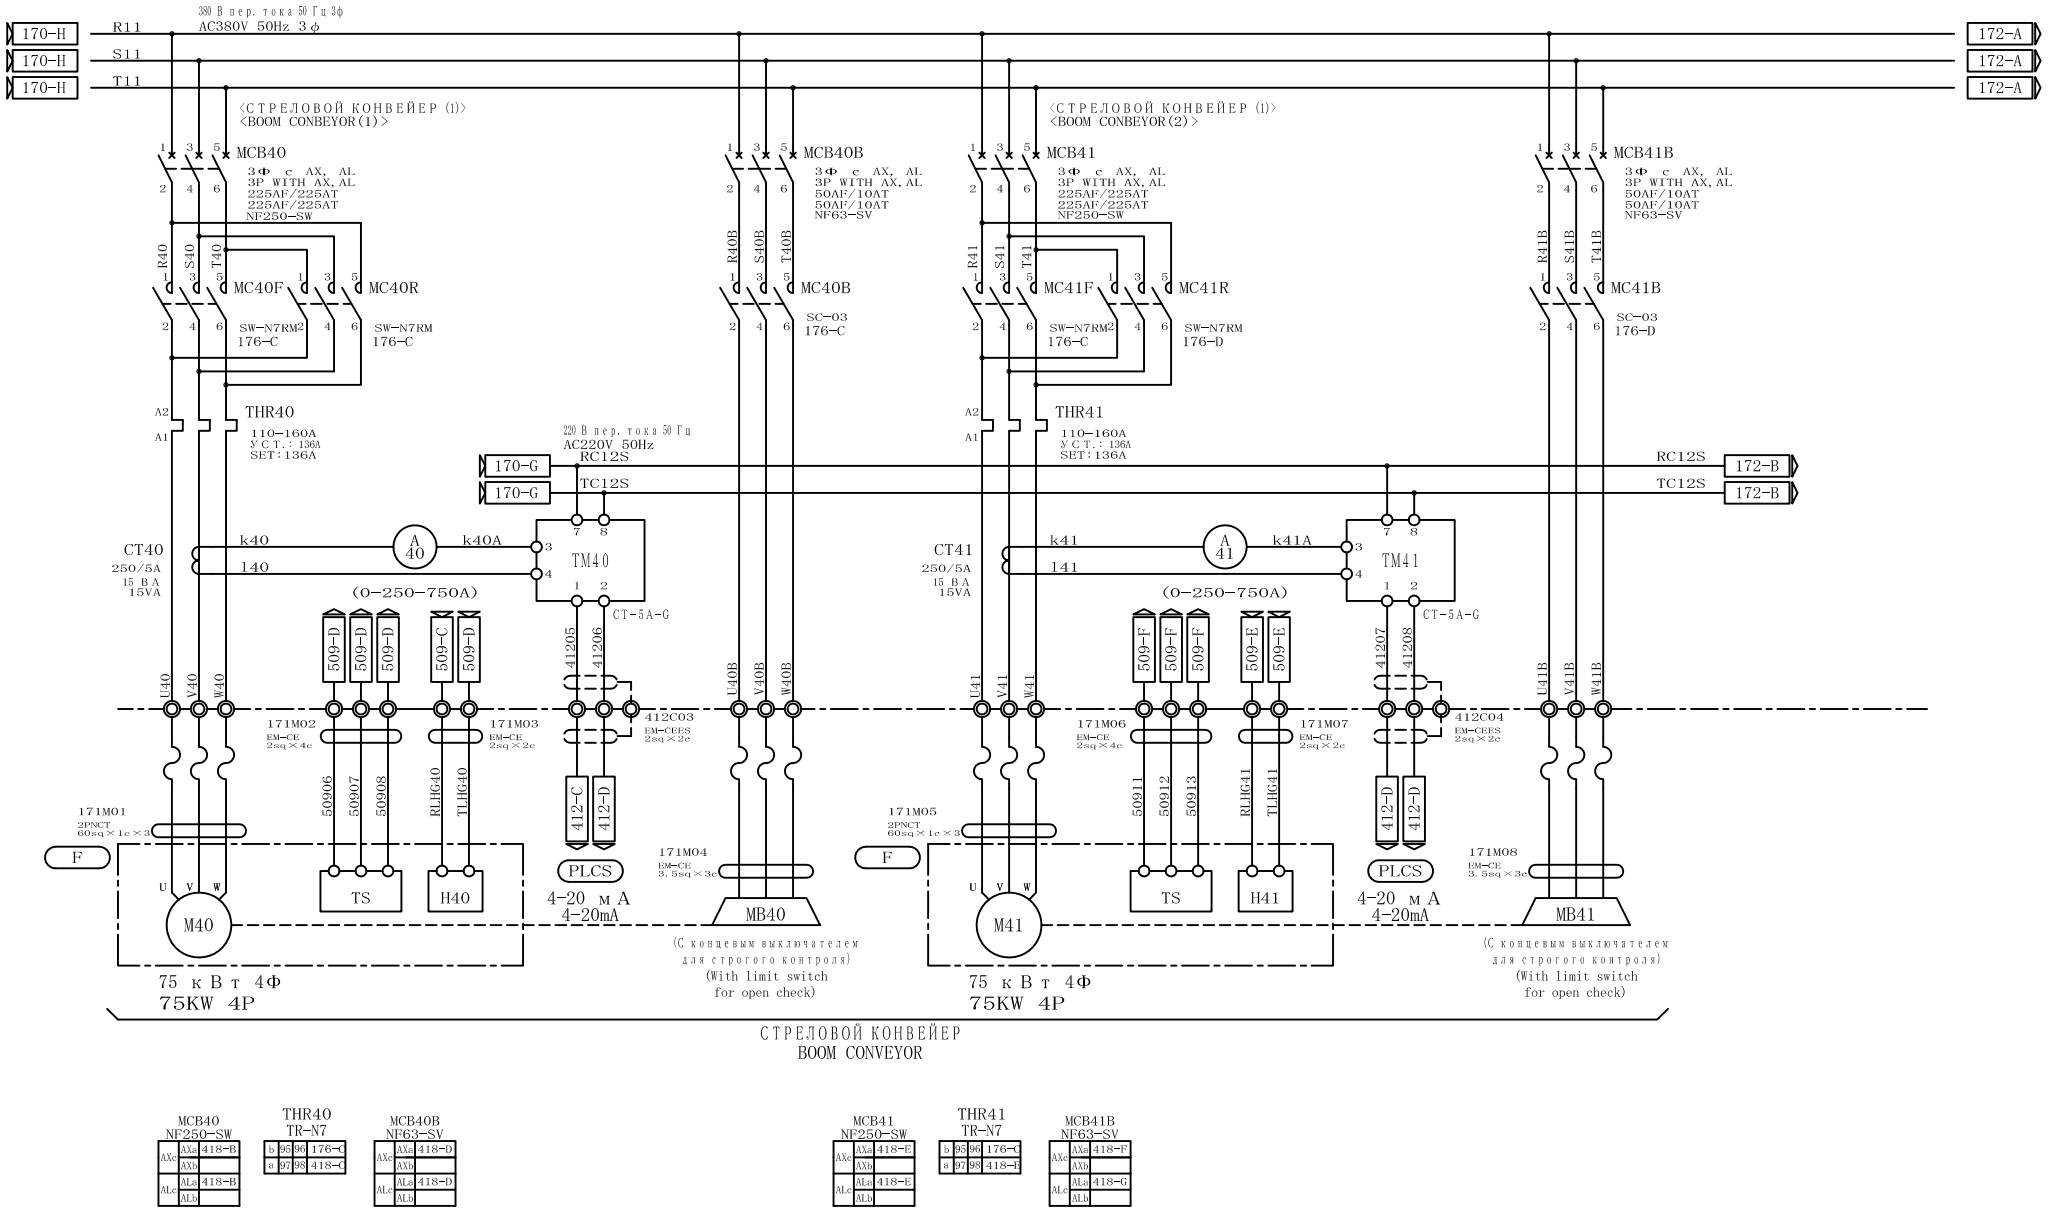

MCB40 NF250-SW

AXc	AXa	418-B
	AXb	
ALc	ALa	418-B
	ALb	

THR40 TR-N7

b	95	96	176-C
a	97	98	418-C

MCB40B NF63-SV

AXc	AXa	418-D
	AXb	
ALc	ALa	418-D
	ALb	

MCB41 NF250-SW

AXc	AXa	418-E
	AXb	
ALc	ALa	418-E
	ALb	

THR41 TR-N7

b	95	96	176-C
a	97	98	418-E

MCB41B NF63-SV

AXc	AXa	418-F
	AXb	
ALc	ALa	418-G
	ALb	

REVISION NO	DETAIL	DATE	APPROVED	CHECKED	DESIGNED

株式会社 三井三池製作所
MITSUIMIIKE MACHINERY CO., LTD.

APPROVED	CHECKED	DESIGNED	DATE
T.NISHIYAMA	M.TANAKA	E.CHO	2015/1/15


TITLE
CP2
ПАНЕЛЬ УПРАВЛЕНИЯ ЭЛЕКТРОДВИГАТЕЛЕМ (2)
MOTOR CONTROL PANEL (2)

DRAWING NO. E3140172

SHEET NO. 171

A	B	C	D	E	F	G	H

ОБОРУДОВАНИЕ БЕЗ ОТМЕТКИ О ЕГО РАСПОЛОЖЕНИИ ДОЛЖНО УСТАНАВЛИВАТЬСЯ НА
THE EQUIPMENT WITHOUT LOCATION MARK WILL MOUNTED ON CP2

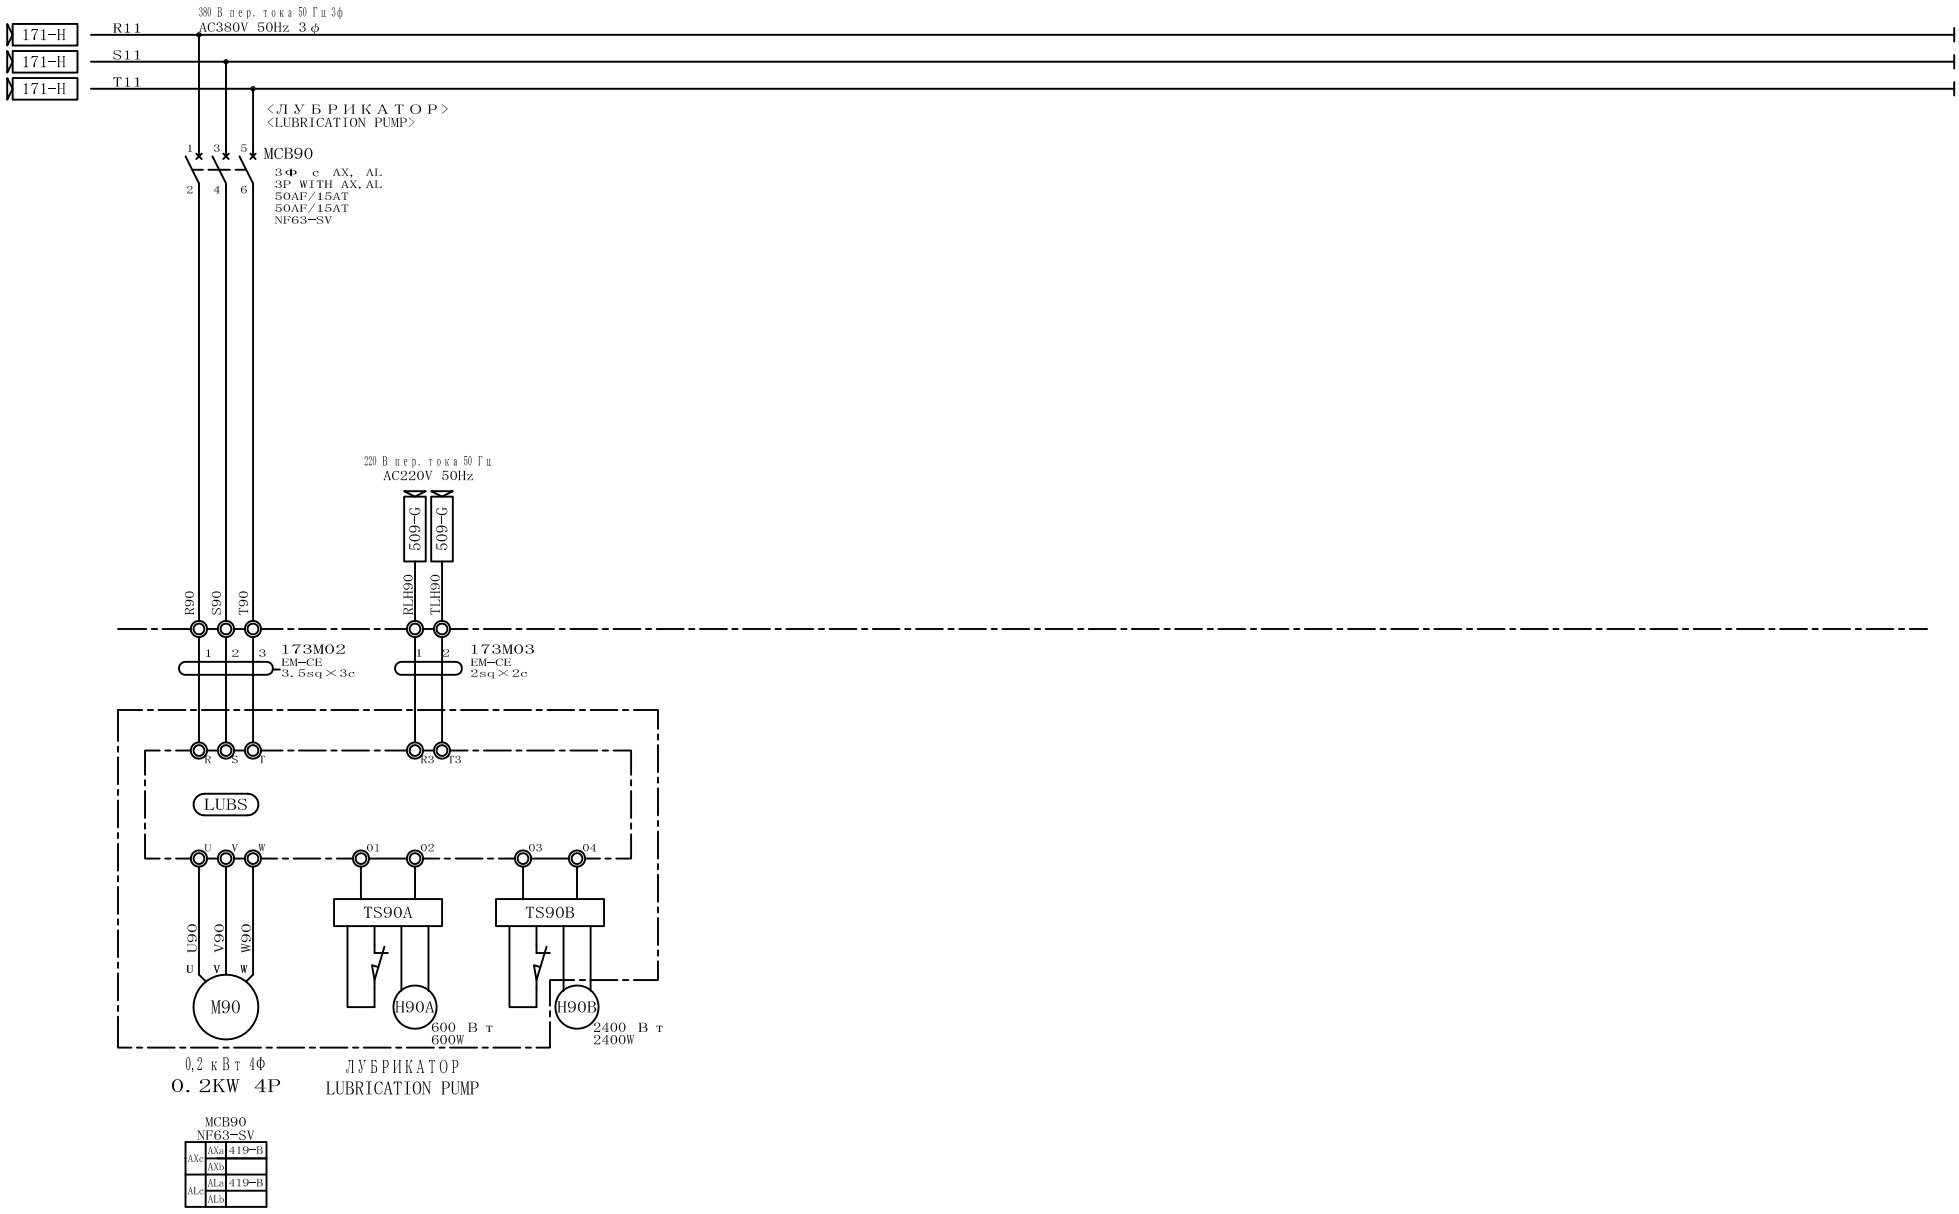

REVISION NO	DETAIL	DATE	APPROVED	CHECKED	DESIGNED

株式会社 三井三池製作所
MITSUIMIIKE MACHINERY CO., LTD.

APPROVED	CHECKED	DESIGNED	DATE
T.NISHIYAMA	M.TANAKA	E.CHO	2015/1/15


TITLE
CP2
ПАНЕЛЬ УПРАВЛЕНИЯ ЭЛЕКТРОДВИГАТЕЛЕМ (3)
MOTOR CONTROL PANEL (3)


DRAWING NO. E3140172

SHEET NO. 173

A	B	C	D	E	F	G	H

ОБОРУДОВАНИЕ БЕЗ ОТМЕТКИ О ЕГО РАСПОЛОЖЕНИИ ДОЛЖНО УСТАНАВЛИВАТЬСЯ НА
THE EQUIPMENT WITHOUT LOCATION MARK WILL MOUNTED ON CP2

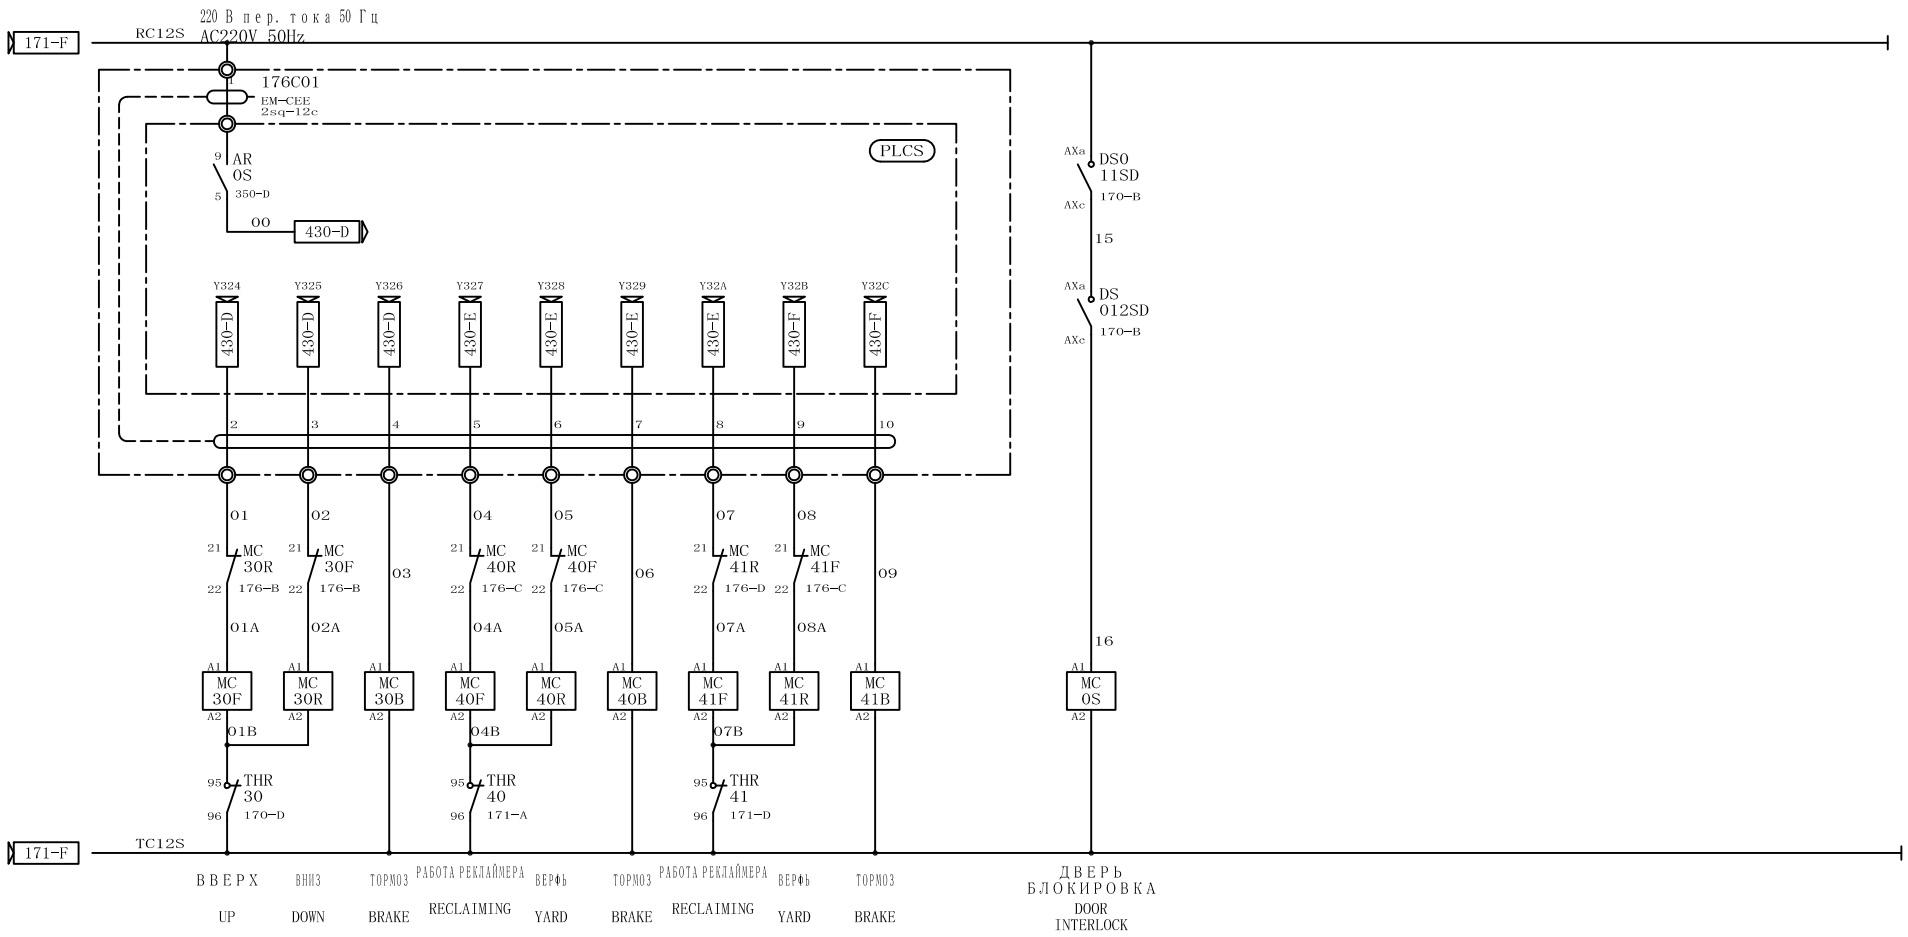

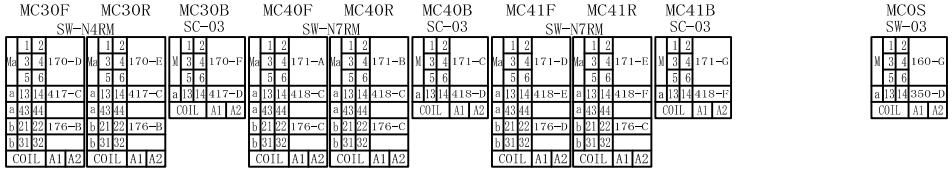

REVISION NO	DETAIL	DATE	APPROVED	CHECKED	DESIGNED

株式会社 三井三池製作所
MITSUIMIIKE MACHINERY CO., LTD.

APPROVED	CHECKED	DESIGNED	DATE
T. NISHIYAMA	M. TANAKA	E. CHO	2015/1/15


TITLE
CP2
ПАНЕЛЬ УПРАВЛЕНИЯ ЭЛЕКТРОДВИГАТЕЛЕМ (4)
MOTOR CONTROL PANEL (4)

DRAWING NO.
E3140172

SHEET NO.
176

A	B	C	D	E	F	G	H

ОБОРУДОВАНИЕ БЕЗ ОТМЕТКИ О ЕГО РАСПОЛОЖЕНИИ ДОЛЖНО УСТАНАВЛИВАТЬСЯ НА
THE EQUIPMENT WITHOUT LOCATION MARK WILL MOUNTED ON CP2

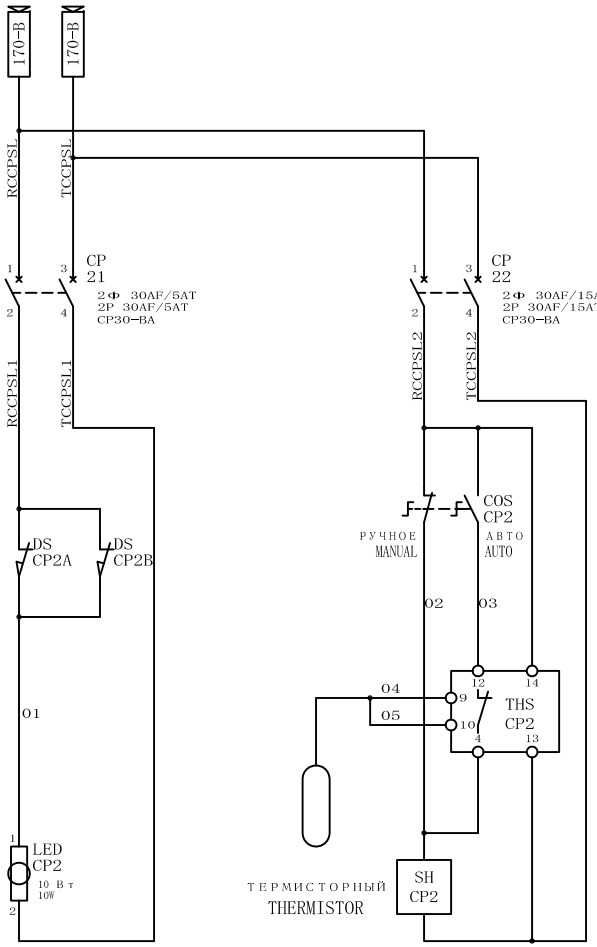

REVISION NO	DETAIL	DATE	APPROVED	CHECKED	DESIGNED


株式会社 三井三池製作所
MITSUIMIKE MACHINERY CO., LTD.

APPROVED	CHECKED	DESIGNED	DATE
T.NISHIYAMA	M.TANAKA	E.CHO	2015/1/15

TITLE: CP2
КОНТУР ОСВЕЩЕНИЯ И НАГРЕВАТЕЛЬНОГО ПРИБОРА
LIGHTING AND SPACE HEATER CIRCUIT

DRAWING NO. E3140172

SHEET NO. 177

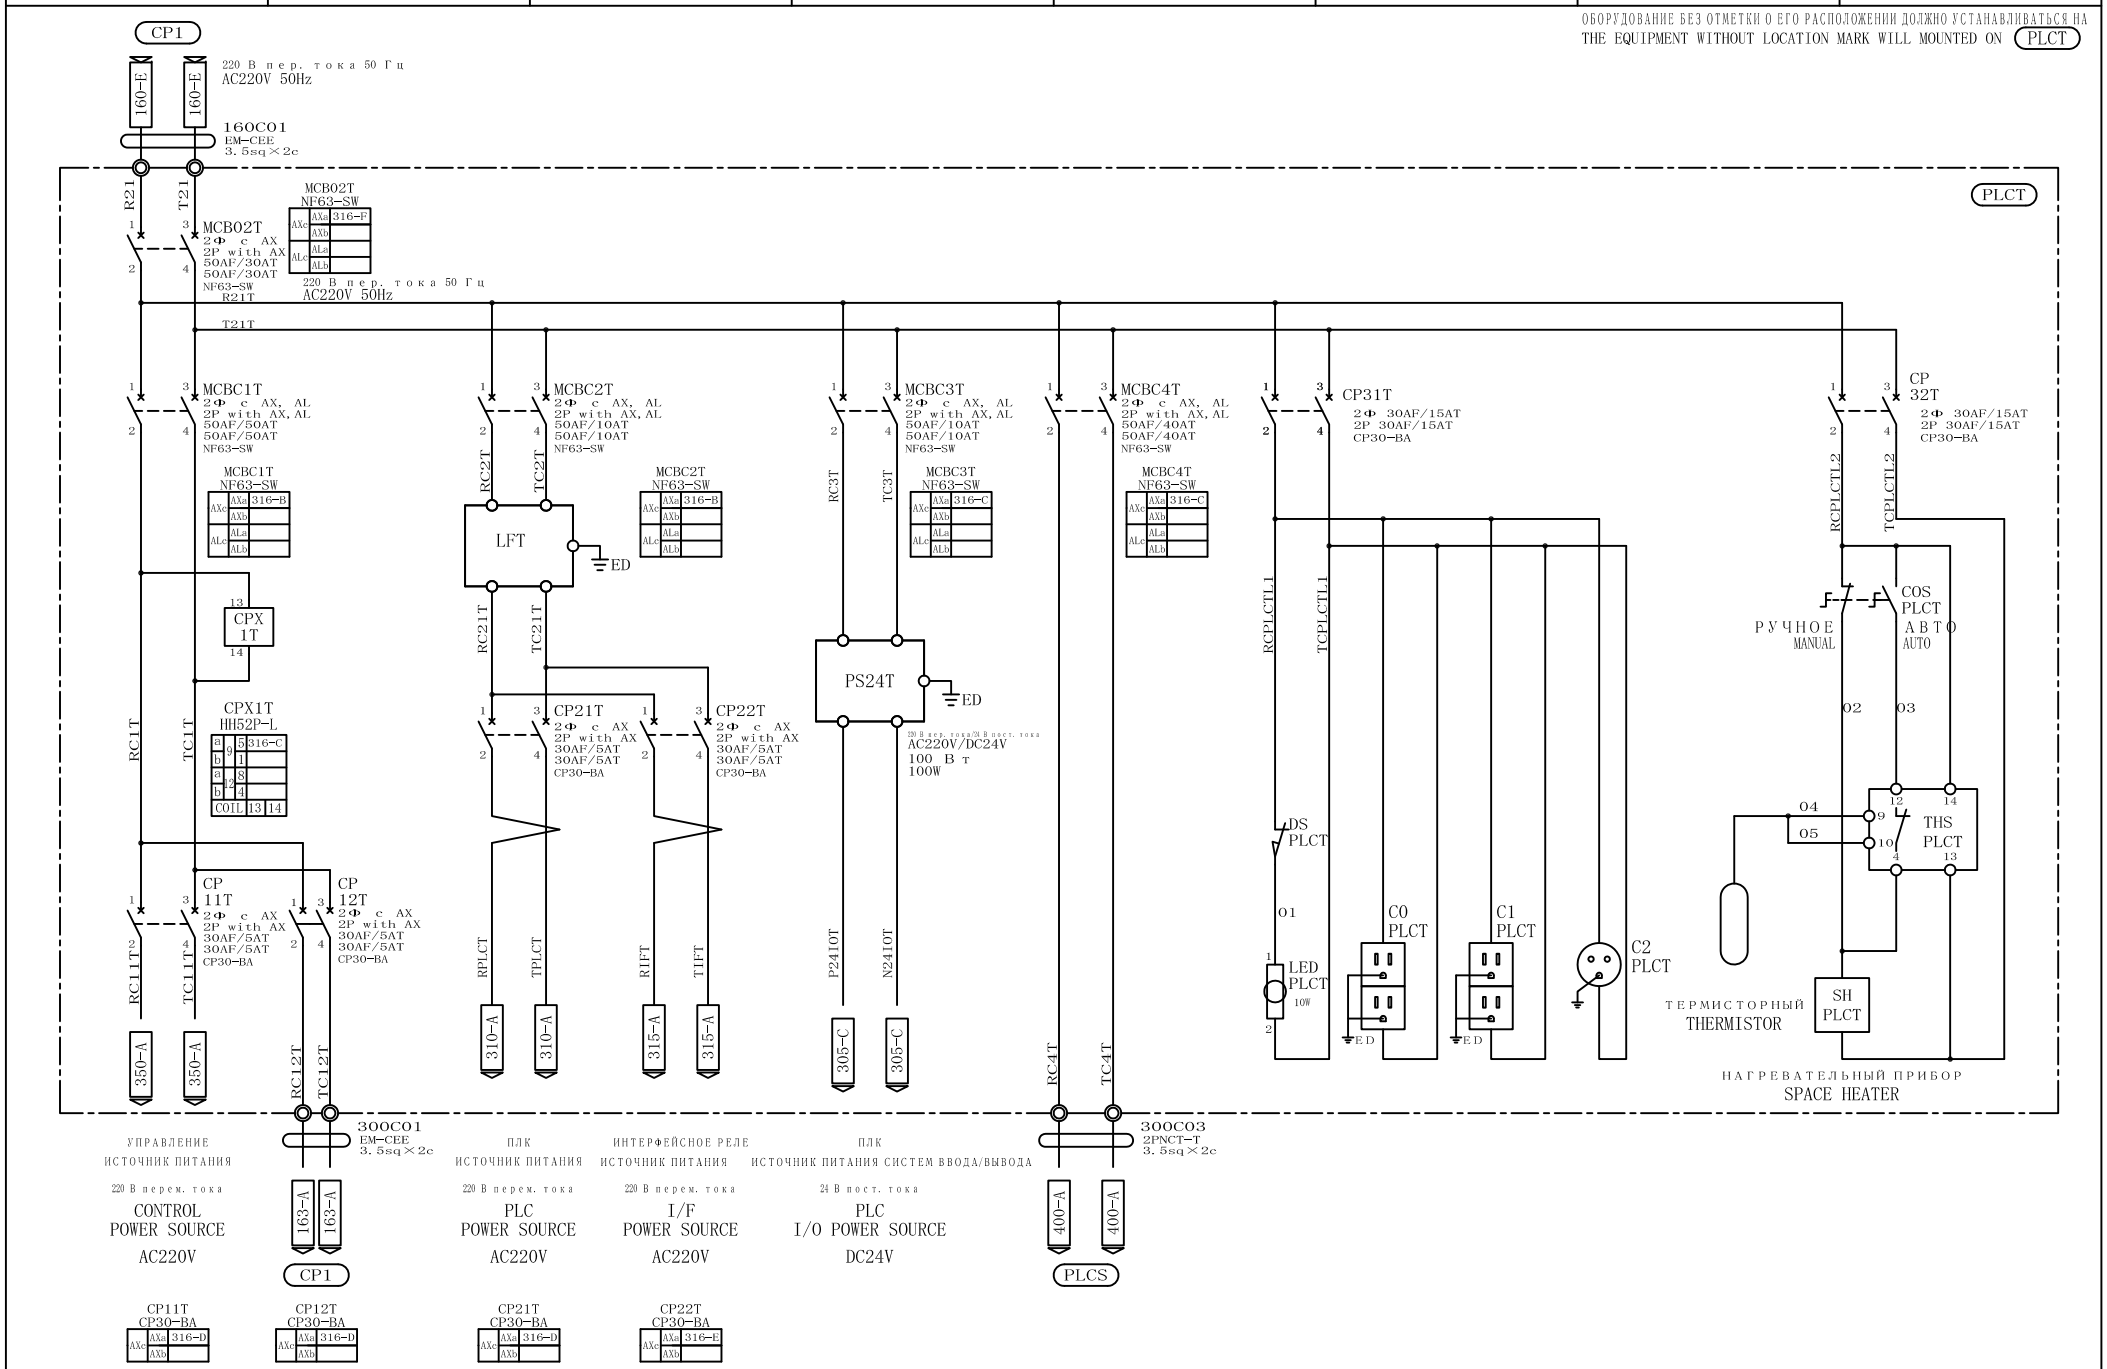

REVISION NO	DETAIL	DATE	APPROVED	CHECKED	DESIGNED

株式会社 三井三池製作所
MITSUIMIKE MACHINERY CO., LTD.

APPROVED	CHECKED	DESIGNED	DATE
T.NISHIYAMA	M.TANAKA	E.CHO	2015/1/15

TITLE
PLCT
ИСТОЧНИК ПИТАНИЯ СИСТЕМЫ УПРАВЛЕНИЯ
CONTROL POWER SOURCE

DRAWING NO.
E3140172


SHEET NO. 300

A	B	C	D	E	F	G	H

ОБОРУДОВАНИЕ БЕЗ ОТМЕТКИ О ЕГО РАСПОЛОЖЕНИИ ДОЛЖНО УСТАНАВЛИВАТЬСЯ НА
THE EQUIPMENT WITHOUT LOCATION MARK WILL MOUNTED ON (PLCT)

БЛОК PLCT
PLCT UNIT

			0	1	2	3	4	5	6	7	8	9	10	11
	БЛОК ПИТАНИЯ POWER UNIT	МОДУЛЬ ЦП CPU UNIT	МОДУЛЬ ETHERNET ETHERNET UNIT	БЛОК ДАТЧИКА ABS ABS TRANSMITTER UNIT	ВХОДНОЕ УСТРОЙСТВО INPUT UNIT	ВХОДНОЕ УСТРОЙСТВО INPUT UNIT	ВХОДНОЕ УСТРОЙСТВО INPUT UNIT	ВЫХОДНОЕ УСТРОЙСТВО OUTPUT UNIT	ВЫХОДНОЕ УСТРОЙСТВО OUTPUT UNIT	ВХОДНОЕ УСТРОЙСТВО INPUT UNIT	(ЗАЗОР) (SPACE)	(ЗАЗОР) (SPACE)	(ЗАЗОР) (SPACE)	(ЗАЗОР) (SPACE)
	Q61P	Q06HCPU	QJ71E71-100	VS-Q62B-M2R	QX42	QX42	QX42	QY42P	QY40P	QX40				
□□			XY000 ～ XY01F (SH. 310) (32)	XY020 ～ XY03F (SH. 311) (32)	X040 ～ X07F (SH. 315) ～ (SH. 318) (64)	X080 ～ X0BF (SH. 319) ～ (SH. 322) (64)	X0C0 ～ XFF (SH. 323) ～ (SH. 326) (64)	Y100 ～ Y13F (SH. 330) ～ (SH. 333) (64)	Y140 ～ Y14F (SH. 334) (16)	X150 ～ X15F (SH. 337) (16)				

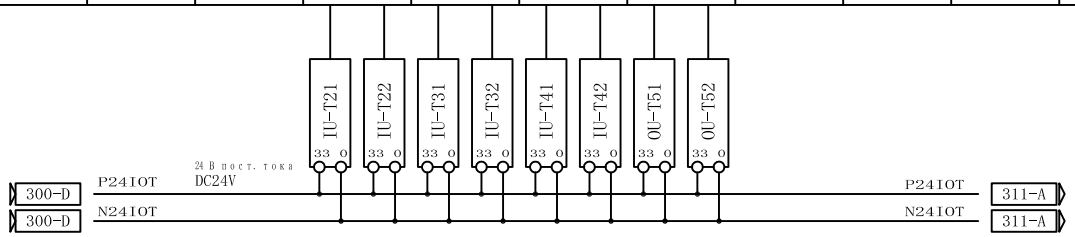

БАЗОВЫЙ БЛОК : Q312B
BASE UNIT : Q312B

IU-T□: ЗАЖИМ РЕЛЕ (32-КОНТАКТНЫЙ ВХОД)
IU-T□: RELAY TERMINAL (32 POINT INPUT)

OU-T□: ЗАЖИМ РЕЛЕ (32-КОНТАКТНЫЙ ВЫХОД)
OU-T□: RELAY TARMINAL (32 POINT OUTPUT)

REVISION NO	DETAIL	DATE	APPROVED	CHECKED	DESIGNED

株式会社 三井三池製作所
MITSUIMIKE MACHINERY CO., LTD.

APPROVED	CHECKED	DESIGNED	DATE
T. NISHIYAMA	M. TANAKA	E. CHO	2015/1/15

TITLE
PLCT
СИСТЕМА НА ОСНОВЕ ПЛК
PLC SYSTEM


DRAWING NO. E3140172

SHEET NO. 305

A	B	C	D	E	F	G	H

ОБОРУДОВАНИЕ БЕЗ ОТМЕТКИ О ЕГО РАСПОЛОЖЕНИИ ДОЛЖНО УСТАНАВЛИВАТЬСЯ НА
THE EQUIPMENT WITHOUT LOCATION MARK WILL MOUNTED ON (PLCT)

БЛОК ПЛК МЕТКИ RFID
RFIDPLC UNIT

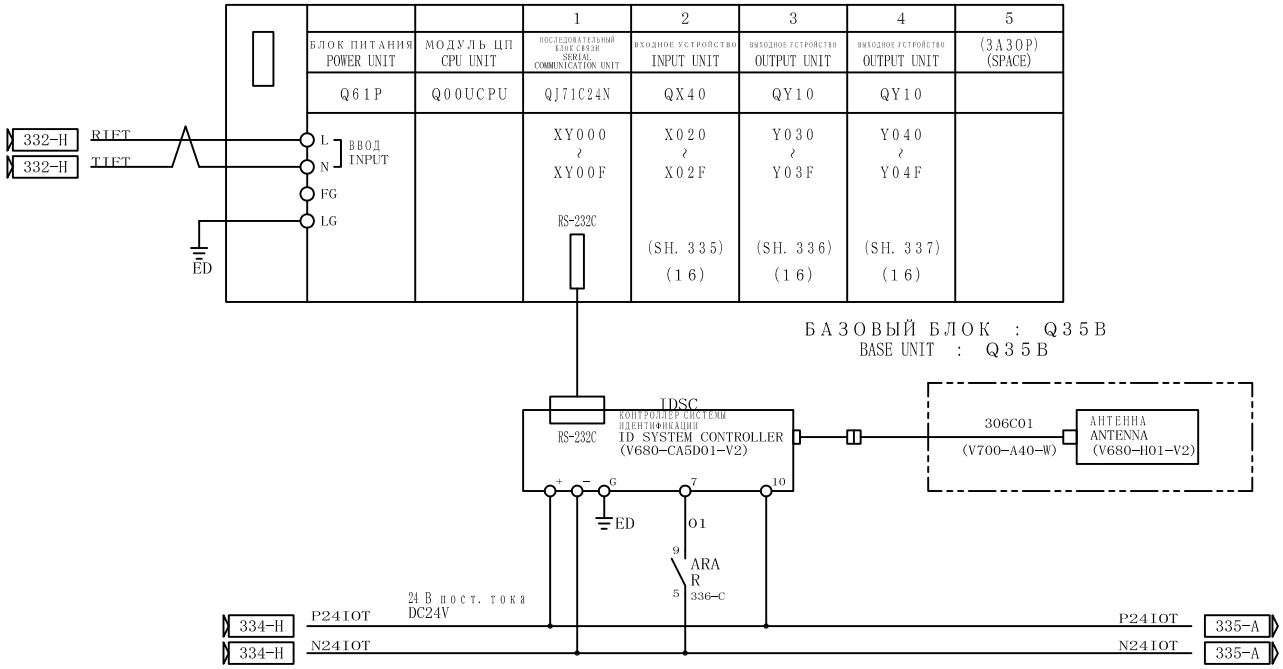

БАЗОВЫЙ БЛОК : Q35B
BASE UNIT : Q35B

REVISION NO	DETAIL	DATE	APPROVED	CHECKED	DESIGNED

株式会社 三井三池製作所
MITSUIMIIKE MACHINERY CO., LTD.

APPROVED	CHECKED	DESIGNED	DATE
T.NISHIYAMA	M.TANAKA	E.CHO	2015/1/15

TITLE: RFID
СИСТЕМА НА ОСНОВЕ ПЛК
PLC SYSTEM

DRAWING NO. E3140172


SHEET NO. 306

A	B	C	D	E	F	G	H

ОБОРУДОВАНИЕ БЕЗ ОТМЕТКИ О ЕГО РАСПОЛОЖЕНИИ ДОЛЖНО УСТАНАВЛИВАТЬСЯ НА
THE EQUIPMENT WITHOUT LOCATION MARK WILL MOUNTED ON (PLCT)

СЛОТ № SLOT No.			0
МОДЕЛЬ MODEL	СИЛОВАЯ УСТАНОВКА Q61P-A1 POWER UNIT Q61P-A1	ЦП Q06HCPU CPU Q06HCPU	МОДУЛЬ ETHERNET QJ71E71-100 ETHERNET UNIT QJ71E71-100
СИГНАЛ SIGNAL			YX000 - YX01F
КЛЕММА TERMINAL	ВВОД INPUT LG FG		

S3 : 192. 168. 10. 13
S4 : 192. 168. 10. 14

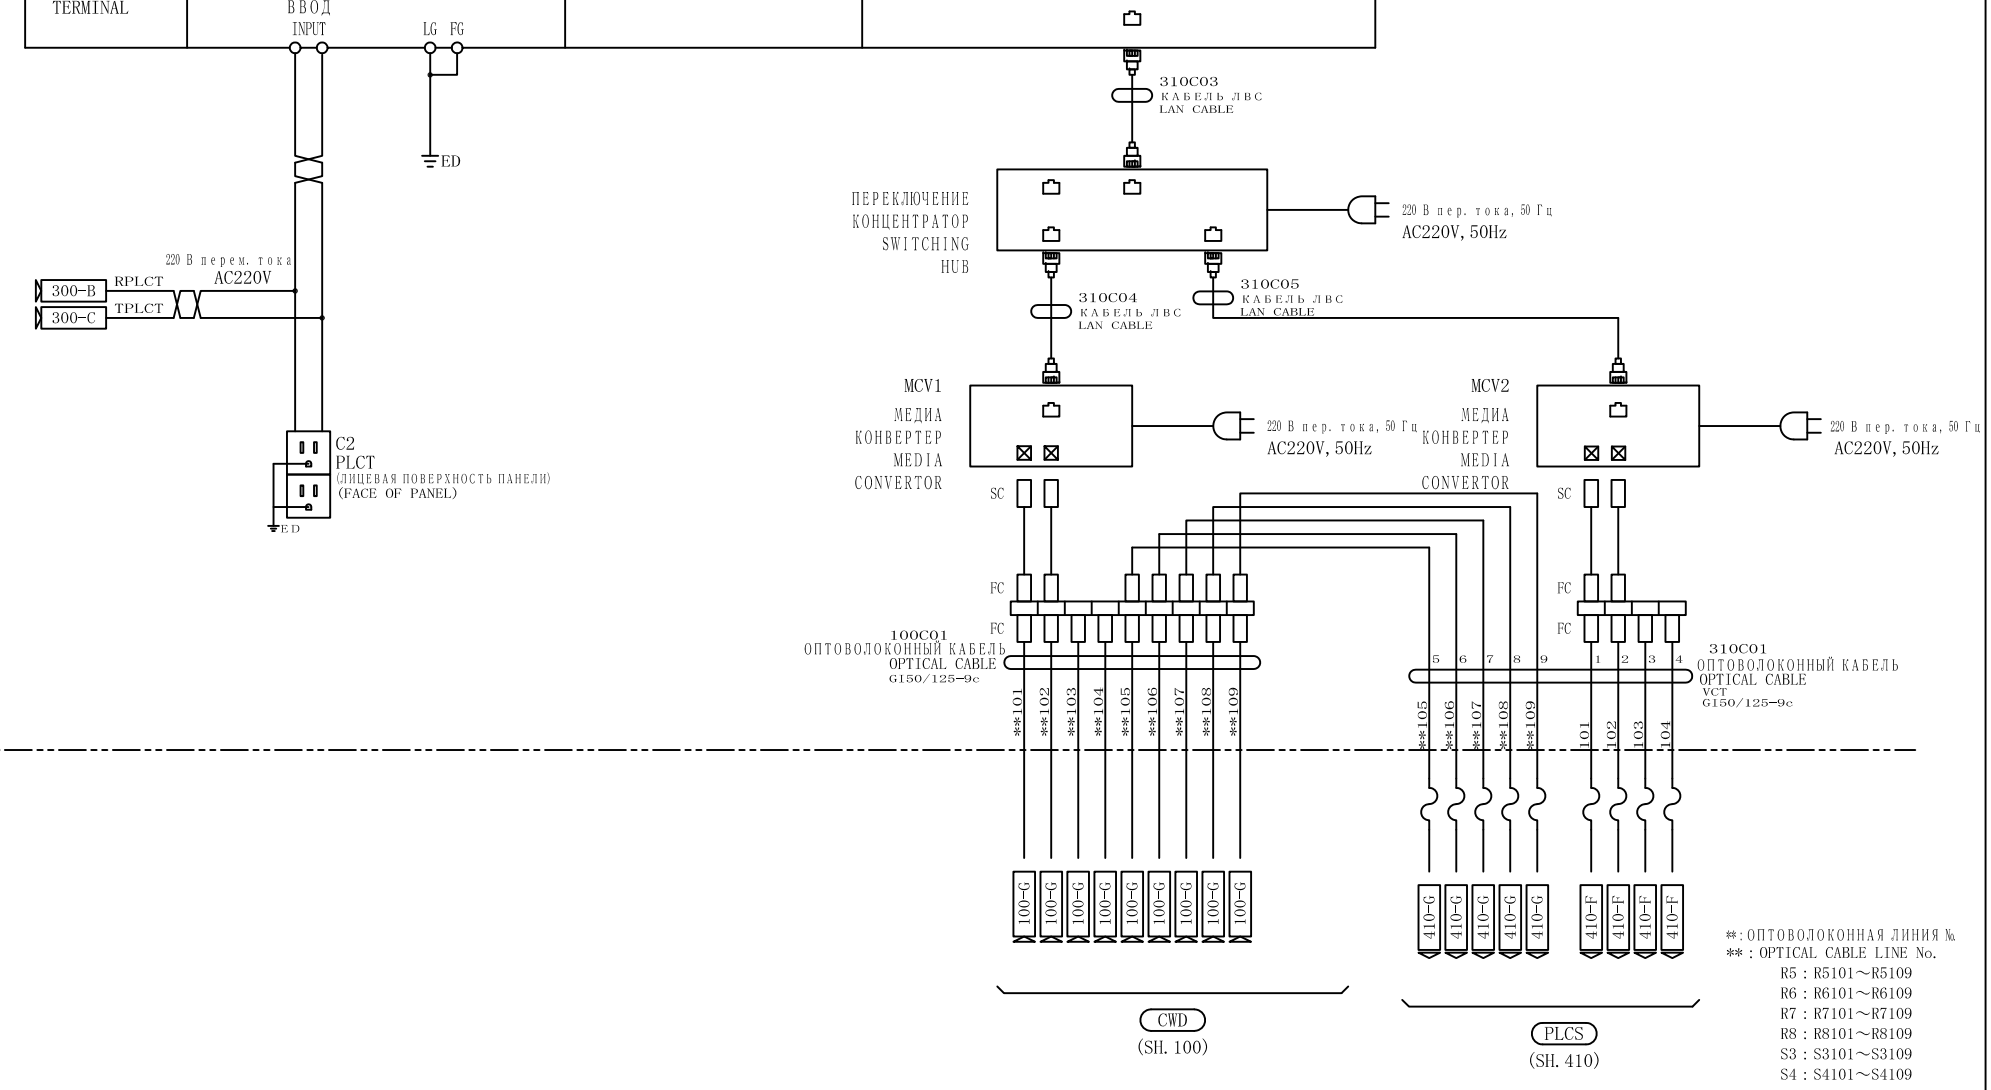

**: ОПТОВОЛОКОННАЯ ЛИНИЯ №
**: OPTICAL CABLE LINE No.
R5 : R5101～R5109
R6 : R6101～R6109
R7 : R7101～R7109
R8 : R8101～R8109
S3 : S3101～S3109
S4 : S4101～S4109

REVISION NO	DETAIL	DATE	APPROVED	CHECKED	DESIGNED

株式会社 三井三池製作所
MITSUIMIIKE MACHINERY CO., LTD.

APPROVED	CHECKED	DESIGNED	DATE
T. NISHIYAMA	M. TANAKA	E. CHO	2015/1/15

TITLE
PLCT
СХЕМА ЭЛЕКТРОПИТАНИЯ, ЦП И СЕТИ
POWER, CPU & NETWORK CIRCUIT


DRAWING NO. E3140172

SHEET NO. 310

A	B	C	D	E	F	G	H

ОБОРУДОВАНИЕ БЕЗ ОТМЕТКИ О ЕГО РАСПОЛОЖЕНИИ ДОЛЖНО УСТАНАВЛИВАТЬСЯ НА
THE EQUIPMENT WITHOUT LOCATION MARK WILL MOUNTED ON PLCT

СЛОТ №. SLOT No.	1						
МОДЕЛЬ MODEL	VS-Q62B-M2R ДАТЧИК АБС (антиблокировочной тормозной системы) VS-Q62B-M2R ABS TRANSMITTER UNIT (XY020 - XY03F)						
СИГНАЛ SIGNAL		(ЗАЗОР) (SPACE)	ТОК ВЕЛИЧИНА УСТАВКИ CURRENT VALUE SETUP	(ЗАЗОР) (SPACE)	12/24В пост. тока DC12/24V	12/24В пост. тока DC12/24V	(ЗАЗОР) (SPACE)
КЛЕММА TERMINAL		B12 - B5	B4	B3	B2	B1	A12 - A1

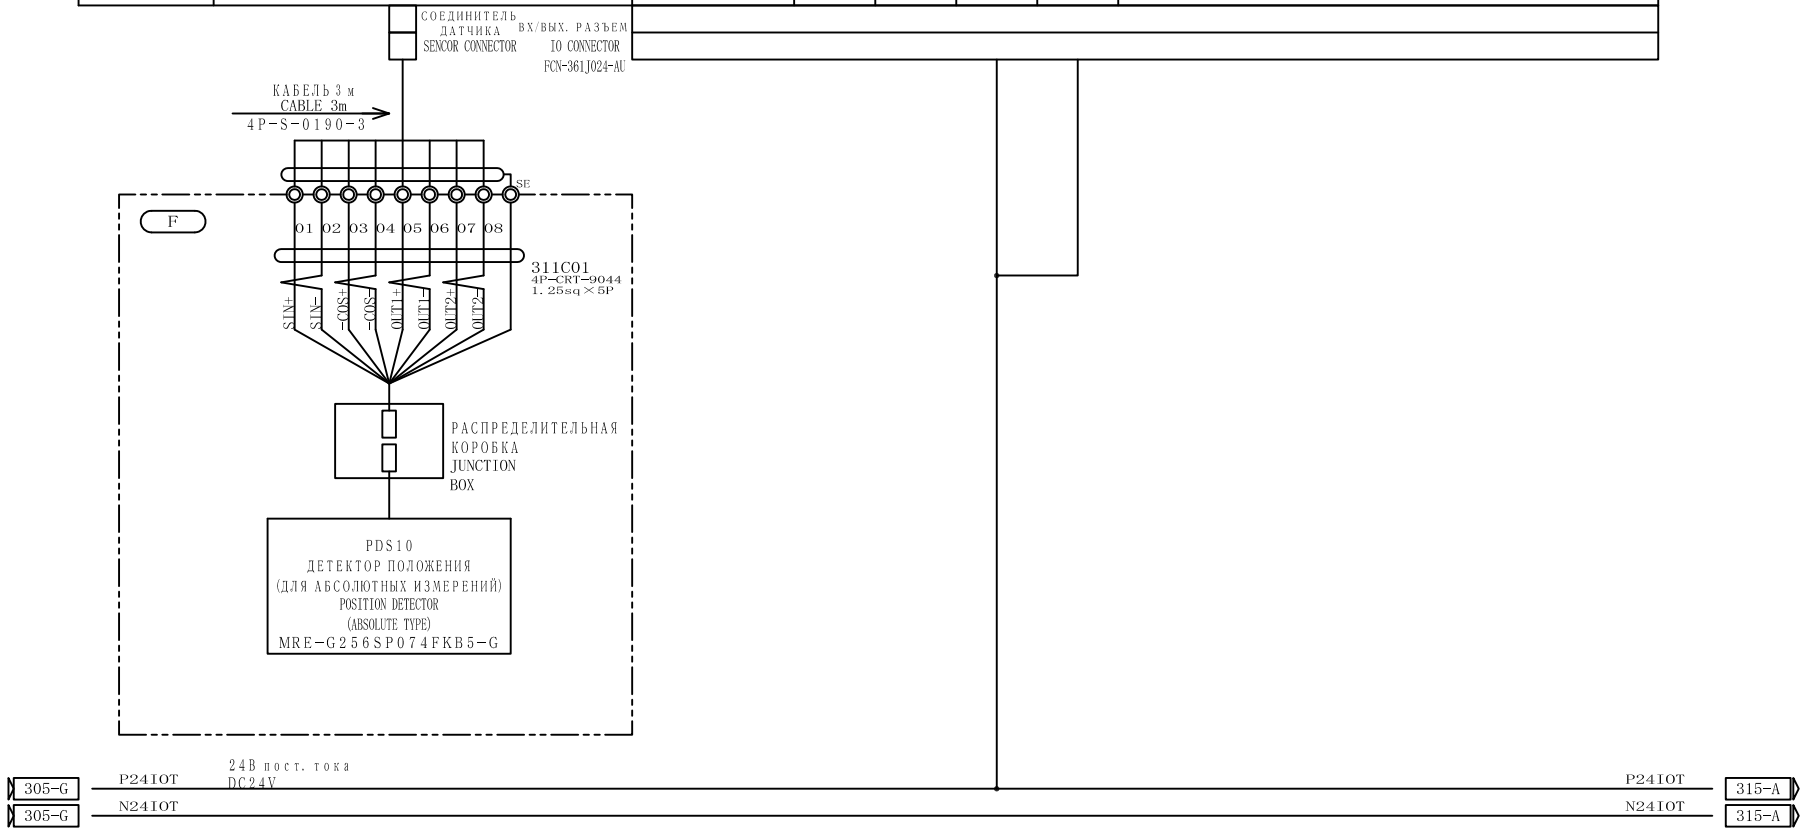

REVISION NO	DETAIL	DATE	APPROVED	CHECKED	DESIGNED

株式会社 三井三池製作所
MITSUIMIIKE MACHINERY CO., LTD.

APPROVED	CHECKED	DESIGNED	DATE
T.NISHIYAMA	M.TANAKA	E.CHO	2015/1/15


TITLE PLCT
КОНТУР ДАТЧИКА АБС
ABS TRANSMITTER CIRCUIT
(XY02-XY03)

DRAWING NO. E3140172

SHEET NO. 311

A	B	C	D	E	F	G	H

ОБОРУДОВАНИЕ БЕЗ ОТМЕТКИ О ЕГО РАСПОЛОЖЕНИИ ДОЛЖНО УСТАНАВЛИВАТЬСЯ НА
THE EQUIPMENT WITHOUT LOCATION MARK WILL MOUNTED ON PLCT

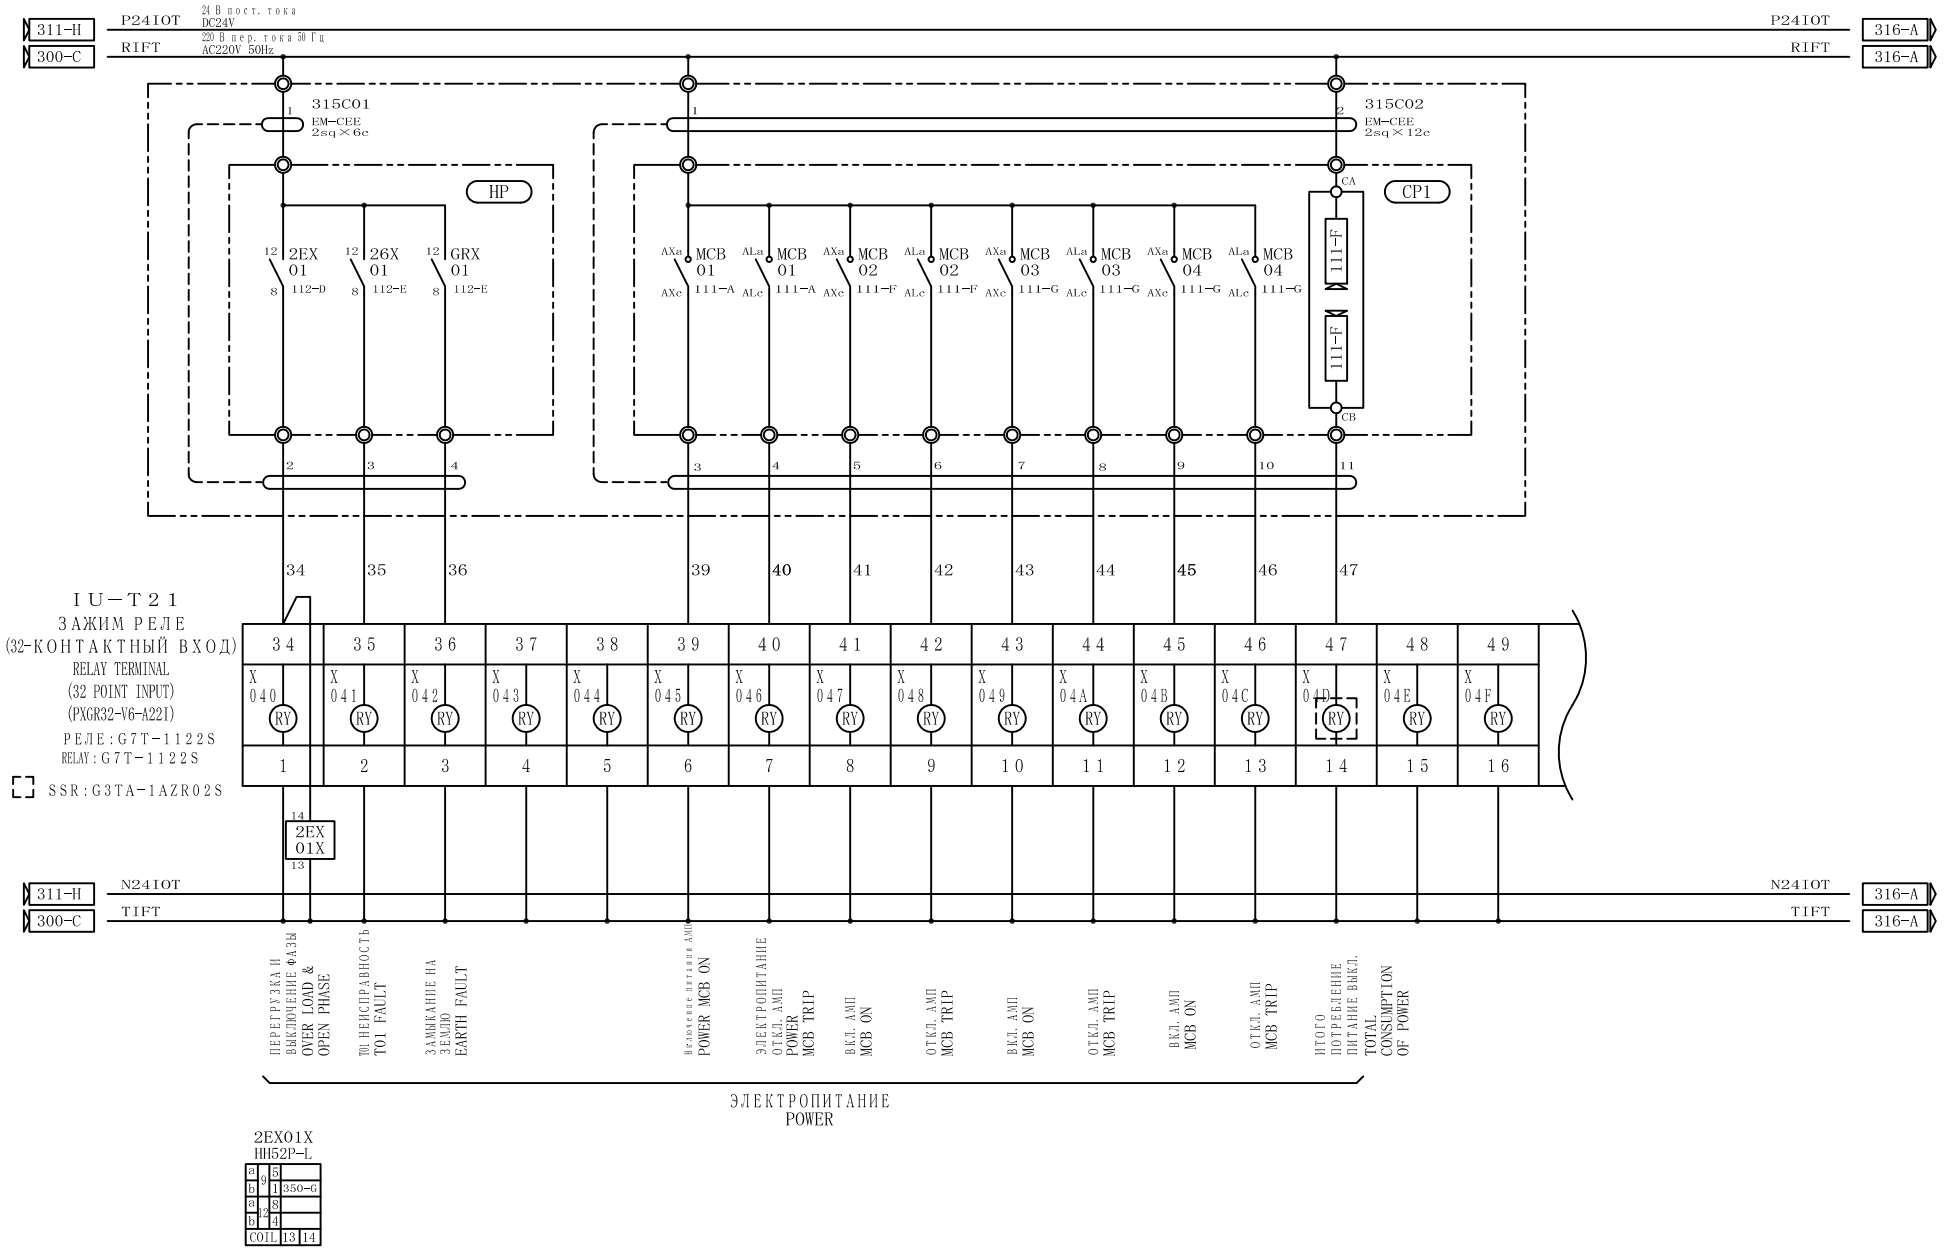

REVISION NO	DETAIL	DATE	APPROVED	CHECKED	DESIGNED

株式会社 三井三池製作所
MITSUIMIKE MACHINERY CO., LTD.

APPROVED	CHECKED	DESIGNED	DATE
T.NISHIYAMA	M.TANAKA	E.CHO	2015/1/15


TITLE
PLCT
ВХОДНАЯ ЦЕПЬ ПОСТ. ТОКА (X04)
DC INPUT CIRCUIT (X04)

DRAWING NO.
E3140172

SHEET NO. 315

A	B	C	D	E	F	G	H

ОБОРУДОВАНИЕ БЕЗ ОТМЕТКИ О ЕГО РАСПОЛОЖЕНИИ ДОЛЖНО УСТАНАВЛИВАТЬСЯ НА
THE EQUIPMENT WITHOUT LOCATION MARK WILL MOUNTED ON PLCT

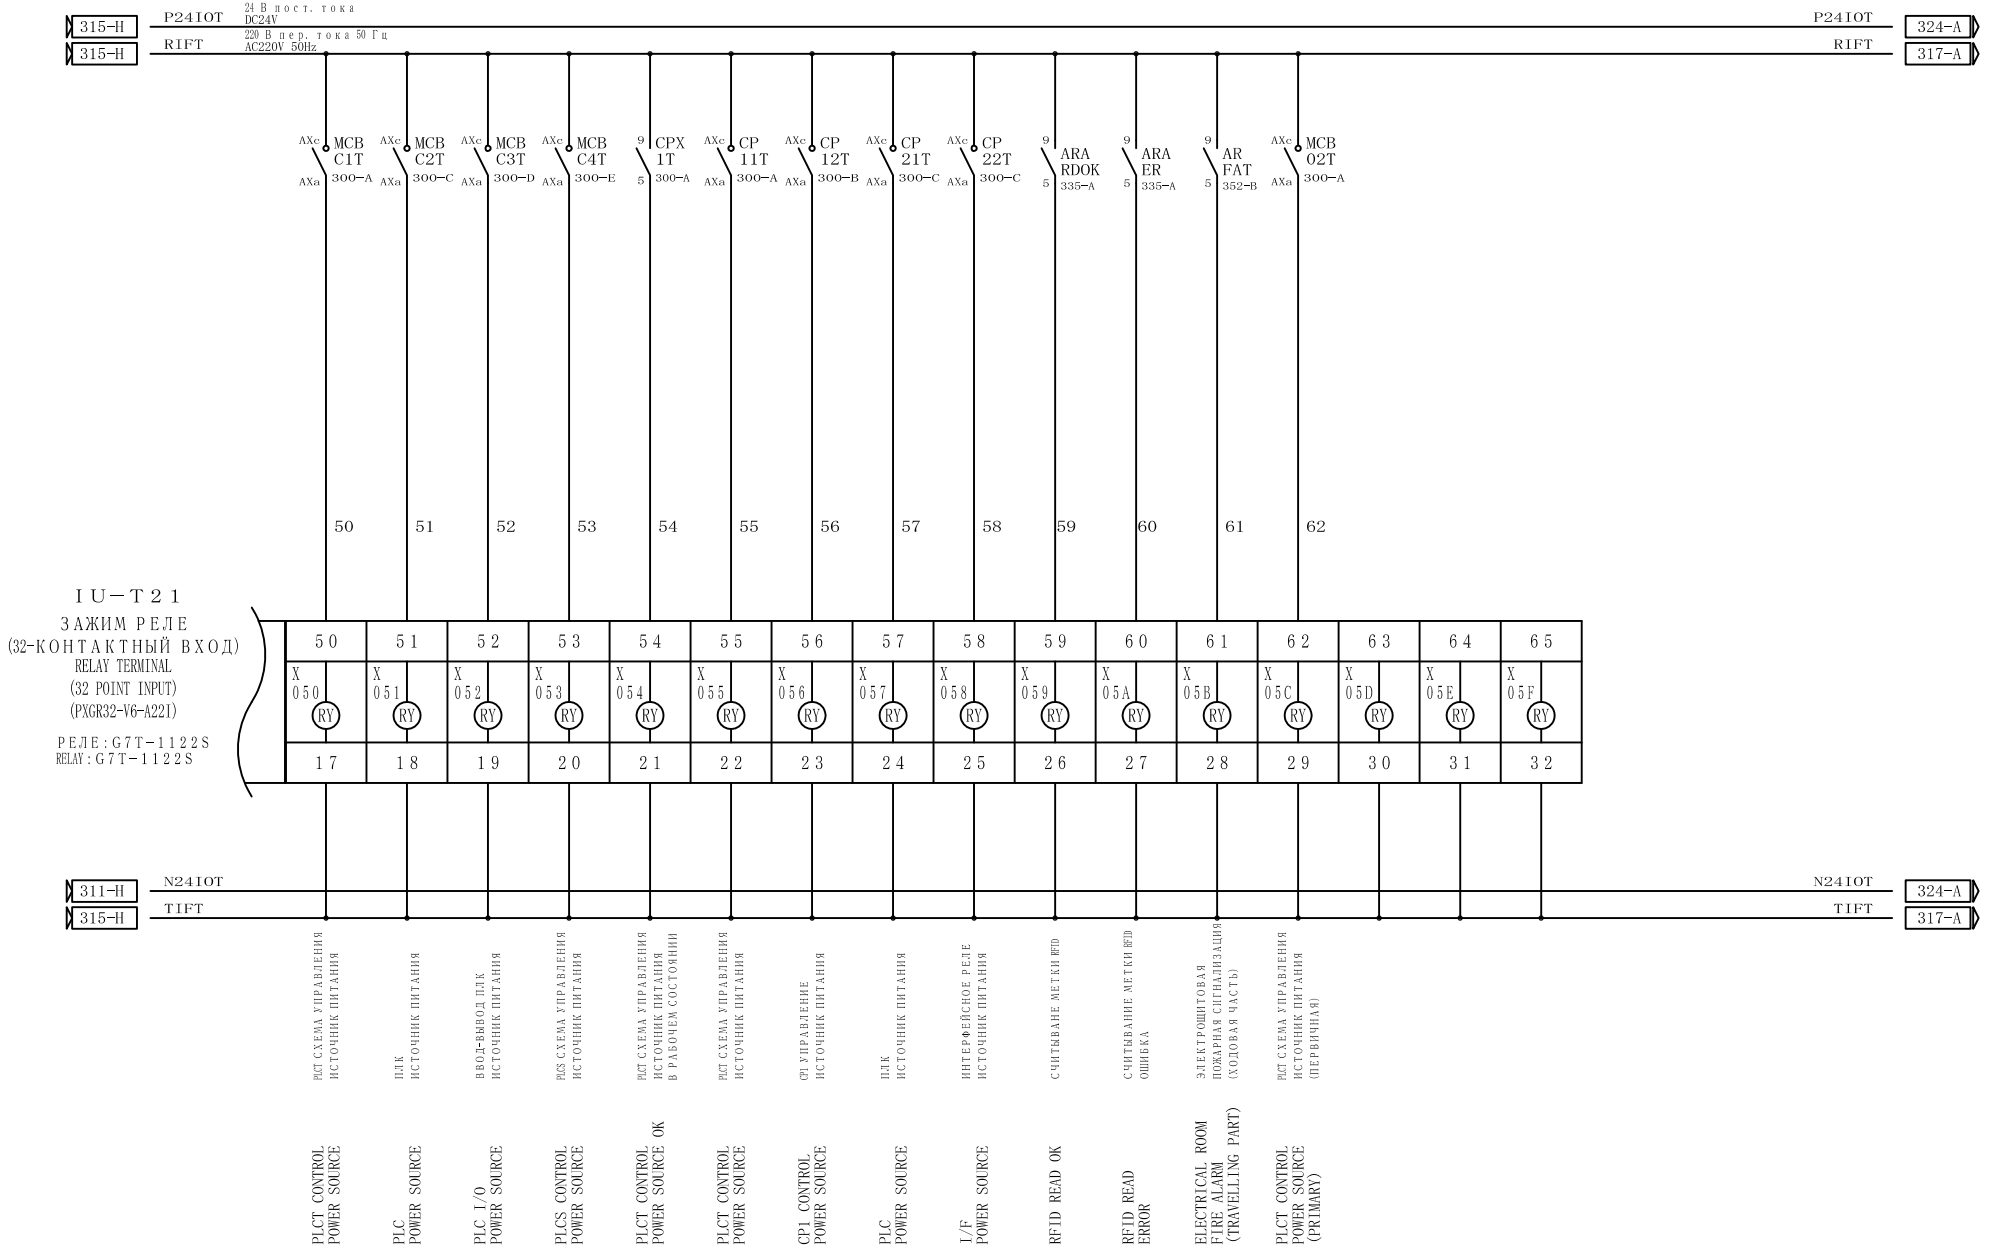

REVISION NO	DETAIL	DATE	APPROVED	CHECKED	DESIGNED

株式会社 三井三池製作所
MITSUIMIIKE MACHINERY CO., LTD.

APPROVED	CHECKED	DESIGNED	DATE
T.NISHIYAMA	M.TANAKA	E.CHO	2015/1/15


TITLE
PLCT
ВХОДНАЯ ЦЕПЬ ПОСТ. ТОКА (X05)
DC INPUT CIRCUIT (X05)

DRAWING NO. E3140172

SHEET NO. 316

РАЗЪЕДИНЯЮЩИЙ ЗАЖИМ
DISCONNECTING TERMINAL

ОБОРУДОВАНИЕ БЕЗ ОТМЕТКИ О ЕГО РАСПОЛОЖЕНИИ ДОЛЖНО УСТАНАВЛИВАТЬСЯ НА
THE EQUIPMENT WITHOUT LOCATION MARK WILL MOUNTED ON PLCT

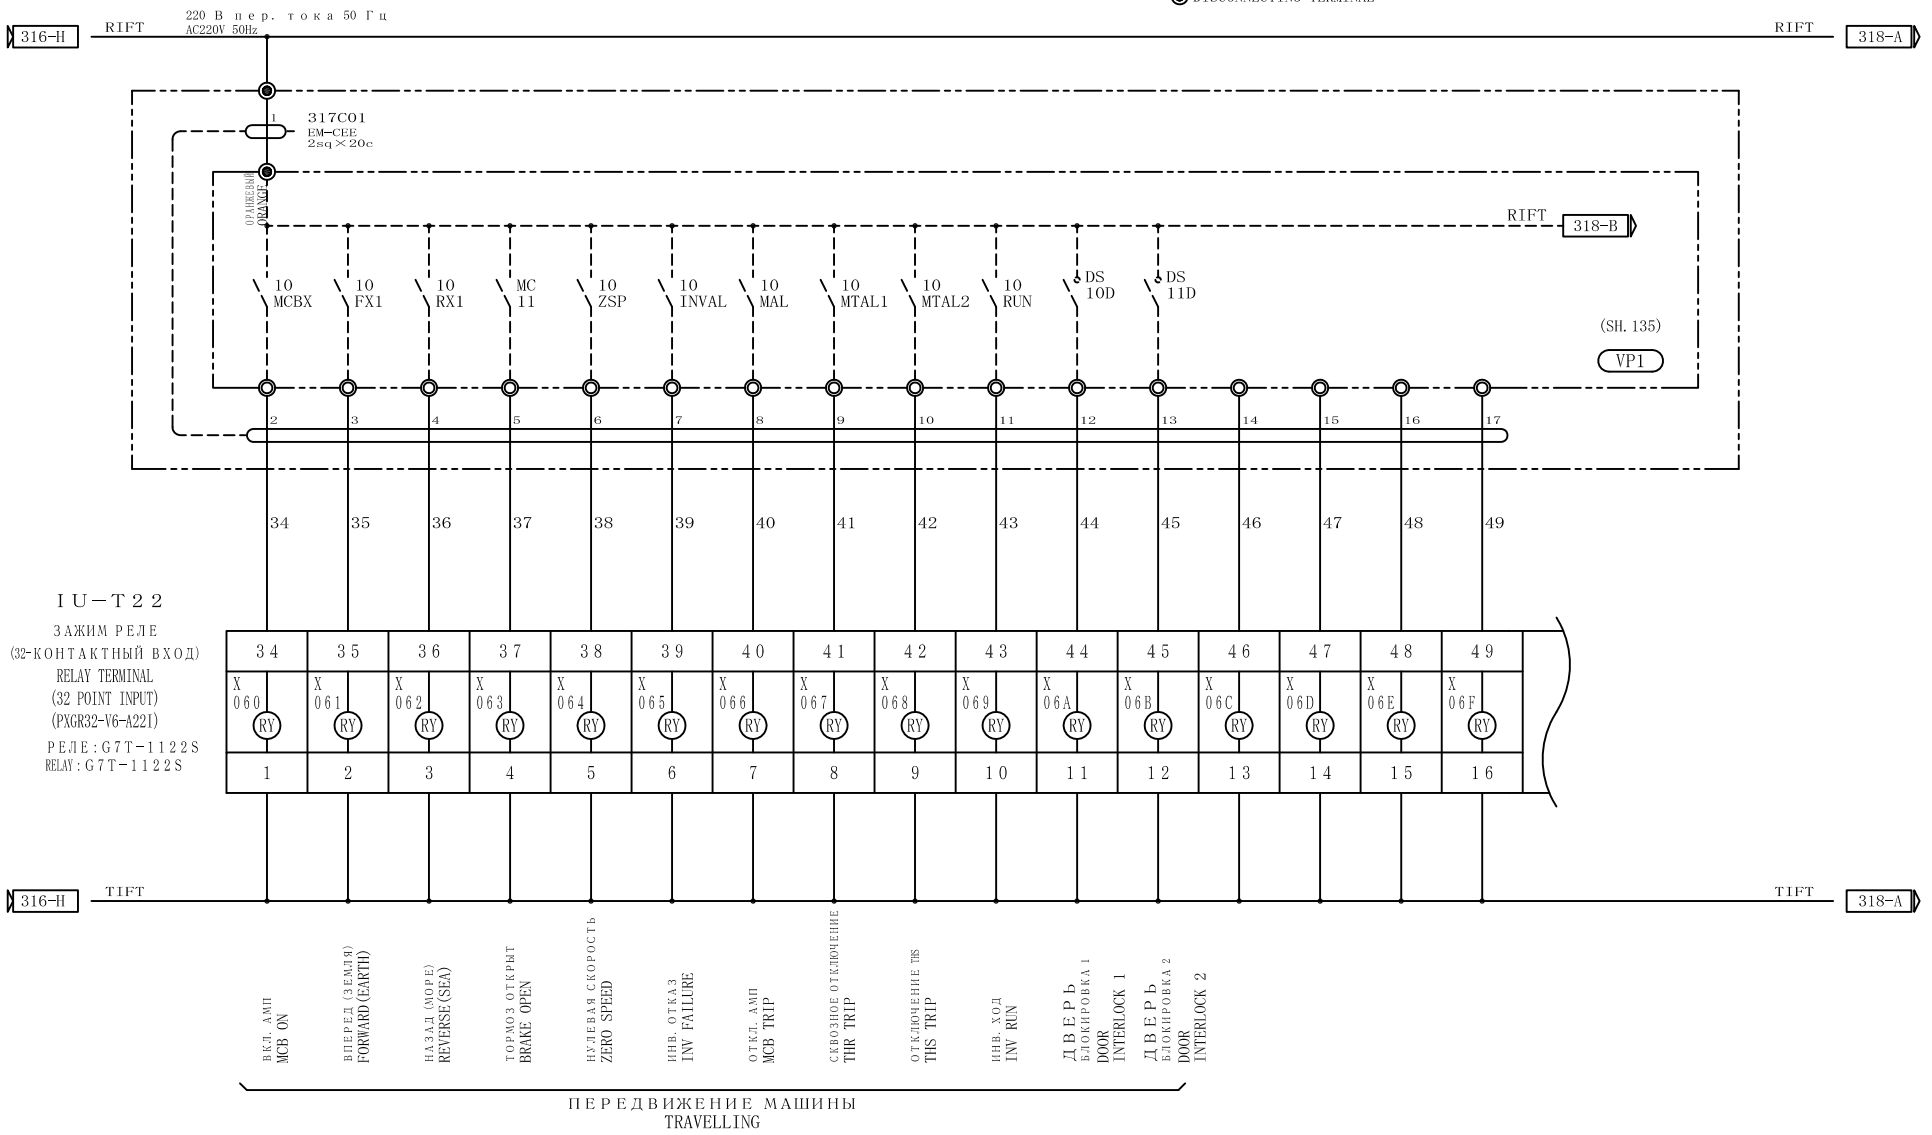

REVISION NO	DETAIL	DATE	APPROVED	CHECKED	DESIGNED

株式会社 三井三池製作所
MITSUIMIIKE MACHINERY CO., LTD.

APPROVED	CHECKED	DESIGNED	DATE
T. NISHIYAMA	M. TANAKA	E. CHO	2015/1/15


TITLE
PLCT
ВХОДНАЯ ЦЕПЬ ПОСТ. ТОКА (X06)
DC INPUT CIRCUIT (X06)

DRAWING NO.
E3140172

SHEET NO. 317

A	B	C	D	E	F	G	H

ОБОРУДОВАНИЕ БЕЗ ОТМЕТКИ О ЕГО РАСПОЛОЖЕНИИ ДОЛЖНО УСТАНАВЛИВАТЬСЯ НА
THE EQUIPMENT WITHOUT LOCATION MARK WILL MOUNTED ON PLCT

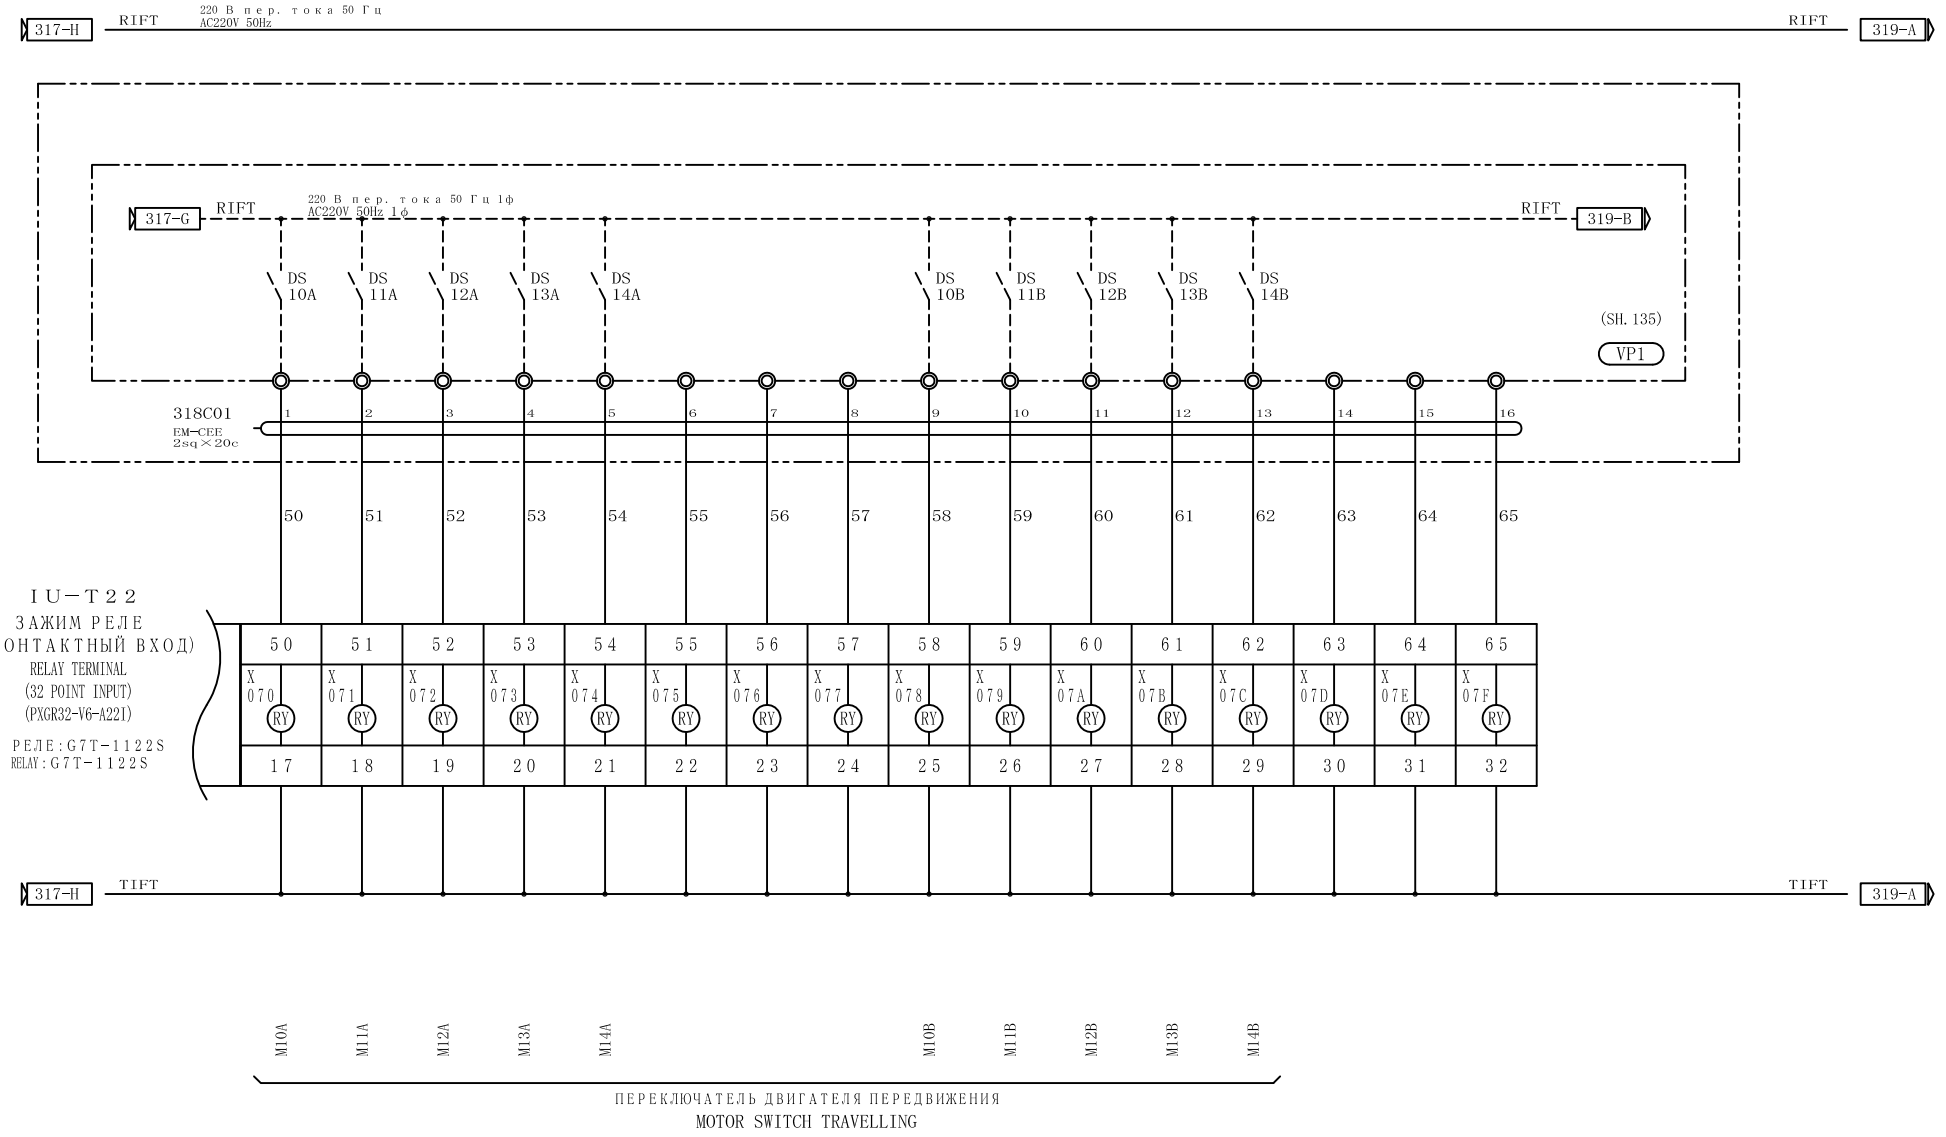

REVISION NO	DETAIL	DATE	APPROVED	CHECKED	DESIGNED

株式会社 三井三池製作所
MITSUIMIIKE MACHINERY CO., LTD.

APPROVED	CHECKED	DESIGNED	DATE
T.NISHIYAMA	M.TANAKA	E.CHO	2015/1/15

TITLE
PLCT
ВХОДНАЯ ЦЕПЬ ПОСТ. ТОКА (X07)
DC INPUT CIRCUIT (X07)

DRAWING NO. E3140172

SHEET NO. 318

A	B	C	D	E	F	G	H

ОБОРУДОВАНИЕ БЕЗ ОТМЕТКИ О ЕГО РАСПОЛОЖЕНИИ ДОЛЖНО УСТАНАВЛИВАТЬСЯ НА
THE EQUIPMENT WITHOUT LOCATION MARK WILL MOUNTED ON PLCT

318-H RIFT 220 В пер. тока 50 Гц AC220V 50Hz RIFT 320-A

318-G RIFT 220 В пер. тока 50 Гц 1ф AC220V 50Hz 1ф

DSB 10A DSB 11A DSB 12A DSB 13A DSB 14A DSB 10B DSB 11B DSB 12B DSB 13B DSB 14B

(SH. 135) VP1

319C01
EM-CEE
2sq×20c

1 2 3 4 5 6 7 8 9 10 11 12 13 14 15 16

34 35 36 37 38 39 40 41 42 43 44 45 46 47 48 49

IU-T31
ЗАЖИМ РЕЛЕ
(32-КОНТАКТНЫЙ ВХОД)
RELAY TERMINAL
(32 POINT INPUT)
(PXGR32L-V6-A22I)
РЕЛЕ: G7T-1122S
RELAY: G7T-1122S

34	35	36	37	38	39	40	41	42	43	44	45	46	47	48	49
X080	X081	X082	X083	X084	X085	X086	X087	X088	X089	X08A	X08B	X08C	X08D	X08E	X08F
RY	RY	RY	RY	RY	RY	RY	RY	RY	RY	RY	RY	RY	RY	RY	RY
1	2	3	4	5	6	7	8	9	10	11	12	13	14	15	16

318-H TIFT TIFT 320-A

M10A M11A M12A M13A M14A M10B M11B M12B M13B M14B

ПЕРЕКЛЮЧАТЕЛЬ ТОРМОЗА ПЕРЕДВИЖЕНИЯ
BRAKE SWITCH TRAVELLING

REVISION NO	DETAIL	DATE	APPROVED	CHECKED	DESIGNED

株式会社 三井三池製作所
MITSUIMIIKE MACHINERY CO., LTD.

APPROVED	CHECKED	DESIGNED	DATE
T.NISHIYAMA	M.TANAKA	E.CHO	2015/1/15


TITLE
PLCT
ВХОДНАЯ ЦЕПЬ ПОСТ. ТОКА (X08)
DC INPUT CIRCUIT (X08)

DRAWING NO. E3140172

SHEET NO. 319

A	B	C	D	E	F	G	H

ОБОРУДОВАНИЕ БЕЗ ОТМЕТКИ О ЕГО РАСПОЛОЖЕНИИ ДОЛЖНО УСТАНАВЛИВАТЬСЯ НА
THE EQUIPMENT WITHOUT LOCATION MARK WILL MOUNTED ON PLCT

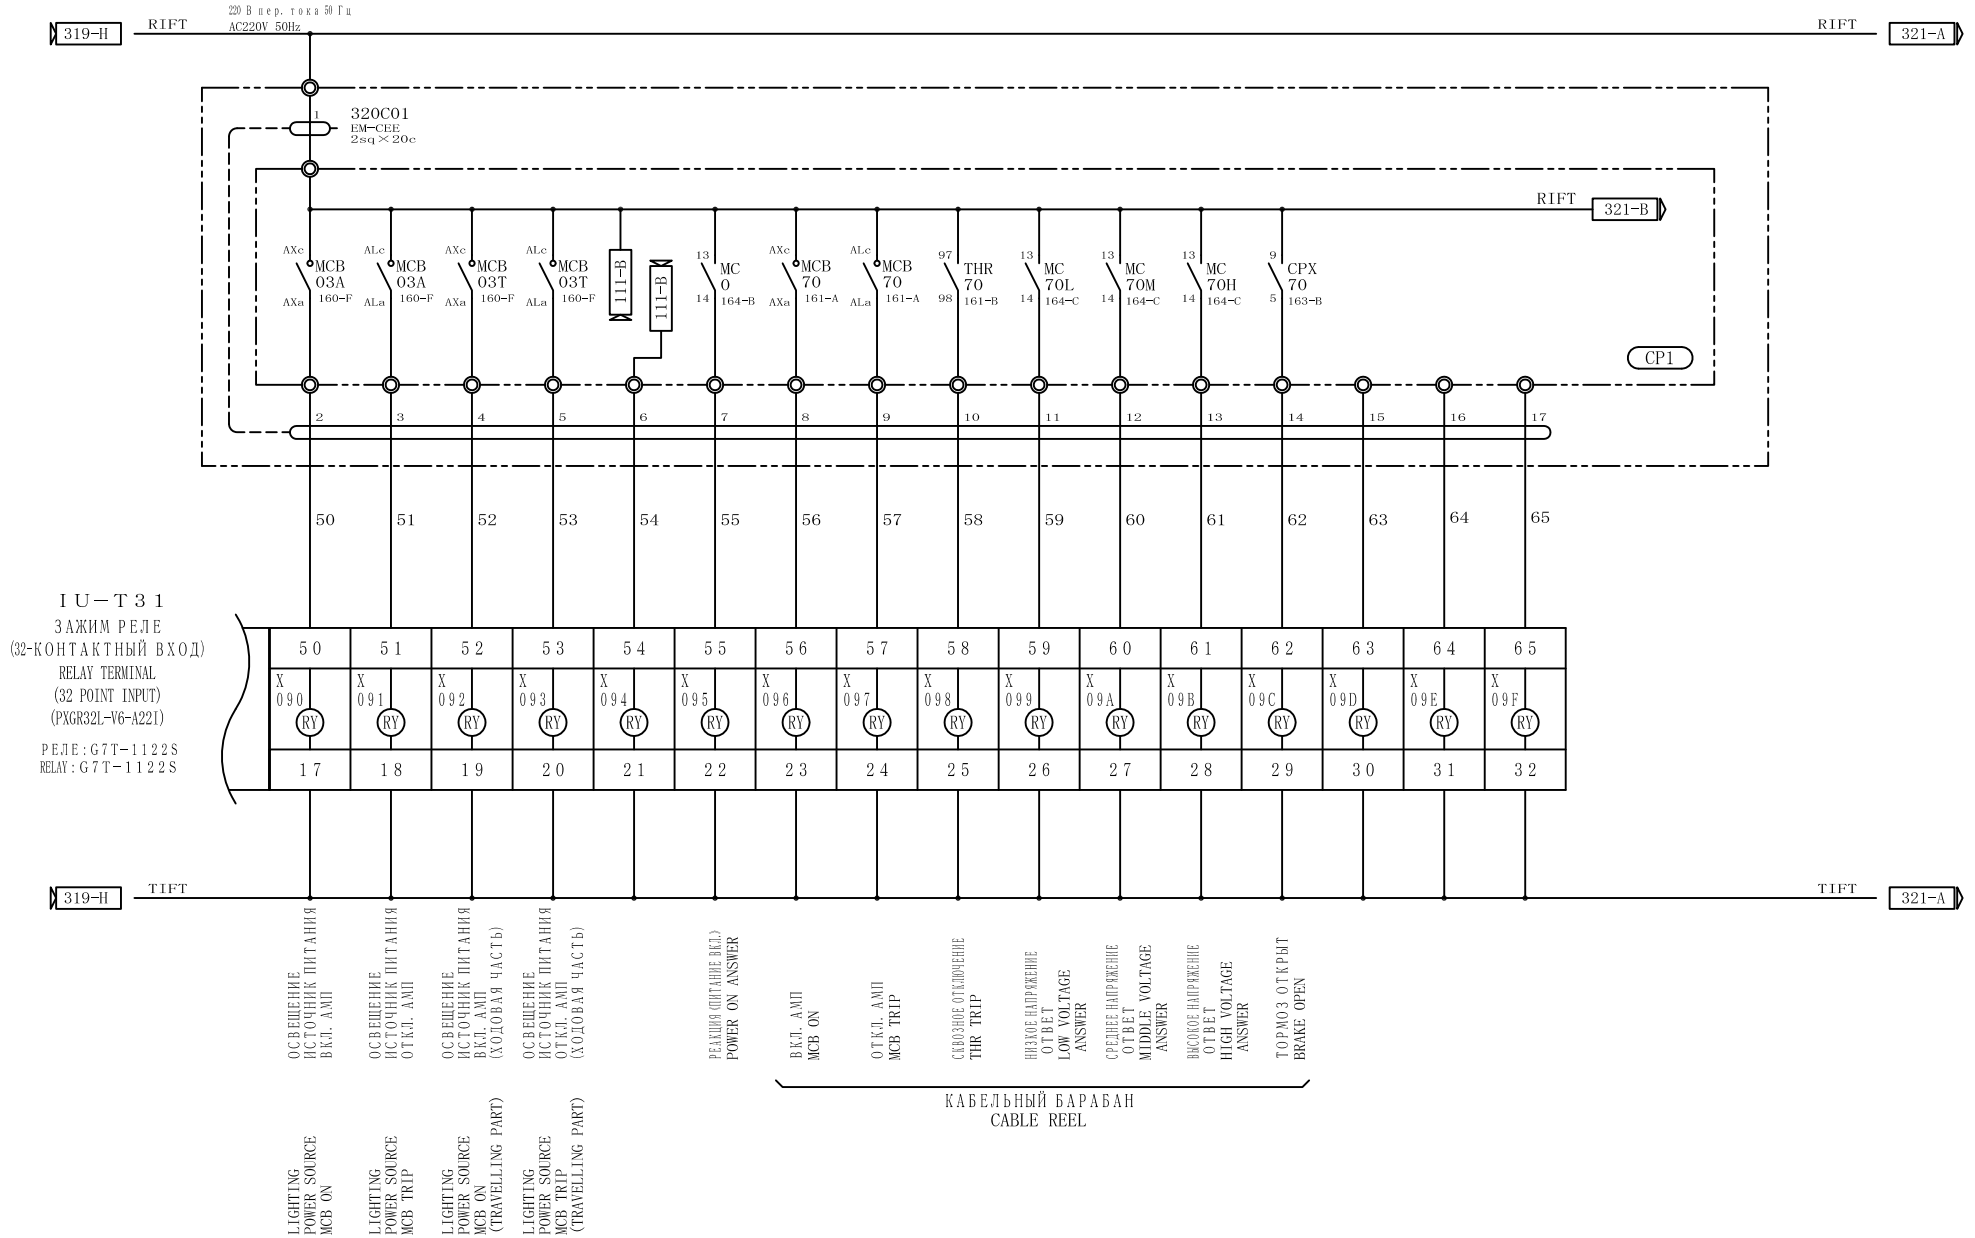

REVISION NO	DETAIL	DATE	APPROVED	CHECKED	DESIGNED

株式会社 三井三池製作所
MITSUIMIIKE MACHINERY CO., LTD.

APPROVED	CHECKED	DESIGNED	DATE
T.NISHIYAMA	M.TANAKA	E.CHO	2015/1/15

TITLE
PLCT
ВХОДНАЯ ЦЕПЬ ПОСТ. ТОКА (X09)
DC INPUT CIRCUIT (X09)

DRAWING NO. E3140172

SHEET NO. 320

A	B	C	D	E	F	G	H

ОБОРУДОВАНИЕ БЕЗ ОТМЕТКИ О ЕГО РАСПОЛОЖЕНИИ ДОЛЖНО УСТАНАВЛИВАТЬСЯ НА
THE EQUIPMENT WITHOUT LOCATION MARK WILL MOUNTED ON PLCT

320-H RIFT 220 В пер. тока 50 Гц AC220V 50Hz RIFT 322-A

320-G RIFT RIFT 322-B

AXc	ALc	97	13	9	AXc	ALc	97	13	9	AXc	ALc	97	13	13	
MCB 80 161-D	MCB 80 161-D	THR 80 161-D	MC 80 164-D	CPX 80 163-C	MCB 81 161-F	MCB 81 161-F	THR 81 161-F	MC 81 164-D	CPX 81 163-D	MCB 82 161-G	MCB 82 161-G	THR 82 161-G	MC 82F 164-E	MC 82R 164-E	
AXa	ALa	98	14	5	AXa	ALa	98	14	5	AXa	ALa	98	14	14	

CP1

321C01
EM-CEE
2sq×20c

1	2	3	4	5	6	7	8	9	10	11	12	13	14	15
34	35	36	37	38	39	40	41	42	43	44	45	46	47	48

IU-T32
ЗАЖИМ РЕЛЕ
(32-КОНТАКТНЫЙ ВХОД)
RELAY TERMINAL
(32 POINT INPUT)
(PXGR32L-V6-A22I)
РЕЛЕ:G7T-1122S
RELAY:G7T-1122S

34	35	36	37	38	39	40	41	42	43	44	45	46	47	48	49
X 0A0 RY	X 0A1 RY	X 0A2 RY	X 0A3 RY	X 0A4 RY	X 0A5 RY	X 0A6 RY	X 0A7 RY	X 0A8 RY	X 0A9 RY	X 0AA RY	X 0AB RY	X 0AC RY	X 0AD RY	X 0AE RY	X 0AF RY
1	2	3	4	5	6	7	8	9	10	11	12	13	14	15	16

320-H TIFT TIFT 322-A

ВКЛ. АВЛК MCB ON	ОТКЛ. АВП MCB TRIP	СВЕЗОЗНОЕ ОТКЛЮЧЕНИЕ THR TRIP	ОТКЛИК ХОДА RUN ANSWER	ТОРМОЗ ЗАКРЫТ BRAKE CLOSE	ВКЛ. АВЛК MCB ON	ОТКЛ. АВЛК MCB TRIP	СВЕЗОЗНОЕ ОТКЛЮЧЕНИЕ THR TRIP	ОТКЛИК ХОДА RUN ANSWER	ТОРМОЗ ЗАКРЫТ BRAKE CLOSE	ВКЛ. АВЛК MCB ON	ОТКЛ. АВЛК MCB TRIP	СВЕЗОЗНОЕ ОТКЛЮЧЕНИЕ THR TRIP	ОТКЛИК КОМАНДЫ ВВЕРХ UP ANSWER	ОТКЛИК КОМАНДЫ ВНИЗ DOWN ANSWER	
РЕЛЬСОВЫЙ ЗАЖИМ 1 RAIL CLAMP 1					РЕЛЬСОВЫЙ ЗАЖИМ 2 RAIL CLAMP 2					〈ДЕМПФЕР ЖЕЛОБА ОПРОКИДИВАТЕЛЯ〉 TRIPPER CHUTE DAMPER					

REVISION NO	DETAIL	DATE	APPROVED	CHECKED	DESIGNED

株式会社 三井三池製作所
MITSUIMIKE MACHINERY CO., LTD.

APPROVED	CHECKED	DESIGNED	DATE
T.NISHIYAMA	M.TANAKA	E.CHO	2015/1/15


TITLE
PLCT
ВХОДНАЯ ЦЕПЬ ПОСТ. ТОКА (X0A)
DC INPUT CIRCUIT (X0A)

DRAWING NO. E3140172

SHEET NO. 321

A	B	C	D	E	F	G	H

ОБОРУДОВАНИЕ БЕЗ ОТМЕТКИ О ЕГО РАСПОЛОЖЕНИИ ДОЛЖНО УСТАНАВЛИВАТЬСЯ НА
THE EQUIPMENT WITHOUT LOCATION MARK WILL MOUNTED ON PLCT

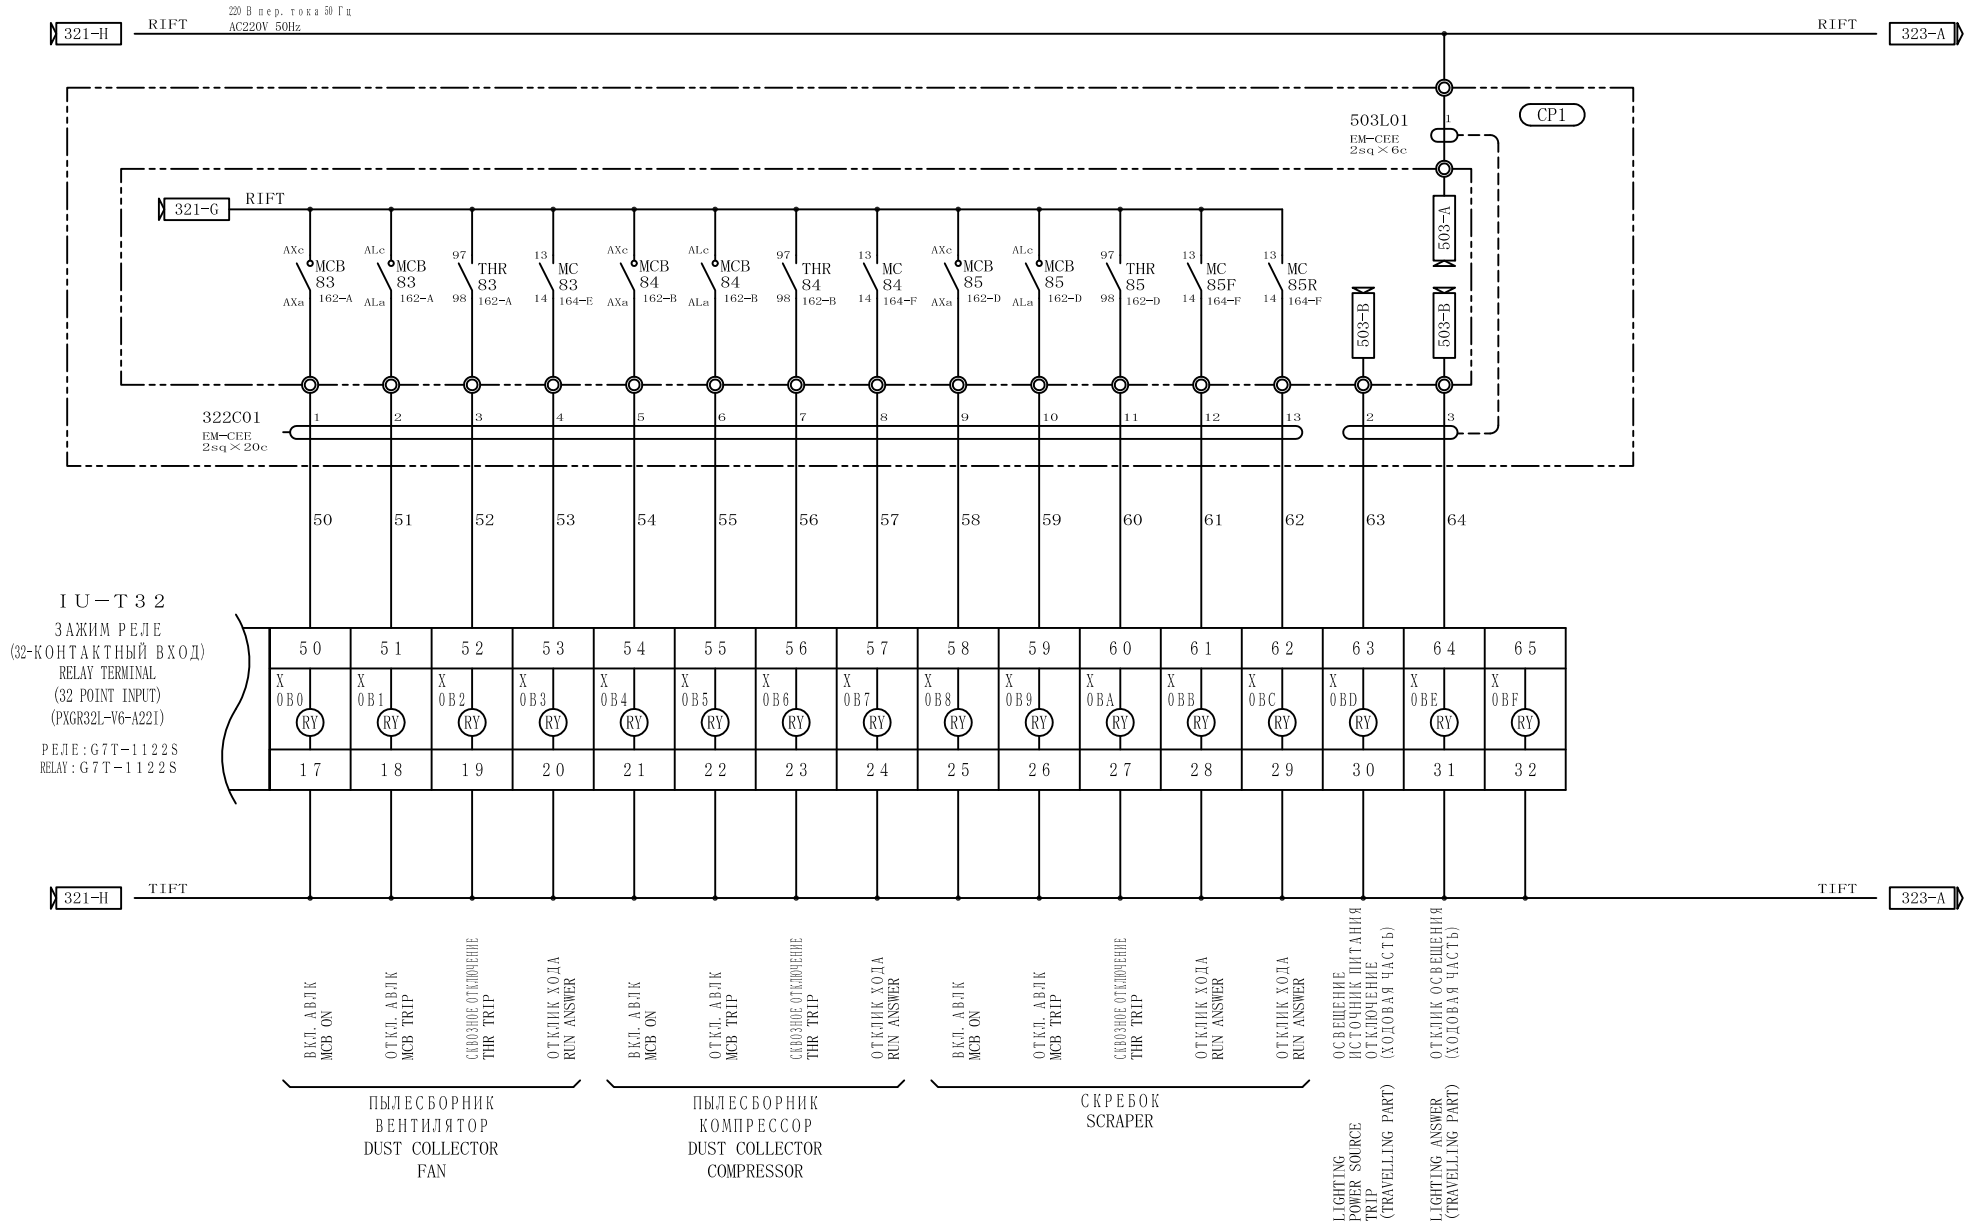

REVISION NO	DETAIL	DATE	APPROVED	CHECKED	DESIGNED

株式会社 三井三池製作所
MITSUIMIIKE MACHINERY CO., LTD.

APPROVED	CHECKED	DESIGNED	DATE
T.NISHIYAMA	M.TANAKA	E.CHO	2015/1/15


TITLE
PLCT
ВХОДНАЯ ЦЕПЬ ПОСТ. ТОКА (X0B)
DC INPUT CIRCUIT (X0B)

DRAWING NO. E3140172

SHEET NO. 322

A	B	C	D	E	F	G	H

ОБОРУДОВАНИЕ БЕЗ ОТМЕТКИ О ЕГО РАСПОЛОЖЕНИИ ДОЛЖНО УСТАНАВЛИВАТЬСЯ НА
THE EQUIPMENT WITHOUT LOCATION MARK WILL MOUNTED ON PLCT

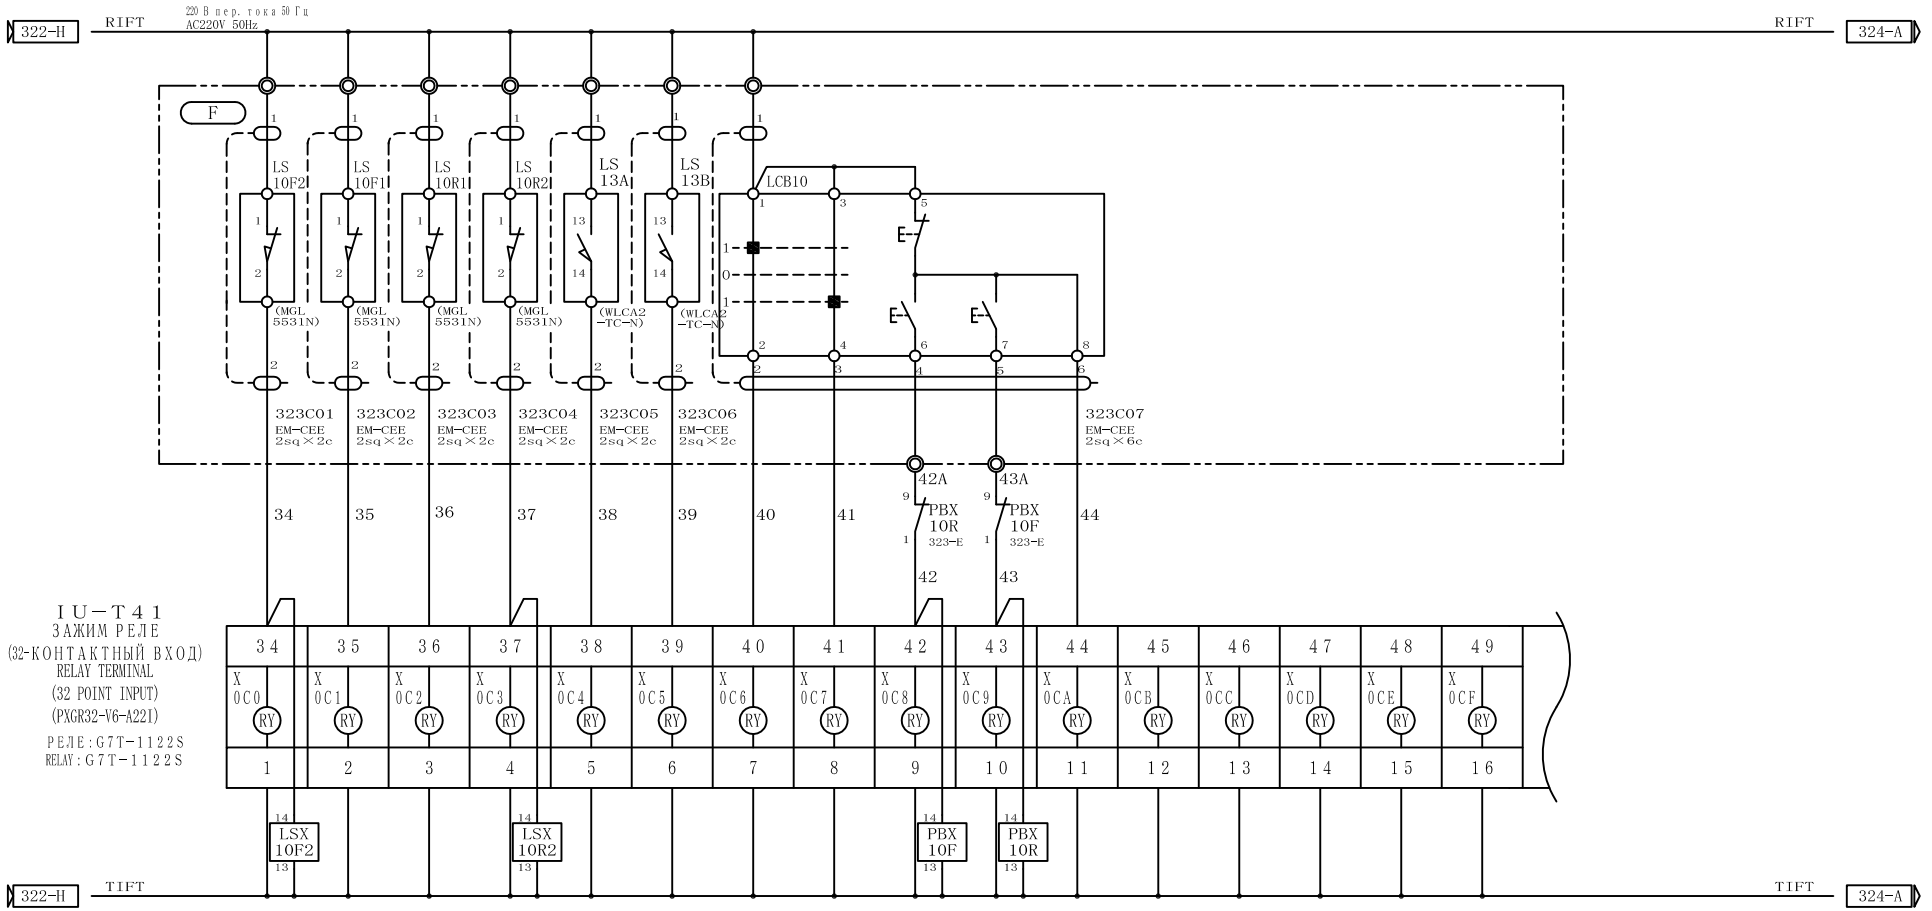

REVISION NO	DETAIL	DATE	APPROVED	CHECKED	DESIGNED

株式会社 三井三池製作所
MITSUIMIKE MACHINERY CO., LTD.

APPROVED	CHECKED	DESIGNED	DATE
T. NISHIYAMA	M. TANAKA	E. CHO	2015/1/15


TITLE
PLCT
ВХОДНАЯ ЦЕПЬ ПОСТ. ТОКА (ХОС)
DC INPUT CIRCUIT (XOC)

DRAWING NO. E3140172

SHEET NO. 323

A	B	C	D	E	F	G	H

ОБОРУДОВАНИЕ БЕЗ ОТМЕТКИ О ЕГО РАСПОЛОЖЕНИИ ДОЛЖНО УСТАНАВЛИВАТЬСЯ НА
THE EQUIPMENT WITHOUT LOCATION MARK WILL MOUNTED ON PLCT

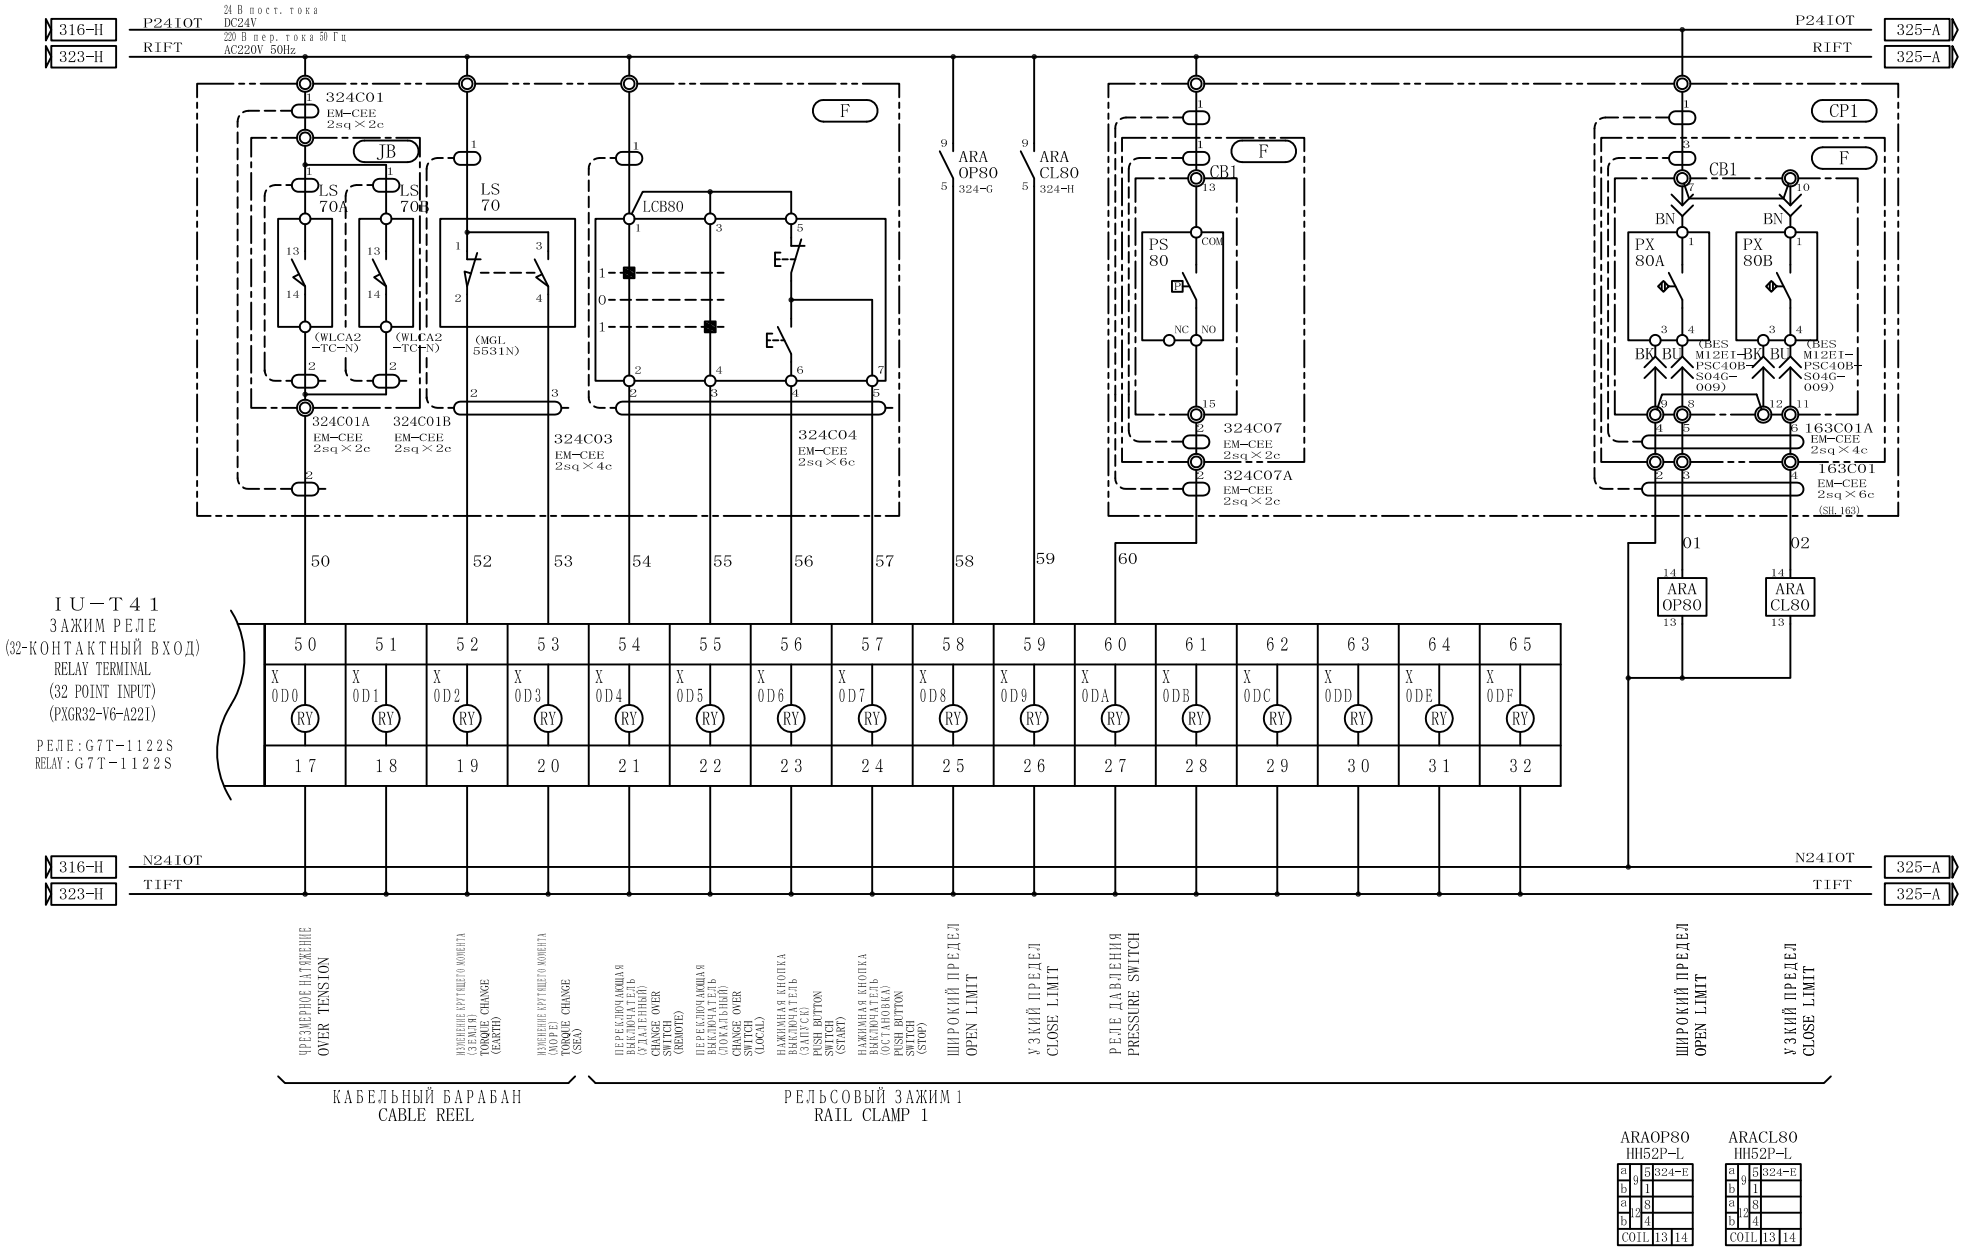

REVISION NO	DETAIL	DATE	APPROVED	CHECKED	DESIGNED

株式会社 三井三池製作所
MITSUIMIIKE MACHINERY CO., LTD.

APPROVED	CHECKED	DESIGNED	DATE
T.NISHIYAMA	M.TANAKA	E.CHO	2015/1/15


TITLE
PLCT
ВХОДНАЯ ЦЕПЬ ПОСТ. ТОКА (X0D)
DC INPUT CIRCUIT (X0D)

DRAWING NO. E3140172

SHEET NO. 324

A	B	C	D	E	F	G	H

ОБОРУДОВАНИЕ БЕЗ ОТМЕТКИ О ЕГО РАСПОЛОЖЕНИИ ДОЛЖНО УСТАНАВЛИВАТЬСЯ НА
THE EQUIPMENT WITHOUT LOCATION MARK WILL MOUNTED ON PLCT

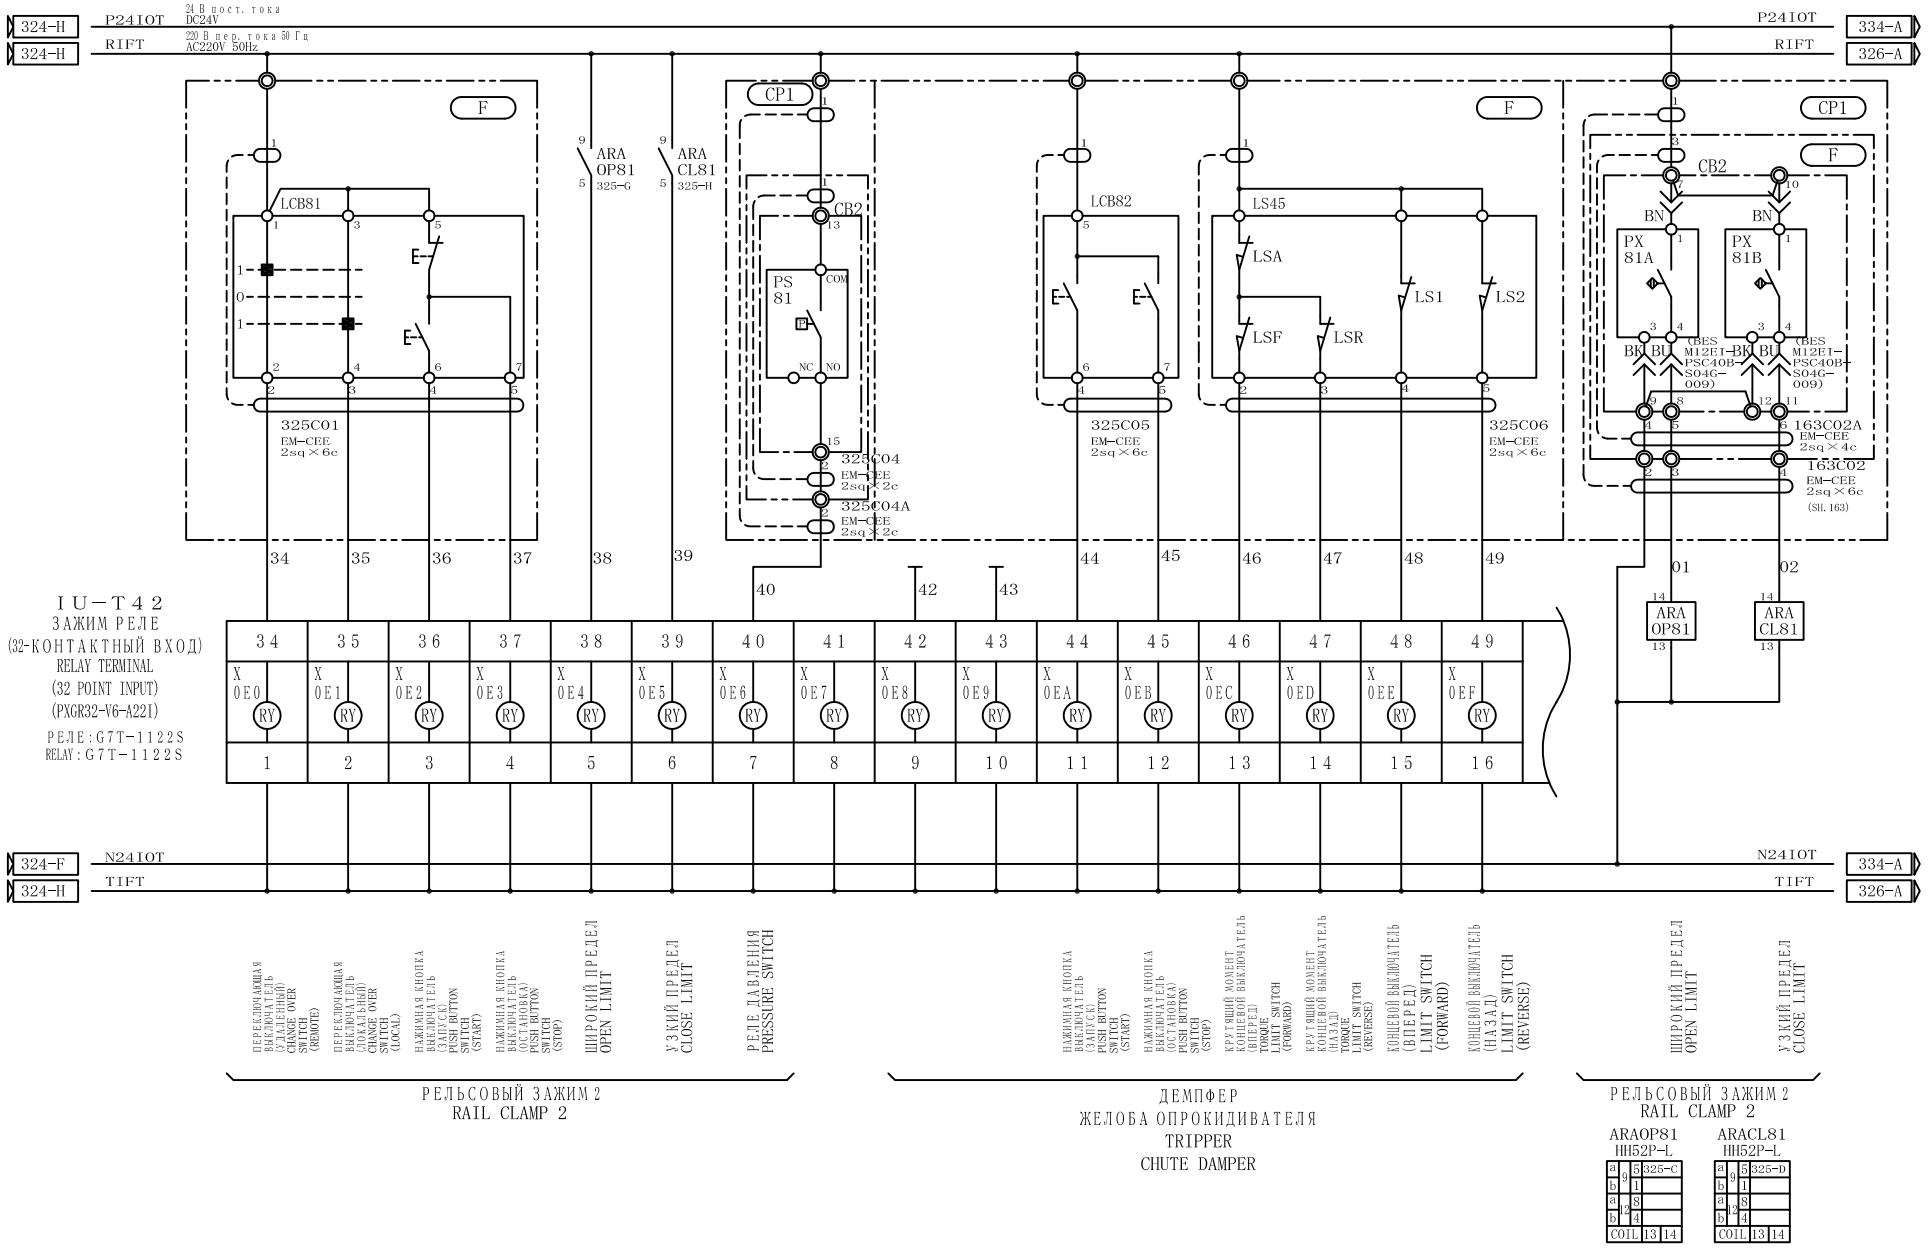

REVISION NO	DETAIL	DATE	APPROVED	CHECKED	DESIGNED

株式会社 三井三池製作所
MITSUIMIIKE MACHINERY CO., LTD.


APPROVED	CHECKED	DESIGNED	DATE
T. NISHIYAMA	M. TANAKA	E. CHO	2015/1/15

TITLE
PLCT
ВХОДНАЯ ЦЕПЬ ПОСТ. ТОКА (X0E)
DC INPUT CIRCUIT (X0E)

DRAWING NO. E3140172

SHEET NO. 325

ОБОРУДОВАНИЕ БЕЗ ОТМЕТКИ О ЕГО РАСПОЛОЖЕНИИ ДОЛЖНО УСТАНАВЛИВАТЬСЯ НА
THE EQUIPMENT WITHOUT LOCATION MARK WILL MOUNTED ON PLCT

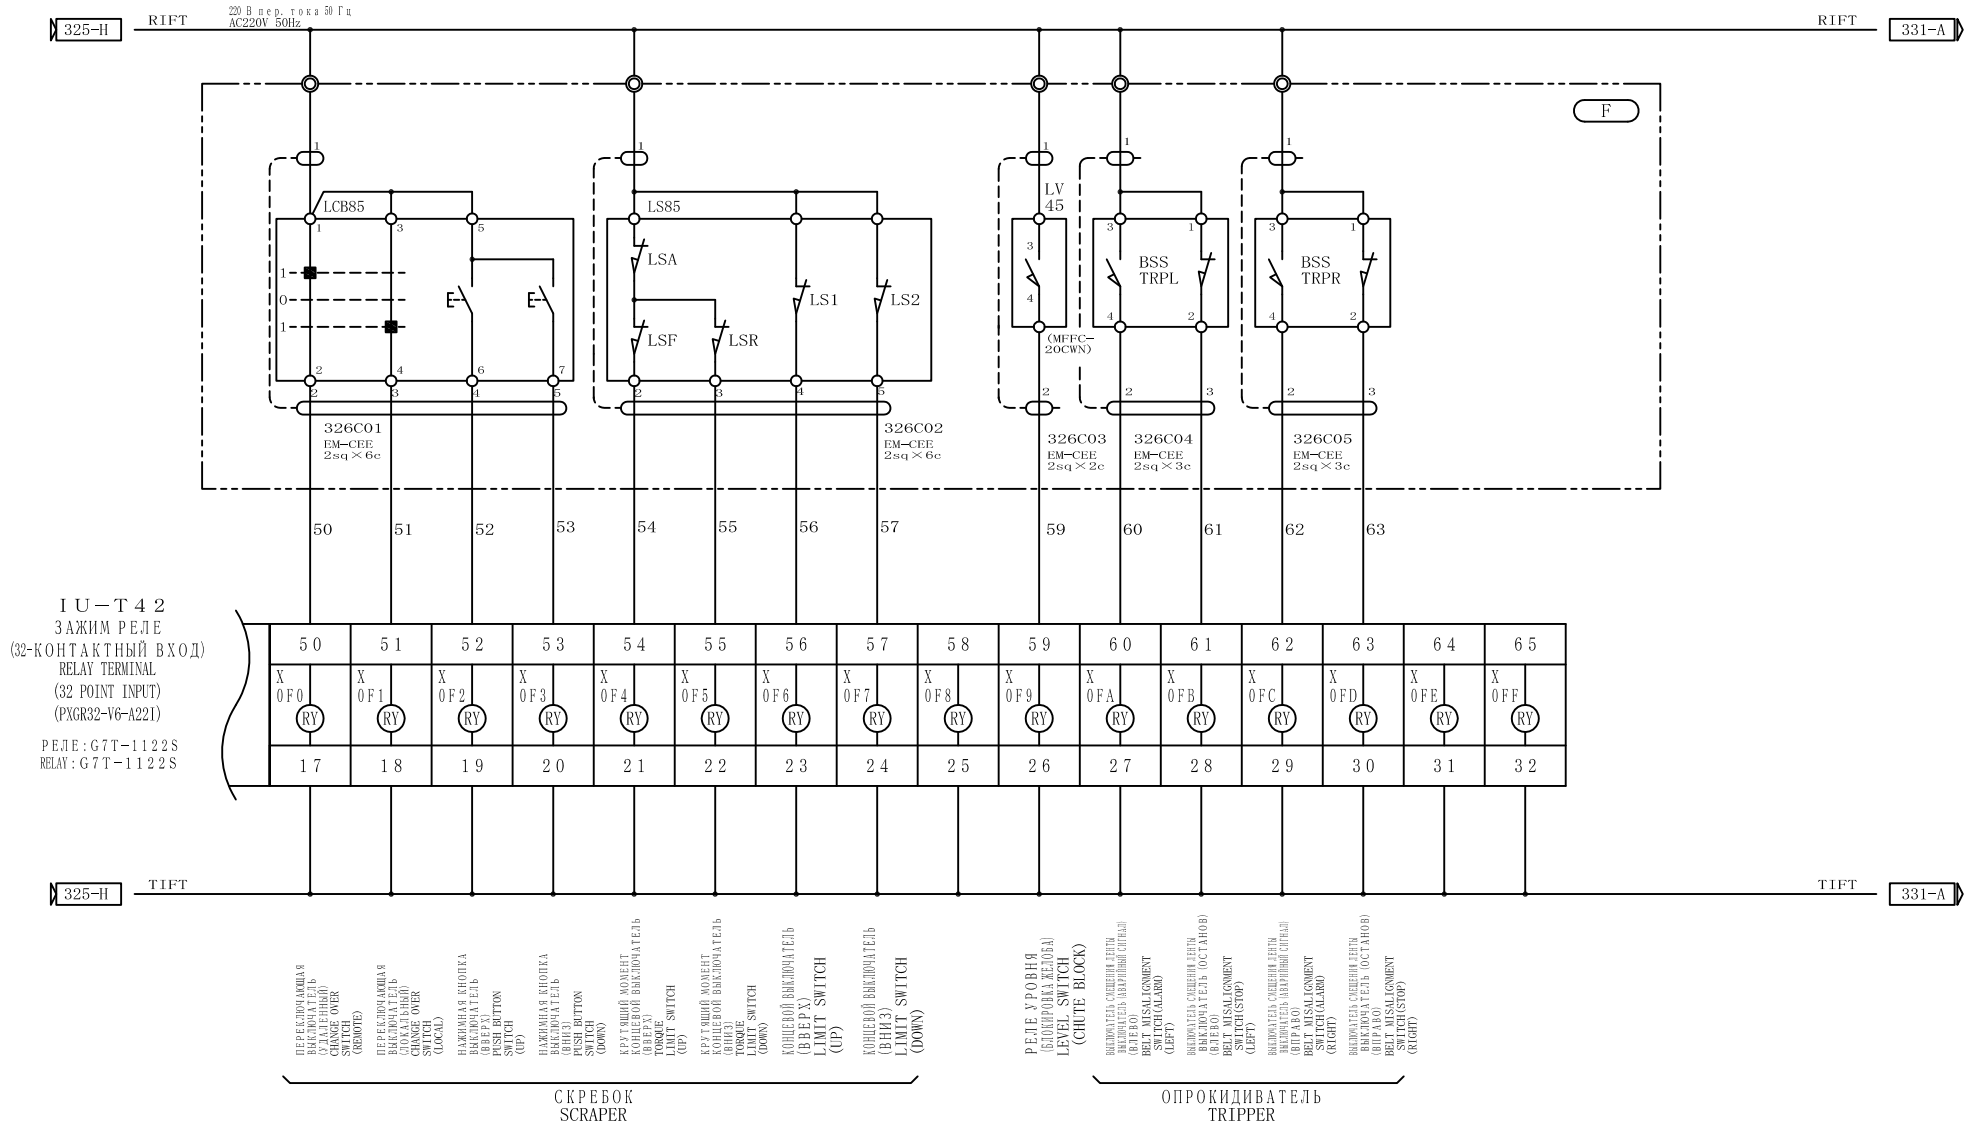

REVISION NO	DETAIL	DATE	APPROVED	CHECKED	DESIGNED

株式会社 三井三池製作所
MITSUIMIKE MACHINERY CO., LTD.

APPROVED	CHECKED	DESIGNED	DATE
T. NISHIYAMA	M. TANAKA	E. CHO	2015/1/15

TITLE
PLCT
ВХОДНАЯ ЦЕПЬ ПОСТ. ТОКА (X0F)
DC INPUT CIRCUIT (X0F)


DRAWING NO. E3140172

SHEET NO. 326

A	B	C	D	E	F	G	H

ОБОРУДОВАНИЕ БЕЗ ОТМЕТКИ О ЕГО РАСПОЛОЖЕНИИ ДОЛЖНО УСТАНАВЛИВАТЬСЯ НА
THE EQUIPMENT WITHOUT LOCATION MARK WILL MOUNTED ON PLCT

OU－T51
ЗАЖИМ РЕЛЕ
(32-КОНТАКТНЫЙ ВЫХОД)
RELAY TERMINAL
(32 POINT OUTPUT)
(PXGR32L-V6-D020P)
РЕЛЕ (рабочий контакт):G7T－1112S
RELAY(arbeit contact):G7T－1112S

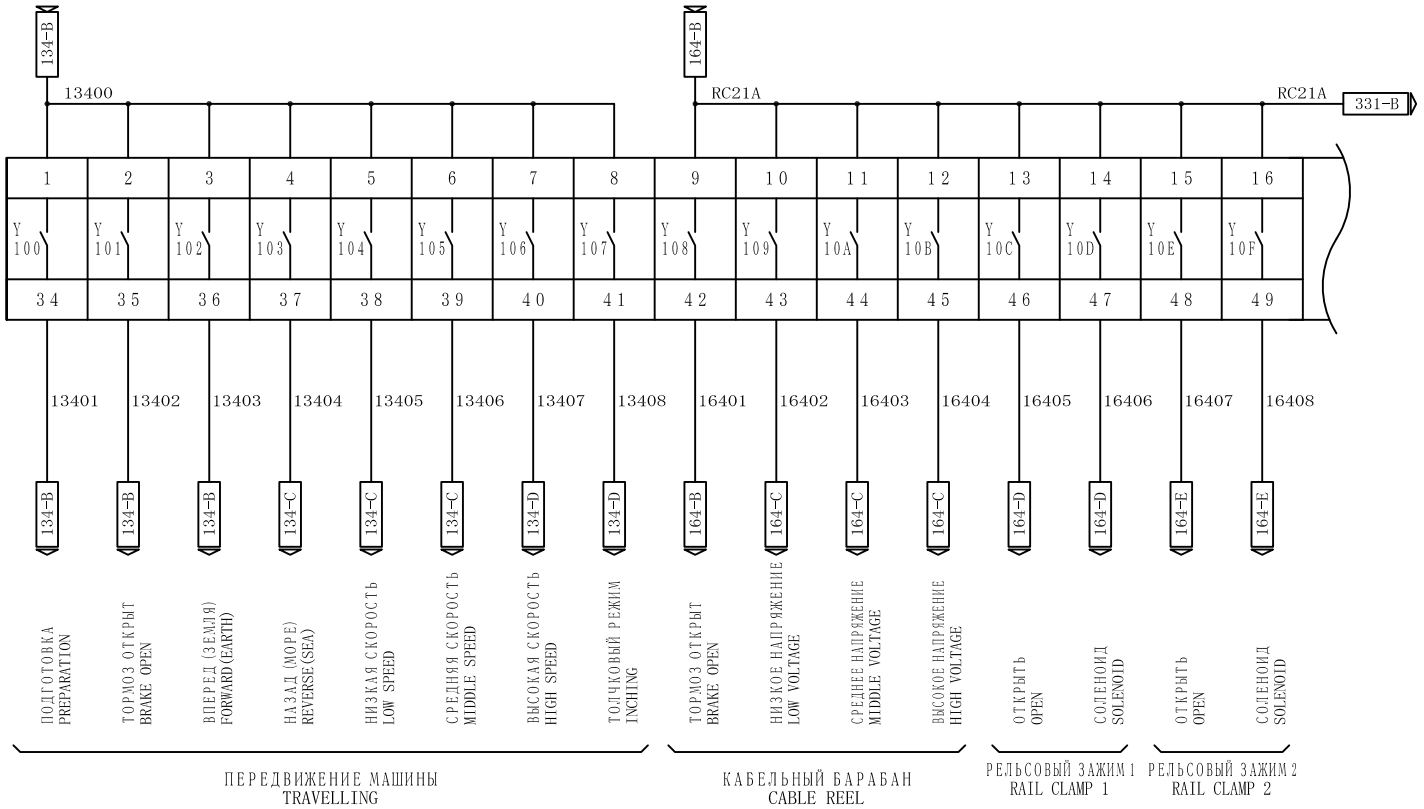

REVISION NO	DETAIL	DATE	APPROVED	CHECKED	DESIGNED

株式会社 三井三池製作所
MITSUIMIIKE MACHINERY CO., LTD.

APPROVED	CHECKED	DESIGNED	DATE
T.NISHIYAMA	M.TANAKA	E.CHO	2015/1/15

TITLE
PLCT
TR ВЫХОДНОЙ КОНТУР (Y10)
TR OUTPUT CIRCUIT (Y10)


DRAWING NO. E3140172

SHEET NO. 330

A	B	C	D	E	F	G	H

ОБОРУДОВАНИЕ БЕЗ ОТМЕТКИ О ЕГО РАСПОЛОЖЕНИИ ДОЛЖНО УСТАНАВЛИВАТЬСЯ НА
THE EQUIPMENT WITHOUT LOCATION MARK WILL MOUNTED ON PLCT

220 В пер. тока 50 Гц

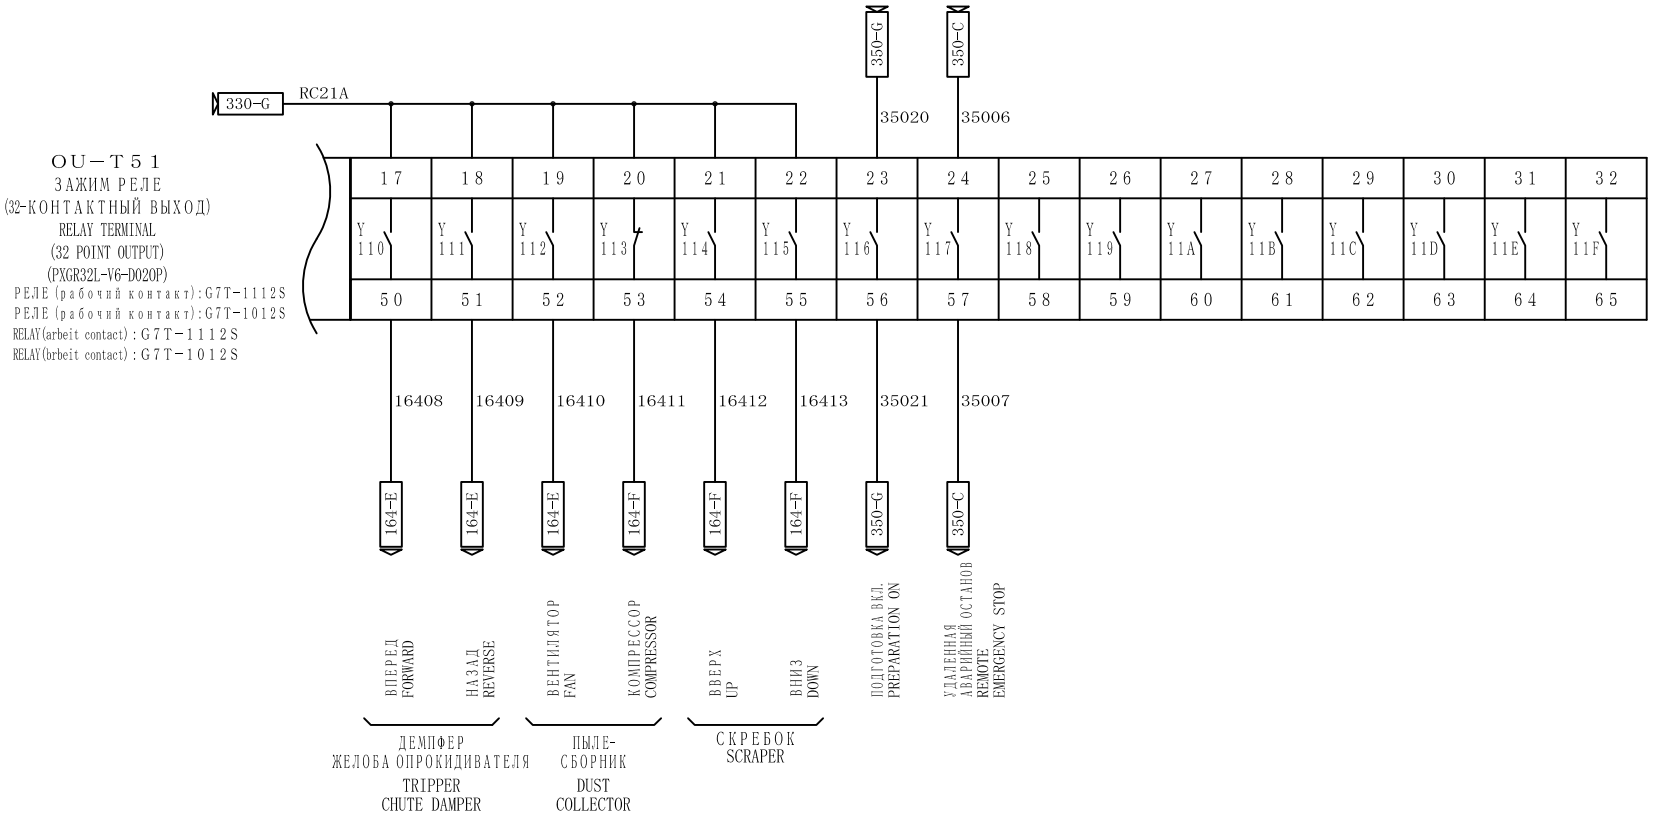

REVISION NO	DETAIL	DATE	APPROVED	CHECKED	DESIGNED

株式会社 三井三池製作所
MITSUIMIIKE MACHINERY CO., LTD.

APPROVED	CHECKED	DESIGNED	DATE
T.NISHIYAMA	M.TANAKA	E.CHO	2015/1/15

TITLE
PLCT
TR ВЫХОДНОЙ КОНТУР (Y11)
TR OUTPUT CIRCUIT (Y11)

DRAWING NO. E3140172

SHEET NO. 331

ОБОРУДОВАНИЕ БЕЗ ОТМЕТКИ О ЕГО РАСПОЛОЖЕНИИ ДОЛЖНО УСТАНАВЛИВАТЬСЯ НА
THE EQUIPMENT WITHOUT LOCATION MARK WILL MOUNTED ON PLCT

326-H RIFT AC220V 50Hz — RIFT 306-A

OU−T52
ЗАЖИМ РЕЛЕ
(32-КОНТАКТНЫЙ ВЫХОД)
RELAY TERMINAL
(32 POINT OUTPUT)
(PXGR32L-V6-D020P)
РЕЛЕ (рабочий контакт):G7T−1112S
RELAY(arbeit contact):G7T−1112S
SSR:G3TA-OA202SZ
SSR:G3TA-OA202SZ

1	2	3	4	5	6	7	8	9	10	11	12	13	14	15	16
Y120	Y121	Y122	Y123	Y124	Y125	Y126	Y127	Y128	Y129	Y12A	Y12B	Y12C	Y12D	Y12E	Y12F
34	35	36	37	38	39	40	41	42	43	44	45	46	47	48	49

TR PL1T 334-G (1, 4) — 01
TR PL2T 334-G (1, 3) — 02

41	42	43	44	45	46	47	48	49	02
13 ARA 10F 14	13 ARA 10R 14	13 ARA RLT 14	13 ARA EHT 14	14 ARA LTA 13	14 ARA LTB 13	14 ARA IDP 13	14 ARA IDR 13	13 ARA SV83 14	14 PLCT DWN1 13
ВПЕРЕД (ЗЕМЛЯ) FORWARD (EARTH)	НАЗАД (МОРЕ) REVERSE (SEA)	СИГНАЛИЗАЦИЯ КРАСНЫЙ СИГНАЛ SIGNALISING RED LIGHT	СИГНАЛЬНЫЙ ЗВОНОК ALARM BEL	ВКЛ. ОСВЕЩЕНИЕ LIGHTING ON	ВЫКЛ. ОСВЕЩЕНИЕ LIGHTING OFF	ПРЕДВАРИТЕЛЬНАЯ УСТАНОВКА ВЫПОЛНЕНА PRESET OK	ЦП В СОСТОЯНИИ ГОТОВНОСТИ CPU READY OK	ПЫЛЕСБОРНИК ВОЗДУШНЫЙ КЛАПАН DUST COLLECTOR AIR VALVE	ОТКАЗ ПЛК (ХОДОВАЯ ЧАСТЬ) PLC DOWN (TRAVELLING PART)

326-H TIFT — TIFT 306-A

ARA10F HH52P-L: a 5 | 9 | b 1 350-F | a 13 8 | b 12 4 | COIL 13 14
ARA10R HH52P-L: a 5 | 9 | b 1 350-F | a 13 8 | b 12 4 | COIL 13 14
ARARLT HH52P-L: a 5 | 9 | b 1 351-B | a 13 8 351-B | b 12 4 | COIL 13 14
ARAEHT HH52P-L: a 5 | 9 | b 1 351-C | a 13 8 351-C | b 12 4 | COIL 13 14
ARALTA HH52P-L: a 5 | 9 | b 1 503-B | a 13 8 | b 12 4 | COIL 13 14
ARALTB HH52P-L: a 5 | 9 | b 1 503-B | a 13 8 | b 12 4 | COIL 13 14
ARAIDP HH52P-L: a 5 | 9 | b 1 335-B | a 13 8 | b 12 4 | COIL 13 14
ARAIDR HH52P-L: a 5 | 9 | b 1 335-C | a 13 8 | b 12 4 | COIL 13 14
ARASV83 HH52P-L: a 5 | 9 | b 1 351-E | a 13 8 351-E | b 12 4 | COIL 13 14
PLCTDWN1 HH54P-L: a 5 | 9 | b 1 350-G | a 13 8 | b 12 4 | a 11 6 | b 10 2 | a 9 7 | b 11 3 | a 13 8 | b 12 4 | COIL 13 14

REVISION NO	DETAIL	DATE	APPROVED	CHECKED	DESIGNED

株式会社 三井三池製作所
MITSUIMIKE MACHINERY CO., LTD.

APPROVED	CHECKED	DESIGNED	DATE
T.NISHIYAMA	M.TANAKA	E.CHO	2015/1/15

TITLE: PLCT
TR ВЫХОДНОЙ КОНТУР (Y12)
TR OUTPUT CIRCUIT (Y12)


DRAWING NO. E3140172

SHEET NO. 332

A	B	C	D	E	F	G	H

ОБОРУДОВАНИЕ БЕЗ ОТМЕТКИ О ЕГО РАСПОЛОЖЕНИИ ДОЛЖНО УСТАНАВЛИВАТЬСЯ НА
THE EQUIPMENT WITHOUT LOCATION MARK WILL MOUNTED ON PLCT

OU－T52
ЗАЖИМ РЕЛЕ
(32-КОНТАКТНЫЙ ВЫХОД)
RELAY TERMINAL
(32 POINT OUTPUT)
(PXGR32L-V6-D020P)
РЕЛЕ(рабочий контакт):G7T-1112S
RELAY(arbeit contact):G7T-1112S

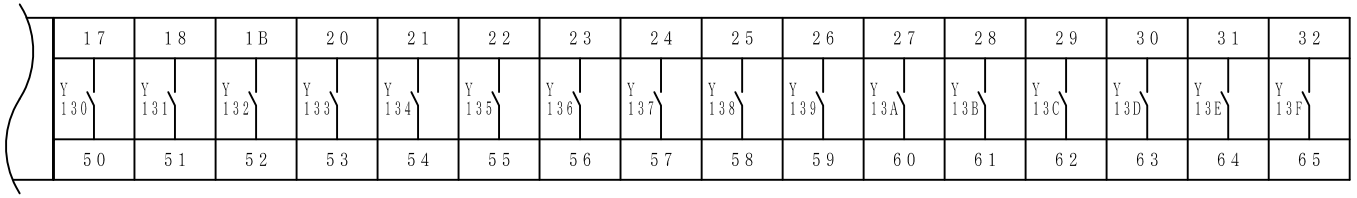

REVISION NO	DETAIL	DATE	APPROVED	CHECKED	DESIGNED

株式会社 三井三池製作所
MITSUIMIIKE MACHINERY CO., LTD.

APPROVED	CHECKED	DESIGNED	DATE
T.NISHIYAMA	M.TANAKA	E.CHO	2015/1/15

TITLE
PLCT
TR ВЫХОДНОЙ КОНТУР (Y13)
TR OUTPUT CIRCUIT (Y13)


DRAWING NO. E3140172

SHEET NO. 333

A	B	C	D	E	F	G	H

ОБОРУДОВАНИЕ БЕЗ ОТМЕТКИ О ЕГО РАСПОЛОЖЕНИИ ДОЛЖНО УСТАНАВЛИВАТЬСЯ НА
THE EQUIPMENT WITHOUT LOCATION MARK WILL MOUNTED ON PLCT

СЛОТ №. SLOT No.	7																	
МОДЕЛЬ MODEL	QY40P ВЫХ. УСТРОЙСТВО ПОСТ. ТОКА (Y140-Y14F) QY40P DC OUTPUT UNIT (Y140－Y14F)																	
СИГНАЛ SIGNAL	Y140	Y141	Y142	Y143	Y144	Y145	Y146	Y147	Y148	Y149	Y14A	Y14B	Y14C	Y14D	Y14E	Y14F	ПЕЧ пост. тока 12/24VDC	ОБЩ. COM
КЛЕММА TERMINAL	1	2	3	4	5	6	7	8	9	10	11	12	13	14	15	16	17	18

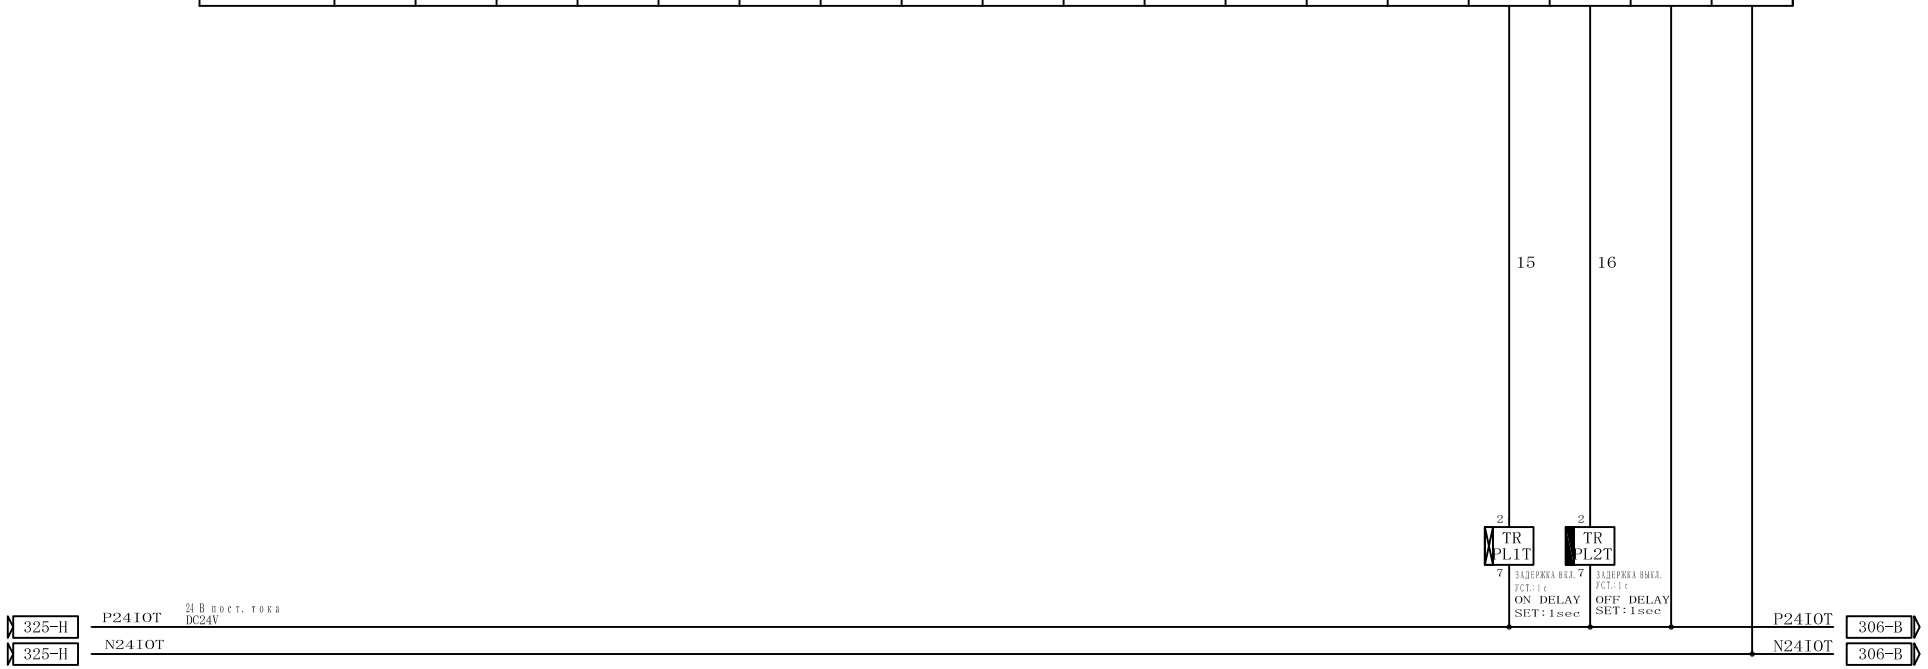

ОТКАЗ ПЛК (ХОДОВАЯ ЧАСТЬ)
PLC DOWN (TRAVELLING PART)

TRPL1T H3CR-A8

a	1	3	
b		4	332-H
a	3	6	
b	8	5	
COIL		2	7

TRPL2T H3CR-H8L

a	1	3	332-H
b		4	
a	3	6	
b	8	5	
COIL		2	7

REVISION NO	DETAIL	DATE	APPROVED	CHECKED	DESIGNED

株式会社 三井三池製作所
MITSUIMIKE MACHINERY CO., LTD.

APPROVED	CHECKED	DESIGNED	DATE
T. NISHIYAMA	M. TANAKA	E. CHO	2015/1/15


TITLE
PLCT
ВЫХОДНОЙ КОНТУР ПОСТ. ТОКА (Y14)
DC OUTPUT CIRCUIT (Y14)

DRAWING NO. E3140172

SHEET NO. 334

ОБОРУДОВАНИЕ БЕЗ ОТМЕТКИ О ЕГО РАСПОЛОЖЕНИИ ДОЛЖНО УСТАНАВЛИВАТЬСЯ НА
THE EQUIPMENT WITHOUT LOCATION MARK WILL MOUNTED ON PLCT

СЛОТ №. SLOT No.	2																	
МОДЕЛЬ MODEL	QX40 ВХ. УСТРОЙСТВО ПОСТ. ТОКА (X020-X02F) QX40 DC INPUT UNIT (X020-X02F)																	
СИГНАЛ SIGNAL	X020	X021	X022	X023	X024	X025	X026	X027	НЗ NC	X028	X029	X02A	X02B	X02C	X02D	X02E	X02F	ОБЩ. COM
КЛЕММА TERMINAL	1	2	3	4	5	6	7	8	18	9	10	11	12	13	14	15	16	17

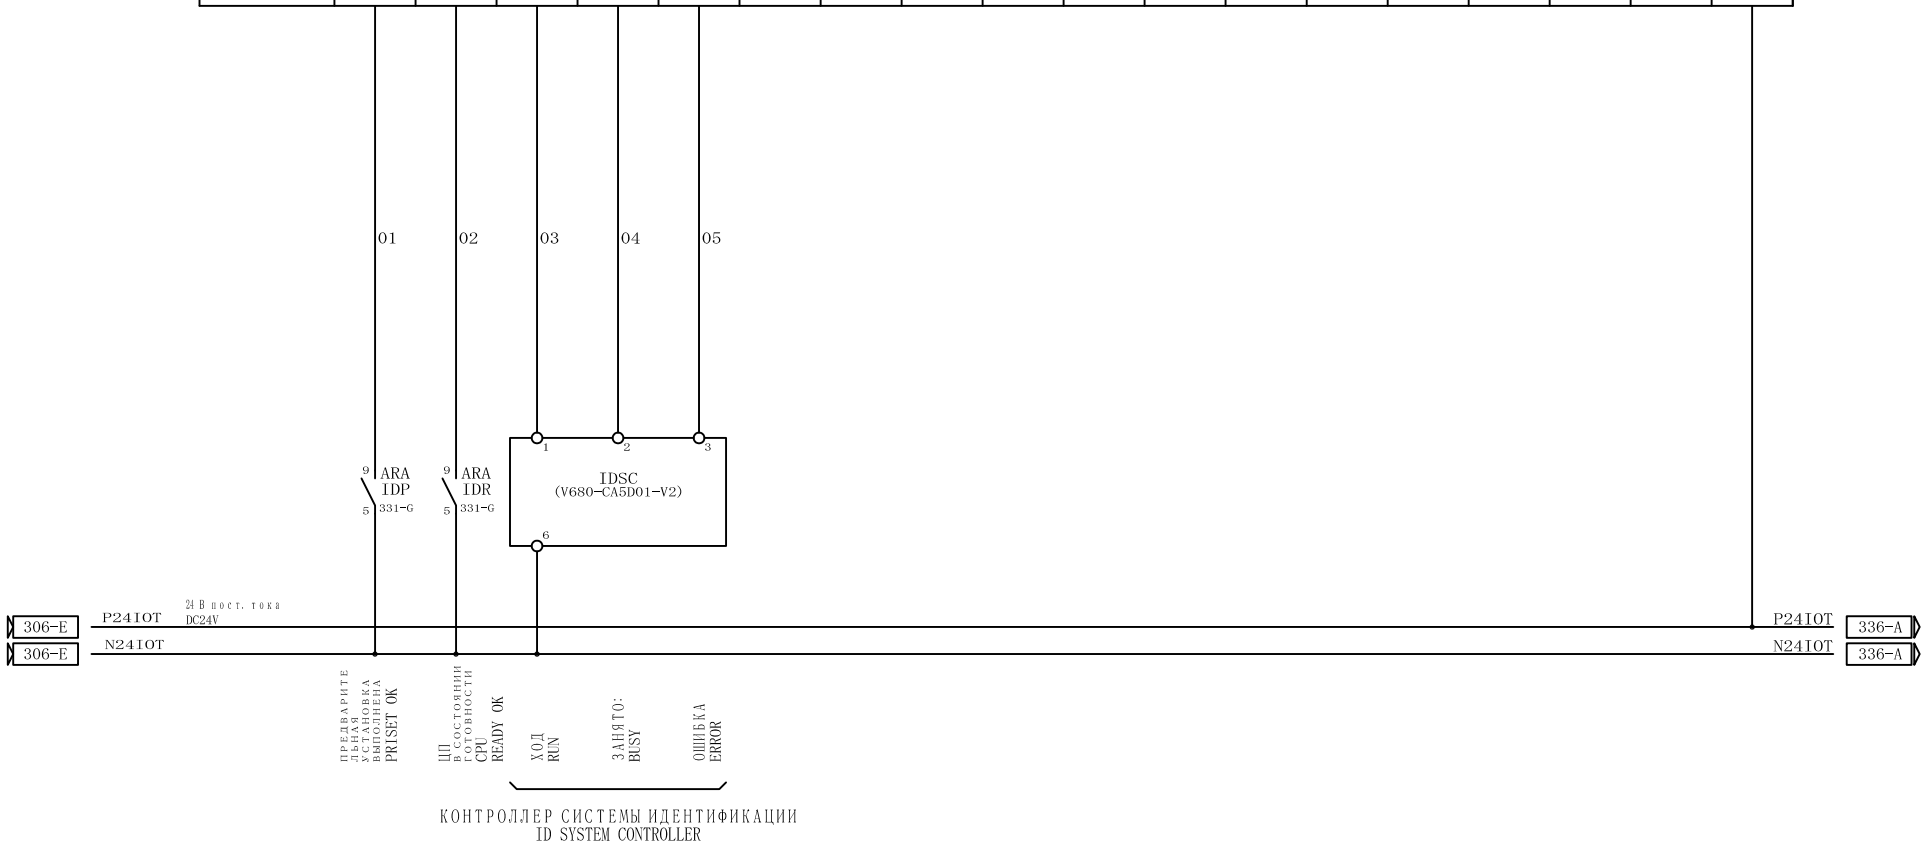

REVISION NO	DETAIL	DATE	APPROVED	CHECKED	DESIGNED

株式会社 三井三池製作所
MITSUIMIIKE MACHINERY CO., LTD.

APPROVED	CHECKED	DESIGNED	DATE
T. NISHIYAMA	M. TANAKA	E. CHO	2015/1/15

TITLE
RFID
ВХОДНАЯ ЦЕПЬ ПОСТ. ТОКА (X02)
DC INPUT CIRCUIT (X02)


DRAWING NO. E3140172

SHEET NO. 335

A	B	C	D	E	F	G	H

ОБОРУДОВАНИЕ БЕЗ ОТМЕТКИ О ЕГО РАСПОЛОЖЕНИИ ДОЛЖНО УСТАНАВЛИВАТЬСЯ НА
THE EQUIPMENT WITHOUT LOCATION MARK WILL MOUNTED ON PLCT

СЛОТ №. SLOT No.	3																	
МОДЕЛЬ MODEL	QY10 МОДУЛЬ ВЫВОДА ПОСТ. ТОКА (Y030-Y03F) QY10 DC OUTPUT UNIT (Y030－Y03F)																	
СИГНАЛ SIGNAL	Y030	Y031	Y032	Y033	Y034	Y035	Y036	Y037	Y038	Y039	Y03A	Y03B	Y03C	Y03D	Y03E	Y03F	ОБЩ. COM	НЗ NC
КЛЕММА TERMINAL	1	2	3	4	5	6	7	8	9	10	11	12	13	14	15	16	17	18

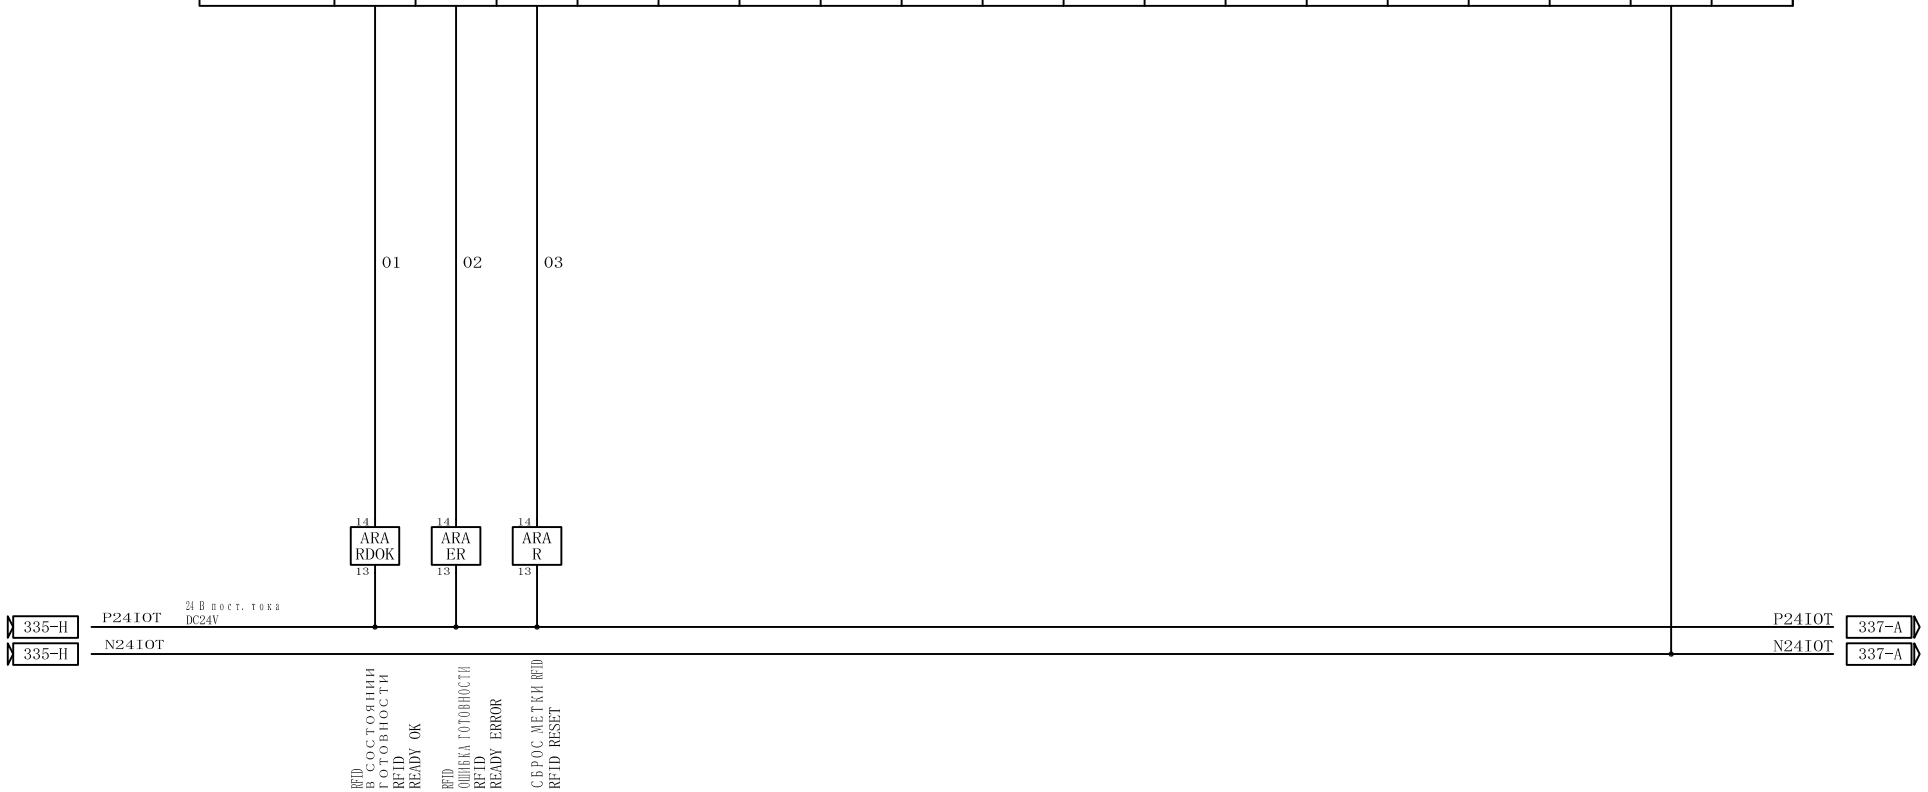

ARARDOK H52P-L

a	9	5	316-E
b		1	
a	12	8	
b		4	
COIL		13	14

ARAER H52P-L

a	9	5	316-E
b		1	
a	12	8	
b		4	
COIL		13	14

ARAR H52P-L

a	9	5	306-C
b		1	
a	12	8	
b		4	
COIL		13	14

REVISION NO	DETAIL	DATE	APPROVED	CHECKED	DESIGNED

株式会社 三井三池製作所
MITSUIMIIKE MACHINERY CO., LTD.

APPROVED	CHECKED	DESIGNED	DATE
T. NISHIYAMA	M. TANAKA	E. CHO	2015/1/15


TITLE
RFID
ВЫХОДНАЯ ЦЕПЬ ПОСТ. ТОКА (Y03)
DC OUTPUT CIRCUIT (Y03)

DRAWING NO. E3140172

SHEET NO. 336

A	B	C	D	E	F	G	H

ОБОРУДОВАНИЕ БЕЗ ОТМЕТКИ О ЕГО РАСПОЛОЖЕНИИ ДОЛЖНО УСТАНАВЛИВАТЬСЯ НА
THE EQUIPMENT WITHOUT LOCATION MARK WILL MOUNTED ON PLCT

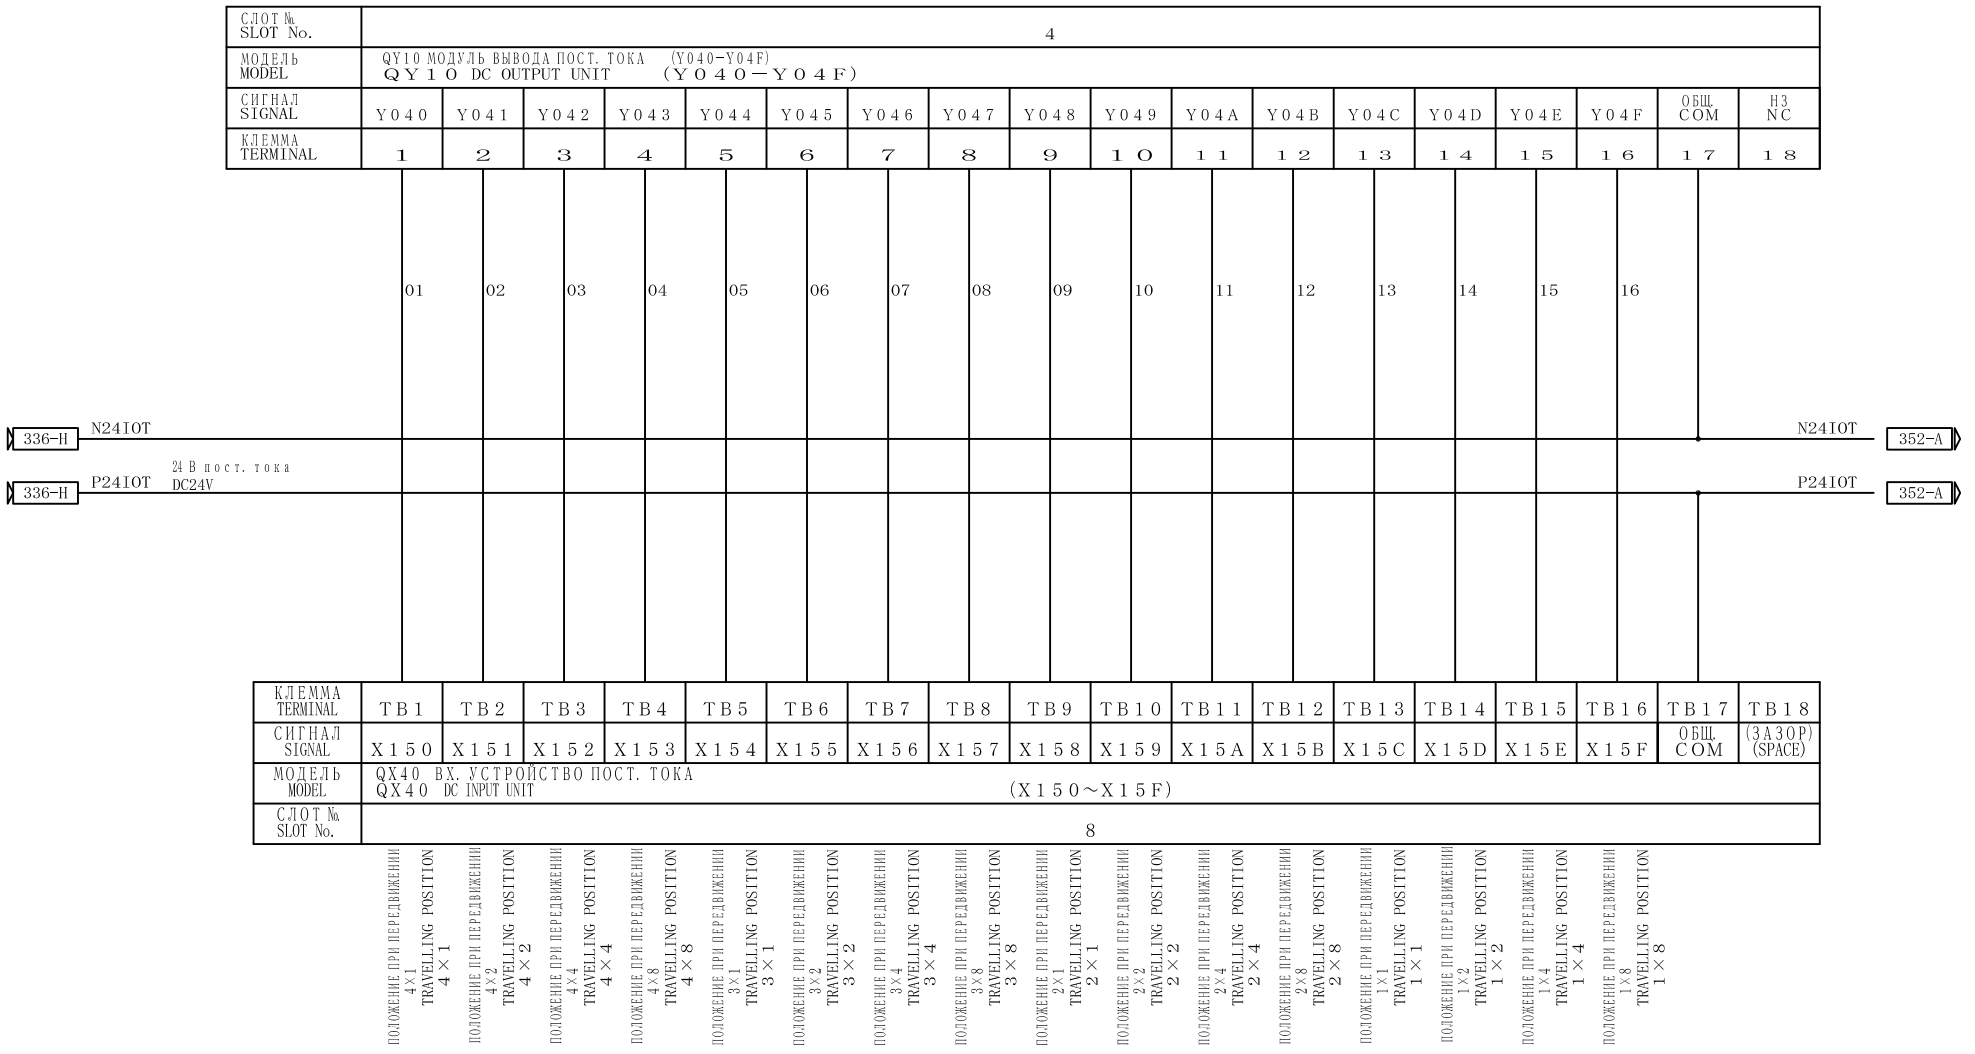

REVISION NO	DETAIL	DATE	APPROVED	CHECKED	DESIGNED


株式会社 三井三池製作所
MITSUIMIKE MACHINERY CO., LTD.

APPROVED	CHECKED	DESIGNED	DATE
T.NISHIYAMA	M.TANAKA	E.CHO	2015/1/15

TITLE
RFID
ВЫХОДНАЯ ЦЕПЬ ПОСТ. ТОКА (Y04)
DC OUTPUT CIRCUIT (Y04)

DRAWING NO. E3140172

SHEET NO. 337

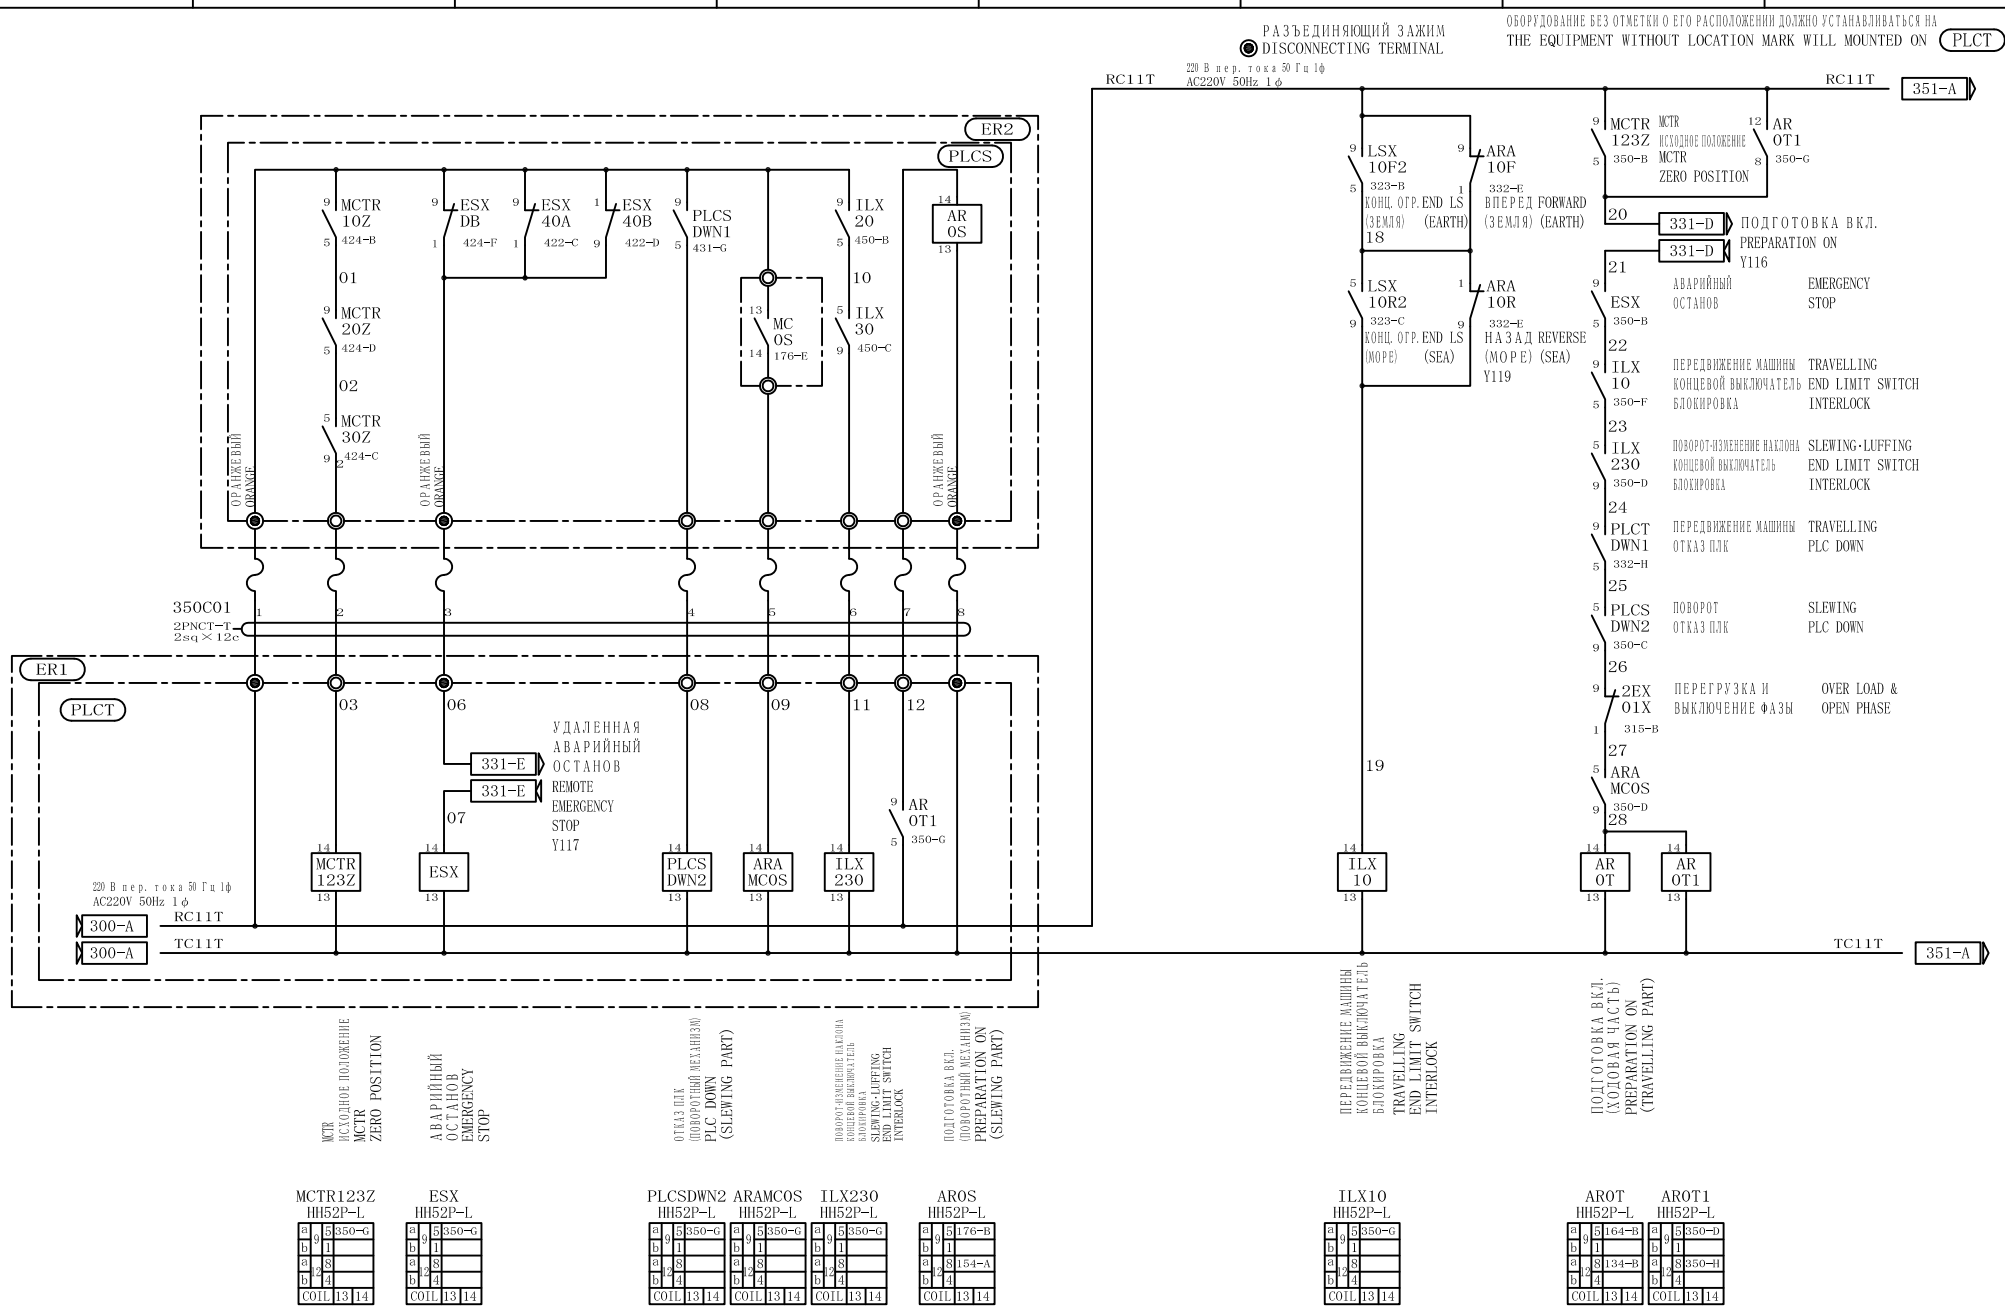

REVISION NO	DETAIL	DATE	APPROVED	CHECKED	DESIGNED

株式会社 三井三池製作所
MITSUIMIIKE MACHINERY CO., LTD.

APPROVED	CHECKED	DESIGNED	DATE
T. NISHIYAMA	M. TANAKA	E. CHO	2015/1/15


TITLE
PLCT
ЦЕПЬ УПРАВЛЕНИЯ
CONTROL CIRCUIT

DRAWING NO. E3140172

SHEET NO. 350

A	B	C	D	E	F	G	H

ОБОРУДОВАНИЕ БЕЗ ОТМЕТКИ О ЕГО РАСПОЛОЖЕНИИ ДОЛЖНО УСТАНАВЛИВАТЬСЯ НА
THE EQUIPMENT WITHOUT LOCATION MARK WILL MOUNTED ON PLCT

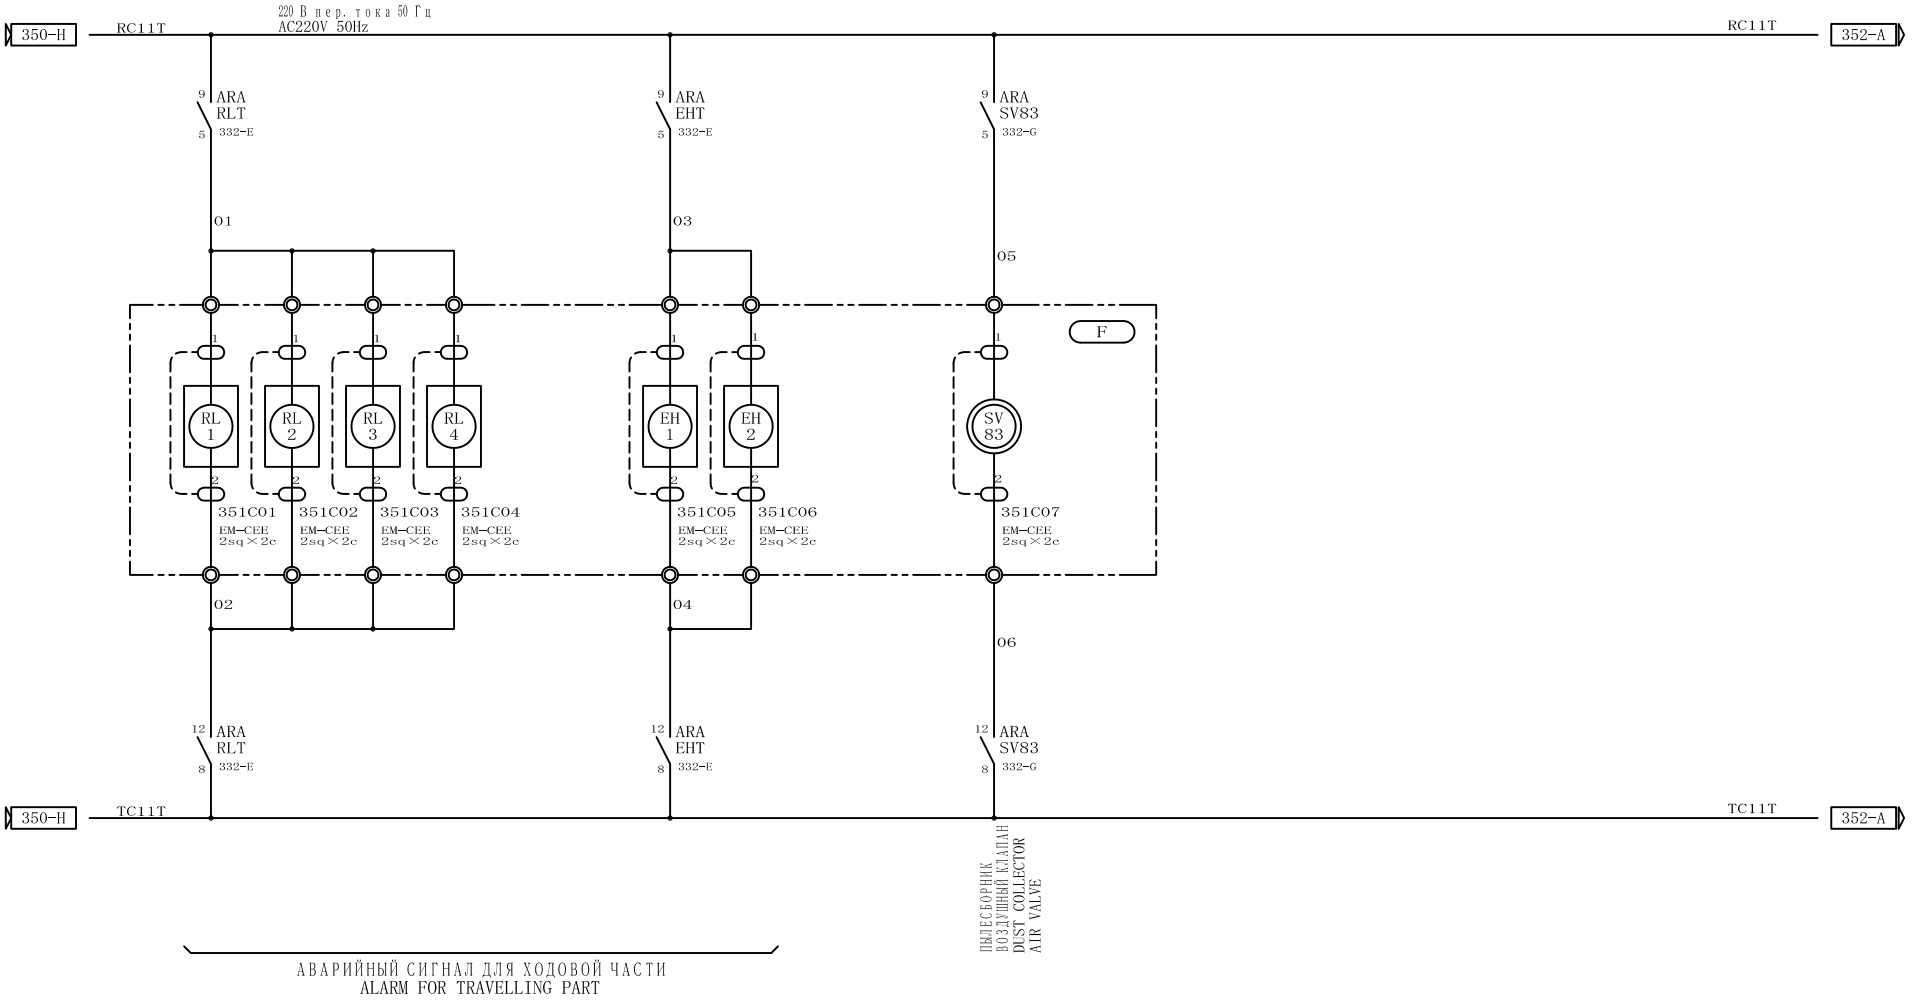

RL : ПРОБЛЕСКОВЫЙ МАЯЧОК
EH : ЭЛЕКТРИЧЕСКИЙ ЗВУКОВОЙ СИГНАЛ
RL : REVOLVING LIGHT
EH : ELECTRICAL HORN

REVISION NO	DETAIL	DATE	APPROVED	CHECKED	DESIGNED

株式会社 三井三池製作所
MITSUIMIIKE MACHINERY CO., LTD.

APPROVED	CHECKED	DESIGNED	DATE
T. NISHIYAMA	M. TANAKA	E. CHO	2015/1/15


TITLE: PLCT
ЦЕПЬ СИГНАЛИЗАЦИИ (1)
ALARM CIRCUIT (1)

DRAWING NO. E3140172

SHEET NO. 351

A	B	C	D	E	F	G	H

ОБОРУДОВАНИЕ БЕЗ ОТМЕТКИ О ЕГО РАСПОЛОЖЕНИИ ДОЛЖНО УСТАНАВЛИВАТЬСЯ НА
THE EQUIPMENT WITHOUT LOCATION MARK WILL MOUNTED ON PLCT

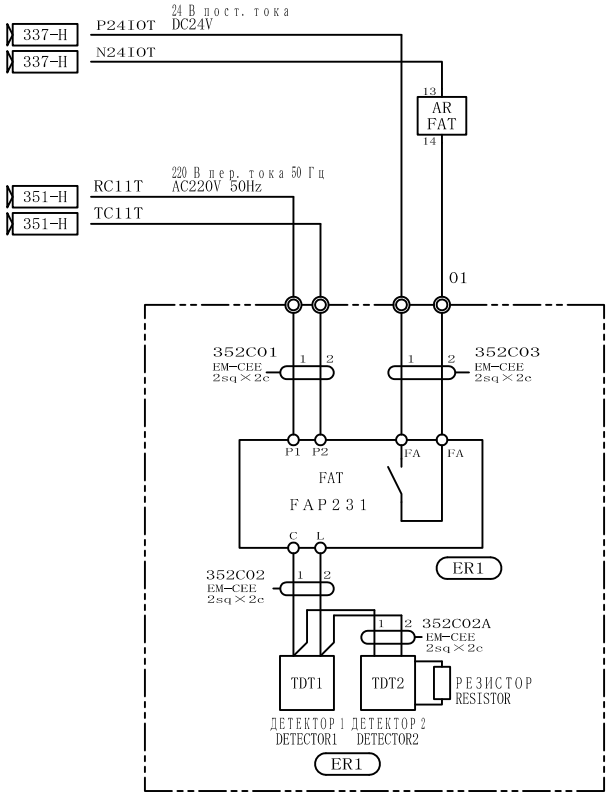

ЭЛЕКТРОЩИТОВАЯ
ПОЖАРНАЯ СИГНАЛИЗАЦИЯ
(ПЕРЕДВИЖЕНИЕ МАШИНЫ)

ELECTRICAL ROOM
FIRE ALARM
(TRAVELLING)

ARFAT
HH52P-L

a	9	5	316-E
b		1	
a	12	8	
b		4	
COIL		13	14

REVISION NO	DETAIL	DATE	APPROVED	CHECKED	DESIGNED


株式会社 三井三池製作所
MITSUIMIIKE MACHINERY CO., LTD.

APPROVED	CHECKED	DESIGNED	DATE
T.NISHIYAMA	M.TANAKA	E.CHO	2015/1/15

TITLE
PLCT
ЦЕПЬ СИГНАЛИЗАЦИИ (2)
ALARM CIRCUIT (2)

DRAWING NO.
E3140172

SHEET NO. 352

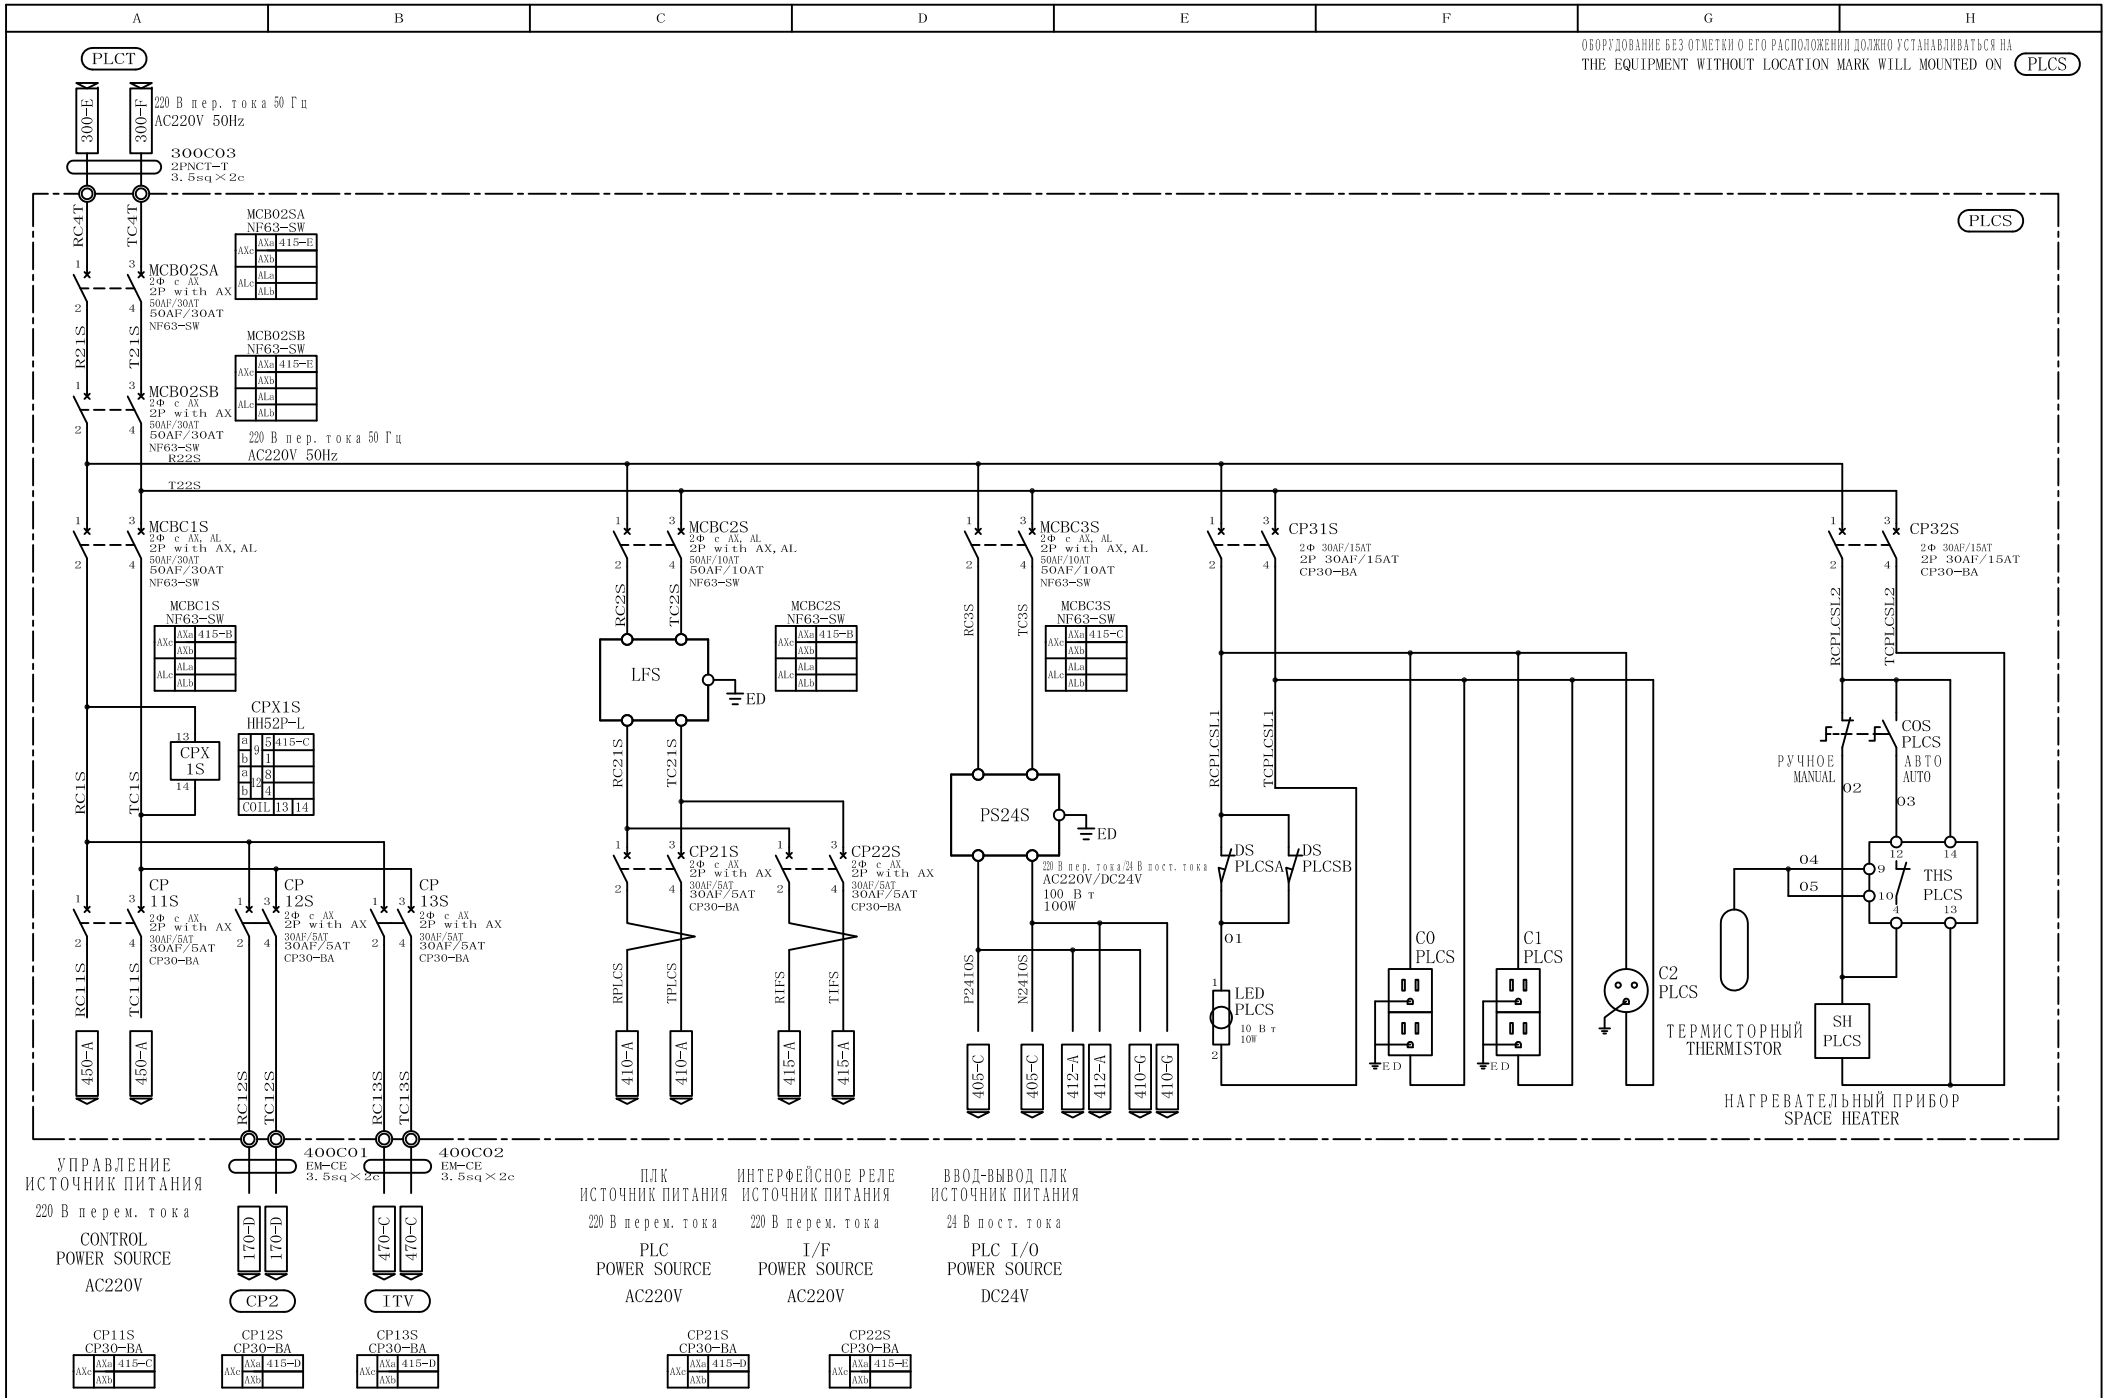

REVISION NO	DETAIL	DATE	APPROVED	CHECKED	DESIGNED

株式会社 三井三池製作所
MITSUIMIKE MACHINERY CO., LTD.

APPROVED	CHECKED	DESIGNED	DATE
T.NISHIYAMA	M.TANAKA	E.CHO	2015/1/15

TITLE
PLCS
ЦЕПЬ УПРАВЛЕНИЯ ПИТАНИЕМ
CONTROL POWER CIRCUIT

DRAWING NO. E3140172

SHEET NO. 400

A	B	C	D	E	F	G	H

ОБОРУДОВАНИЕ БЕЗ ОТМЕТКИ О ЕГО РАСПОЛОЖЕНИИ ДОЛЖНО УСТАНАВЛИВАТЬСЯ НА
THE EQUIPMENT WITHOUT LOCATION MARK WILL MOUNTED ON (PLCS)


БЛОК PLCS
PLCS UNIT

			0	1	2	3	4	5	6	7	8	9	10	11
	БЛОК ПИТАНИЯ POWER UNIT	МОДУЛЬ ЦП CPU UNIT	МОДУЛЬ ETHERNET ETHERNET UNIT	БЛОК ДАТЧИКА АБС ABS TRANSMITTER UNIT	АЦП A/D UNIT	АЦП A/D UNIT	ВХОДНОЕ УСТРОЙСТВО INPUT UNIT	ВХОДНОЕ УСТРОЙСТВО INPUT UNIT	ВХОДНОЕ УСТРОЙСТВО INPUT UNIT	ВЫХОДНОЕ УСТРОЙСТВО OUTPUT UNIT	ВЫХОДНОЕ УСТРОЙСТВО OUTPUT UNIT	(ЗАЗОР) (SPACE)	(ЗАЗОР) (SPACE)	(ЗАЗОР) (SPACE)
	Q61P	Q06HCPU	QJ71E71-100	VS-Q62B-M2R	Q68ADI	Q64DAN	QX42	QX42	QX42	QY42P	QY40P			
□□			XY200 ～ XY21F (SH. 410) (32)	XY220 ～ XY23F (SH. 411) (32)	XY240 ～ XY24F (SH. 412) (16)	XY250 ～ XY25F (SH. 413) (16)	X260 ～ X29F (SH. 415) ～ (SH. 418) (64)	X2A0 ～ X2DF (SH. 419) ～ (SH. 422) (64)	X2E0 ～ X31F (SH. 423) ～ (SH. 426) (64)	Y320 ～ Y35F (SH. 430) ～ (SH. 433) (64)	Y360 ～ Y36F (SH. 434) (16)			

БАЗОВЫЙ БЛОК : Q312B
BASE UNIT : Q312B

IU-T□: ЗАЖИМ РЕЛЕ (32-КОНТАКТНЫЙ ВХОД)
IU-T□: RELAY TERMINAL (32 POINT INPUT)

OU-T□: ЗАЖИМ РЕЛЕ (32-КОНТАКТНЫЙ ВЫХОД)
OU-T□: RELAY TARMINAL (32 POINT OUTPUT)

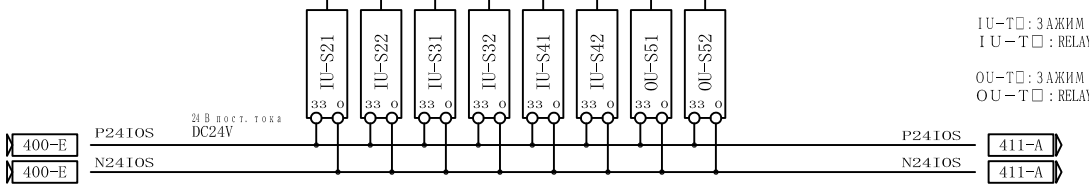

REVISION NO	DETAIL	DATE	APPROVED	CHECKED	DESIGNED

株式会社 三井三池製作所
MITSUIMIIKE MACHINERY CO., LTD.

APPROVED	CHECKED	DESIGNED	DATE
T. NISHIYAMA	M. TANAKA	E. CHO	2015/1/15

TITLE: PLCS
СИСТЕМА НА ОСНОВЕ ПЛК
PLC SYSTEM

DRAWING NO. E3140172

SHEET NO. 405

A	B	C	D	E	F	G	H

ОБОРУДОВАНИЕ БЕЗ ОТМЕТКИ О ЕГО РАСПОЛОЖЕНИИ ДОЛЖНО УСТАНАВЛИВАТЬСЯ НА
THE EQUIPMENT WITHOUT LOCATION MARK WILL MOUNTED ON PLCS

СЛОТ No. SLOT No.			0
МОДЕЛЬ MODEL	СИЛОВАЯ УСТАНОВКА Q61P POWER UNIT Q61P	ЦП Q06HCPU CPU Q06HCPU	МОДУЛЬ ETHERNET QJ71E71-100 ETHERNET UNIT QJ71E71-100
СИГНАЛ SIGNAL			YX200 - YX21F
КЛЕММА TERMINAL			

S3 : 192.168.10.3
S4 : 192.168.10.4

ВВОД
INPUT
LG FG
ED

410C03
КАБЕЛЬ ЛВС
LAN CABLE

ПЕРЕКЛЮЧЕНИЕ
КОНЦЕНТРАТОР
SWITCHING
HUB

220В пер. тока, 50 Гц
AC220V, 50Hz

ER2
СИСТЕМА БЕСПРОВОДНОЙ СЕТИ
WIRELESS LAN SYSTEM
F

410C07
КОАКСИАЛЬНЫЙ КАБЕЛЬ
COAX CABLE

410C06
КАБЕЛЬ ЛВС
LAN CABLE

ДОСТУП
ТОЧКА
ACCESS
POINT

АНТЕННА
ANTENNA

220В перем. тока
AC220V
400-C RPLCS
400-C TPLCS

410C05
КАБЕЛЬ ЛВС
LAN CABLE

24В пост. тока
DC24V
400-E P24IOS 1
400-E N24IOS 2

410C02
EM-CEE
2sq×2c

C2
PLCS
(ЛИЦЕВАЯ ПОВЕРХНОСТЬ ПАНЕЛИ)
(FACE OF PANEL)
ED

410C04
КАБЕЛЬ ЛВС
LAN CABLE

MCV3
МЕДИА
КОНВЕРТЕР
MEDIA
CONVERTOR

220В пер. тока, 50 Гц
AC220V, 50Hz

SC
FC
FC
FC
FC

310C01
ОПТОВОЛОКОННЫЙ КАБЕЛЬ
OPTICAL CABLE
VCT
GI50/125-9c

1 2 3 4 5 6 7 8 9

310101 310102 310103 310104 **105 **106 **107 **108 **109

410C01
EM-CEE
2sq×2c

410C08
ОПТОВОЛОКОННЫЙ КАБЕЛЬ
OPTICAL CABLE
GI50/125×2c

410C09
ОПТОВОЛОКОННЫЙ КАБЕЛЬ
OPTICAL CABLE
GI50/125×2c

DB
GOT
GT1695M-XTBA
(15 дюймов)
(15inch)
ED

S3 : 192.168.10.23
S4 : 192.168.10.24

310-G 310-G 310-G 310-G
310-F 310-F 310-F 310-F 310-F
470-B 470-B
480-A 480-A

PLCT
(SH. 310)

1TV
(SH. 470)

DA
(SH. 480)

**: ОПТОВОЛОКОННАЯ ЛИНИЯ №.
**: OPTICAL CABLE LINE No.
R5 : R5101～R5109
R6 : R6101～R6109
R7 : R7101～R7109
R8 : R8101～R8109
S3 : S3101～S3109
S4 : S4101～S4109

REVISION NO	DETAIL	DATE	APPROVED	CHECKED	DESIGNED

株式会社 三井三池製作所
MITSUIMIKE MACHINERY CO., LTD.

APPROVED	CHECKED	DESIGNED	DATE
T.NISHIYAMA	M.TANAKA	E.CHO	2015/1/15

TITLE
PLCS
СХЕМА ЭЛЕКТРОПИТАНИЯ, ЦП И СЕТИ
POWER, CPU & NETWORK CIRCUIT


DRAWING NO. E3140172

SHEET NO. 410

A	B	C	D	E	F	G	H

ОБОРУДОВАНИЕ БЕЗ ОТМЕТКИ О ЕГО РАСПОЛОЖЕНИИ ДОЛЖНО УСТАНАВЛИВАТЬСЯ НА
THE EQUIPMENT WITHOUT LOCATION MARK WILL MOUNTED ON PLCS

СЛОТ No. SLOT No.	1						
МОДЕЛЬ MODEL	VS-Q62B-M2R ДАТЧИК АБС (антиблокировочной тормозной системы) VS-Q62B-M2R ABS TRANSMITTER UNIT (XY220 - XY23F)						
СИГНАЛ SIGNAL		(ЗАЗОР) (SPACE)	ТОК ВЕЛИЧИНА УСТАВКИ CURRENT VALUE SETUP	(ЗАЗОР) (SPACE)	12/24В пост. тока DC12/24V	12/24В пост. тока DC12/24V	(ЗАЗОР) (SPACE)
КЛЕММА TERMINAL		B12 - B5	B4	B3	B2	B1	A12 - A1

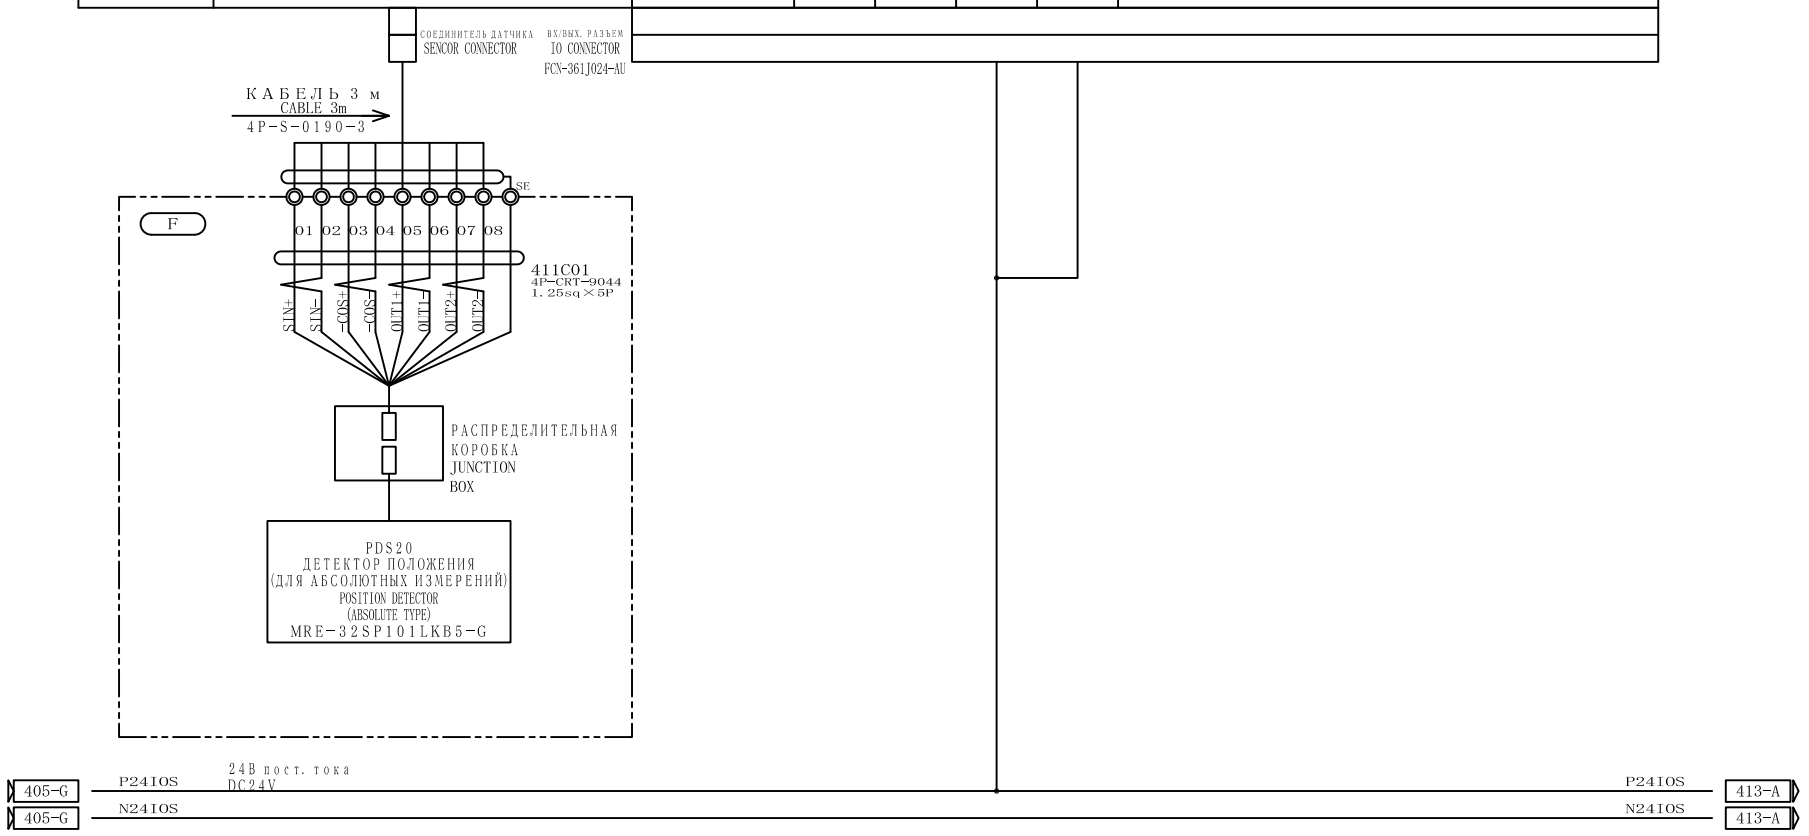

REVISION NO	DETAIL	DATE	APPROVED	CHECKED	DESIGNED

株式会社 三井三池製作所
MITSUIMIIKE MACHINERY CO., LTD.

APPROVED	CHECKED	DESIGNED	DATE
T.NISHIYAMA	M.TANAKA	E.CHO	2015/1/15

TITLE PLCS
КОНТУР ДАТЧИКА АБС
ABS TRANSMITTER CIRCUIT
(XY22-XY23)


DRAWING NO. E3140172

SHEET NO. 411

A	B	C	D	E	F	G	H

ОБОРУДОВАНИЕ БЕЗ ОТМЕТКИ О ЕГО РАСПОЛОЖЕНИИ ДОЛЖНО УСТАНАВЛИВАТЬСЯ НА
THE EQUIPMENT WITHOUT LOCATION MARK WILL MOUNTED ON PLCS

СЛОТ № SLOT No.	2																	
МОДЕЛЬ MODEL	Q68ADI АЦП Q68ADI A/D UNIT (XY240~XY24F)																	
СИГНАЛ SYGNAL	CH1		CH2		CH3		CH4		CH5		CH6		CH7		CH8			
	I+	I−	I+	I−	I+	I−	I+	I−	I+	I−	I+	I−	I+	I−	I+	I−	AG	FG
КЛЕММА TERMINAL	1	2	3	4	5	6	7	8	9	10	11	12	13	14	15	16	17	18

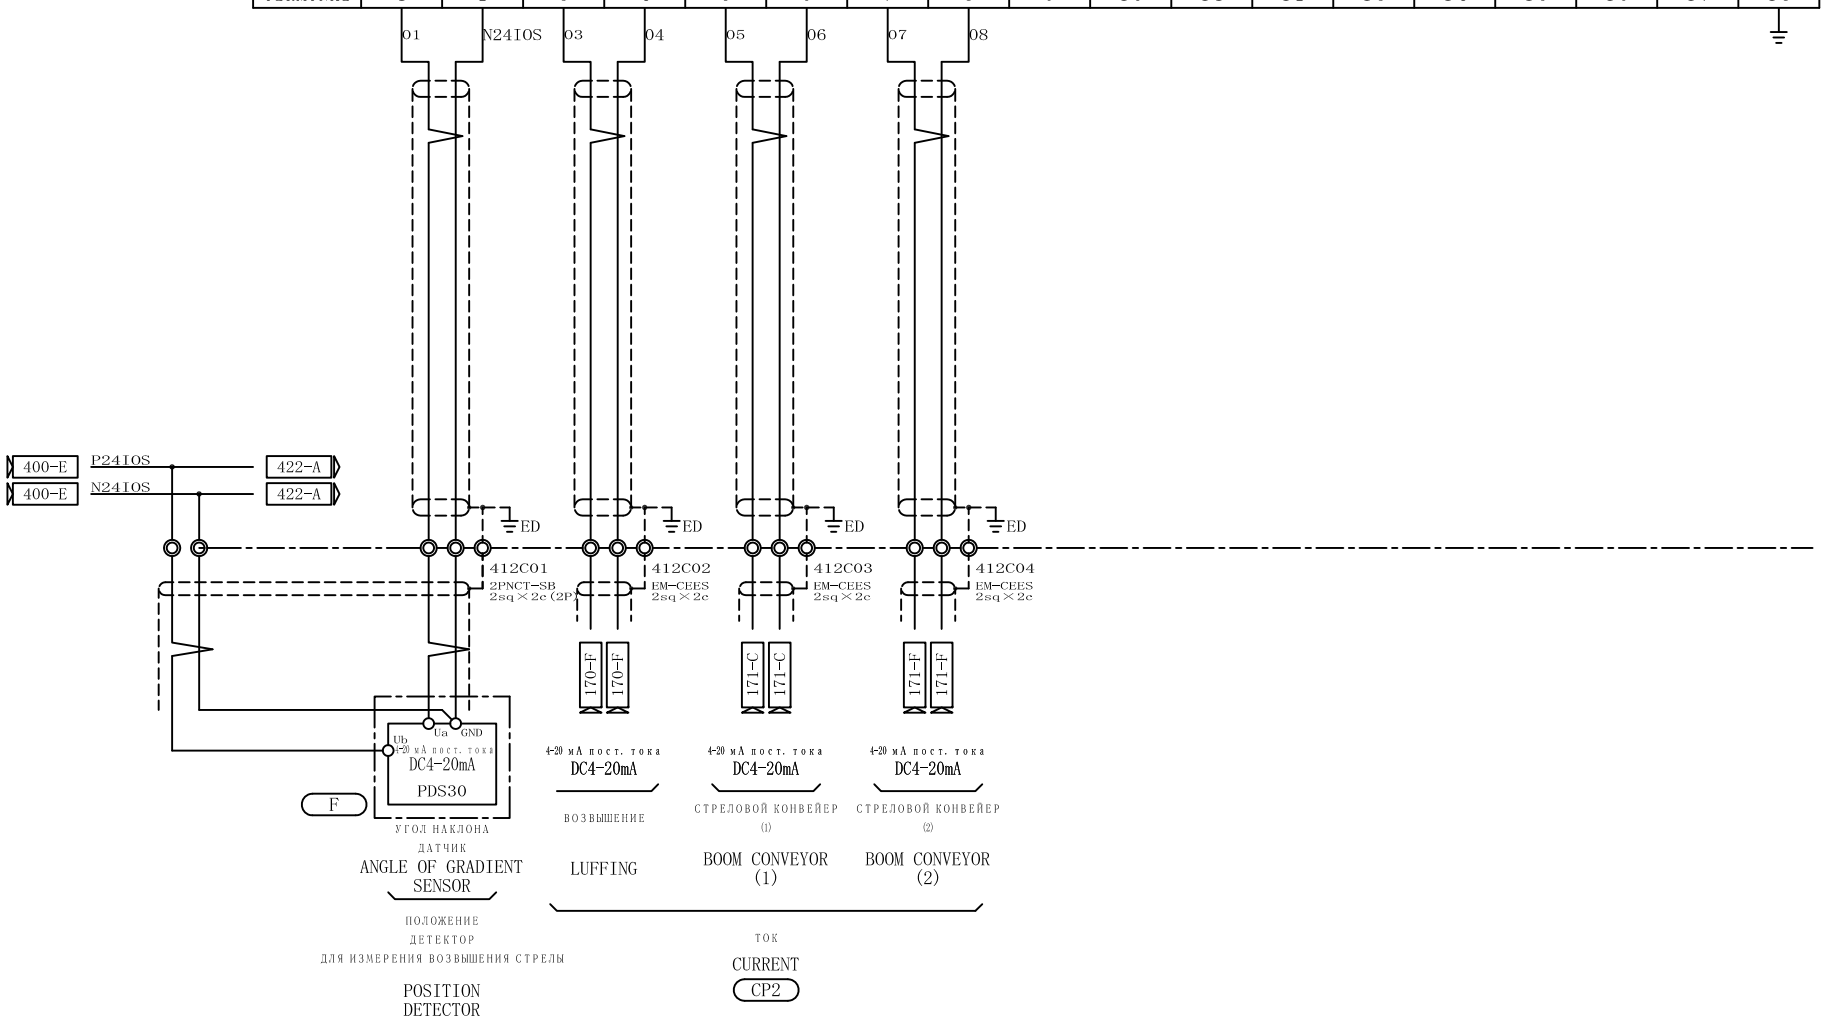

REVISION NO	DETAIL	DATE	APPROVED	CHECKED	DESIGNED

株式会社 三井三池製作所
MITSUIMIIKE MACHINERY CO., LTD.

APPROVED	CHECKED	DESIGNED	DATE
T.NISHIYAMA	M.TANAKA	E.CHO	2015/1/15

TITLE: PLCS
КОНТУР АЦП (XY24)
A/D CIRCUIT (XY24)


DRAWING NO.: E3140172

SHEET NO.: 412

A	B	C	D	E	F	G	H

ОБОРУДОВАНИЕ БЕЗ ОТМЕТКИ О ЕГО РАСПОЛОЖЕНИИ ДОЛЖНО УСТАНАВЛИВАТЬСЯ НА
THE EQUIPMENT WITHOUT LOCATION MARK WILL MOUNTED ON PLCS

СЛОТ № SLOT No.	3																		
МОДЕЛЬ MODEL	Q64DAN БЛОК АНАЛОГОВОГО ВЫВОДА Q64DAN ANALOG OUTPUT UNIT (XY250～XY25F)																		
СИГНАЛ SYGNAL	CH1			ЗАЗОР SPACE	CH2			ЗАЗОР SPACE	CH3			ЗАЗОР SPACE	CH4			ЗАЗОР SPACE			
	V+	ОБЩ. COM	I+		V+	ОБЩ. COM	I+		V+	ОБЩ. COM	I+		V+	ОБЩ. COM	I+		24V	24G	FG
КЛЕММА TERMINAL	1	2	3	4	5	6	7	8	9	10	11	12	13	14	15	16	17	18	

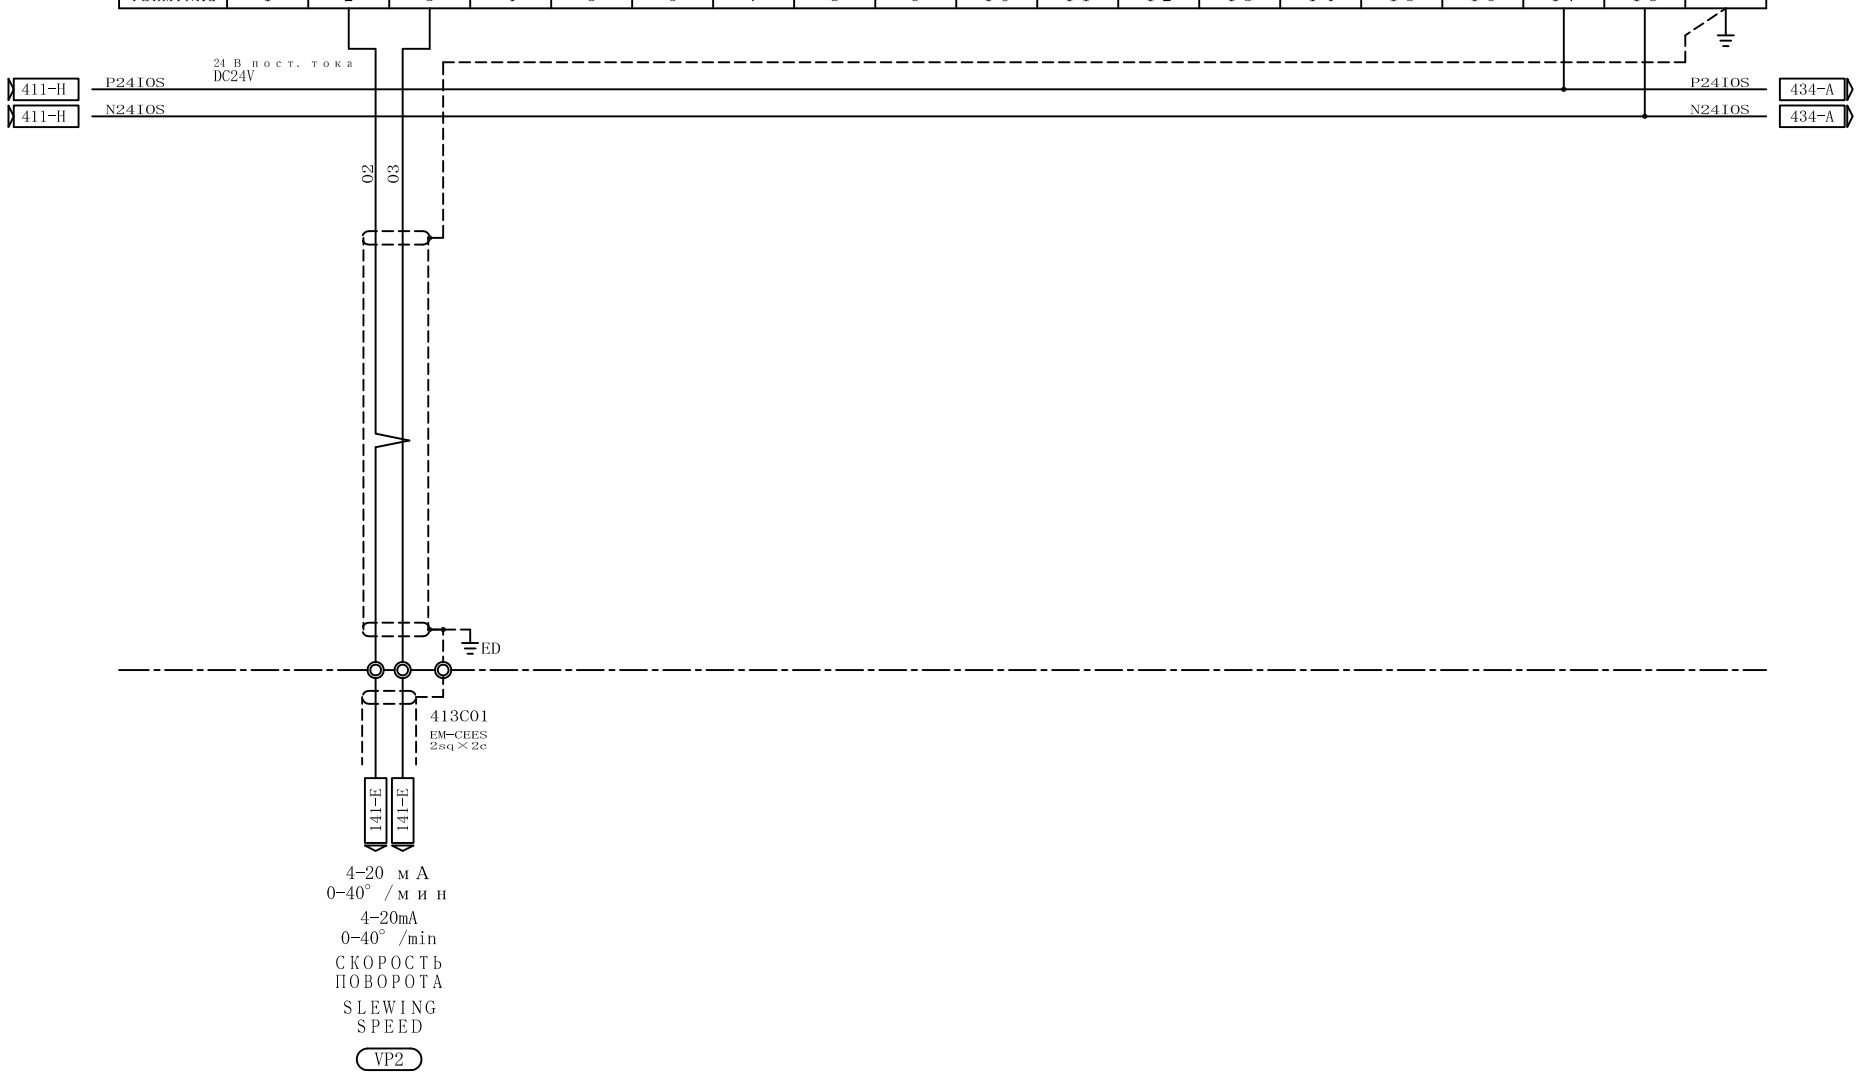


REVISION NO	DETAIL	DATE	APPROVED	CHECKED	DESIGNED

株式会社 三井三池製作所
MITSUIMIKE MACHINERY CO., LTD.

APPROVED	CHECKED	DESIGNED	DATE	TITLE	DRAWING NO.	SHEET NO.
T.NISHIYAMA	M.TANAKA	E.CHO	2015/1/15	PLCS КОНТУР АЦП (XY25) A/D CIRCUIT (XY25)	E3140172	413

A	B	C	D	E	F	G	H

ОБОРУДОВАНИЕ БЕЗ ОТМЕТКИ О ЕГО РАСПОЛОЖЕНИИ ДОЛЖНО УСТАНАВЛИВАТЬСЯ НА
THE EQUIPMENT WITHOUT LOCATION MARK WILL MOUNTED ON PLCS

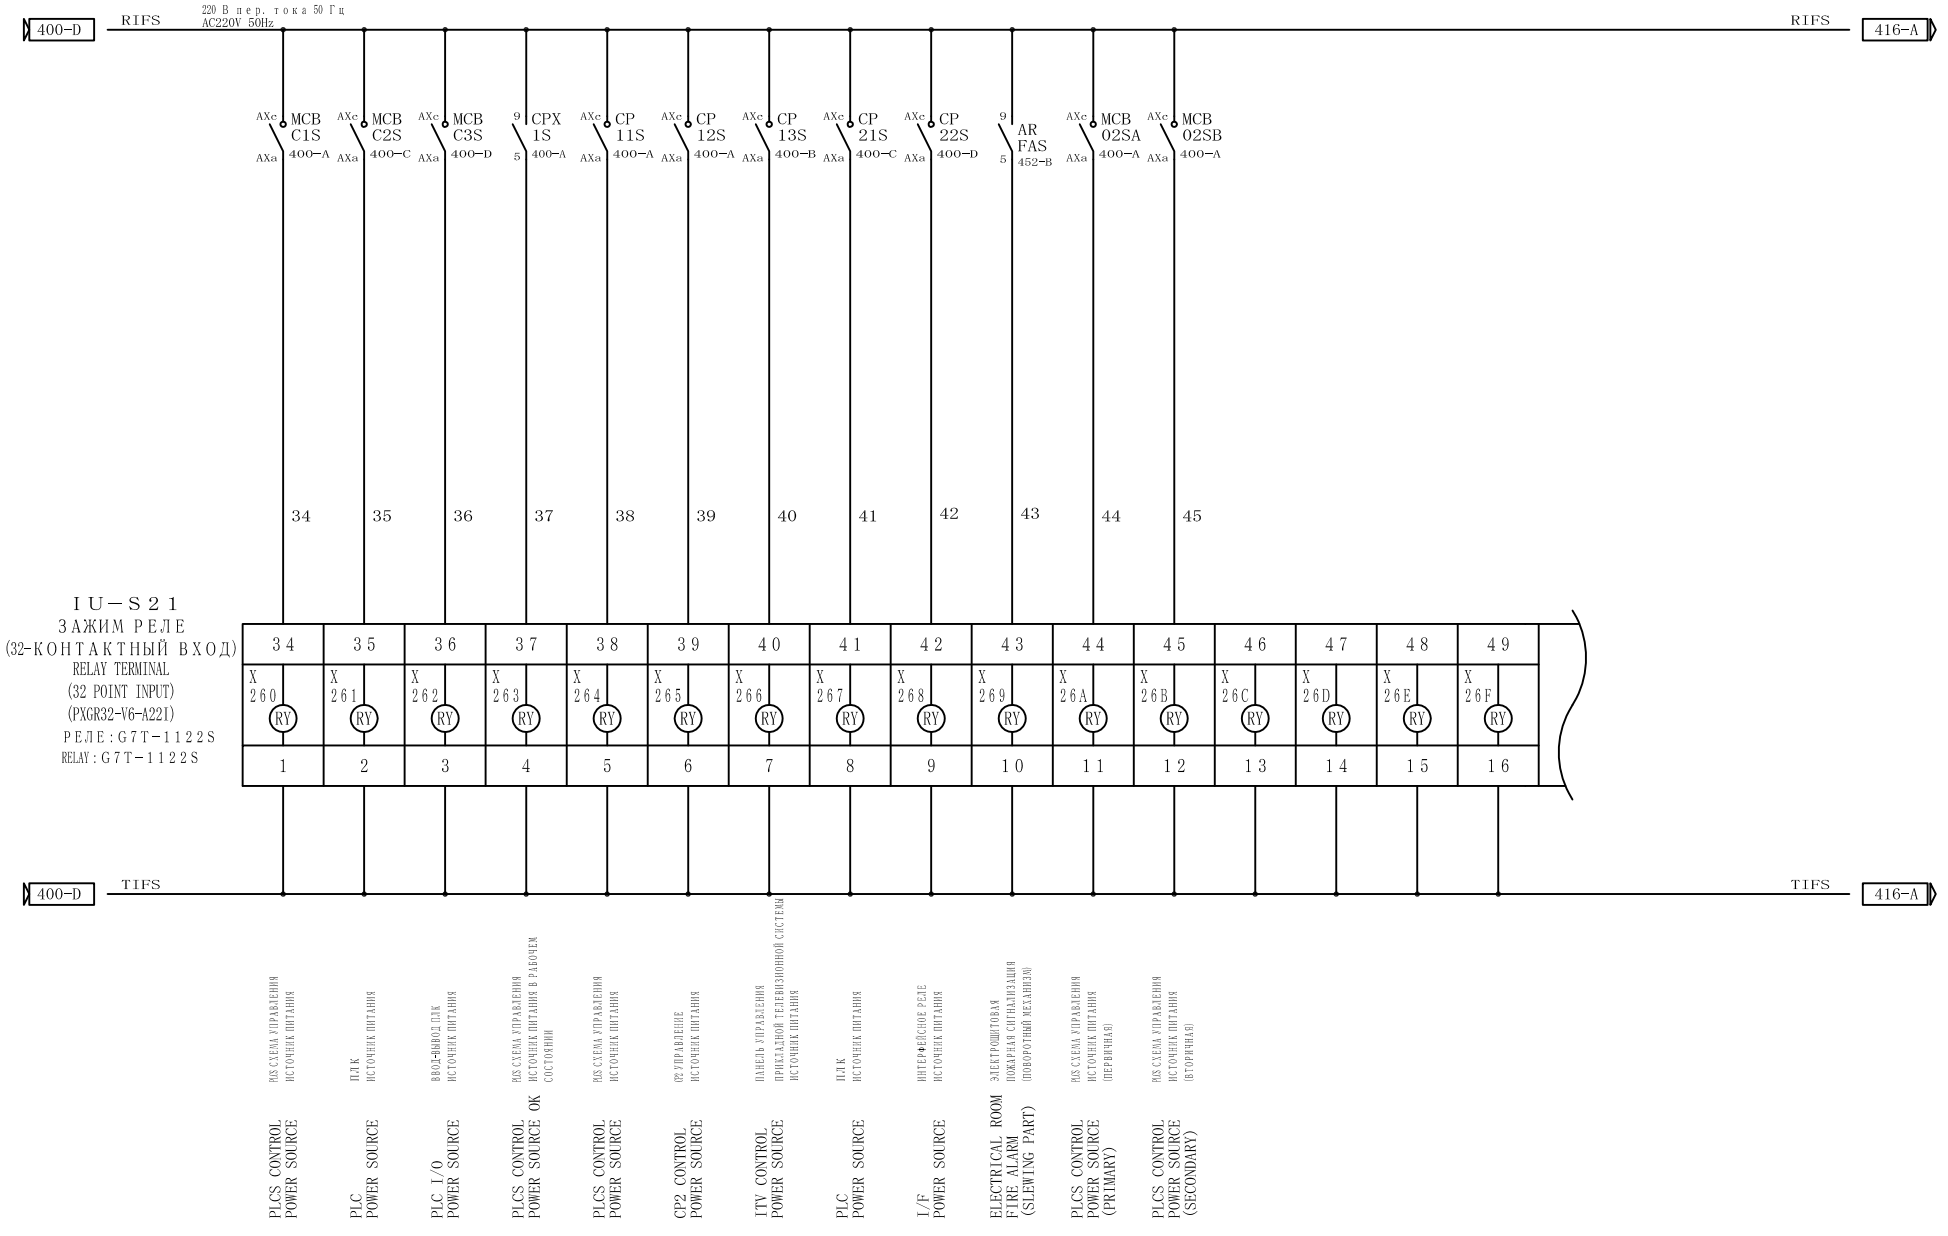

REVISION NO	DETAIL	DATE	APPROVED	CHECKED	DESIGNED

株式会社 三井三池製作所
MITSUIMIKE MACHINERY CO., LTD.

APPROVED	CHECKED	DESIGNED	DATE
T.NISHIYAMA	M.TANAKA	E.CHO	2015/1/15


TITLE
PLCS
ВХОДНАЯ ЦЕПЬ ПОСТ. ТОКА (X26)
DC INPUT CIRCUIT (X26)

DRAWING NO.
E3140172

SHEET NO.
415

РАЗЪЕДИНЯЮЩИЙ ЗАЖИМ
DISCONNECTING TERMINAL

ОБОРУДОВАНИЕ БЕЗ ОТМЕТКИ О ЕГО РАСПОЛОЖЕНИИ ДОЛЖНО УСТАНАВЛИВАТЬСЯ НА
THE EQUIPMENT WITHOUT LOCATION MARK WILL MOUNTED ON PLCS

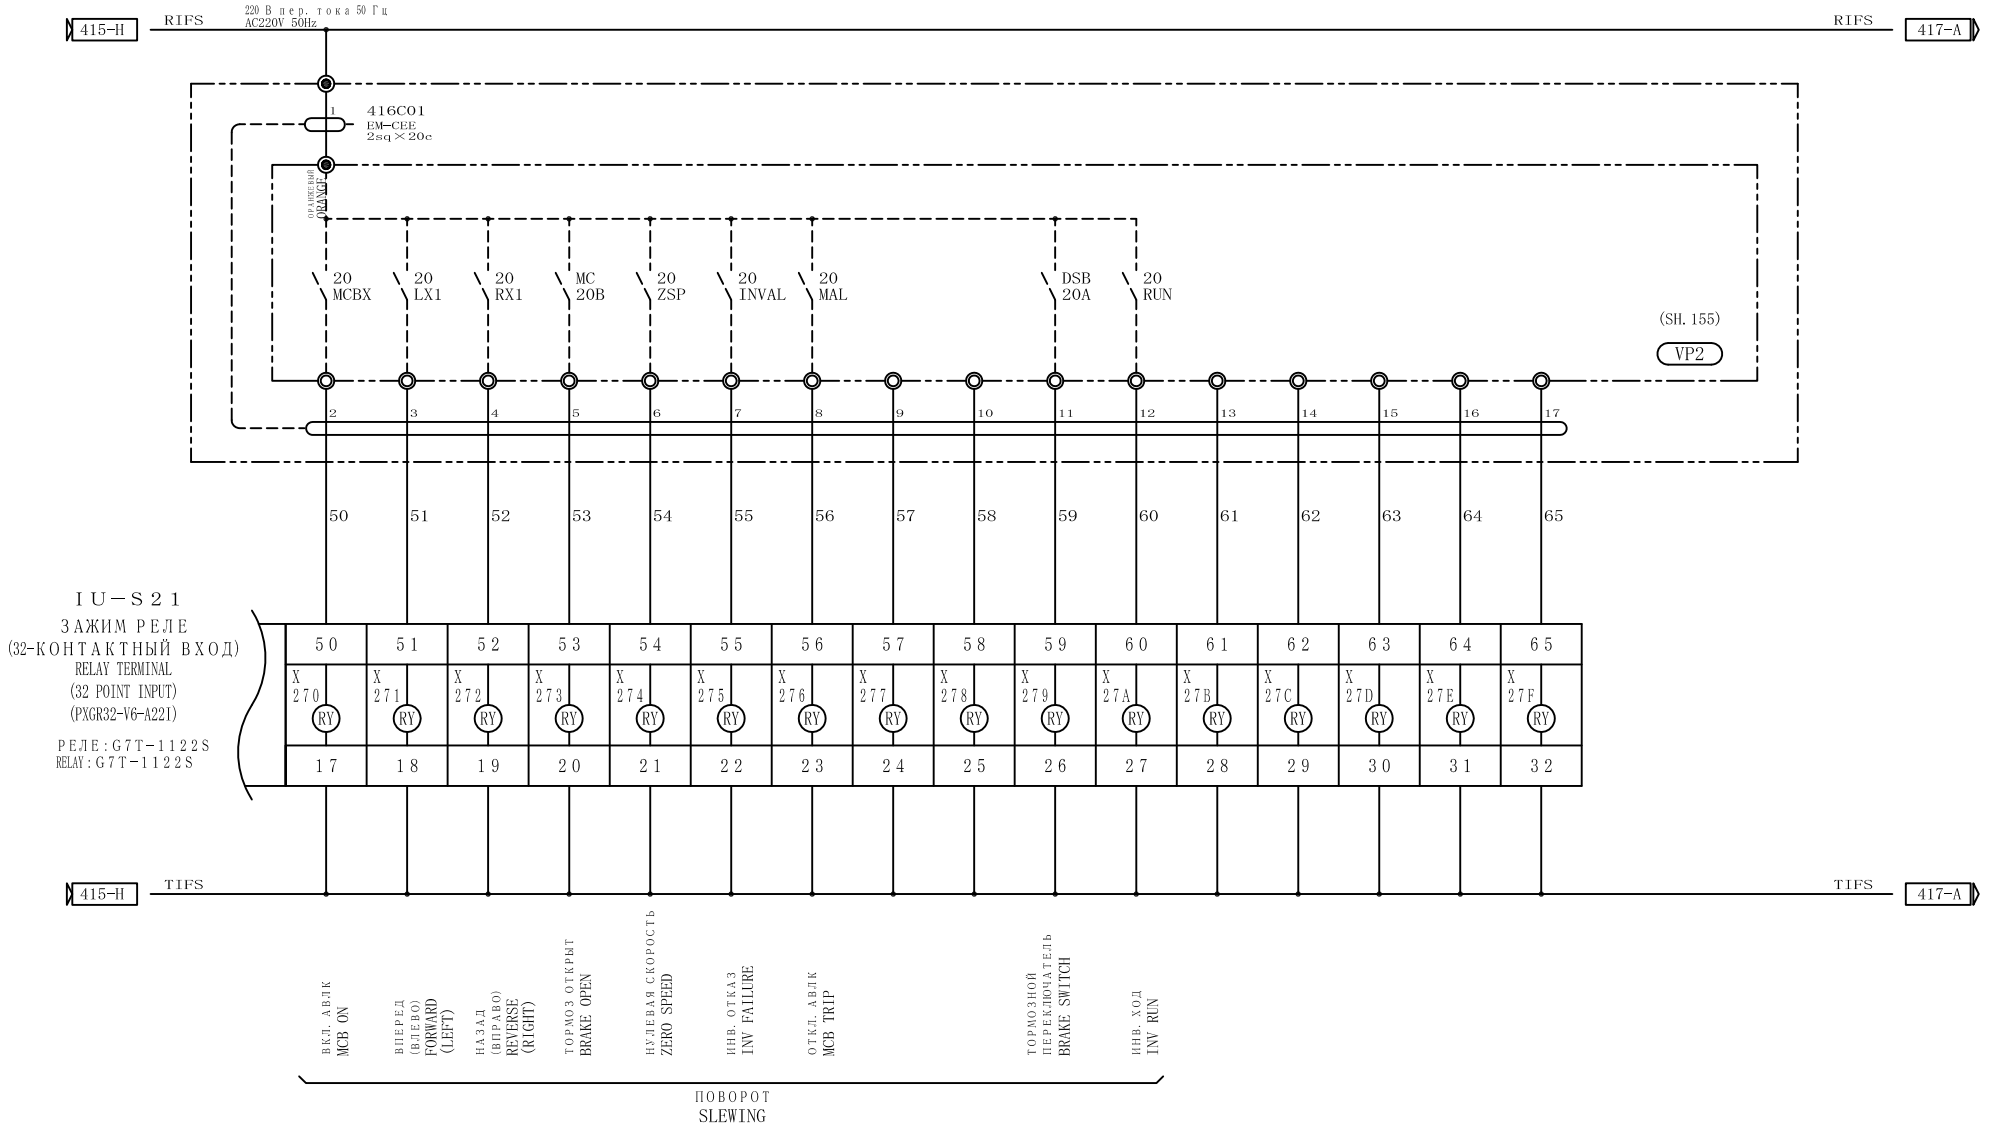

REVISION NO	DETAIL	DATE	APPROVED	CHECKED	DESIGNED

株式会社 三井三池製作所
MITSUIMIIKE MACHINERY CO., LTD.

APPROVED	CHECKED	DESIGNED	DATE
T.NISHIYAMA	M.TANAKA	E.CHO	2015/1/15

TITLE
PLCS
ВХОДНАЯ ЦЕПЬ ПОСТ. ТОКА (X27)
DC INPUT CIRCUIT (X27)


DRAWING NO.
E3140172

SHEET NO.
416

A	B	C	D	E	F	G	H

РАЗЪЕДИНЯЮЩИЙ ЗАЖИМ
DISCONNECTING TERMINAL

ОБОРУДОВАНИЕ БЕЗ ОТМЕТКИ О ЕГО РАСПОЛОЖЕНИИ ДОЛЖНО УСТАНАВЛИВАТЬСЯ НА
THE EQUIPMENT WITHOUT LOCATION MARK WILL MOUNTED ON PLCS

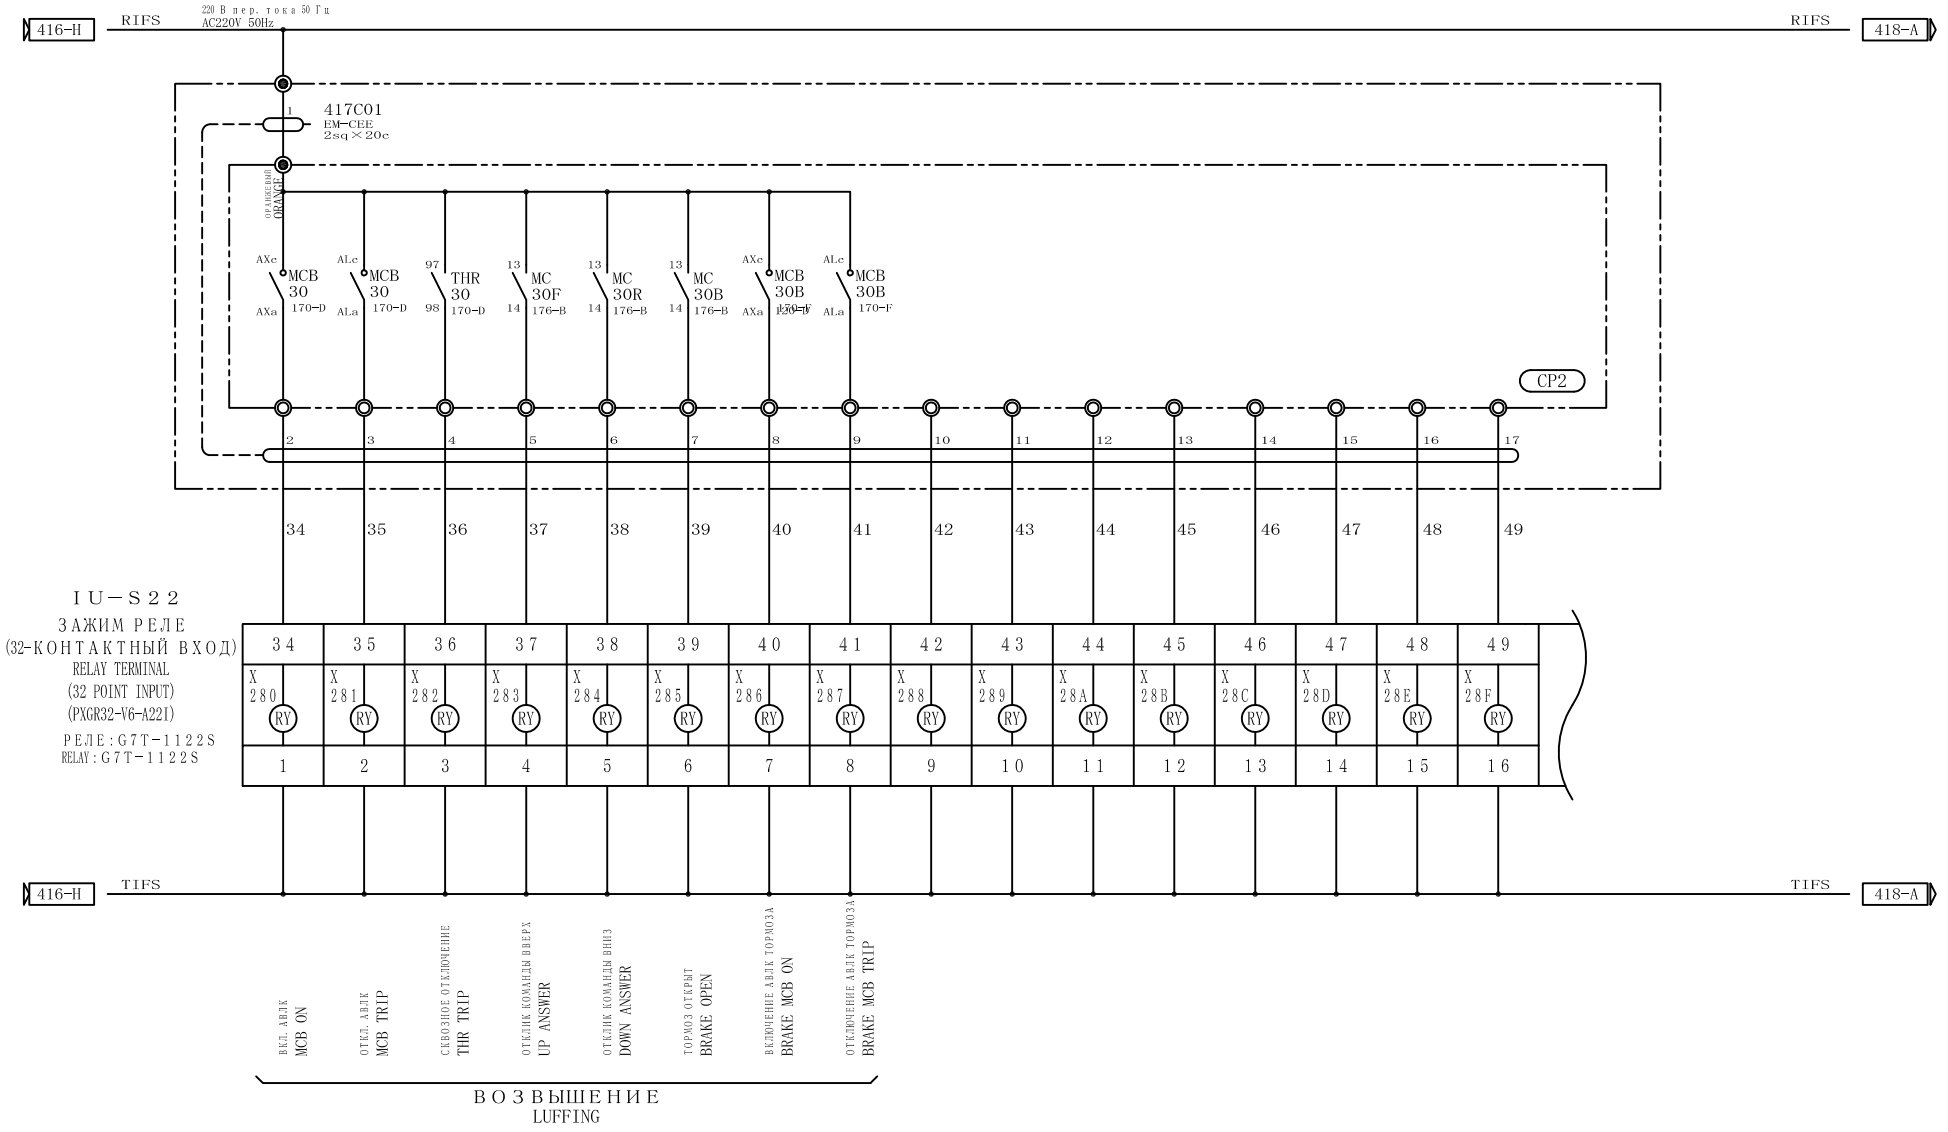

REVISION NO	DETAIL	DATE	APPROVED	CHECKED	DESIGNED

株式会社 三井三池製作所
MITSUIMIKE MACHINERY CO., LTD.

APPROVED	CHECKED	DESIGNED	DATE
T.NISHIYAMA	M.TANAKA	E.CHO	2015/1/15


TITLE
PLCS
ВХОДНАЯ ЦЕПЬ ПОСТ. ТОКА (X28)
DC INPUT CIRCUIT (X28)

DRAWING NO.
E3140172

SHEET NO. 417

РАЗЪЕДИНЯЮЩИЙ ЗАЖИМ
DISCONNECTING TERMINAL

ОБОРУДОВАНИЕ БЕЗ ОТМЕТКИ О ЕГО РАСПОЛОЖЕНИИ ДОЛЖНО УСТАНАВЛИВАТЬСЯ НА
THE EQUIPMENT WITHOUT LOCATION MARK WILL MOUNTED ON PLCS

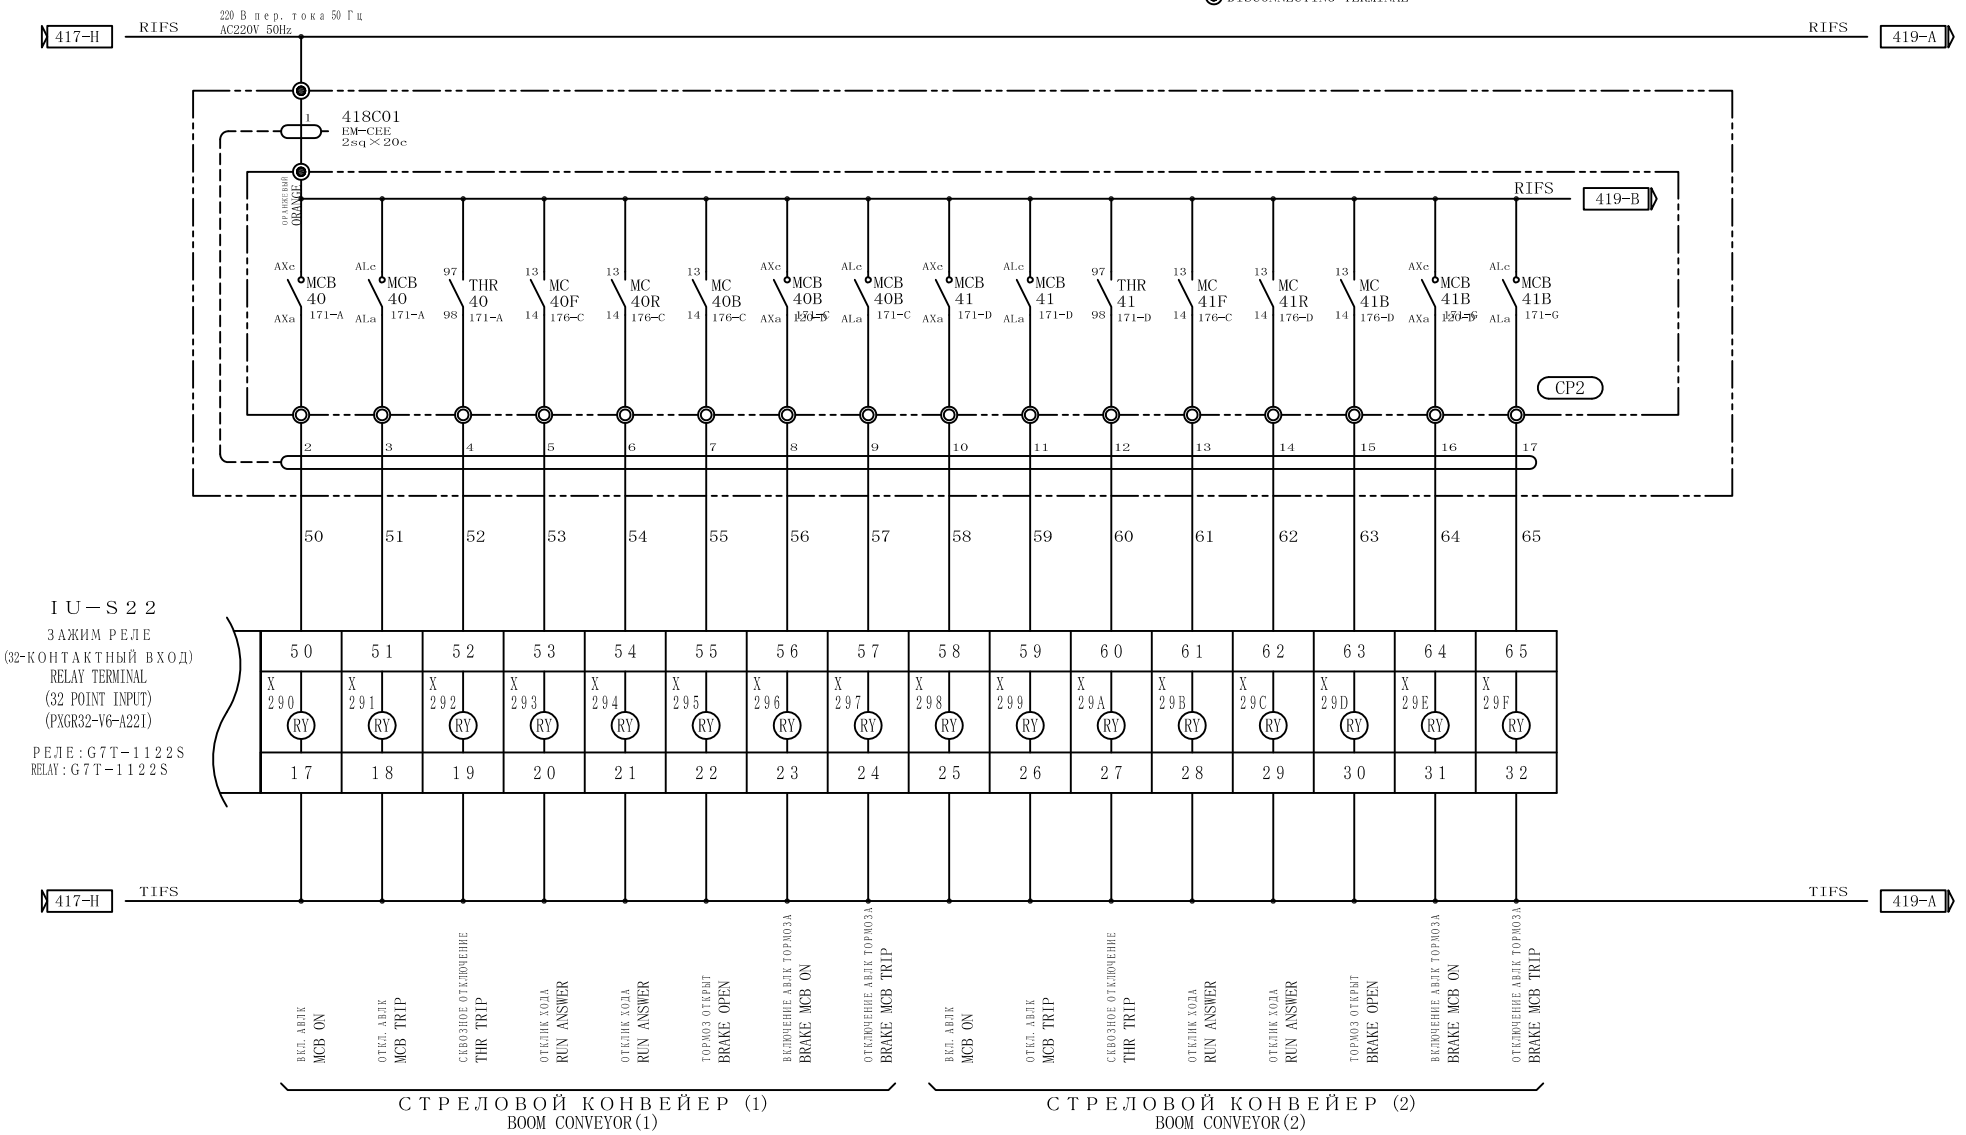

REVISION NO	DETAIL	DATE	APPROVED	CHECKED	DESIGNED

株式会社 三井三池製作所
MITSUIMIIKE MACHINERY CO., LTD.

APPROVED	CHECKED	DESIGNED	DATE
T.NISHIYAMA	M.TANAKA	E.CHO	2015/1/15

TITLE
PLCS
ВХОДНАЯ ЦЕПЬ ПОСТ. ТОКА (X29)
DC INPUT CIRCUIT (X29)

DRAWING NO. E3140172

SHEET NO. 418

A	B	C	D	E	F	G	H

ОБОРУДОВАНИЕ БЕЗ ОТМЕТКИ О ЕГО РАСПОЛОЖЕНИИ ДОЛЖНО УСТАНАВЛИВАТЬСЯ НА
THE EQUIPMENT WITHOUT LOCATION MARK WILL MOUNTED ON PLCS

418-H RIFS 220 В пер. тока 50 Гц AC220V 50Hz RIFS 420-A

418-G RIFS

AXc MCB 90 AXa 173-A
ALc MCB 90 ALa 173-A
515-C
AXc MCB 03S AXa 160-G
ALc MCB 03S ALa 160-G

CP2

419C01
EM-CEE
2sq×20c

1 2 3 4 5 6 7 8 9 10 11 12 13 14

34 35 515-C 36 515-C 37 38 39 40 41 42 43 44 45 46 47 48 49

IU-S31
ЗАЖИМ РЕЛЕ
(32-КОНТАКТНЫЙ ВХОД)
RELAY TERMINAL
(32 POINT INPUT)
(PXGR32L-V6-A22I)
РЕЛЕ:G7T-1122S
RELAY:G7T-1122S

34	35	36	37	38	39	40	41	42	43	44	45	46	47	48	49
X 2A0 RY	X 2A1 RY	X 2A2 RY	X 2A3 RY	X 2A4 RY	X 2A5 RY	X 2A6 RY	X 2A7 RY	X 2A8 RY	X 2A9 RY	X 2AA RY	X 2AB RY	X 2AC RY	X 2AD RY	X 2AE RY	X 2AF RY
1	2	3	4	5	6	7	8	9	10	11	12	13	14	15	16

418-H TIFS TIFS 420-A

1	ВКЛ. АВЛК MCB ON		
2	ОТКЛ. АВЛК MCB TRIP		
3	ОСВЕЩЕНИЕ ИСТОЧНИК ПИТАНИЯ ОТКЛЮЧЕНИЕ (ПОВОРОТНЫЙ МЕХАНИЗМ)	LIGHTING POWER SOURCE TRIP (SLEWING PART)	
4	ОТКЛИК ОСВЕЩЕНИЯ (ПОВОРОТНЫЙ МЕХАНИЗМ)	LIGHTING ANSWER (SLEWING PART)	
5	ОСВЕЩЕНИЕ ИСТОЧНИК ПИТАНИЯ ВКЛ. АВЛК (ПОВОРОТНЫЙ МЕХАНИЗМ)	LIGHTING POWER SOURCE MCB ON (SLEWING PART)	
6	ОСВЕЩЕНИЕ ИСТОЧНИК ПИТАНИЯ ОТКЛ. АВЛК (ПОВОРОТНЫЙ МЕХАНИЗМ)	LIGHTING POWER SOURCE MCB TRIP (SLEWING PART)	
7	СМАЗКА НАСОС	LUBRICATION PUMP	

REVISION NO	DETAIL	DATE	APPROVED	CHECKED	DESIGNED

株式会社 三井三池製作所
MITSUIMIIKE MACHINERY CO., LTD.

APPROVED	CHECKED	DESIGNED	DATE
T.NISHIYAMA	M.TANAKA	E.CHO	2015/1/15


TITLE PLCS
ВХОДНАЯ ЦЕПЬ ПОСТ. ТОКА (X2A)
DC INPUT CIRCUIT (X2A)

DRAWING NO. E3140172

SHEET NO. 419

A	B	C	D	E	F	G	H

ОБОРУДОВАНИЕ БЕЗ ОТМЕТКИ О ЕГО РАСПОЛОЖЕНИИ ДОЛЖНО УСТАНАВЛИВАТЬСЯ НА
THE EQUIPMENT WITHOUT LOCATION MARK WILL MOUNTED ON PLCS

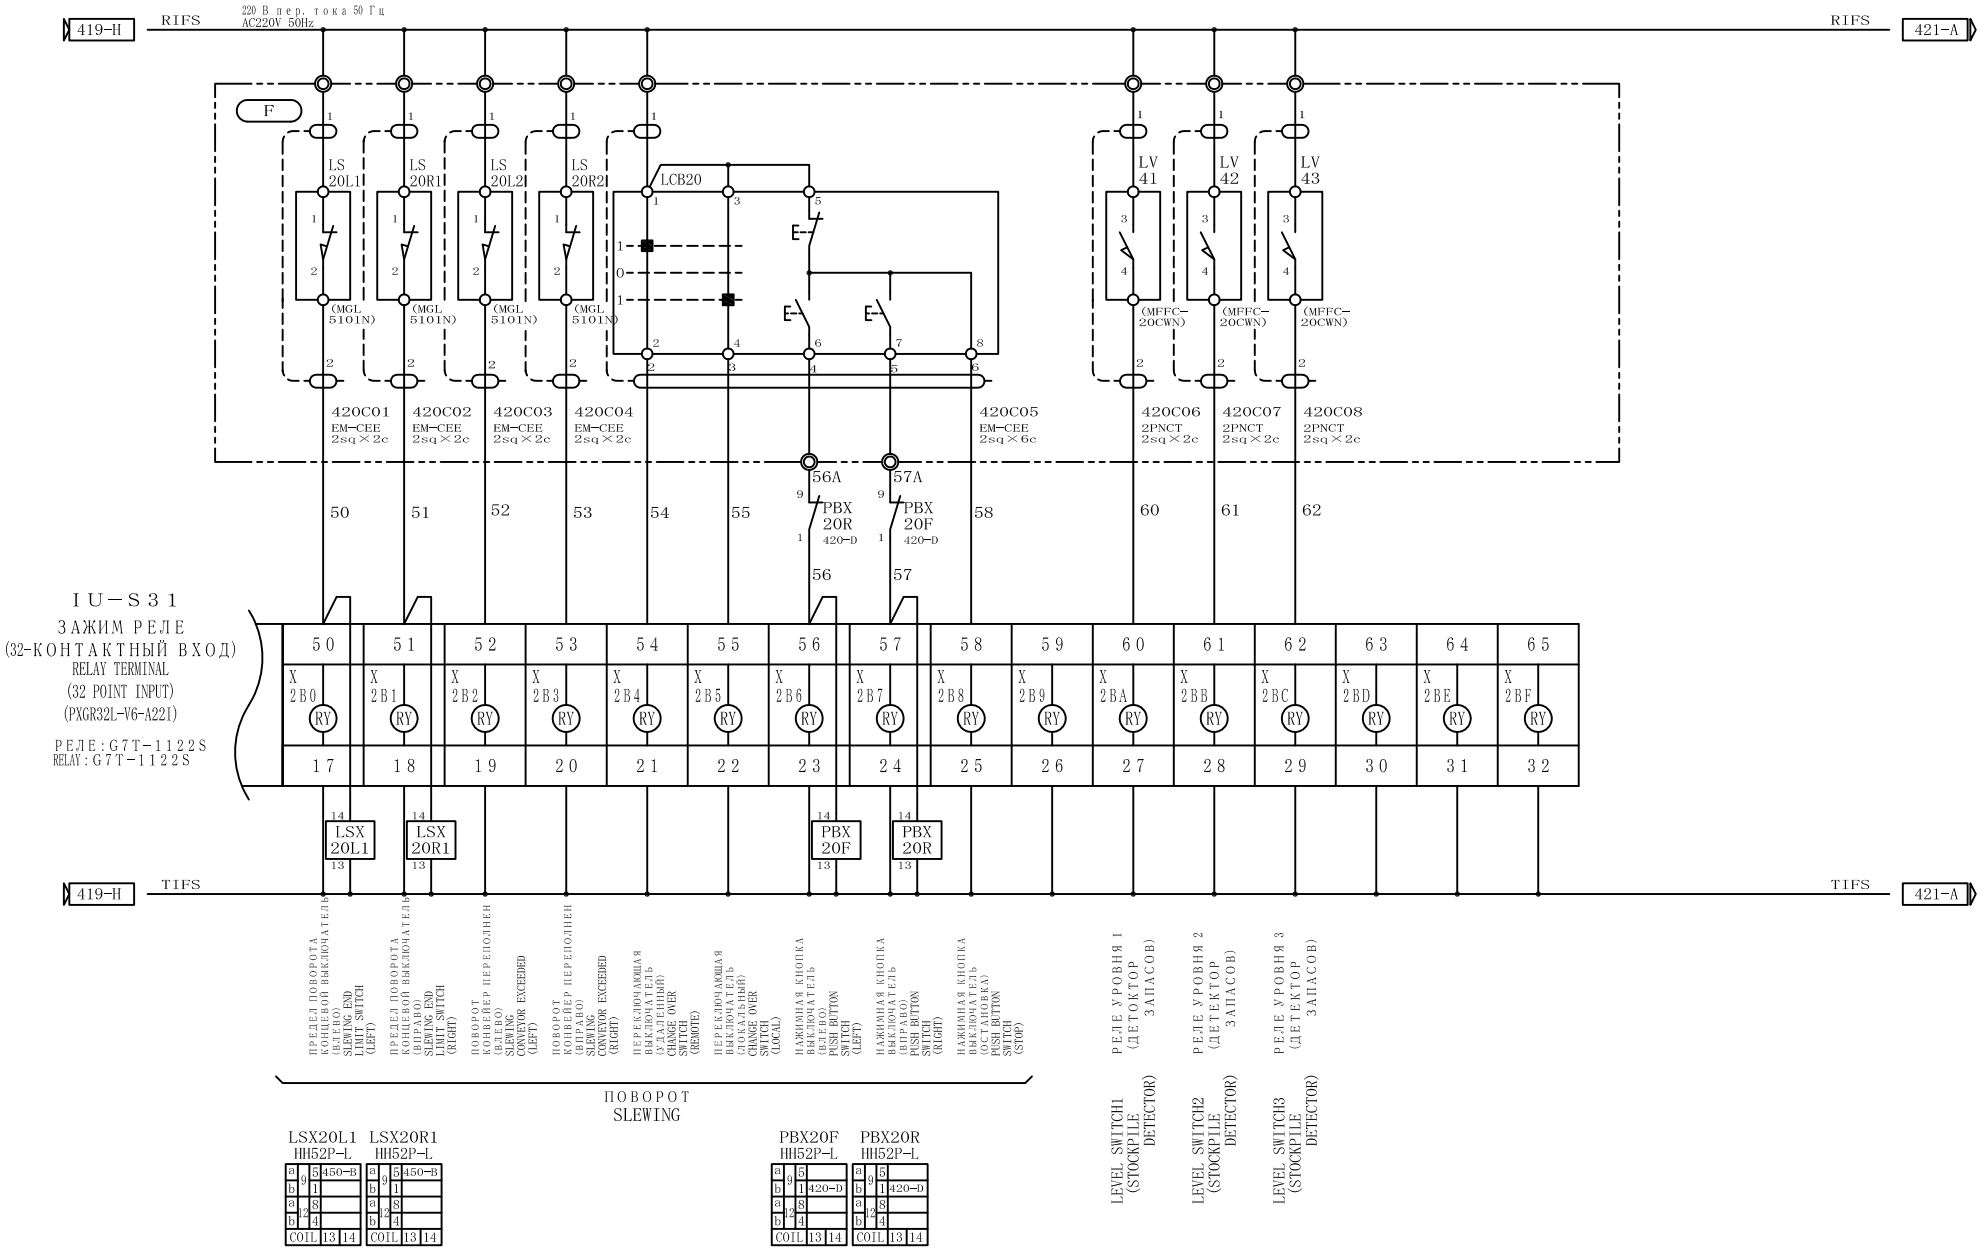

REVISION NO	DETAIL	DATE	APPROVED	CHECKED	DESIGNED

株式会社 三井三池製作所
MITSUIMIKE MACHINERY CO., LTD.


APPROVED	CHECKED	DESIGNED	DATE
T.NISHIYAMA	M.TANAKA	E.CHO	2015/1/15

TITLE
PLCS
ВХОДНАЯ ЦЕПЬ ПОСТ. ТОКА (X2B)
DC INPUT CIRCUIT (X2B)

DRAWING NO. E3140172

SHEET NO. 420

ОБОРУДОВАНИЕ БЕЗ ОТМЕТКИ О ЕГО РАСПОЛОЖЕНИИ ДОЛЖНО УСТАНАВЛИВАТЬСЯ НА
THE EQUIPMENT WITHOUT LOCATION MARK WILL MOUNTED ON PLCS

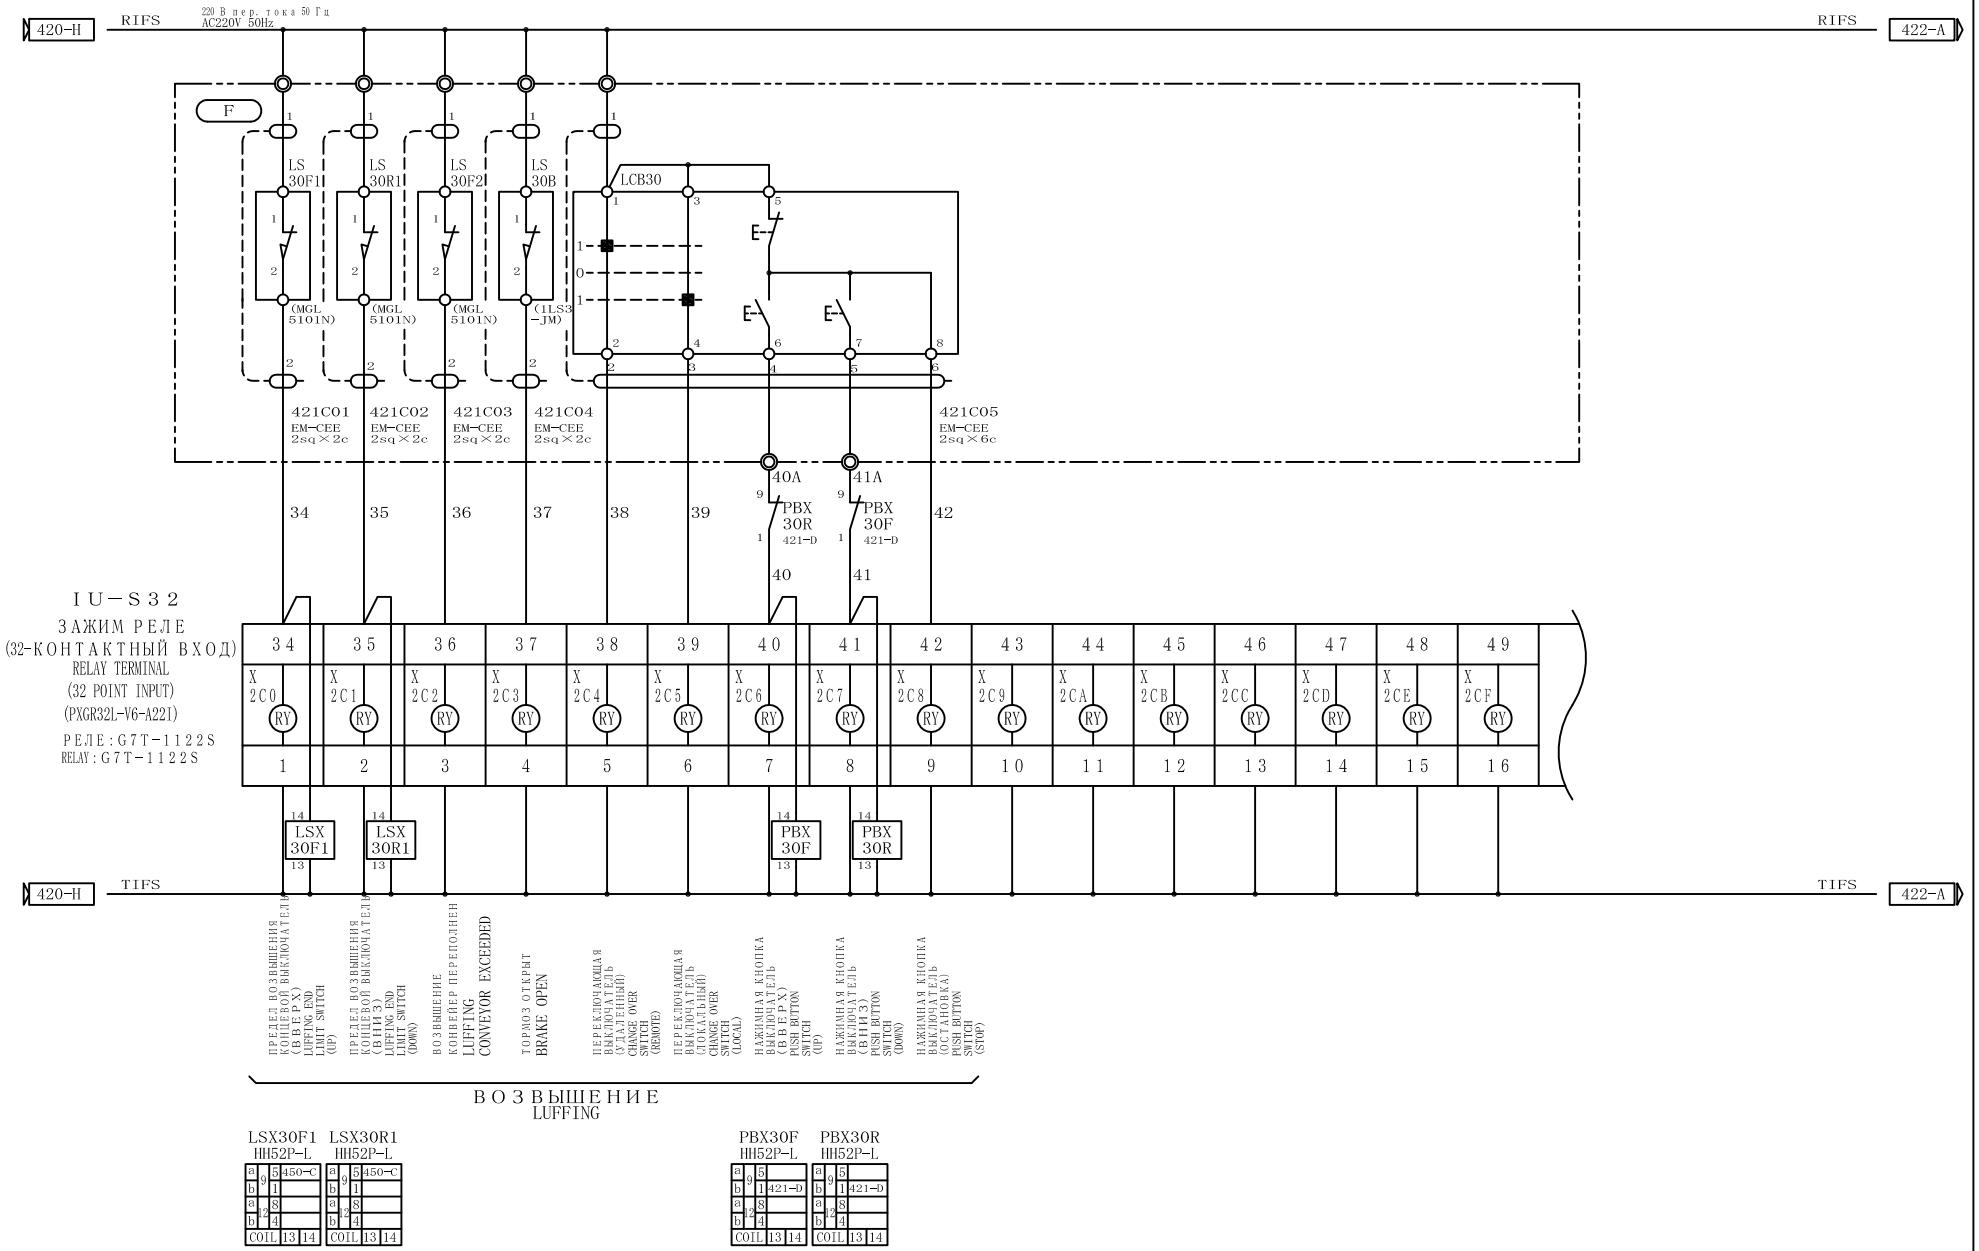

REVISION NO	DETAIL	DATE	APPROVED	CHECKED	DESIGNED

株式会社 三井三池製作所
MITSUIMIKE MACHINERY CO., LTD.

APPROVED	CHECKED	DESIGNED	DATE
T.NISHIYAMA	M.TANAKA	E.CHO	2015/1/15


TITLE
PLCS
ВХОДНАЯ ЦЕПЬ ПОСТ. ТОКА (X2C)
DC INPUT CIRCUIT (X2C)

DRAWING NO. E3140172

SHEET NO. 421

A	B	C	D	E	F	G	H

ОБОРУДОВАНИЕ БЕЗ ОТМЕТКИ О ЕГО РАСПОЛОЖЕНИИ ДОЛЖНО УСТАНАВЛИВАТЬСЯ НА
THE EQUIPMENT WITHOUT LOCATION MARK WILL MOUNTED ON PLCS

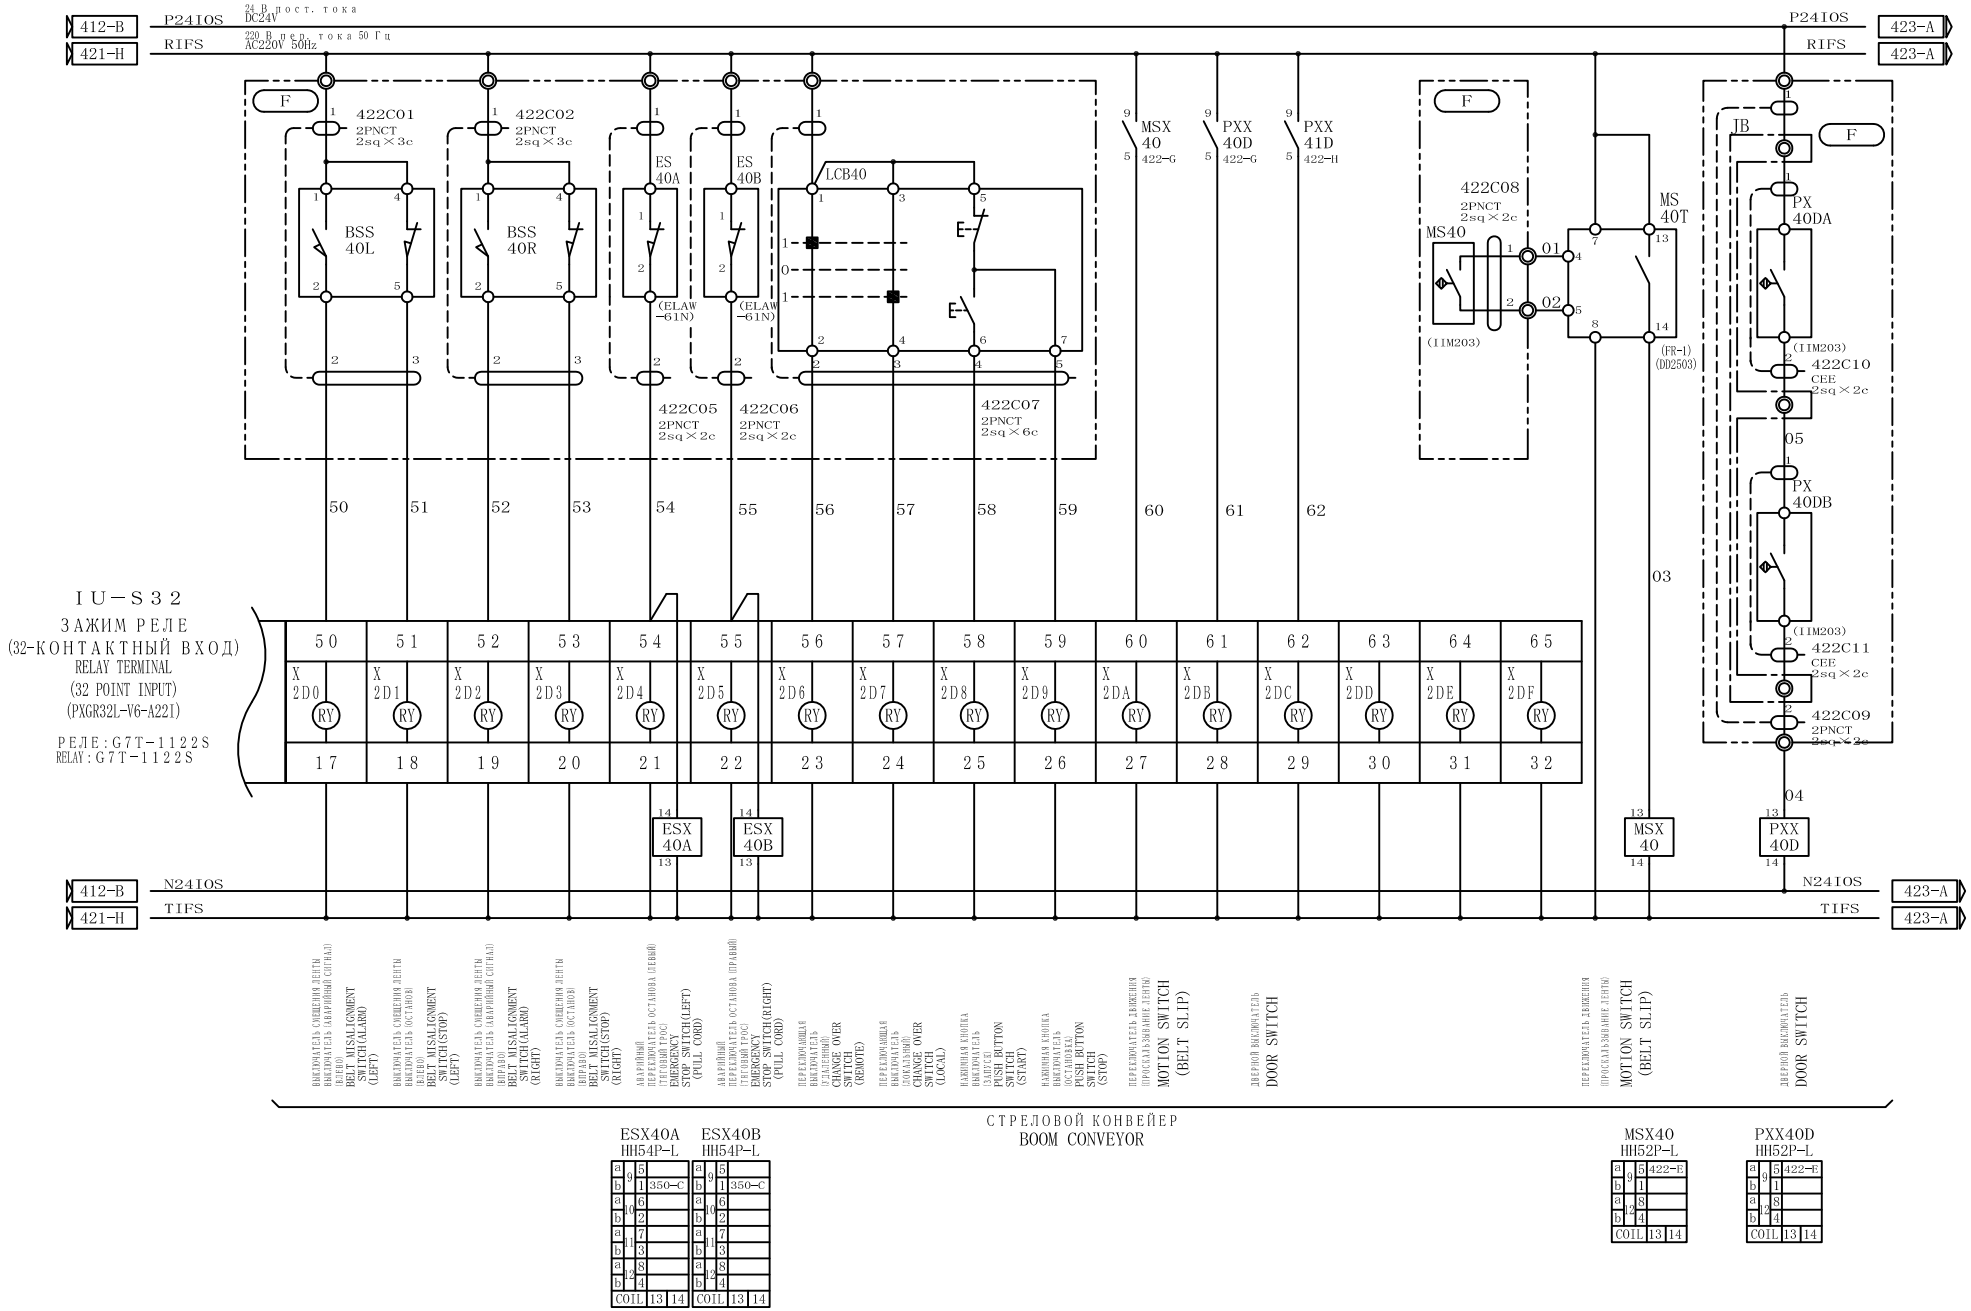

REVISION NO	DETAIL	DATE	APPROVED	CHECKED	DESIGNED

株式会社 三井三池製作所
MITSUIMIIKE MACHINERY CO., LTD.

APPROVED	CHECKED	DESIGNED	DATE
T.NISHIYAMA	M.TANAKA	E.CHO	2015/1/15


TITLE: PLCS
DC INPUT CIRCUIT (X2D)

DRAWING NO. E3140172

SHEET NO. 422

A	B	C	D	E	F	G	H

ОБОРУДОВАНИЕ БЕЗ ОТМЕТКИ О ЕГО РАСПОЛОЖЕНИИ ДОЛЖНО УСТАНАВЛИВАТЬСЯ НА
THE EQUIPMENT WITHOUT LOCATION MARK WILL MOUNTED ON PLCS

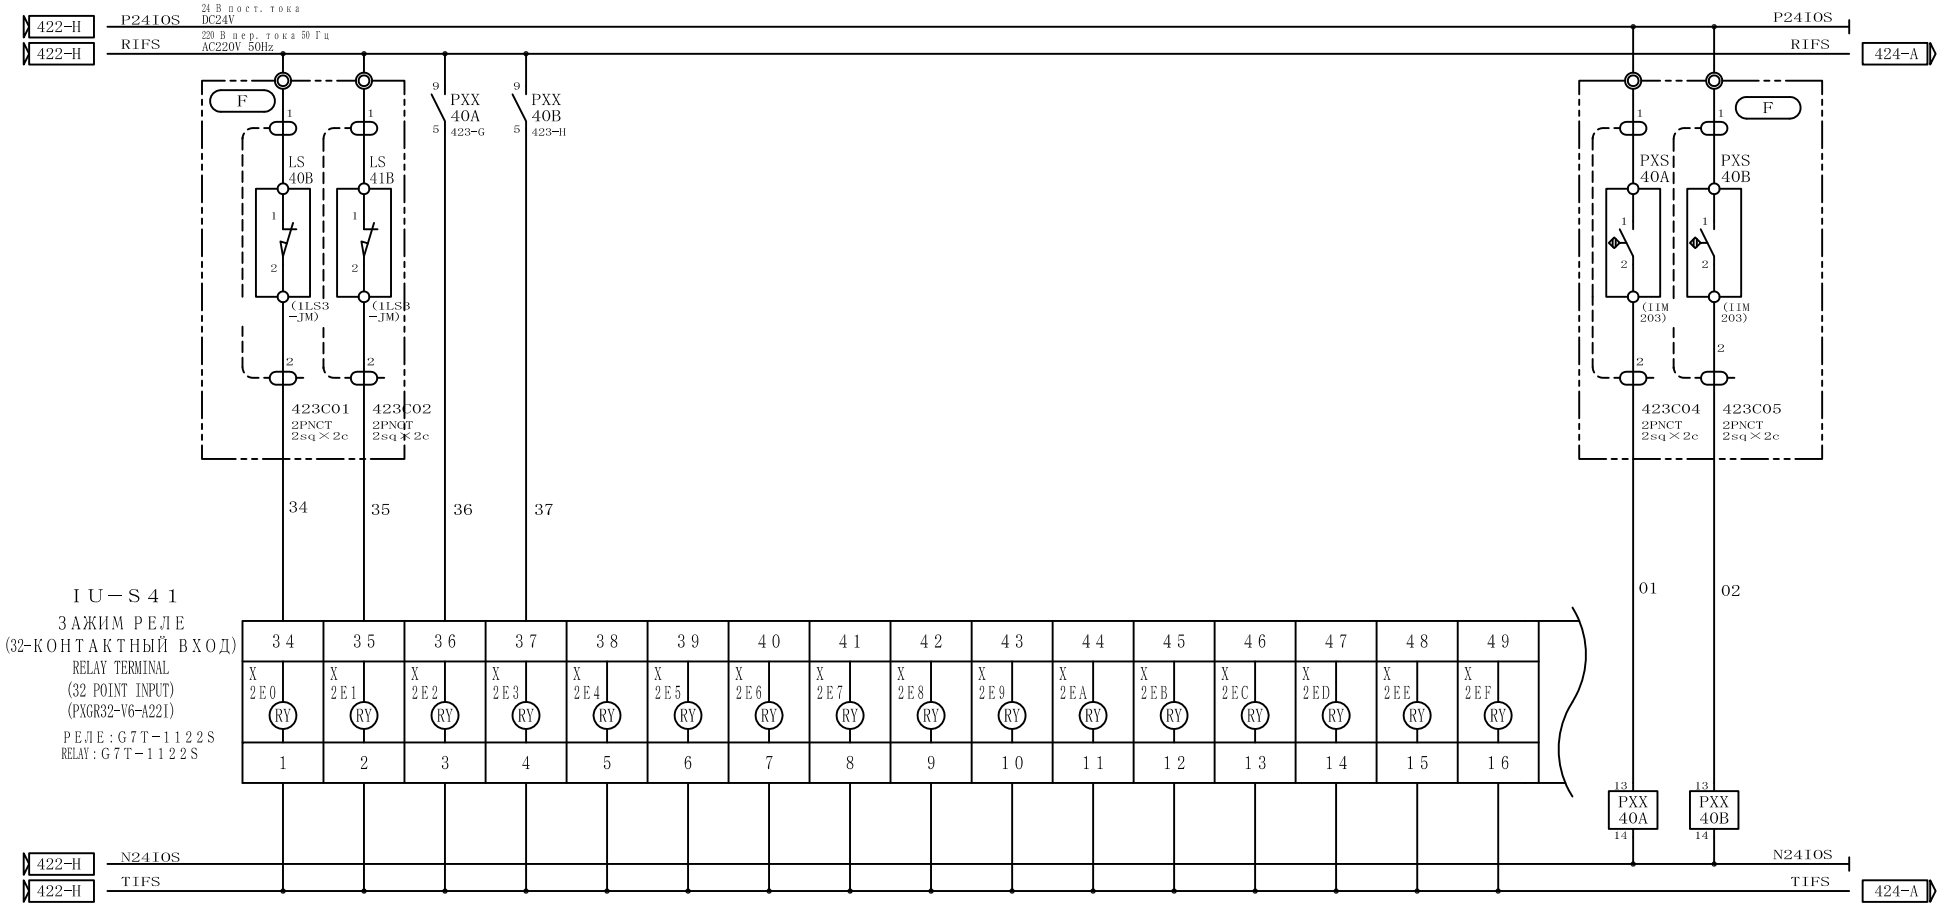

REVISION NO	DETAIL	DATE	APPROVED	CHECKED	DESIGNED

株式会社 三井三池製作所
MITSUIMIIKE MACHINERY CO., LTD.

APPROVED	CHECKED	DESIGNED	DATE
T.NISHIYAMA	M.TANAKA	E.CHO	2015/1/15


TITLE
PLCS
ВХОДНАЯ ЦЕПЬ ПОСТ. ТОКА (X2E)
DC INPUT CIRCUIT (X2E)

DRAWING NO. E3140172

SHEET NO. 423

A	B	C	D	E	F	G	H

ОБОРУДОВАНИЕ БЕЗ ОТМЕТКИ О ЕГО РАСПОЛОЖЕНИИ ДОЛЖНО УСТАНАВЛИВАТЬСЯ НА
THE EQUIPMENT WITHOUT LOCATION MARK WILL MOUNTED ON PLCS

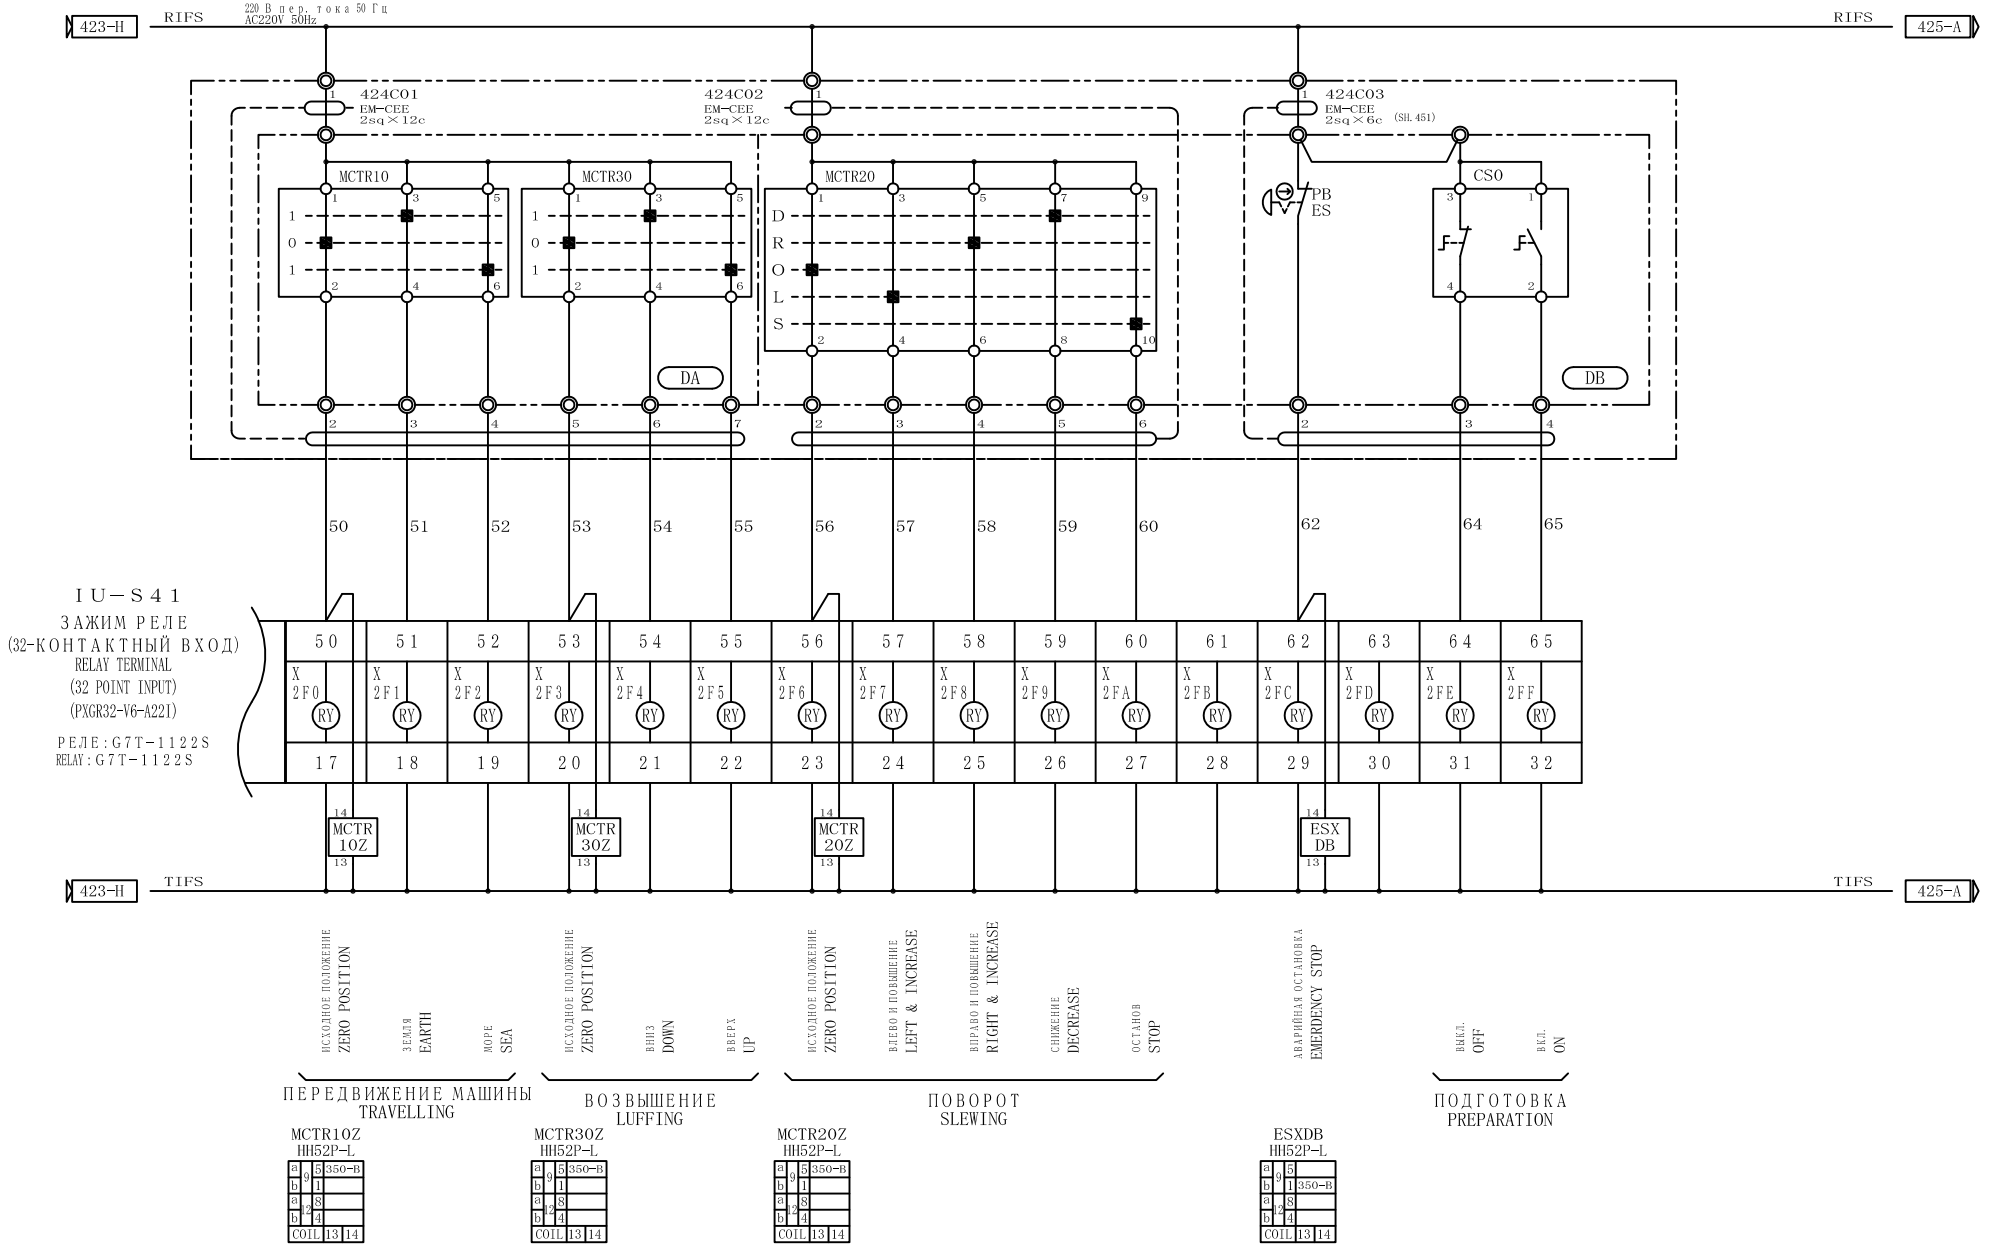

REVISION NO	DETAIL	DATE	APPROVED	CHECKED	DESIGNED

株式会社 三井三池製作所
MITSUIMIIKE MACHINERY CO., LTD.

APPROVED	CHECKED	DESIGNED	DATE
T.NISHIYAMA	M.TANAKA	E.CHO	2015/1/15

TITLE
PLCS
ВХОДНАЯ ЦЕПЬ ПОСТ. ТОКА (X2F)
DC INPUT CIRCUIT (X2F)


DRAWING NO. E3140172

SHEET NO. 424

A	B	C	D	E	F	G	H

ОБОРУДОВАНИЕ БЕЗ ОТМЕТКИ О ЕГО РАСПОЛОЖЕНИИ ДОЛЖНО УСТАНАВЛИВАТЬСЯ НА
THE EQUIPMENT WITHOUT LOCATION MARK WILL MOUNTED ON PLCS

424-H RIFS 220 В пер. тока 50 Гц AC220V 50Hz RIFS 426-A

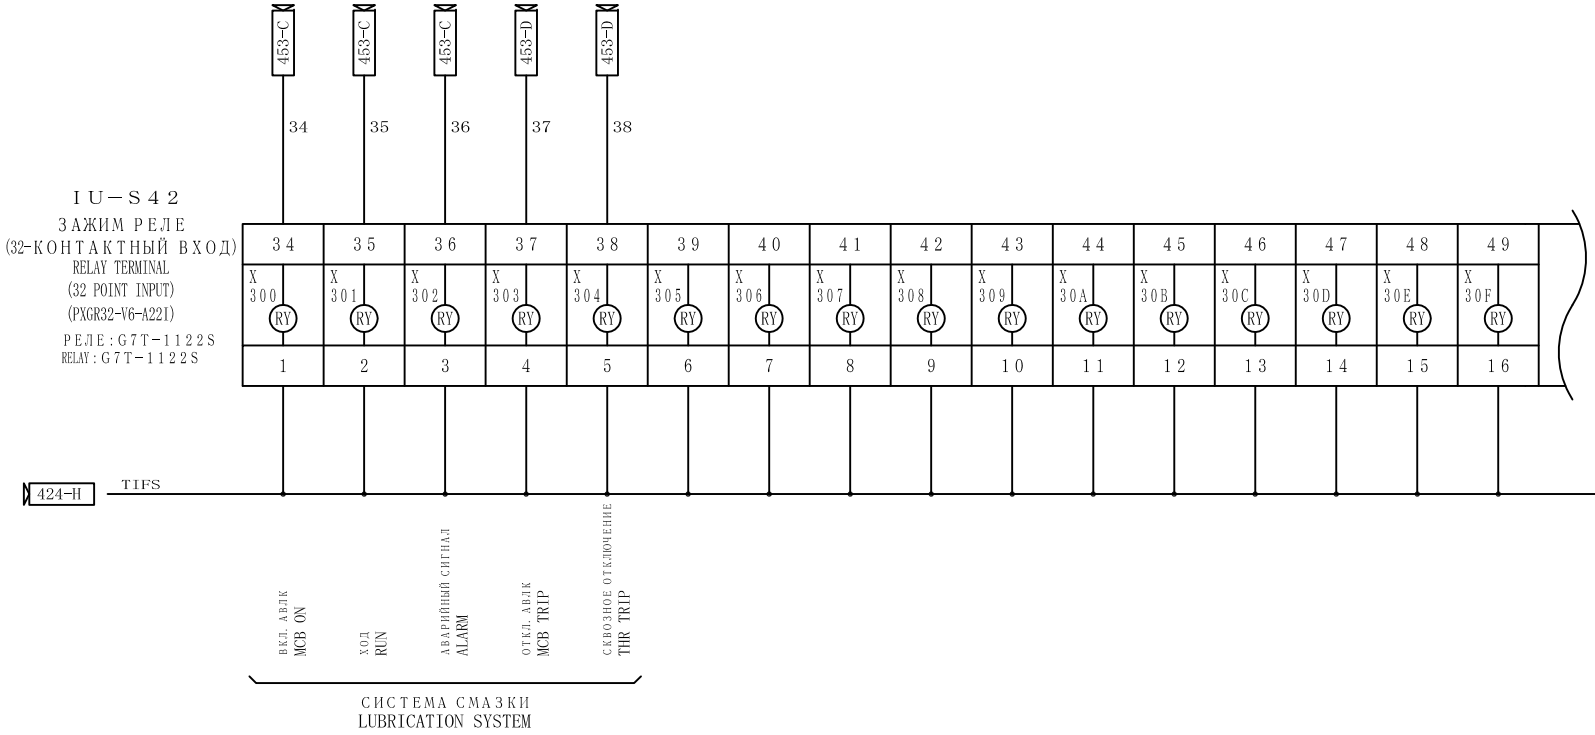

REVISION NO	DETAIL	DATE	APPROVED	CHECKED	DESIGNED

株式会社 三井三池製作所
MITSUIMIIKE MACHINERY CO., LTD.

APPROVED	CHECKED	DESIGNED	DATE
T.NISHIYAMA	M.TANAKA	E.CHO	2015/1/15

TITLE
PLCS
ВХОДНАЯ ЦЕПЬ ПОСТ. ТОКА (X30)
DC INPUT CIRCUIT (X30)

DRAWING NO. E3140172

SHEET NO. 425


A	B	C	D	E	F	G	H

ОБОРУДОВАНИЕ БЕЗ ОТМЕТКИ О ЕГО РАСПОЛОЖЕНИИ ДОЛЖНО УСТАНАВЛИВАТЬСЯ НА
THE EQUIPMENT WITHOUT LOCATION MARK WILL MOUNTED ON PLCS

425-H RIFS 220 В пер. тока 50 Гц AC220V 50Hz RIFS 431-A

IU－S42
ЗАЖИМ РЕЛЕ
(32-КОНТАКТНЫЙ ВХОД)
RELAY TERMINAL
(32 POINT INPUT)
(PXGR32-V6-A221)

РЕЛЕ:G7T-1122S
RELAY:G7T-1122S

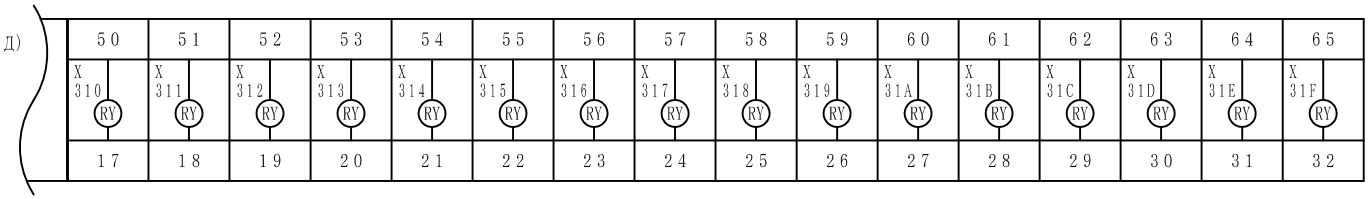

425-H TIFS TIFS 431-A

REVISION NO	DETAIL	DATE	APPROVED	CHECKED	DESIGNED

株式会社 三井三池製作所
MITSUIMIIKE MACHINERY CO., LTD.

APPROVED	CHECKED	DESIGNED	DATE
T.NISHIYAMA	M.TANAKA	E.CHO	2015/1/15

TITLE
PLCS
ВХОДНАЯ ЦЕПЬ ПОСТ. ТОКА (X31)
DC INPUT CIRCUIT (X31)

DRAWING NO. E3140172


SHEET NO. 426

A	B	C	D	E	F	G	H

ОБОРУДОВАНИЕ БЕЗ ОТМЕТКИ О ЕГО РАСПОЛОЖЕНИИ ДОЛЖНО УСТАНАВЛИВАТЬСЯ НА
THE EQUIPMENT WITHOUT LOCATION MARK WILL MOUNTED ON PLCS

OU－S51

ЗАЖИМ РЕЛЕ
(32-КОНТАКТНЫЙ ВЫХОД)
RELAY TERMINAL
(32 POINT OUTPUT)
(PXGR32L-V6-D020P)
РЕЛЕ (рабочий контакт):G7T－1112S
RELAY(arbeit contact):G7T－1112S

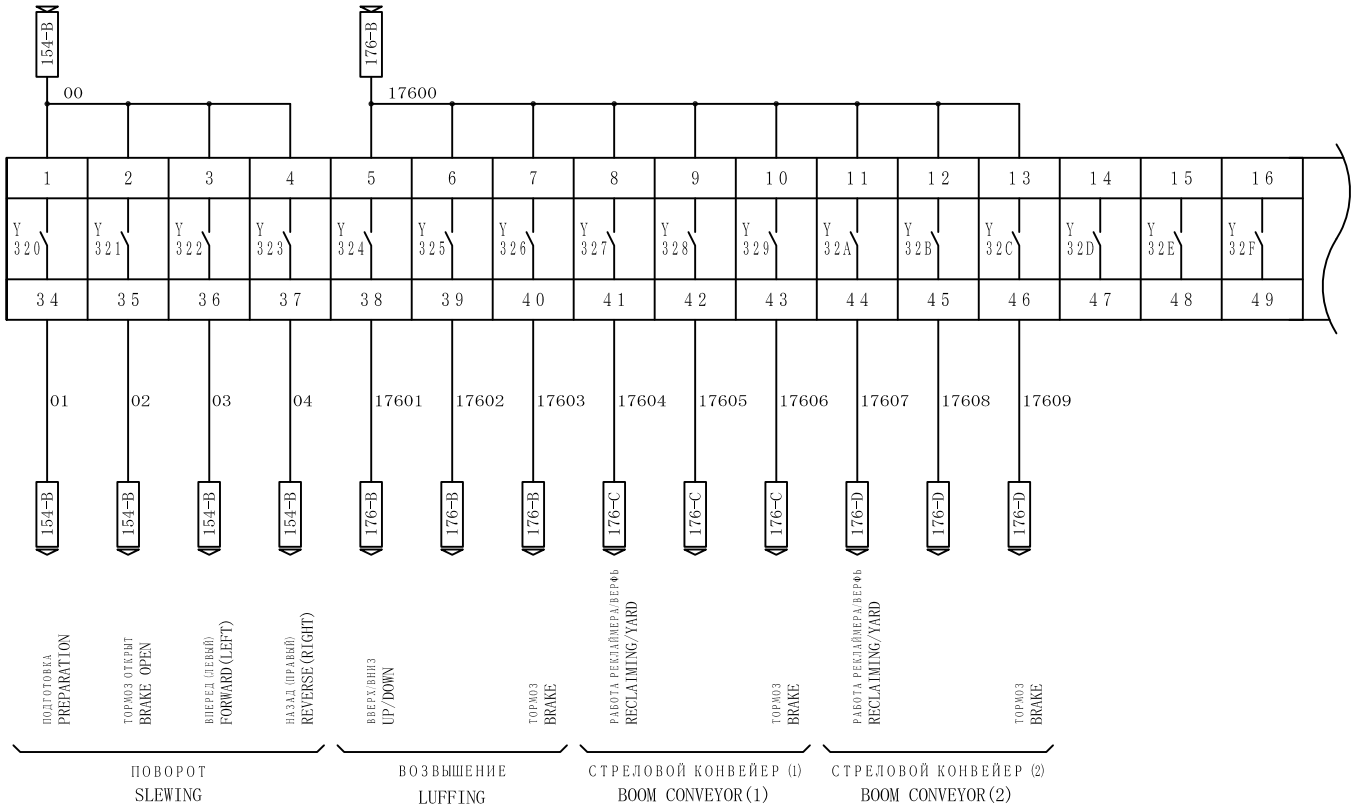

REVISION NO	DETAIL	DATE	APPROVED	CHECKED	DESIGNED

株式会社 三井三池製作所
MITSUIMIKE MACHINERY CO., LTD.

APPROVED	CHECKED	DESIGNED	DATE
T.NISHIYAMA	M.TANAKA	E.CHO	2015/1/15


TITLE
PLCS
TR ВЫХОДНОЙ КОНТУР (Y32)
TR OUTPUT CIRCUIT (Y32)

DRAWING NO. E3140172

SHEET NO. 430

A	B	C	D	E	F	G	H

ОБОРУДОВАНИЕ БЕЗ ОТМЕТКИ О ЕГО РАСПОЛОЖЕНИИ ДОЛЖНО УСТАНАВЛИВАТЬСЯ НА
THE EQUIPMENT WITHOUT LOCATION MARK WILL MOUNTED ON PLCS

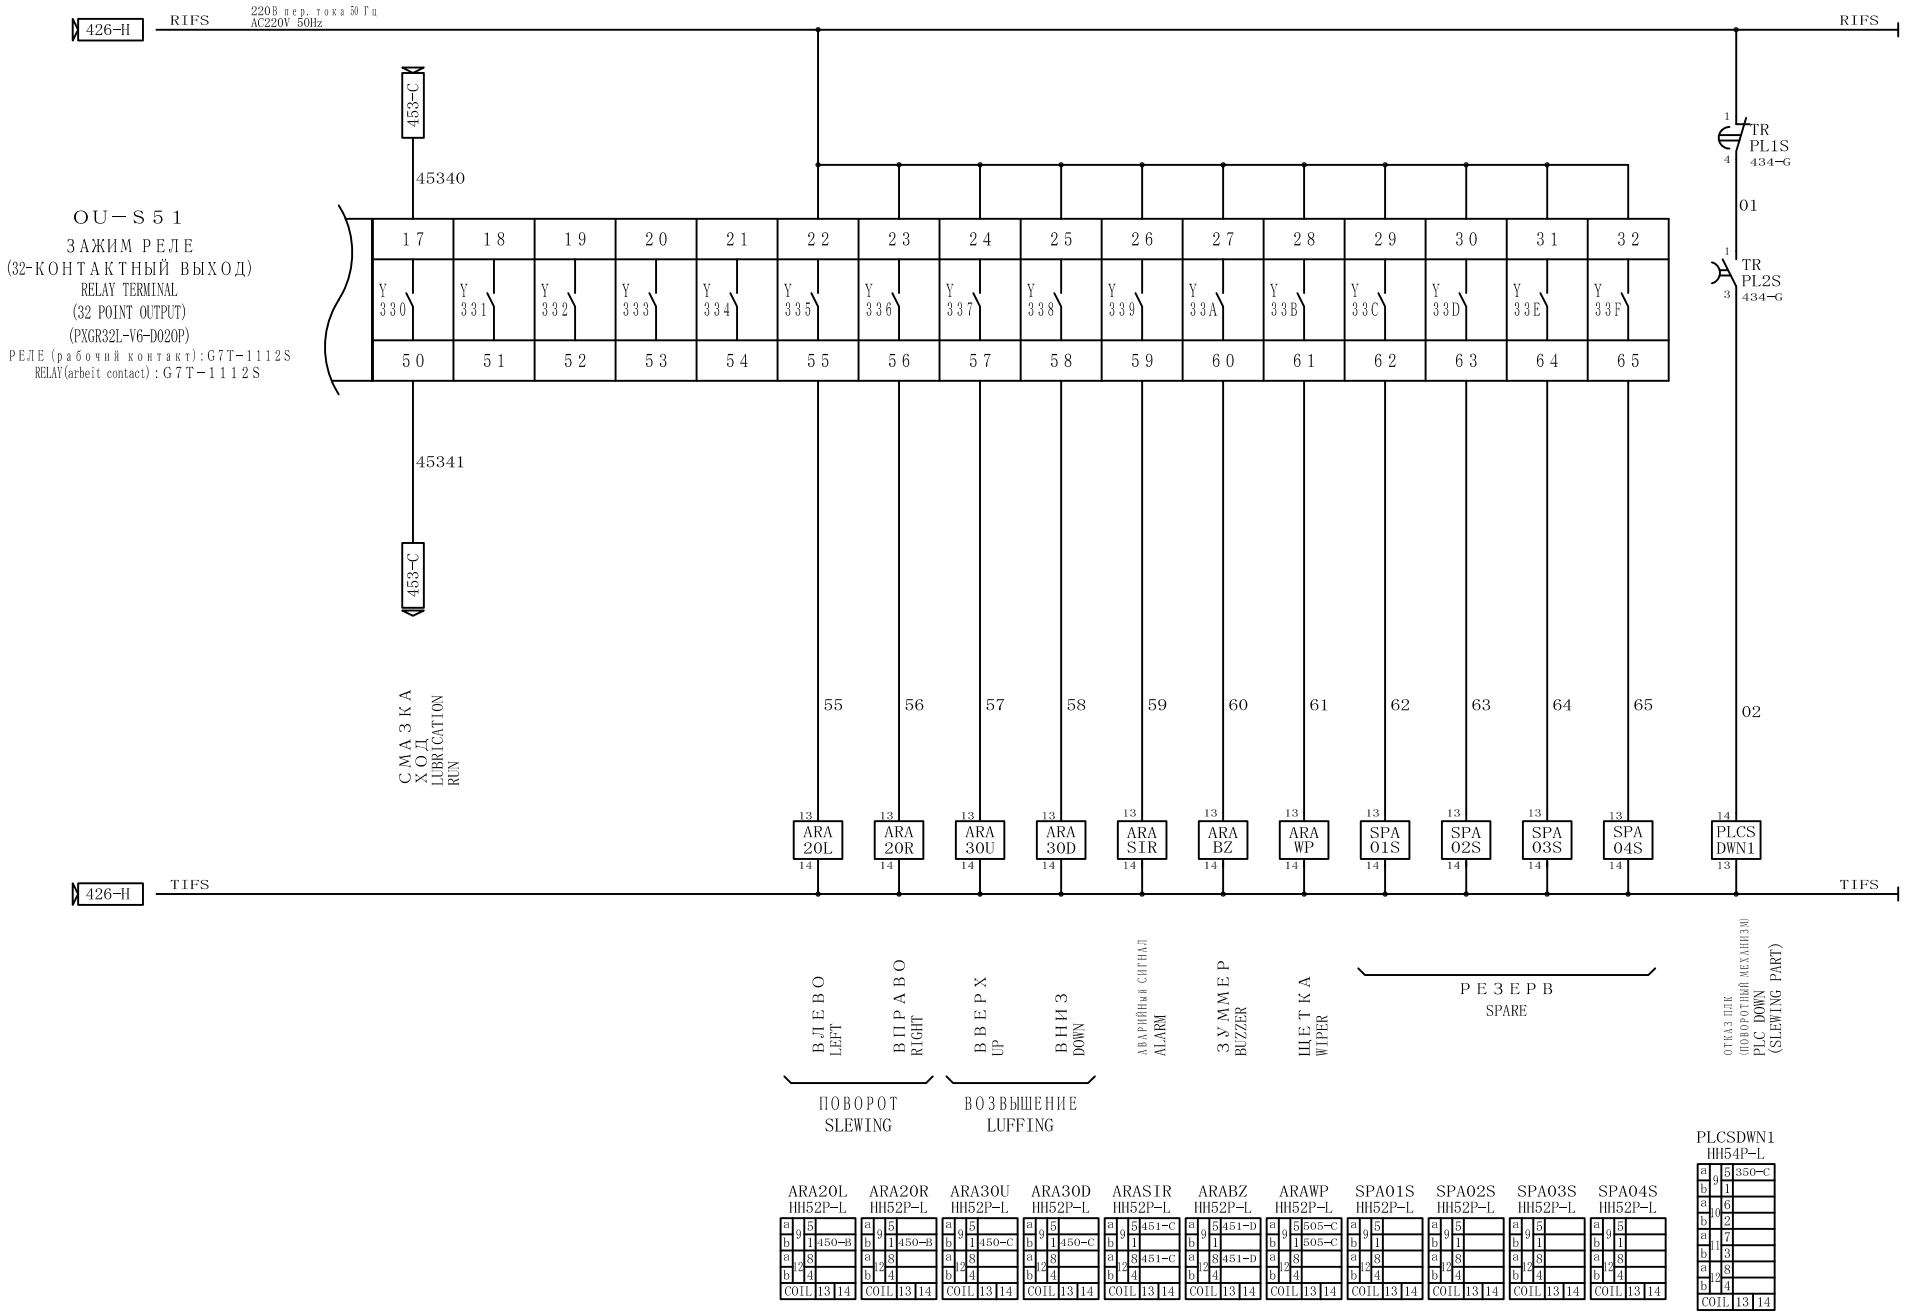

REVISION NO	DETAIL	DATE	APPROVED	CHECKED	DESIGNED

株式会社 三井三池製作所
MITSUIMIKE MACHINERY CO., LTD.

APPROVED	CHECKED	DESIGNED	DATE
T.NISHIYAMA	M.TANAKA	E.CHO	2015/1/15

TITLE
PLCS
TR ВЫХОДНОЙ КОНТУР (Y33)
TR OUTPUT CIRCUIT (Y33)

DRAWING NO. E3140172


SHEET NO. 431

A	B	C	D	E	F	G	H

ОБОРУДОВАНИЕ БЕЗ ОТМЕТКИ О ЕГО РАСПОЛОЖЕНИИ ДОЛЖНО УСТАНАВЛИВАТЬСЯ НА
THE EQUIPMENT WITHOUT LOCATION MARK WILL MOUNTED ON (PLCS)

OU－S52

ЗАЖИМ РЕЛЕ
(32-КОНТАКТНЫЙ ВЫХОД)
RELAY TERMINAL
(32 POINT OUTPUT)
(PXGR32L-V6-D020P)
РЕЛЕ (рабочий контакт):G7T－1112S
RELAY(arbeit contact):G7T－1112S

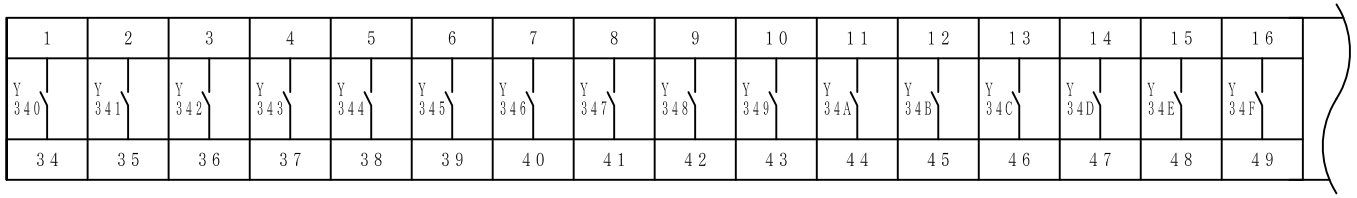

REVISION NO	DETAIL	DATE	APPROVED	CHECKED	DESIGNED

株式会社 三井三池製作所
MITSUIMIKE MACHINERY CO., LTD.

APPROVED	CHECKED	DESIGNED	DATE
T.NISHIYAMA	M.TANAKA	E.CHO	2015/1/15

TITLE
PLCS
TR ВЫХОДНОЙ КОНТУР (Y34)
TR OUTPUT CIRCUIT (Y34)


DRAWING NO.
E3140172

SHEET NO.
432

A	B	C	D	E	F	G	H

ОБОРУДОВАНИЕ БЕЗ ОТМЕТКИ О ЕГО РАСПОЛОЖЕНИИ ДОЛЖНО УСТАНАВЛИВАТЬСЯ НА
THE EQUIPMENT WITHOUT LOCATION MARK WILL MOUNTED ON (PLCS)

OU－S52
ЗАЖИМ РЕЛЕ
(32-КОНТАКТНЫЙ ВЫХОД)
RELAY TERMINAL
(32 POINT OUTPUT)
(PXGR32L-V6-D020P)
РЕЛЕ (рабочий контакт): G7T－1112S
RELAY(arbeit contact): G7T－1112S

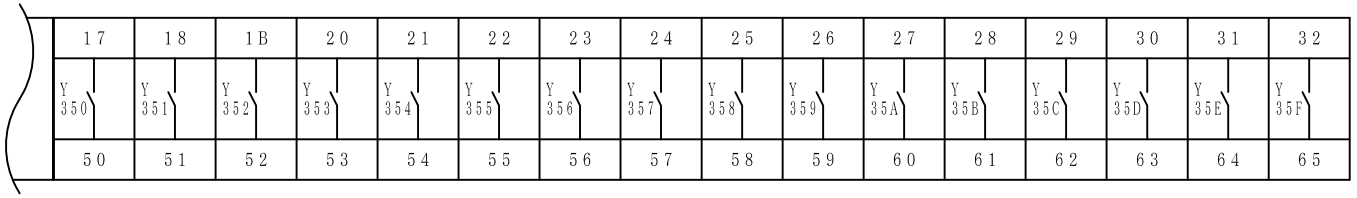

REVISION NO	DETAIL	DATE	APPROVED	CHECKED	DESIGNED

株式会社 三井三池製作所
MITSUIMIKE MACHINERY CO., LTD.

APPROVED	CHECKED	DESIGNED	DATE
T.NISHIYAMA	M.TANAKA	E.CHO	2015/1/15

TITLE
PLCS
TR ВЫХОДНОЙ КОНТУР (Y35)
TR OUTPUT CIRCUIT (Y35)

DRAWING NO. E3140172

SHEET NO. 433

A	B	C	D	E	F	G	H

ОБОРУДОВАНИЕ БЕЗ ОТМЕТКИ О ЕГО РАСПОЛОЖЕНИИ ДОЛЖНО УСТАНАВЛИВАТЬСЯ НА
THE EQUIPMENT WITHOUT LOCATION MARK WILL MOUNTED ON PLCS

СЛОТ №. SLOT No.	7																	
МОДЕЛЬ MODEL	QY40P МОДУЛЬ ВЫВОДА ПОСТ. ТОКА (Y360-Y36F) QY40P DC OUTPUT UNIT (Y360-Y36F)																	
СИГНАЛ SIGNAL	Y360	Y361	Y362	Y363	Y364	Y365	Y366	Y367	Y368	Y369	Y36A	Y36B	Y36C	Y36D	Y36E	Y36F	12/24В ПОСТ. ТОКА 12/24VDC	ОБЩ COM
КЛЕММА TERMINAL	1	2	3	4	5	6	7	8	9	10	11	12	13	14	15	16	17	18



REVISION NO	DETAIL	DATE	APPROVED	CHECKED	DESIGNED

株式会社 三井三池製作所
MITSUIMIKE MACHINERY CO., LTD.

APPROVED	CHECKED	DESIGNED	DATE
T. NISHIYAMA	M. TANAKA	E. CHO	2015/1/15


TITLE
PLCS
ВЫХОДНАЯ ЦЕПЬ ПОСТ. ТОКА(Y36)
DC OUTPUT CIRCUIT (Y36)

DRAWING NO.
E3140172

SHEET NO.
434

A	B	C	D	E	F	G	H

ОБОРУДОВАНИЕ БЕЗ ОТМЕТКИ О ЕГО РАСПОЛОЖЕНИИ ДОЛЖНО УСТАНАВЛИВАТЬСЯ НА
THE EQUIPMENT WITHOUT LOCATION MARK WILL MOUNTED ON PLCS

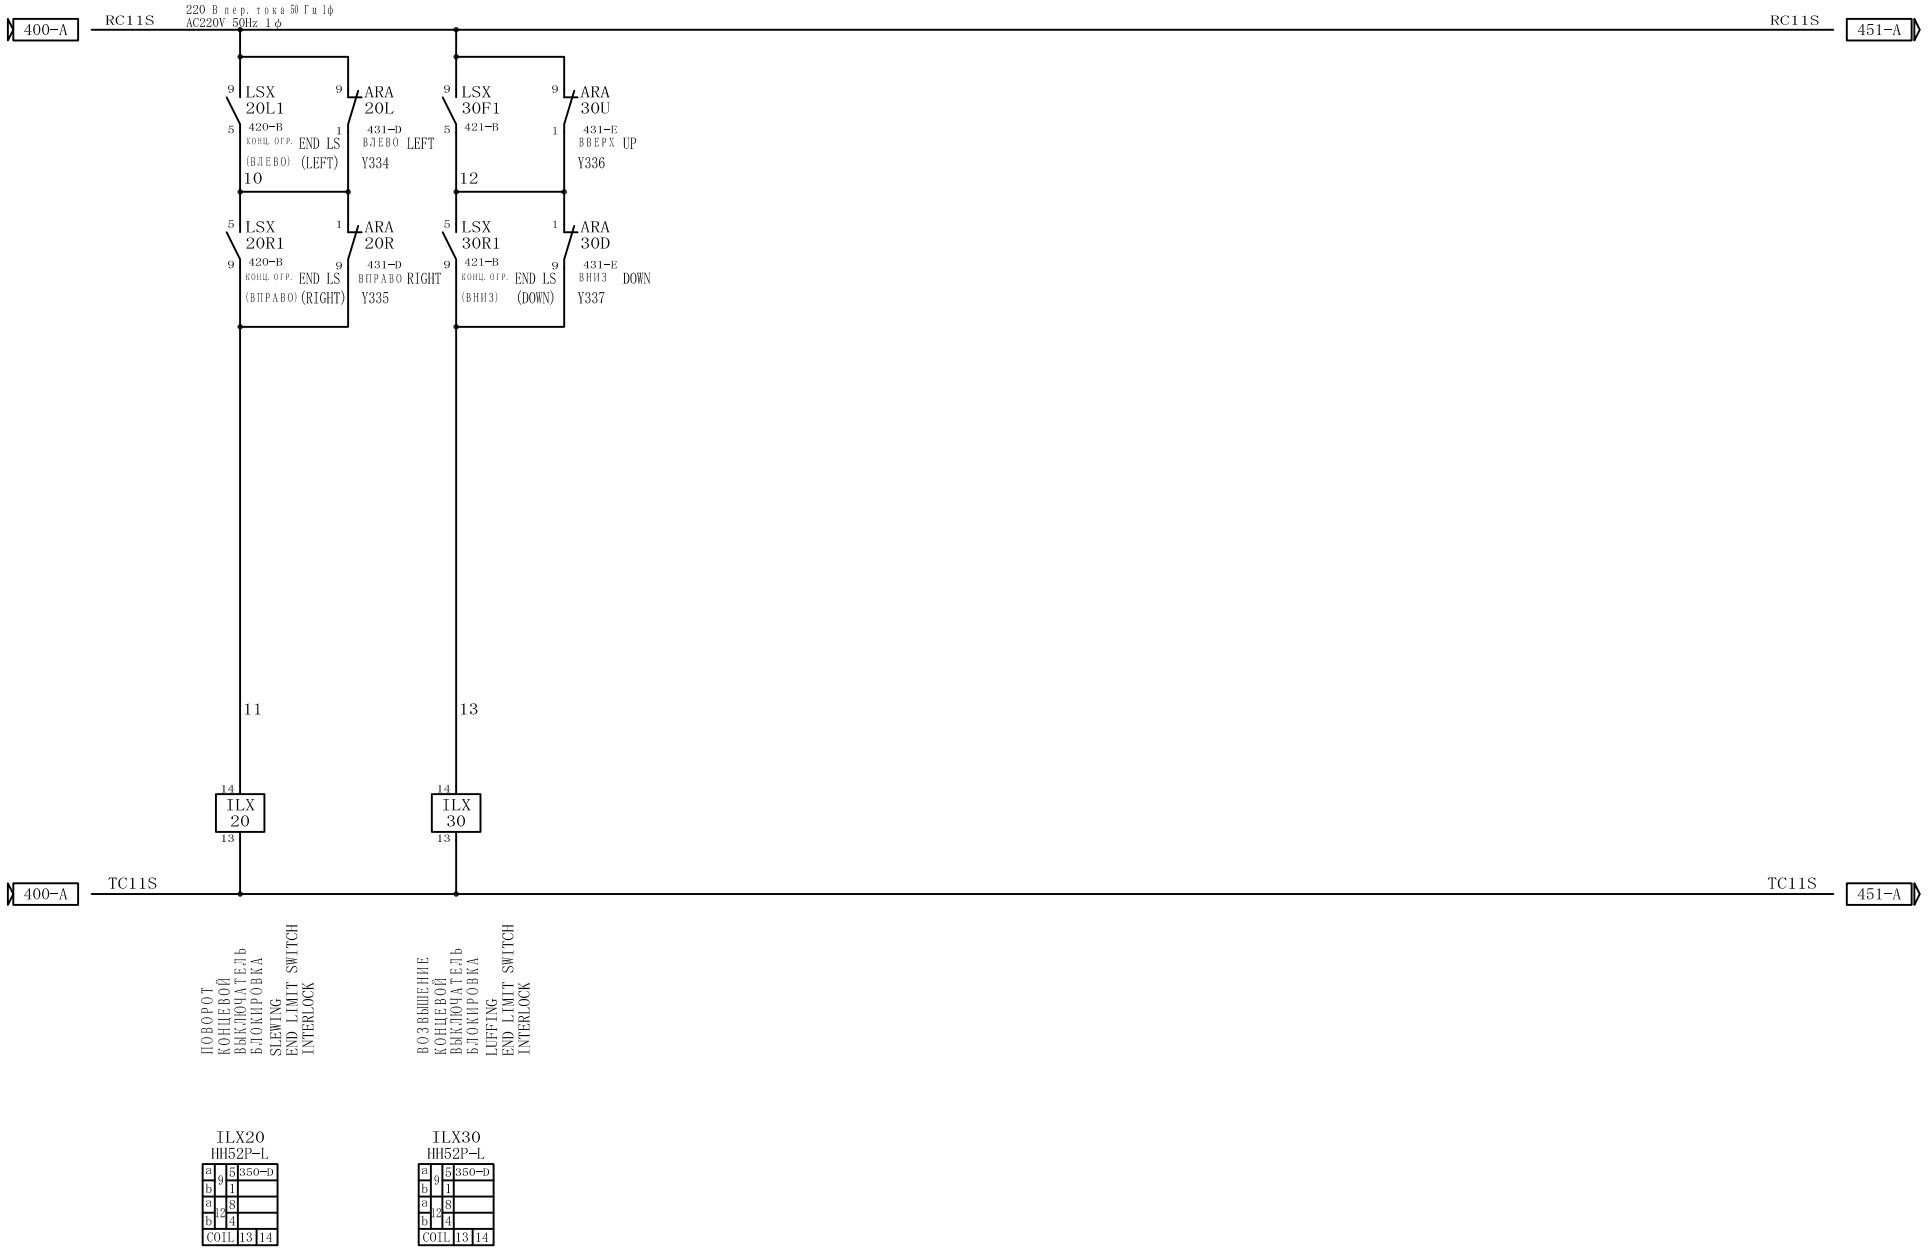

REVISION NO	DETAIL	DATE	APPROVED	CHECKED	DESIGNED

株式会社 三井三池製作所
MITSUIMIKE MACHINERY CO., LTD.

APPROVED	CHECKED	DESIGNED	DATE
T. NISHIYAMA	M. TANAKA	E. CHO	2015/1/15


TITLE
PLCS
ЦЕПЬ УПРАВЛЕНИЯ
CONTROL CIRCUIT

DRAWING NO.
E3140172

SHEET NO.
450

A	B	C	D	E	F	G	H

ОБОРУДОВАНИЕ БЕЗ ОТМЕТКИ О ЕГО РАСПОЛОЖЕНИИ ДОЛЖНО УСТАНАВЛИВАТЬСЯ НА
THE EQUIPMENT WITHOUT LOCATION MARK WILL MOUNTED ON PLCS

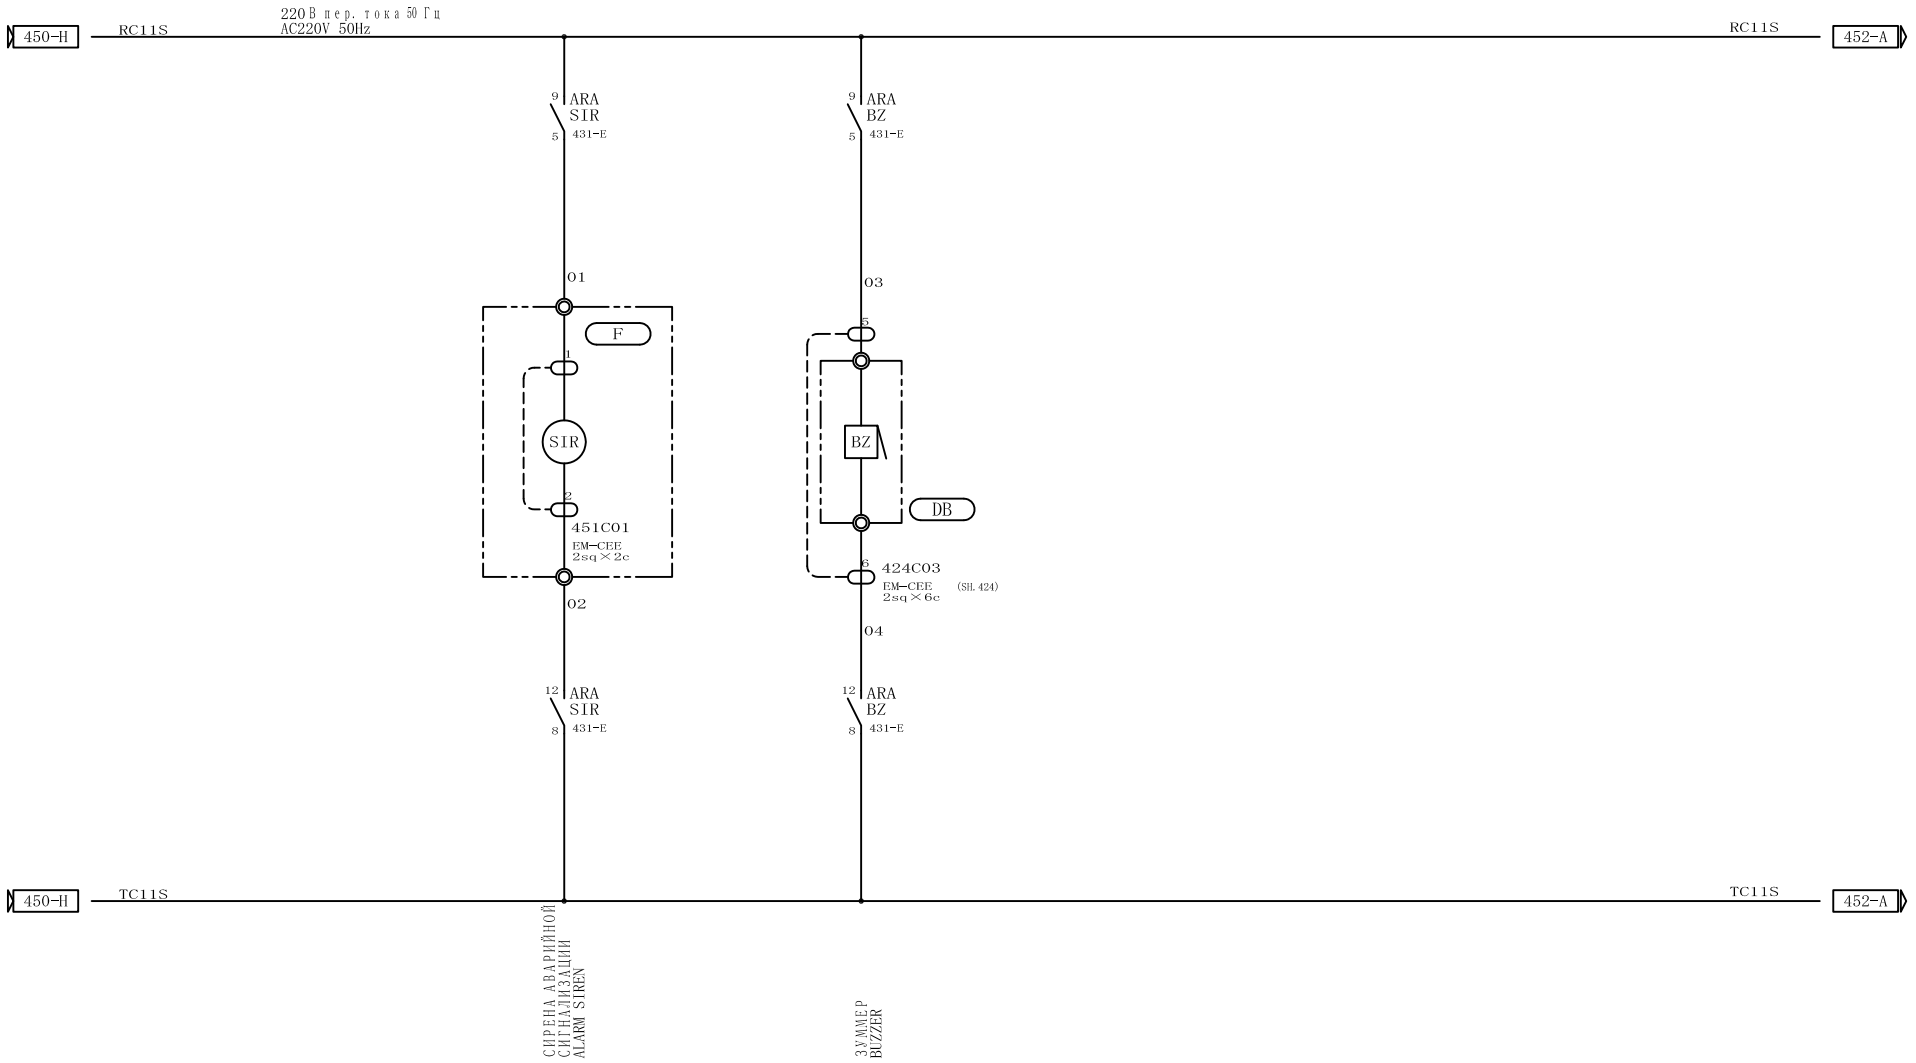

REVISION NO	DETAIL	DATE	APPROVED	CHECKED	DESIGNED

株式会社 三井三池製作所
MITSUIMIKE MACHINERY CO., LTD.

APPROVED	CHECKED	DESIGNED	DATE
T.NISHIYAMA	M.TANAKA	E.CHO	2015/1/15


TITLE
PLCS
ЦЕПЬ СИГНАЛИЗАЦИИ (1)
ALARM CIRCUIT (1)

DRAWING NO.
E3140172

SHEET NO.
451

РАЗЪЕДИНЯЮЩИЙ ЗАЖИМ
DISCONNECTING TERMINAL

ОБОРУДОВАНИЕ БЕЗ ОТМЕТКИ О ЕГО РАСПОЛОЖЕНИИ ДОЛЖНО УСТАНАВЛИВАТЬСЯ НА
THE EQUIPMENT WITHOUT LOCATION MARK WILL MOUNTED ON PLCS

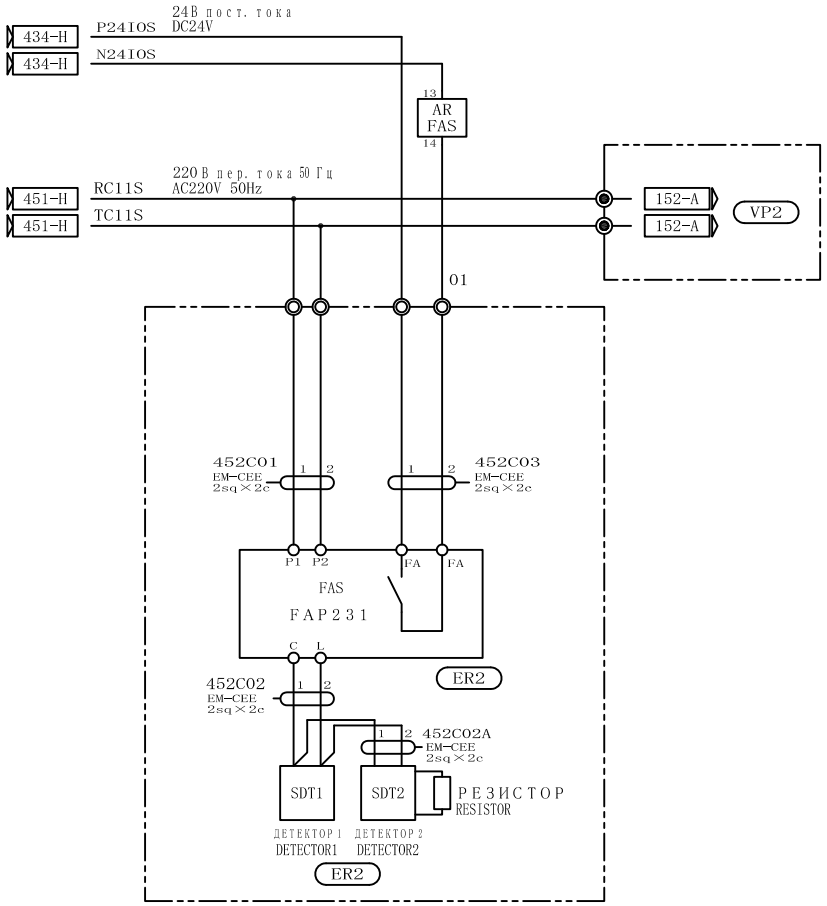

ЭЛЕКТРОЩИТОВАЯ
ПОЖАРНАЯ СИГНАЛИЗАЦИЯ
(ПОВОРОТ)
ELECTRICAL ROOM
FIRE ALARM
(SLEWING)

ARFAS
HH52P-L

a	9	5	415-E	
b		1		
a	12	8		
b		4		
COIL		13	14	

REVISION NO	DETAIL	DATE	APPROVED	CHECKED	DESIGNED

株式会社 三井三池製作所
MITSUIMIIKE MACHINERY CO., LTD.

APPROVED	CHECKED	DESIGNED	DATE
T.NISHIYAMA	M.TANAKA	E.CHO	2015/1/15


TITLE
PLCS
ЦЕПЬ СИГНАЛИЗАЦИИ (2)
ALARM CIRCUIT (2)

DRAWING NO.
E3140172

SHEET NO.
452

A	B	C	D	E	F	G	H

ОБОРУДОВАНИЕ БЕЗ ОТМЕТКИ О ЕГО РАСПОЛОЖЕНИИ ДОЛЖНО УСТАНАВЛИВАТЬСЯ НА
THE EQUIPMENT WITHOUT LOCATION MARK WILL MOUNTED ON PLCS

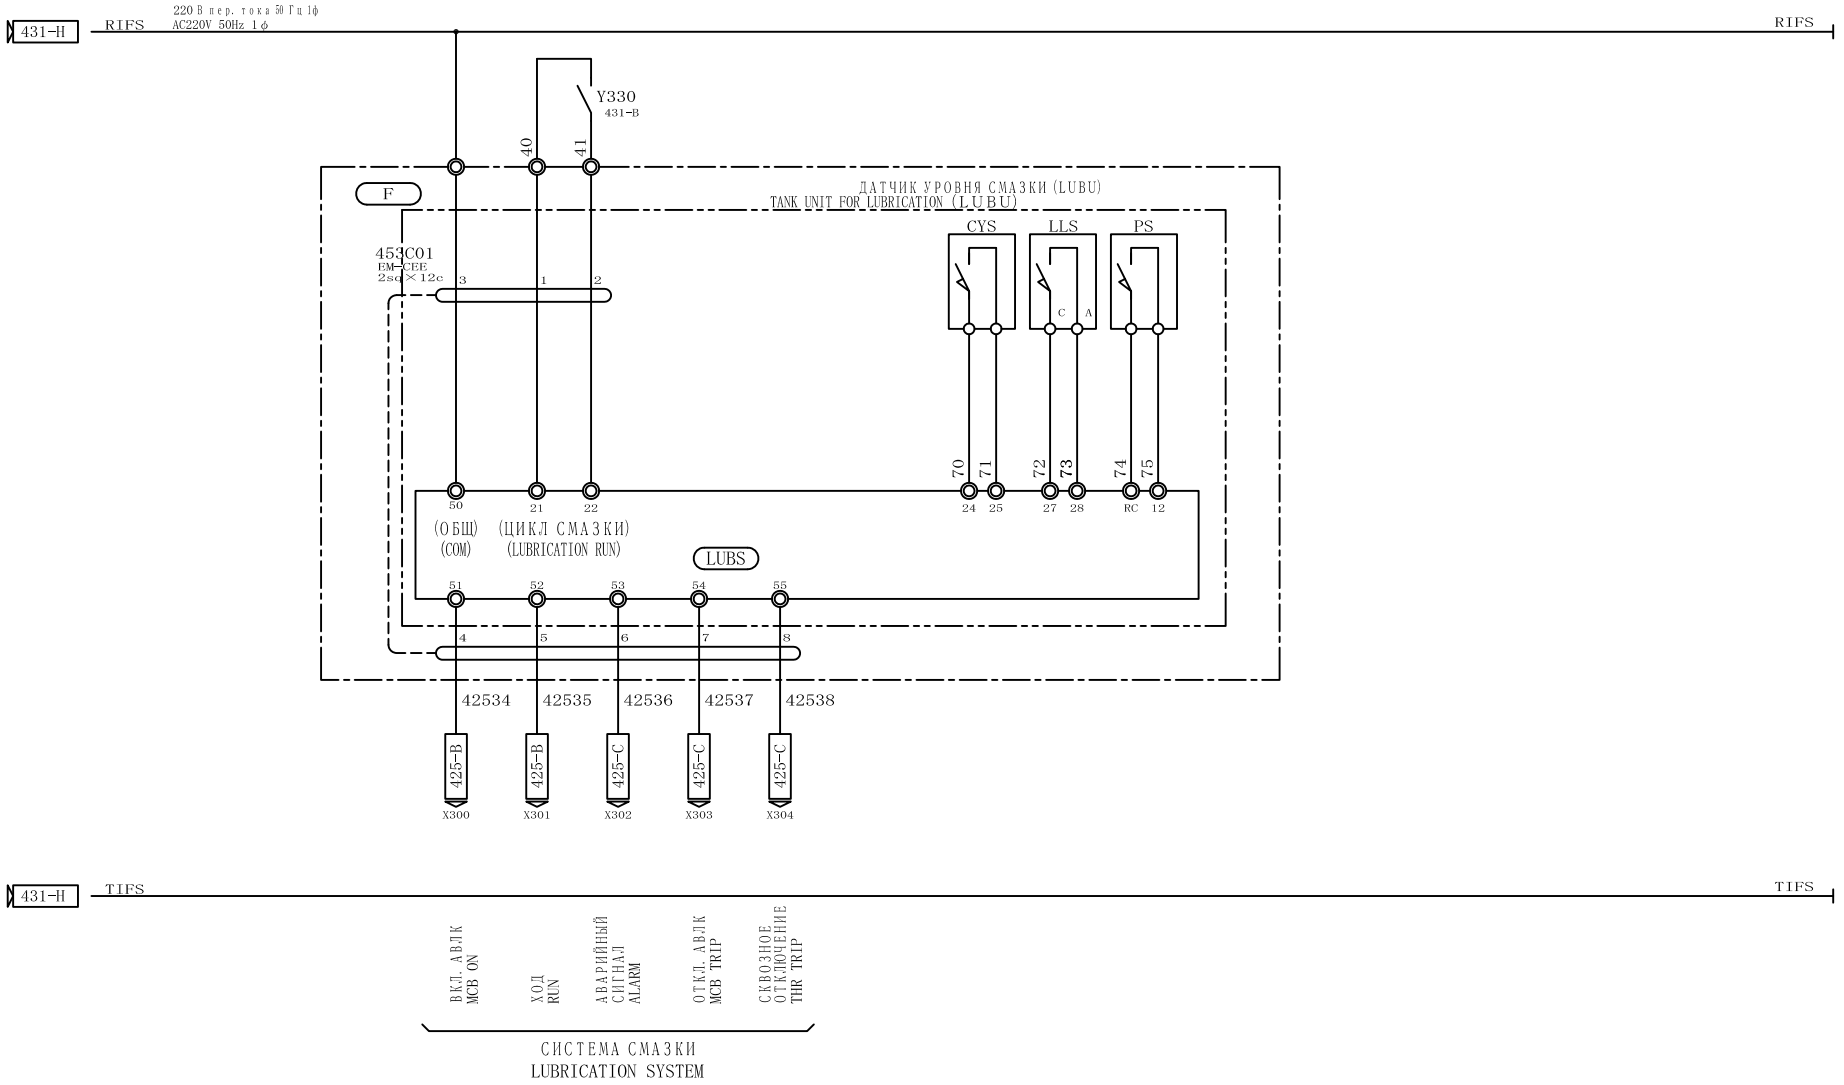

REVISION NO	DETAIL	DATE	APPROVED	CHECKED	DESIGNED


株式会社 三井三池製作所
MITSUIMIIKE MACHINERY CO., LTD.

APPROVED	CHECKED	DESIGNED	DATE
T.NISHIYAMA	M.TANAKA	E.CHO	2015/1/15

TITLE
PLCS
КОНТУР СИСТЕМЫ СМАЗКИ
LUBRICATION SYSTEM CIRCUIT

DRAWING NO.
E3140172

SHEET NO. 453

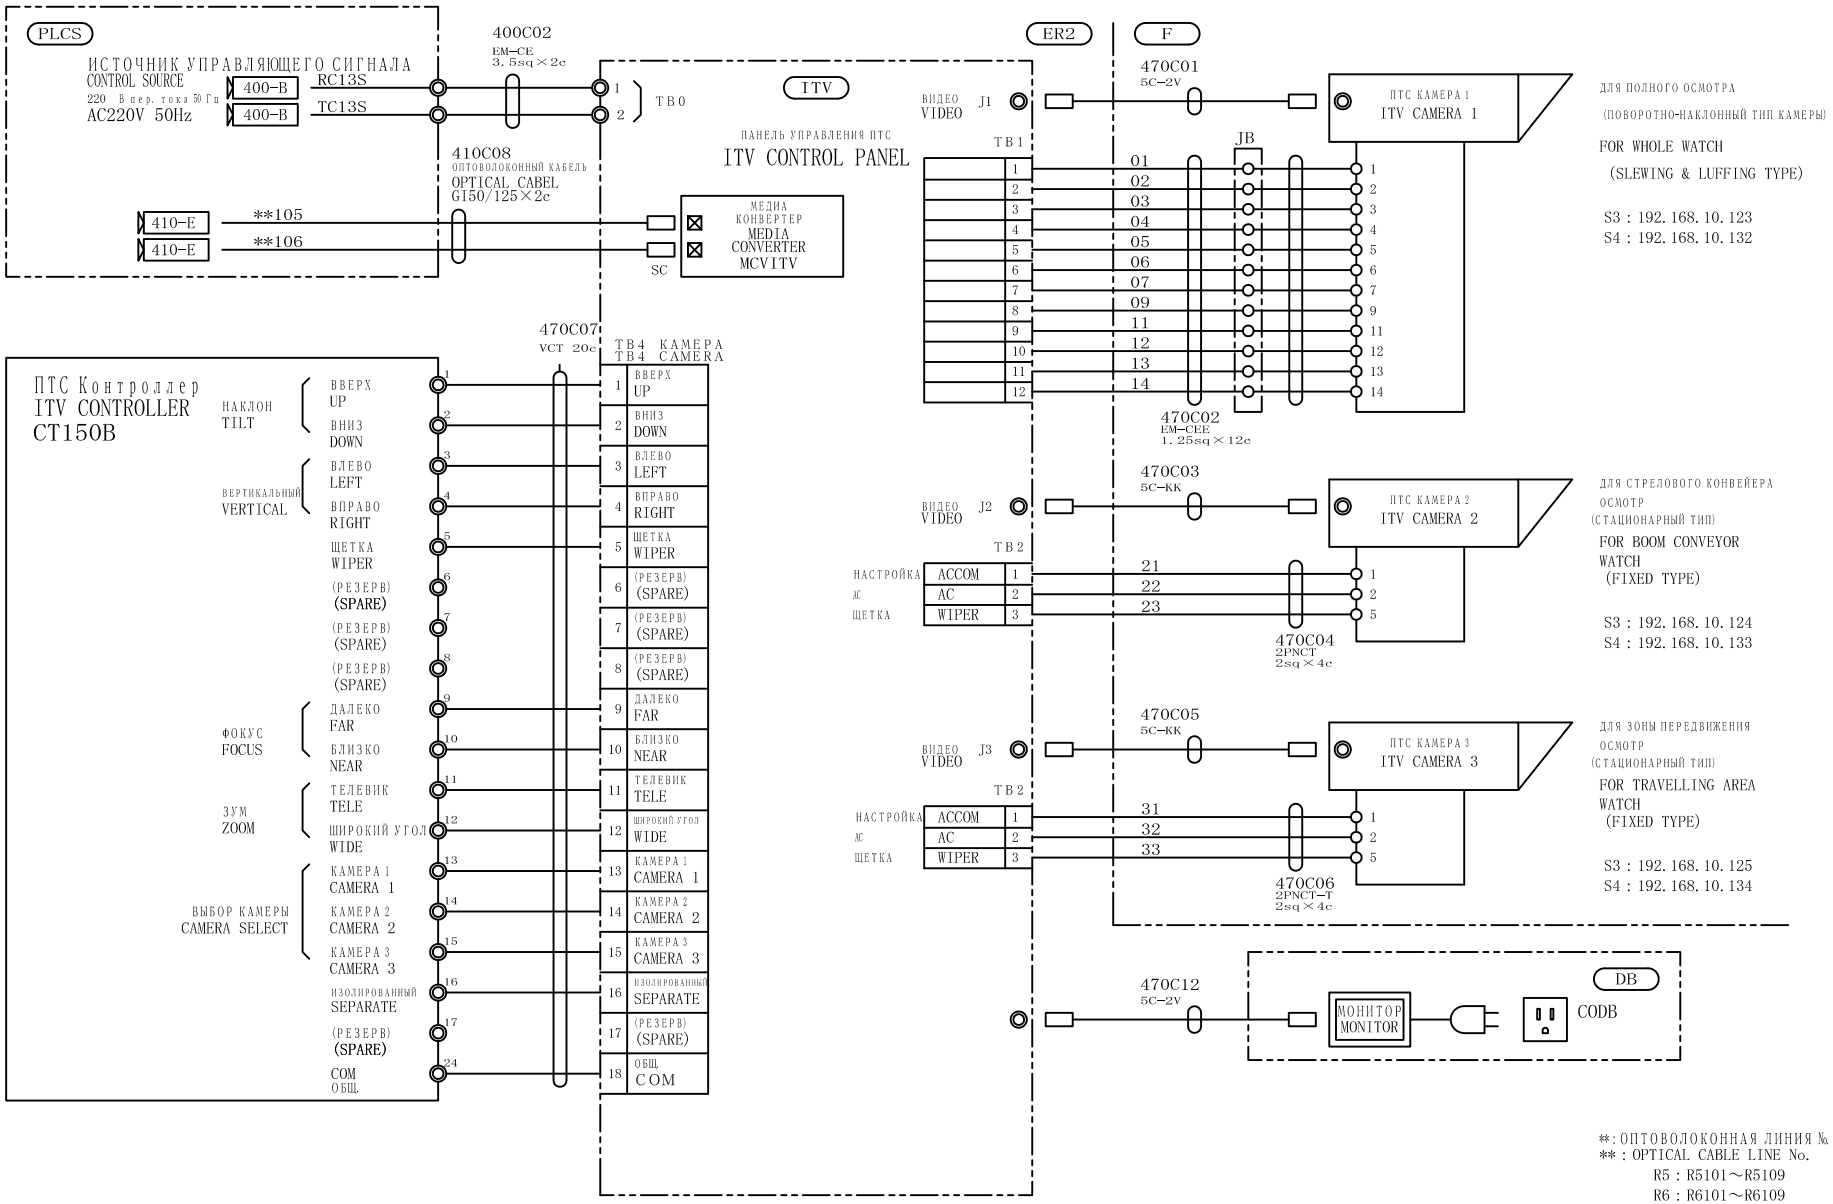

REVISION NO	DETAIL	DATE	APPROVED	CHECKED	DESIGNED

株式会社 三井三池製作所
MITSUIMIKE MACHINERY CO., LTD.

APPROVED	CHECKED	DESIGNED	DATE
T.NISHIYAMA	M.TANAKA	E.CHO	2015/1/15


TITLE
ПРИКЛАДНАЯ ТЕЛЕВИЗИОННАЯ СИСТЕМА
ITV SYSTEM

DRAWING NO.
E3140172

SHEET NO. 470

A	B	C	D	E	F	G	H

ОБОРУДОВАНИЕ БЕЗ ОТМЕТКИ О ЕГО РАСПОЛОЖЕНИИ ДОЛЖНО УСТАНАВЛИВАТЬСЯ НА
THE EQUIPMENT WITHOUT LOCATION MARK WILL MOUNTED ON ER2

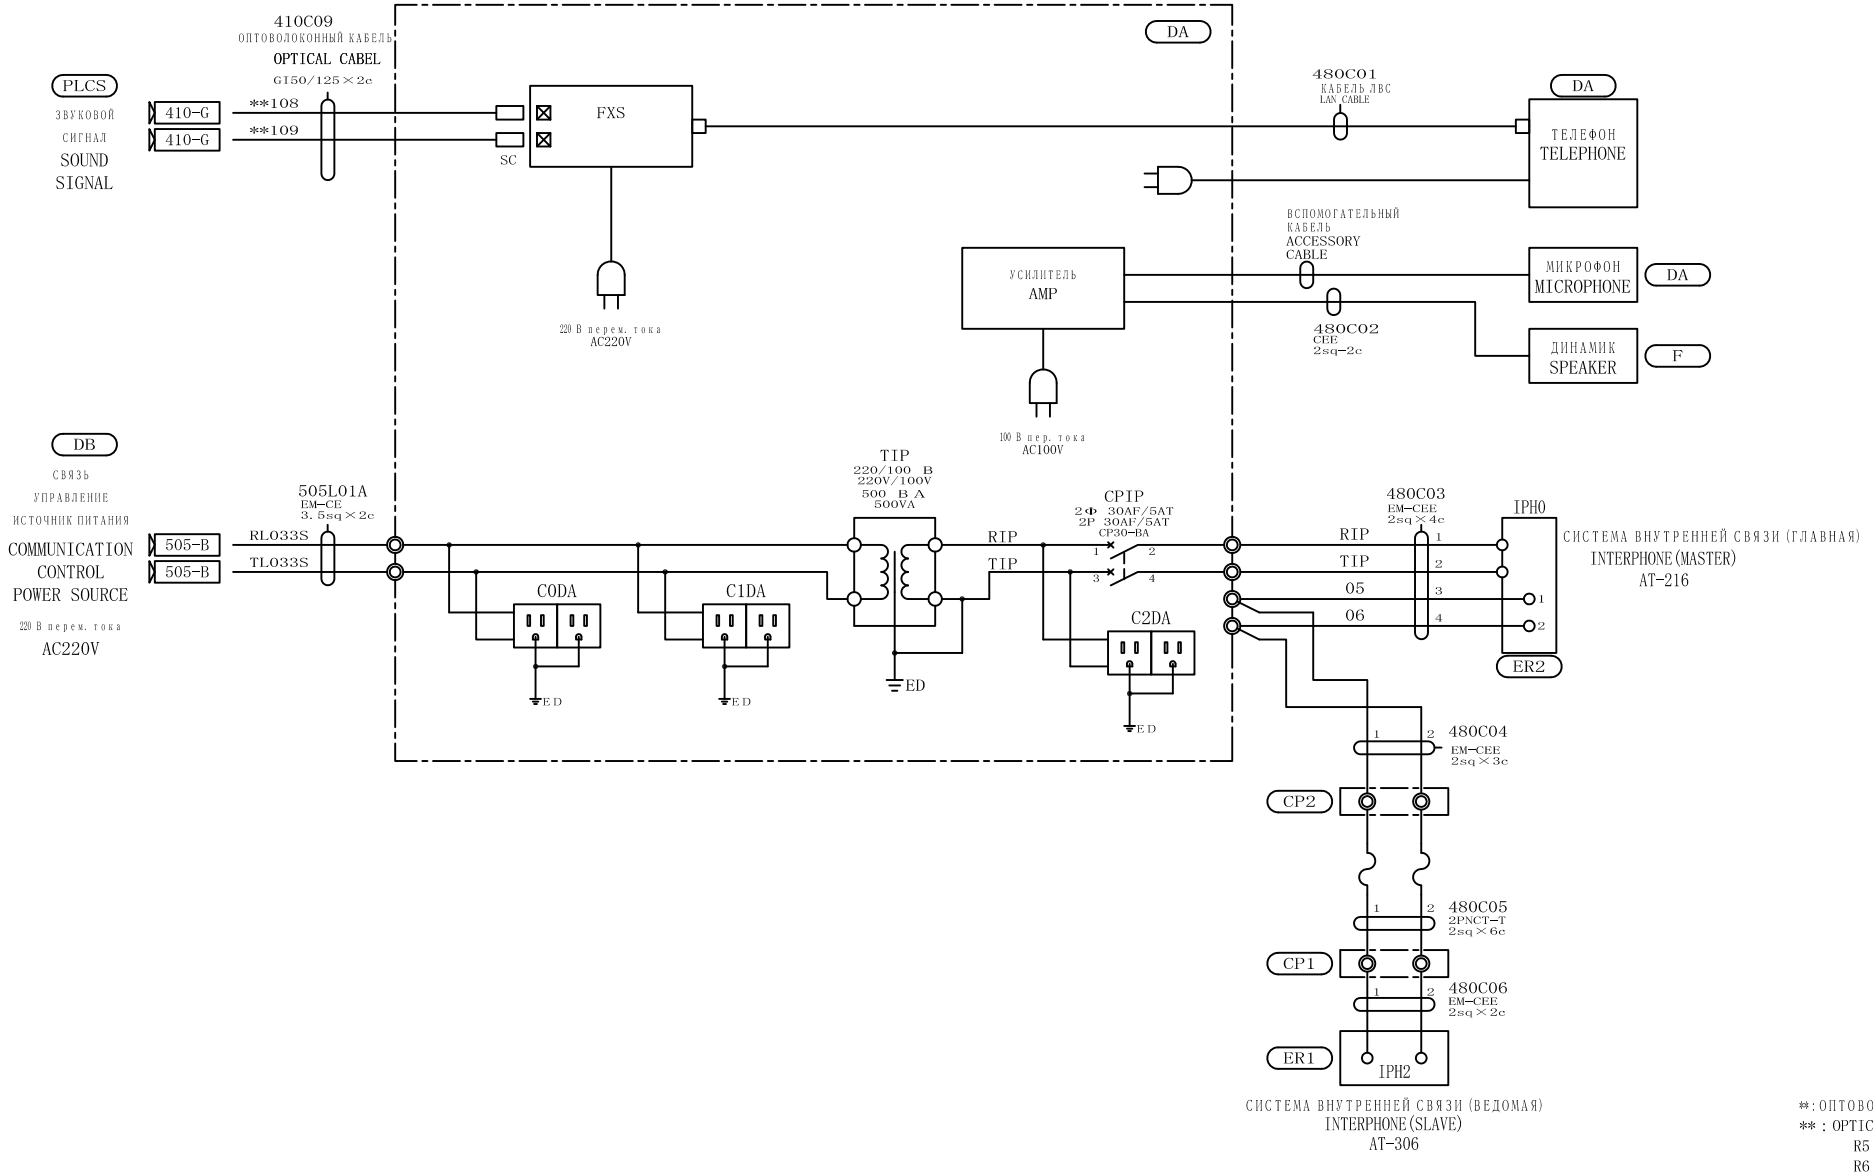

**: ОПТОВОЛОКОННАЯ ЛИНИЯ №.
** : OPTICAL CABLE LINE No.
R5 : R5101～R5109
R6 : R6101～R6109
R7 : R7101～R7109
R8 : R8101～R8109
S3 : S3101～S3109
S4 : S4101～S4109

REVISION NO	DETAIL	DATE	APPROVED	CHECKED	DESIGNED

株式会社 三井三池製作所
MITSUIMIKE MACHINERY CO., LTD.

APPROVED	CHECKED	DESIGNED	DATE
T.NISHIYAMA	M.TANAKA	E.CHO	2015/1/15


TITLE
PLCS
СИСТЕМА СВЯЗИ
COMMUNICATION SYSTEM

DRAWING NO.
E3140172

SHEET NO.
480

A	B	C	D	E	F	G	H

ОБОРУДОВАНИЕ БЕЗ ОТМЕТКИ О ЕГО РАСПОЛОЖЕНИИ ДОЛЖНО УСТАНАВЛИВАТЬСЯ НА
THE EQUIPMENT WITHOUT LOCATION MARK WILL MOUNTED ON CP1

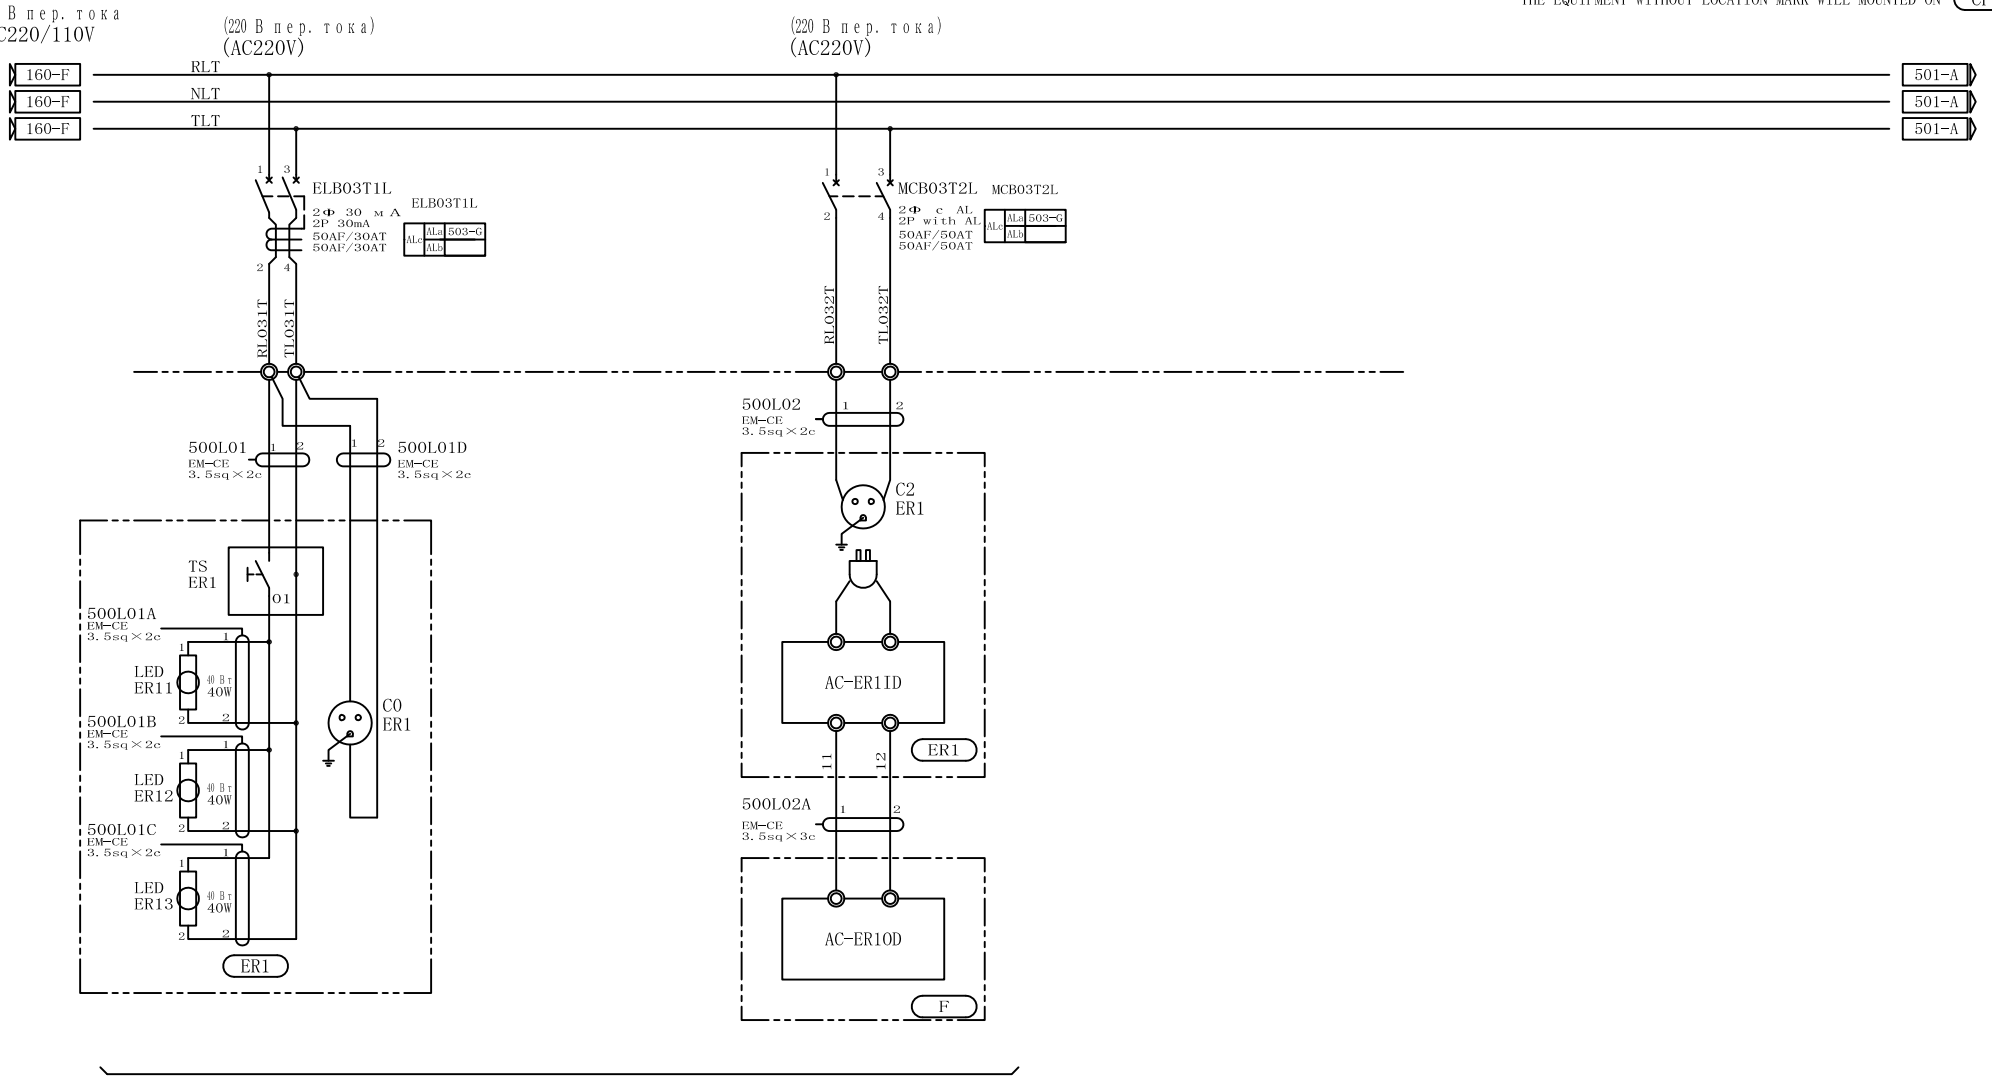

ЭЛЕКТРОЩИТОВАЯ: СТОРОНА ПЕРЕДВИЖЕНИЯ
TRAVELLING SIDE ELECTRICAL ROOM

TS : ТУМБЛЕР
СИД: СВЕТОДИОДНЫЙ ИНДИКАТОР К ЛЮМИНЕСЦЕНТНОЙ ЛАМПЕ
C : РОЗЕТКА (220 В пер. тока 15А 2Φ+3)
AC : КОНДИЦИОНЕР ВОЗДУХА

TS : TUMBLER SWITCH
LED : LED LIGHT TO FLUORESCENT LAMP
C : OUTRET RECEPTACLE (AC220V 15A 2P+E)
AC : AIR CONDITIONER

REVISION NO	DETAIL	DATE	APPROVED	CHECKED	DESIGNED

株式会社 三井三池製作所
MITSUIMIIKE MACHINERY CO., LTD.

APPROVED	CHECKED	DESIGNED	DATE
T.NISHIYAMA	M.TANAKA	E.CHO	2015/1/15


TITLE
CP1
КОНТУР ОСВЕЩЕНИЯ (1)
LIGHTING CIRCUIT (1)

DRAWING NO.
E3140172

SHEET NO.
500

A	B	C	D	E	F	G	H

ОБОРУДОВАНИЕ БЕЗ ОТМЕТКИ О ЕГО РАСПОЛОЖЕНИИ ДОЛЖНО УСТАНАВЛИВАТЬСЯ НА
THE EQUIPMENT WITHOUT LOCATION MARK WILL MOUNTED ON CP1

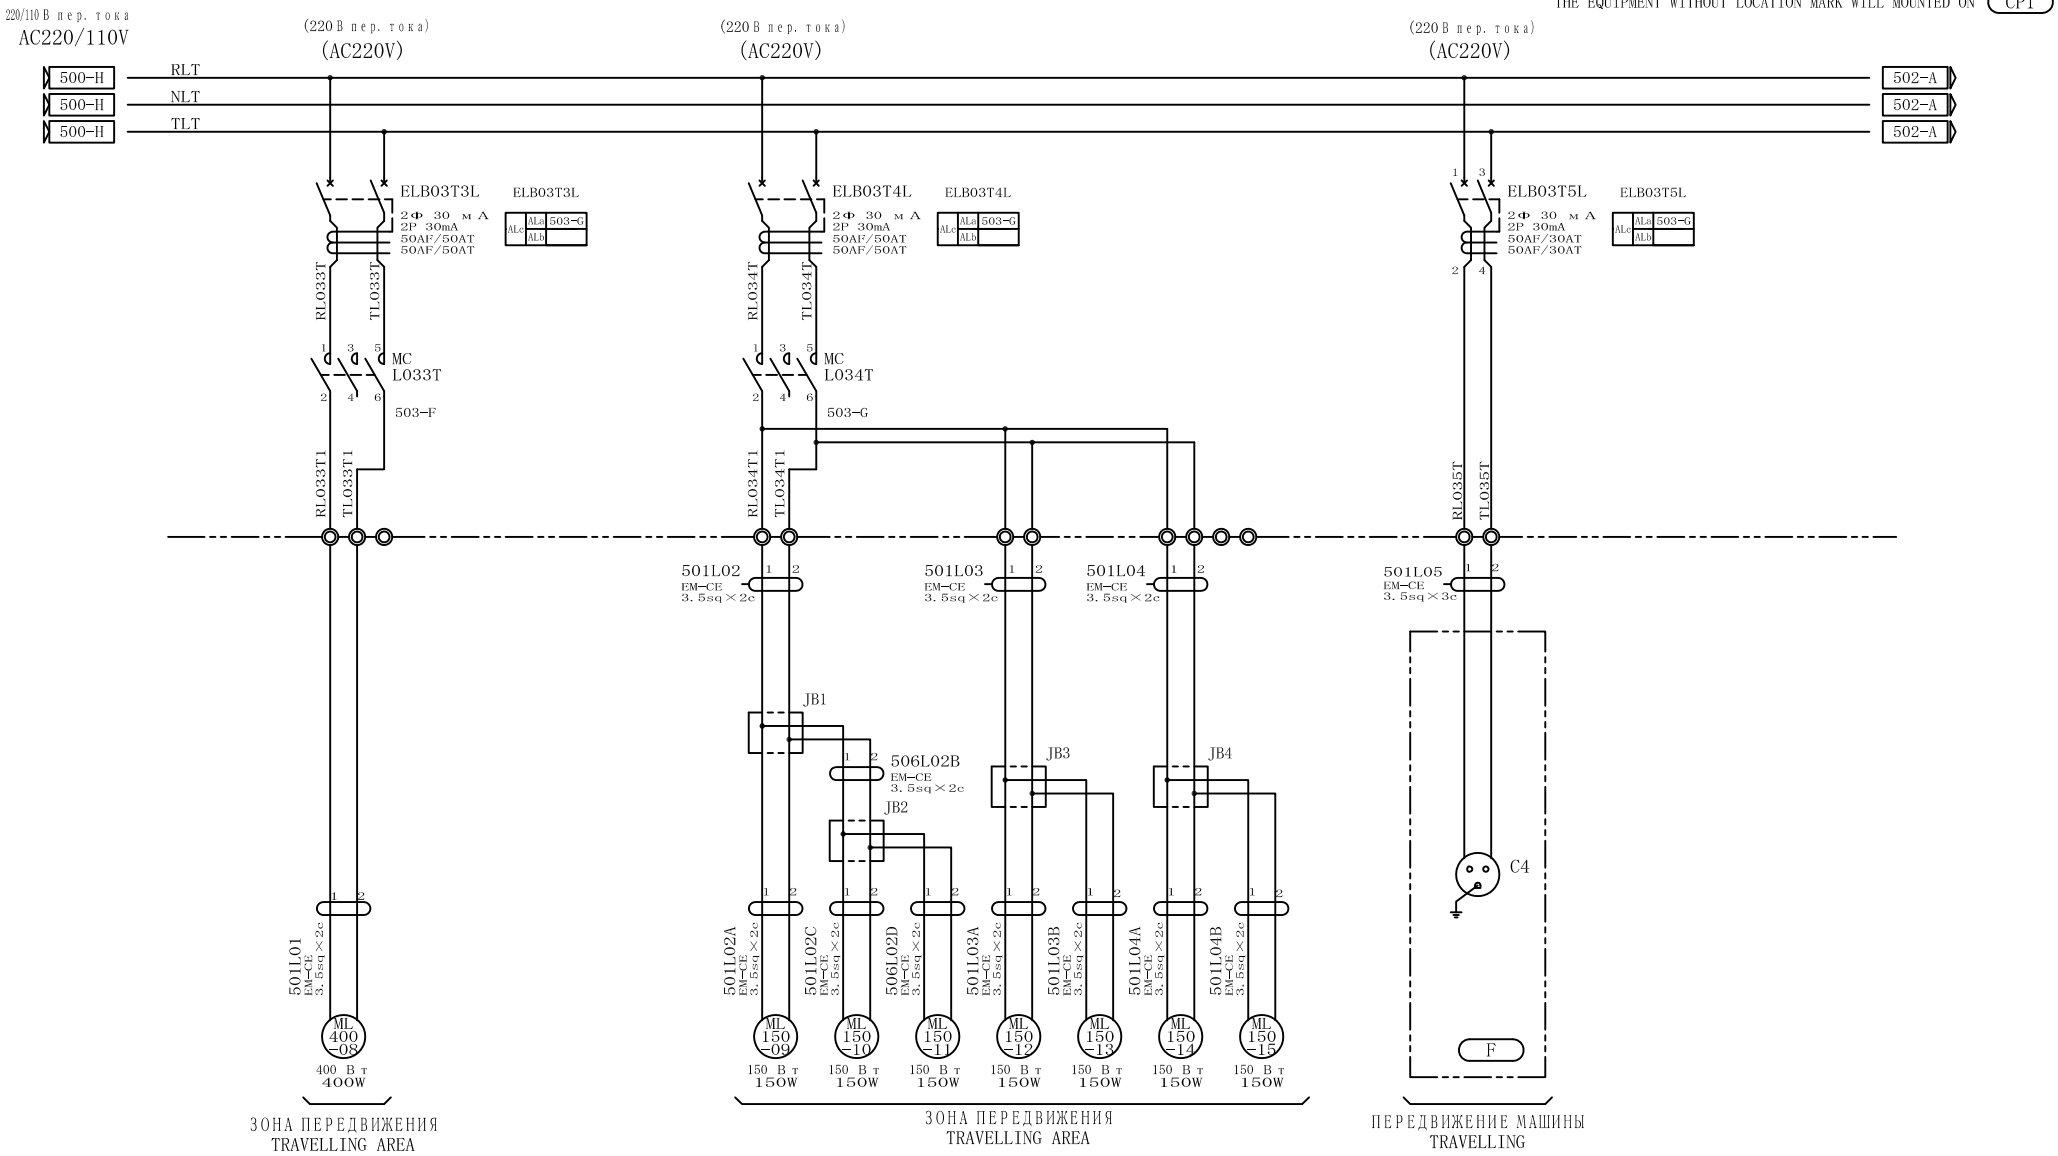

ML : РТУТНАЯ ЛАМПА ДЛЯ РАБОЧЕЙ ЗОНЫ
C : РОЗЕТКА (220 В пер. тока 15 А 2Φ+3)

ML : MERCURY VAPOR LAMP FOR WORKING ARIA
C : OUTRET RECEPTACLE (AC220V 15A 2P+E)

REVISION NO	DETAIL	DATE	APPROVED	CHECKED	DESIGNED


株式会社 三井三池製作所
MITSUIMIKE MACHINERY CO., LTD.

APPROVED	CHECKED	DESIGNED	DATE
T.NISHIYAMA	M.TANAKA	E.CHO	2015/1/15

TITLE
CP1
КОНТУР ОСВЕЩЕНИЯ (2)
LIGHTING CIRCUIT (2)

DRAWING NO.
E3140172

SHEET NO.
501

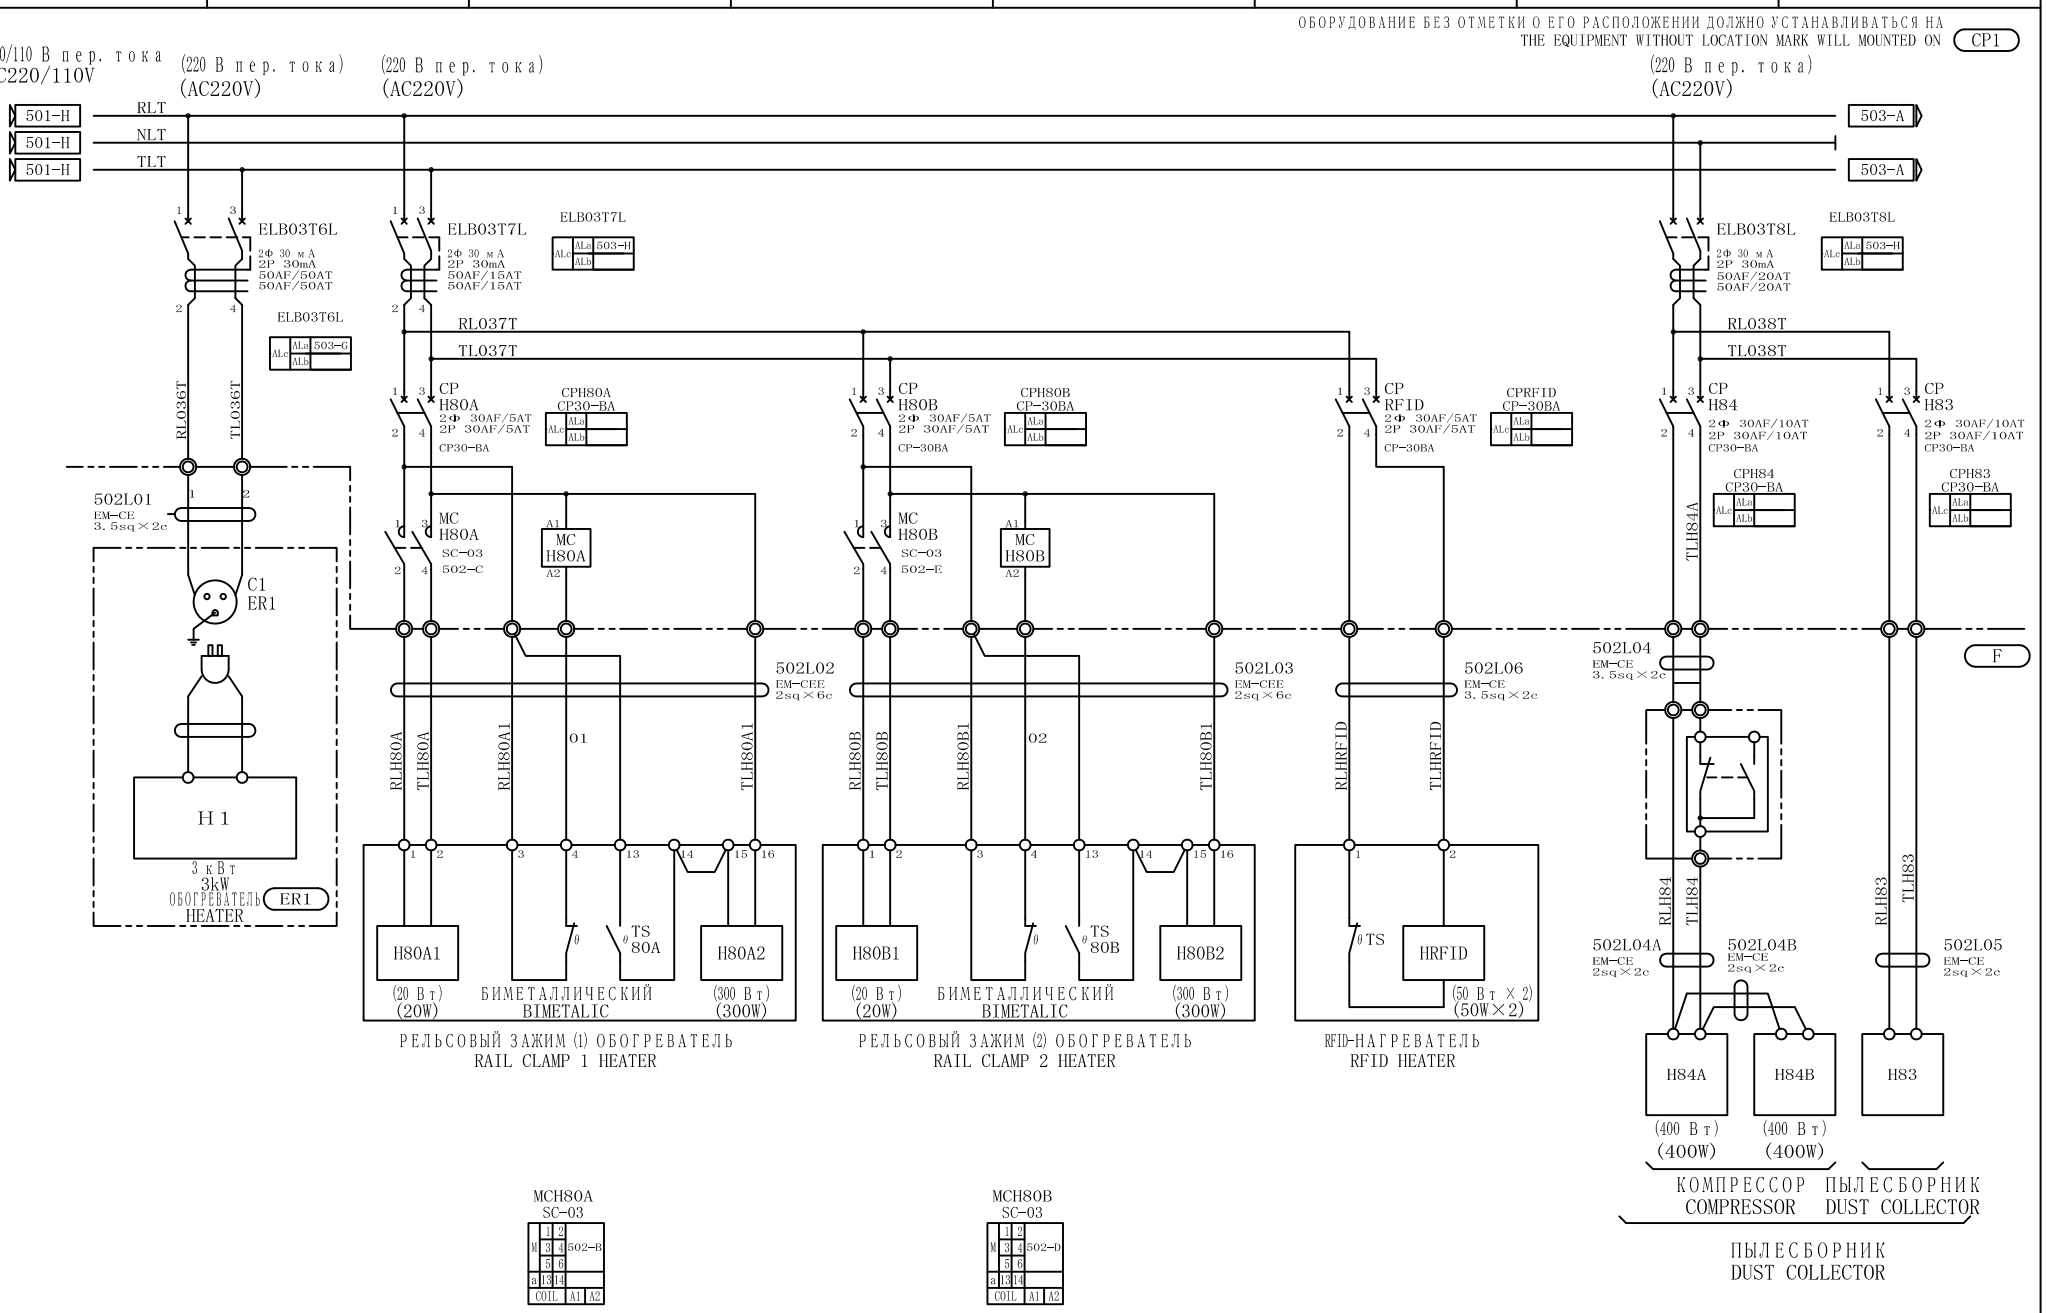

REVISION NO	DETAIL	DATE	APPROVED	CHECKED	DESIGNED


株式会社 三井三池製作所
MITSUIMIKE MACHINERY CO., LTD.

APPROVED	CHECKED	DESIGNED	DATE
T.NISHIYAMA	M.TANAKA	E.CHO	2015/1/15

TITLE
CP1
КОНТУР ОСВЕЩЕНИЯ (3)
LIGHTING CIRCUIT (3)

DRAWING NO.
E3140172

SHEET NO.
502

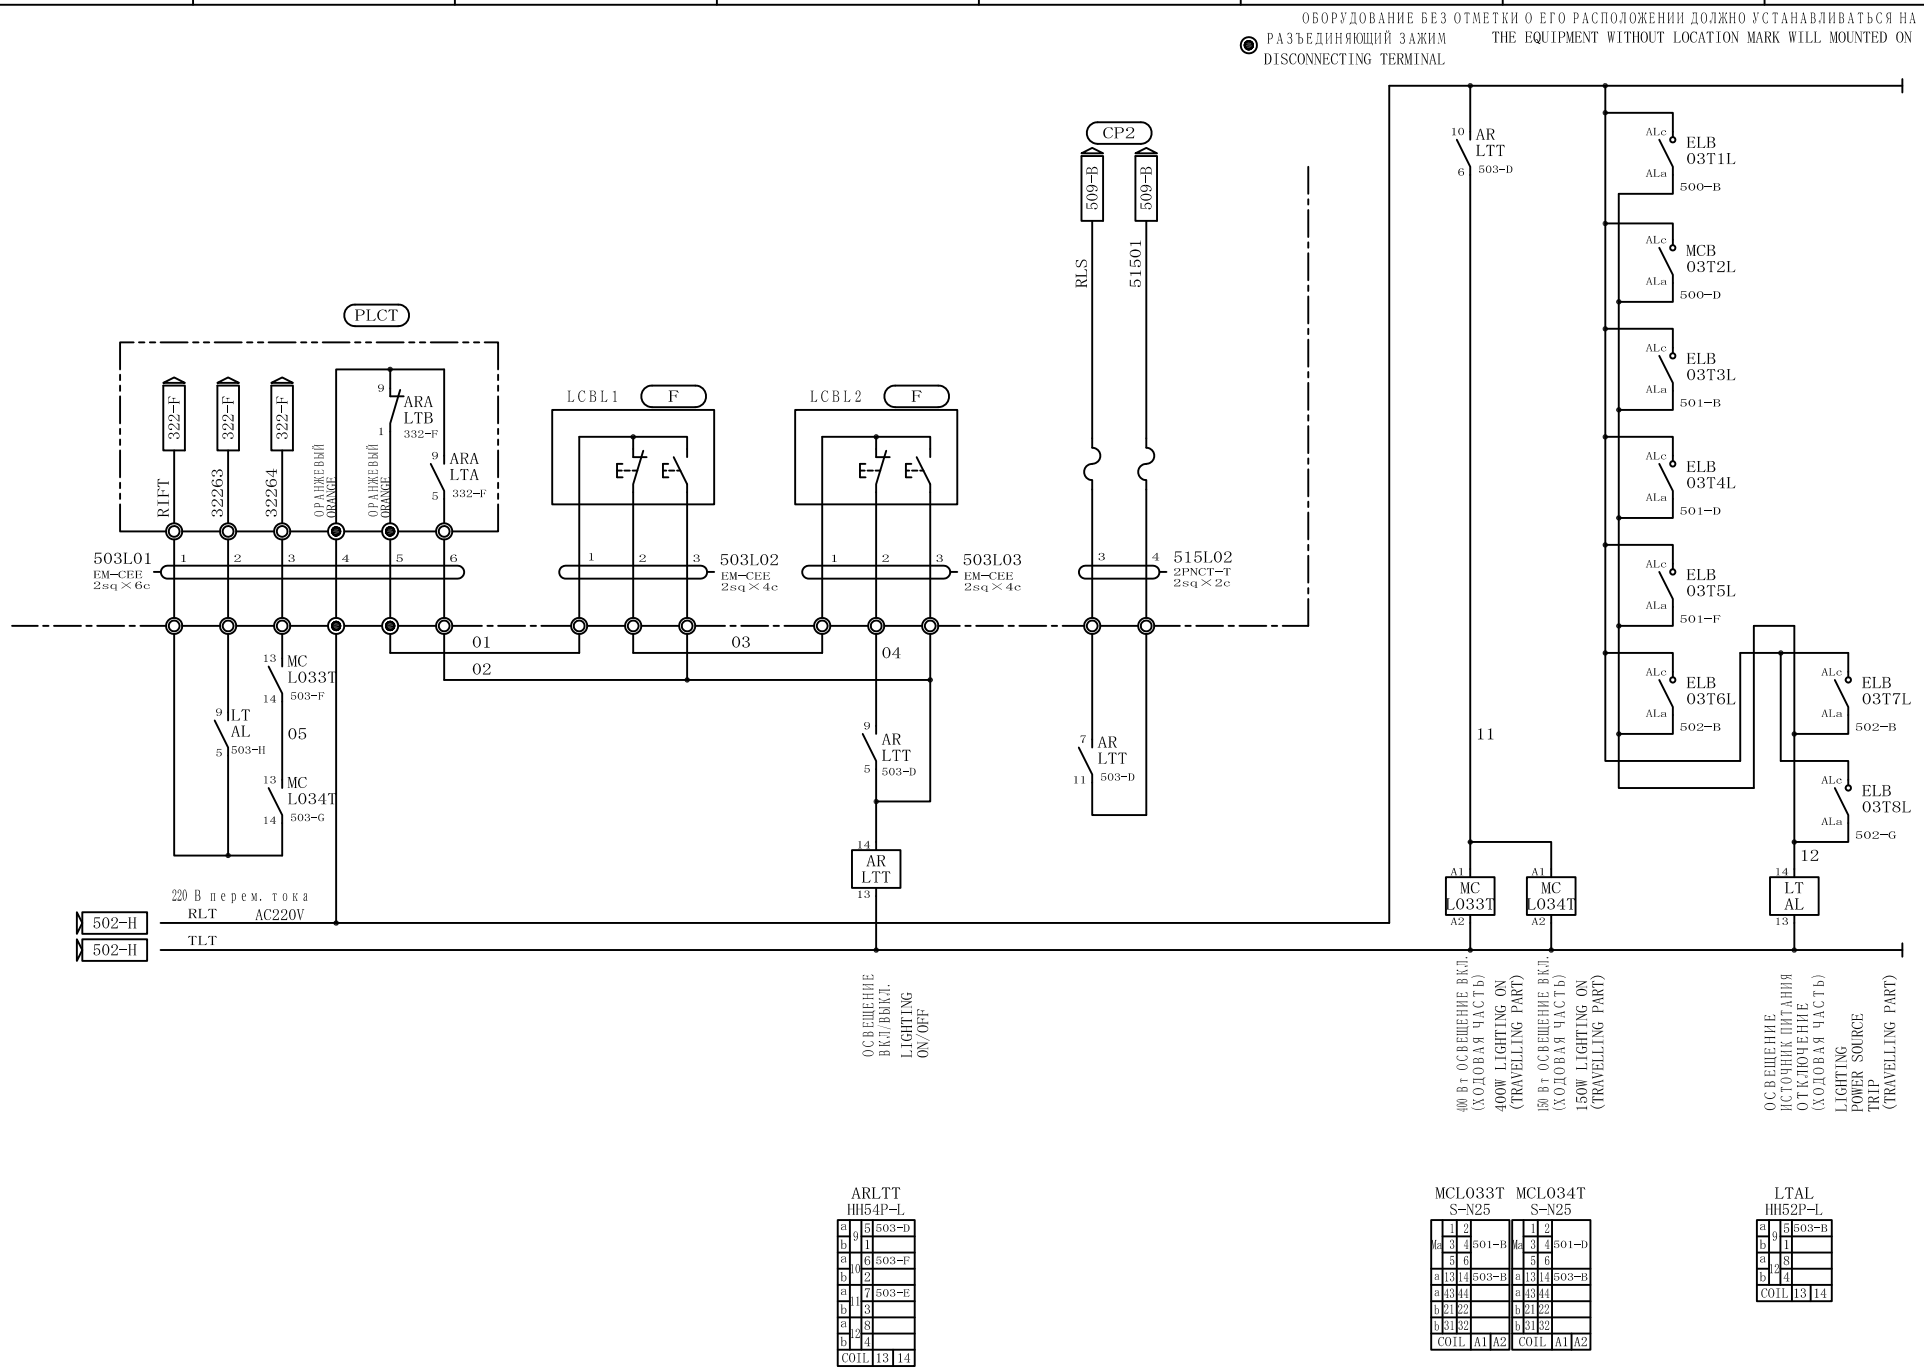

REVISION NO	DETAIL	DATE	APPROVED	CHECKED	DESIGNED

株式会社 三井三池製作所
MITSUIMIKE MACHINERY CO., LTD.

APPROVED	CHECKED	DESIGNED	DATE
T. NISHIYAMA	M. TANAKA	E. CHO	2015/1/15


TITLE
CP1
КОНТУР ОСВЕЩЕНИЯ (4)
LIGHTING CIRCUIT (4)

DRAWING NO. E3140172

SHEET NO. 503

A	B	C	D	E	F	G	H

ОБОРУДОВАНИЕ БЕЗ ОТМЕТКИ О ЕГО РАСПОЛОЖЕНИИ ДОЛЖНО УСТАНАВЛИВАТЬСЯ НА
THE EQUIPMENT WITHOUT LOCATION MARK WILL MOUNTED ON CP2

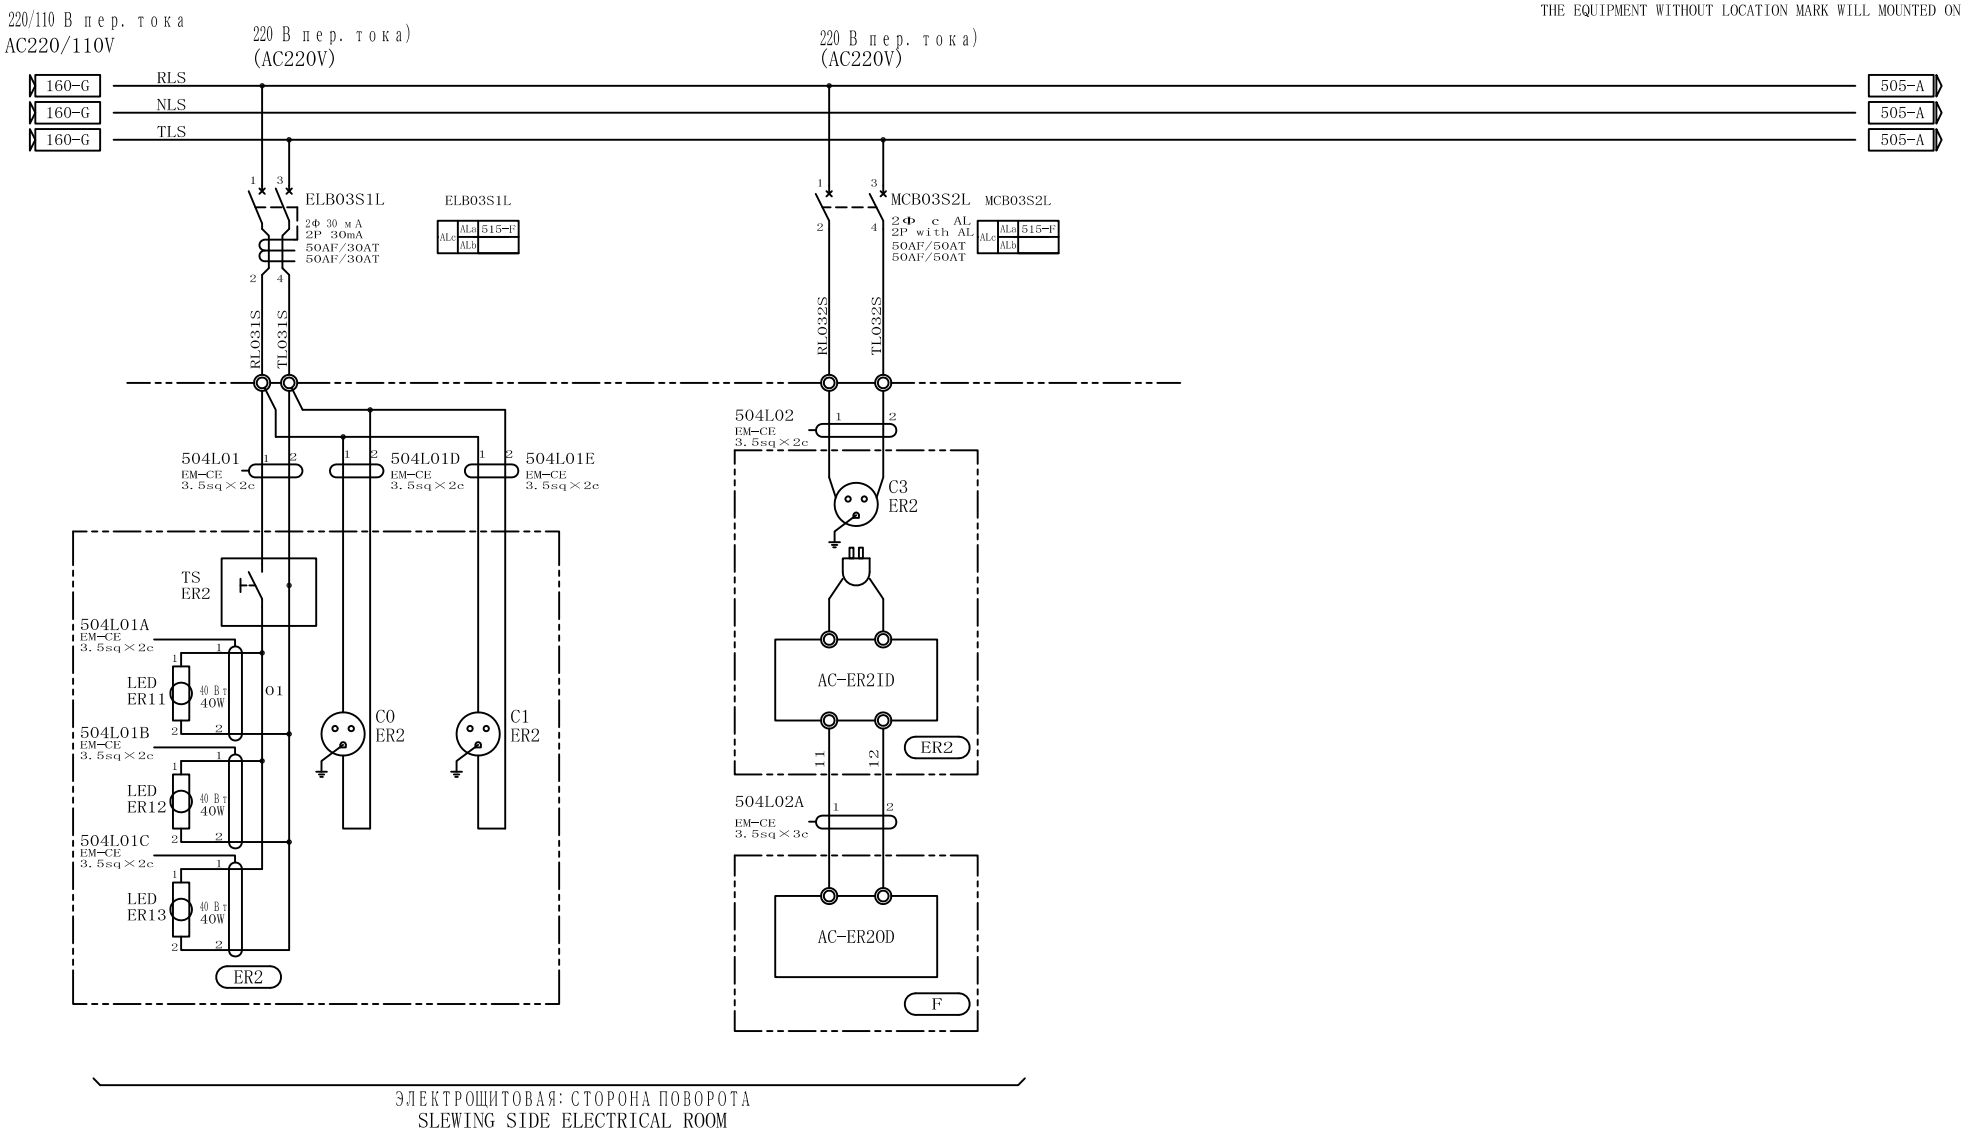

ЭЛЕКТРОЩИТОВАЯ: СТОРОНА ПОВОРОТА
SLEWING SIDE ELECTRICAL ROOM

TS : ТУМБЛЕР	TS : TUMBLER SWITCH
СИД : СВЕТОДИОДНЫЙ ИНДИКАТОР К ЛЮМИНЕСЦЕНТНОЙ ЛАМПЕ	LED : LED LIGHT TO FLUORESCENT LAMP
C : РОЗЕТКА (220 В пер. тока 15 А 2Φ+З)	C : OUTRET RECEPTACLE (AC220V 15A 2P+E)
AC : КОНДИЦИОНЕР ВОЗДУХА	AC : AIR CONDITIONER

REVISION NO	DETAIL	DATE	APPROVED	CHECKED	DESIGNED


株式会社 三井三池製作所
MITSUIMIKE MACHINERY CO., LTD.

APPROVED	CHECKED	DESIGNED	DATE
T.NISHIYAMA	M.TANAKA	E.CHO	2015/1/15

TITLE: CP2
КОНТУР ОСВЕЩЕНИЯ (1)
LIGHTING CIRCUIT (1)

DRAWING NO.: E3140172

SHEET NO.: 504

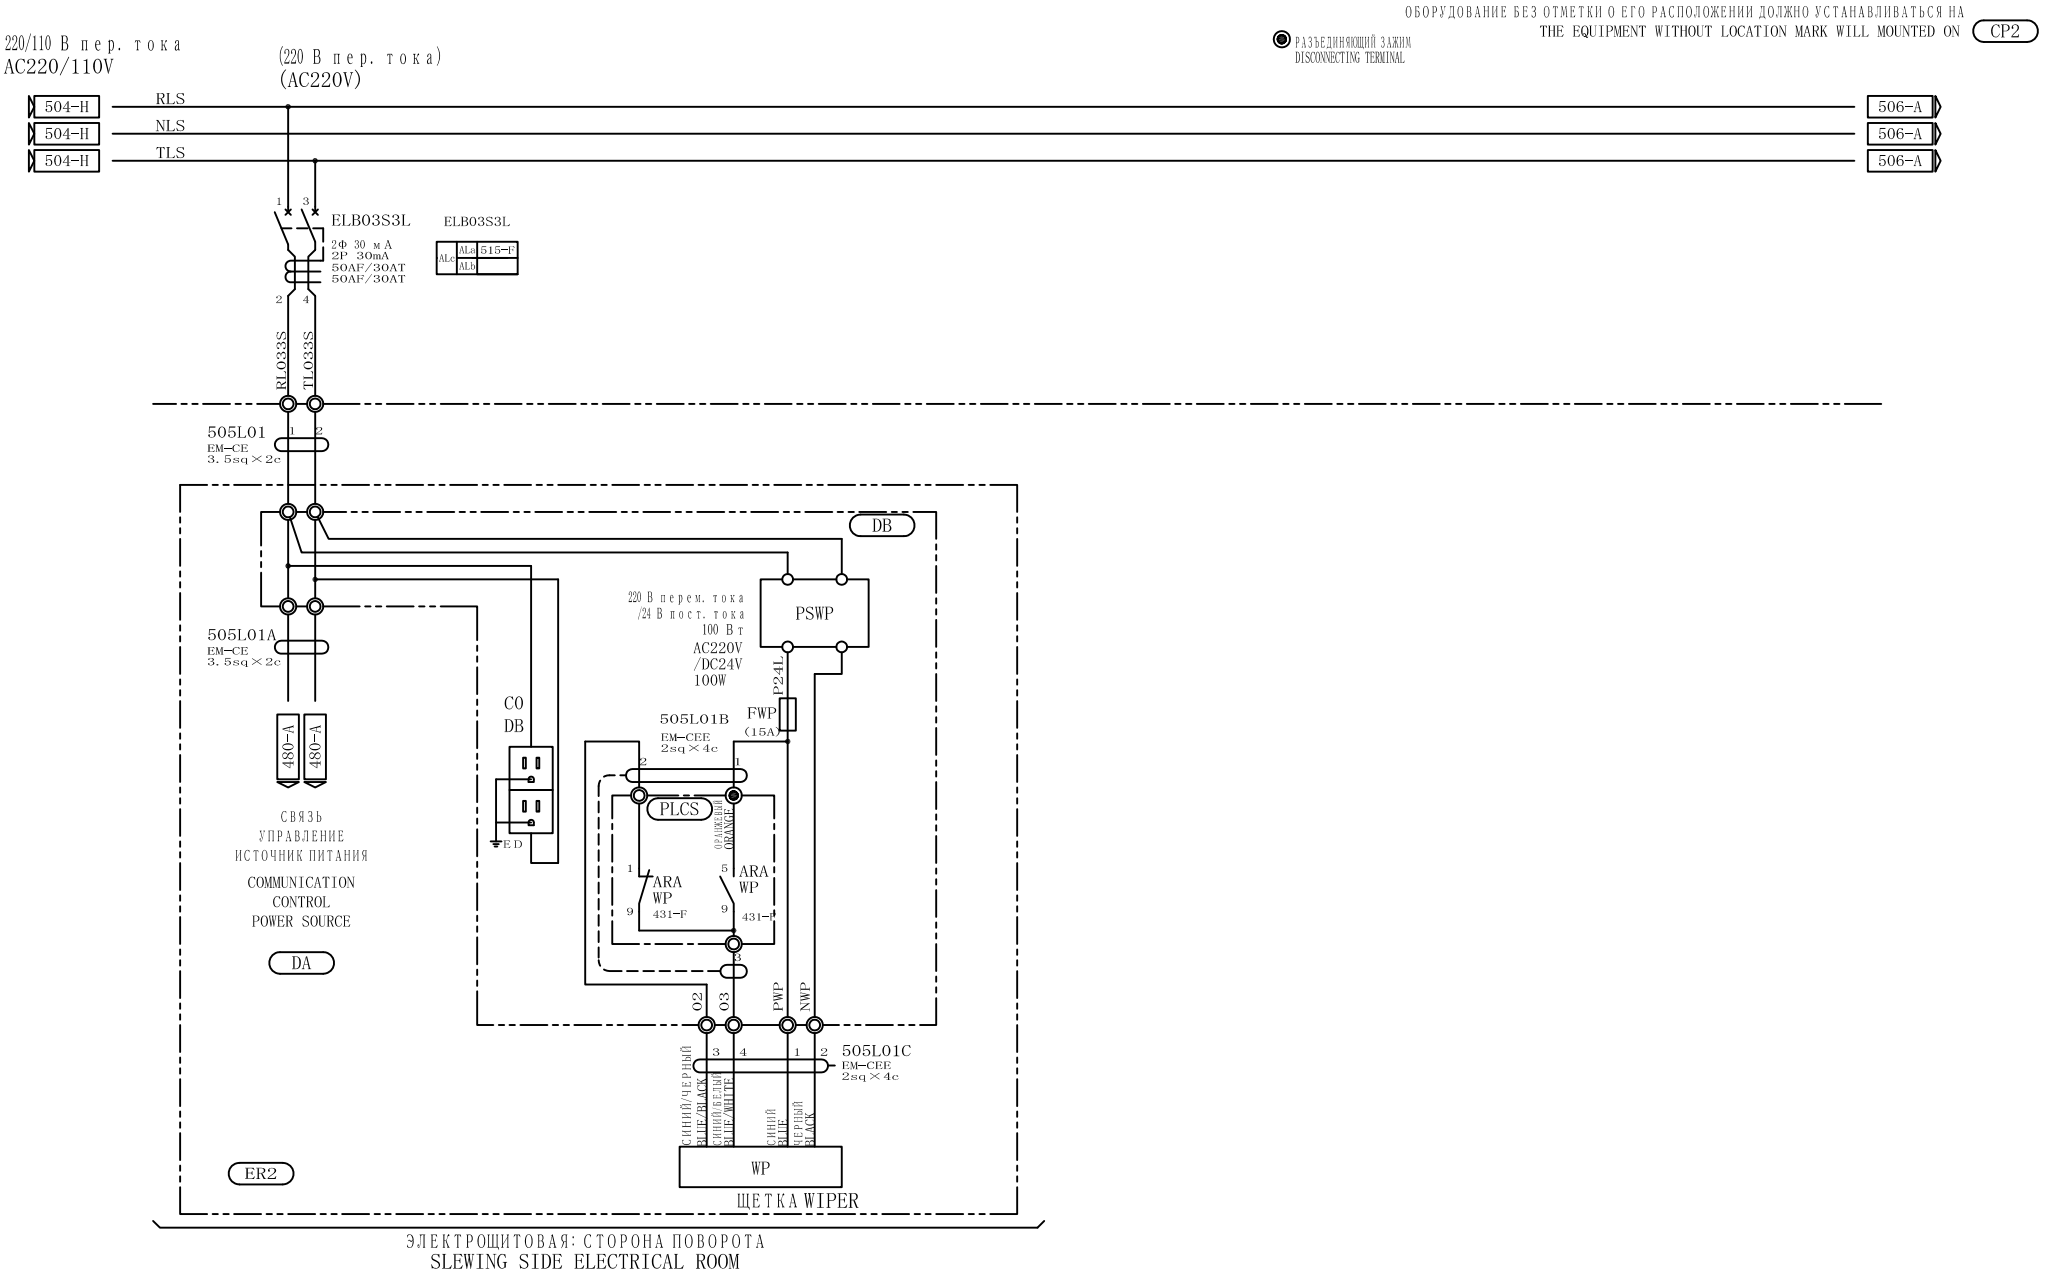

C : РОЗЕТКА (220 В пер. тока 15 А 2Ф+З)
C : OUTRET RECEPTACLE (AC220V 15A 2P+E)

REVISION NO	DETAIL	DATE	APPROVED	CHECKED	DESIGNED

株式会社 三井三池製作所
MITSUIMIIKE MACHINERY CO., LTD.

APPROVED	CHECKED	DESIGNED	DATE
T.NISHIYAMA	M.TANAKA	E.CHO	2015/1/15


TITLE: CP2
КОНТУР ОСВЕЩЕНИЯ (2)
LIGHTING CIRCUIT (2)

DRAWING NO. E3140172

SHEET NO. 505

A	B	C	D	E	F	G	H

ОБОРУДОВАНИЕ БЕЗ ОТМЕТКИ О ЕГО РАСПОЛОЖЕНИИ ДОЛЖНО УСТАНАВЛИВАТЬСЯ НА
THE EQUIPMENT WITHOUT LOCATION MARK WILL MOUNTED ON CP2

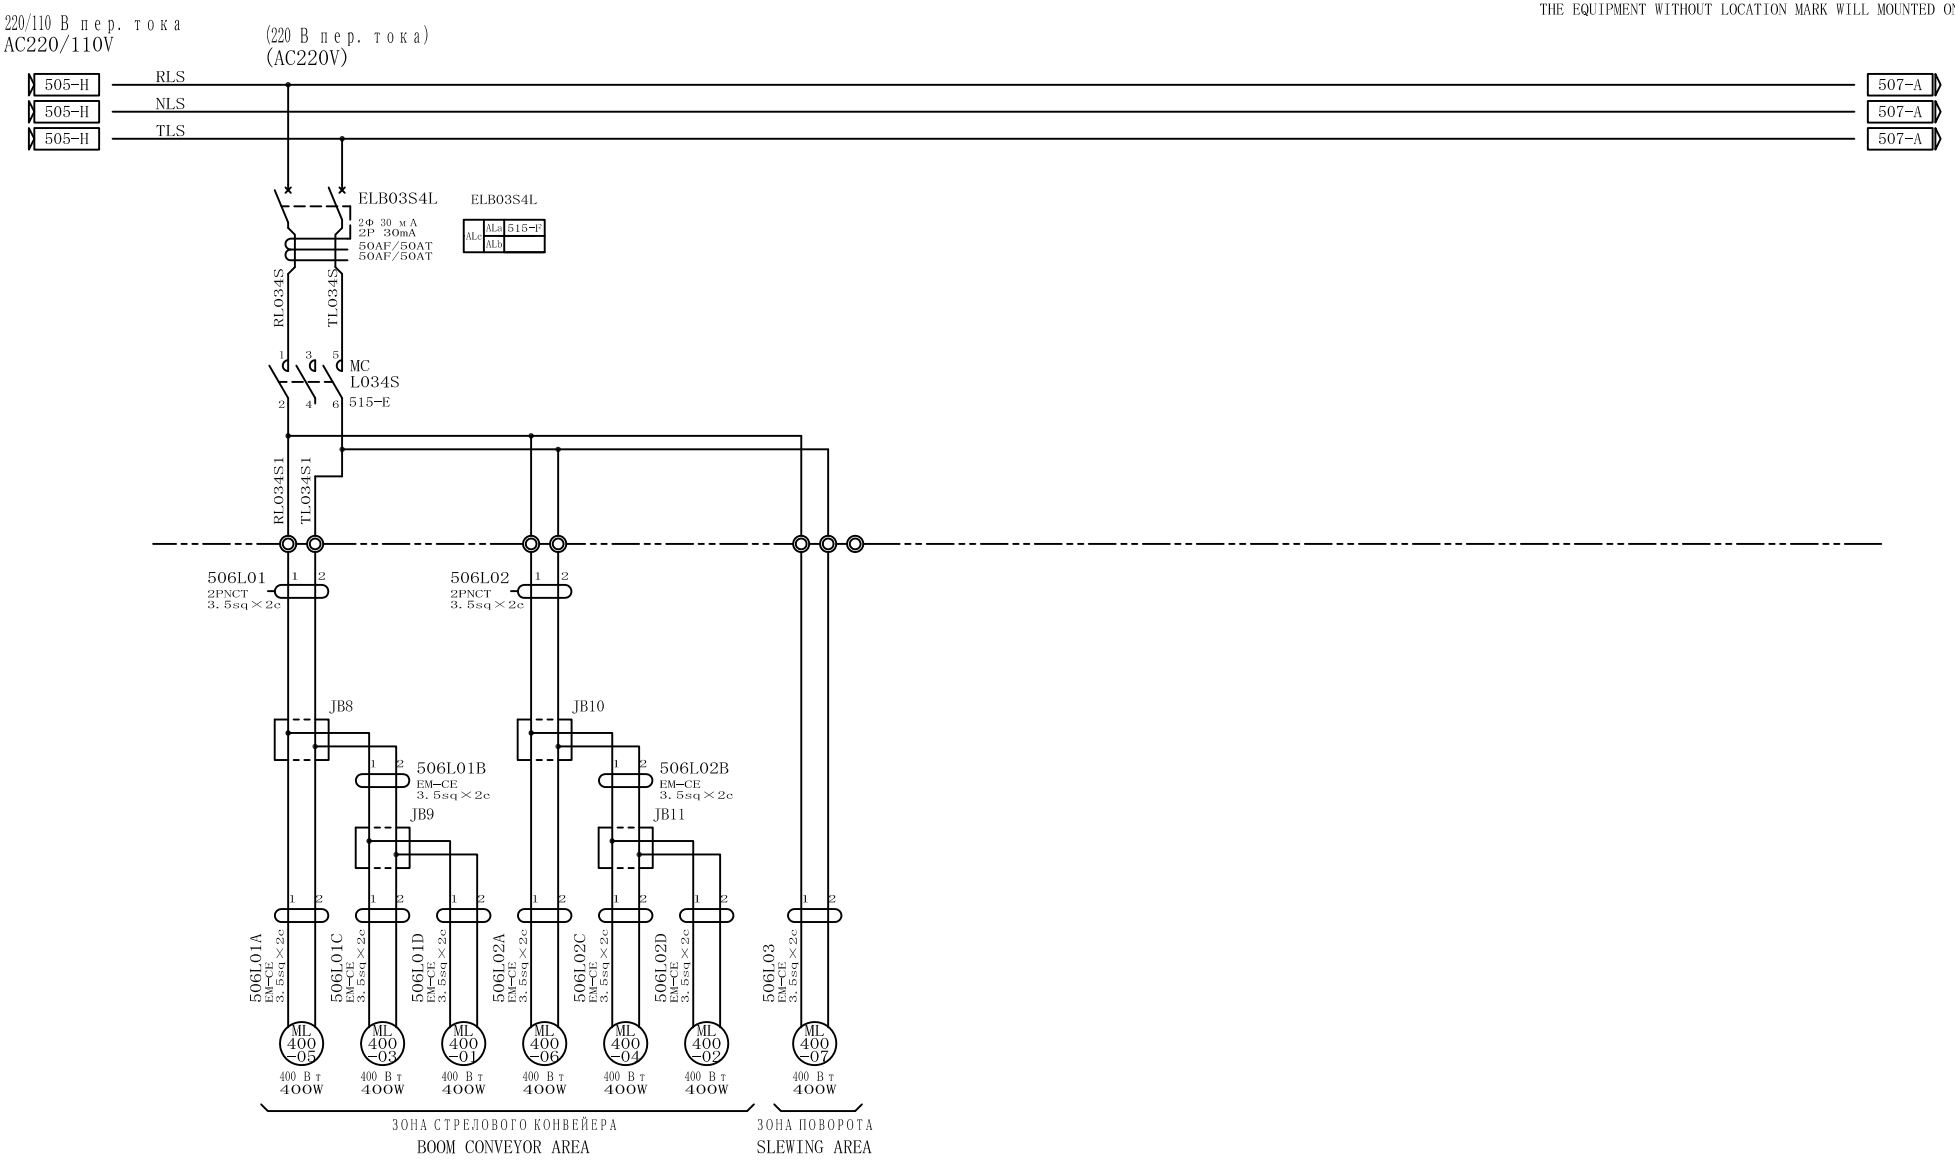

ML : РТУТНАЯ ЛАМПА ДЛЯ РАБОЧЕЙ ЗОНЫ
ML : MERCURY VAPOR LAMP FOR WORKING ARIA

REVISION NO	DETAIL	DATE	APPROVED	CHECKED	DESIGNED

株式会社 三井三池製作所
MITSUIMIKE MACHINERY CO., LTD.

APPROVED	CHECKED	DESIGNED	DATE
T.NISHIYAMA	M.TANAKA	E.CHO	2015/1/15

TITLE
CP2
КОНТУР ОСВЕЩЕНИЯ (3)
LIGHTING CIRCUIT (3)

DRAWING NO.
E3140172


SHEET NO.
506

A	B	C	D	E	F	G	H

ОБОРУДОВАНИЕ БЕЗ ОТМЕТКИ О ЕГО РАСПОЛОЖЕНИИ ДОЛЖНО УСТАНАВЛИВАТЬСЯ НА
THE EQUIPMENT WITHOUT LOCATION MARK WILL MOUNTED ON CP2

220/110 В пер. тока
AC220/110V

220 В пер. тока)
(AC220V)

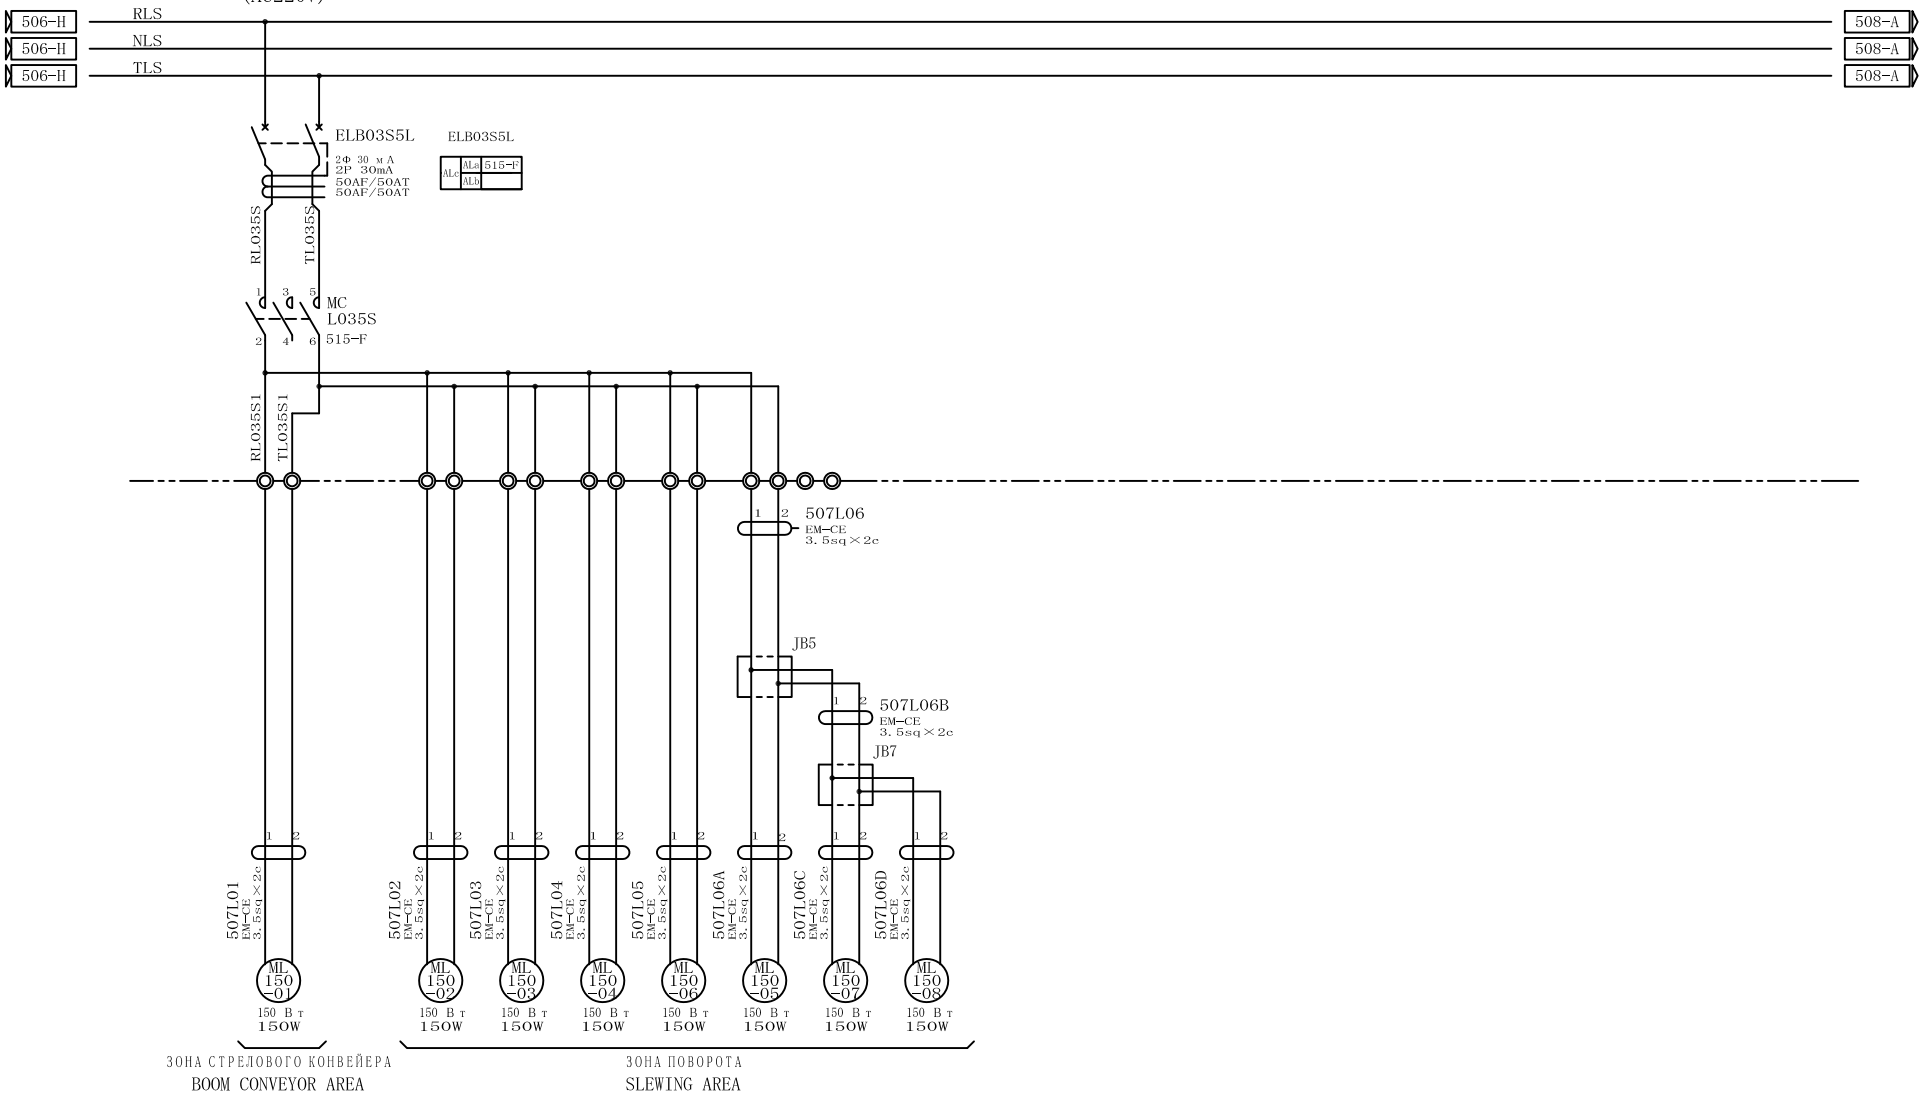

ML : РТУТНАЯ ЛАМПА ДЛЯ РАБОЧЕЙ ЗОНЫ
ML : MERCURY VAPOR LAMP FOR WORKING ARIA

REVISION NO	DETAIL	DATE	APPROVED	CHECKED	DESIGNED

株式会社 三井三池製作所
MITSUIMIKE MACHINERY CO., LTD.


APPROVED	CHECKED	DESIGNED	DATE
T.NISHIYAMA	M.TANAKA	E.CHO	2015/1/15

TITLE
CP2
КОНТУР ОСВЕЩЕНИЯ (4)
LIGHTING CIRCUIT (4)

DRAWING NO.
E3140172

SHEET NO.
507

ОБОРУДОВАНИЕ БЕЗ ОТМЕТКИ О ЕГО РАСПОЛОЖЕНИИ ДОЛЖНО УСТАНАВЛИВАТЬСЯ НА
THE EQUIPMENT WITHOUT LOCATION MARK WILL MOUNTED ON CP2

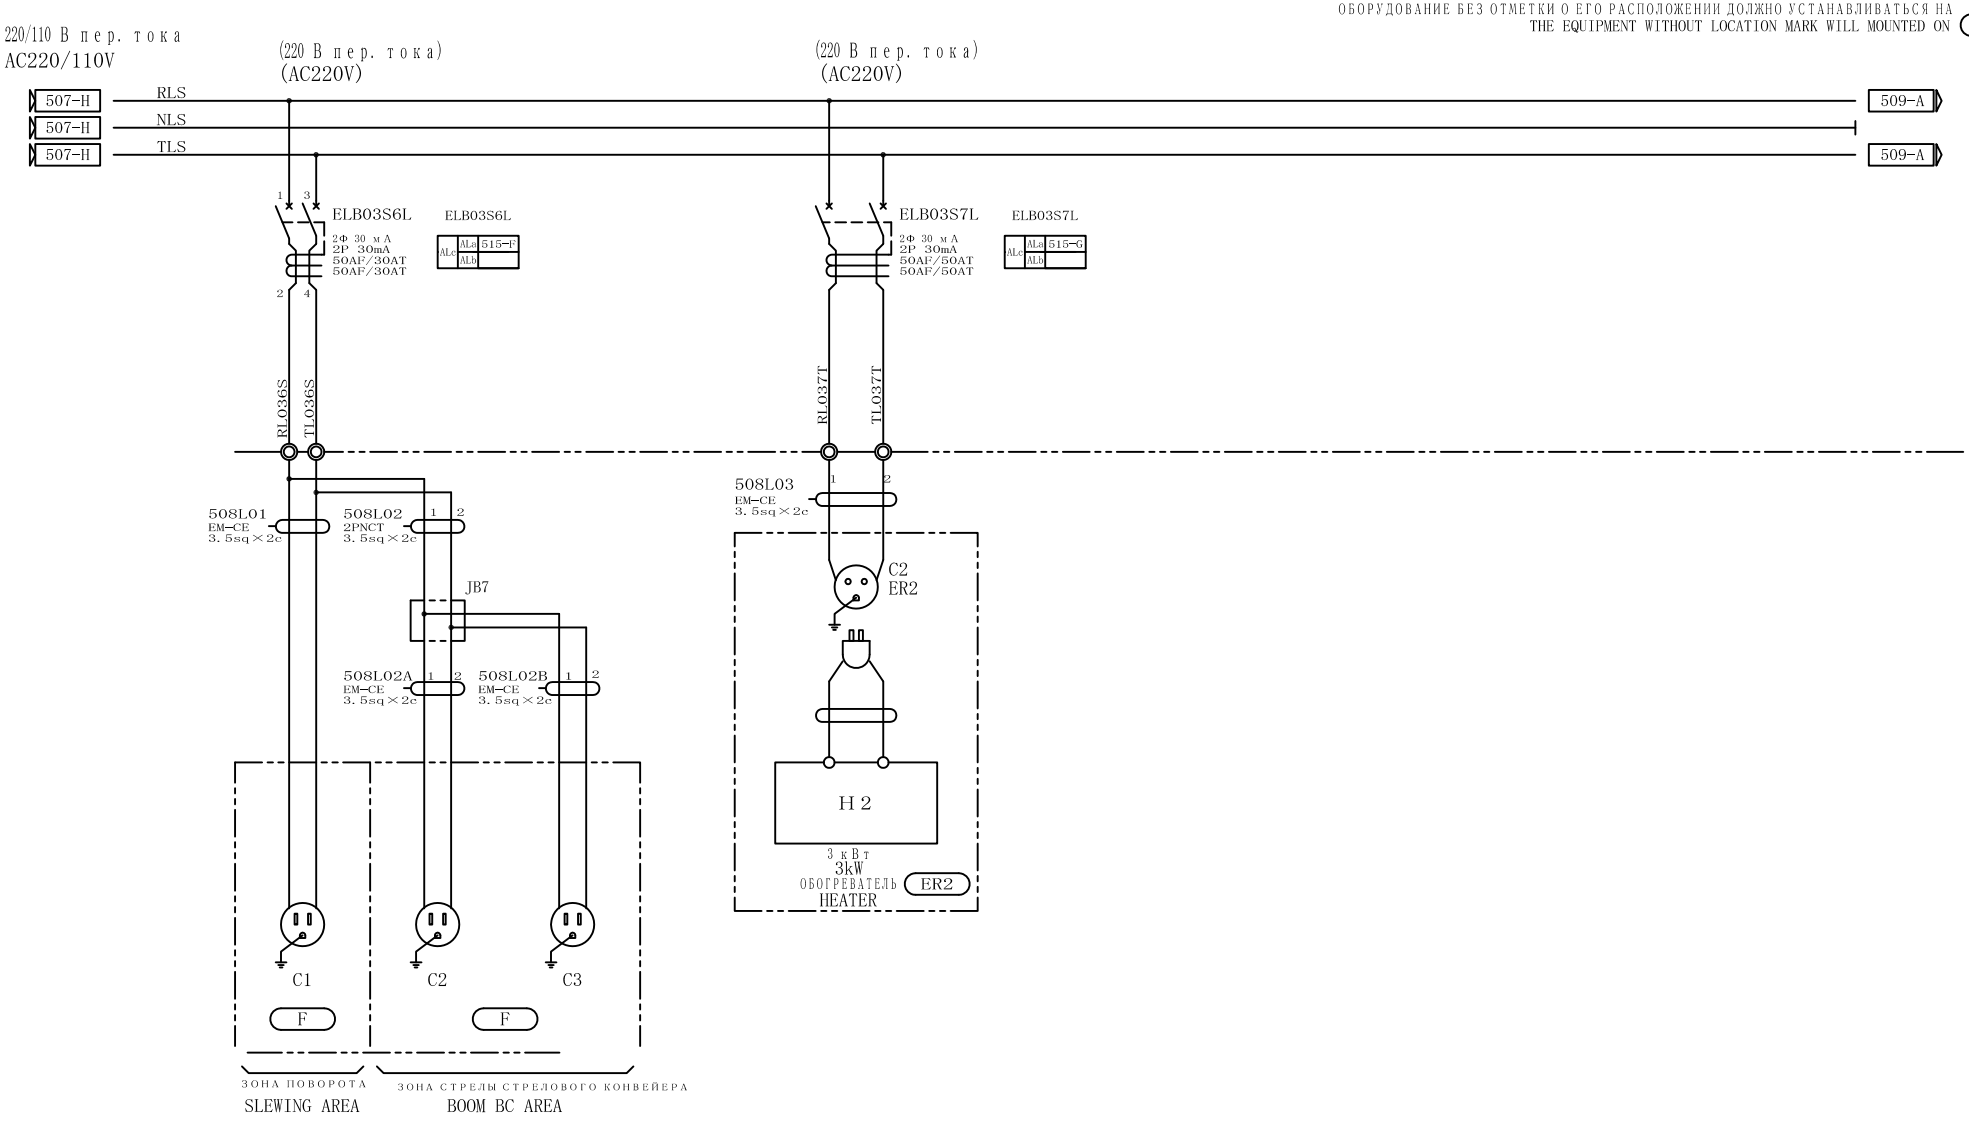

C : РОЗЕТКА ДЛЯ ПРОВЕДЕНИЯ РЕМОНТНЫХ РАБОТ (220 В пер. тока 15А 2Ф+З)
C : OUTLET RECEPTACLE FOR REPAIR(AC220V 15A 2P+E)

REVISION NO	DETAIL	DATE	APPROVED	CHECKED	DESIGNED

株式会社 三井三池製作所
MITSUIMIKE MACHINERY CO., LTD.

APPROVED	CHECKED	DESIGNED	DATE
T.NISHIYAMA	M.TANAKA	E.CHO	2015/1/15

TITLE
CP2
КОНТУР ОСВЕЩЕНИЯ (5)
LIGHTING CIRCUIT (5)


DRAWING NO.
E3140172

SHEET NO. 508

A	B	C	D	E	F	G	H

ОБОРУДОВАНИЕ БЕЗ ОТМЕТКИ О ЕГО РАСПОЛОЖЕНИИ ДОЛЖНО УСТАНАВЛИВАТЬСЯ НА
THE EQUIPMENT WITHOUT LOCATION MARK WILL MOUNTED ON CP2

220 В пер. тока 50 Гц
AC220V 50Hz

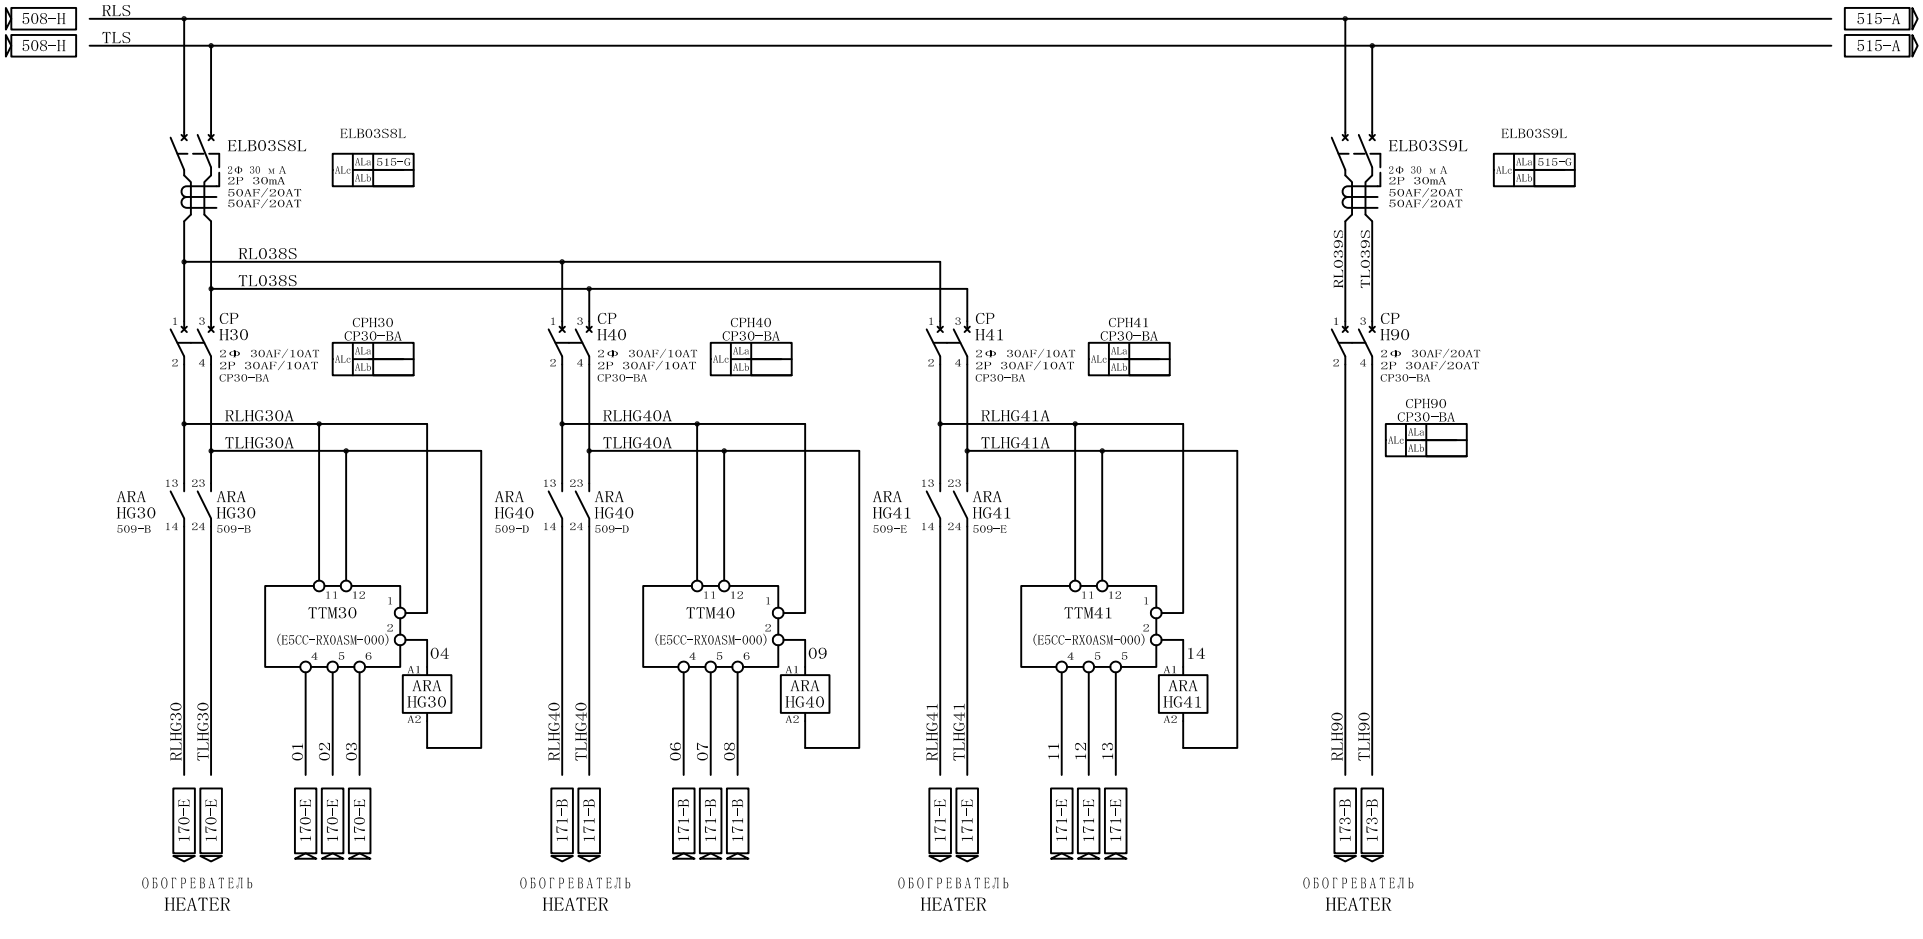

ARAHG30
S-N25

a	13	14	509-A
a	23	24	509-B
a	33	34	
a	43	44	
COIL		A1	A2

ARAHG40
S-N25

a	13	14	509-C
a	23	24	509-C
a	33	34	
a	43	44	
COIL		A1	A2

ARAHG41
S-N25

a	13	14	509-D
a	23	24	509-D
a	33	34	
a	43	44	
COIL		A1	A2

REVISION NO	DETAIL	DATE	APPROVED	CHECKED	DESIGNED

株式会社 三井三池製作所
MITSUIMIIKE MACHINERY CO., LTD.

APPROVED	CHECKED	DESIGNED	DATE
T.NISHIYAMA	M.TANAKA	E.CHO	2015/1/15


TITLE
CP2
КОНТУР ОСВЕЩЕНИЯ (6)
LIGHTING CIRCUIT(6)

DRAWING NO.
E3140172

SHEET NO.
509

A	B	C	D	E	F	G	H

ОБОРУДОВАНИЕ БЕЗ ОТМЕТКИ О ЕГО РАСПОЛОЖЕНИИ ДОЛЖНО УСТАНАВЛИВАТЬСЯ НА
THE EQUIPMENT WITHOUT LOCATION MARK WILL MOUNTED ON CP2

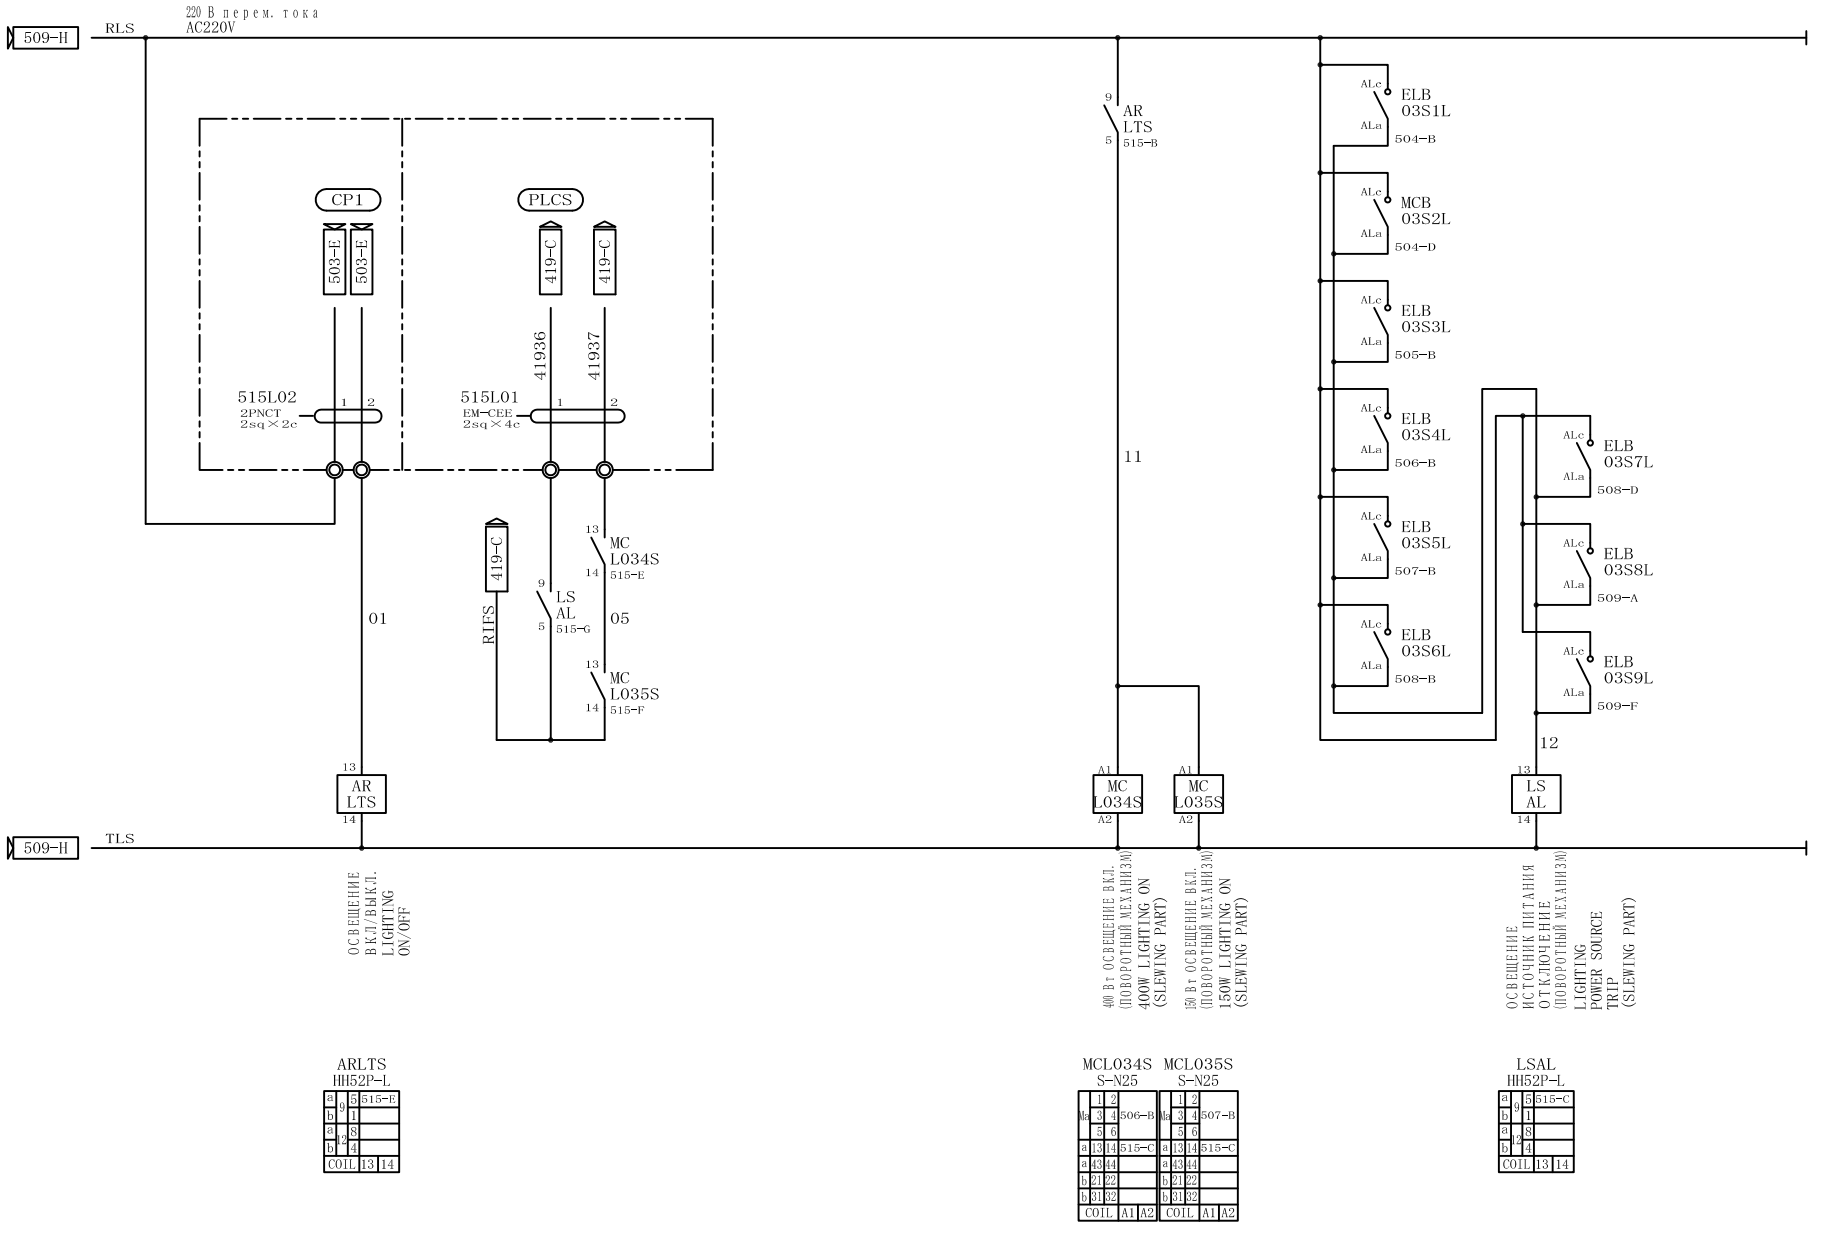

REVISION NO	DETAIL	DATE	APPROVED	CHECKED	DESIGNED

株式会社 三井三池製作所
MITSUIMIKE MACHINERY CO., LTD.

APPROVED	CHECKED	DESIGNED	DATE
T. NISHIYAMA	M. TANAKA	E. CHO	2015/1/15

TITLE
CP2
КОНТУР ОСВЕЩЕНИЯ (7)
LIGHTING CIRCUIT (7)

DRAWING NO.
E3140172

SHEET NO.
515

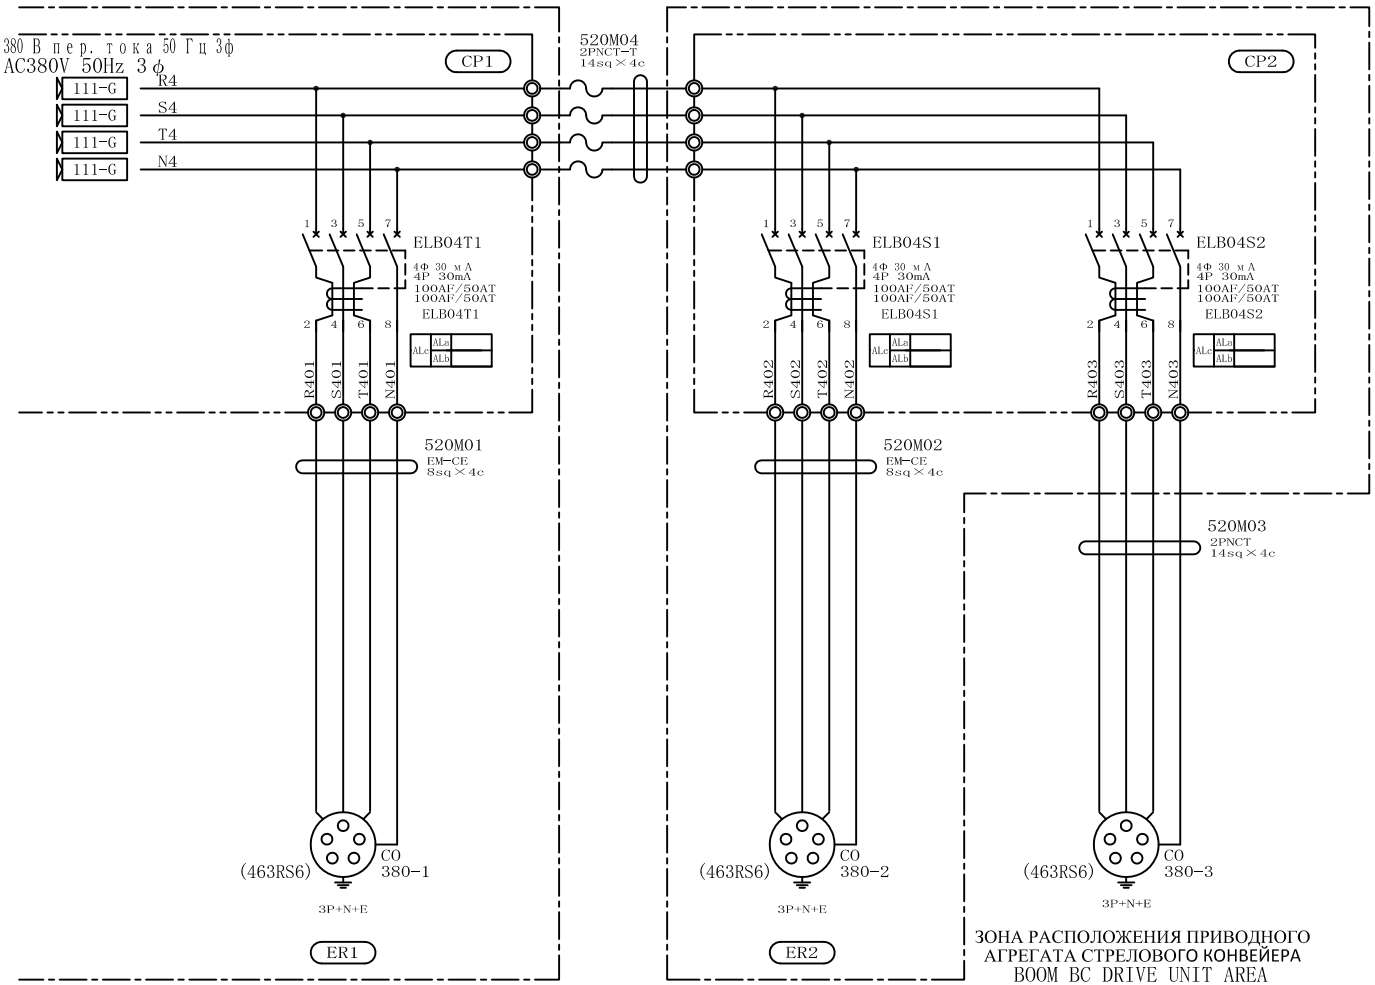


СХЕМА ДЛЯ РЕМОНТА И ВУЛКАНИЗАЦИИ ИСТОЧНИКА
FOR REPAIR SOURCE AND VULCANIZATION SOURCE

REVISION NO	DETAIL	DATE	APPROVED	CHECKED	DESIGNED

株式会社 三井三池製作所
MITSUIMIKE MACHINERY CO., LTD.

APPROVED	CHECKED	DESIGNED	DATE
T.NISHIYAMA	M.TANAKA	E.CHO	2015/1/15

TITLE: ДЛЯ РЕМОНТА И ВУЛКАНИЗАЦИИ ИСТОЧНИКА FOR REPAIR SOURCE AND VULCANIZATION SOURCE CIRCUIT

DRAWING NO. E3140172

SHEET NO. 520