


Станция Находка-Восточная

Статив 711





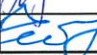
Взам. Инв. №	
Подп. и дата	
Инв. № подл.	

Условное обозначение

 - изменение по титулу "3-я очередь углепогрузочного комплекса в порту Восточный. Железнодорожная инфраструктура для обеспечения эксплуатации внутриплощадочных железнодорожных путей"

Примечание:

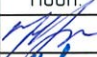
- 1 Листы 1-3 выдаются взамен л.1,3,4 инв. № 25-06-7524-154-АТД1
2 Остальные листы без изменений и в данном проекте не выдаются.

						21-06-0316-27-АТДЗ					
						3-я очередь углепогрузочного комплекса в порту Восточный. Железнодорожная инфраструктура для обеспечения эксплуатации внутриплощадочных железнодорожных путей					
Изм.	Кол.уч.	Лист	№ док.	Подп.	Дата						
Разраб.		Любомская			19.04.24	Устройства СЦБ Станция Находка-Восточная Примыкание парка приема "Новый"			Стадия	Лист	Листов
Провер.		Моляр			19.04.24				Р	1	3
Авт. раз		Ялобенко			19.04.24						
Н. контр.		Фозг			19.04.24	Комплектация и монтажная схема статива № 711			АО "Дальсипротранс"		
Нач. отд.		Прохоренко			19.04.24						

Инв. N подл.	Подп. и дата	Взам. инв. N

Вид с монтажной стороны

* - монтировать проводом 1*2.5 мм
 ** - монтировать проводом 1*8 мм
 *** - монтировать проводом 1*1.5 мм

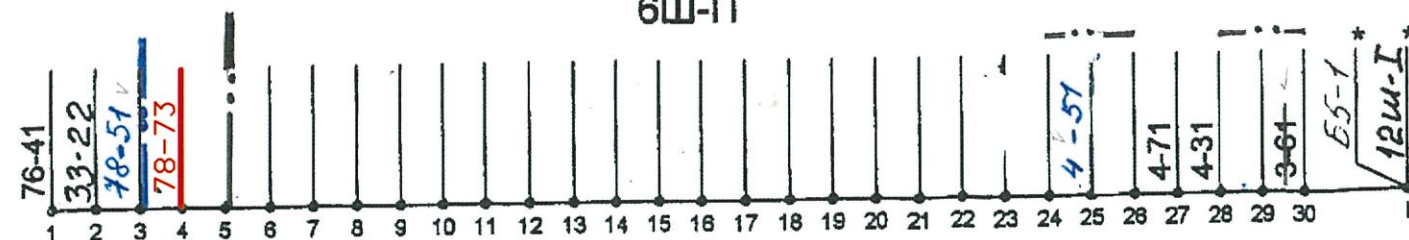

8			7			6			5			4			3			2 HM190KB91			1		
Ном. кон.			Ном. кон.			Ном. кон.			Ном. кон.			NN конт.	1 ЧС		NN конт.	1 ЧГМ1		NN конт.	1 ЧГМ1		Ном. кон.		
												1	5-11	B28-18	1	B211-2		1	7Ш-5	M			
												2	3		2	3		2		B210-11			
												3	2		3	2		3		7Ш-30 M			
												4	5-12	B28-1	4		B29-6	4		B210-9			
												12			12								
												11			11								
												13			13								
												22		B211-10	22								
												21	B15-14		21								
												23	B15-18		23								
												32	116-4		32			32					
												31	Ш-28	П	31			31					
												33			33			33					
												42			42			42	134-21				
												41			41			41	Б7-7	ППК			
												43			43			43					
												52	B211-13		52			52					
												51	Ш-25	П	51			51					
												53			53			53					
												62			62			62					
												61		B211-8	61			61					
												63	B25-4		63			63					
												72	B25-16		72	117-31							
												71	Ш-27	П	71	B26-13							
												73		B211-6	73								
												82		B210-1	82	117-51							
												81		B210-3	81	B26-9							
												83			83								

Полка 6

Статив 711

Взамен л. 3 инв. N 25-06-7524-154-АТД1

Ст. Находка-Восточная


Изм.	Кол.уч	Лист	№ док.	Подп.	Дата

21-06-0316-27-АТД3

Вид с монтажной стороны

* - монтировать проводом 1*2,5 мм
 ** - монтировать проводом 1*6 мм
 *** - монтировать проводом 1*1,5 мм

Вид с монтажной стороны

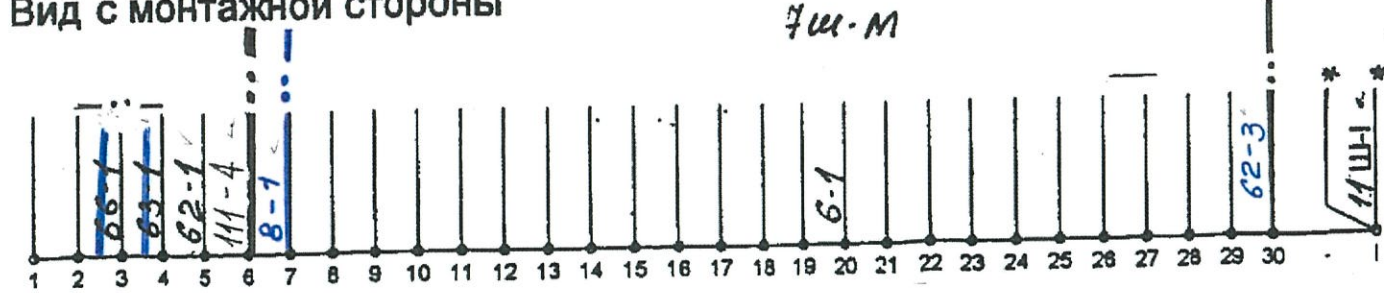

8			7			6			5			4			3			2			1		
NN конт.	1 ЧМГС		Ном. кон.			NN конт.	1 ЧОТ		NN конт.	1 ЧПС		Ном. кон.			Ном. кон.			Ном. кон.			Ном. кон.		
1	Ш-7	М				1	Ш-20	М	1	В35-17													
2	4								2	3													
3	В211-4					3	В25-6		3	2													
4	2								4	В211-7													
12									12														
11									11														
13									13														
22						22	В25-12		22														
21						21	Б1-5	1ПОВ	21	31-11													
23						23			23	117-21													
32	В28-3								32														
31	116-71								31														
33									33														
42	В211-3					42	Б1-15	1ГОТ	42														
41	В211-1					41	6Ш-1	П	41														
43	В211-5					43			43														
52									52														
51	6Ш-3	П							51														
53	В211-19								53														
62	В16-7					62			62														
61	В29-4					61	В16-8		61														
63	В16-5 В29-2					63	В16-1		63														
72									72														
71	В212-20								71														
73	В210-19 6Ш-4								73														
82	В210-15					82			82														
81	В210-17					81			81														
83						83			83														

Полка 7

Статив 711

Ст. Находка-Восточная

Взамен л. 4 инв. N 25-06-7524-154-АТ/Д1

Изм.	Кол.уч.	Лист	№ док.	Подп.	Дата

21-06-0316-27-АТ/Д3