


ПРИМЕЧАНИЕ:

Незадабритный стык  красить красной краской

Цифры на виде сверху обозначают номера контактной вилки соответствующих светодиодов на монтажной схеме.

Контактные вилки 1,2– питание красных светодиодов.

Контактные вилки 13,14– питание желтых и зеленых светодиодов.

В скобках указаны названия светодиодов на монтажной схеме.

1/М1– в числителе код субблока, в знаменателе код маски.

Цифры и буквы выполнять по ГОСТ 26.020.80:


- у светофоров шрифт– 8 ПРЗ
- над кнопками и лампами шрифт –4 ПРЗ
- остальные шрифт – 6 ПРЗ

При выполнении внешнего вида в масштабе 1:1 названия некоторых светофоров и стрелок могут быть написаны в соседнем блоке

Примечание:

1 Листы 1–4 выдаются взамен л.1, 38, 39, 40 инв. № 25–06–7524–207–АТД1


2 Остальные листы без изменений и в данном проекте не выдаются.

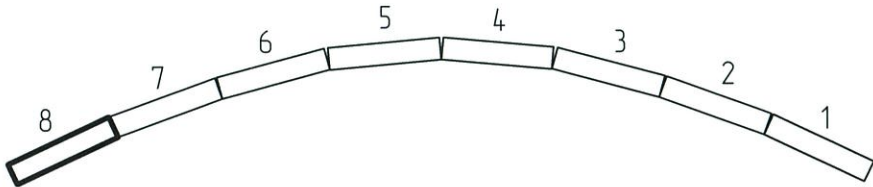


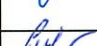
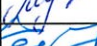


Выносное табло ТВБУ-8-2783 № 16878-00-00-14

Секция табло СТБУ-2783 № 16878-01-00-04


Условное обозначение

 – изменение по титулу “3–я очередь узлепозгрузочного комплекса в порту Восточный. Железнодорожная инфраструктура для обеспечения эксплуатации внутриплощадочных железнодорожных путей”


| | | | | | | | | | | |
|-----------|---------|------------|--------|---|----------|--|---------------------|------|--------|--|
| | | | | | | 21-06-0316-28-АТД3 | | | | |
| | | | | | | 3-я очередь углепозгрузочного комплекса в порту Восточный. Железнодорожная инфраструктура для обеспечения эксплуатации внутриплощадочных железнодорожных путей | | | | |
| Изм. | Кол.уч. | Лист | № док. | Подп. | Дата | Устройства СЦБ Станция Находка-Восточная Примыкание парка приема "Набуй" | Стадия | Лист | Листов | |
| Разраб. | | Фогт | |  | 19.04.24 | | Р | 1 | 4 | |
| Провер. | | Моляр | |  | 19.04.24 | | | | | |
| Авт. раз | | Яловенко | |  | 19.04.24 | Монтажная схема выносного табло Секция 8Т | АО "Дальзипротранс" | | | |
| Н. контр. | | Фогт | |  | 19.04.24 | | | | | |
| Нач. отд. | | Прохоренко | |  | 19.04.24 | | | | | |

| | | |
|--------------|----------------|---------------|
| Инв. N подл. | Подпись и дата | Взамен инв. N |
| | | |

Внешний вид ключ-жезл

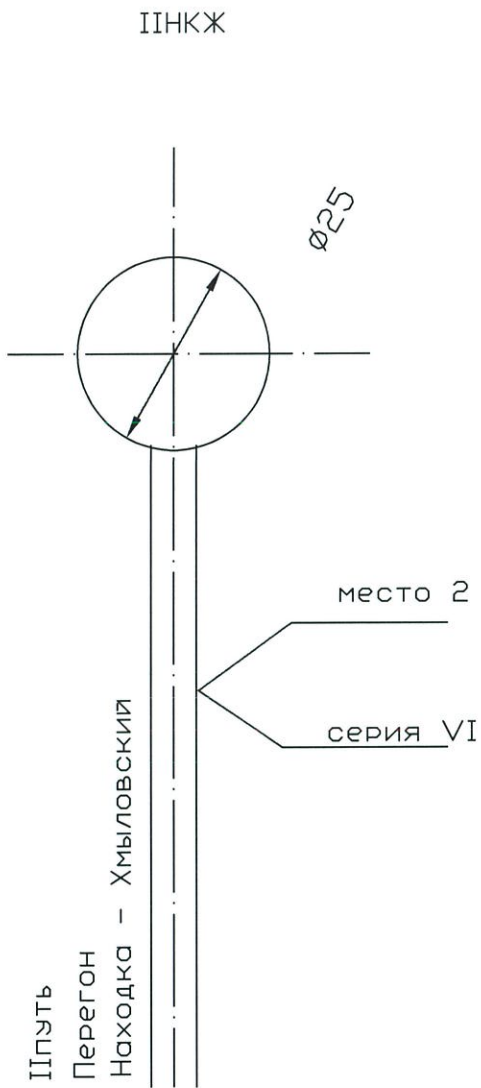

Боковина правая

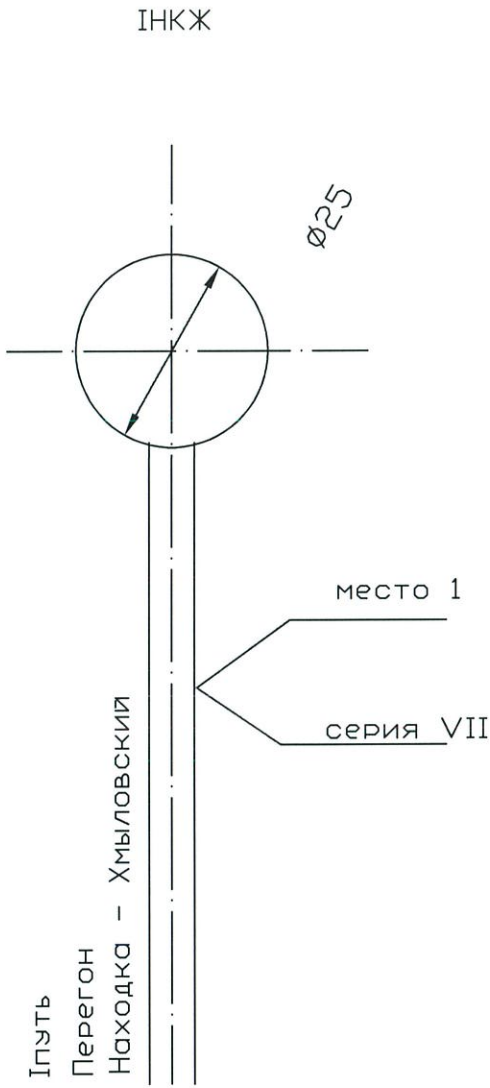


ст. Находка-Восточная





| | | | | | |
|------|---------|------|------|-------|------|
| Изм. | Кол.уч. | Лист | Ндэк | Подп. | Дата |
| | | | | | |

Взамен л. 38 инв. N 25-06-7524-207-АТД1

21-06-0316-28-АТД3

Секция 8

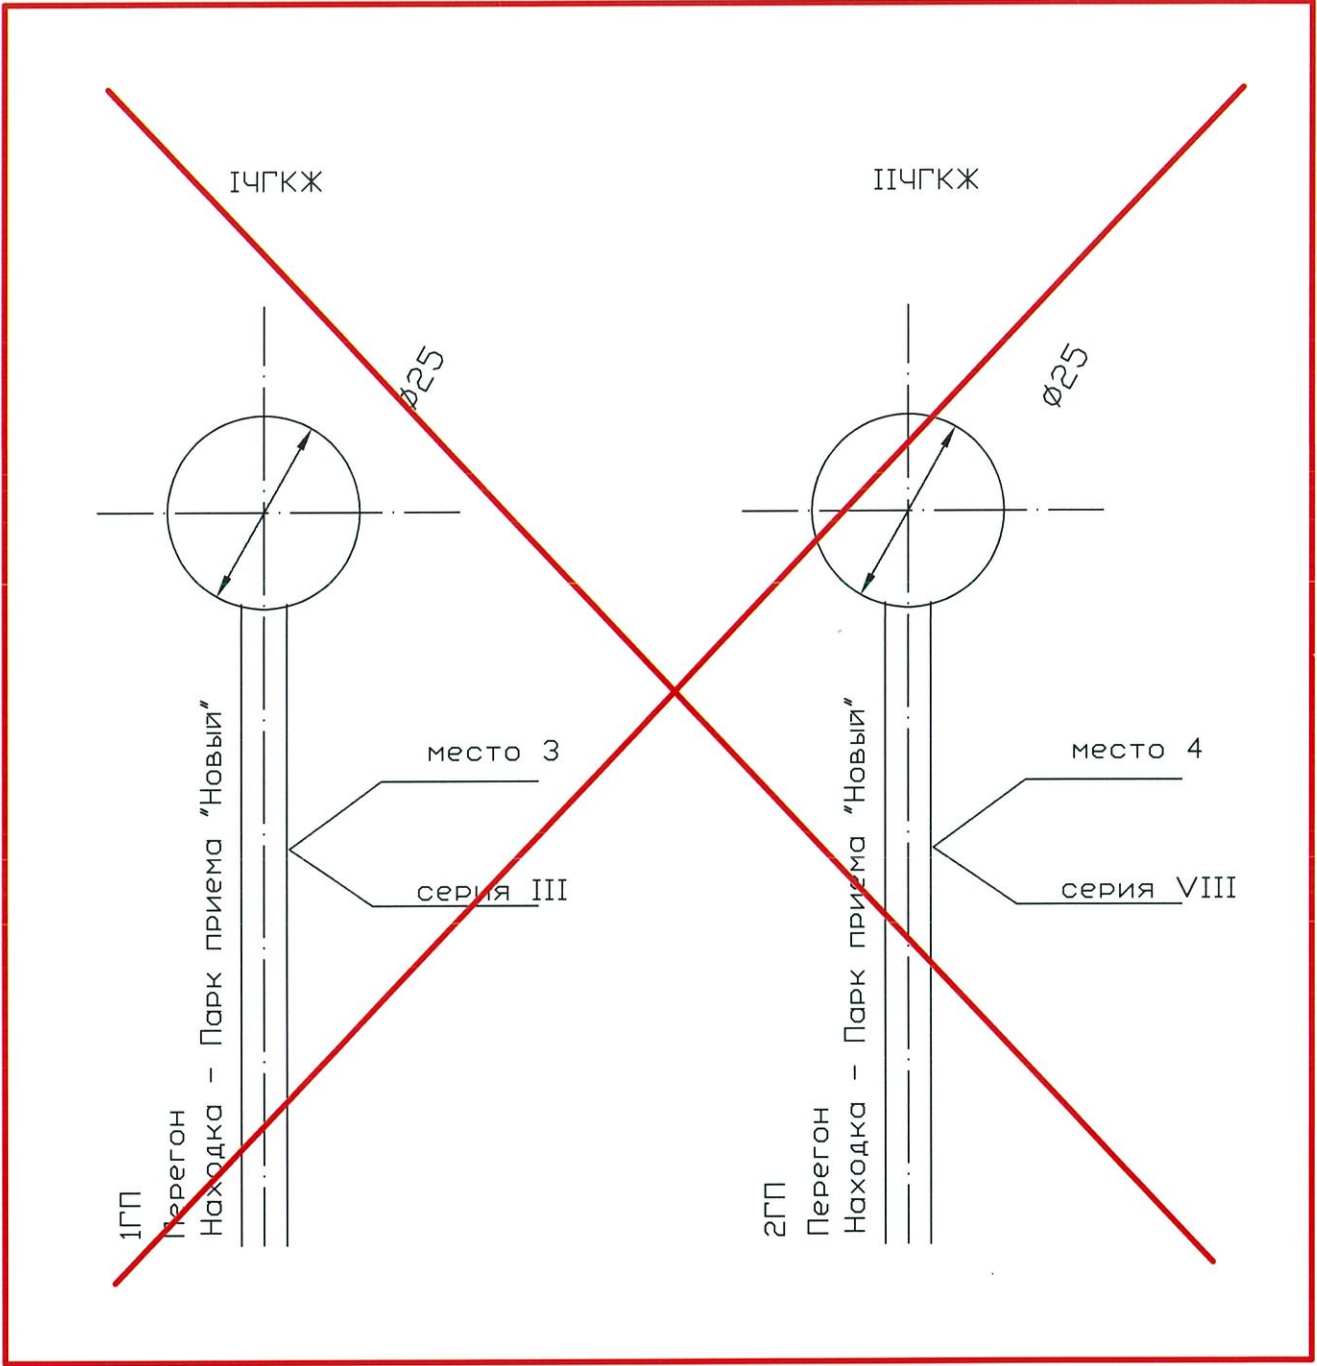

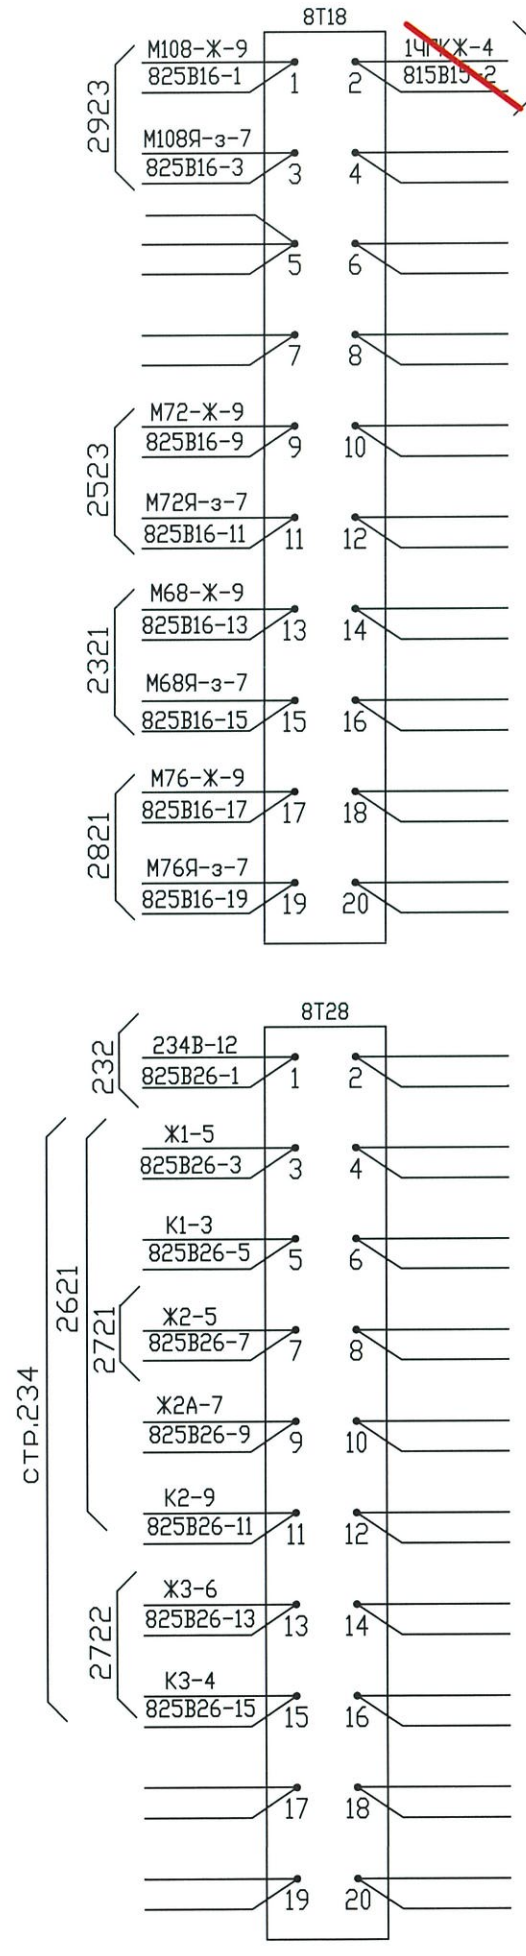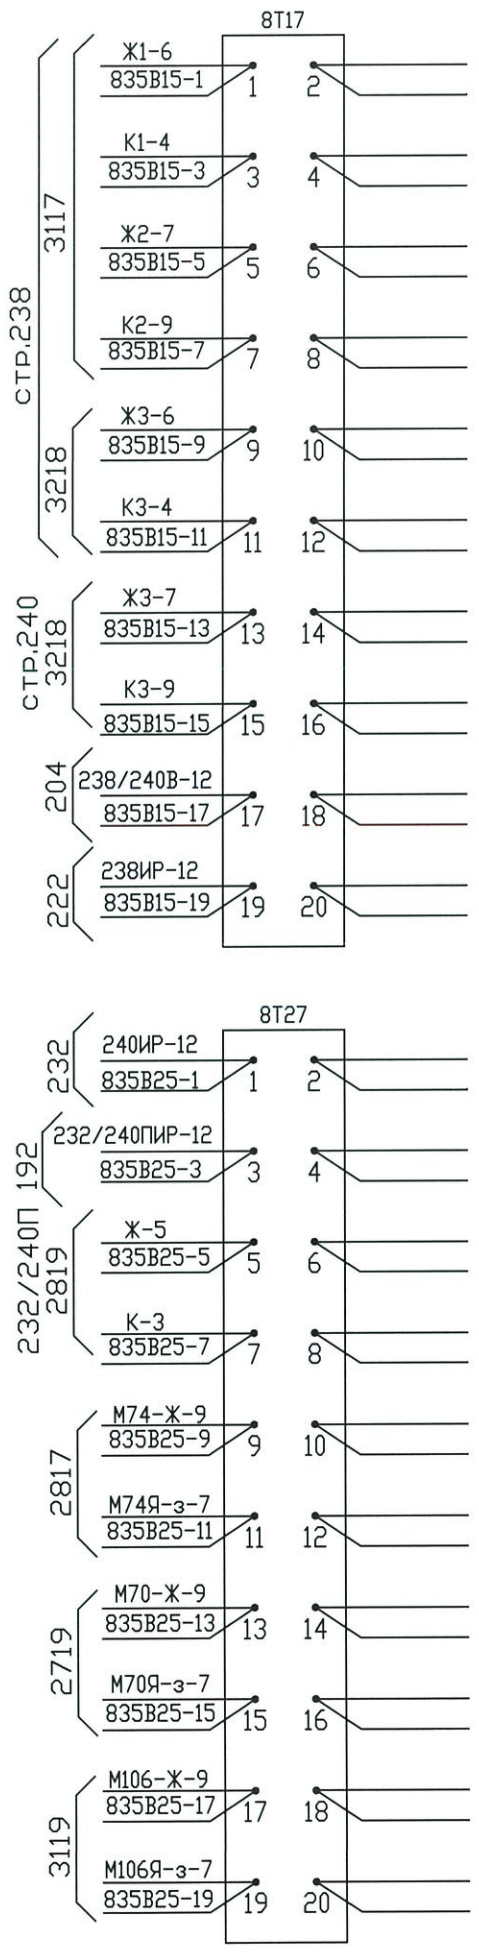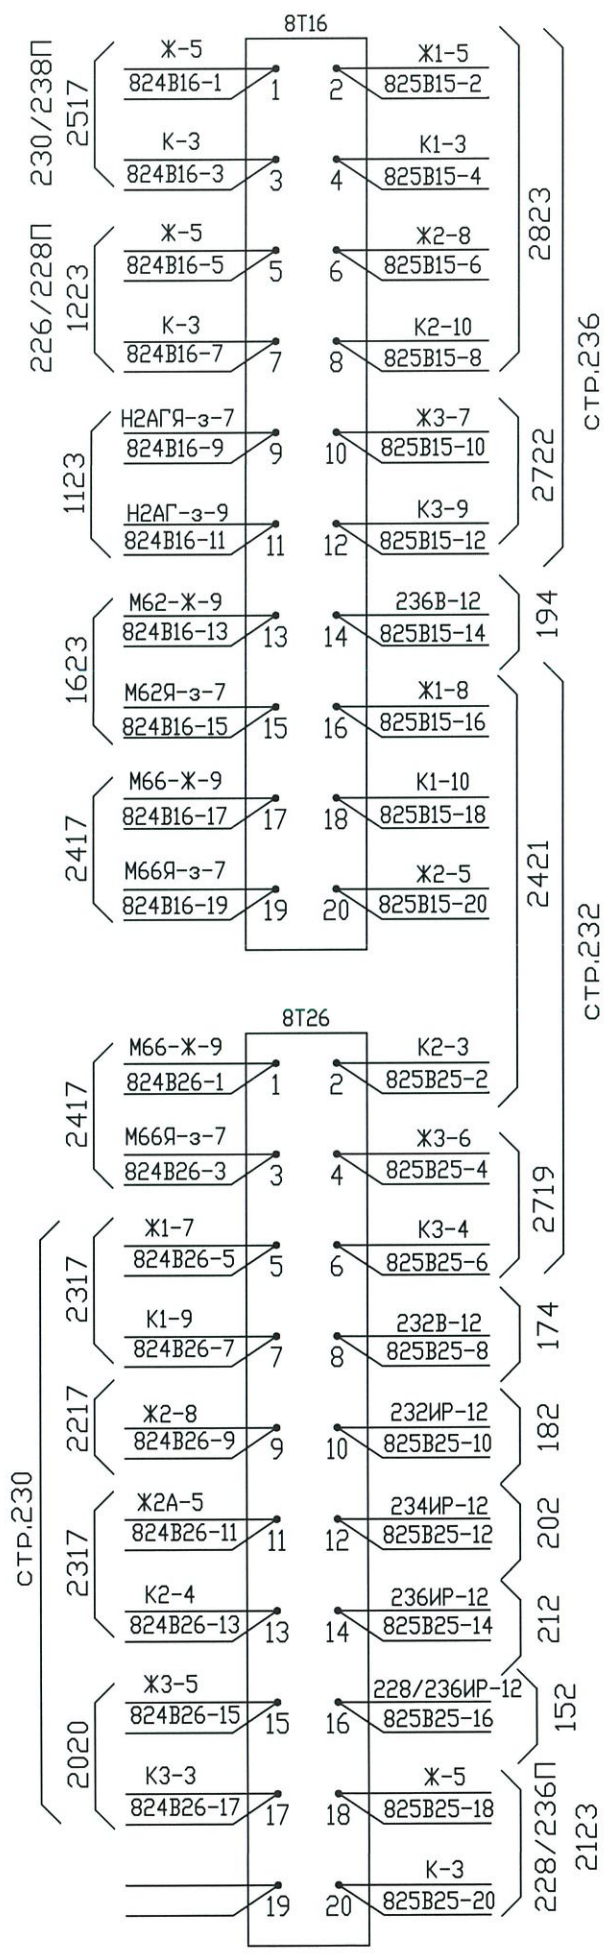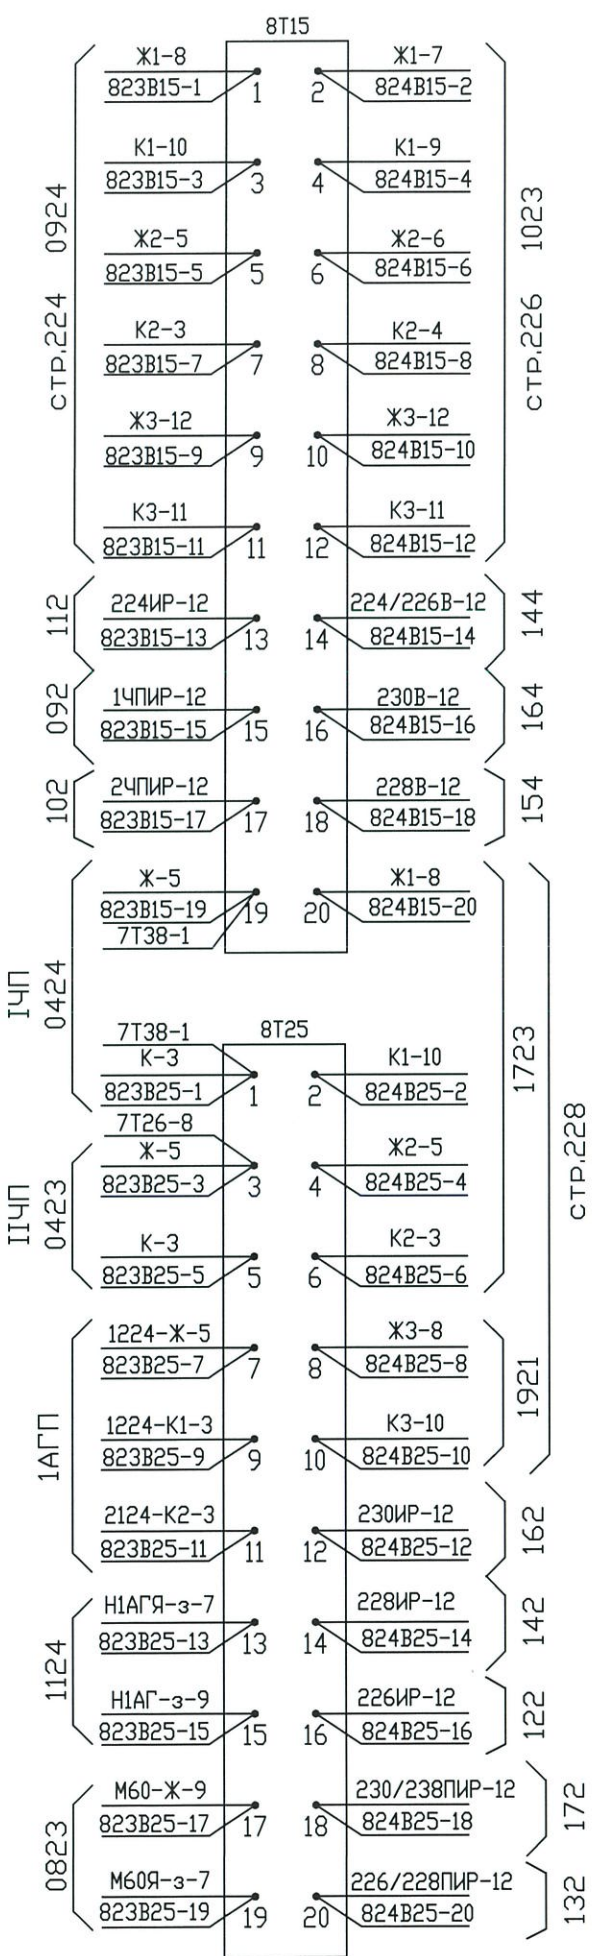

Место 3

ст. Находка-Восточная

Взамен л. 40 инв. N 25-06-7524-207-АТД1

Секция 8

| | | | | | |
|------|--------|------|--------|-------|------|
| Изм. | Кол.уч | Лист | № док. | Подп. | Дата |
| | | | | | |

21-06-0316-28-АТД3