
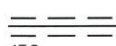


Взам. инв. №	
Подп. и дата	
Инв. № подл.	

УСЛОВНОЕ ОБОЗНАЧЕНИЕ

 25-3x2(2) кабель в лотках

-  - кабельная муфта герметизированная МГУ-28ШК-III (обоз. 17616-00-00-02)
-  - кабельная стойка герметизированная МГУ-2 (обоз. 17650-00-00-04)
-  - путевой ящик герметизированный ПЯ-Г-1 (обоз. 25001-00-00-46) с генератором САУТ-ЦМ
-  - путевой ящик герметизированный ПЯ-Г-1 (обоз. 25001-00-00-46) с трансформатором СТ

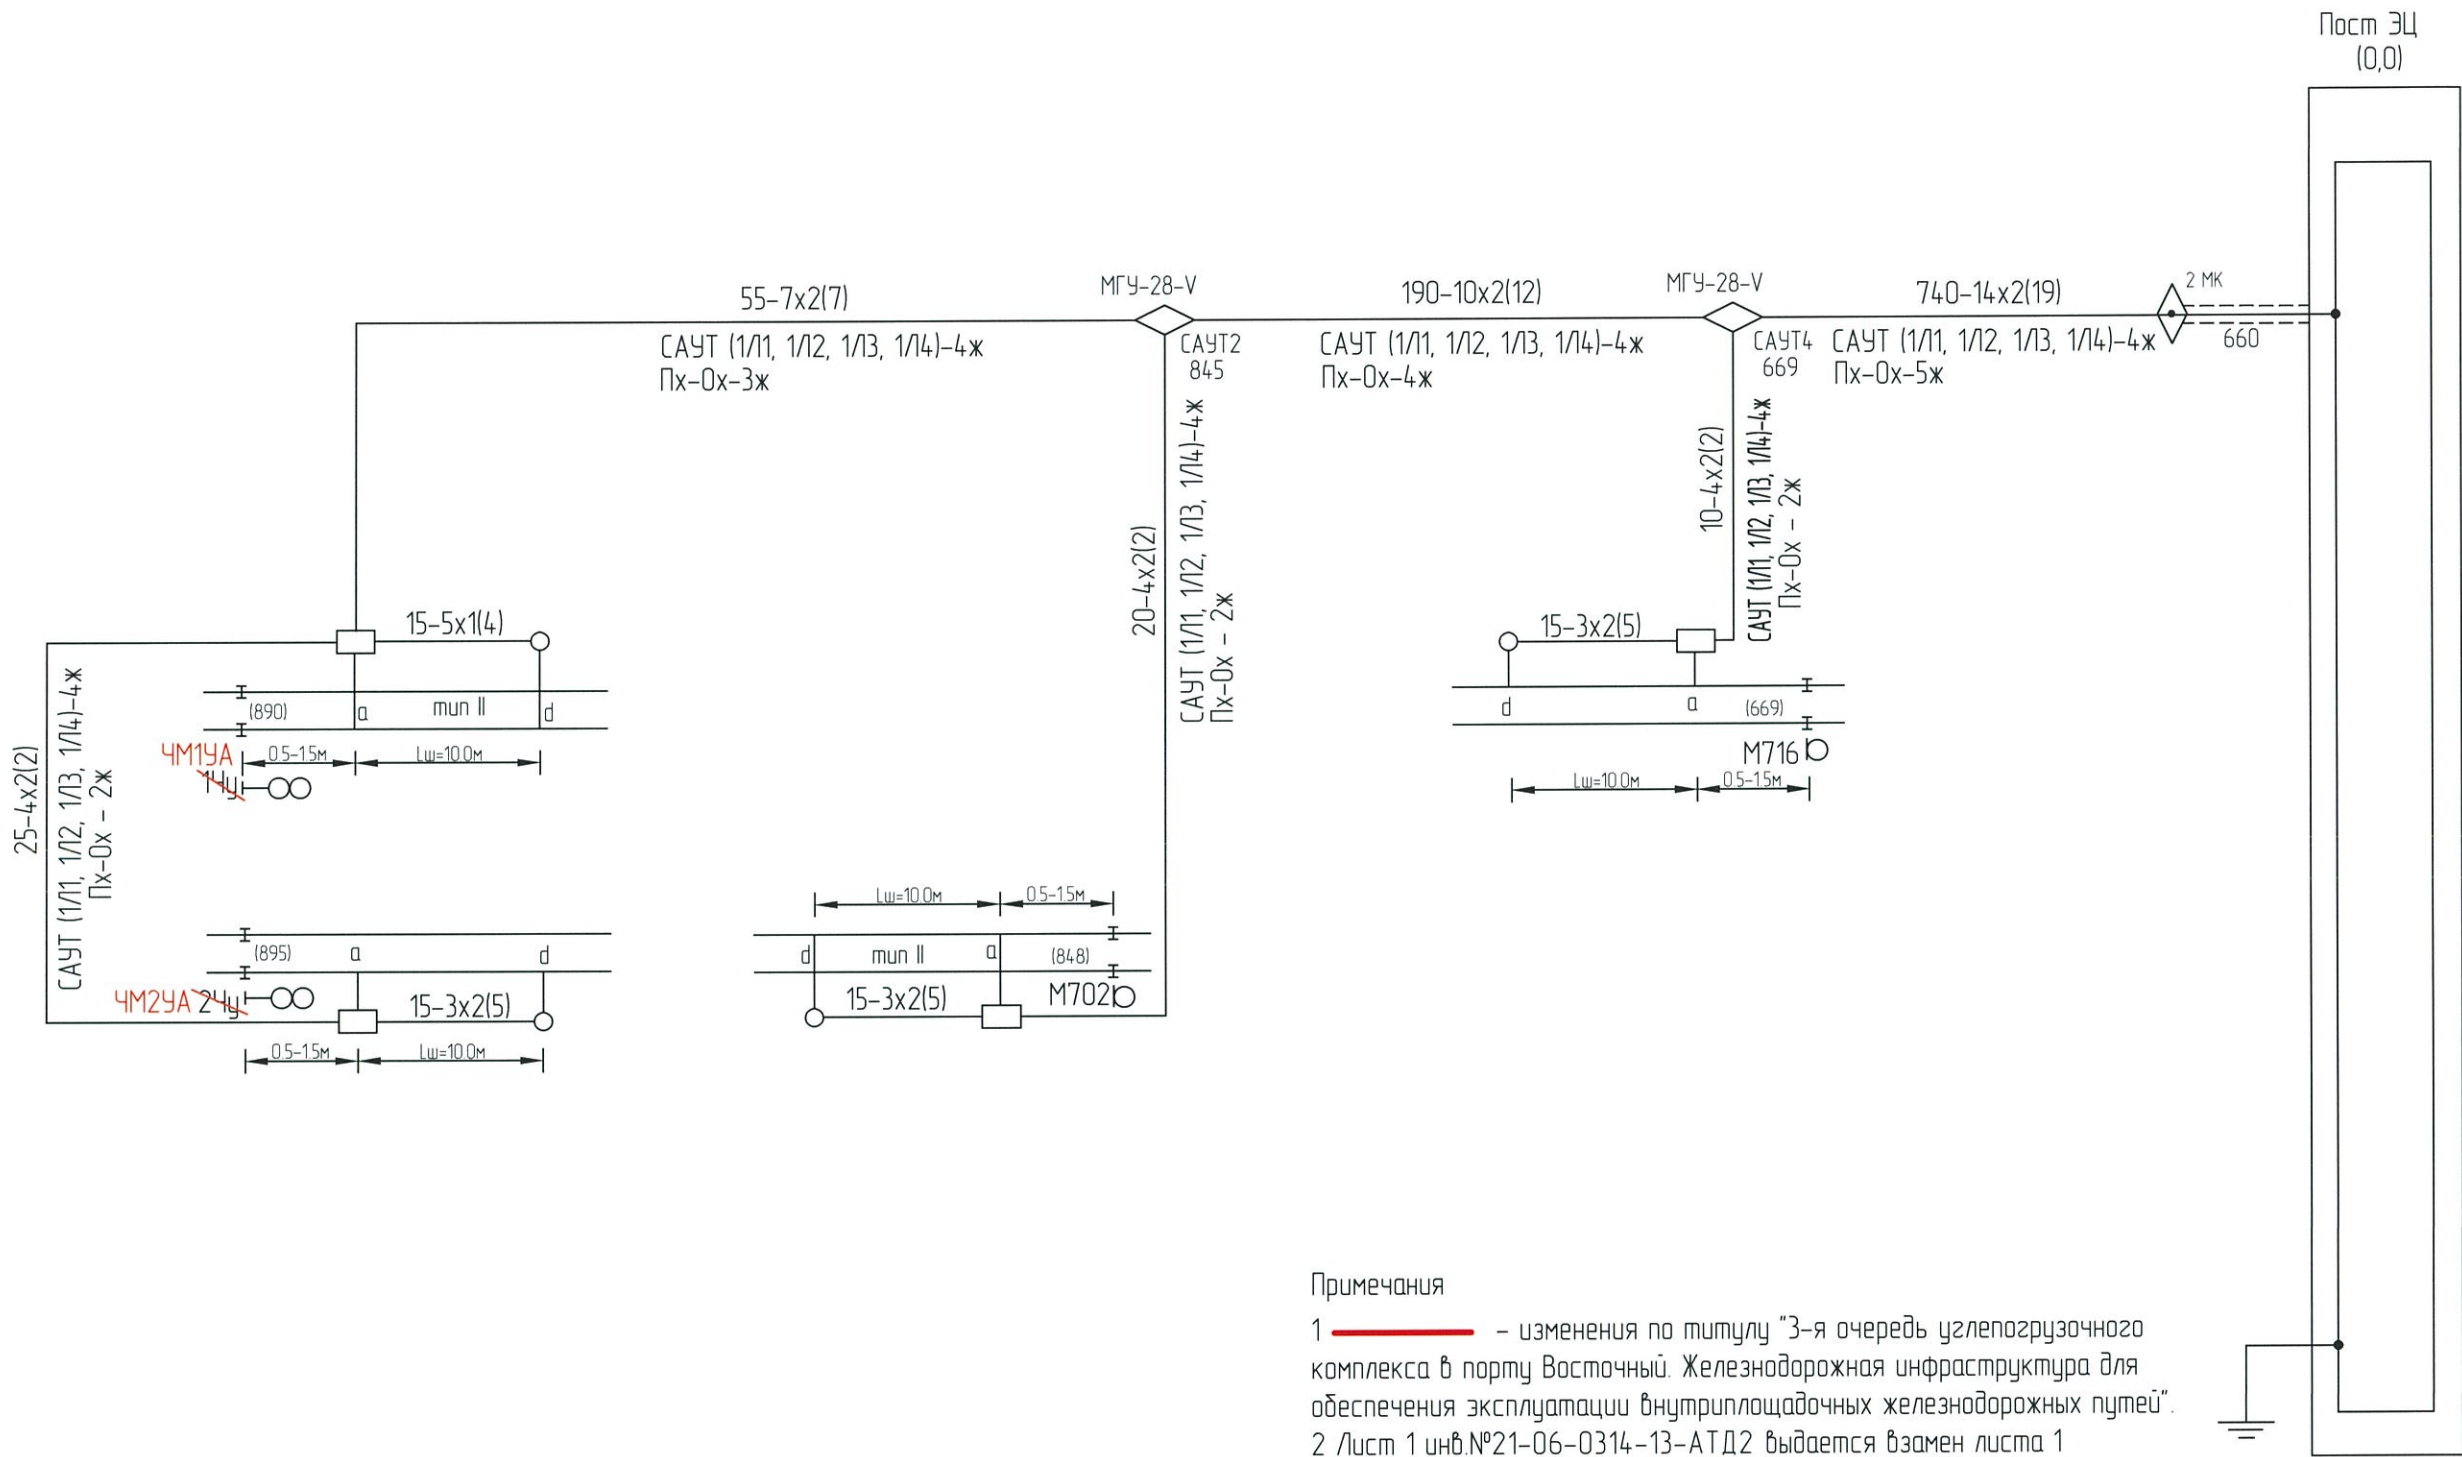

Примечания

- - изменения по титулу "3-я очередь узлепогрузочного комплекса в порту Восточный. Железнодорожная инфраструктура для обеспечения эксплуатации внутриплощадочных железнодорожных путей".
- Лист 1 инв.№21-06-0314-13-АТД2 выдается взамен листа 1 инв.№25-06-6460-41-АТД3.

						21-06-0314-11-АТД2			
						3-я очередь углепогрузочного комплекса в порту Восточный Железнодорожная инфраструктура для обеспечения эксплуатации внутриплощадочных железнодорожных путей			
Изм.	Кол.уч.	Лист	№ док.	Подп.	Дата	Устройства СЦБ Станция Находка-Восточная Парк приема "Новый"	Стадия	Лист	Листов
Разраб	Фогт				19.04.24		Р		1
Провер	Любомская				19.04.24				
Авт разд	Ялобенко				19.04.24				
Гл спец	Терентьев А.Г.				19.04.24	Кабельная сеть устройств САУТ-ЦМ/НСП	АО "Дальзипротранс"		
Н. контр	Фогт				19.04.24				
Нач отд	Прохоренко				19.04.24				