


Входной светофор "1НУ"

РШ входного светофора "1НУ"

Пост ЭЦ

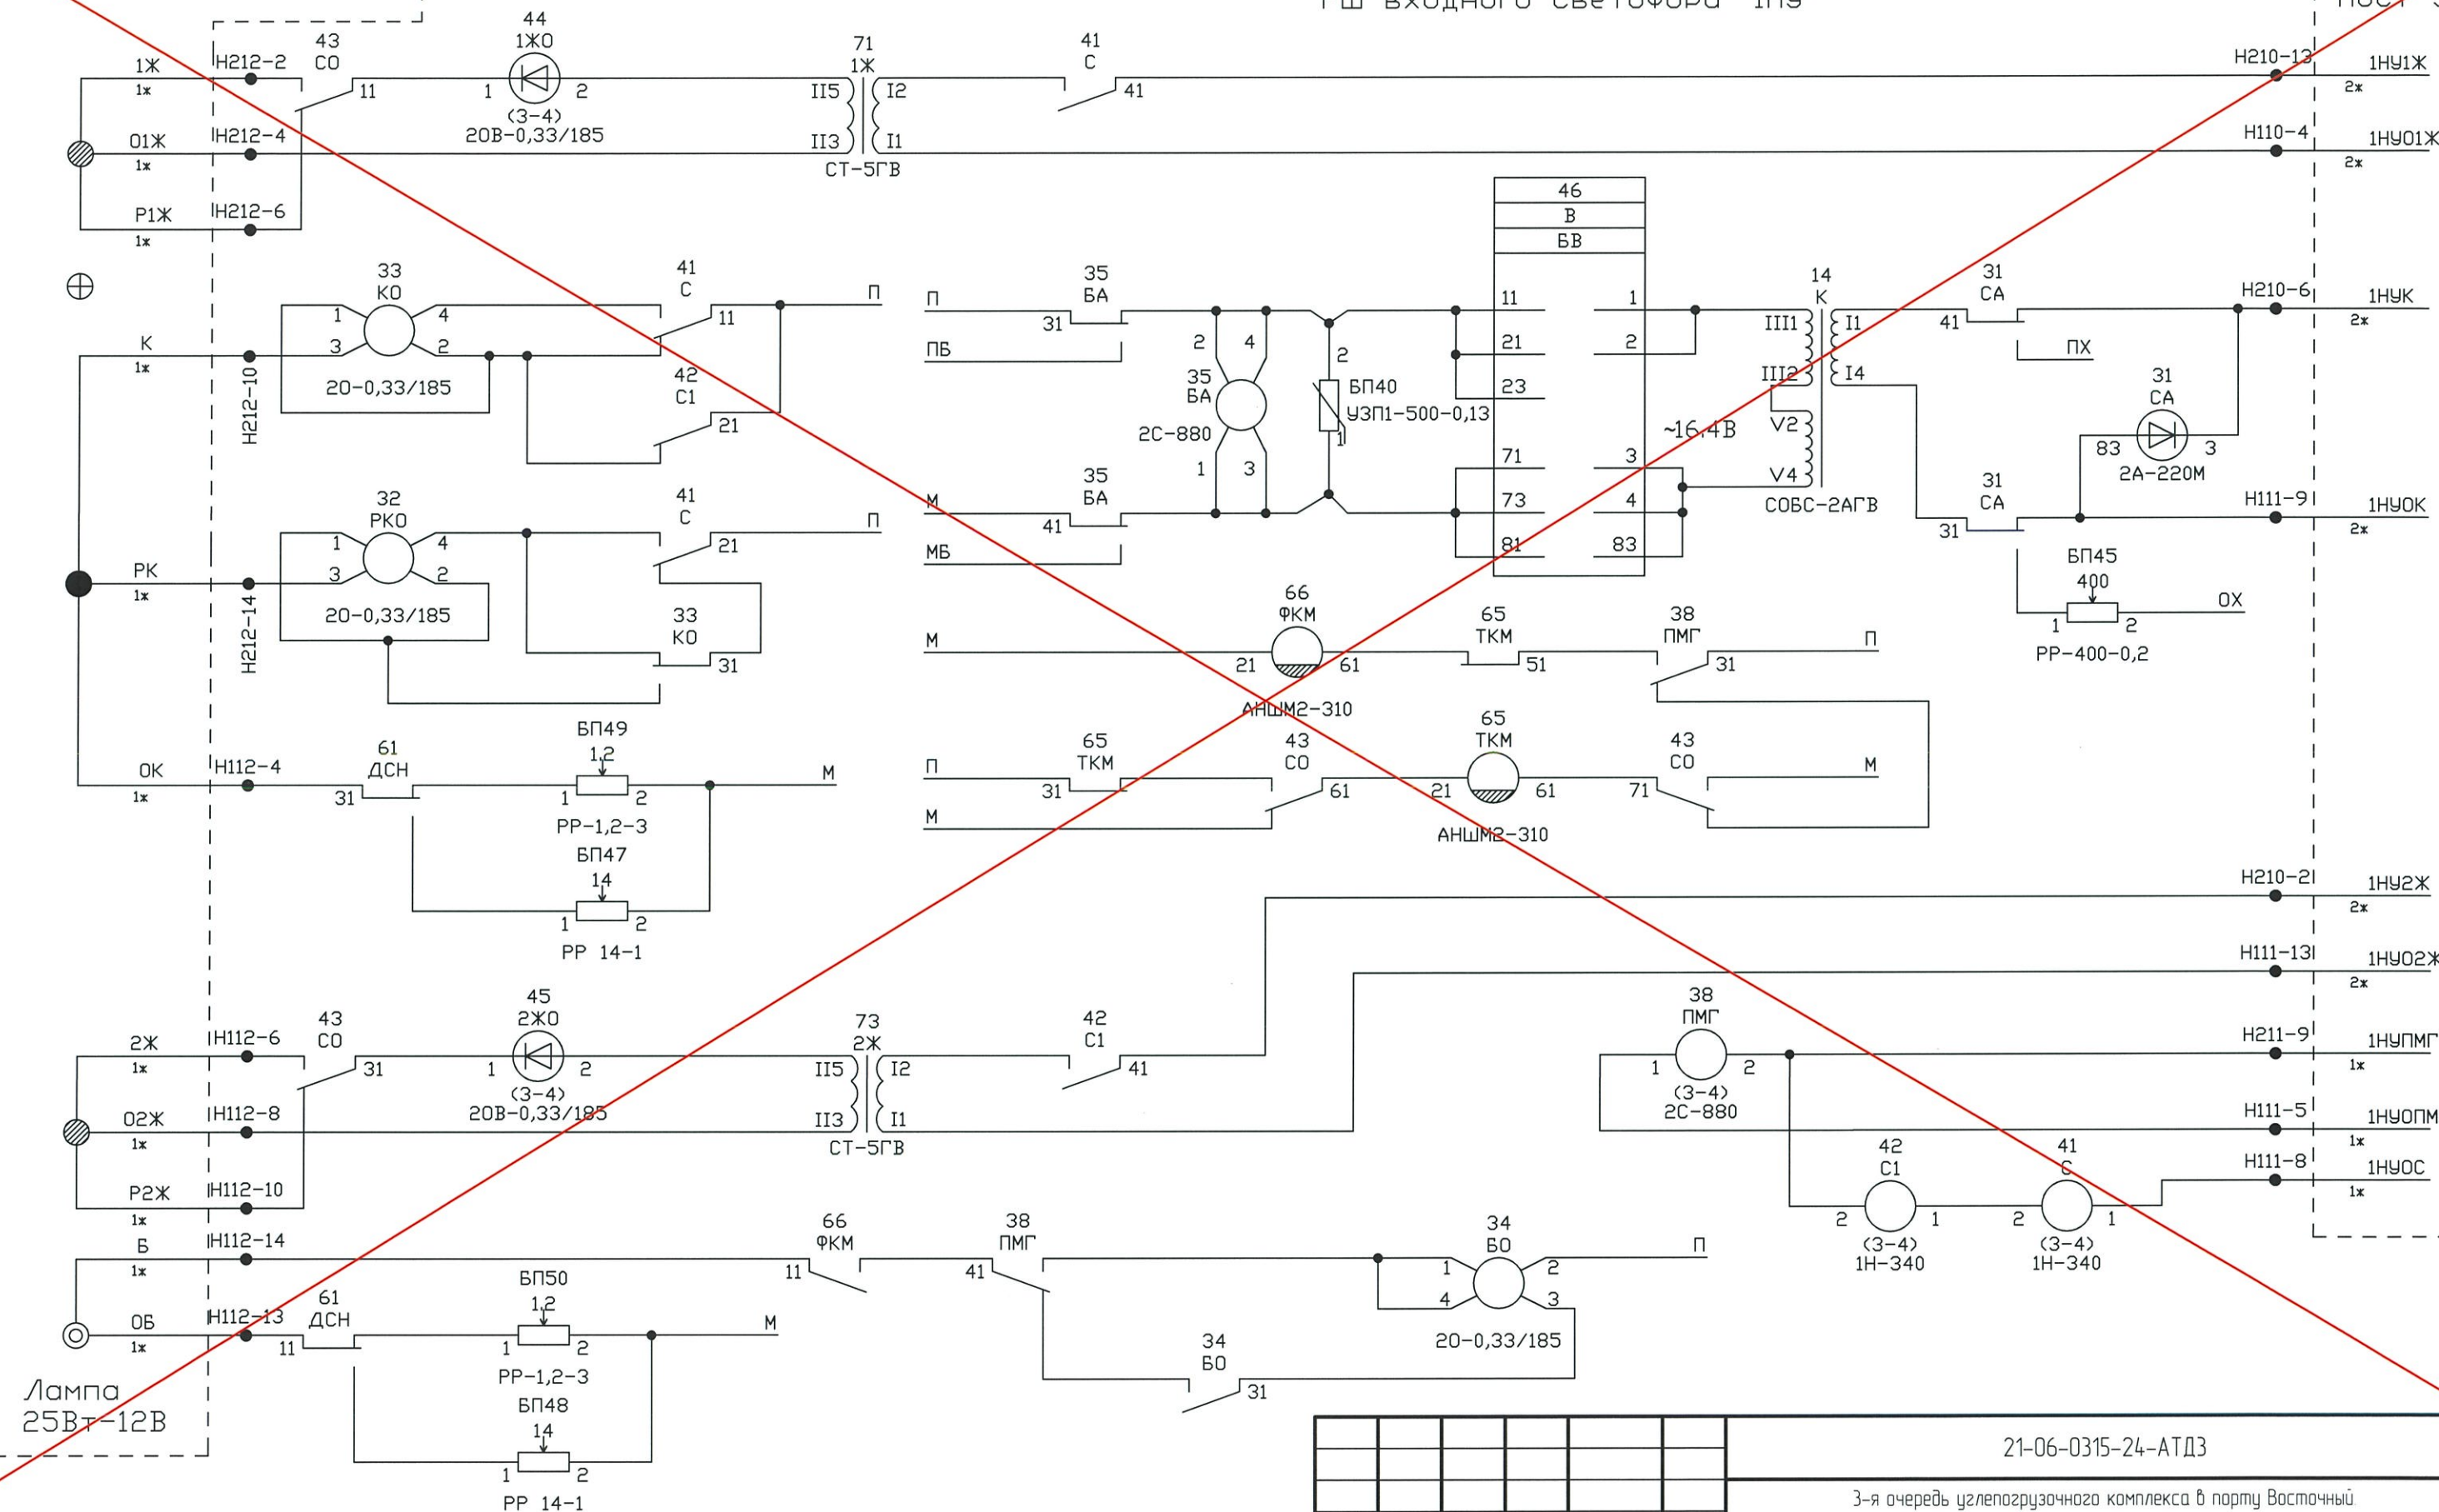







Условное обозначение


— изменения по титулу "3-я очередь углепогрузочного комплекса в порту Восточный. Железнодорожная инфраструктура для обеспечения эксплуатации внутриплощадочных железнодорожных путей".

Примечания

- Листы 1-4 выдаются взамен листов 1-4 инв. № 25-06-7524-20-АТД1.
- После демонтажа все листы аннулируются.

Взамен листа 1 инв. № 25-06-7524-20-АТД1
После демонтажа лист аннулируется


						21-06-0315-24-АТД3			
						3-я очередь углепогрузочного комплекса в порту Восточный Железнодорожная инфраструктура для обеспечения эксплуатации внутриплощадочных железнодорожных путей			
Изм.	Кол.уч.	Лист	№ док.	Подп.	Дата	Устройства СЦБ Станция Находка-Восточная Примыкание парка приема "Новый"	Стадия	Лист	Листов
Разраб		Ищук			19.04.24		Р	1	4
Провер		Фогт			19.04.24				
Авт. разд		Ялобенко			19.04.24				
Гл. спец		Терентьев А.Г.			19.04.24				
Н. контр		Фогт			19.04.24	Схема релейного шкафа входного светофора «1НУ» (демонтаж)	АО "Дальзипротранс"		
Нач. отд		Прохоренко			19.04.24				

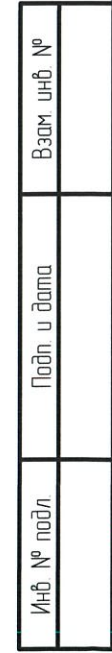


* - перемычки 3-13; 4-9 - режим "зима"
3-10; 4-9; 14-15-16 - режим "лето"

Взамен листа 2 инв. № 25-06-7524-20-АТД1.
После демонтажа лист аннулируется.

21-06-0315-24-АТДЗ


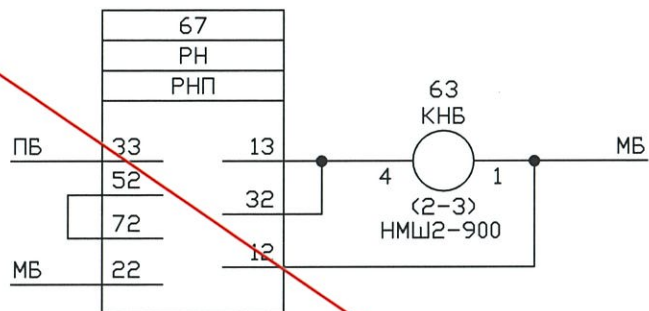


На месте строительства в блоке РНП резистор R9 (МЛТ-0,5-330 Ом) заменить резистором МЛТ-0,5-1кОм по рац. предложению в журнале АТИС №7 1994г. стр.37



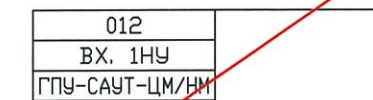


Кабель 7x2(4) к КТПОЛ-2,5/10/0,23кВ(СЦБ) (основное питание)

Кабель 7x2(4) к КТПОЛ-2,5/27,5/0,23кВ(ДПР) (резервное питание)

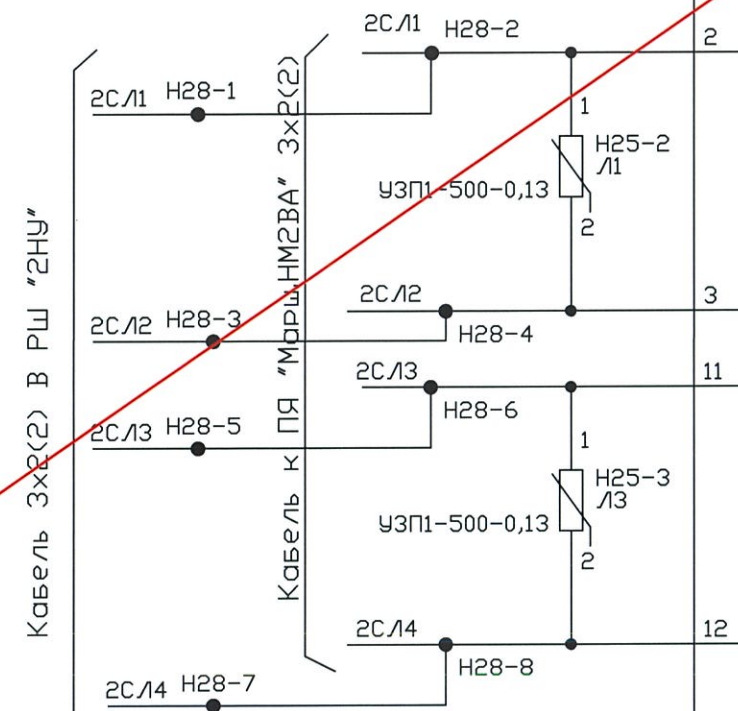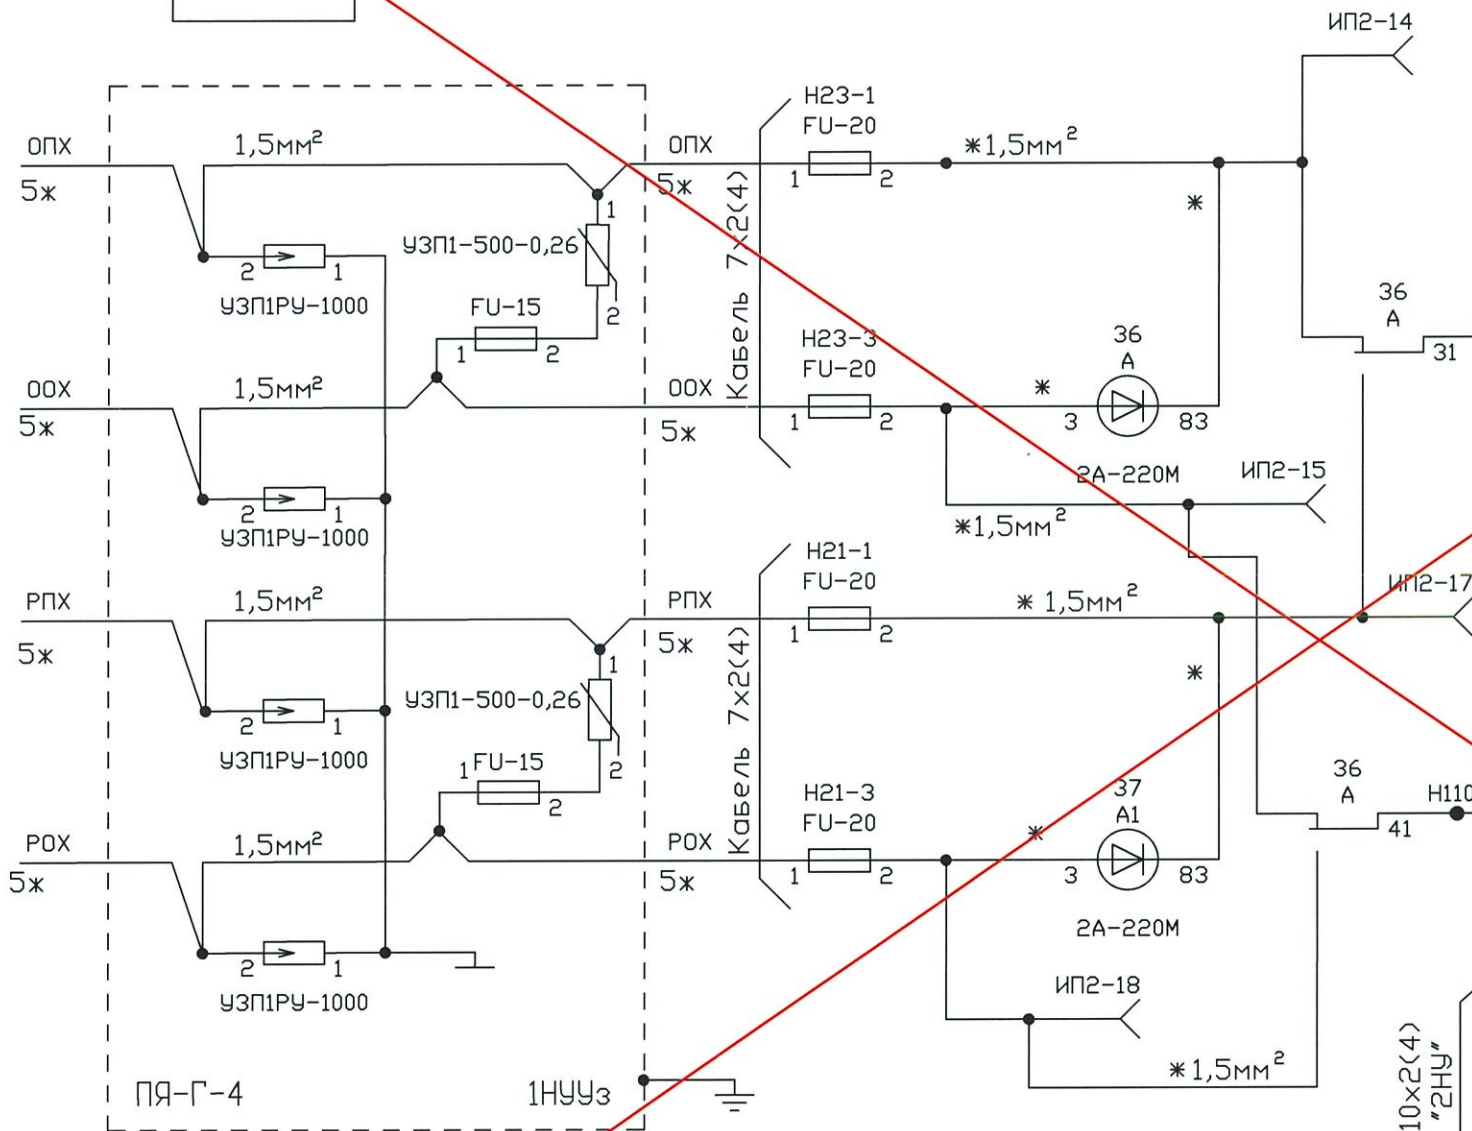


БПМ-1/9

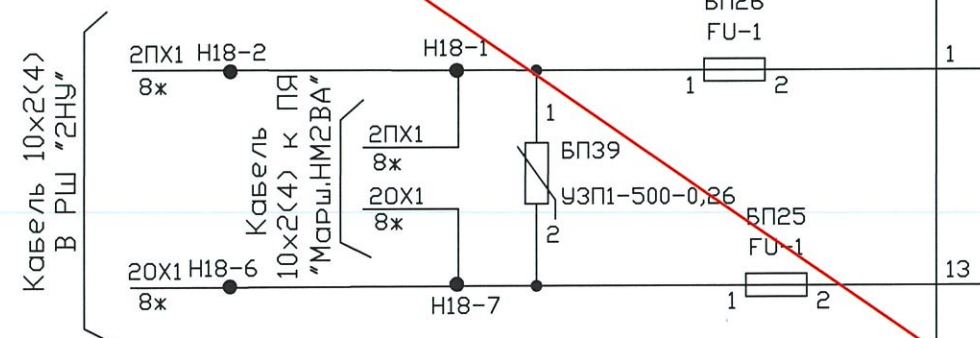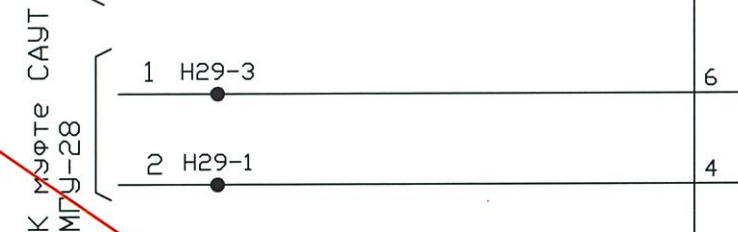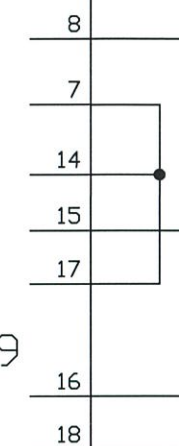

Примечания:

- * - обмотка аварийного реле подключается к защитному устройству витой парой проводом МГШВ 0,75мм² с шагом скрутки не более 10 мм с прокладкой в отдельном жгуте;
- * 1,5мм² - монтаж выполнить витой парой проводом МГШВ 1,5 мм² с прокладкой в отдельном жгуте;

РШ входного светофора "1НУ"

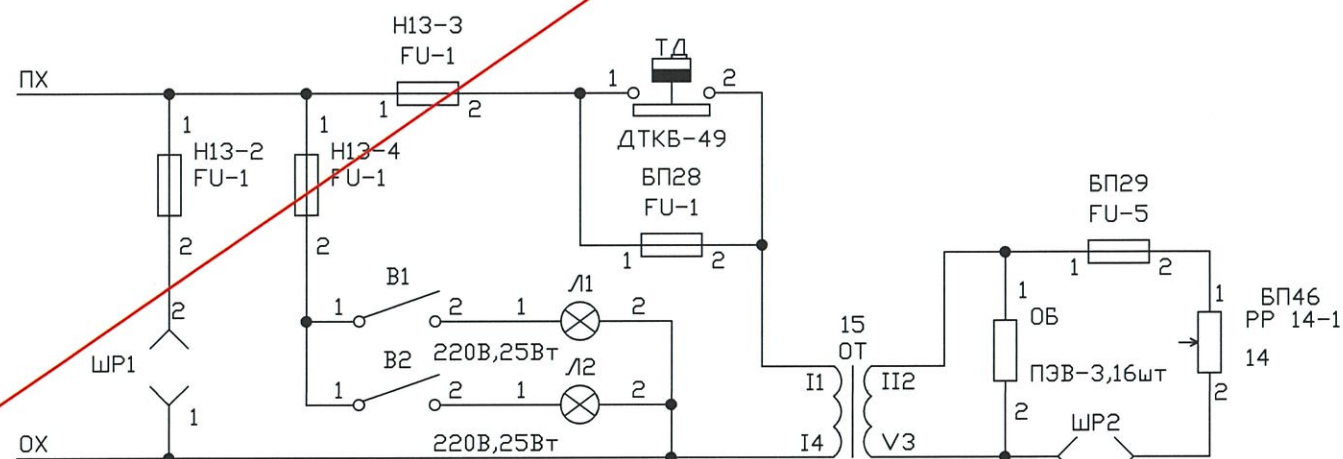

Взамен листа 3 инв. № 25-06-7524-20-АТД1. После демонтажа лист аннулируется.

Изм.	Кол.уч.	Лист	№ док.	Подп.	Дата

21-06-0315-24-АТД3

