


В РШ входного светофора 2НУ 3515-10х2(6)

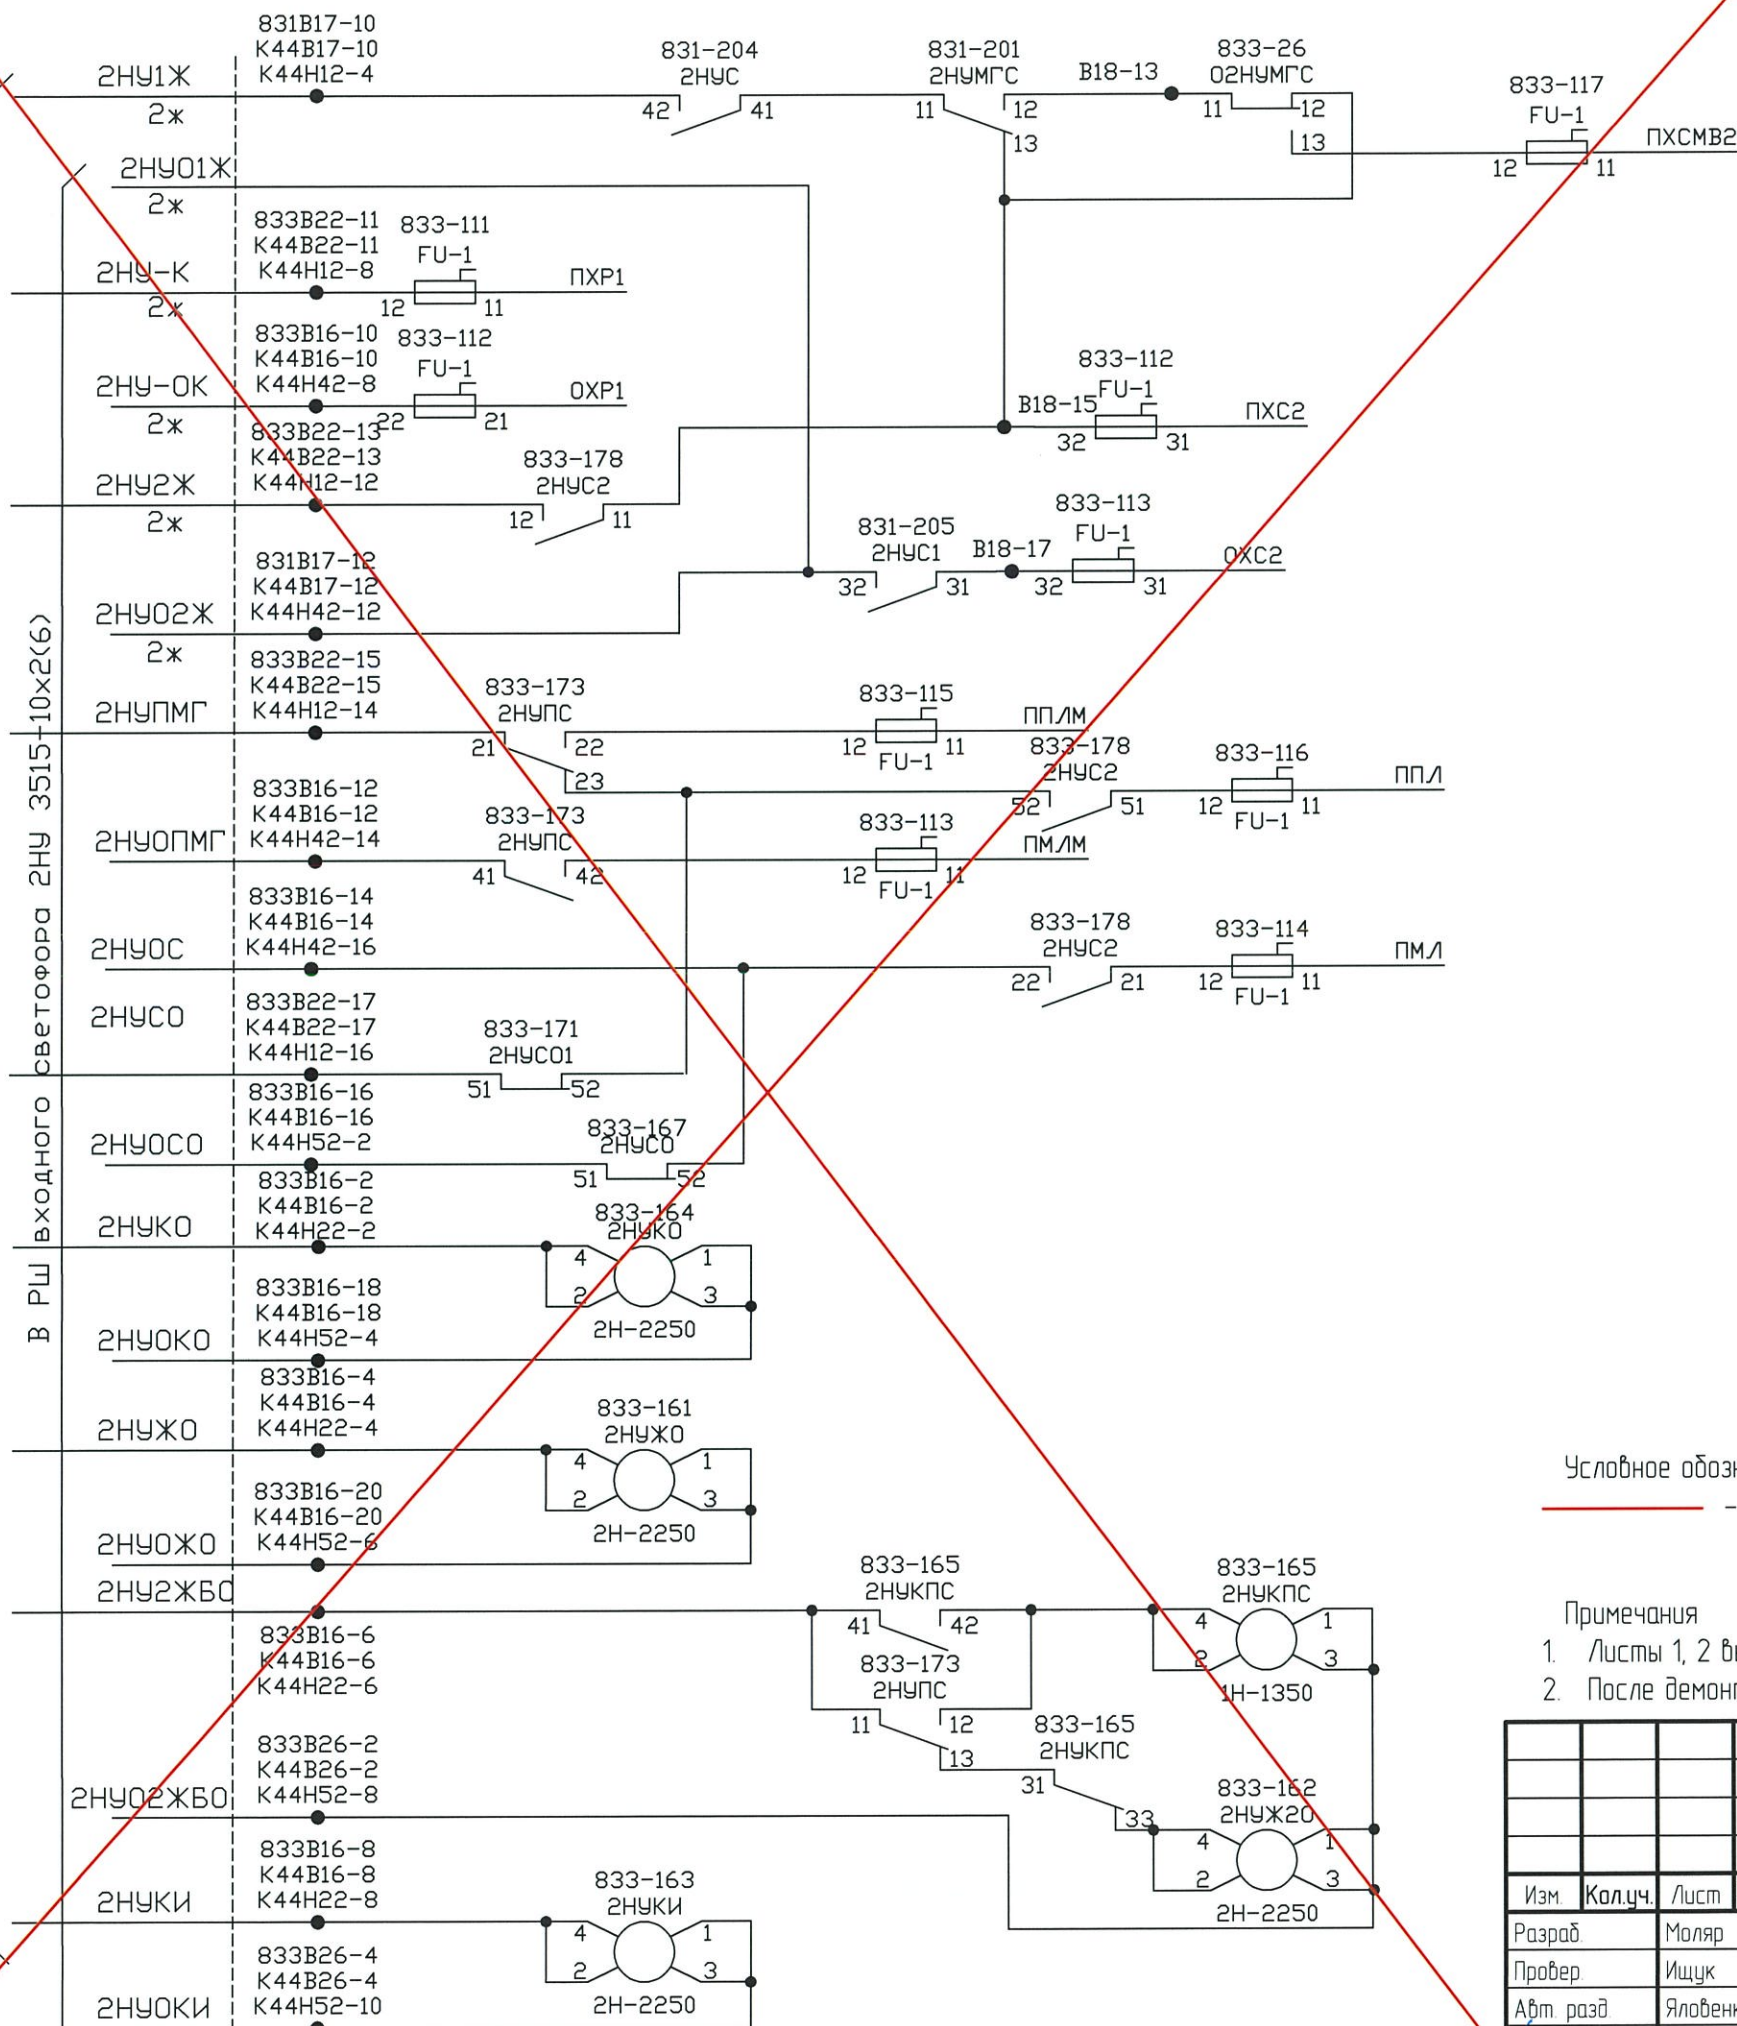

Условное обозначение

— изменения по титулу "3-я очередь углепогрузочного комплекса в порту Восточный. Железнодорожная инфраструктура для обеспечения эксплуатации внутриплощадочных железнодорожных путей".


Примечания

1. Листы 1, 2 выдаются взамен листов 1, 2 инв. № 25-06-7524-21-АТД1.
2. После демонтажа все листы аннулируются.

						21-06-0315-25-АТД3			
						3-я очередь углепогрузочного комплекса в порту Восточный Железнодорожная инфраструктура для обеспечения эксплуатации внутриплощадочных железнодорожных путей			
Изм.	Кол.уч.	Лист	№ док.	Подп.	Дата				
Разраб	Моляр				19.04.24	Устройства СЦБ. Станция Находка-Восточная Примыкание парка приема "Новый"	Стадия	Лист	Листов
Провер	Ищук				19.04.24		Р	1	2
Авт разд	Ялобенко				19.04.24				
Гл спец	Терентьев А.Г.				19.04.24	Схема управления входным светофором «2НУ» (демонтаж)	АО "Дальзипротранс"		
Н контр	Фогт				19.04.24				
Нач отд	Прохоренко				19.04.24				

Взамен листа 1 инв. № 25-06-7524-21-АТД1 (Изм 1). После демонтажа лист аннулируется

Взам инб. №	
Подп. и дата	
Инб. № подл.	

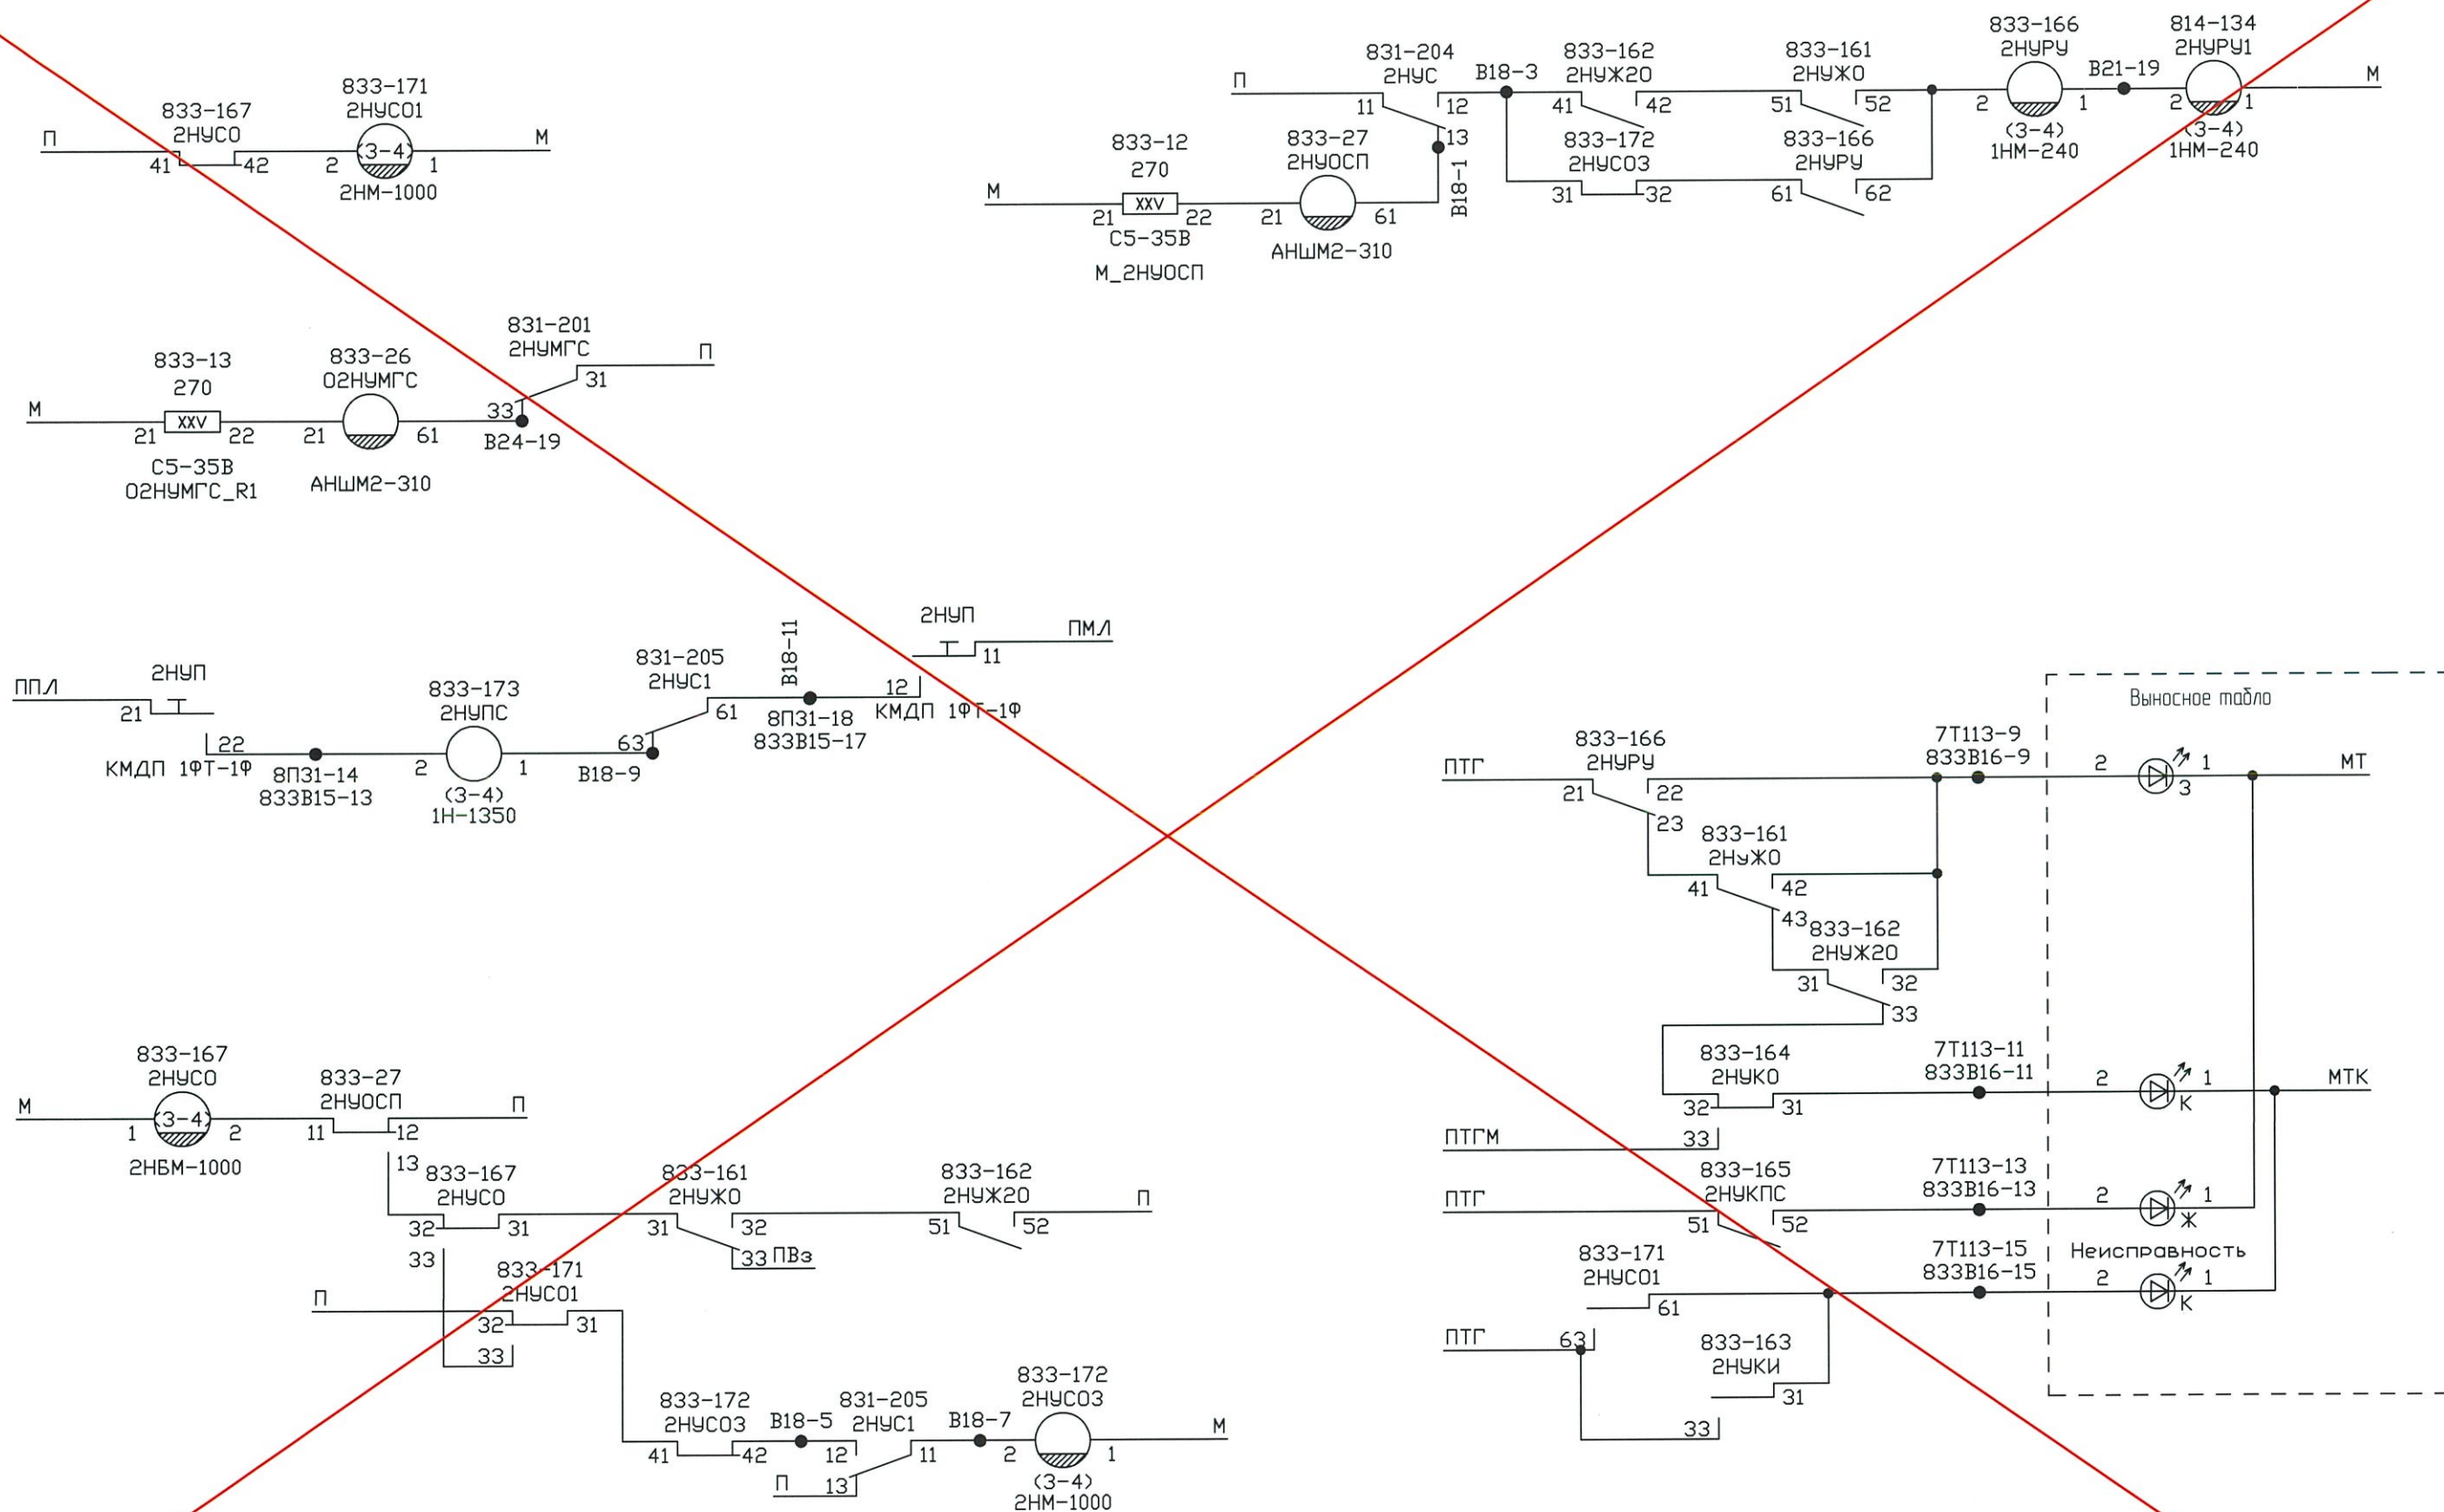

ст. Находка-Восточная

Изм.	Кол.уч.	Лист	№ док.	Подп.	Дата

21-06-0315-25-АТД3