



Взам. инв. №	
Подп. и дата	
Инв. № подл.	

К БЛОКУ МIII-МН.Р
СВ. М74 НА ЛИСТ 4

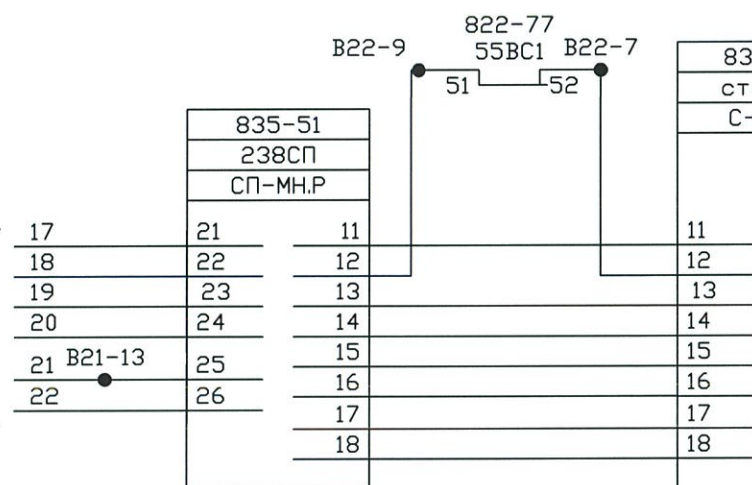

К БЛОКУ МIII-МН.Р
СВ. М106 НА ЛИСТ 5

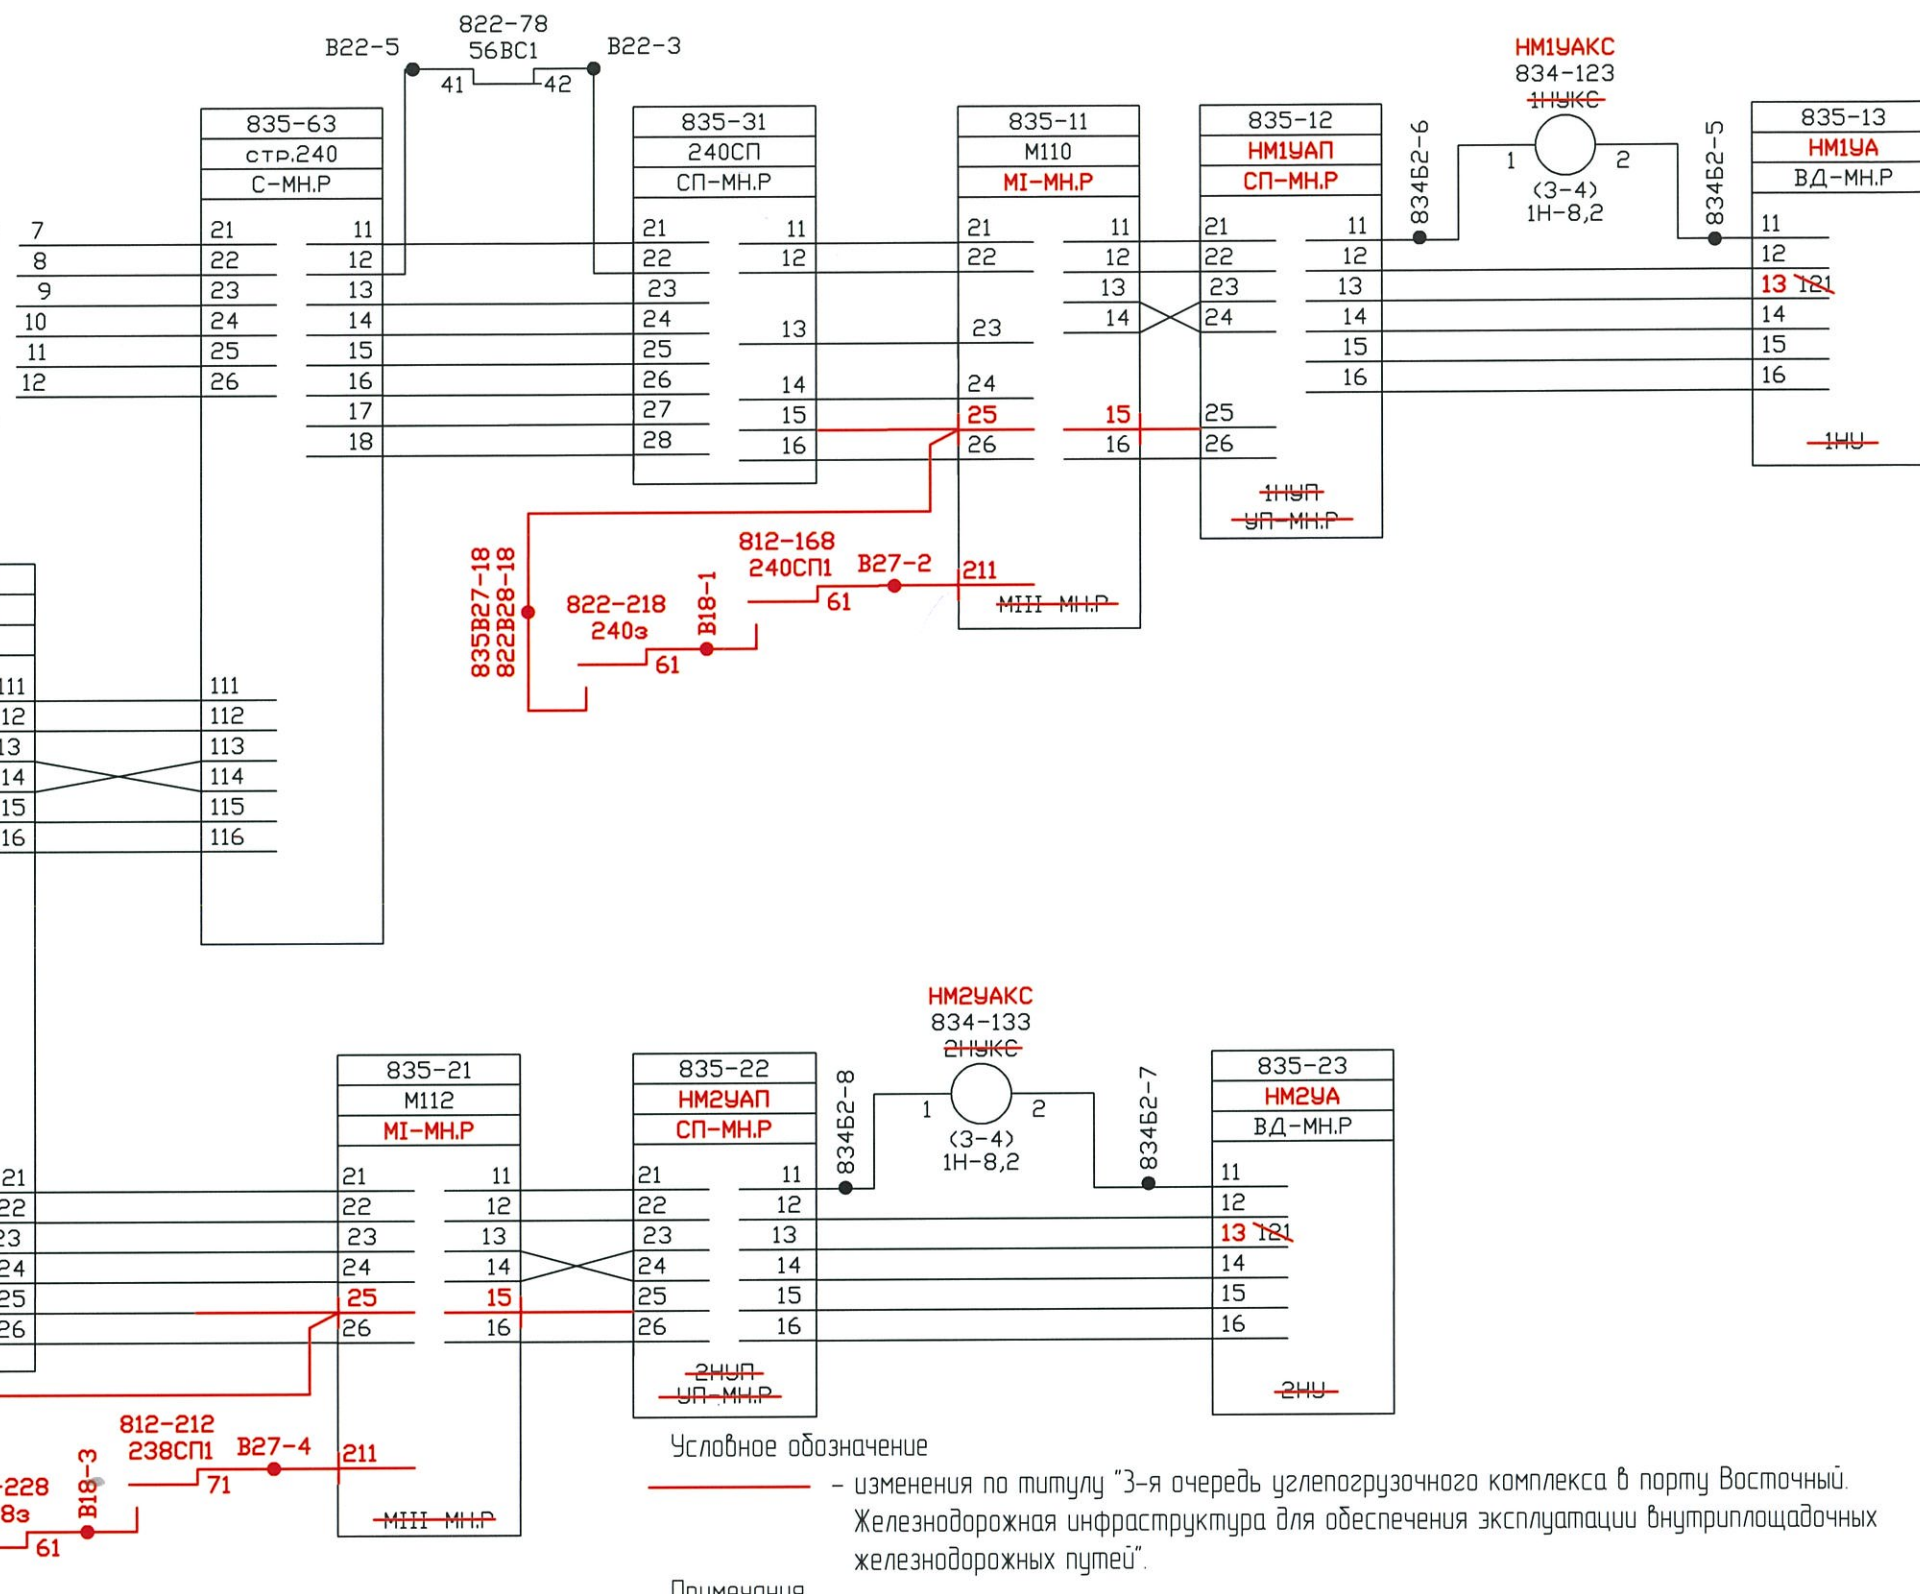

Примечания

- Лист 1 выдается взамен листа 6 инв. № 25-06-7524-05-АТД1.
- Остальные листы без изменений и в данном проекте не выдаются.

						21-06-0315-05-АТД3			
						3-я очередь углегрузочного комплекса в порту Восточный. Железнодорожная инфраструктура для обеспечения эксплуатации внутриплощадочных железнодорожных путей			
Изм.	Кол.уч.	Лист	№ док.	Подп.	Дата				
Разраб		Моляр О.Н.			19.04.24	Устройства СЦБ.			Стадия
Провер		Любомская			19.04.24	Станция Находка-Восточная			Р
Авт разд		Яловченко			19.04.24	Примыкание парка приема "Новый"			
Гл спец		Терентьев А.Г.			19.04.24				
Н. контр		Фогт			19.04.24	Схема установки и разделки маршрутов (исполнительная группа)			АО "Дальзипротранс"
Нач. отд		Прохоренко			19.04.24				

Взамен листа 6 инв. № 25-06-7524-05-АТД1