

на лист 2
инв. № 17-06-7790-08-АТД
5
511В210-1
823В23-8

823-22	14П	УП-МН.Р	113	114
823-31	224СП	СП-МН.Р	113	114
823-12	24П	УП-МН.Р	113	114
824-21	226СП	СП-МН.Р	113	114
824-24	226/228П	УП-МН.Р	113	114
824-64	228СП	СП-МН.Р	113	114
825-21	228/236П	УП-МН.Р	113	114
825-31	236СП	СП-МН.Р	113	114
825-51	232СП	СП-МН.Р	113	114

825-54	234СП	СП-МН.Р	113	114
825-64	42/236П	УП-МН.Р	113	114
835-44	232/240П	УП-МН.Р	113	114
835-31	240СП	СП-МН.Р	113	114
835-12	НМ2УАП-НМ2УАП	СП-МН.Р	113	114
824-51	230СП	СП-МН.Р	113	114
824-61	230/238П	УП-МН.Р	113	114
835-51	238СП	СП-МН.Р	113	114
835-22	НМ2УАП-НМ2УАП	СП-МН.Р	113	114

В12-12

В21-4

В21-6

715В18-1
835В11-1

на лист 2
инв. № 17-06-7790-08-АТД

Условное обозначение

— изменения по титулу "3-я очередь углепозрузочного комплекса в порту Восточный. Железнодорожная инфраструктура для обеспечения эксплуатации внутриплощадочных железнодорожных путей".



Примечания

- Листы 1, 4, 5 выдаются взамен листов 4, 10, 7 инв. № 17-06-7790-08-АТД.
- Листы 2, 3 выдаются взамен листов 13, 10 инв. № 25-06-7524-07-АТД1.
- Остальные листы без изменений и в данном проекте не выдаются.

Искусственная разделка

21-06-0315-08-АТД3					
3-я очередь углепозрузочного комплекса в порту Восточный. Железнодорожная инфраструктура для обеспечения эксплуатации внутриплощадочных железнодорожных путей					
Изм	Кол.уч.	Лист	№ док.	Подп.	Дата
Разраб	Ищук	19.04.24			
Провер	Любамская	19.04.24			
Авт. разд	Яловенко	19.04.24			
Гл. спец	Терентьев А.Г.	19.04.24			
Н. контр.	Фогт	19.04.24			
Нач. отд.	Прохоренко	19.04.24			
Устройства СЦБ Станция Находка-Восточная Примыкание парка приема "Новый"				Стадия	Лист
Схема дополнительных реле ДСП-1				Р	1
				Листов	5
				АО "Дальзипротранс"	

Взамен листа 4 инв. № 17-06-7790-08-АТД

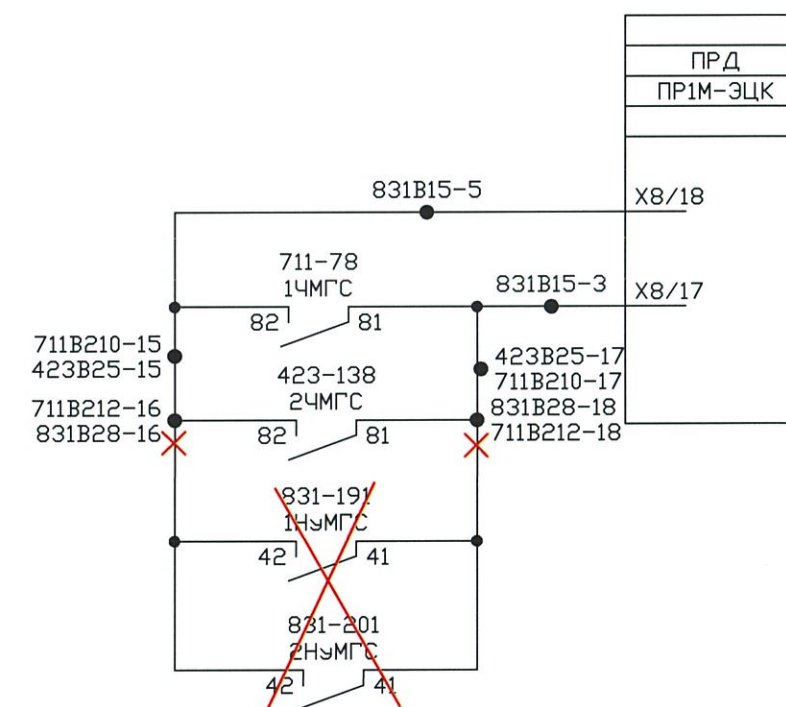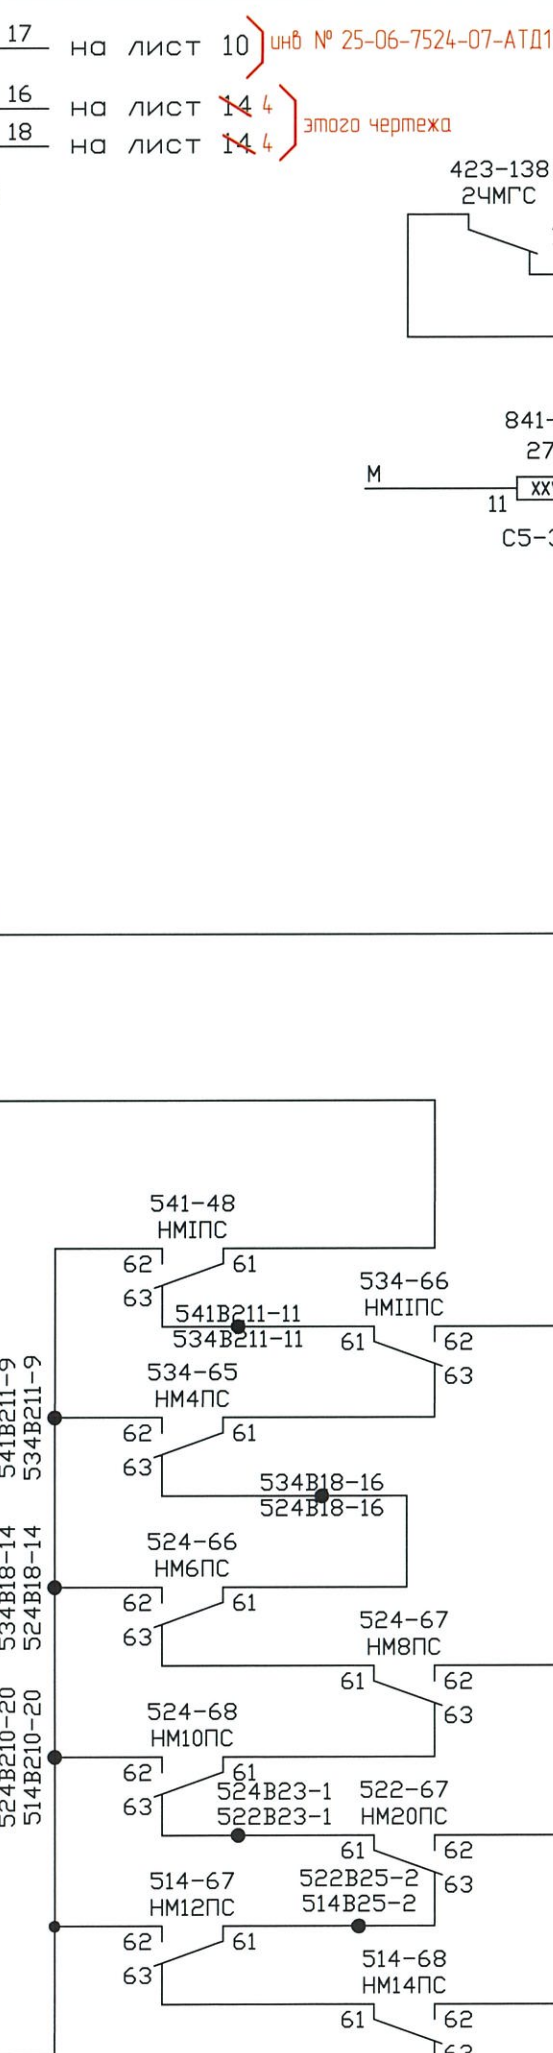

	ПРД
	ПР1М-ЭЦК
	X2/11
2	
	X2/6

	ПРД
	ПР1М-ЭЦК
	X8/18
	X8/17
17	
7	
8	

Инв. № подл.	Подп. и дата	Взам инв. №



Взамен листа 13 инв. № 25-06-7524-07-АТД1 (Изм.1)

Изм.	Кол.уч.	Лист	№ док.	Подп.	Датум

21-06-0315-08-АТДЗ

Лист
2

Взам. инв. №	
Подп. и дата	
Инв. № подл.	

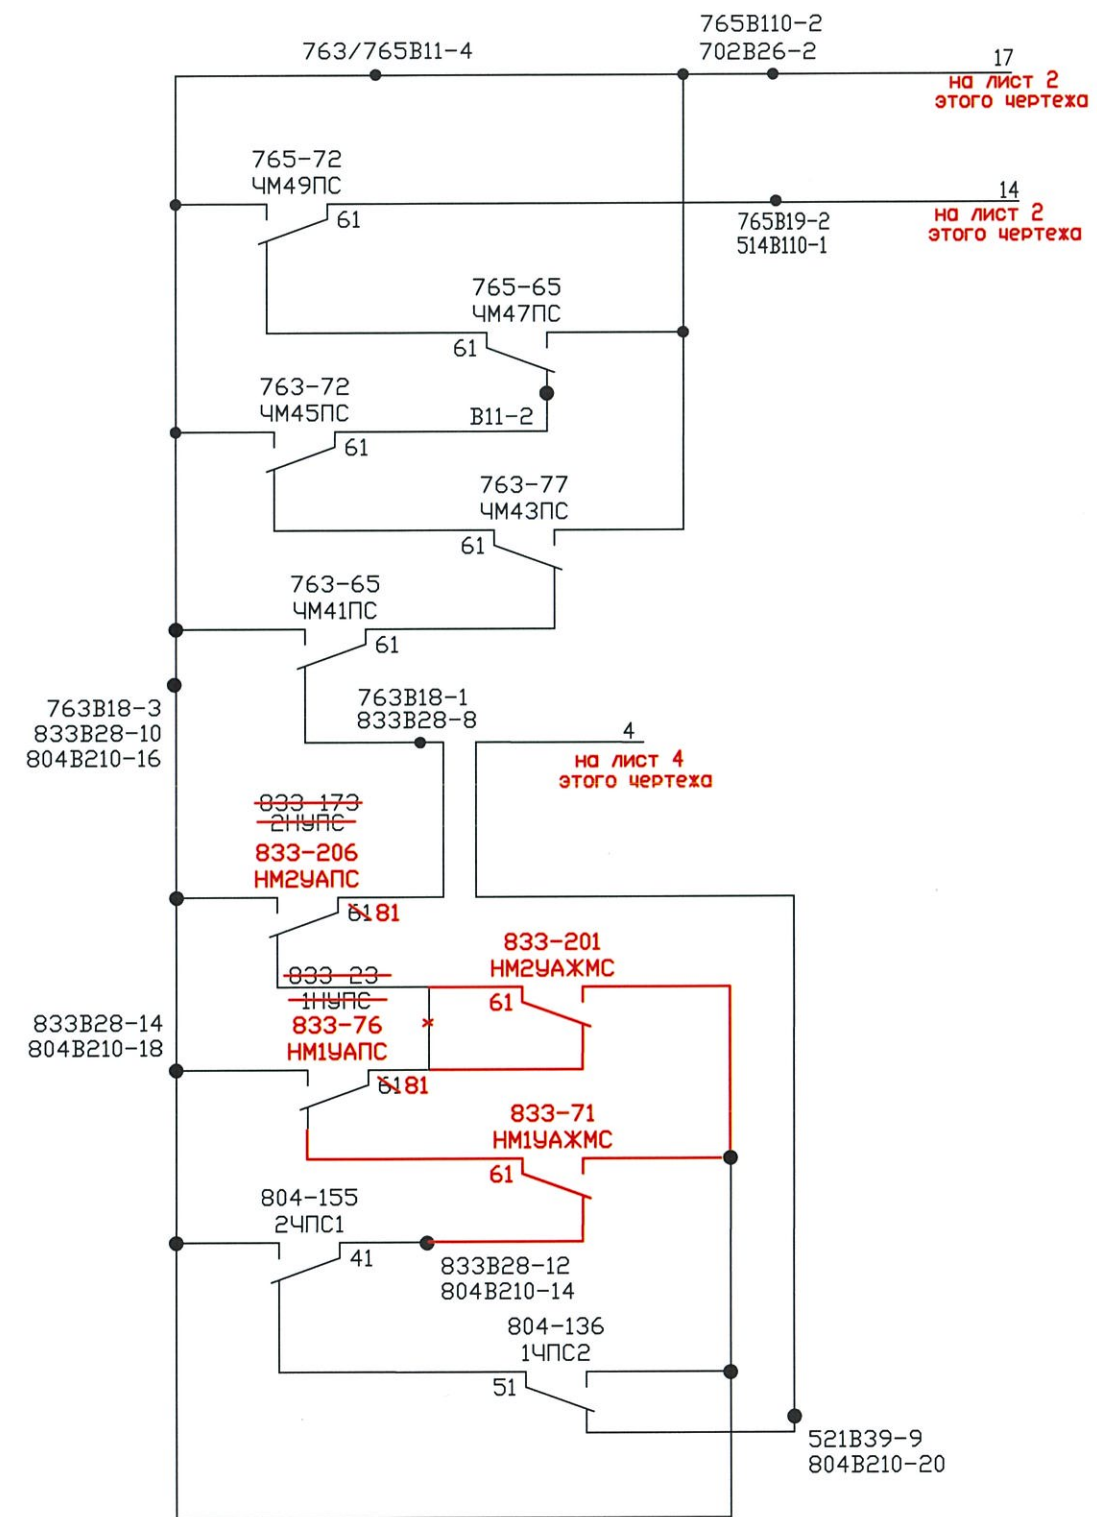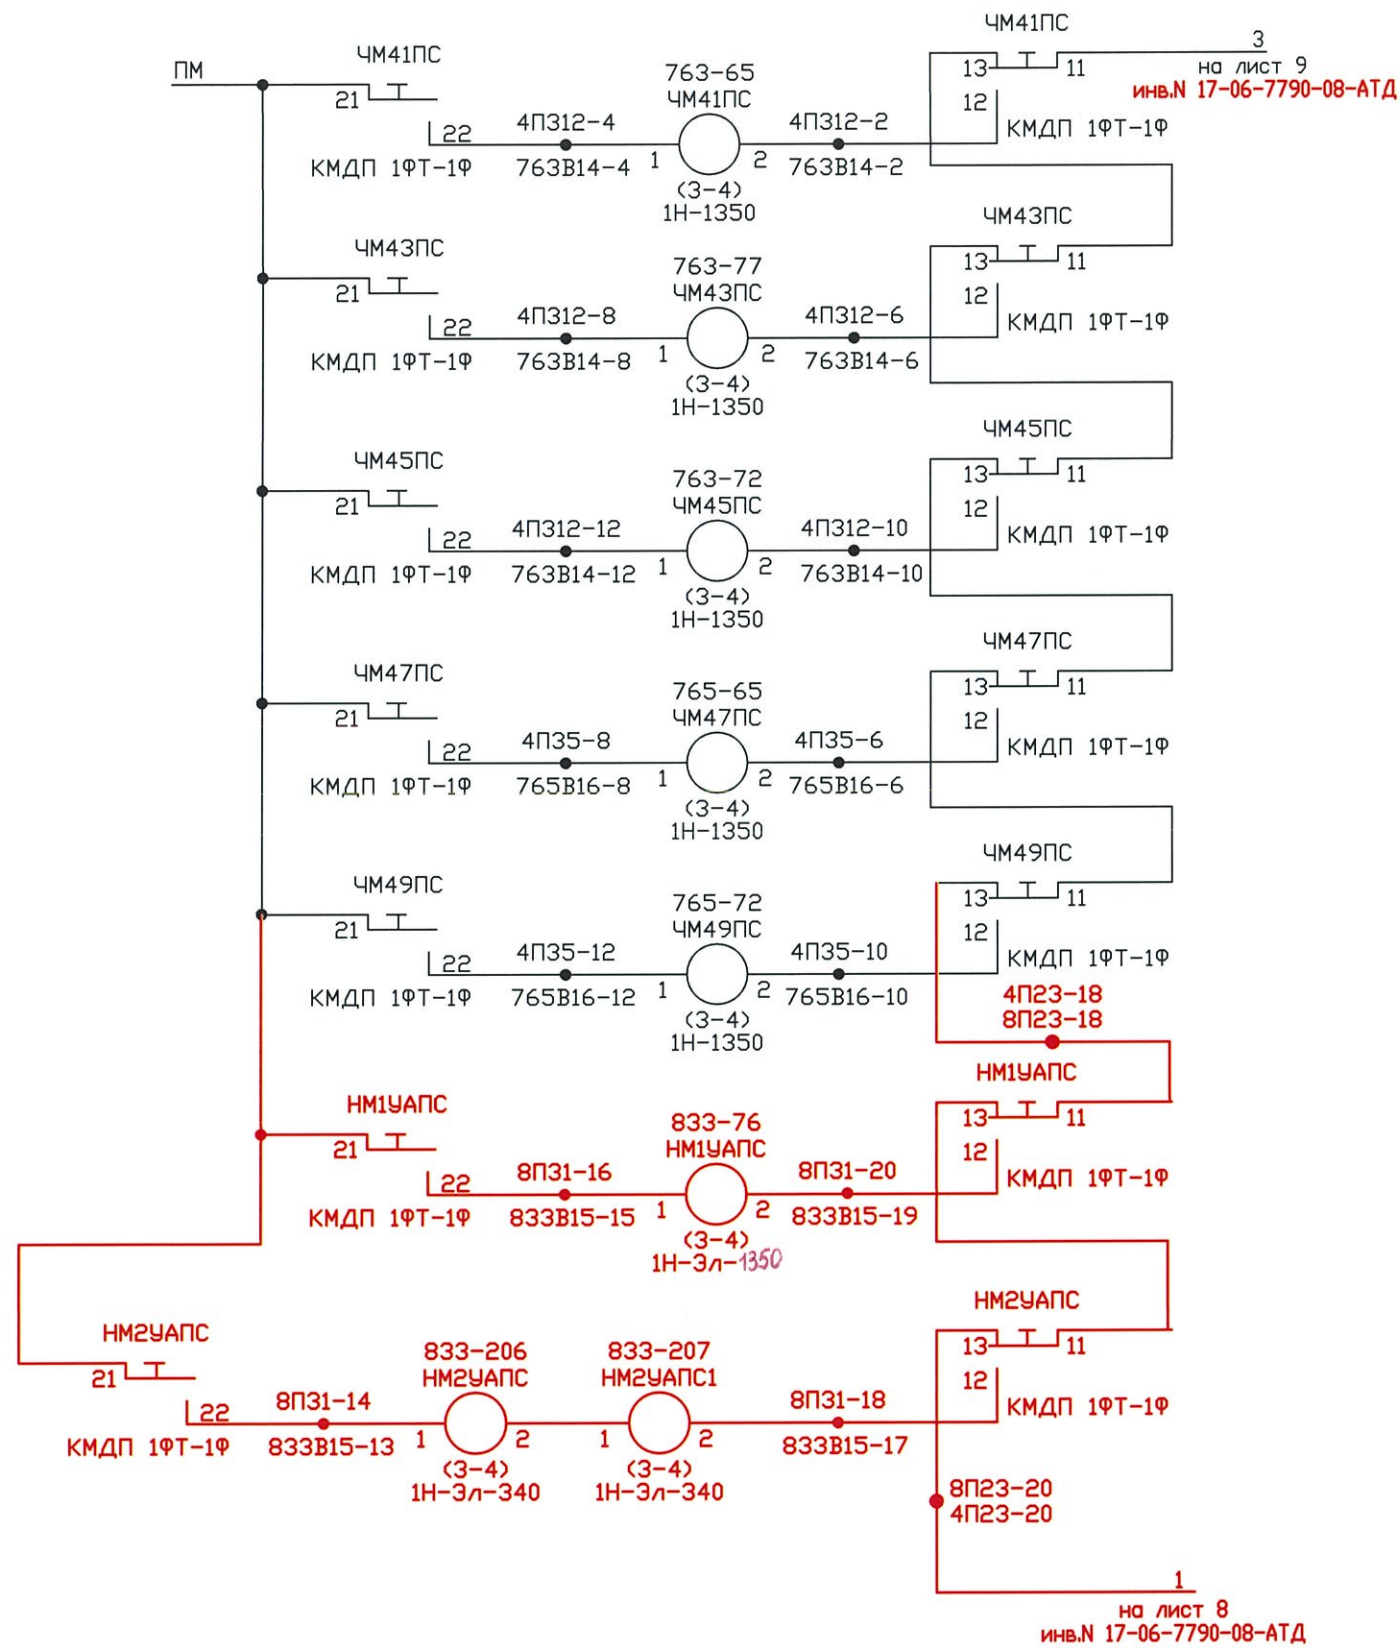

ст. Находка-Восточная

Изм.	Кол.уч.	Лист	№ док.	Подп.	Дата

21-06-0315-08-АТД3

