







Условное обозначение
 — изменения по титулу “3-я очередь
 углепозгрузочного комплекса в порту Восточный.
 Железнодорожная инфраструктура для обеспечения эксплуатации
 внутриплощадочных железнодорожных путей”

Примечания


1. Листы 1, 2 выдаются взамен листов 1, 2 инв. № 25-06-6460-13-АТДЗ-А.

						21-06-0314-09-АТД2			
						3-я очередь углепогрузочного комплекса в порту Восточный Железнодорожная инфраструктура для обеспечения эксплуатации внутриплощадочных железнодорожных путей			
Изм	Кол.уч.	Лист	№ док.	Подп.	Дата				
Разраб		Ишук			19.04.24	Устройства СЦБ Станция Находка-Восточная Парк приема "Новый"	Стадия	Лист	Листов
Провер		Яловенко			19.04.24		Р	1	2
Авт. разд		Яловенко			19.04.24				
Гл. спец		Терентьев АГ			19.04.24	Схема увязки со шкафами МПЦ	АО "Дальгипротранс"		
Н контр		Фогт			19.04.24				
Нч. отд		Прохоренко			19.04.24				

Взамен листа 1 инв. № 25-06-6460-13-АТДЗ-А (Изм.1


Взам. инв. №	
Подп. и дата	
Инв. № подл.	

шкаф МПЦ5

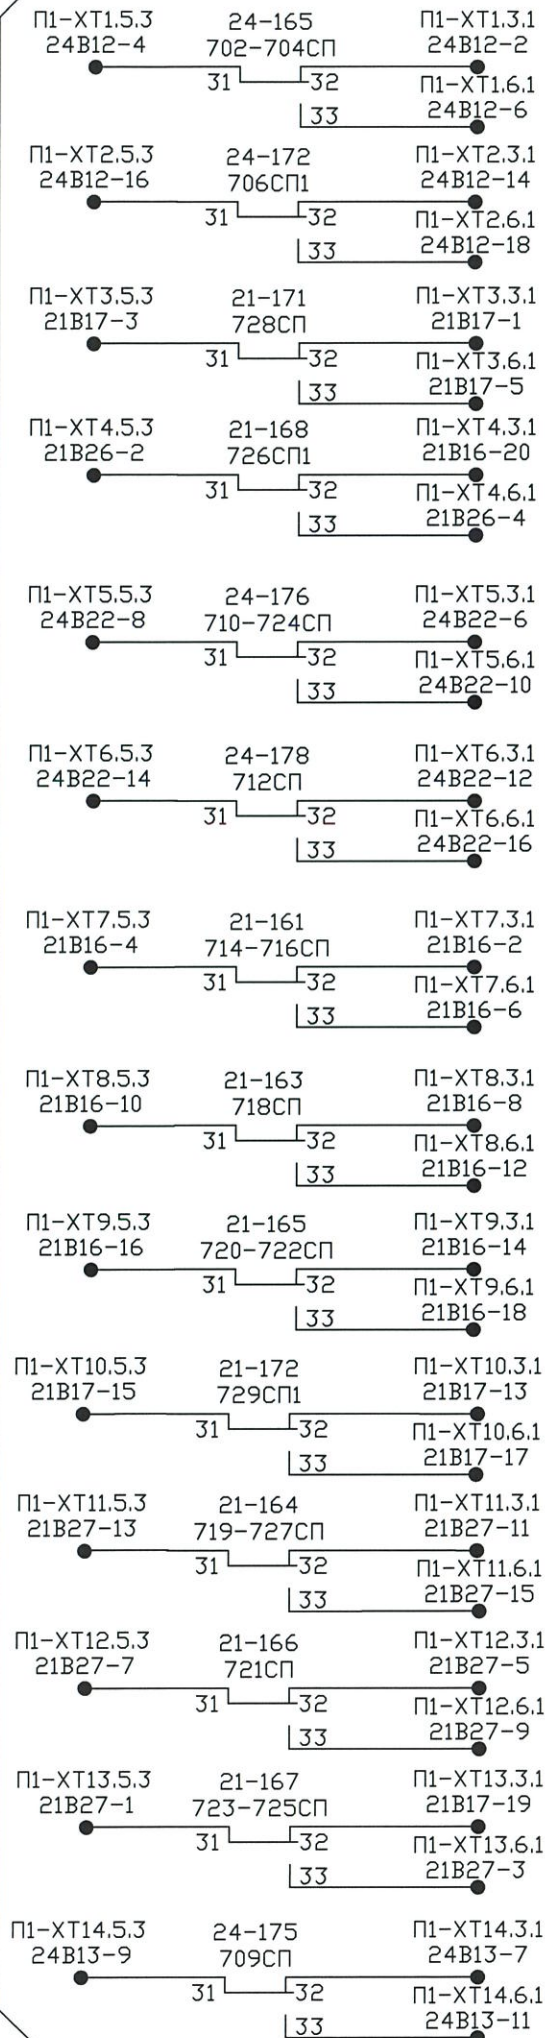


шкаф МПЦ5

шкаф МПЦ5

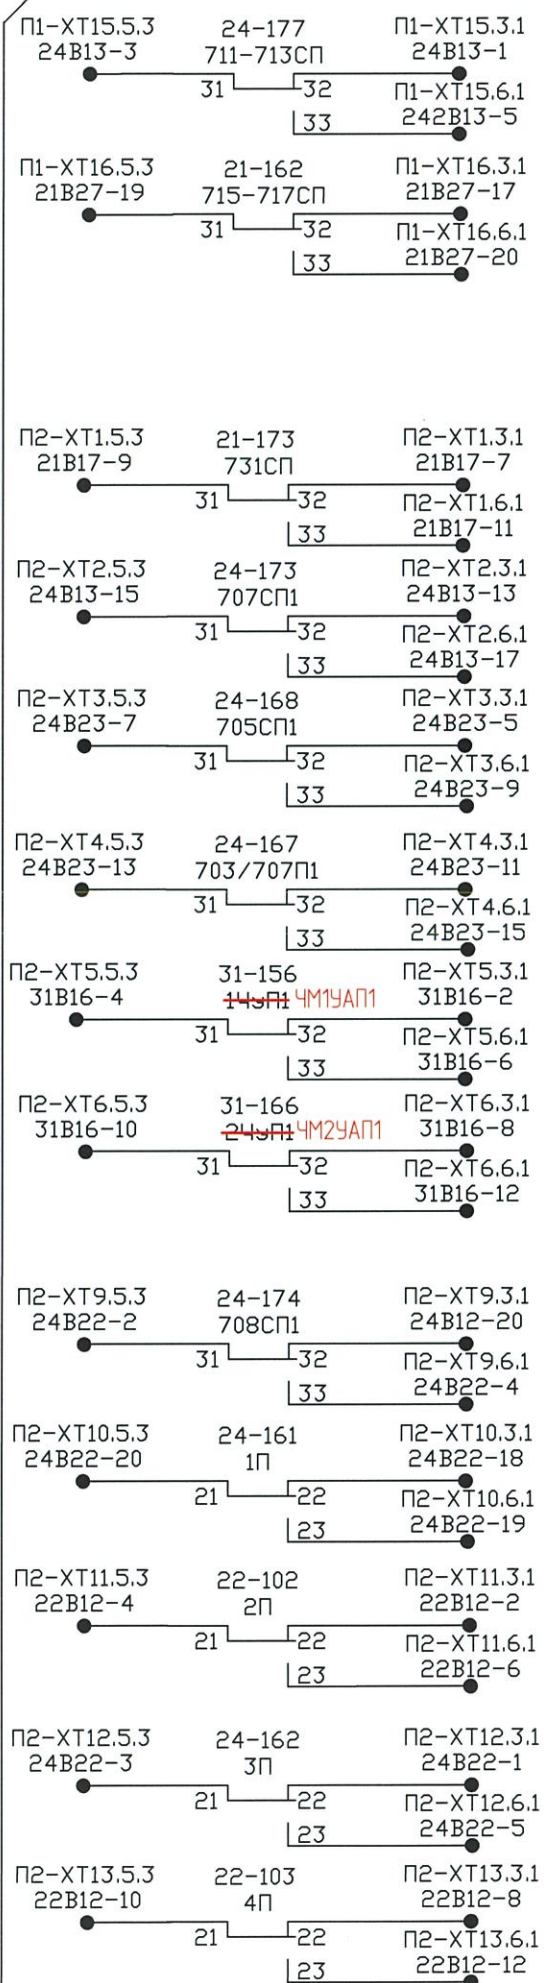


шкаф МПЦ5

шкаф МПЦ5

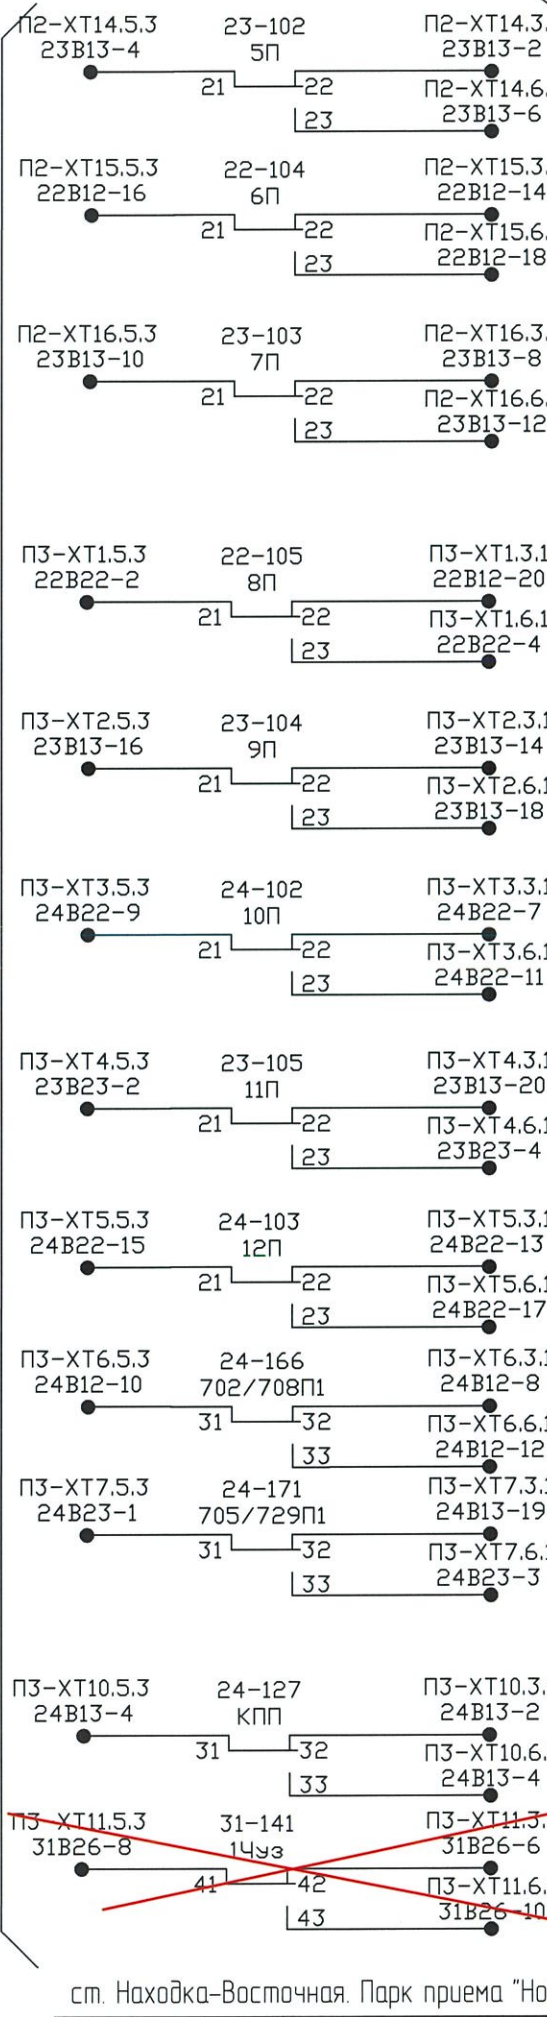


ст. Находка-Восточная. Парк приема "Новый"

шкаф МПЦ5

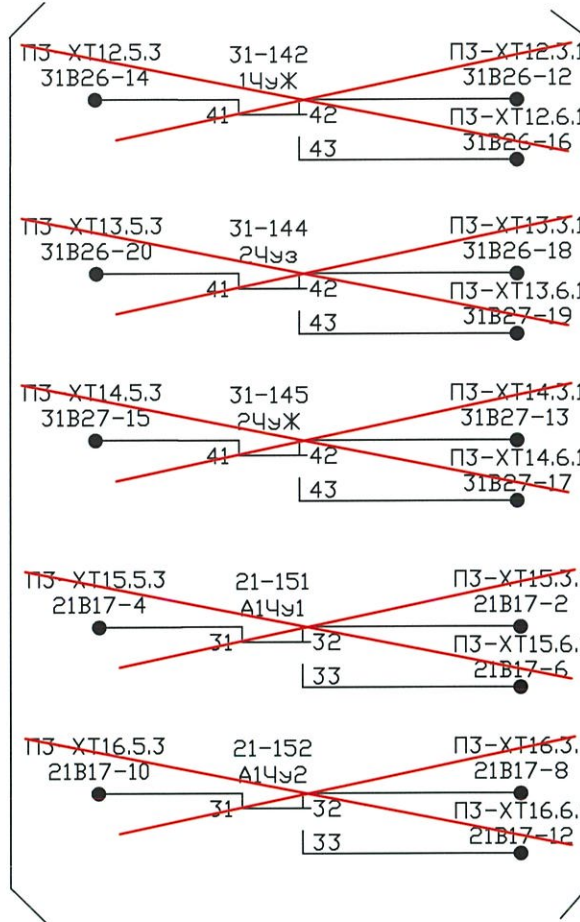

шкаф МПЦ5

шкаф МПЦ6

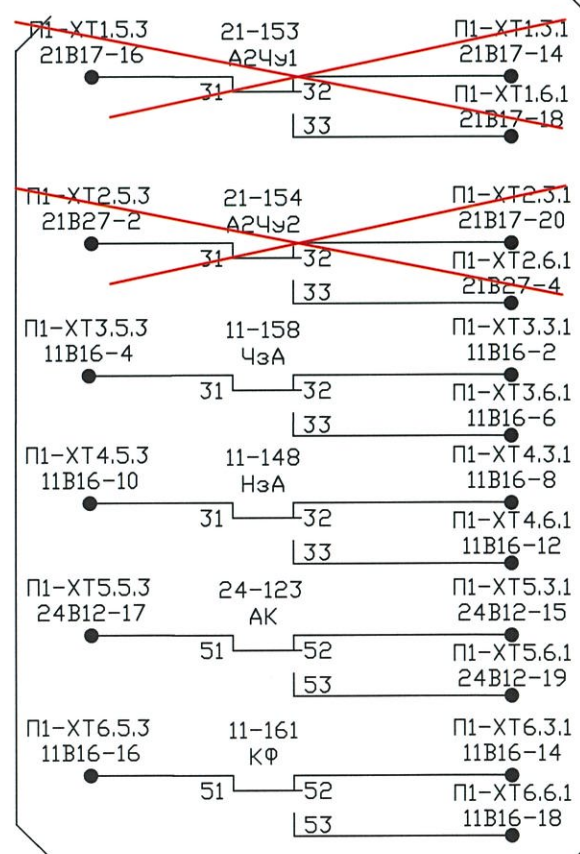

шкаф МПЦ6

Изм.	Кол.уч.	Лист	№ док.	Подп.	Дата