

|              |  |
|--------------|--|
| Взам инв №   |  |
| Подп. и дата |  |
| Инв. № подл. |  |

Условное обозначение

25-3х2(2) - кабель марки СБзПу диаметром жилы 0,9 мм

ПРМз  
- муфта кабельная подземная с гидрофобным заполнением типа ПРМз 4-60

Жилы цепей электроприводов стрелок

10 - 2 - 2 - 2  
стрелочная связь  
жилы обогрева эл. двигателя  
жилы обогрева контактов а/п  
рабочие жилы

Примечания

- 1 — - изменения по титулу "3-я очередь углепозрузочного комплекса в порту Восточный.  
Железнодорожная инфраструктура для обеспечения эксплуатации внутриплощадочных железнодорожных путей".  
2 Листы 1, 2, 3, 4 инв.№21-06-2942дсп-04-АТД3 выдаются взамен листов 1, 7, 4, 5 инв.№25-06-2907дсп-04-АТД1.  
3 Остальные листы остаются без изменений и в данном проекте не выдаются.  
5 Пост ЭЦ расположен на ПК165+75.  
6 Тяговая подстанция расположена на ПК172+00.


|           |                |      |        |       |          |  |                     |      |        |
|-----------|----------------|------|--------|-------|----------|--|---------------------|------|--------|
|           |                |      |        |       |          | 21-06-2942дсп-04-АТД3  |                     |      |        |
|           |                |      |        |       |          | 3-я очередь углепозрузочного комплекса в порту Восточный<br>Железнодорожная инфраструктура для обеспечения эксплуатации<br>внутриплощадочных железнодорожных путей |                     |      |        |
| Изм       | Кол.уч.        | Лист | № док. | Подп. | Дата     | Устройства СЦБ.<br>Станция Находка-Восточная<br>Примыкание парка приема "Новый"  | Стадия              | Лист | Листов |
| Разраб    | Фогт           |      |        |       | 19.04.24 |  | Р                   | 1    | 4      |
| Провер    | Любомская      |      |        |       | 19.04.24 |  |                     |      |        |
| Авт разд  | Яловенко       |      |        |       | 19.04.24 |  |                     |      |        |
| Гл. спец. | Терентьев А.Г. |      |        |       | 19.04.24 |  |                     |      |        |
| Н. контр. | Фогт           |      |        |       | 19.04.24 |  |                     |      |        |
| Нач. отд. | Прохоренко     |      |        |       | 19.04.24 | Кабельные сети   | АО "Дальзипротранс" |      |        |



21-06-29420cn-04-ATD3



|              |  |
|--------------|--|
| Взам инв №   |  |
| Подп. и дата |  |
| Инв. № подл. |  |

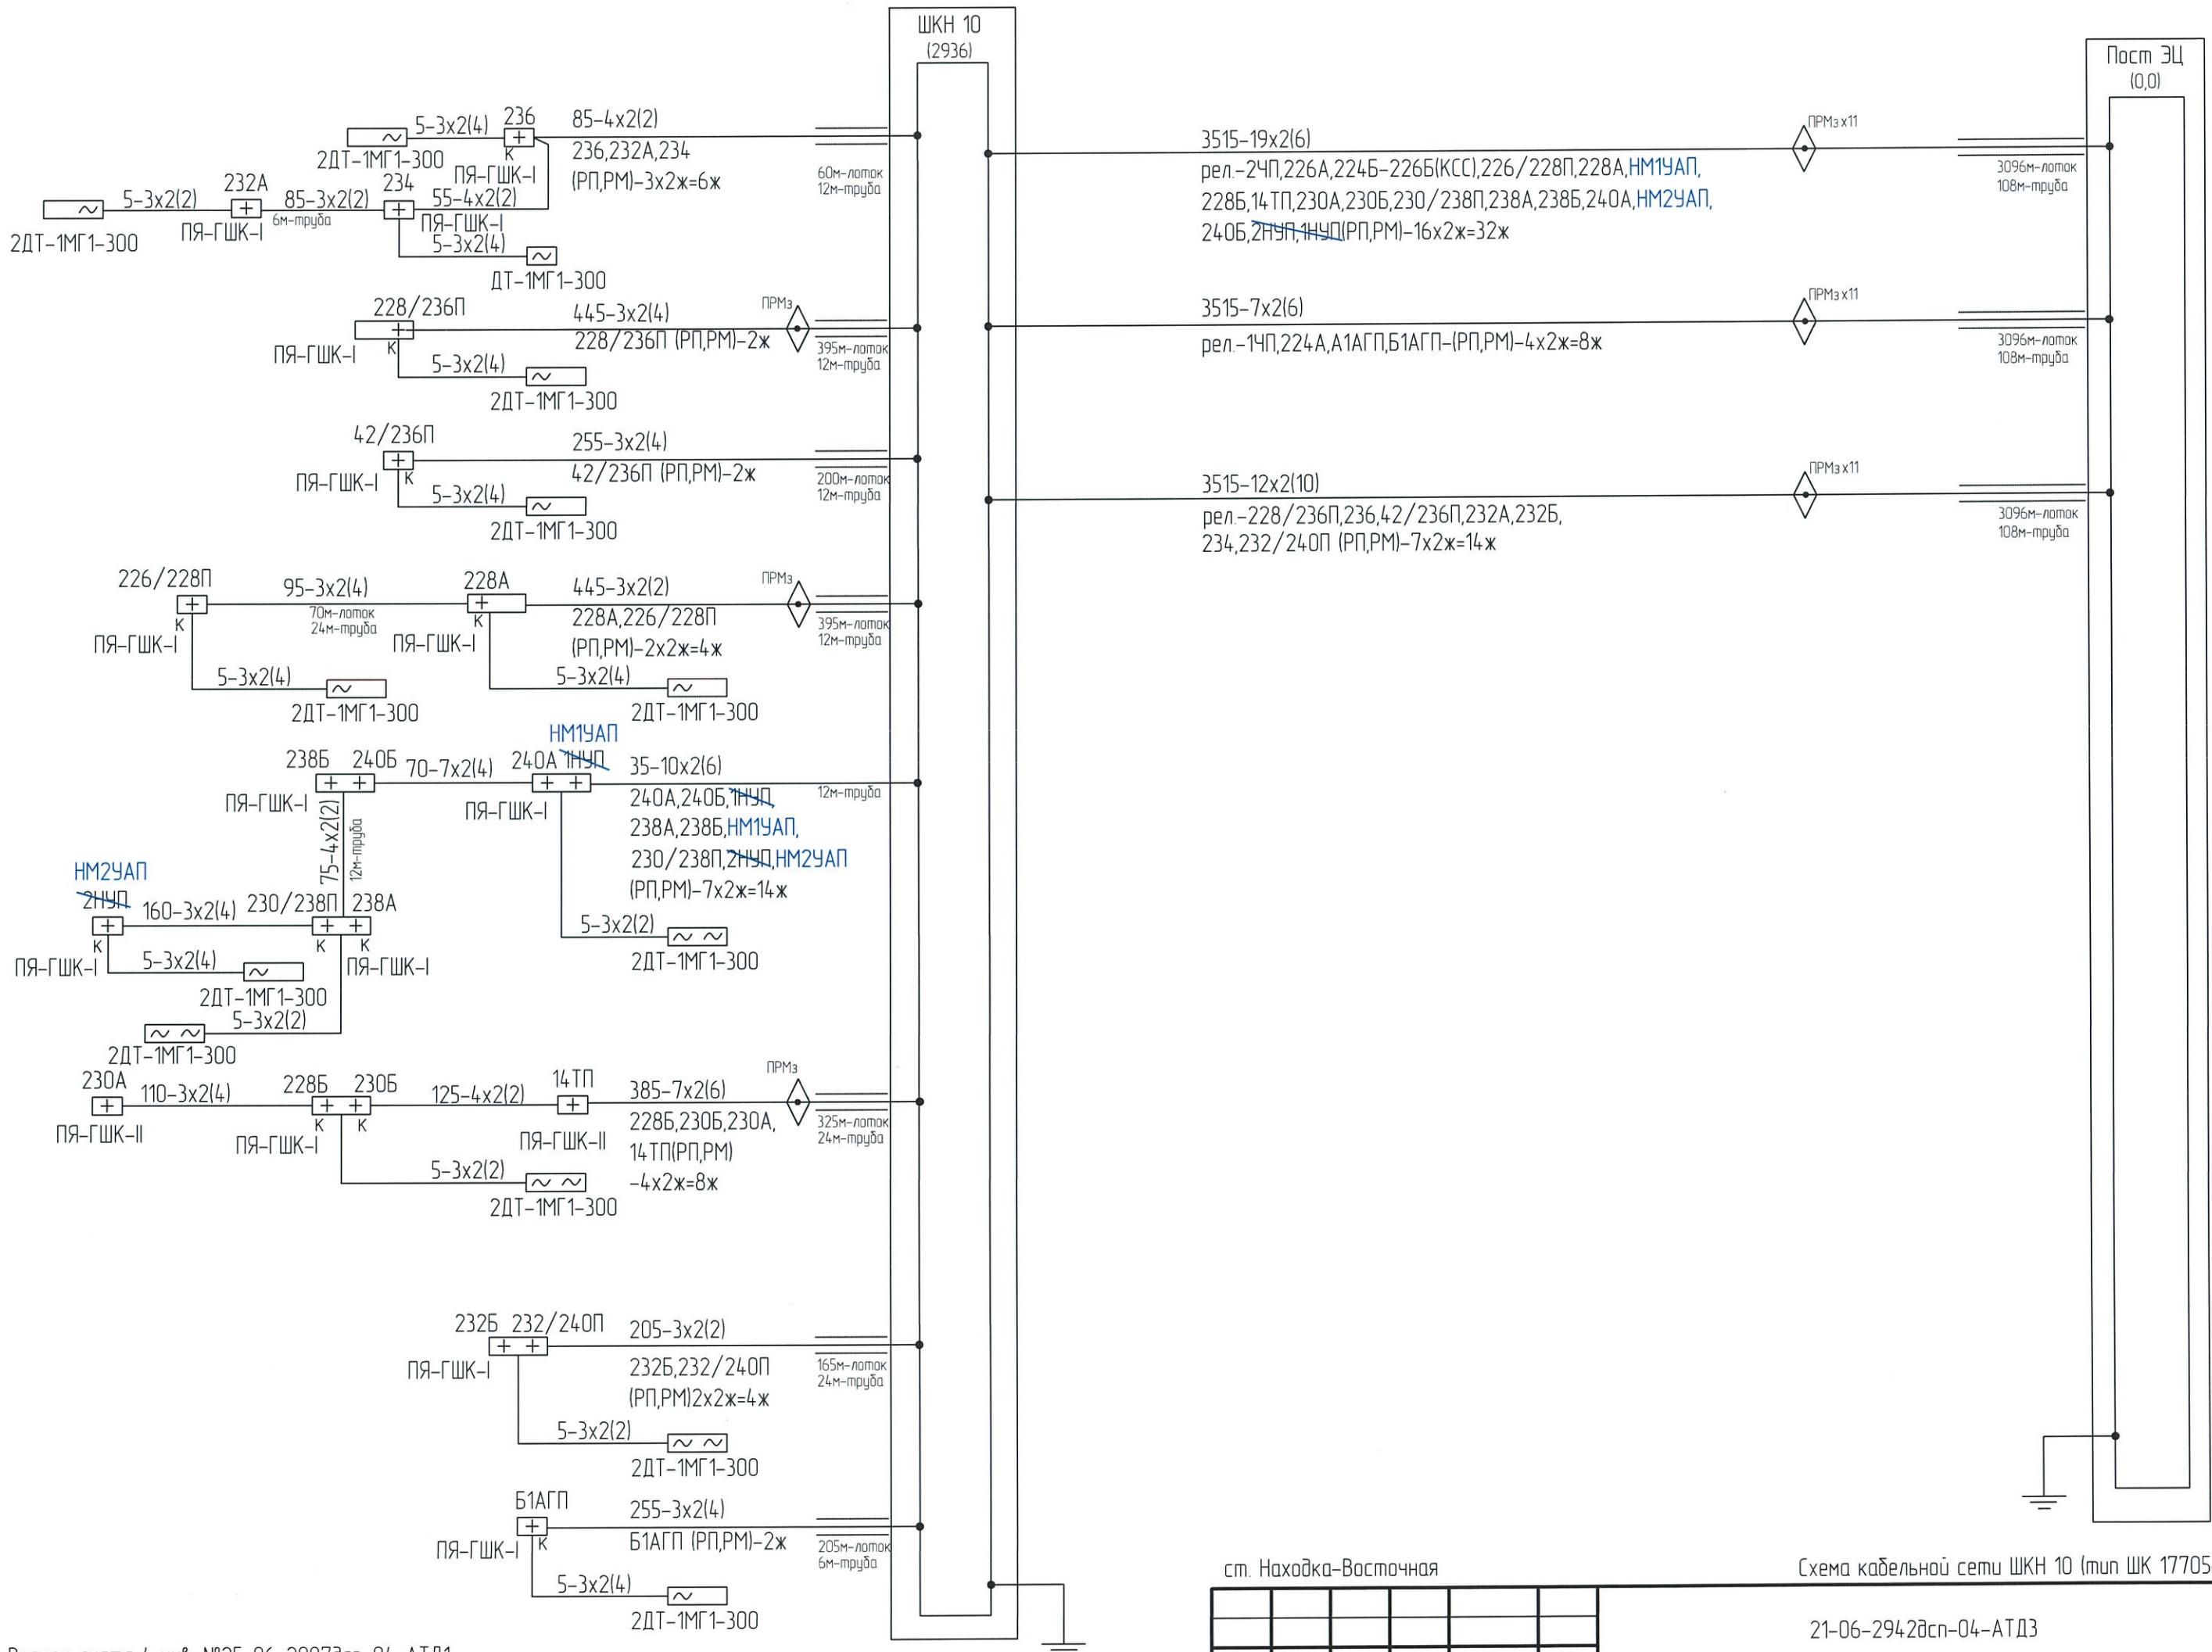

Взамен листа 4 инв. №25-06-2907дсп-04-АТД1

|                       |         |      |        |       |      |   |      |
|-----------------------|---------|------|--------|-------|------|---|------|
| ст. Находка-Восточная |         |      |        |       |      | Схема кабельной сети ШКН 10 (тип ШК 17705-00-00М) |      |
| Изм.                  | Кол.уч. | Лист | № док. | Подп. | Дата | 21-06-2942дсп-04-АТД3                             | Лист |
|                       |         |      |        |       |      |   | 3    |

|              |  |
|--------------|--|
| Взам инв №   |  |
| Подп. и дата |  |
| Инв № подл.  |  |

