


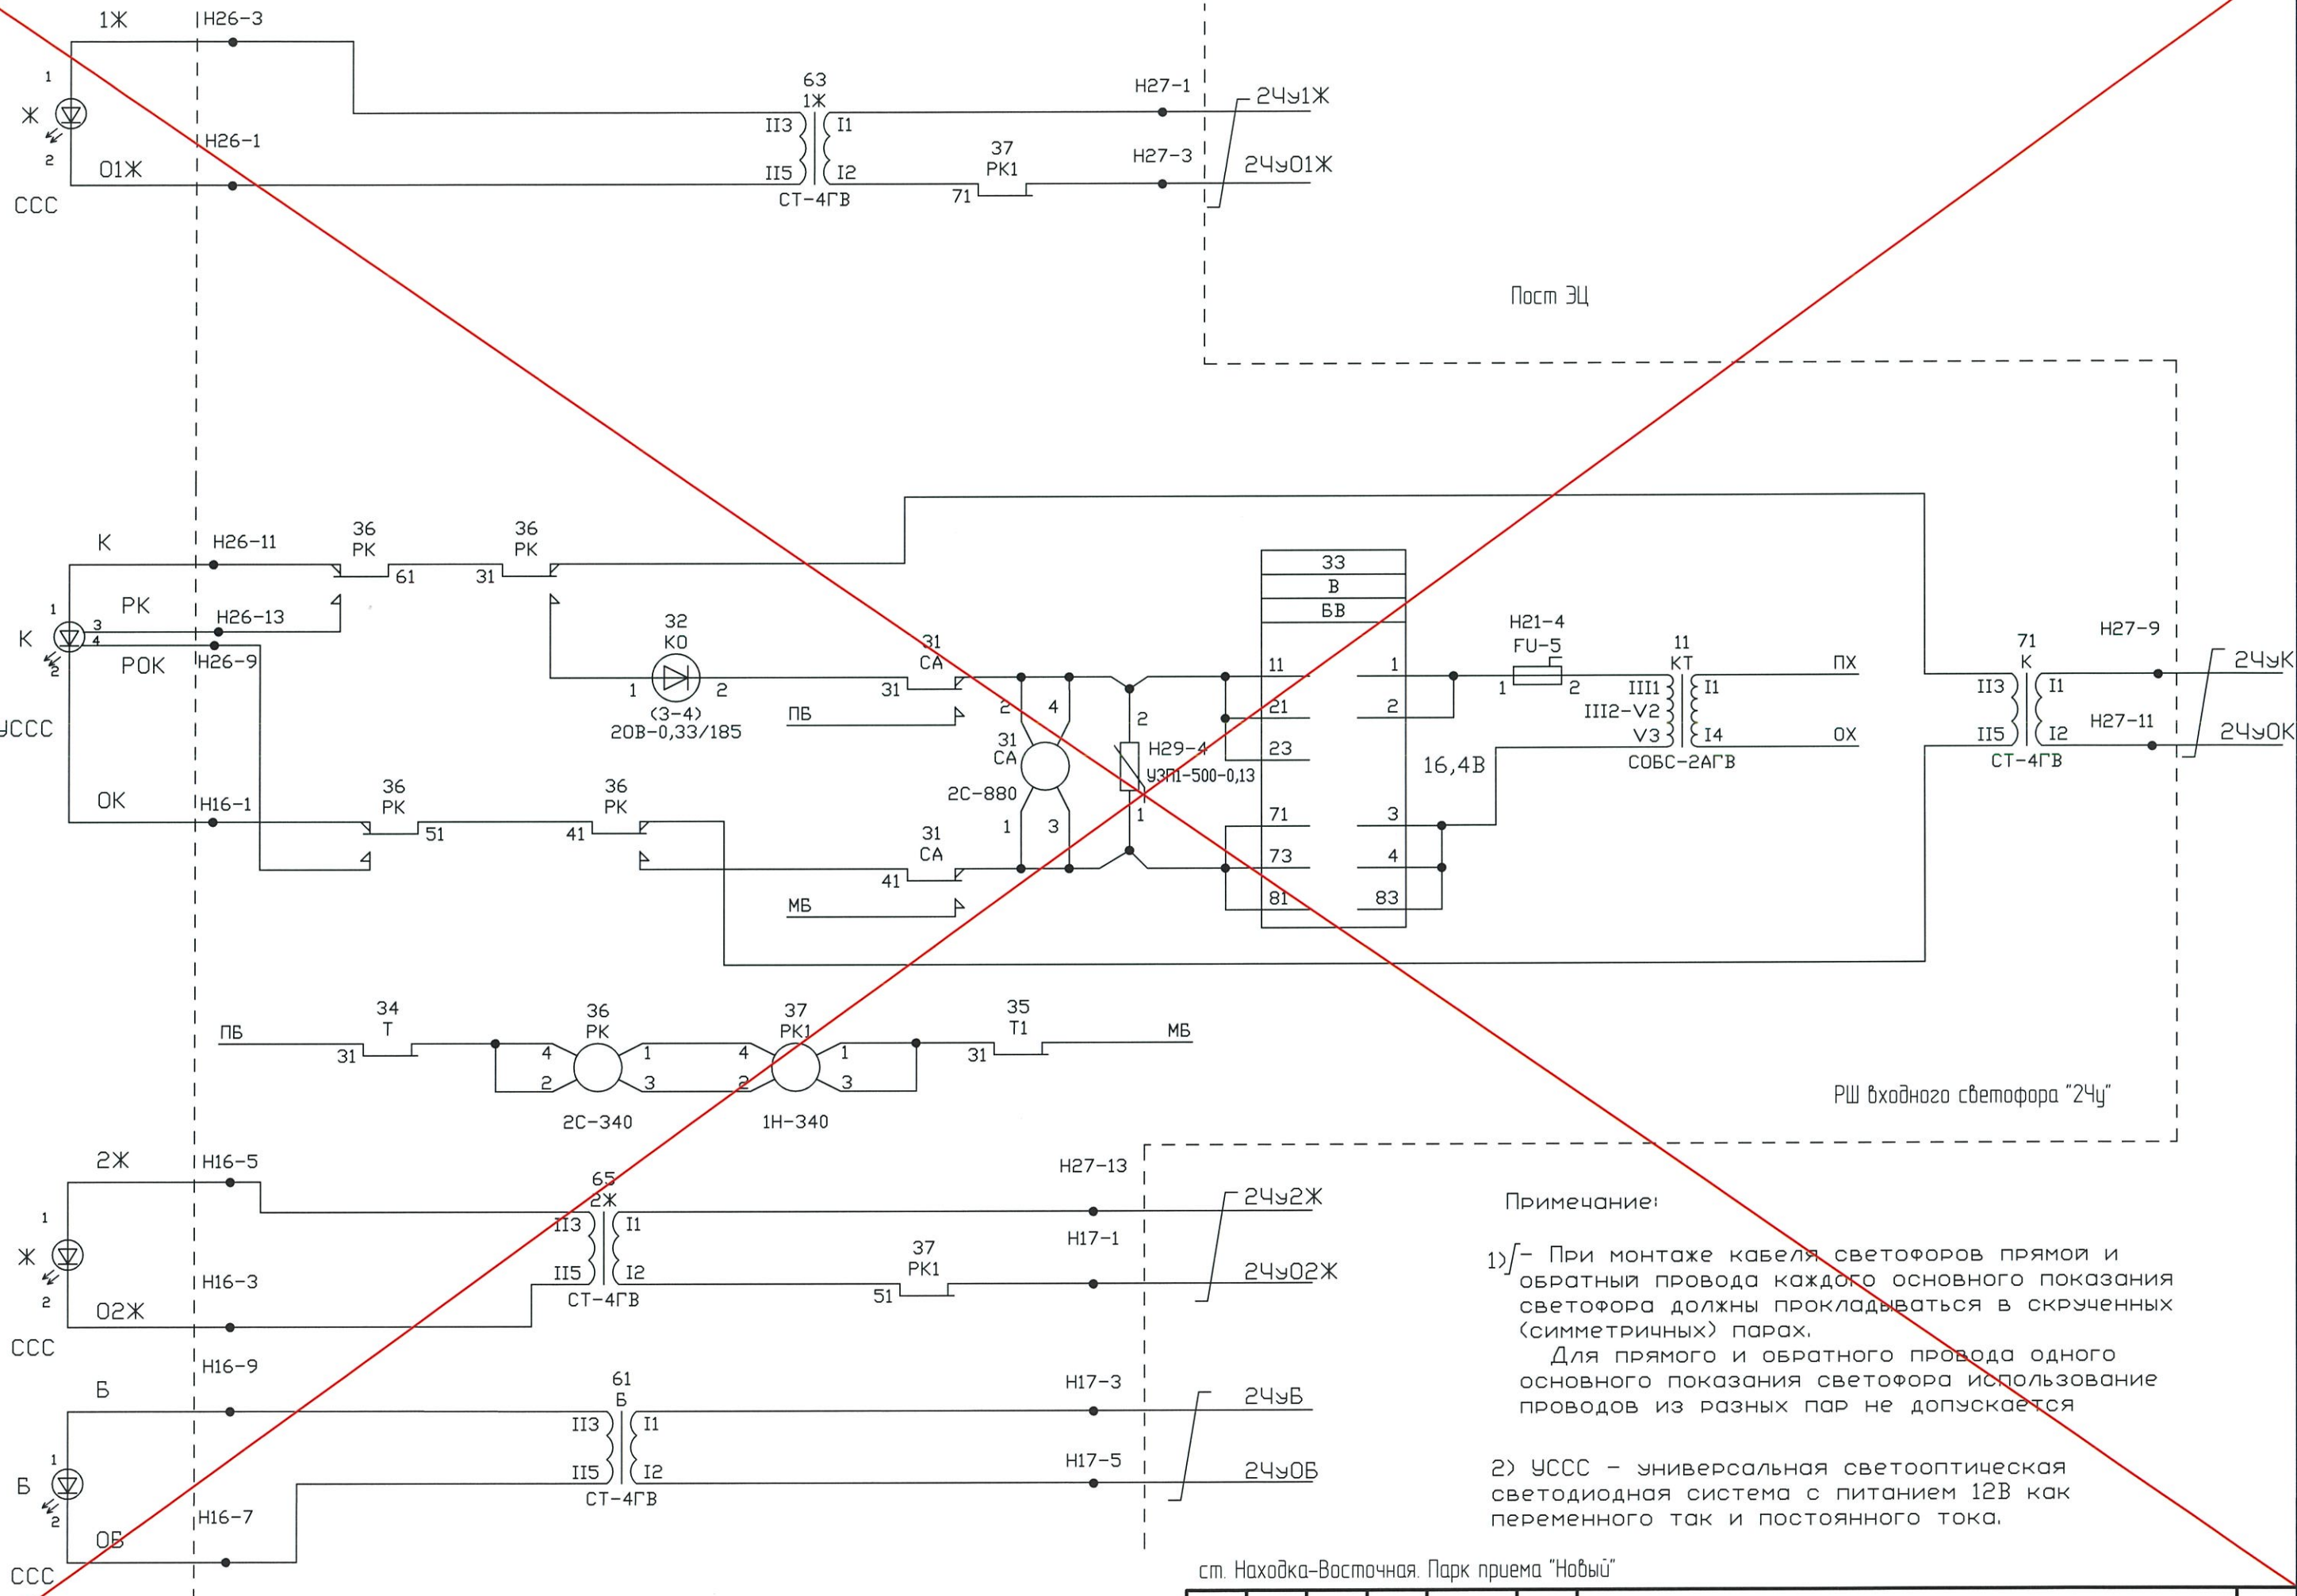



Взам инв №	
Подп. и дата	
Инв. № подл.	



Изм.	Кол.уч.	Лист	№ док.	Подп.	Дата








Взам инв. №  
Подп. и дата  
Инв. № подл.

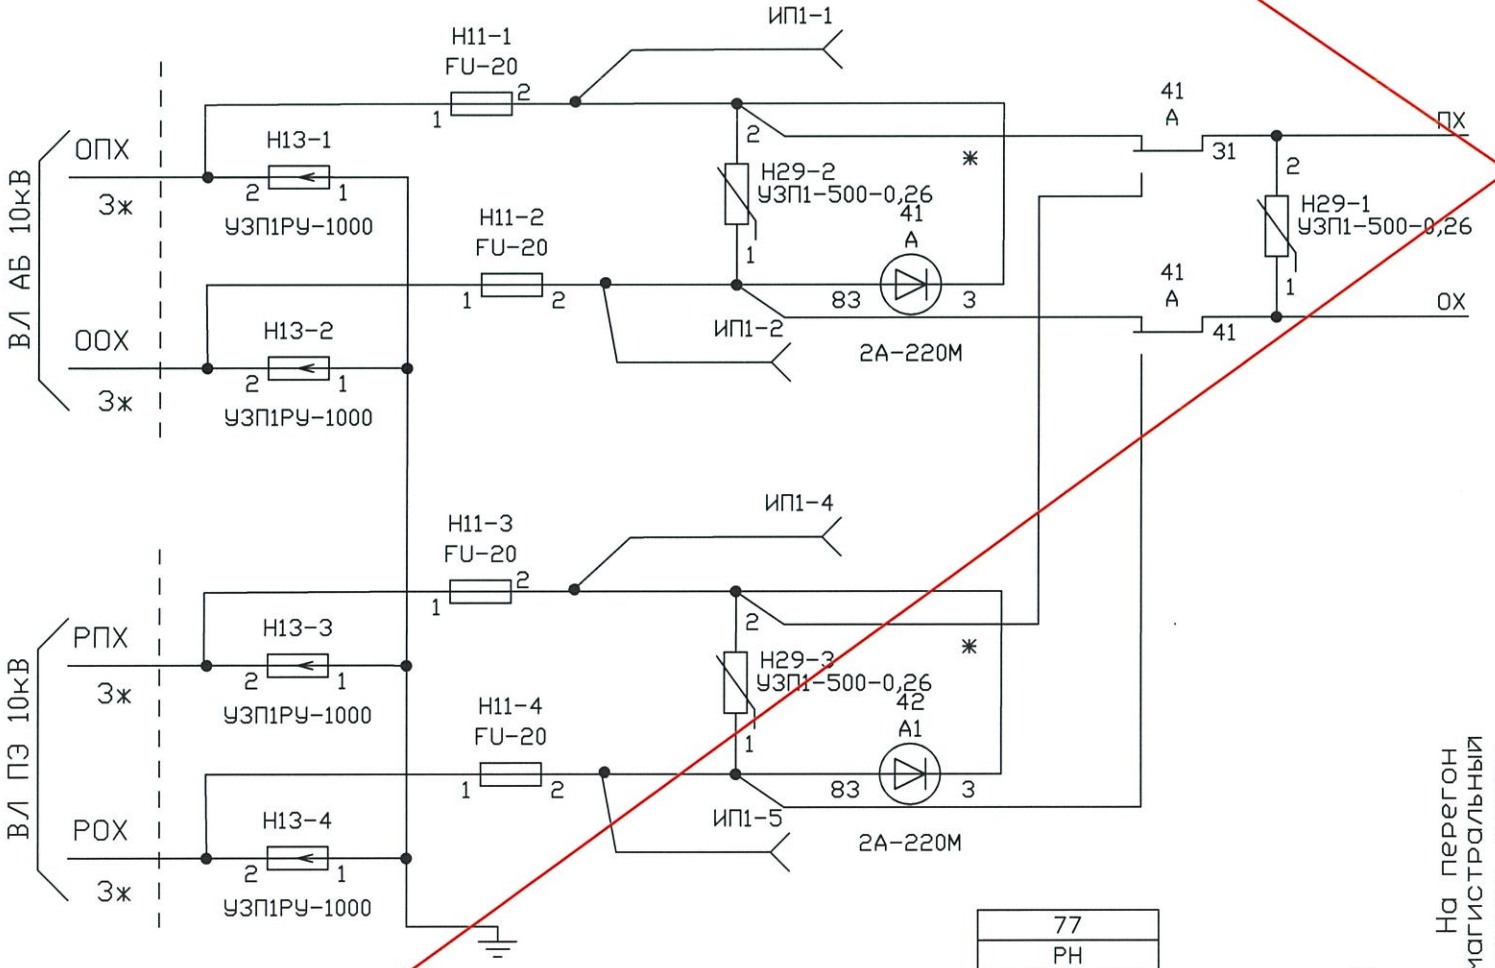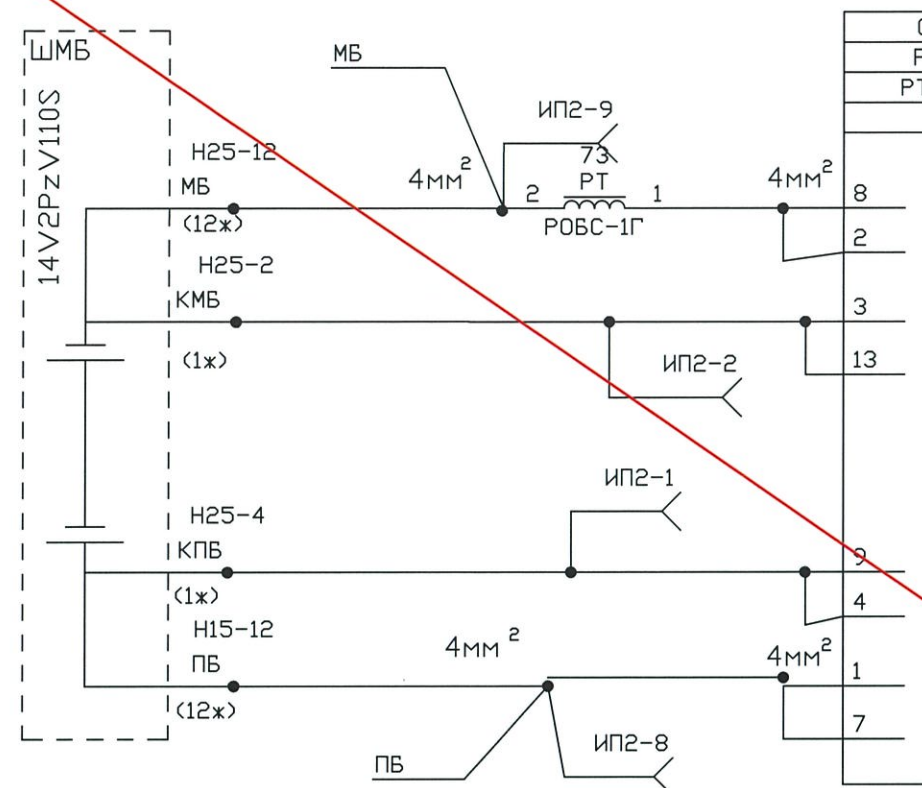

В РНП резистор R7 (МЛТ-0,5-330 Ом) заменить резистором МЛТ-0,5-1кОм по рац. предложению в журнале АТиС №7 1994г. стр.37

\* Обмотка аварийного реле А, А1 подключена к защитному выравнивателю витой пары

77	
РН	
РНП	
ПВ	33
	52
	72
МВ	22

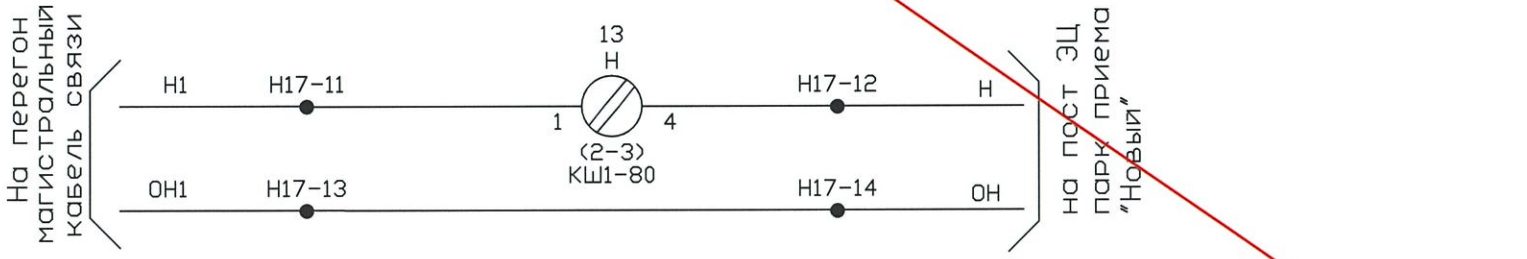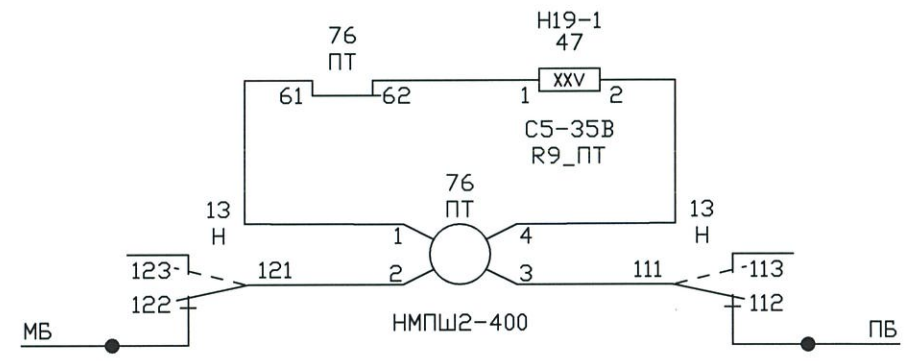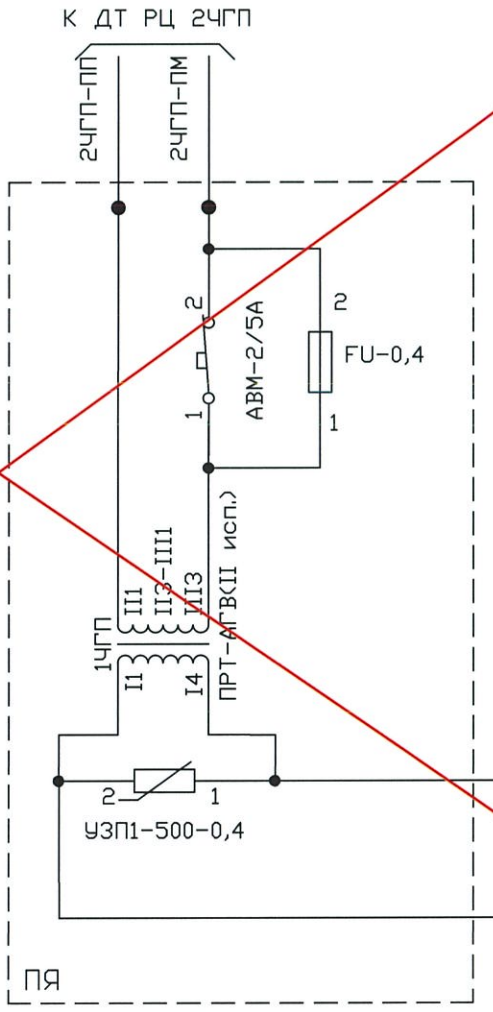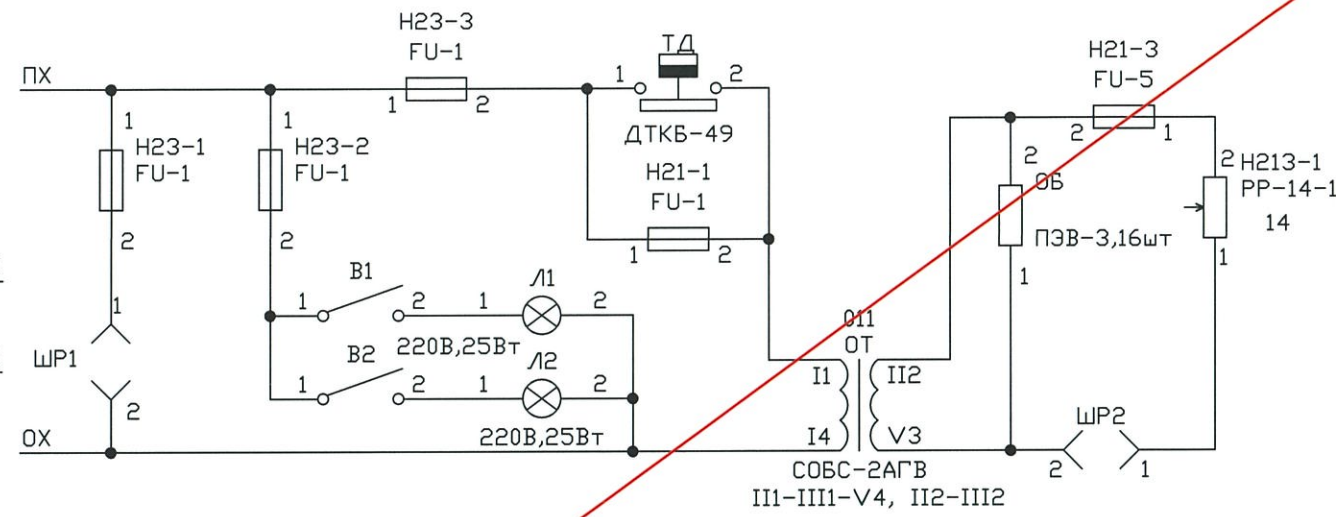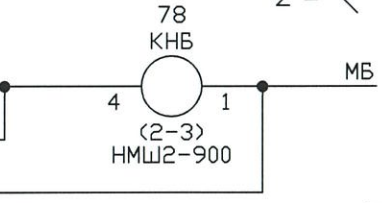

ст. Находка-Восточная. Парк приема "Новый"

РШ входного светофора "24у"

Изм.	Кол.уч.	Лист	№ док.	Подп.	Дата