

		1	2	3	4	5	6	7	8	N черт, подп.
		В11,В21								
В31										
17	22									
21										
16	20									В ОК
15										
14										
13	17	236СП1 1Н-340	236СП2 1Н-340	236СП3 1Н-1350	2ЧКИ 2Н-2230 1ЧКИ 2Н-2230					
	16	НМ2ВАКВ ■ 1НМ-950	НМ2ВАКВУ ■ 2С-880	200НСКВ ■ 2С-880	228НСКВ 2С-880	228/236НПКВ 2С-880	236НСКВ 2С-880	42-236НПКВ 2С-880	2ЧКВУ1 2С-340	
	М									
12	15	2НСКВ 1НМ-950	2НСКВУ 2С-880	2ННПКВ 2С-880	226/228НПКВ 2С-880	230НСКВ 2С-880	230/238НПКВ 2С-880	238НСКВ 2С-880	200СП4 ■ 1Н-340	51032-03
11	14									
13		2НСКВД АНШМ2-310	НМ2ВАКВД ■ АНШМ2-310	1Н2АГД Р0ВС-3М		2Н2АГД Р0ВС-3М		Д1-Д3 КД-243Г		15846-50
10	П	НМ2УАКВД		15846-68-00		15846-68-00		14881-00-00		
9	11		ПХК-Н	4ПХЛ-Т	1Р-220	4Р-220	1Р-220	2Н2АГД	1Н2АГД	15846-26
10	⊕	FU1 FU2 FU3	FU1 FU2	FU1 FU2	1R-220 2R-39 3R-39	4R-220 5R-39 6R-39	1R-220 2R-39 3R-39	FU1 FU2 FU3	FU1 FU2 FU3	
8										
7	9									
6	7	1ЧГБС БС-ДА 15846-08-00			1ЧГБК БК-ДА 15846-08-00			Н2АГГТ(Р)Н2АГГТ ТШ-65В2		15846-104
5	6									
4	5									
	4	1Н2АГПКТ ПТ-25МП-2 14759-00-00	2Н2АГПКТ ПТ-25МП-2						С1,С2 К75-24-1000В-2,2 15846-134-00-02	15846-104
3	3									
2	2									
1	1	ГКТ1 ЭКПТ-УС(1)-515		1ЧУКТ ЭКПТ-УС(1)-715		2УАКТ 2НУКТ ЭКПТ-УС(1)-715 ЭКПТ-УС(1)Р-515				15610-00

НМШ РЭЛ

Вид с лицевой стороны

Занятые клеммы по типам

ПП-20 на 20 лепестков

Верхние клеммы: В11,В12,В13,В14,В110

В21,В22,В23,В24

Боковые клеммы: Б1Б3

на 8 зажимов

Боковые клеммы: Б5Б6,Б5,Б8

1 Резисторы постоянные проволочные типа С5-35В-25Вт+10%

2 Сплатиб черт. N15846-00-00 тип СРКМ-75 Монтировать пробором МГШВ-0,75мм за исключением проборов указанных осад.

3 Розетки реле по ТУ 32 ЦШ-123-83 всех типов устанавливать с удлиненными штырями

4 Резисторы постоянного проволочного типа С5-35В-25Вт +10%

■ - перспектива развития

Условное обозначение

- изменение по титулу "3-я очередь узлепрогнозного комплекса в порту Восточный"

Железнодорожная инфраструктура для обеспечения эксплуатации внутренних путей железнодорожных путей

21-06-0316-05-АТД3									
3-я очередь узлепрогнозного комплекса в порту Восточный									
Железнодорожная инфраструктура для обеспечения эксплуатации внутренних путей железнодорожных путей									
Изм	Колуч	Лист	№док	Подп.	Дата	Устройства СЦБ			
Разраб	Моляр			<i>Моляр</i>	19.04.24	Станция Находка-Восточная			
Провер	Фогт			<i>Фогт</i>	19.04.24	Примыкание парка приема "Нады"			
Авт. раз	Яловенко			<i>Яловенко</i>	19.04.24	Комплектация и монтажная схема			
Н. контр.	Фогт			<i>Фогт</i>	19.04.24	статуса № 813			
Нач. отд	Прохоренко			<i>Прохоренко</i>	19.04.24	АО "Дальгипротранс"			
Стадия		Лист	Р	1	10				

Вид с монтажной стороны

8			7			6			5			4			3			2			1		
Ном. кон.			Ном. кон.			Ном. кон.			Ном. кон.			Ном. кон.			Ном. кон.			Ном. кон.			Ном. кон.		
			1	2	Б7-4							1									1	B12-17	
			3		131-11																3		
			12		157-32																4		
			11		83																		
			13																				
			21		4							11	1-31								11	23	
			23		152-52							13	1-33								13	B12-15	
			32		156-32																22	7	
			31		53																21	82	
			42		B24-19																23	B12-13	
			41	2	82	ПМК																11	
			43																		31	4-11	
			62																		33	4-13	
			61																		42	B12-11	
			63																		41	4-71	
																					43	B12-7	
																					52	812Б1-3	
					Н2АГГТ(РИ)																51	B1-3	П16
			2	1	41	ПМК															62		
			4		21																61	B12-9	
			52																		63	B22-1	
			51		115-22																72	4-72	
			53		48-21							72	1-72	М16							71	B1-5	М16
					115-21							71	1-42									22	
			72		31																82	B22-3	
			71																		81	21	
			73																		83	B12-19	
			82	41		ПМК																	
			81		114-22							81											
					48-11																		
			83		114-21																		
					11																		

Вид с монтажной стороны *** – монтировать проводом 1.5 мм²

8			7			6			5			4			3			2			1								
Ном. кон.			Ном. кон.	FU1,FU2		Ном. кон.	FU1,FU2		Ном. кон.	R1-R6		Ном. кон.	R1-R6		Ном. кон.	FU1,FU2		Ном. кон.	FU1		Ном. кон.								
			1H2AГД 0,5A			2H2AГД 0,5A			C5-35B-25Bт 220 0м			C5-35B-25Bт 220 0м			4ПХЛ-Т 1A			ПХК-Н 1A											
11			11	41-II1		11	42-II1		11	16Ш-1	M	11	16Ш-30	M	11	Б6-4***	4ПХЛ-Т	11	Б8-3 ²¹	ПХК-Н	11								
12			12	133-K		12	135-K		12	131-21		12	132-21		12	812Б3-11		12	11-220		12								
			12H0Д 0,5A			22H0Д 0,5A			C5-35B-25Bт 39 0м			C5-35B-25Bт 39 0м			5ПХЛ-Т 1A			ПХК-Н 1A											
21			21	812Б3-12		21	812Б3-15		21	135-Н 77-53		21	133-Н 77-83		21	Б6-6***	5ПХЛ-Т	21	11	ПХК-Н	21								
22			22	812Б3-10		22	812Б3-16		22	77-51		22	77-81		22	152-31		22	15-220		22								
									C5-35B-25Bт 39 0м			C5-35B-25Bт 39 0м																	
31									31	812Б3-17		31	812Б3-13											31					
32									32	812Б3-14		32	812Б3-9								C5-35B-25Bт 220 0м						32		
																					41			16Ш-29	M				
																					42			812Б3-18					
																					51								
																					52								
																					61								
																					62								
									</																				

Вид с монтажной стороны

8			7			6			5			4			3 ИМ2УАНПКВ			2 ИМ2УАКВУ			1 ИМ2УАКВ		
Ном. кон.	200СП4 ■		Ном. кон.	238НСКВ		Ном. кон.	230/238НПКВ		Ном. кон.	230НСКВ		Ном. кон.	226/228НПКВ		Ном. кон.	2Н9НПКВ		Ном. кон.	2НУКВУ		Ном. кон.	2НУКВ	
1	16Ш-2	М	1	16Ш-3	М	1	16Ш-4	М	1	16Ш-5	М	1	16Ш-28	М	1	16Ш-27	М	1	16Ш-26	М	1	161-1	МВэ
2	В11-7		2	812Б3-1		2	812Б3-2		2	812Б3-3		2	812Б3-7		2	812Б2-20		2	131-32		2	131-72	
3	4		3	4		3	4		3	4		3	16Ш-13	М	3	4		3	4		3	16Ш-25	М
4	3		4	3		4	3		4	3		4	812Б1-1		4	3		4	3		4	41	
12	171-11																				12		
11	171-71																				11		
13	171-73																				13		
22	В11-3																				22		
21	В11-1																				21		
21	В11-11																				21		
23	163-4																				23		
32			32	5-32 77-12		32	3-32 77-32		32	7-32 4-32		32	165-32 5-32		32	164-32 6-32		32	В23-16 41-11		32	131-61	
31	172-11		31	В11-8		31	В11-10		31	В11-16		31	В21-5		31	В11-2		31	В23-14 113-22		31	13Ш-28	П
33			33	В11-6 42		33	В11-12 42		33	В11-14 42		33	В21-7 42		33	В11-4 42		33			33		
42	В13-15		42	33		42	33		42	33		42	33		42	33		42	812Б1-2		42	В110-11	
41	В13-13		41	5-41 48-12		41	3-41 48-22		41	7-41 4-41		41	165-41 5-41		41	164-41 6-41		41	812Б4-5 В22-2		41	4	
			43			43			43			43			43			43					
52			52			52			52			52			52			52	В23-12 77-23		52		
51			51			51			51			51			51			51	11-ОКЖ2 В7-2	ППК	51		
			53			53			53			53			53			53					
62			62			62			62			62			62			62			62		
61			61			61			61			61			61			61			61		
63			63			63			63			63			63			63			63		
72																					72		
71	172-81																				71		
73	172-83 132-31																				73		
82																					82		
81																					81		
83																					83		

■ - перспектива развития

Ст. Находка-Восточная


Изм.	Кол.уч	Лист	№док.	Подп.	Дата

Взамен л.7 инв. N 25-06-7524-77-АТД1

21-06-0316-05-АТД3

Статив 813
Полка 15

Вид с монтажной стороны * - монтировать проводом 2,5 мм²

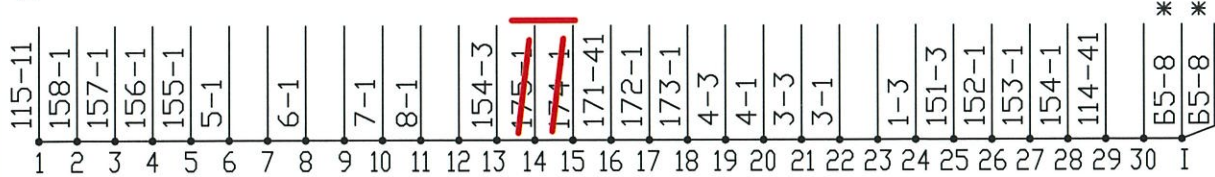

8			7			6			5			4			3			2			1			
Ном. кон.	24КВУ1		Ном. кон.	42/236НПКВ		Ном. кон.	236НСКВ		Ном. кон.	228/236НПКВ		Ном. кон.	228НСКВ		Ном. кон.	200НСКВ ■		Ном. кон.	НМ2ВАКВУ ■		Ном. кон.	НМ2ВАКВ ■		
1	Ш-11		М1	Ш-10	М	1	Ш-8	М	1	Ш-6	М	1	Ш-20	М	1	Ш-22	М	1			1	151-1	812Б1-5	МБз
2	812Б4-18		2	812Б4-1		2	172-23 812Б1-4		2	172-73		2	812Б3-5		2	172-12		2	132-72		2	В11-19	132-32	
3	4		3	4		3	4		3	4		3	Ш-19	М	3	Ш-21	М	3	4		3	Ш-24	М	
4	3		4	3		4	3		4	3		4	812Б1-11		4	В11-9 158-23		4	3		4	41		
																					12			
																					11			
																					13			
																					22			
																					21			
																					23			
32	812Б4-19		32	5-32		32	4-32		32	154-32 7-32		32	6-32 153-32		32			32	812Б1-14		32			
31	812Б4-17		31	В23-1		31	В23-11		31	В13-17		31	В21-1		31	В23-7		31			31			
33	812Б4-15		33	В23-3 42		33	В23-13 42		33	В13-19 42		33	В21-3 42		33	В23-9 42		33			33			
42	812Б4-20		42	33		42	33		42	33		42	33		42	33		42	В23-16		42	В11-17		
41	Б7-2	ППК	41	5-41		41	4-41		41	154-41 7-41		41	6-41 153-41		41			41	В23-14		41	4		
43			43			43			43			43			43			43						
52	812Б4-13		52			52			52			52			52			52	В23-12		52	132-61		
51	812Б4-11		51			51			51			51			51			51			51	13Ш-27	П	
53	812Б4-9		53			53			53			53			53			53						
			62			62			62			62			62			62			62			
			61			61			61			61			61			61			61			
			63			63			63			63			63			63			63			
																					72			
																					71			
																					73			
																					82			
																					81			
																					83			

16Ш-М

■ - перспектива развития

Ст. Находка-Восточная

Взамен л8 инв. N 25-06-7524-77-АТД1

Статив 813
Полка 16

Изм.	Кол.уч	Лист	№док.	Подп.	Дата

21-06-0316-05-АТД3

Вид с монтажной стороны

8			7			6			5			4			3			2			1		
Ном. кон.			Ном. кон.			Ном. кон.			Ном. кон.			Ном. кон.			Ном. кон.			Ном. кон.			Ном. кон.		
									14КМ			24КМ			236СП3			236СП2			236СП1		
									1	16Ш-14	М	1	16Ш-15	М	1	16Ш-18	М	1	16Ш-17	М	1	2-2	
									2	B12-2		2	B1-11		2	1-2		2	1-1		2	B23-15	
									3	4		3	4		3	4		3	4		3	3-2	
									4	3		4	3		4	3		4	3		4	4	
															12			12			12	812Б2-5	
															11	812Б2-8		11	812Б1-17 158-31		11	812Б2-4 158-12	
															13	812Б2-9		13			13	812Б2-6	
															22			22	812Б4-3 812Б1-10		22	812Б2-10	
															21	812Б2-14		21			21	812Б2-18	
															23	812Б2-13		23	166-2		23	812Б2-15	
									32			32			32			32			32		
									31	B14-15		31	B14-19		31	13Ш-26	П	31	812Б1-16 812Б1-15		31	812Б2-12	
									33	B14-13		33	B14-17		33	B110-9		33			33	812Б2-11	
									42			42			42	2-41		42	B13-4		42	B13-2	
									41			41			41	Б8-8	Т-ПЧз	41	3-42		41	16Ш-16	М
									43			43											
									52			52			52			52			52		
									51			51			51			51			51		
									53			53											
									62			62			62			62			62		
									61			61			61			61	B21-2 812Б2-1		61	812Б2-17	
									63			63			63			63	812Б2-2		63	812Б2-16	
															72			72			72		
															71			71	812Б1-9 812Б1-12		71	812Б2-3 158-11	
															73			73	812Б2-7 165-2		73	812Б2-13 158-13	
															82			82			82		
															81			81	812Б1-19 158-71		81		
															83			83	812Б1-18 158-73		83		

Взамен л.9 инв. N 25-06-7524-77-АТД1

Статив 813
Полка 17









Ст. Находка-Восточная

Изм.	Кол.уч	Лист	№ док.	Подп.	Дата

21-06-0316-05-АТД3

Лист

8

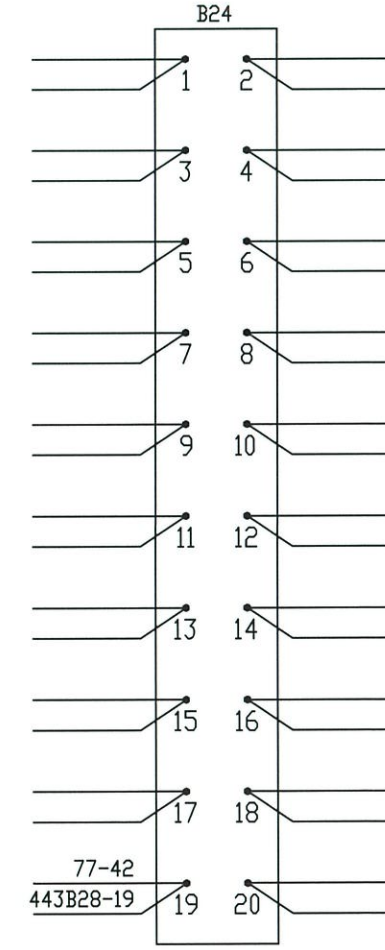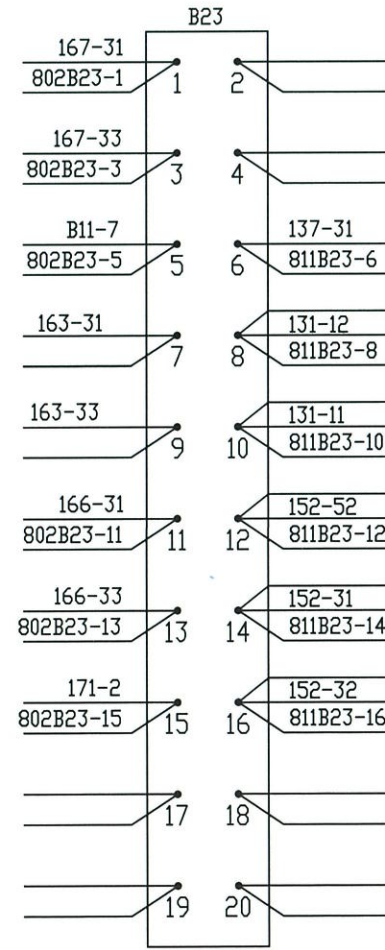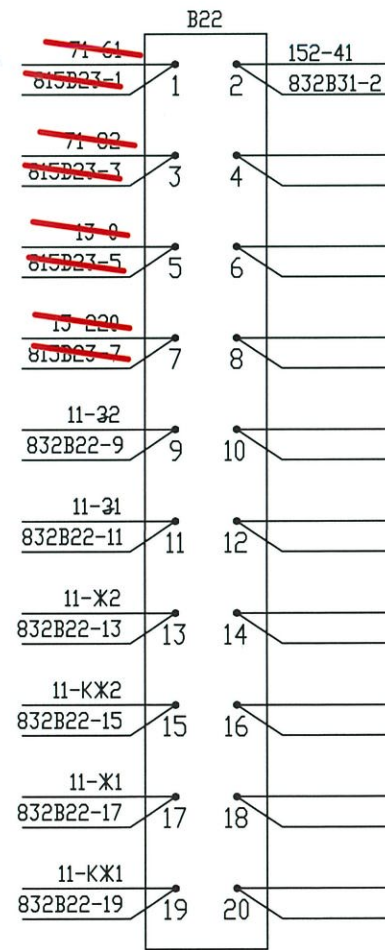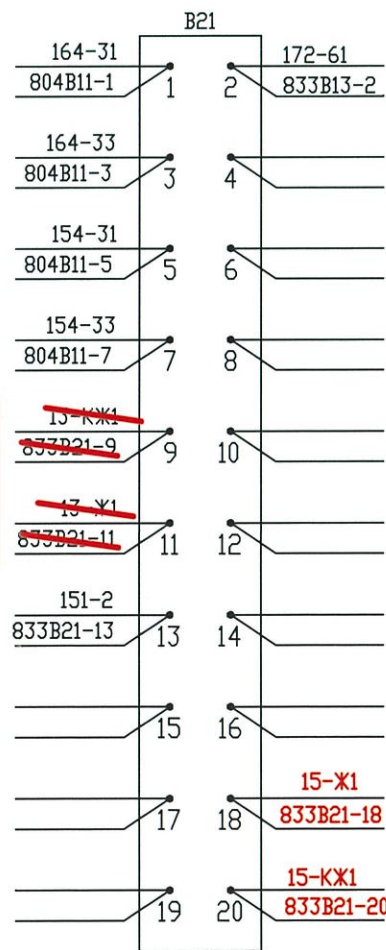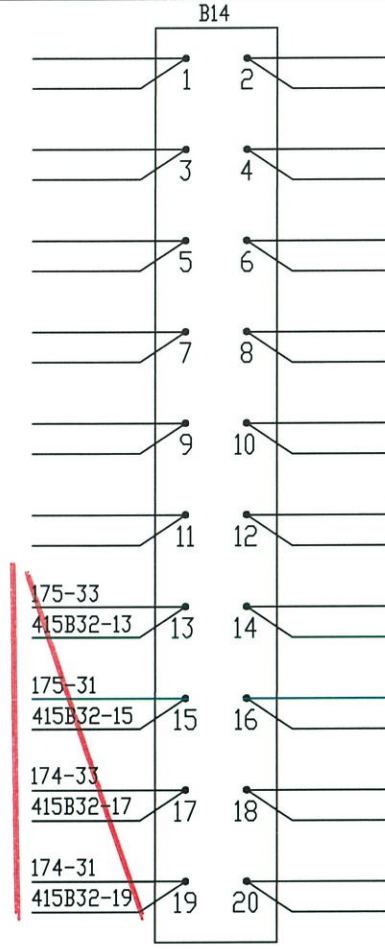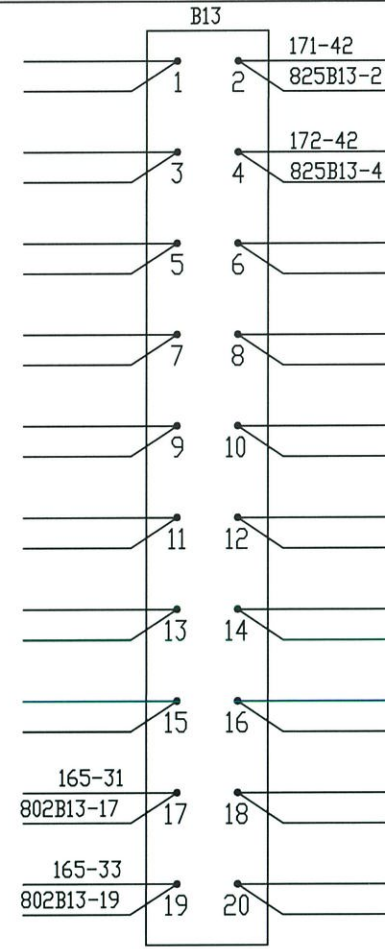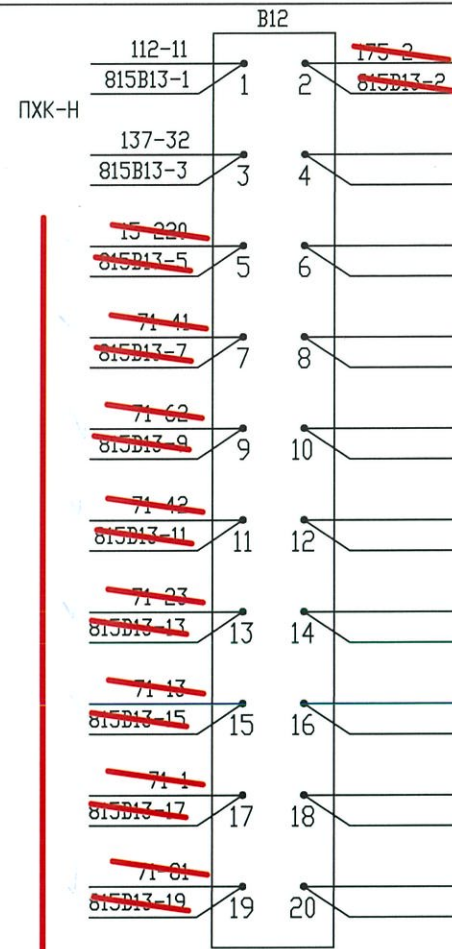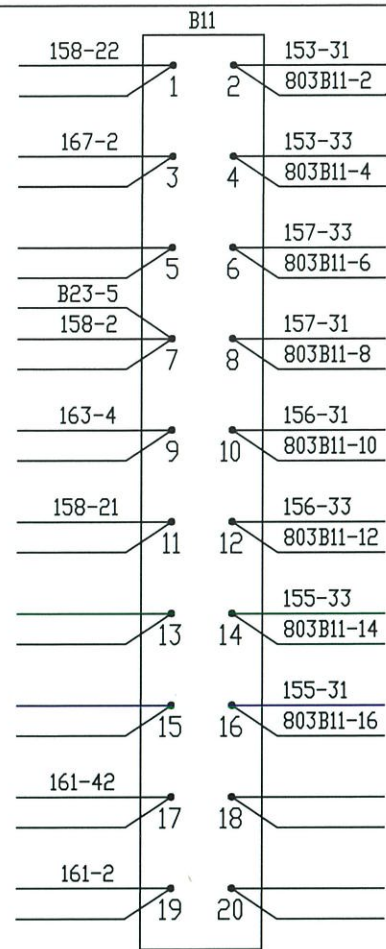

Вид с лицевой стороны



Взамен л.10 инв. N 25-06-7524-77-АТД1

Статив 813

Ст. Находка-Восточная


Изм.	Кол.уч	Лист	№ док.	Подп.	Дата

21-06-0316-05-АТД3

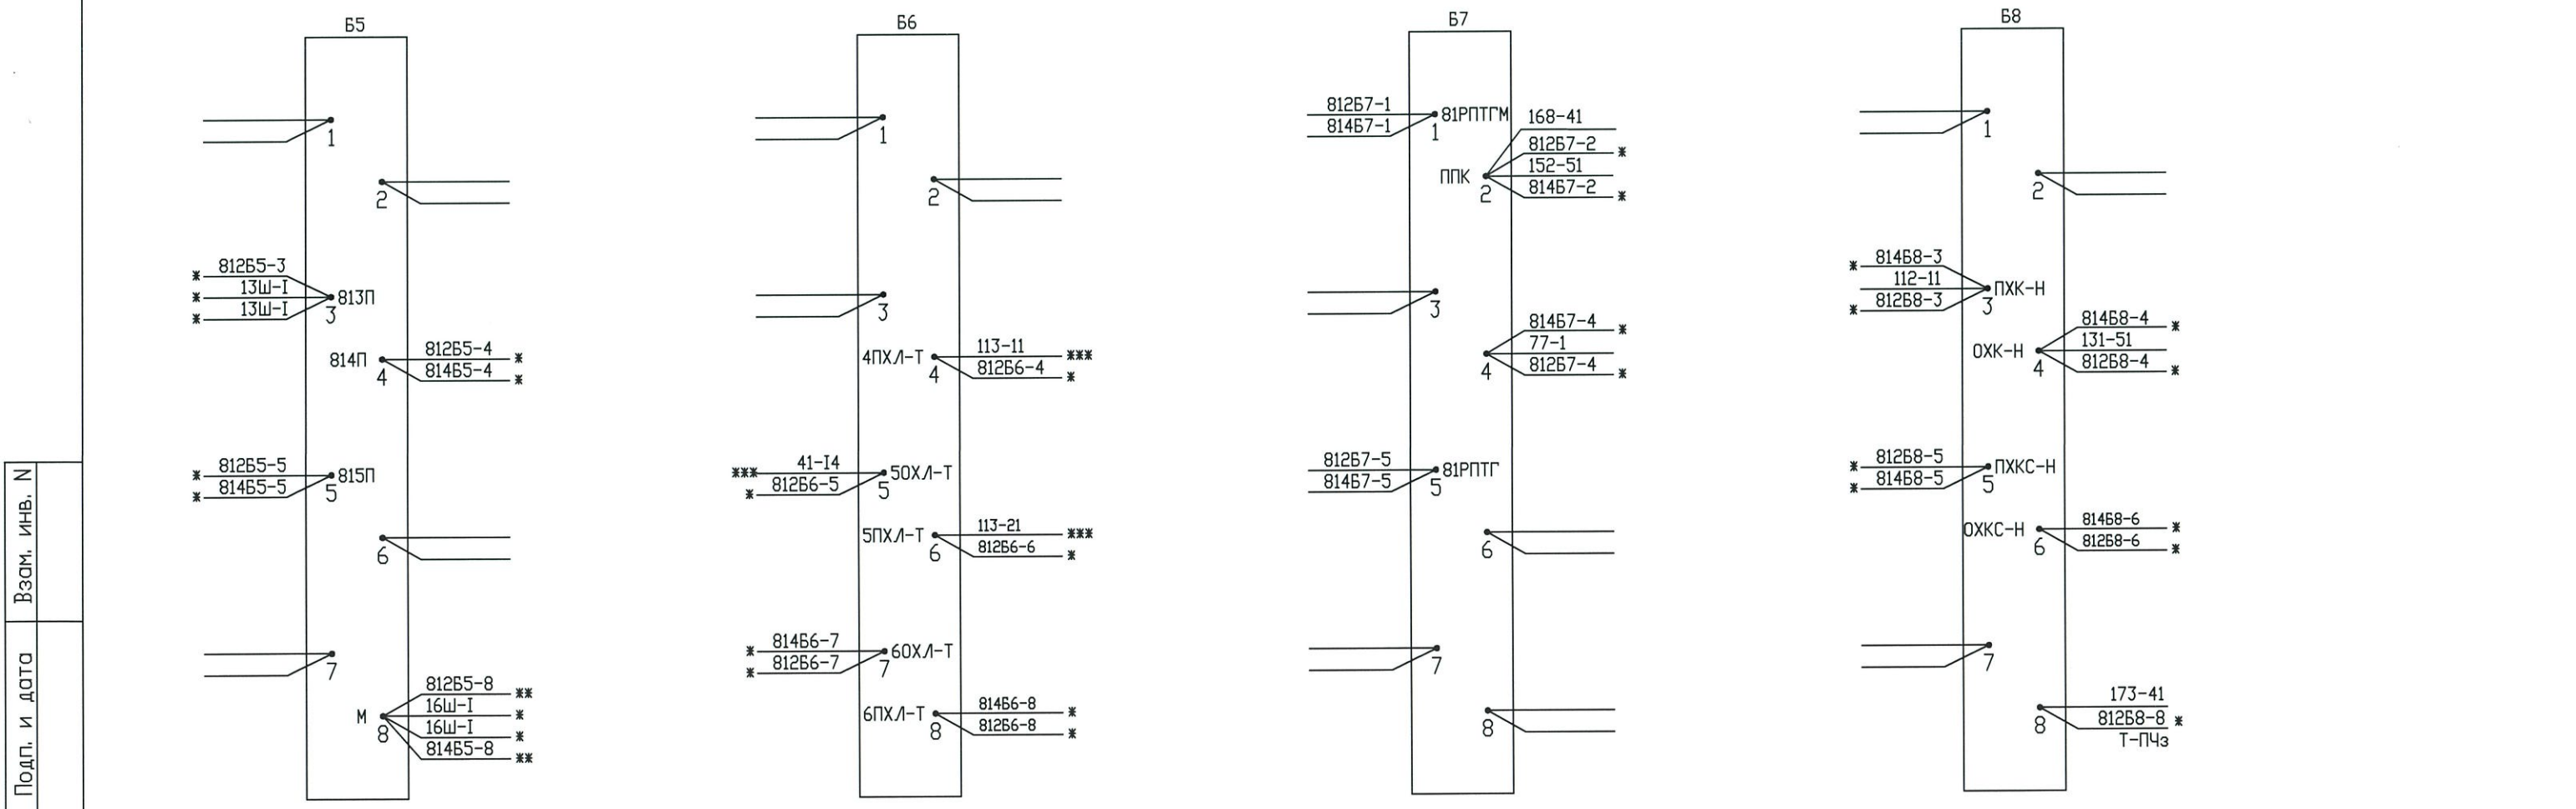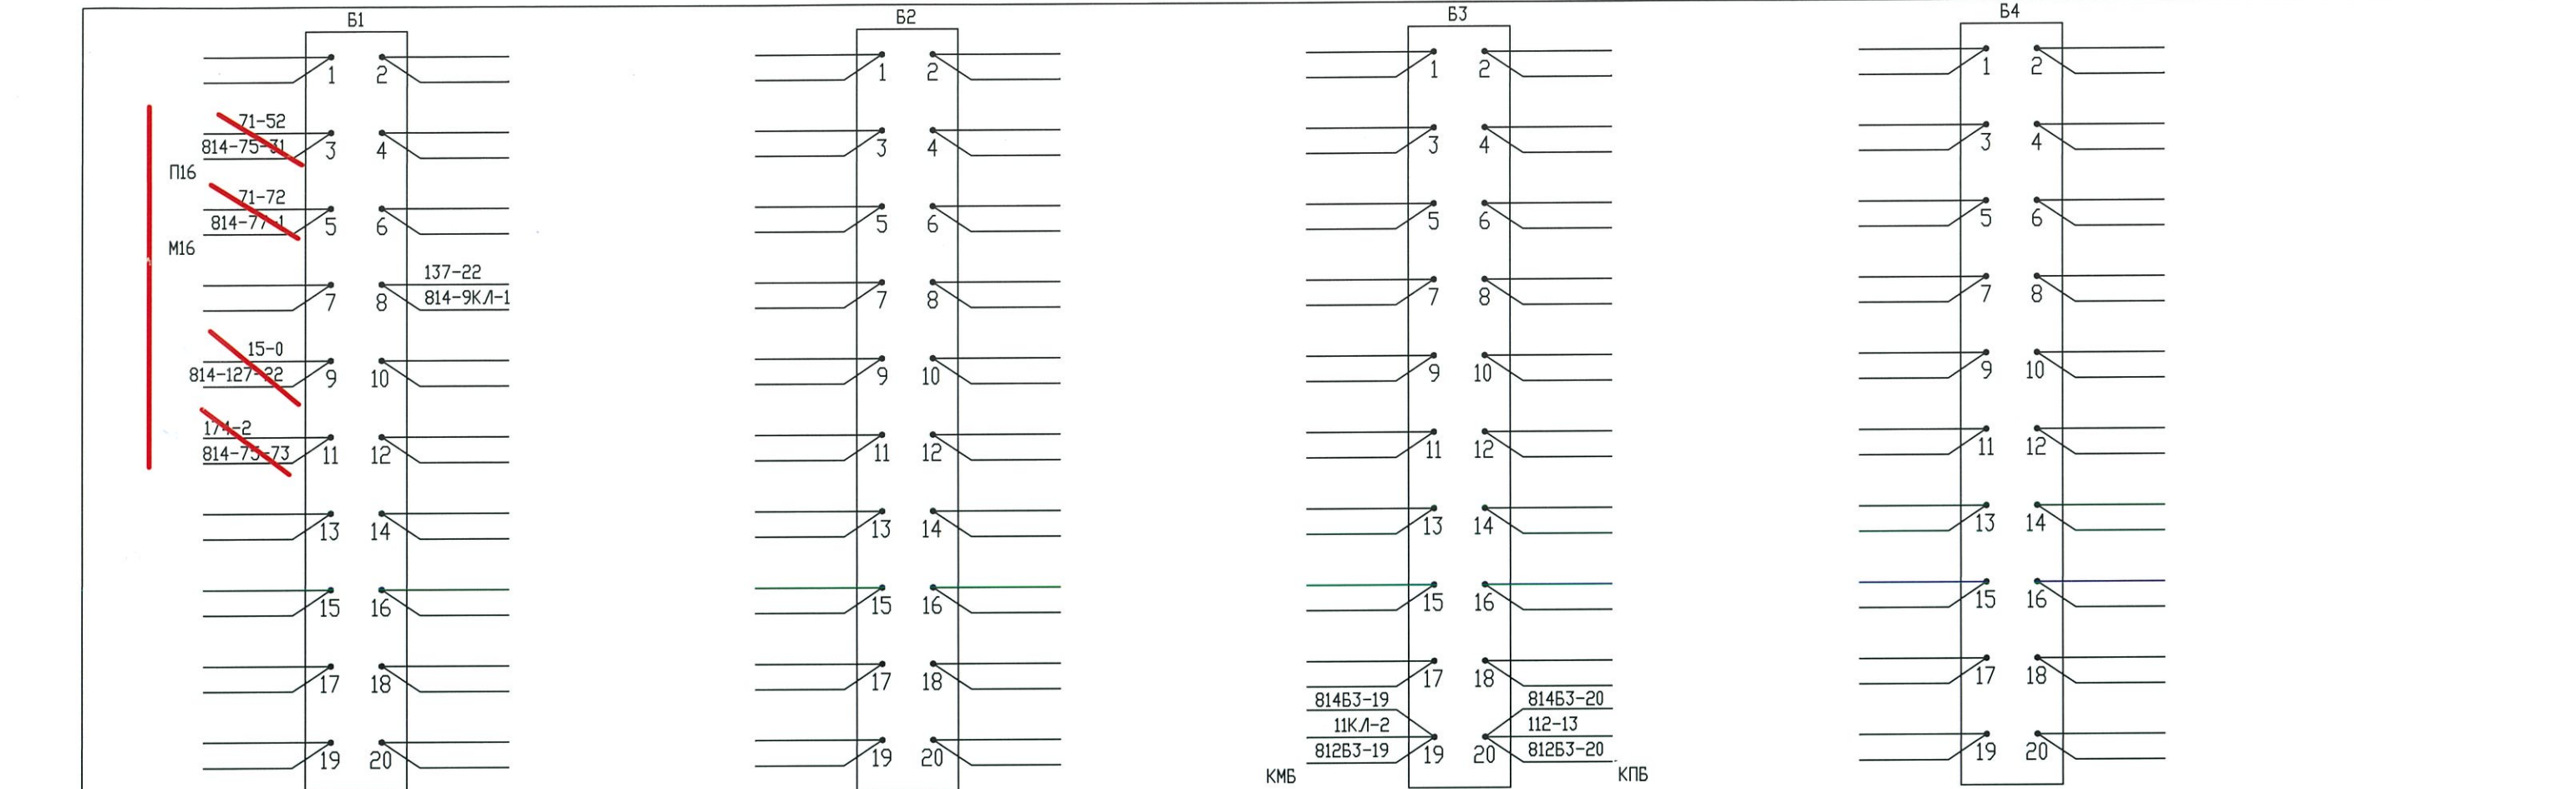

Вид с монтажной стороны

* - монтировать проводом 2.5 мм²
** - монтировать проводом 6.0 мм²
*** - монтировать проводом 1.5 мм²

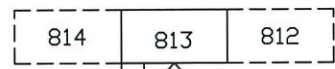

Переходы на 814 ст. Провода на 812 ст. с бирками

Взамен л.12 инв.№ 25-06-7524-77-АТД1

Статив 813

Ст. Находка-Восточная

Изм.	Кол.уч.	Лист	№ док.	Подп.	Дата

21-06-0316-05-АТД3