

Станция Находка-Восточная




 
Статив 423

| | |
|--------------|--|
| Взам. Инв. № | |
| Подп. и дата | |
| Инв. № подл. | |

Примечание:


- 1 Листы 1-6 выдаются взамен л.1,9,10,13,16,17 инв. № 25-06-7524-101-АТД1
- 2 Остальные листы без изменений и в данном проекте не выдаются.

Условное обозначение - изменение по титулу "3-я очередь углепогрузочного комплекса в порту Восточный. Железнодорожная инфраструктура для обеспечения эксплуатации внутриплощадочных железнодорожных путей"

| | | | | | | | | | |
|-----------|---------|------------|--------|---|----------|---|---------------------|------|--------|
| | | | | | | 21-06-0316-22-АТД3 | | | |
| | | | | | | 3-я очередь углепогрузочного комплекса в порту Восточный. Железнодорожная инфраструктура для обеспечения эксплуатации внутриплощадочных железнодорожных путей | | | |
| Изм. | Кол.уч. | Лист | № док. | Подп. | Дата | Устройства СЦБ Станция Находка-Восточная Примыкание парка приема "Новый" | Стадия | Лист | Листов |
| Разраб. | | Фогт | |  | 19.04.24 | | Р | 1 | 6 |
| Провер. | | Моляр | |  | 19.04.24 | | | | |
| Авт. раз | | Ялобенко | |  | 19.04.24 | Комплектация и монтажная схема статива № 423 | АО "Дальзипротранс" | | |
| Н. контр. | | Фогт | |  | 19.04.24 | | | | |
| Нач. отд. | | Прохоренко | |  | 19.04.24 | | | | |


Вид с монтажной стороны

| 8 | | | 7 | | | 6 | | | 5 | | | 4 | | | 3 | | | 2 | | | 1 | | |
|------------|--|--|------------|--|--|------------|--|--|------------|--|--|------------|--|--|------------|--|--|------------|--|--|------------|--|--|
| NN КОИТ | | | NN КОИТ | | | NN КОИТ | | | NN КОИТ | | | NN КОИТ | | | NN КОИТ | | | NN КОИТ | | | NN КОИТ | | |
| 1 | | | 1 | | | 1 | | | 1 | | | 1 | | | 1 | | | 1 | | | 1 | | |
| 2 | | | 2 | | | 2 | | | 2 | | | 2 | | | 2 | | | 2 | | | 2 | | |
| 3 | | | 3 | | | 3 | | | 3 | | | 3 | | | 3 | | | 3 | | | 3 | | |
| 4 | | | 4 | | | 4 | | | 4 | | | 4 | | | 4 | | | 4 | | | 4 | | |
| 12 | | | 12 | | | 12 | | | 12 | | | 12 | | | 12 | | | 12 | | | 12 | | |
| 11 | | | 11 | | | 11 | | | 11 | | | 11 | | | 11 | | | 11 | | | 11 | | |
| 13 | | | 13 | | | 13 | | | 13 | | | 13 | | | 13 | | | 13 | | | 13 | | |
| 22 | | | 22 | | | 22 | | | 22 | | | 22 | | | 22 | | | 22 | | | 22 | | |
| 21 | | | 21 | | | 21 | | | 21 | | | 21 | | | 21 | | | 21 | | | 21 | | |
| 23 | | | 23 | | | 23 | | | 23 | | | 23 | | | 23 | | | 23 | | | 23 | | |
| 32 | | | 32 | | | 32 | | | 32 | | | 32 | | | 32 | | | 32 | | | 32 | | |
| 31 | | | 31 | | | 31 | | | 31 | | | 31 | | | 31 | | | 31 | | | 31 | | |
| 33 | | | 33 | | | 33 | | | 33 | | | 33 | | | 33 | | | 33 | | | 33 | | |
| 42 | | | 42 | | | 42 | | | 42 | | | 42 | | | 42 | | | 42 | | | 42 | | |
| 41 | | | 41 | | | 41 | | | 41 | | | 41 | | | 41 | | | 41 | | | 41 | | |
| 43 | | | 43 | | | 43 | | | 43 | | | 43 | | | 43 | | | 43 | | | 43 | | |
| 52 | | | 52 | | | 52 | | | 52 | | | 52 | | | 52 | | | 52 | | | 52 | | |
| 51 | | | 51 | | | 51 | | | 51 | | | 51 | | | 51 | | | 51 | | | 51 | | |
| 53 | | | 53 | | | 53 | | | 53 | | | 53 | | | 53 | | | 53 | | | 53 | | |
| 62 | | | 62 | | | 62 | | | 62 | | | 62 | | | 62 | | | 62 | | | 62 | | |
| 61 | | | 61 | | | 61 | | | 61 | | | 61 | | | 61 | | | 61 | | | 61 | | |
| 63 | | | 63 | | | 63 | | | 63 | | | 63 | | | 63 | | | 63 | | | 63 | | |
| 72 | | | 72 | | | 72 | | | 72 | | | 72 | | | 72 | | | 72 | | | 72 | | |
| 71 | | | 71 | | | 71 | | | 71 | | | 71 | | | 71 | | | 71 | | | 71 | | |
| 73 | | | 73 | | | 73 | | | 73 | | | 73 | | | 73 | | | 73 | | | 73 | | |
| 82 | | | 82 | | | 82 | | | 82 | | | 82 | | | 82 | | | 82 | | | 82 | | |
| 81 | | | 81 | | | 81 | | | 81 | | | 81 | | | 81 | | | 81 | | | 81 | | |
| 83 | | | 83 | | | 83 | | | 83 | | | 83 | | | 83 | | | 83 | | | 83 | | |

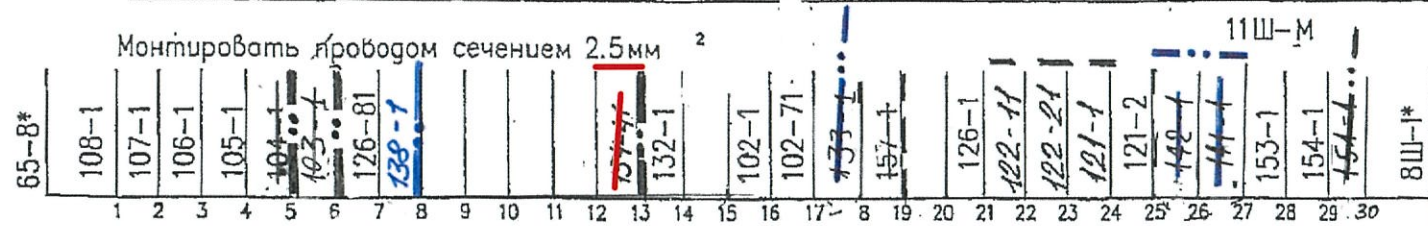

Вид с монтажной стороны

| 8 | | | 7 | | | 6 | | | 5 | | | 4 | | | 3 | | | 2 | | | 1 | | |
|-------|-------------------------|---------|-------|--|--|----|--------|-----------|----|--|--|----|--|--|----|--|--|-------|--------|-------|--------|--------|---|
| 2 ЧПС | | | 2 НКЖ | | | | | | | | | | | | | | | 11 ЧН | | | 2 ЧЛН1 | | |
| 1 | 1 | В111-10 | 1 | | | 1 | 11Ш-21 | М | 1 | | | 1 | | | 1 | | | 1 | 104-71 | | 1 | 11Ш-24 | М |
| 2 | 3 | | 2 | | | 2 | 3 | | 2 | | | 2 | | | 2 | | | 2 | | | 2 | 3 | |
| 3 | 2 | | 3 | | | 3 | 2 | | 3 | | | 3 | | | 3 | | | 3 | Ш-8 | П | 3 | 2 | |
| 4 | В24-18 | | 4 | | | 4 | В23-8 | | 4 | | | 4 | | | 4 | | | 4 | | | 4 | В27-14 | |
| 12 | | | 12 | | | 12 | | | 12 | | | 12 | | | 12 | | | 12 | | | 12 | | |
| 11 | | | 11 | | | 11 | | | 11 | | | 11 | | | 11 | | | 11 | 11Ш-22 | М | 11 | | |
| 13 | | | 13 | | | 13 | | | 13 | | | 13 | | | 13 | | | 13 | | | 13 | | |
| 22 | | | 22 | | | 22 | 106-42 | | 22 | | | 22 | | | 22 | | | 22 | 104-73 | В18-4 | 22 | 131-41 | |
| 21 | В27-17 | | 21 | | | 21 | Ш-25 | П | 21 | | | 21 | | | 21 | | | 21 | 11Ш-23 | М | 21 | В16-2 | |
| 23 | 131-22 | | 23 | | | 23 | | | 23 | | | 23 | | | 23 | | | 23 | | | 23 | | |
| 32 | | | 32 | | | 32 | | | 32 | | | 32 | | | 32 | | | 32 | | | 32 | | |
| 31 | 11-24 В15-20 | | 31 | | | 31 | | | 31 | | | 31 | | | 31 | | | 31 | | | 31 | | |
| 33 | В14-12 | | 33 | | | 33 | | | 33 | | | 33 | | | 33 | | | 33 | | | 33 | | |
| 42 | | | 42 | | | 42 | В17-5 | | 42 | | | 42 | | | 42 | | | 42 | | | 42 | В16-8 | |
| 41 | | | 41 | | | 41 | 105-72 | | 41 | | | 41 | | | 41 | | | 41 | | | 41 | 91-32 | |
| 43 | | | 43 | | | 43 | 107-42 | В17-7 | 43 | | | 43 | | | 43 | | | 43 | | | 43 | | |
| 52 | | | 52 | | | 52 | | ПТ 158-11 | 52 | | | 52 | | | 52 | | | 52 | | | 52 | | |
| 51 | | | 51 | | | 51 | В23-10 | | 51 | | | 51 | | | 51 | | | 51 | | | 51 | | |
| 53 | | | 53 | | | 53 | В5-6 | ПТМ | 53 | | | 53 | | | 53 | | | 53 | | | 53 | | |
| 62 | | | 62 | | | 62 | В17-13 | | 62 | | | 62 | | | 62 | | | 62 | | | 62 | | |
| 61 | | В18-9 | 61 | | | 61 | 105-52 | | 61 | | | 61 | | | 61 | | | 61 | | | 61 | | |
| 63 | В15-1 | | 63 | | | 63 | 107-82 | В17-15 | 63 | | | 63 | | | 63 | | | 63 | | | 63 | | |
| 72 | В22-2 | | 72 | | | 72 | | | 72 | | | 72 | | | 72 | | | 72 | | | 72 | | |
| 71 | В22-6 | | 71 | | | 71 | | | 71 | | | 71 | | | 71 | | | 71 | | | 71 | | |
| 73 | В22-4 | | 73 | | | 73 | | | 73 | | | 73 | | | 73 | | | 73 | | | 73 | | |
| 82 | | | 82 | | | 82 | В17-20 | | 82 | | | 82 | | | 82 | | | 82 | | | 82 | | |
| 81 | | | 81 | | | 81 | 11Ш-7 | М | 81 | | | 81 | | | 81 | | | 81 | | | 81 | | |
| 83 | | | 83 | | | 83 | | | 83 | | | 83 | | | 83 | | | 83 | | | 83 | | |

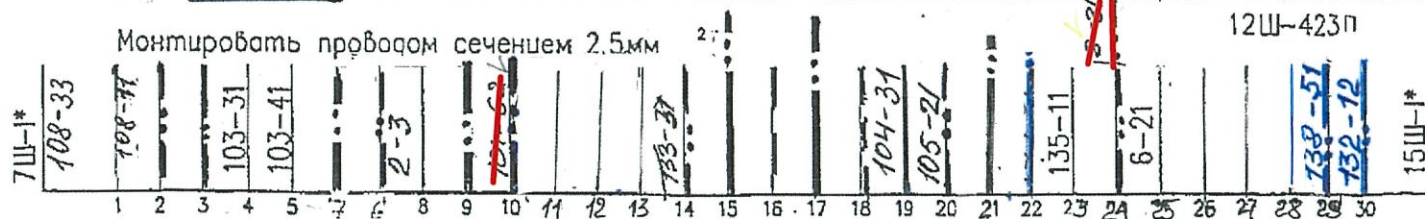

Ст. Находка-Восточная

| | | | | | |
|------|---------|------|--------|-------|------|
| Изм. | Кол.уч. | Лист | № док. | Подп. | Дата |
| | | | | | |

Взамен л. 10 инв. N 25-06-7524-101-АТД1

21-06-0316-22-АТД3

Статив 423
Полка 12

| | | | | | | | | | |
|------------|----|------------|----|-----------|----|------------|----|------------|----|
| 128-63 B15 | | 103-72 B16 | | 82-42 B17 | | 101-31 B18 | | 138-21 B19 | |
| 834B31-1 | 1 | 443B16-1 | 1 | 704B17-1 | 1 | 812B21-3 | 1 | 834B112-2 | 1 |
| | 2 | 443B16-2 | 2 | 704B17-2 | 2 | 812B21-4 | 2 | 834B112-4 | 2 |
| | 3 | 443B16-3 | 3 | 704B17-3 | 3 | 812B21-5 | 3 | 834B112-5 | 3 |
| | 4 | 443B16-4 | 4 | 704B17-4 | 4 | 812B21-6 | 4 | 834B112-6 | 4 |
| | 5 | 443B16-5 | 5 | 704B17-5 | 5 | 812B21-7 | 5 | 834B112-7 | 5 |
| | 6 | 443B16-6 | 6 | 704B17-6 | 6 | 812B21-8 | 6 | 834B112-8 | 6 |
| | 7 | 443B16-7 | 7 | 704B17-7 | 7 | 812B21-9 | 7 | 834B112-9 | 7 |
| | 8 | 443B16-8 | 8 | 704B17-8 | 8 | 812B21-10 | 8 | 834B112-10 | 8 |
| | 9 | 443B16-9 | 9 | 704B17-9 | 9 | 812B21-11 | 9 | 834B112-11 | 9 |
| | 10 | 443B16-10 | 10 | 704B17-10 | 10 | 812B21-12 | 10 | 834B112-12 | 10 |
| | 11 | 443B16-11 | 11 | 704B17-11 | 11 | 812B21-13 | 11 | 834B112-13 | 11 |
| | 12 | 443B16-12 | 12 | 704B17-12 | 12 | 812B21-14 | 12 | 834B112-14 | 12 |
| | 13 | 443B16-13 | 13 | 704B17-13 | 13 | 812B21-15 | 13 | 834B112-15 | 13 |
| | 14 | 443B16-14 | 14 | 704B17-14 | 14 | 812B21-16 | 14 | 834B112-16 | 14 |
| | 15 | 443B16-15 | 15 | 704B17-15 | 15 | 812B21-17 | 15 | 834B112-17 | 15 |
| | 16 | 443B16-16 | 16 | 704B17-16 | 16 | 812B21-18 | 16 | 834B112-18 | 16 |
| | 17 | 443B16-17 | 17 | 704B17-17 | 17 | 812B21-19 | 17 | 834B112-19 | 17 |
| | 18 | 443B16-18 | 18 | 704B17-18 | 18 | 812B21-20 | 18 | 834B112-20 | 18 |
| | 19 | 443B16-19 | 19 | 704B17-19 | 19 | 812B21-21 | 19 | 834B112-21 | 19 |
| | 20 | 443B16-20 | 20 | 704B17-20 | 20 | 812B21-22 | 20 | 834B112-22 | 20 |

| | | | | | | | | | |
|------------|----|------------|----|-----------|----|------------|----|------------|----|
| 154-81 B25 | | 154-82 B26 | | 103-3 B27 | | 135-42 B28 | | 151-62 B29 | |
| 811B27-1 | 1 | 705B24-2 | 1 | 704B27-1 | 1 | 832B11-2 | 1 | 823B21-2 | 1 |
| 154-31 | 2 | 705B24-3 | 2 | 704B27-2 | 2 | 832B11-3 | 2 | 823B21-3 | 2 |
| 811B27-3 | 3 | 705B24-4 | 3 | 704B27-3 | 3 | 832B11-4 | 3 | 823B21-4 | 3 |
| | 4 | 705B24-5 | 4 | 704B27-4 | 4 | 832B11-5 | 4 | 823B21-5 | 4 |
| | 5 | 705B24-6 | 5 | 704B27-5 | 5 | 832B11-6 | 5 | 823B21-6 | 5 |
| | 6 | 705B24-7 | 6 | 704B27-6 | 6 | 832B11-7 | 6 | 823B21-7 | 6 |
| | 7 | 705B24-8 | 7 | 704B27-7 | 7 | 832B11-8 | 7 | 823B21-8 | 7 |
| | 8 | 705B24-9 | 8 | 704B27-8 | 8 | 832B11-9 | 8 | 823B21-9 | 8 |
| | 9 | 705B24-10 | 9 | 704B27-9 | 9 | 832B11-10 | 9 | 823B21-10 | 9 |
| | 10 | 705B24-11 | 10 | 704B27-10 | 10 | 832B11-11 | 10 | 823B21-11 | 10 |
| | 11 | 705B24-12 | 11 | 704B27-11 | 11 | 832B11-12 | 11 | 823B21-12 | 11 |
| | 12 | 705B24-13 | 12 | 704B27-12 | 12 | 832B11-13 | 12 | 823B21-13 | 12 |
| | 13 | 705B24-14 | 13 | 704B27-13 | 13 | 832B11-14 | 13 | 823B21-14 | 13 |
| | 14 | 705B24-15 | 14 | 704B27-14 | 14 | 832B11-15 | 14 | 823B21-15 | 14 |
| | 15 | 705B24-16 | 15 | 704B27-15 | 15 | 832B11-16 | 15 | 823B21-16 | 15 |
| | 16 | 705B24-17 | 16 | 704B27-16 | 16 | 832B11-17 | 16 | 823B21-17 | 16 |
| | 17 | 705B24-18 | 17 | 704B27-17 | 17 | 832B11-18 | 17 | 823B21-18 | 17 |
| | 18 | 705B24-19 | 18 | 704B27-18 | 18 | 832B11-19 | 18 | 823B21-19 | 18 |
| | 19 | 705B24-20 | 19 | 704B27-19 | 19 | 832B11-20 | 19 | 823B21-20 | 19 |
| | 20 | 705B24-21 | 20 | 704B27-20 | 20 | 832B11-21 | 20 | 823B21-21 | 20 |

Вид с лицевой стороны
-манжировать ярусом

Взам. л. 16 инв. N 25-06-7524-101-АТД1

Ст. Находка-Восточная

| | | | | | |
|------|---------|------|--------|-------|------|
| Изм. | Кол.уч. | Лист | № док. | Подп. | Дата |
| | | | | | |


21-06-0316-19-АТД3

Статив 423

Лист

5

| Инв. N подл. | Подп. и дата | Взам. инв. N |
|--------------|--------------|--------------|
|--------------|--------------|--------------|

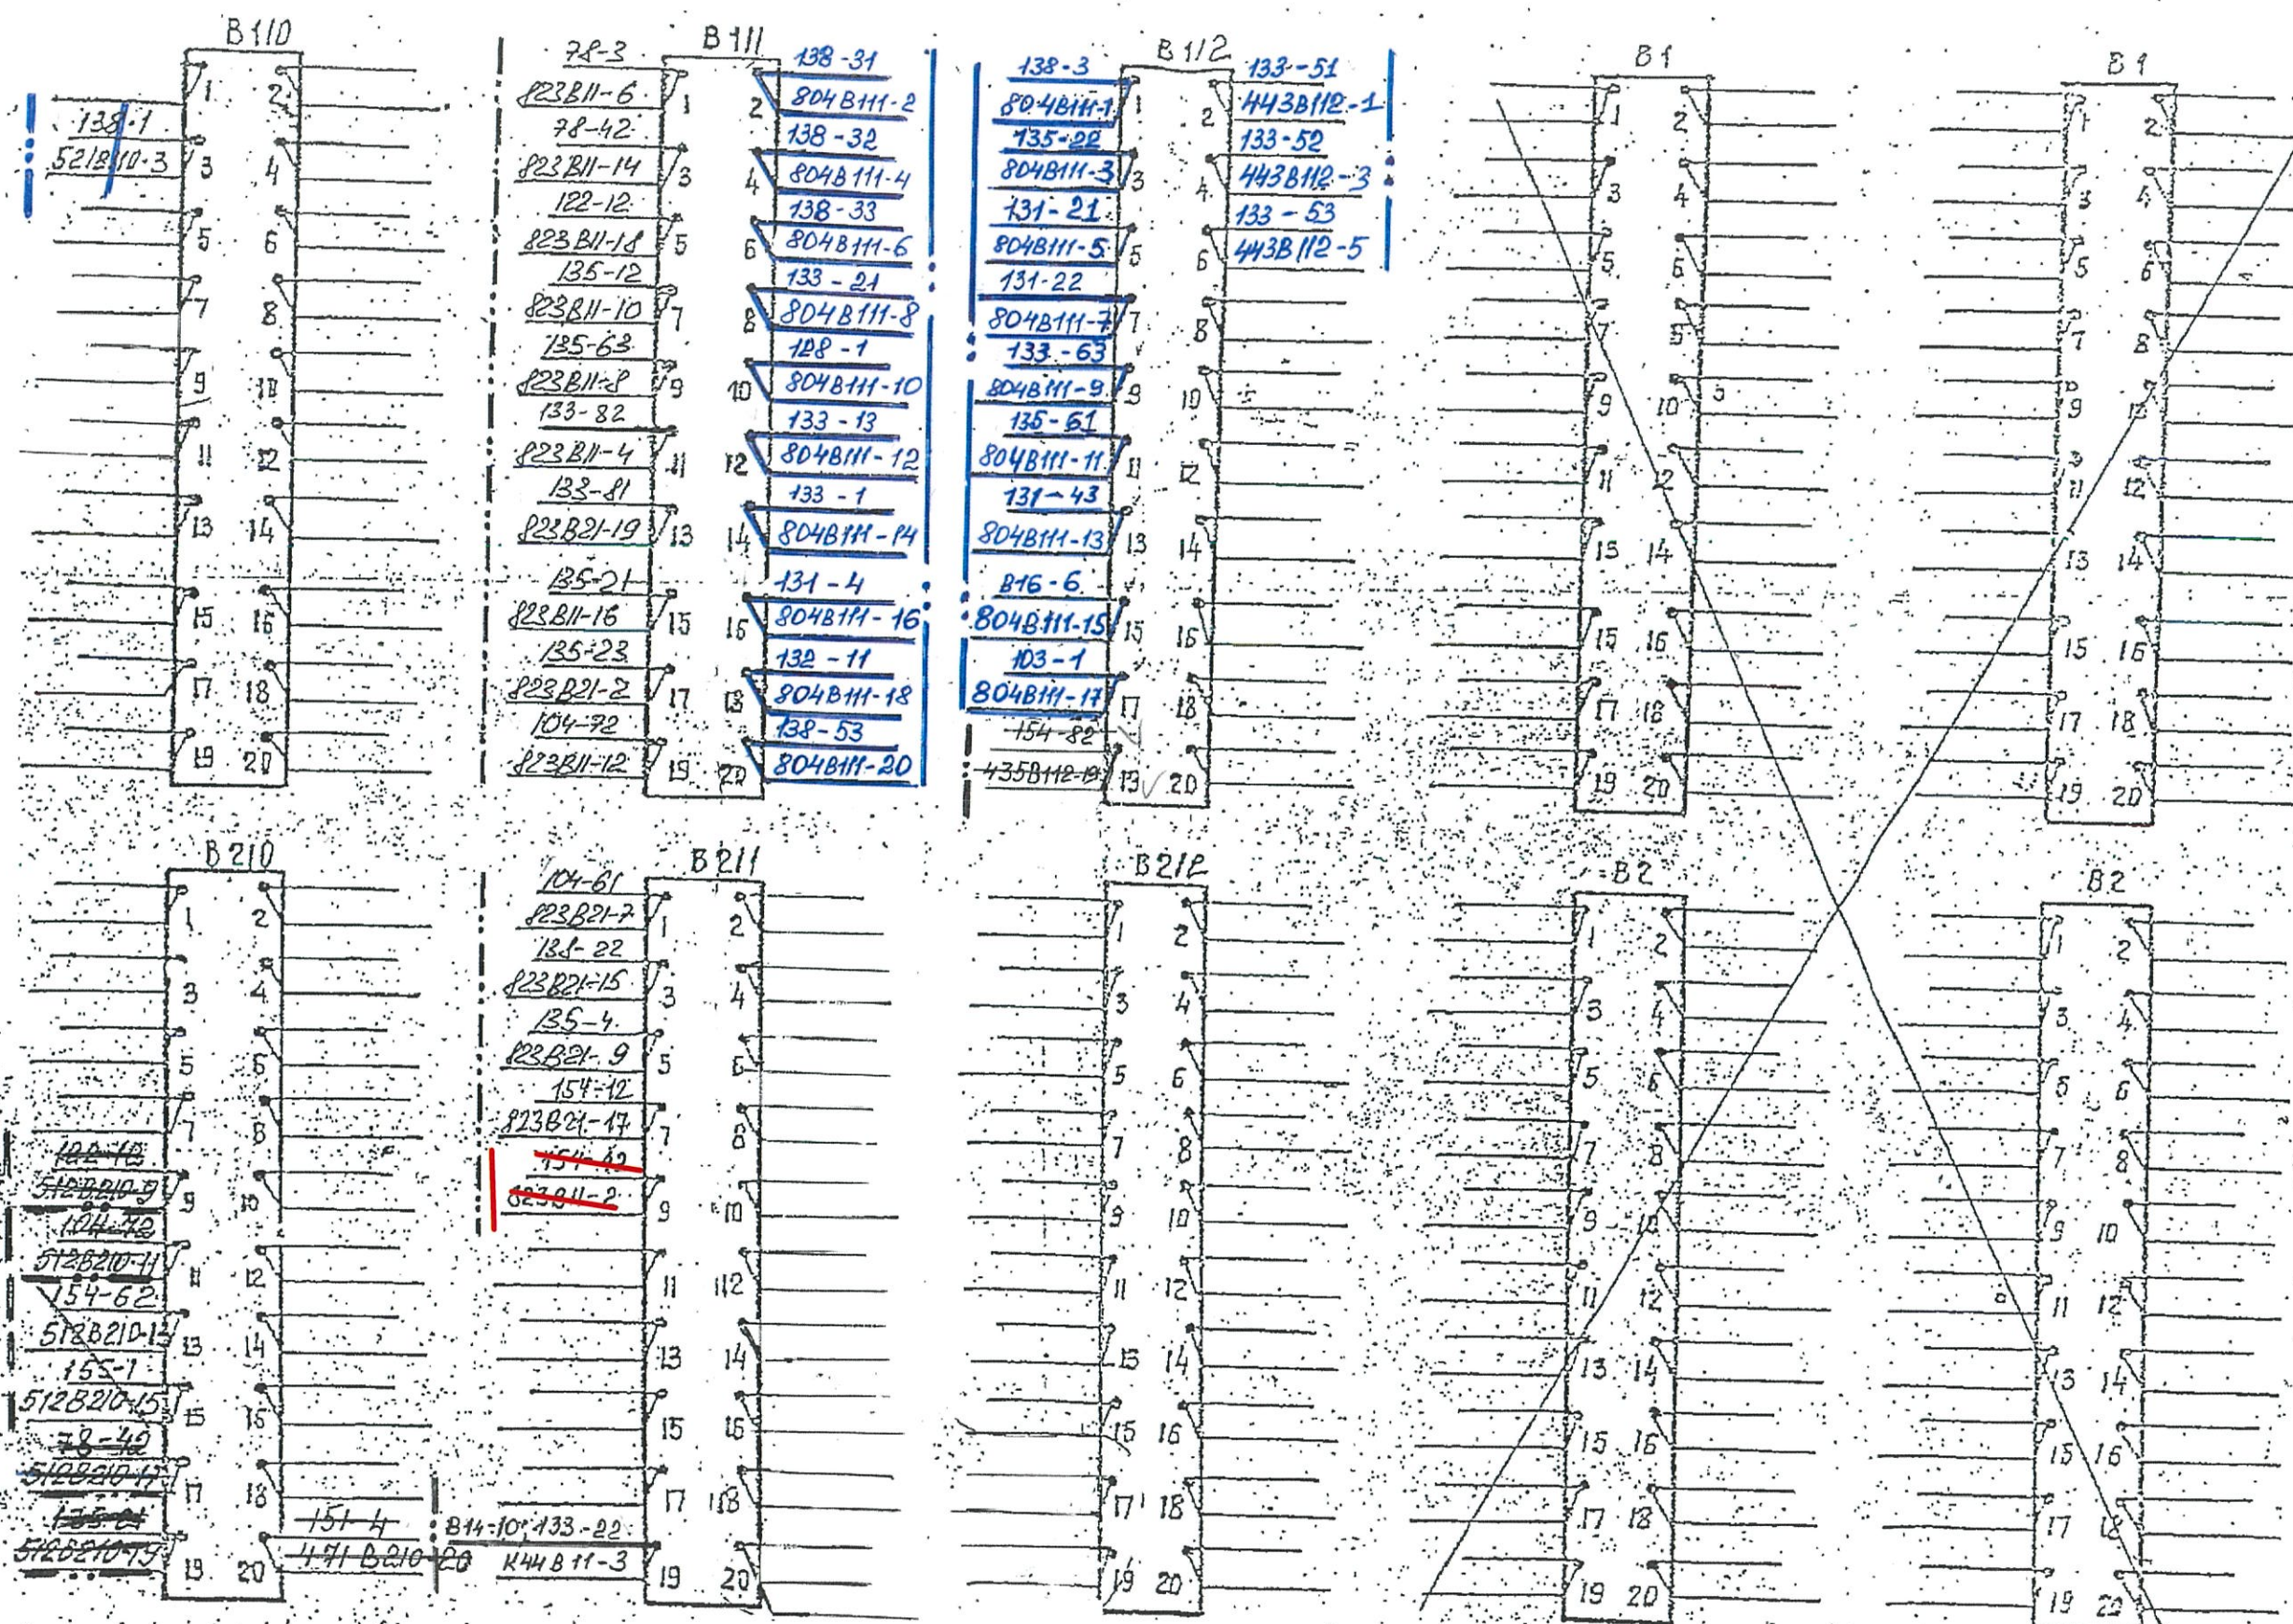

“Видъ с лицевой стороны”

Взамен л. 17 инв. N 25-06-7524-101-АТД1

Статив 423

Ст. Находка-Восточная

| | | | | | |
|------|---------|------|--------|-------|------|
| Изм. | Кол.уч. | Лист | № док. | Подп. | Дат. |
|------|---------|------|--------|-------|------|

21-06-0316-22-ATДЗ

| |
|------|
| Лист |
|------|

6