


Взам инв №	
Подп. и дата	
Инв. № подл.	

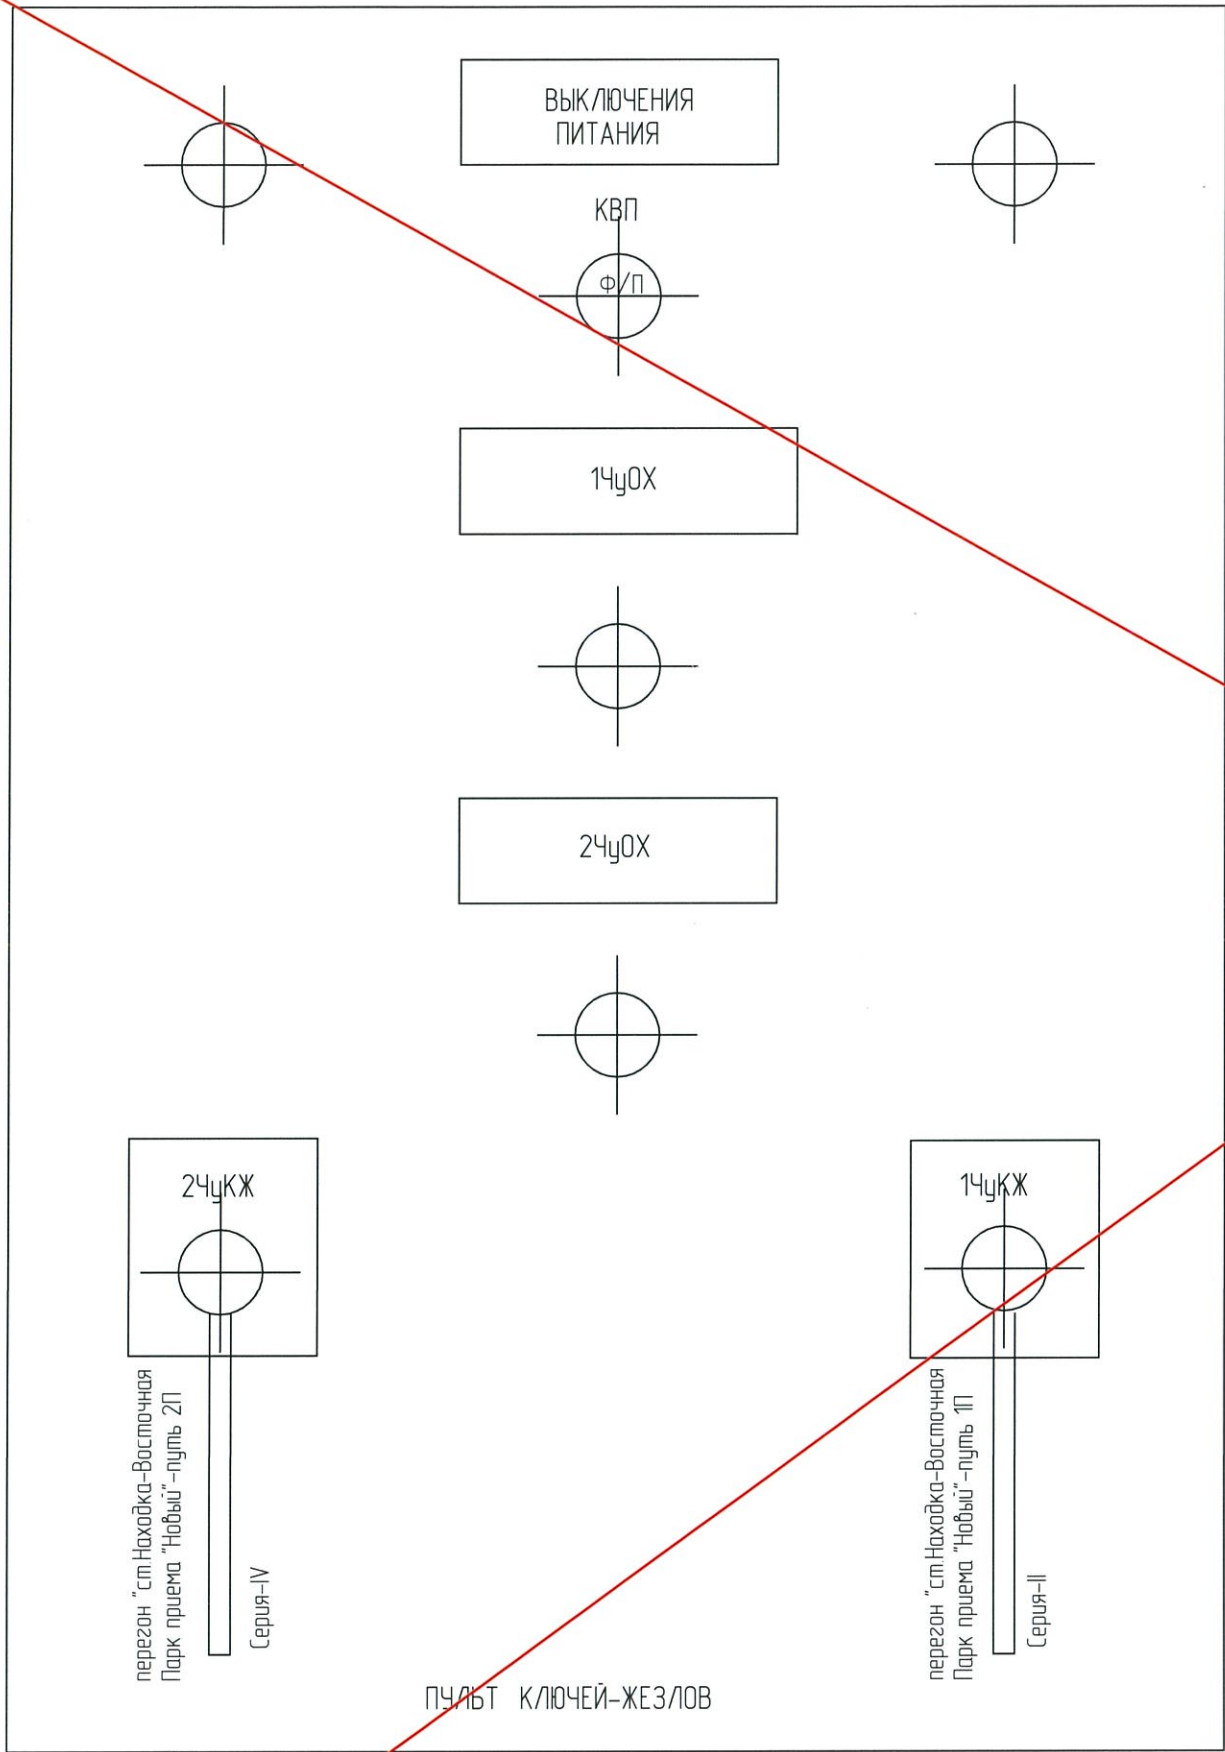


ЧЕРТЕЖ	НАИМЕНОВАНИЕ	КОЛ-ВО	ПРИМЕЧАНИЕ
17481-00-00-01	Пульт ключей жезлов ЛОЗТэ	1	
380-00-00А	Замок ключа-жезла с электрозащелкой (серия II, IV)	1	
393-00-00	Кнопка двухпозиционная без фиксации тип КМД	2	
152-00-00	Кнопка двухпозиционная с фиксацией пломбируемая тип КДФП-2фт	1	Головка кнопки красная
24169-00-00	Панель клеммная ПП-20 (или УККБ-3)	1	

Условное обозначение

— изменения по титулу "3-я очередь углепогрузочного комплекса в порту Восточный. Железнодорожная инфраструктура для обеспечения эксплуатации внутриплощадочных железнодорожных путей"

						21-06-0314-31-АТД2			
						3-я очередь углепогрузочного комплекса в порту Восточный. Железнодорожная инфраструктура для обеспечения эксплуатации внутриплощадочных железнодорожных путей			
Изм.	Кол.уч.	Лист	№ док.	Подп.	Дата	Устройства СЦБ. Станция Находка-Восточная. Парк приема "Новый"	Стадия	Лист	Листов
Разраб		Ищук			19.04.24		Р	1	2
Провер		Моляр О.Н.			19.04.24				
Авт. разд		Яловенко			19.04.24				
						Спецификация, внешний вид и монтажная схема пульта ключей-жезлов (демонтаж)	АО "Дальгипротранс"		
Н. контр		Фогт			19.04.24				
Нач. отд		Прохоренко			19.04.24				

Взамен листа 1 инв. № 25-06-6460-37-АТД3-А (Изм 1).
После демонтажа лист аннулируется

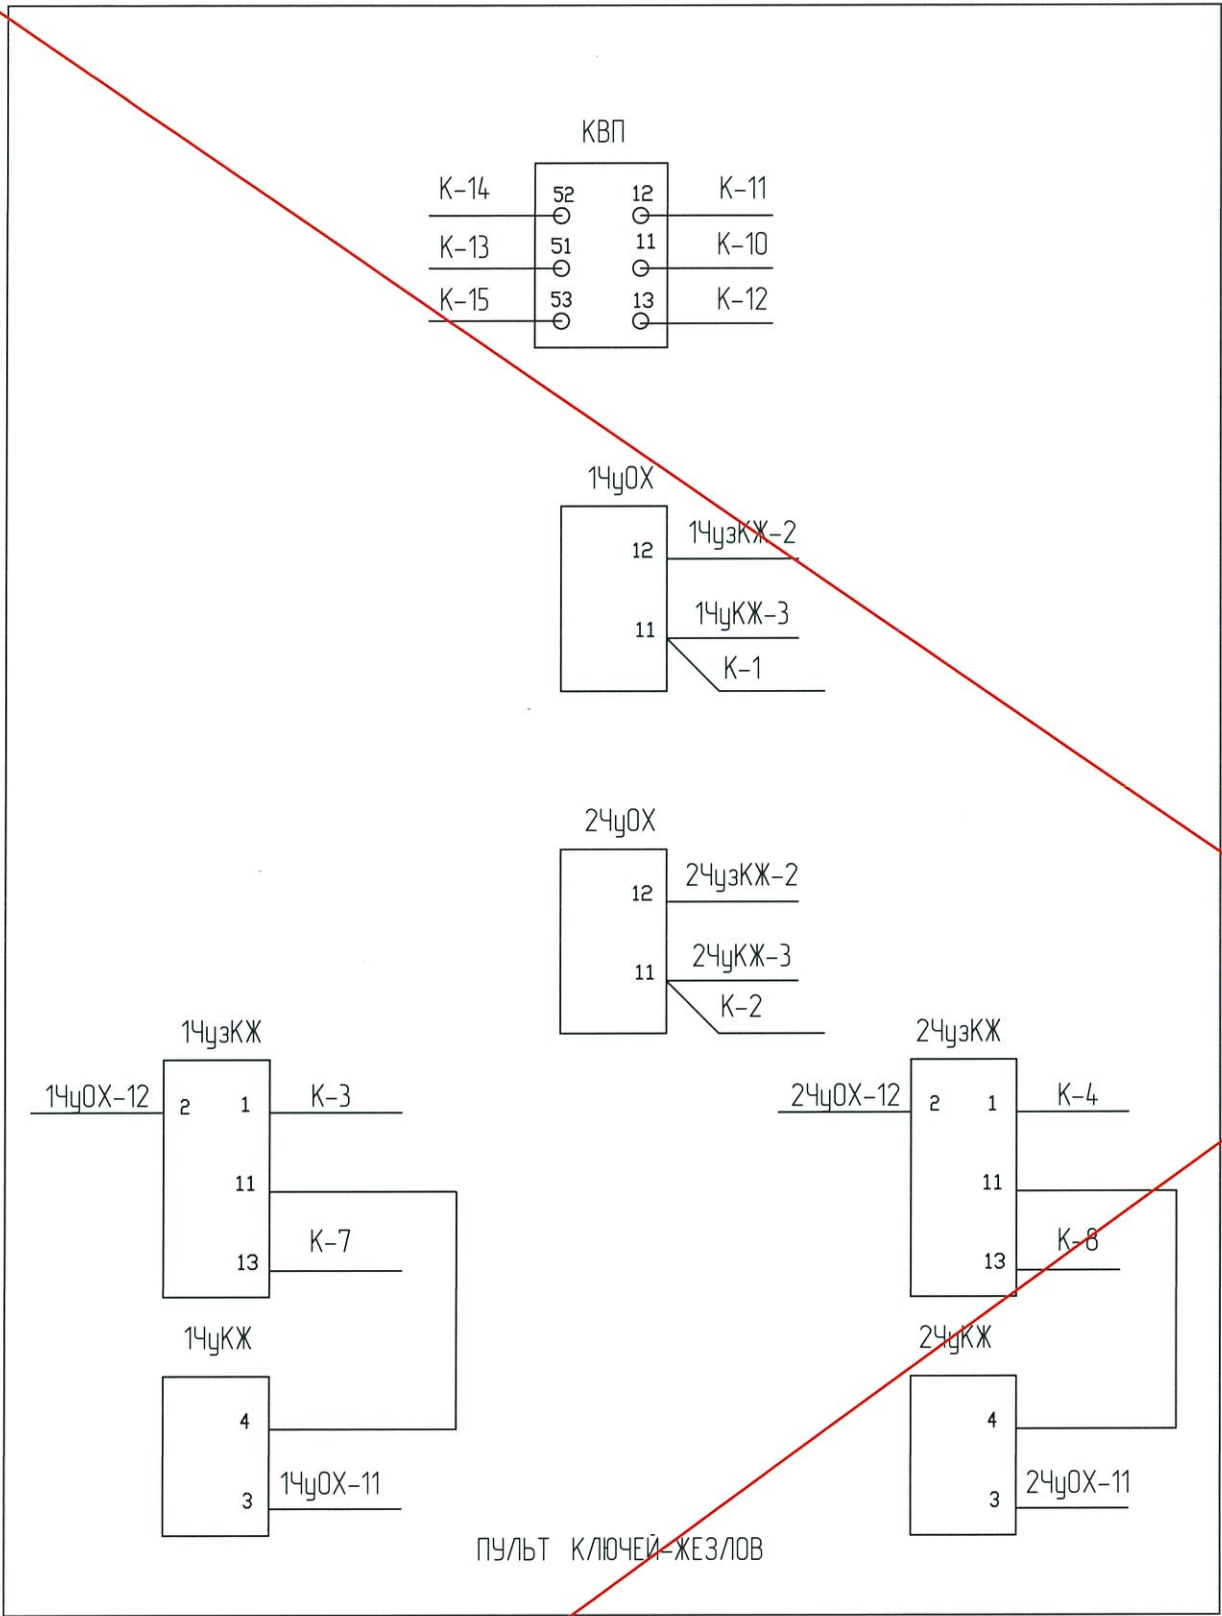

	14yOX-11	24yOX-11	14y3KЖ-1	24y3KЖ-1			14y3KЖ-13	24y3KЖ-13		KБП-11	KБП-12	KБП-13	KБП-51	KБП-52	KБП-53					
K	1	2	3	4	5	6	7	8	9	10	11	12	13	14	15	16	17	18	19	20
	31B18-6	П	31B18-8	М			31B18-2	31B18-4												

ст. Находка-Восточная. Парк приема "Новый"

Взамен листа 2 инв. № 25-06-6460-37-АТД3-А (Изм 1).
После демонтажа лист аннулируется

Изм.	Кол.уч.	Лист	№ док.	Подп.	Дата

21-06-0314-31-АТД2