


Перспектива подключения точки САУТ-ЦМ-НСП "Марш.НМ2ВА"

Tun I
"Марш.НМ2ВА"

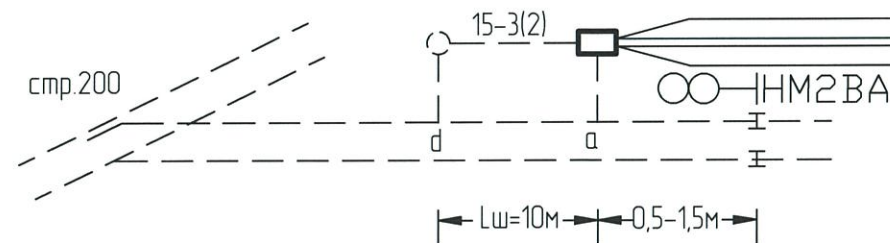

1290-10x2(4)
2ПХ1, 20Х1

115-3x2(2)
2СЛ1-2СЛ4

10-3x2(2)
2СЛ1-2СЛ4

215-3x2(2)
2СЛ1-2СЛ4

115-10x2(4)
2ПХ1, 20Х1

10-10x2(4)
2ПХ1, 20Х1

215-10x2(4)
2ПХ1, 20Х1

на лист 3
инв. №25-06-7524-38-АТД1

ПЯ САУТ
НМ1УА

РШ 1НУ

РШ 2НУ

ПЯ САУТ
НМ2УА

Tun I
"Вх.1НУ"

15-4(2)

15-3(2)

НМ1УА

20-4(2)


Tun I
"Вх.2НУ"

15-4(2)

15-3(2)

НМ2УА

Взамен листа 4 инв. № 25-06-7524-38-АТД1

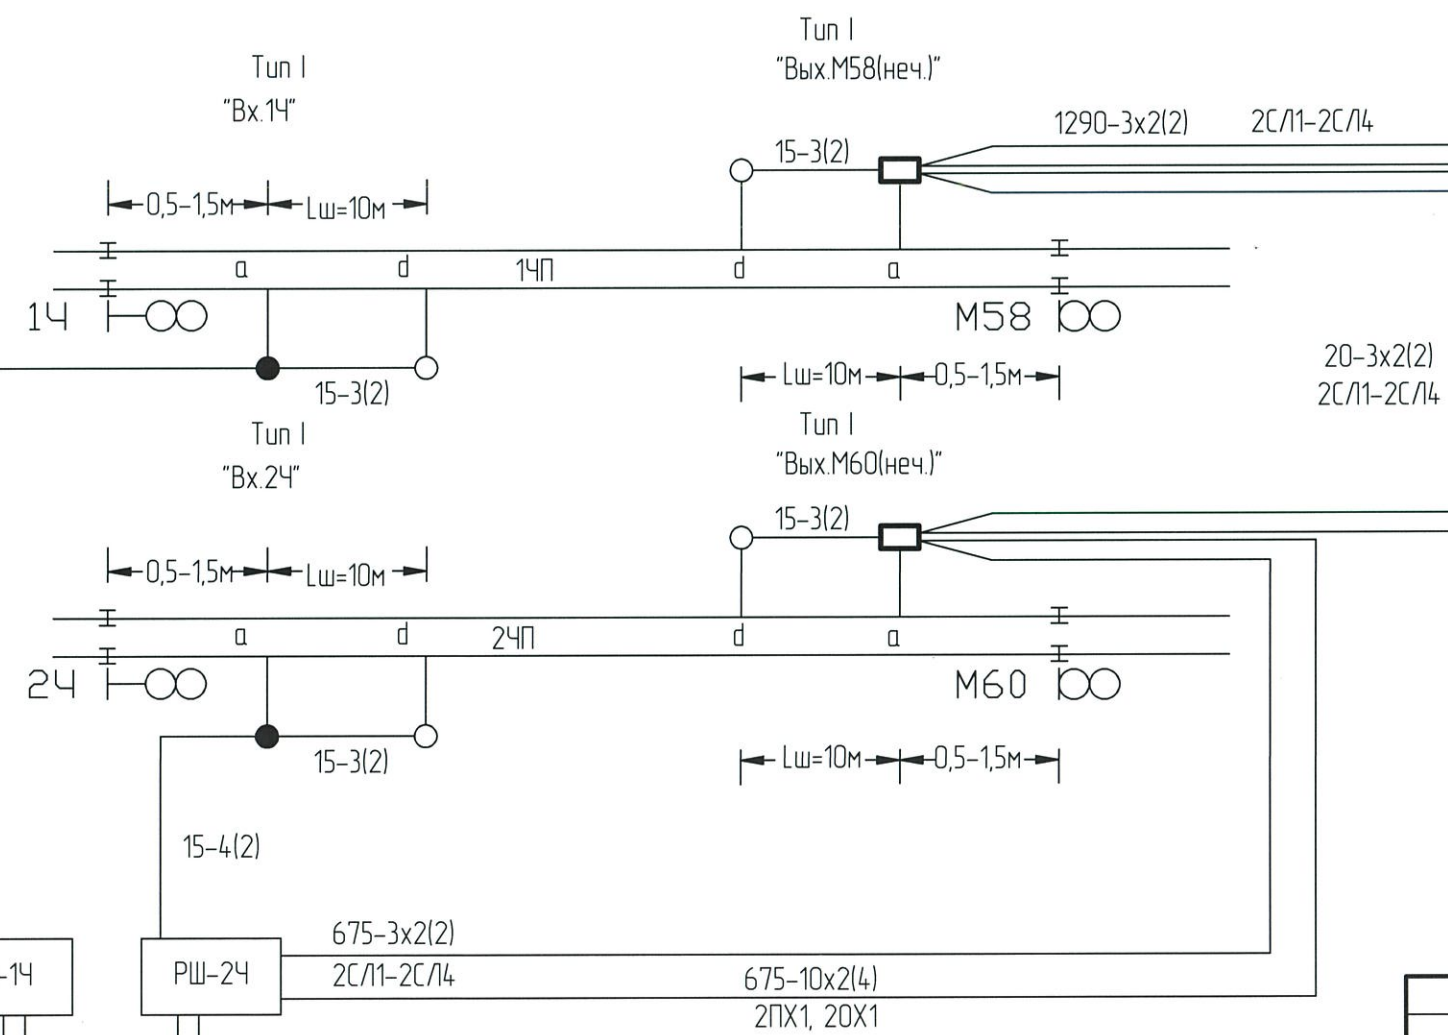

Условное обозначение

— изменения по титулу "3-я очередь углепогрузочного комплекса в порту Восточный. Железнодорожная инфраструктура для обеспечения эксплуатации внутриплощадочных железнодорожных путей".

Примечания

1. Лист 1 выдается взамен листа 4 инв. № 25-06-7524-38-АТД1.
2. Остальные листы без изменений и в данном проекте не выдаются.

						21-06-0315-20-АТДЗ			
						3-я очередь углепогрузочного комплекса в порту Восточный Железнодорожная инфраструктура для обеспечения эксплуатации внутриплощадочных железнодорожных путей			
Изм.	Кол.уч.	Лист	№ док.	Подп.	Дата	Устройства СЦБ Станция Находка-Восточная. Примыкание парка приема "Новый"	Стадия	Лист	Листов
Разраб		Фогт			19.04.24		Р		1
Провер		Ищук			19.04.24				
Авт. разд		Яловенко			19.04.24				
Гл. спец		Терентьев А.Г.			19.04.24	Кабельная сеть путевых устройств САУТ-ЦМ/НСП и САУТ-ЦМ	АО "Дальзипротранс"		
Н. контр		Фогт			19.04.24				
Нач. отд		Прохоренко			19.04.24				