

Условное обозначение

— изменения по титулу "3-я очередь углепогрузочного комплекса в порту Восточный.
Железнодорожная инфраструктура для обеспечения эксплуатации внутриплощадочных
железнодорожных путей".


Примечания

- Листы 1, 2 выдаются взамен листов 8, 9 инв. № 25-06-7524-40-АТД1.
- Остальные листы без изменений и в данном проекте не выдаются.

						21-06-0315-22-АТД3			
						3-я очередь углепогрузочного комплекса в порту Восточный Железнодорожная инфраструктура для обеспечения эксплуатации внутриплощадочных железнодорожных путей			
Изм.	Кол.уч.	Лист	№ док.	Подп.	Дата	Устройства СЦБ. Станция Находка-Восточная Примыкание парка приема "Новый"	Стадия	Лист	Листов
Разраб		Фогт			19.04.24		Р	1	2
Провер		Ищук			19.04.24				
Авт разд		Ялобенко			19.04.24				
Гл спец		Терентьев А.Г.			19.04.24				
Н. контр		Фогт			19.04.24	Схема подключения путевых устройств САУТ-ЦМ/НСП	АО "Дальзипротранс"		
Нач. отд		Прохоренко			19.04.24				

Взамен листа 8 инв. № 25-06-7524-40-АТД1 (Изм.1)

Инф. № подл.	Подп. и дата	Взам. инф. №

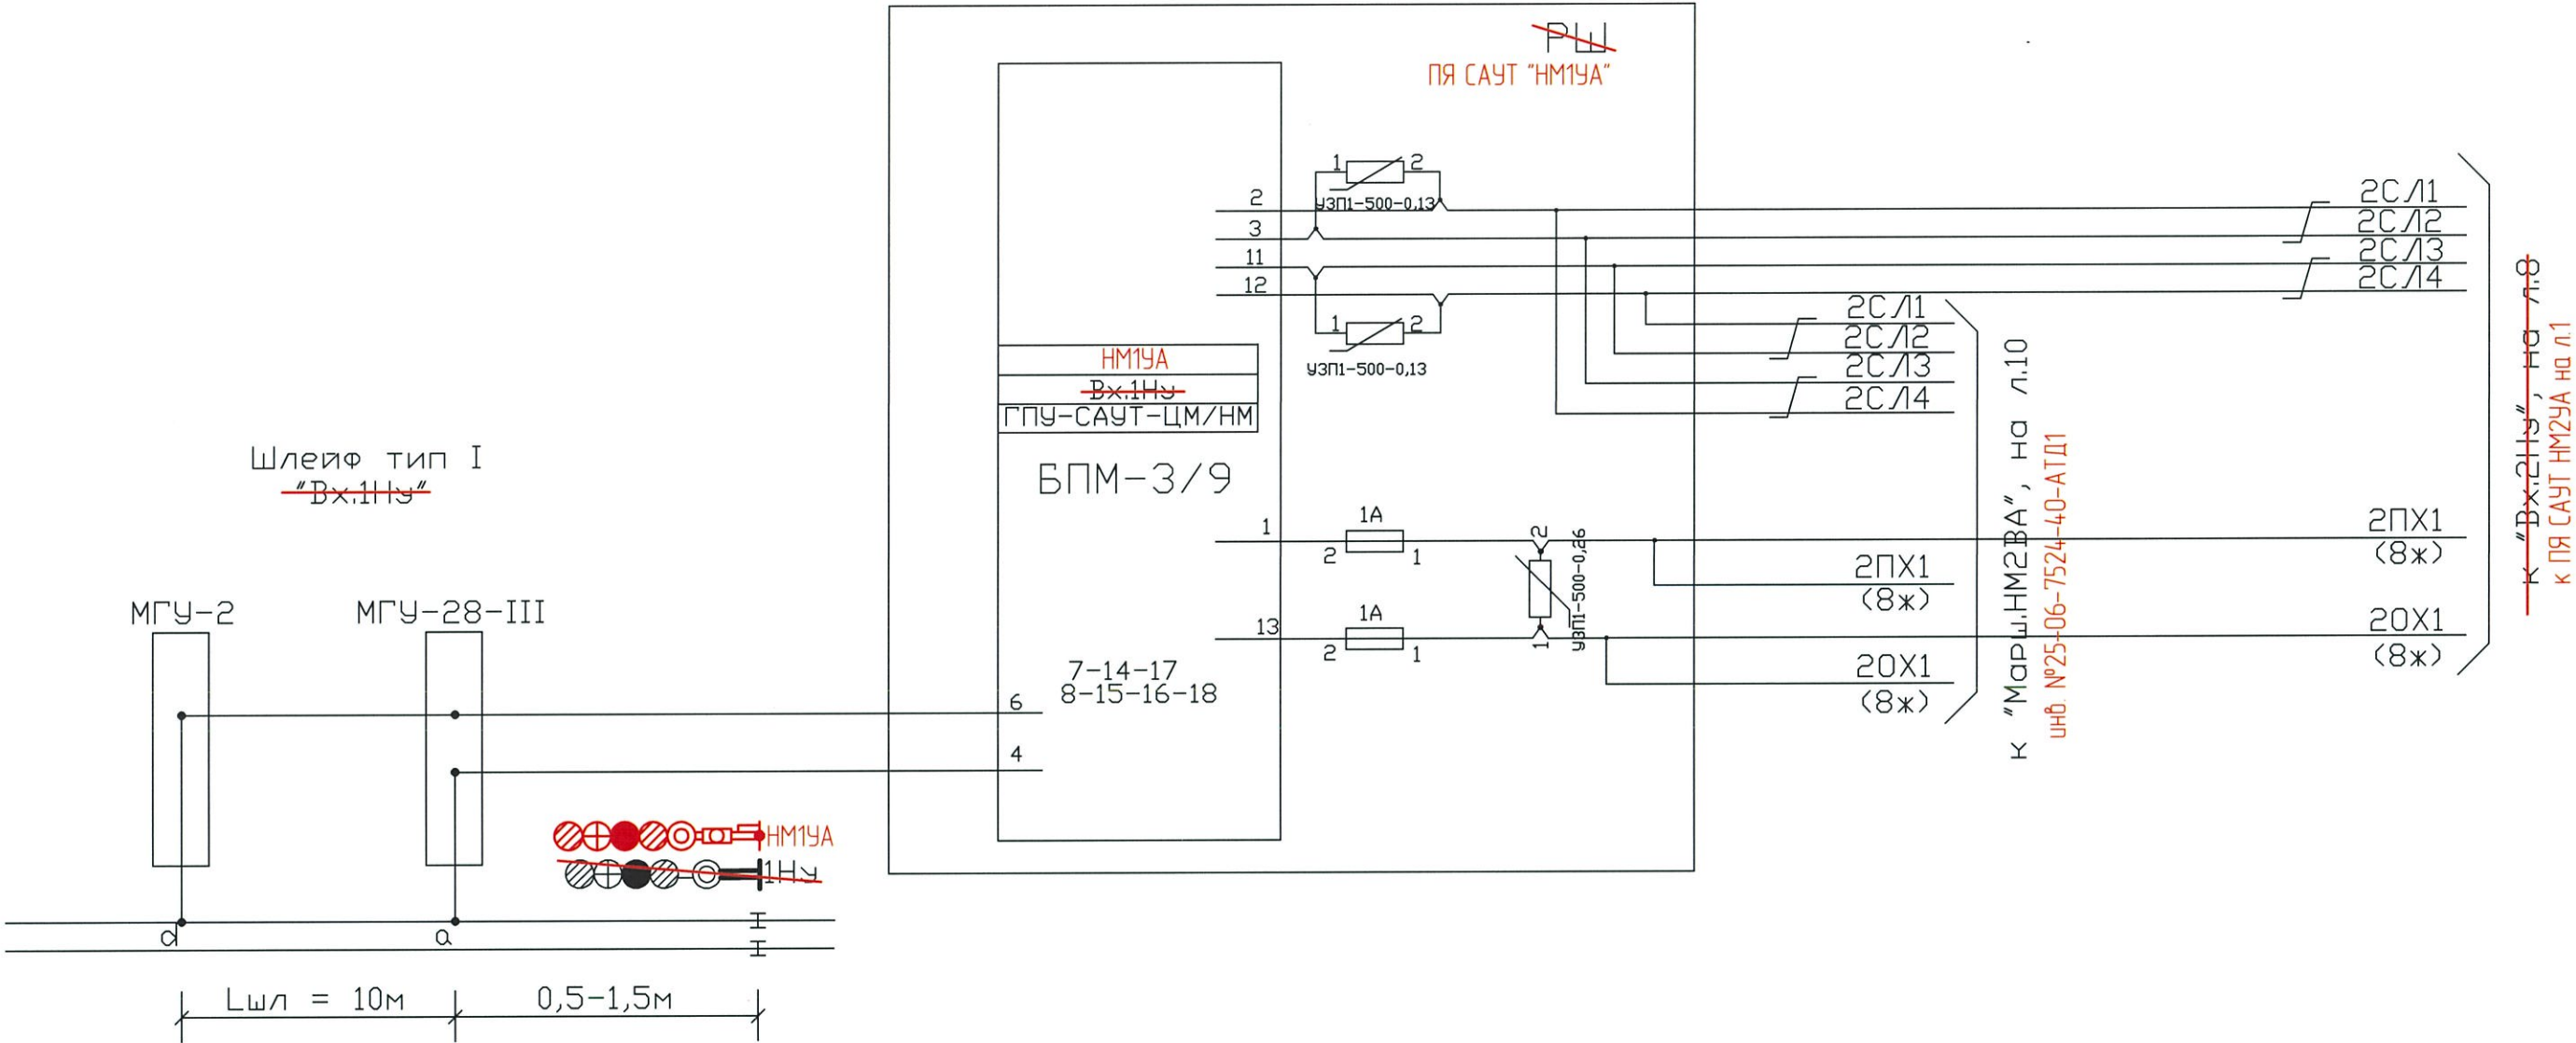

Взамен листа 9 инв. № 25-06-7524-40-АТД1 (Изм.1)

ст. Находка-Восточная

Изм.	Кол.уч.	Лист	№ док.	Подп.	Дата

21-06-0315-22-АТД3