


Входной светофор "2НУ"

РШ входного светофора "2НУ"

Пост 3Ц

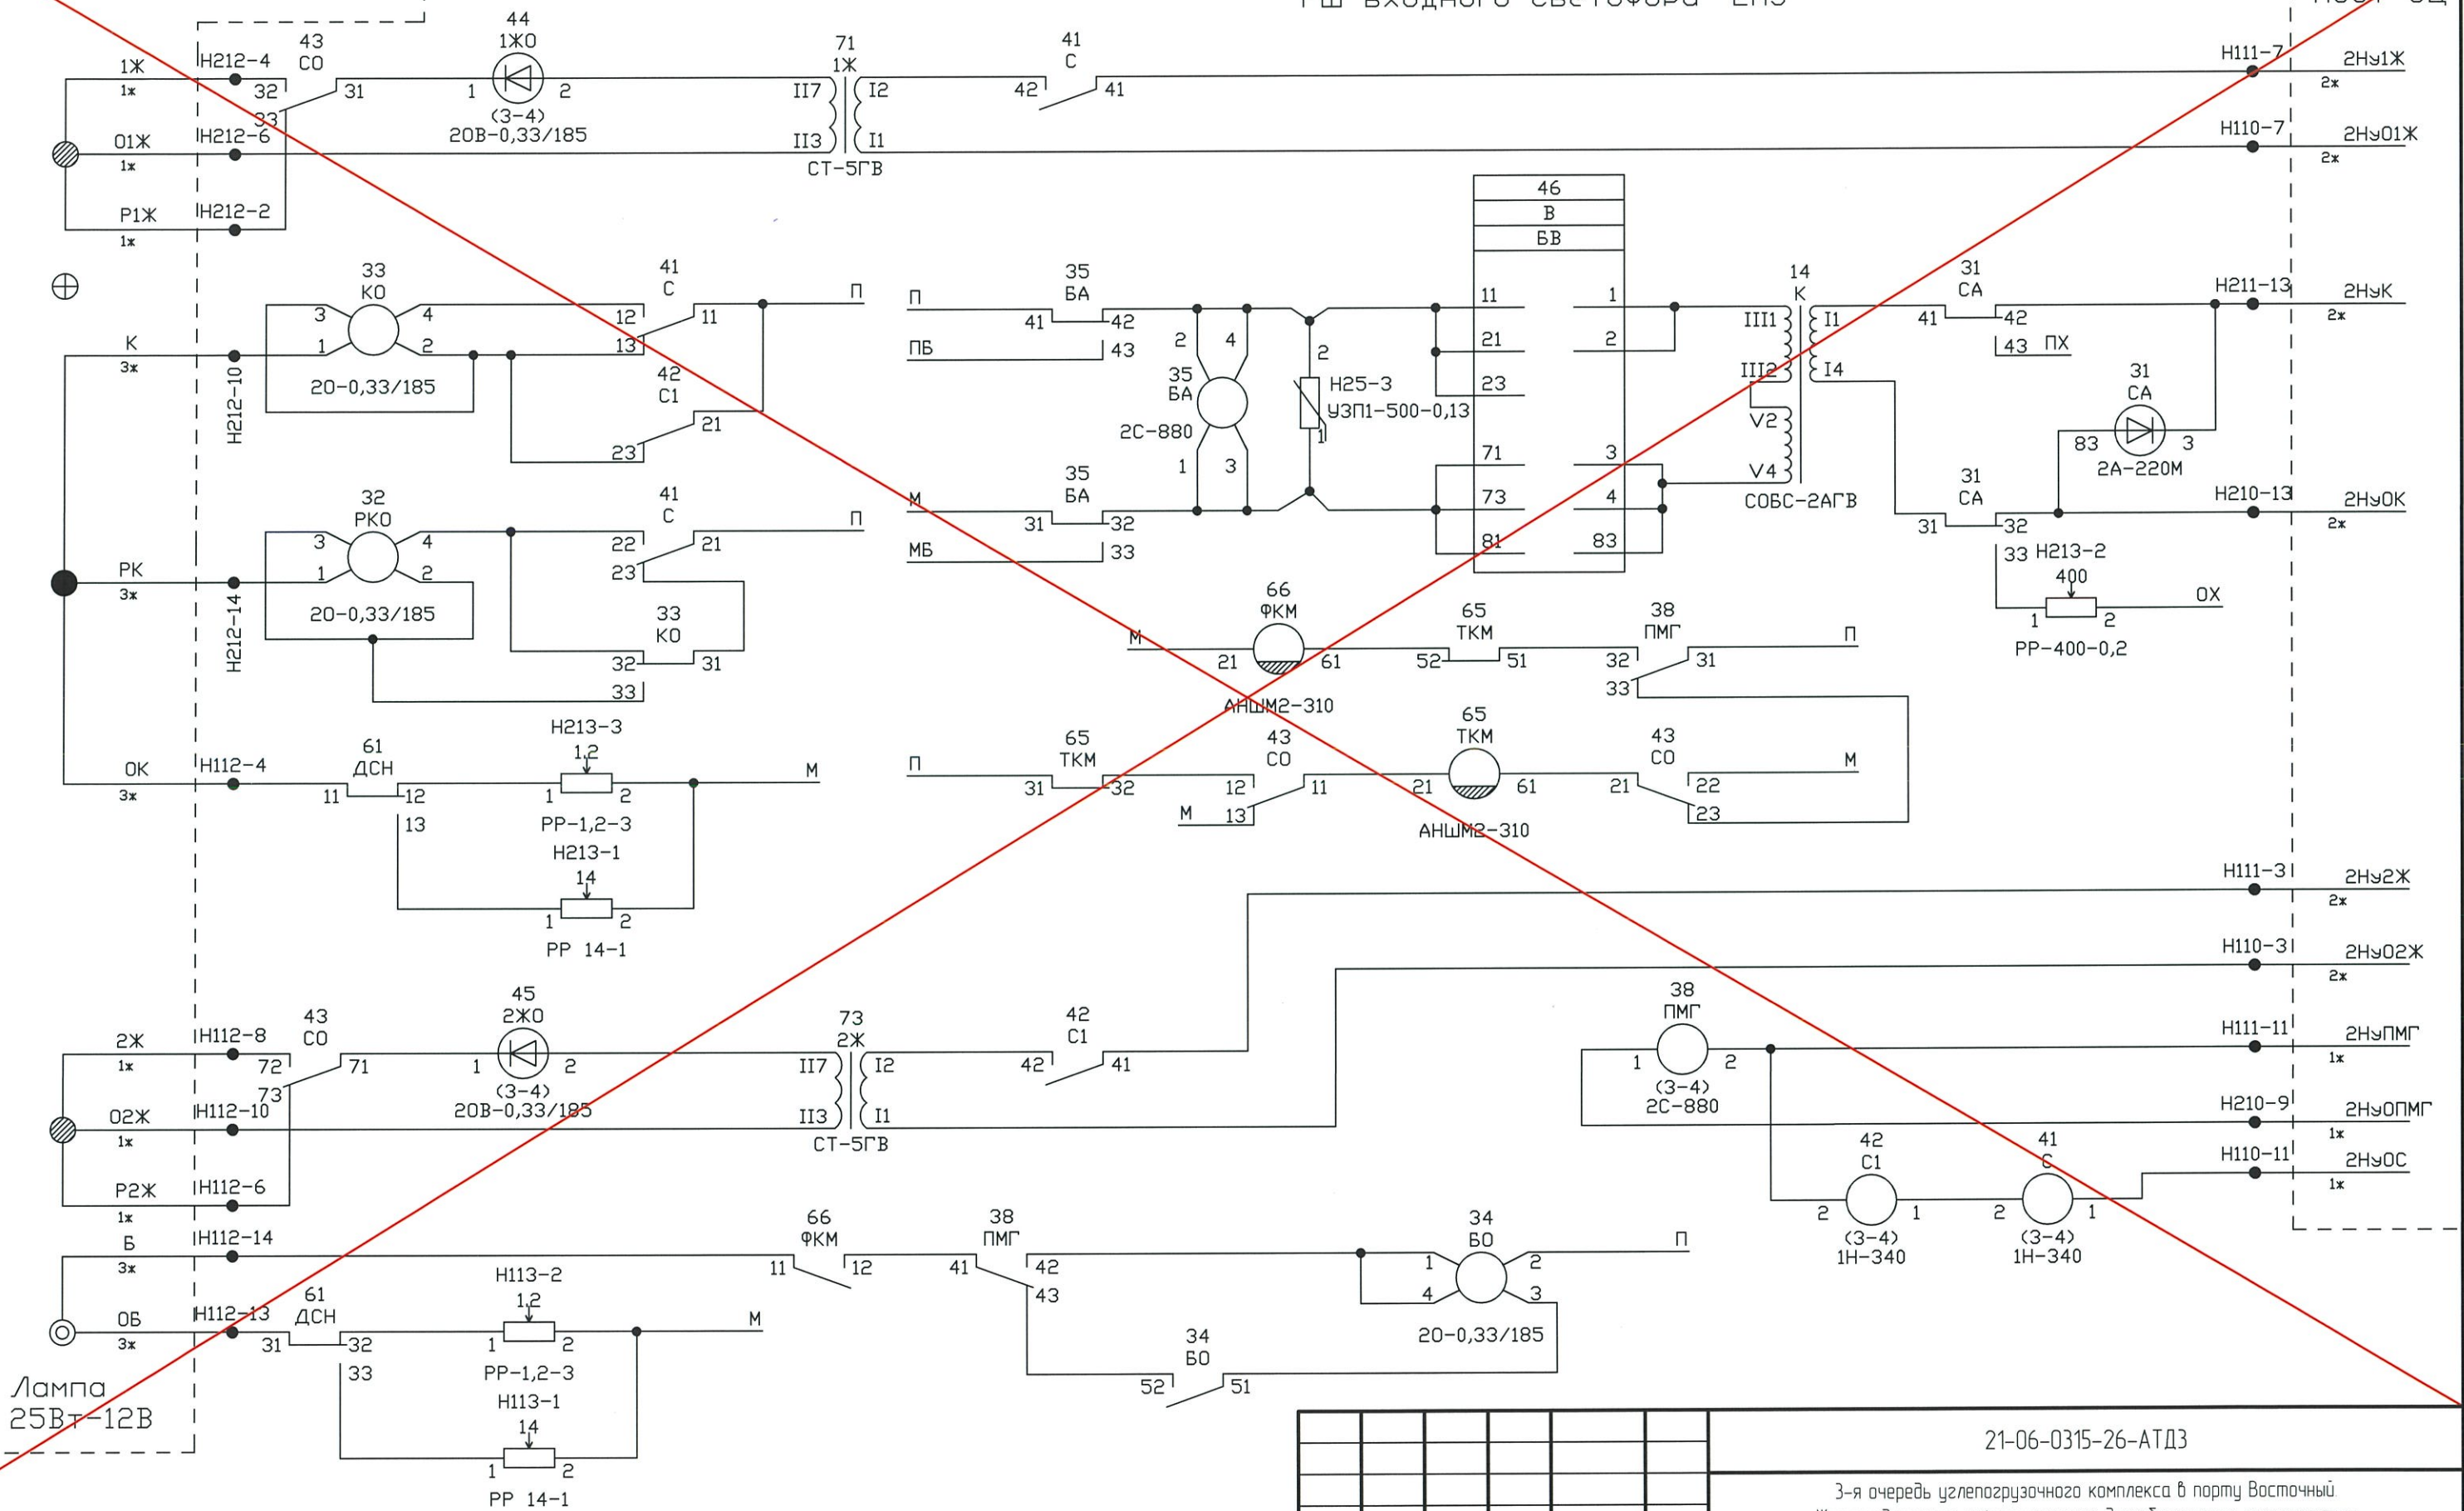

Условное обозначение


— изменения по титулу "3-я очередь углепогрузочного комплекса в порту Восточный. Железнодорожная инфраструктура для обеспечения эксплуатации внутриплощадочных железнодорожных путей".

Примечания

- Листы 1-4 выдаются взамен листов 1-4 инв. № 25-06-7524-22-АТД1.
- После демонтажа все листы аннулируются.

Взамен листа 1 инв. № 25-06-7524-22-АТД1
После демонтажа лист аннулируется

						21-06-0315-26-АТД3		
						3-я очередь углепогрузочного комплекса в порту Восточный. Железнодорожная инфраструктура для обеспечения эксплуатации внутриплощадочных железнодорожных путей		
Изм.	Кол.уч.	Лист	№ док.	Подп.	Дата	Устройства СЦБ Станция Находка-Восточная Примыкание парка приема "Новый"	Стадия	Лист
Разраб		Ишук			19.04.24		Р	1
Провер		Розт			19.04.24			4
Авт. разд		Яловенко			19.04.24			
Гл. спец		Терентьев АГ			19.04.24			
Н. контр.		Фогт			19.04.24	Схема релейного шкафа входного светофора «2НУ» (демонтаж)	АО "Дальзипротранс"	
Нач. отд.		Прохоренко			19.04.24			

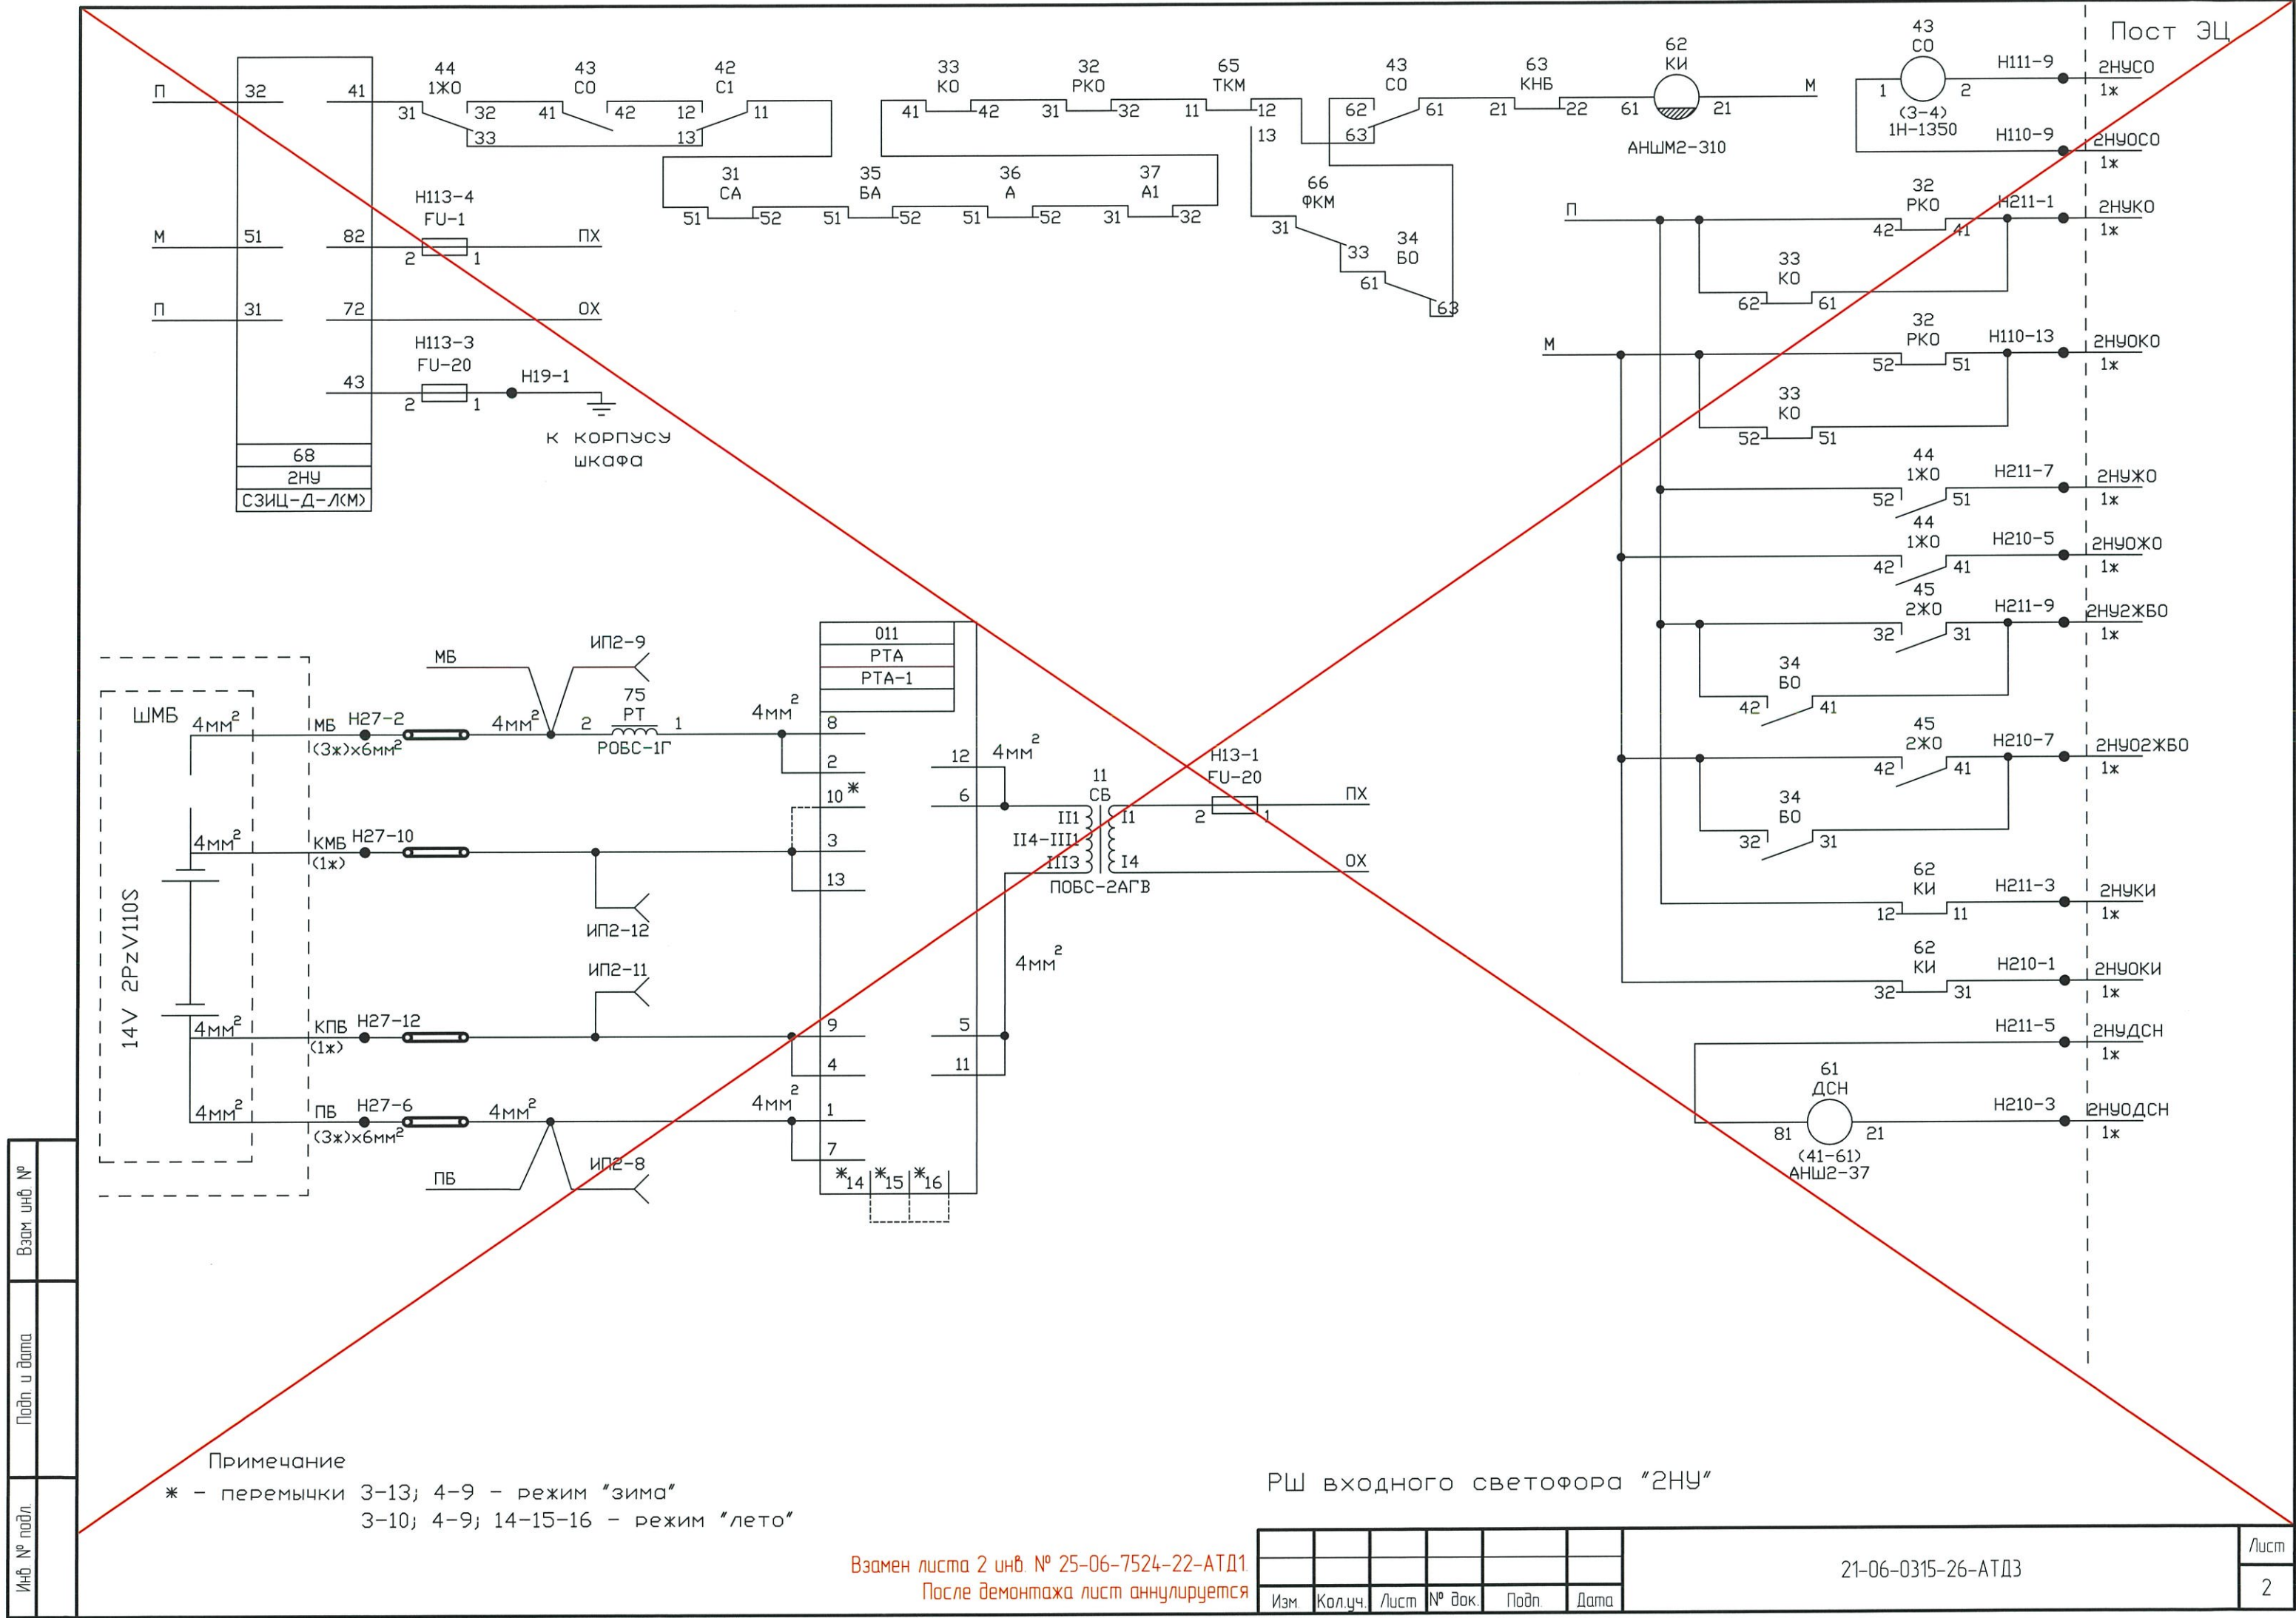

Взам инв. №	
Подп. и дата	
Инв. № подл.	

Примечание


* - перемычки 3-13; 4-9 - режим "зима"
3-10; 4-9; 14-15-16 - режим "лето"

РШ входного светофора "2НУ"

Взамен листа 2 инв. № 25-06-7524-22-АТД1.
После демонтажа лист аннулируется



Изм.	Кол.уч.	Лист	№ док.	Подп.	Дата

21-06-0315-26-АТД3

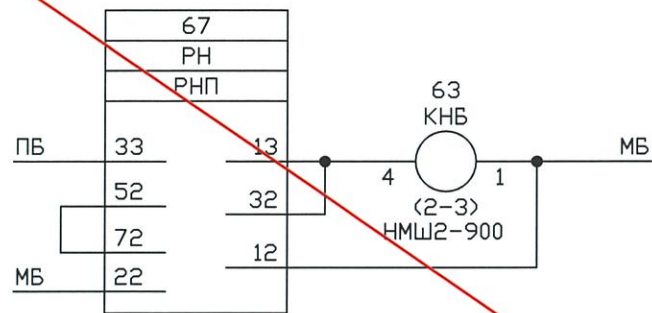

На месте строительства в блоке РНП резистор R9 (МЛТ-0,5-330 Ом) заменить резистором МЛТ-0,5-1кОм по рац. предложению в журнале АТиС №7 1994г. стр.37

Кабель 7х2(4) к КТПОЛ-2,5/10/0,23кВ(СЦБ) (основное питание)
Кабель 7х2(4) к КТПОЛ-2,5/27,5/0,23кВ(ДПР) (резервное питание)

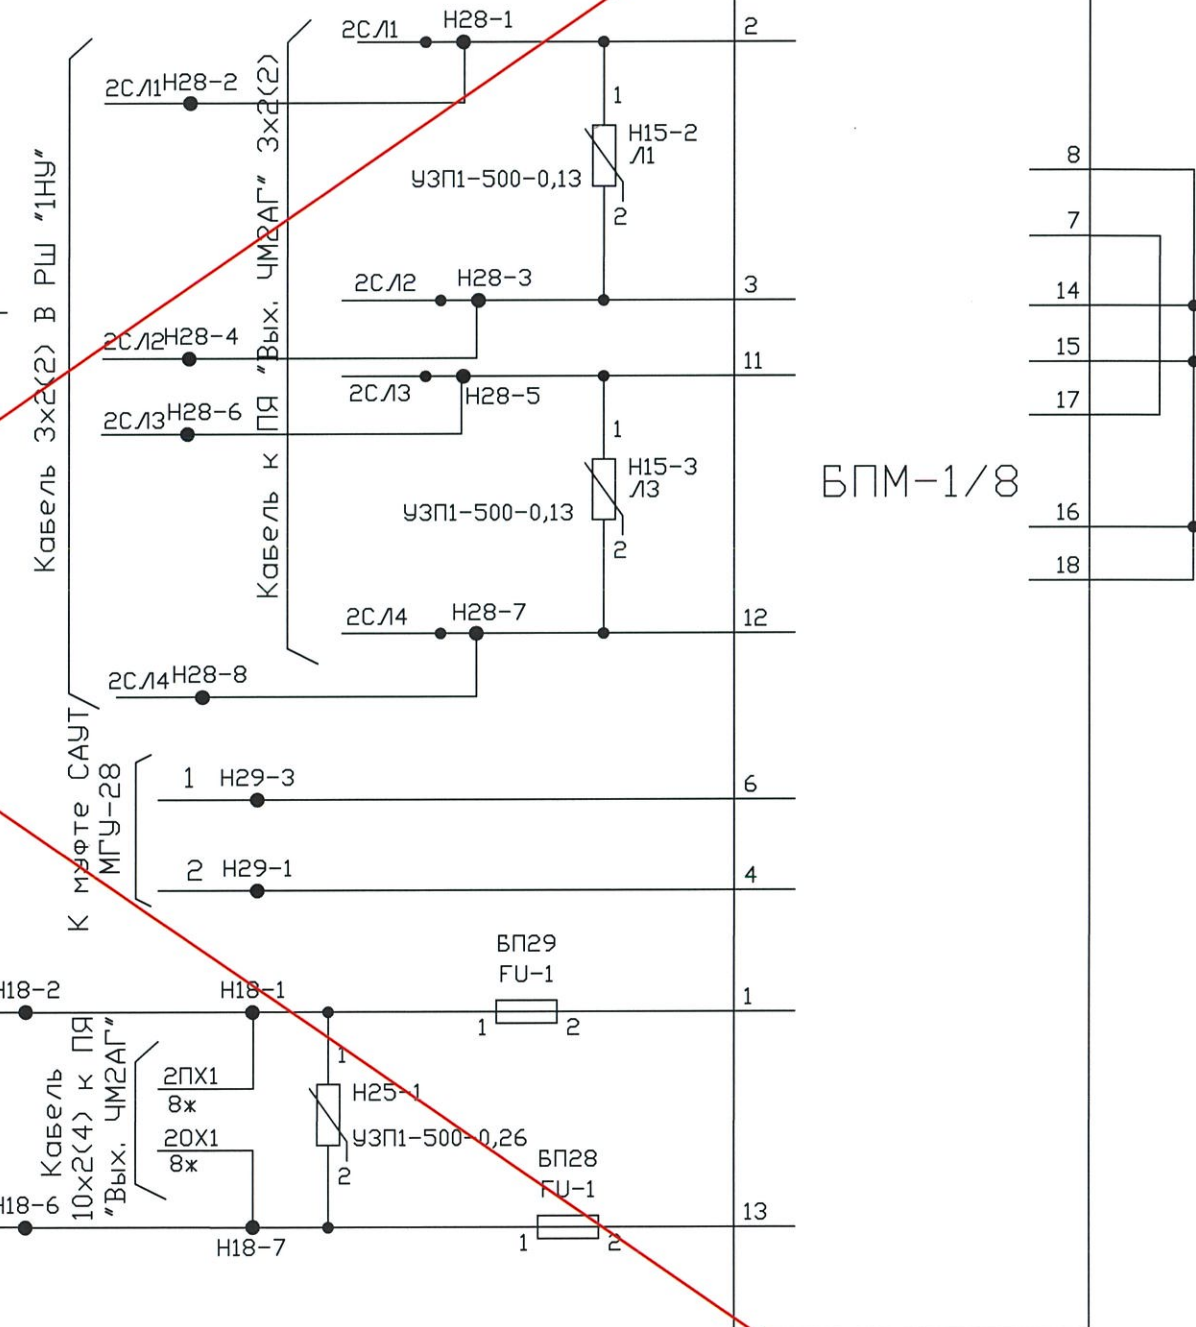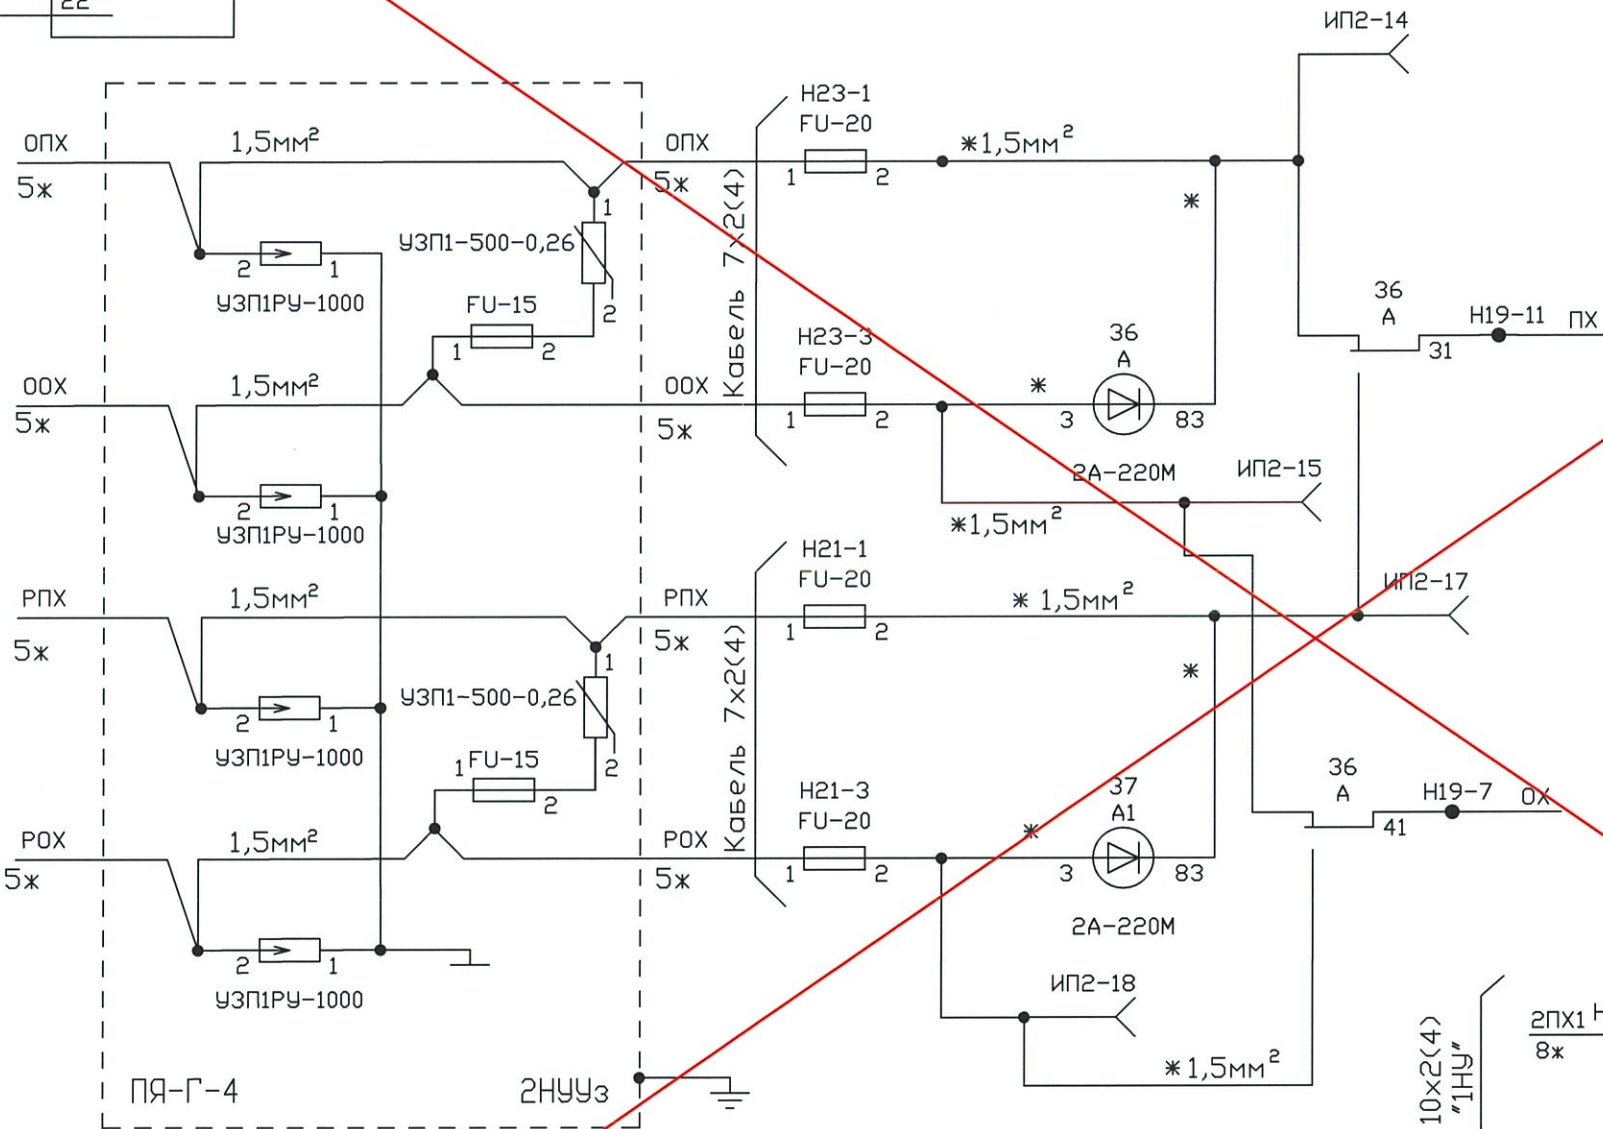

Примечания:

- * - обмотка аварийного реле подключается к защитному устройству витой парой проводом МГШВ 0,75мм² с шагом скрутки не более 10 мм с прокладкой в отдельном жгуте;
- * 1,5мм² - монтаж выполнить витой парой проводом МГШВ 1,5 мм² с прокладкой в отдельном жгуте;

РШ входного светофора "2НУ"

Инд. № подл.	Взам инв. №
Подп. и дата	

III-III1-V4, II2-III2
Взам. листа 3 инв. № 25-06-7524-22-АТД1
После демонтажа лист аннулируется


Изм.	Кол.уч.	Лист	№ док.	Подп.	Дата

21-06-0315-26-АТД3

Инф. № подл.	Подп. и дата	Взам. инв. №

На ст. Парк Новый
в м/фоту 24У-УКСПС

- Н 1* H212-5
- ОН 1* H212-7
- К 1* H212-11
- ОК 1* H212-9

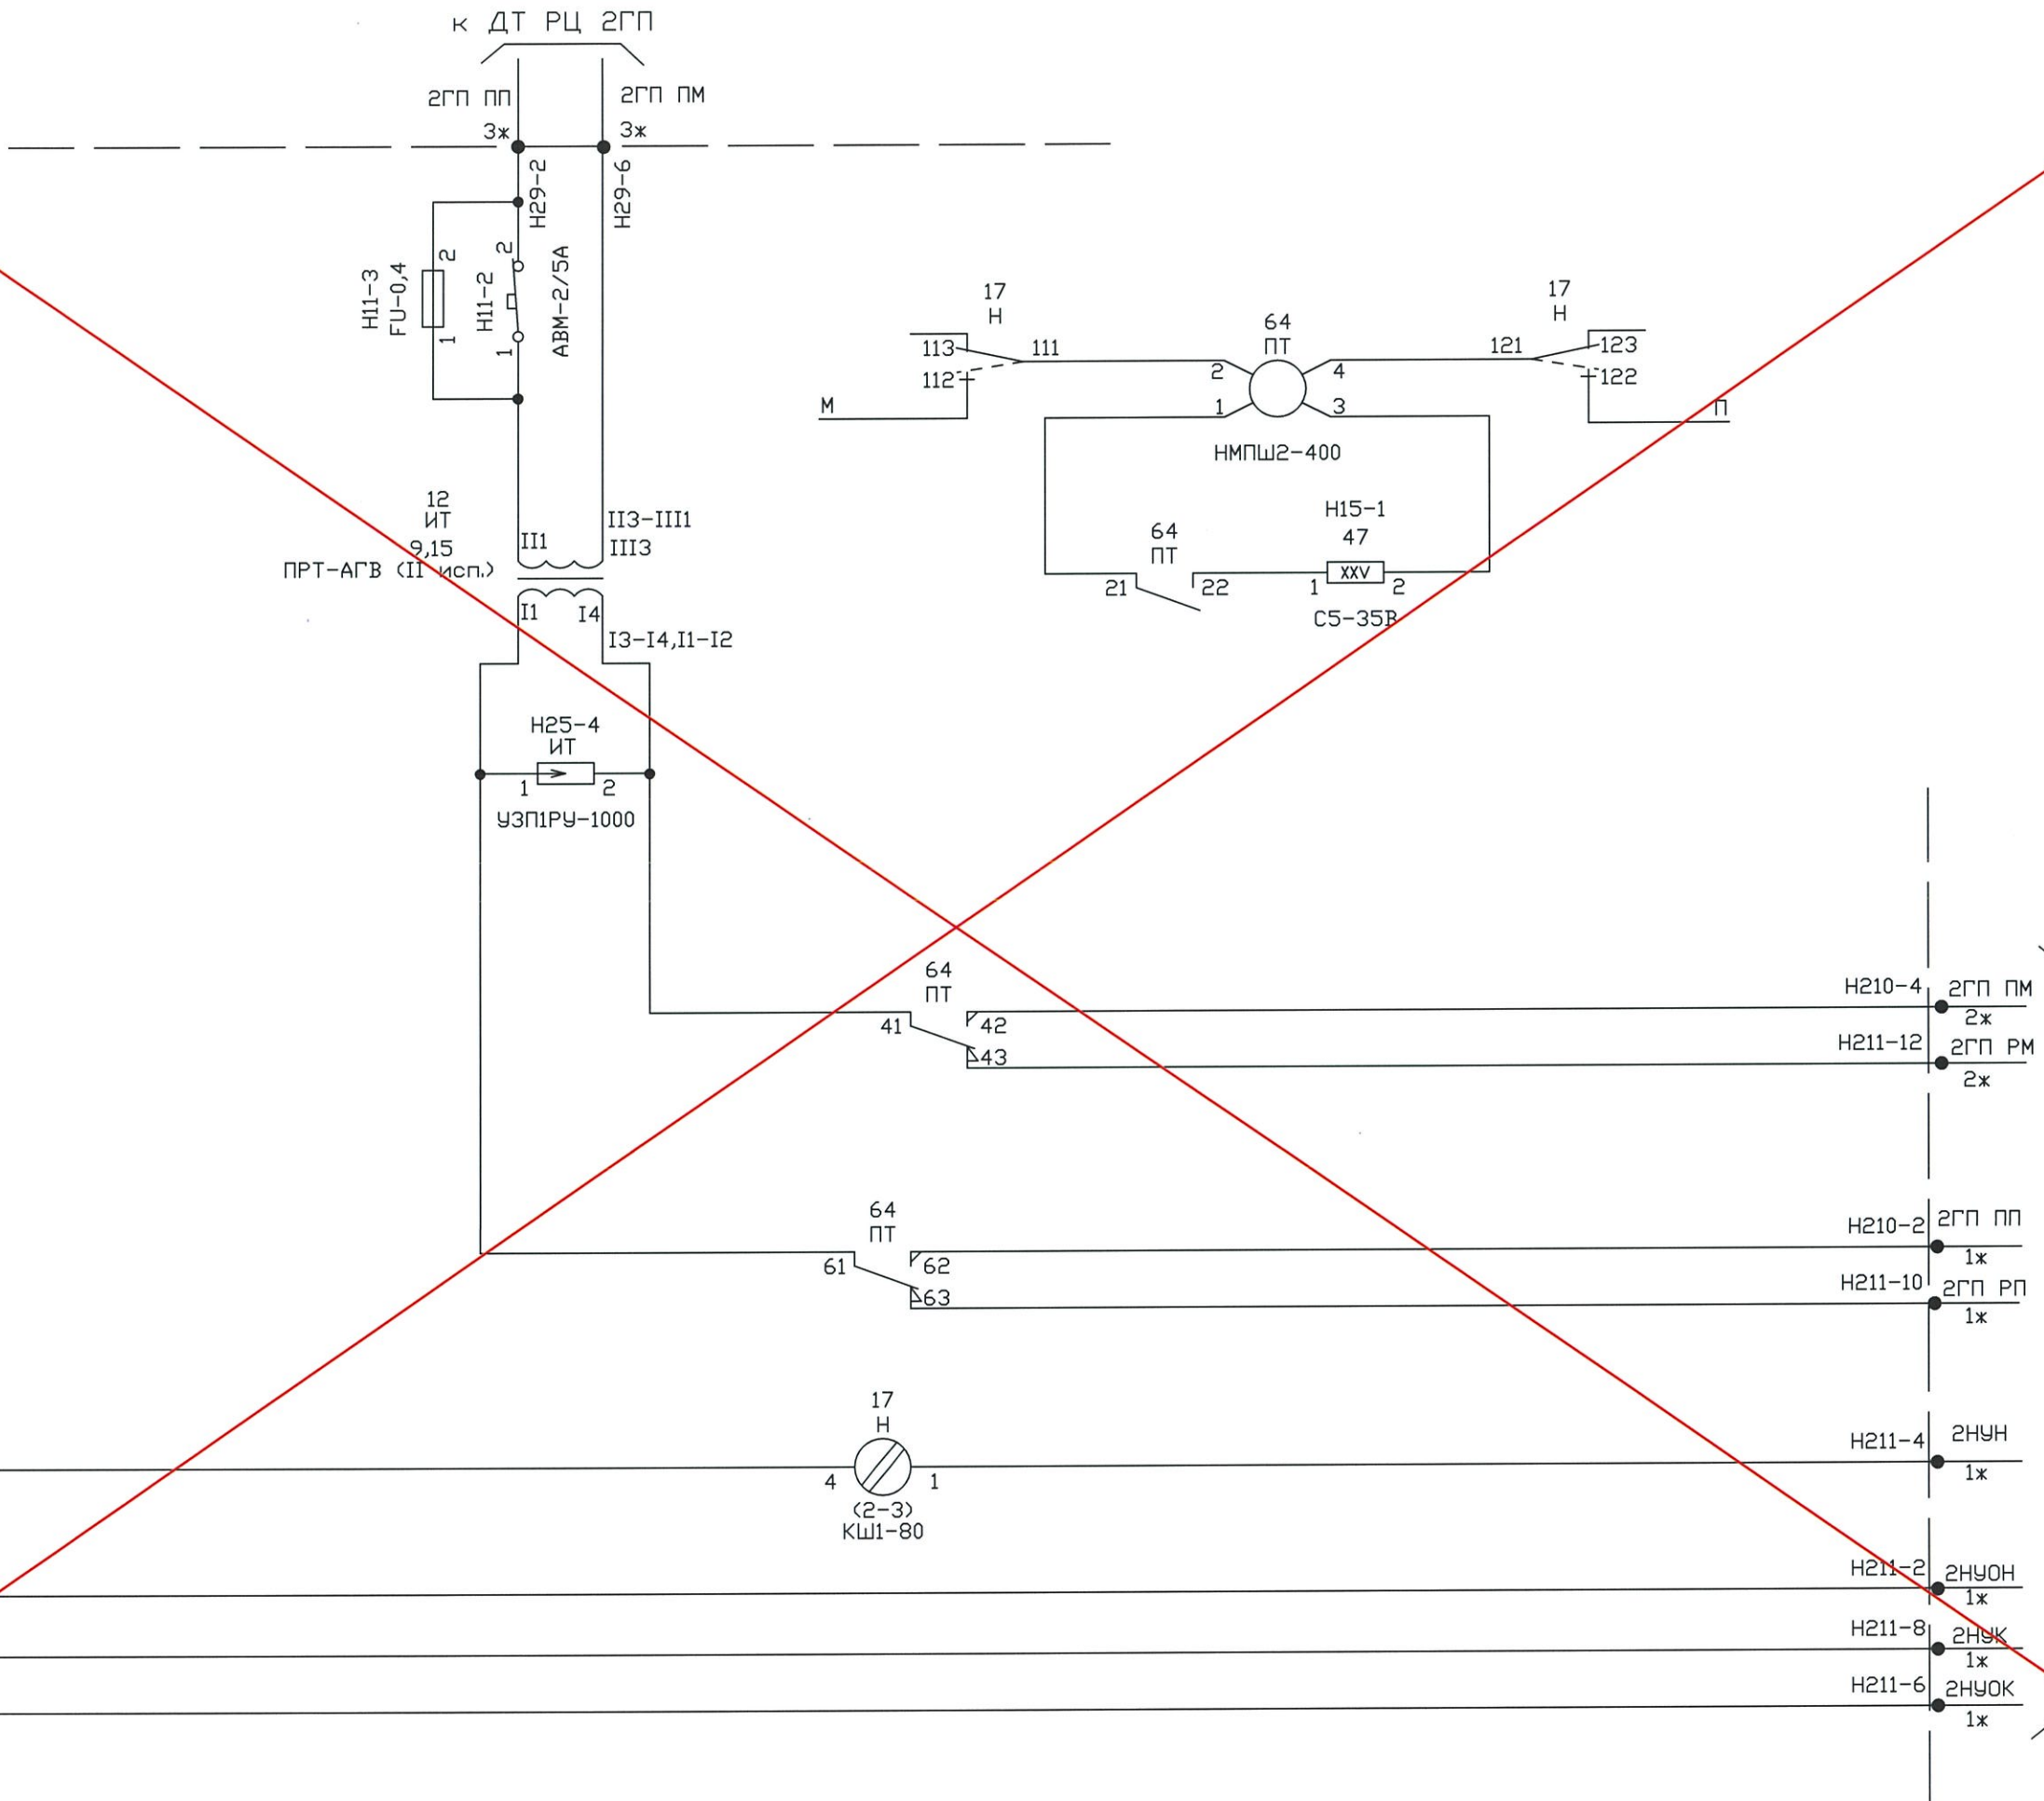

В пост 3Ц станции
Находка-Восточная

РШ входного светофора "2НУ"

Взамен листа 4 инв. № 25-06-7524-22-АТД1.
После демонтажа лист аннулируется

Изм.	Кол.уч.	Лист	№ док.	Подп.	Дата

21-06-0315-26-АТД3