

Лист	Наименование блока
2	6-12СП, 8СП, 14СП, 16СП, 18СП
3	2-44СП, 4-42СП, 10СП, 14П, 4/12П, 42/236П
4	224СП, 226СП, 228СП
5	230СП, 232СП, 234СП, 236СП, 238СП, 240СП
6	14П, 24П, 1АГП
7	1119П, 2119П HM19АП, HM29АП , 226/228П, 228/236П, 230/238П, 232/240П







Взам. инв. №	
Подп. и дата	
Инв. № подл.	

Условное обозначение







— изменения по титулу "3-я очередь углепогрузочного комплекса в порту Восточный.
Железнодорожная инфраструктура для обеспечения эксплуатации внутриплощадочных
железнодорожных путей".

Примечания

1. Листы 1, 2 выдаются взамен листов 1, 7 инв. № 25-06-7524-09-АТД1.
2. Остальные листы без изменений и в данном проекте не выдаются.

						21-06-0315-07-АТД3					
						3-я очередь углепогрузочного комплекса в порту Восточный Железнодорожная инфраструктура для обеспечения эксплуатации внутриплощадочных железнодорожных путей					
Изм.	Кол.уч.	Лист	№ док.	Подп.	Дата	Устройства СЦБ Станция Находка-Восточная Примыкание парка приема "Новый"	Стадия	Лист	Листов		
Разраб		Ищук			19.04.24		Р	1	2		
Провер		Любамская			19.04.24						
Авт разд		Яловенко			19.04.24						
Гл спец		Терентьев А.Г.			19.04.24						
Н. контр		Фогт			19.04.24	Схема блоков пути и стрелочных изолированных участков	АО "Дальзипротранс"				
Нач. отд		Прохоренко			19.04.24						

Взамен листа 1 инв. № 25-06-7524-09-АТД1

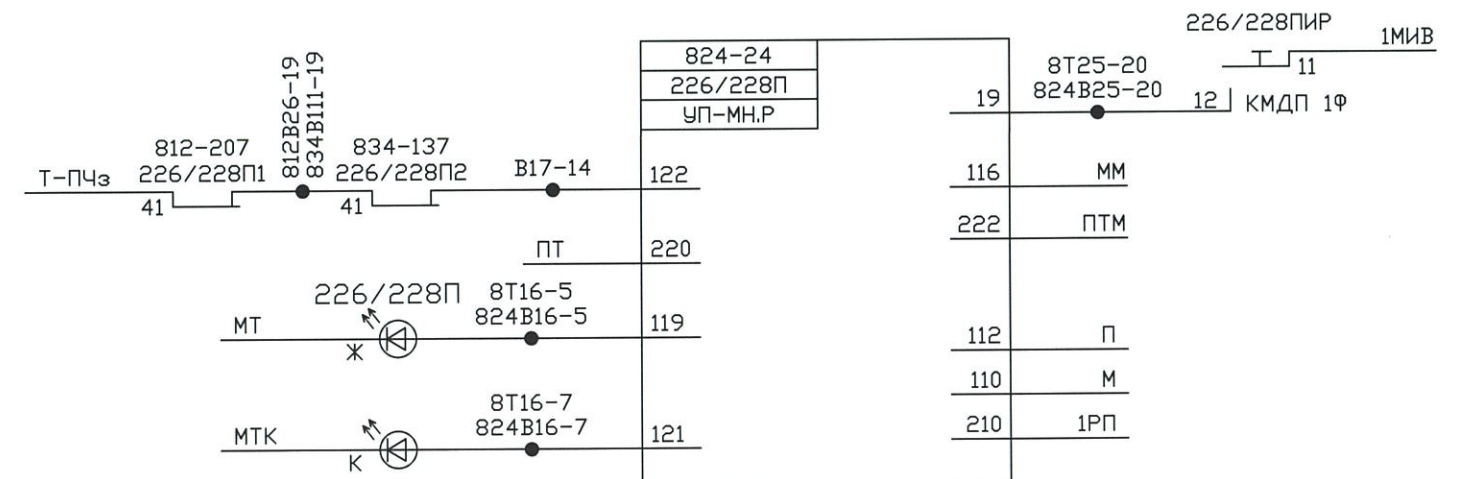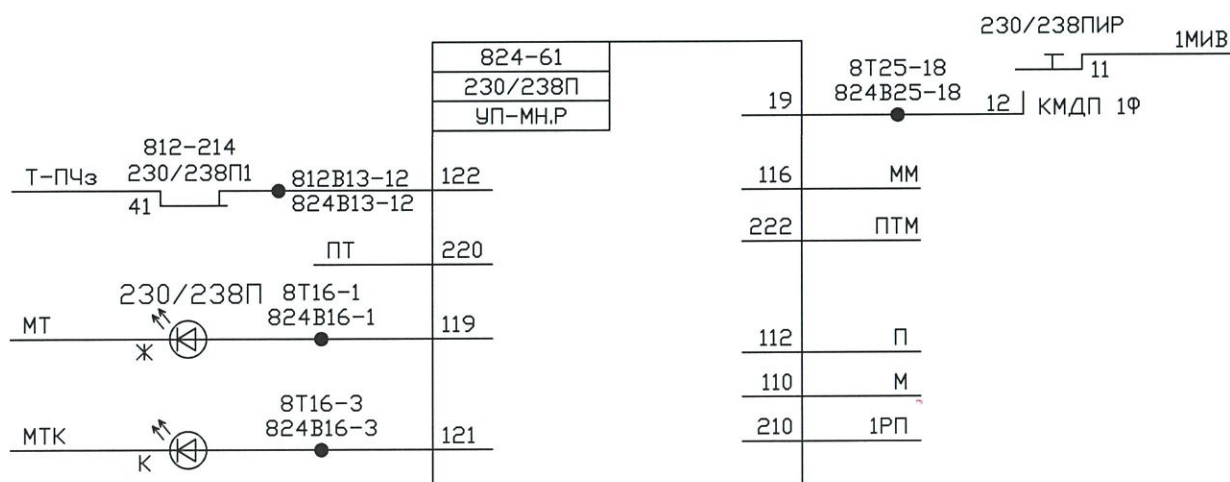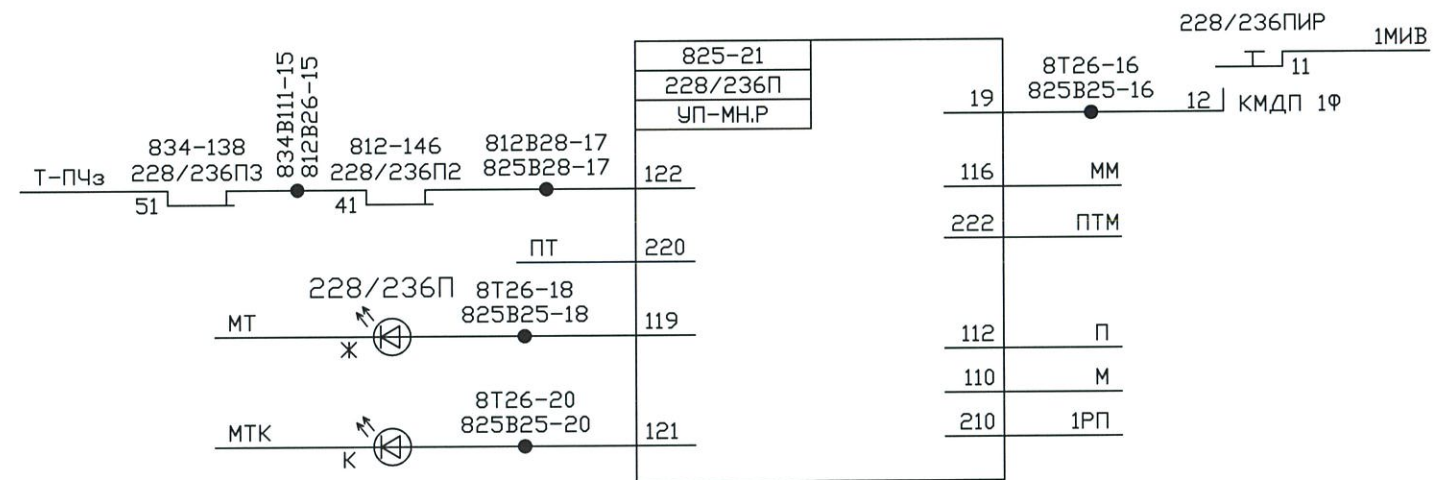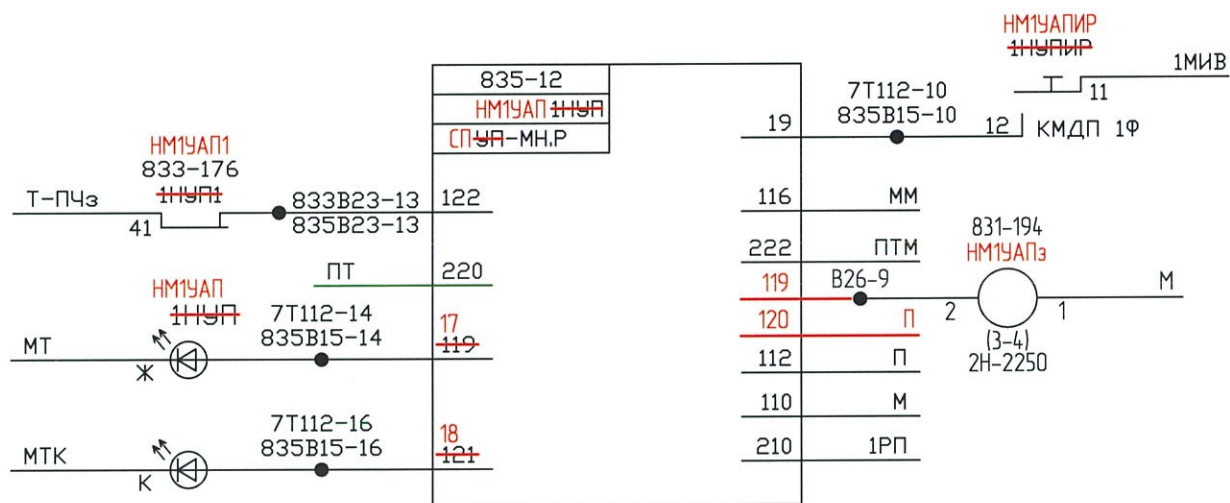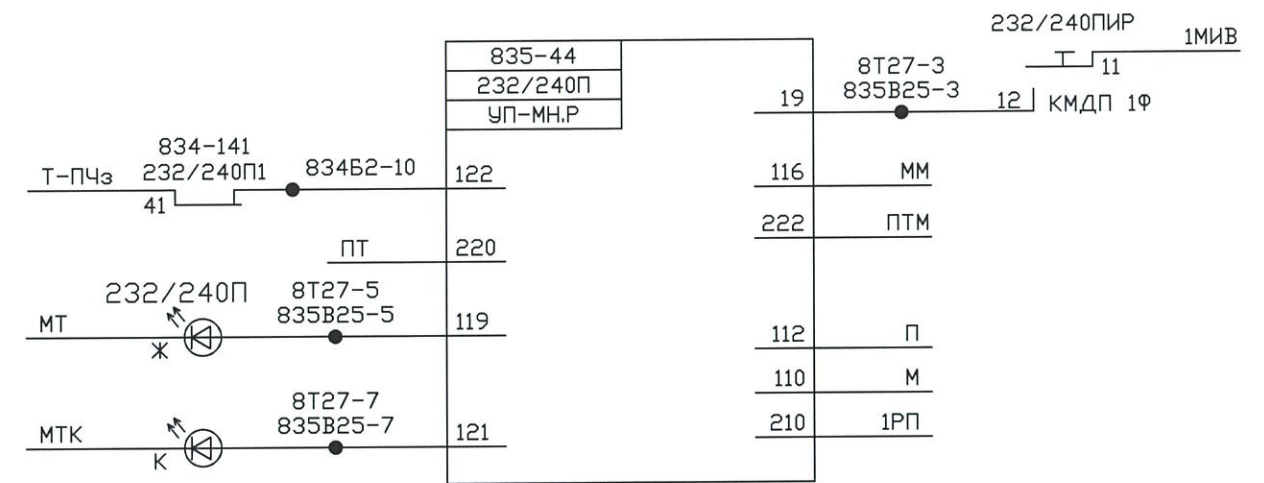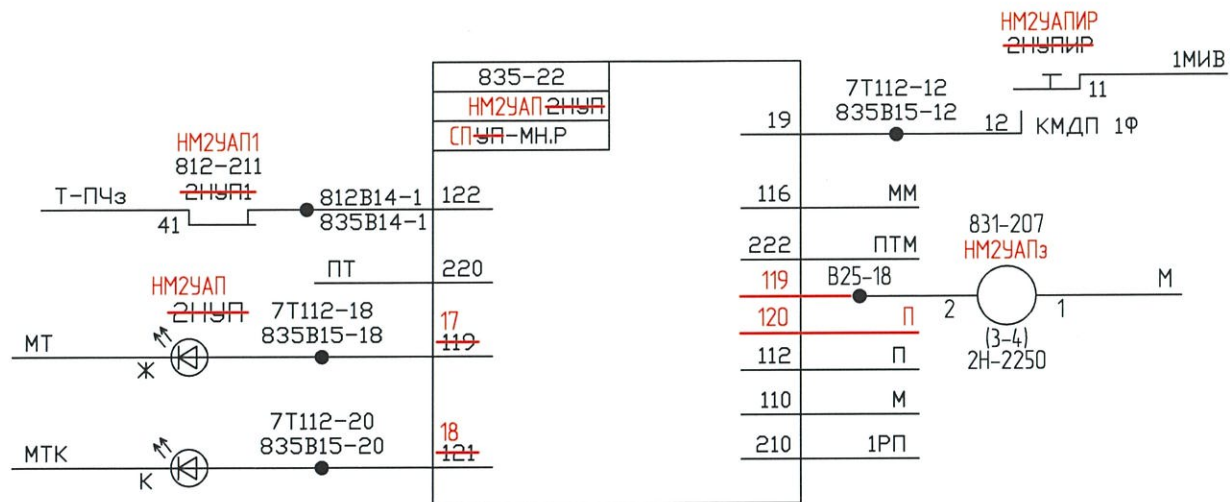

ст. Находка-Восточная

Взамен листа 7 инв. № 25-06-7524-09-АТД1 (Изм.1)

Изм.	Кол.уч.	Лист	№ док.	Подп.	Дата

21-06-0315-07-АТД3