

Взам. инв. №	
Подп. и дата	
Инв. № подл.	







Лист	Наименование РЦ
2	1ЧП
3	2ЧП
4	224СП
5	226СП
6	1АГП
7	226/228СП
8	228СП
9	228/236П
10	230СП
11	230/238П
12	232СП
13	234СП
14	236СП
15	238СП
16	2ЧП НМ2УАП
17	232/240П
18	240СП
19	1ЧП НМ1УАП
20	2-44СП
21	4-42СП
22	42/236П
23	14ТП
24-27	Схема контроля жил кабеля
28	200СП (перспектива)
29	1ЧП (демонтаж)
30	2ЧП (демонтаж)

Условное обозначение


— изменения по титулу "3-я очередь углепогрузочного комплекса в порту Восточный.
Железнодорожная инфраструктура для обеспечения эксплуатации внутриплощадочных
железнодорожных путей".

Примечания



1. Листы 1-4 выдаются взамен листов 1, 16, 19, 26 инв. № 25-06-7524-10-АТД1.
2. Остальные листы без изменений и в данном проекте не выдаются.

						21-06-0315-09-АТД3					
						3-я очередь углепогрузочного комплекса в порту Восточный Железнодорожная инфраструктура для обеспечения эксплуатации внутриплощадочных железнодорожных путей					
Изм.	Кол.уч.	Лист	№ док.	Подп.	Дата						
Разраб		Любомская			19.04.24	Устройства СЦБ. Станция Находка-Восточная. Примыкание парка приема "Новый"			Стадия	Лист	Листов
Провер		Ищук			19.04.24				Р	1	4
Авт. разд		Ялобенко			19.04.24						
Гл. спец		Терентьев А.Г.			19.04.24	Схема рельсовых цепей			АО "Дальзипротранс"		
Н. контр		Фозт			19.04.24						
Нач. отд		Прохоренко			19.04.24						

Инд. № подл.	Подп. и дата	Взам. инд. №

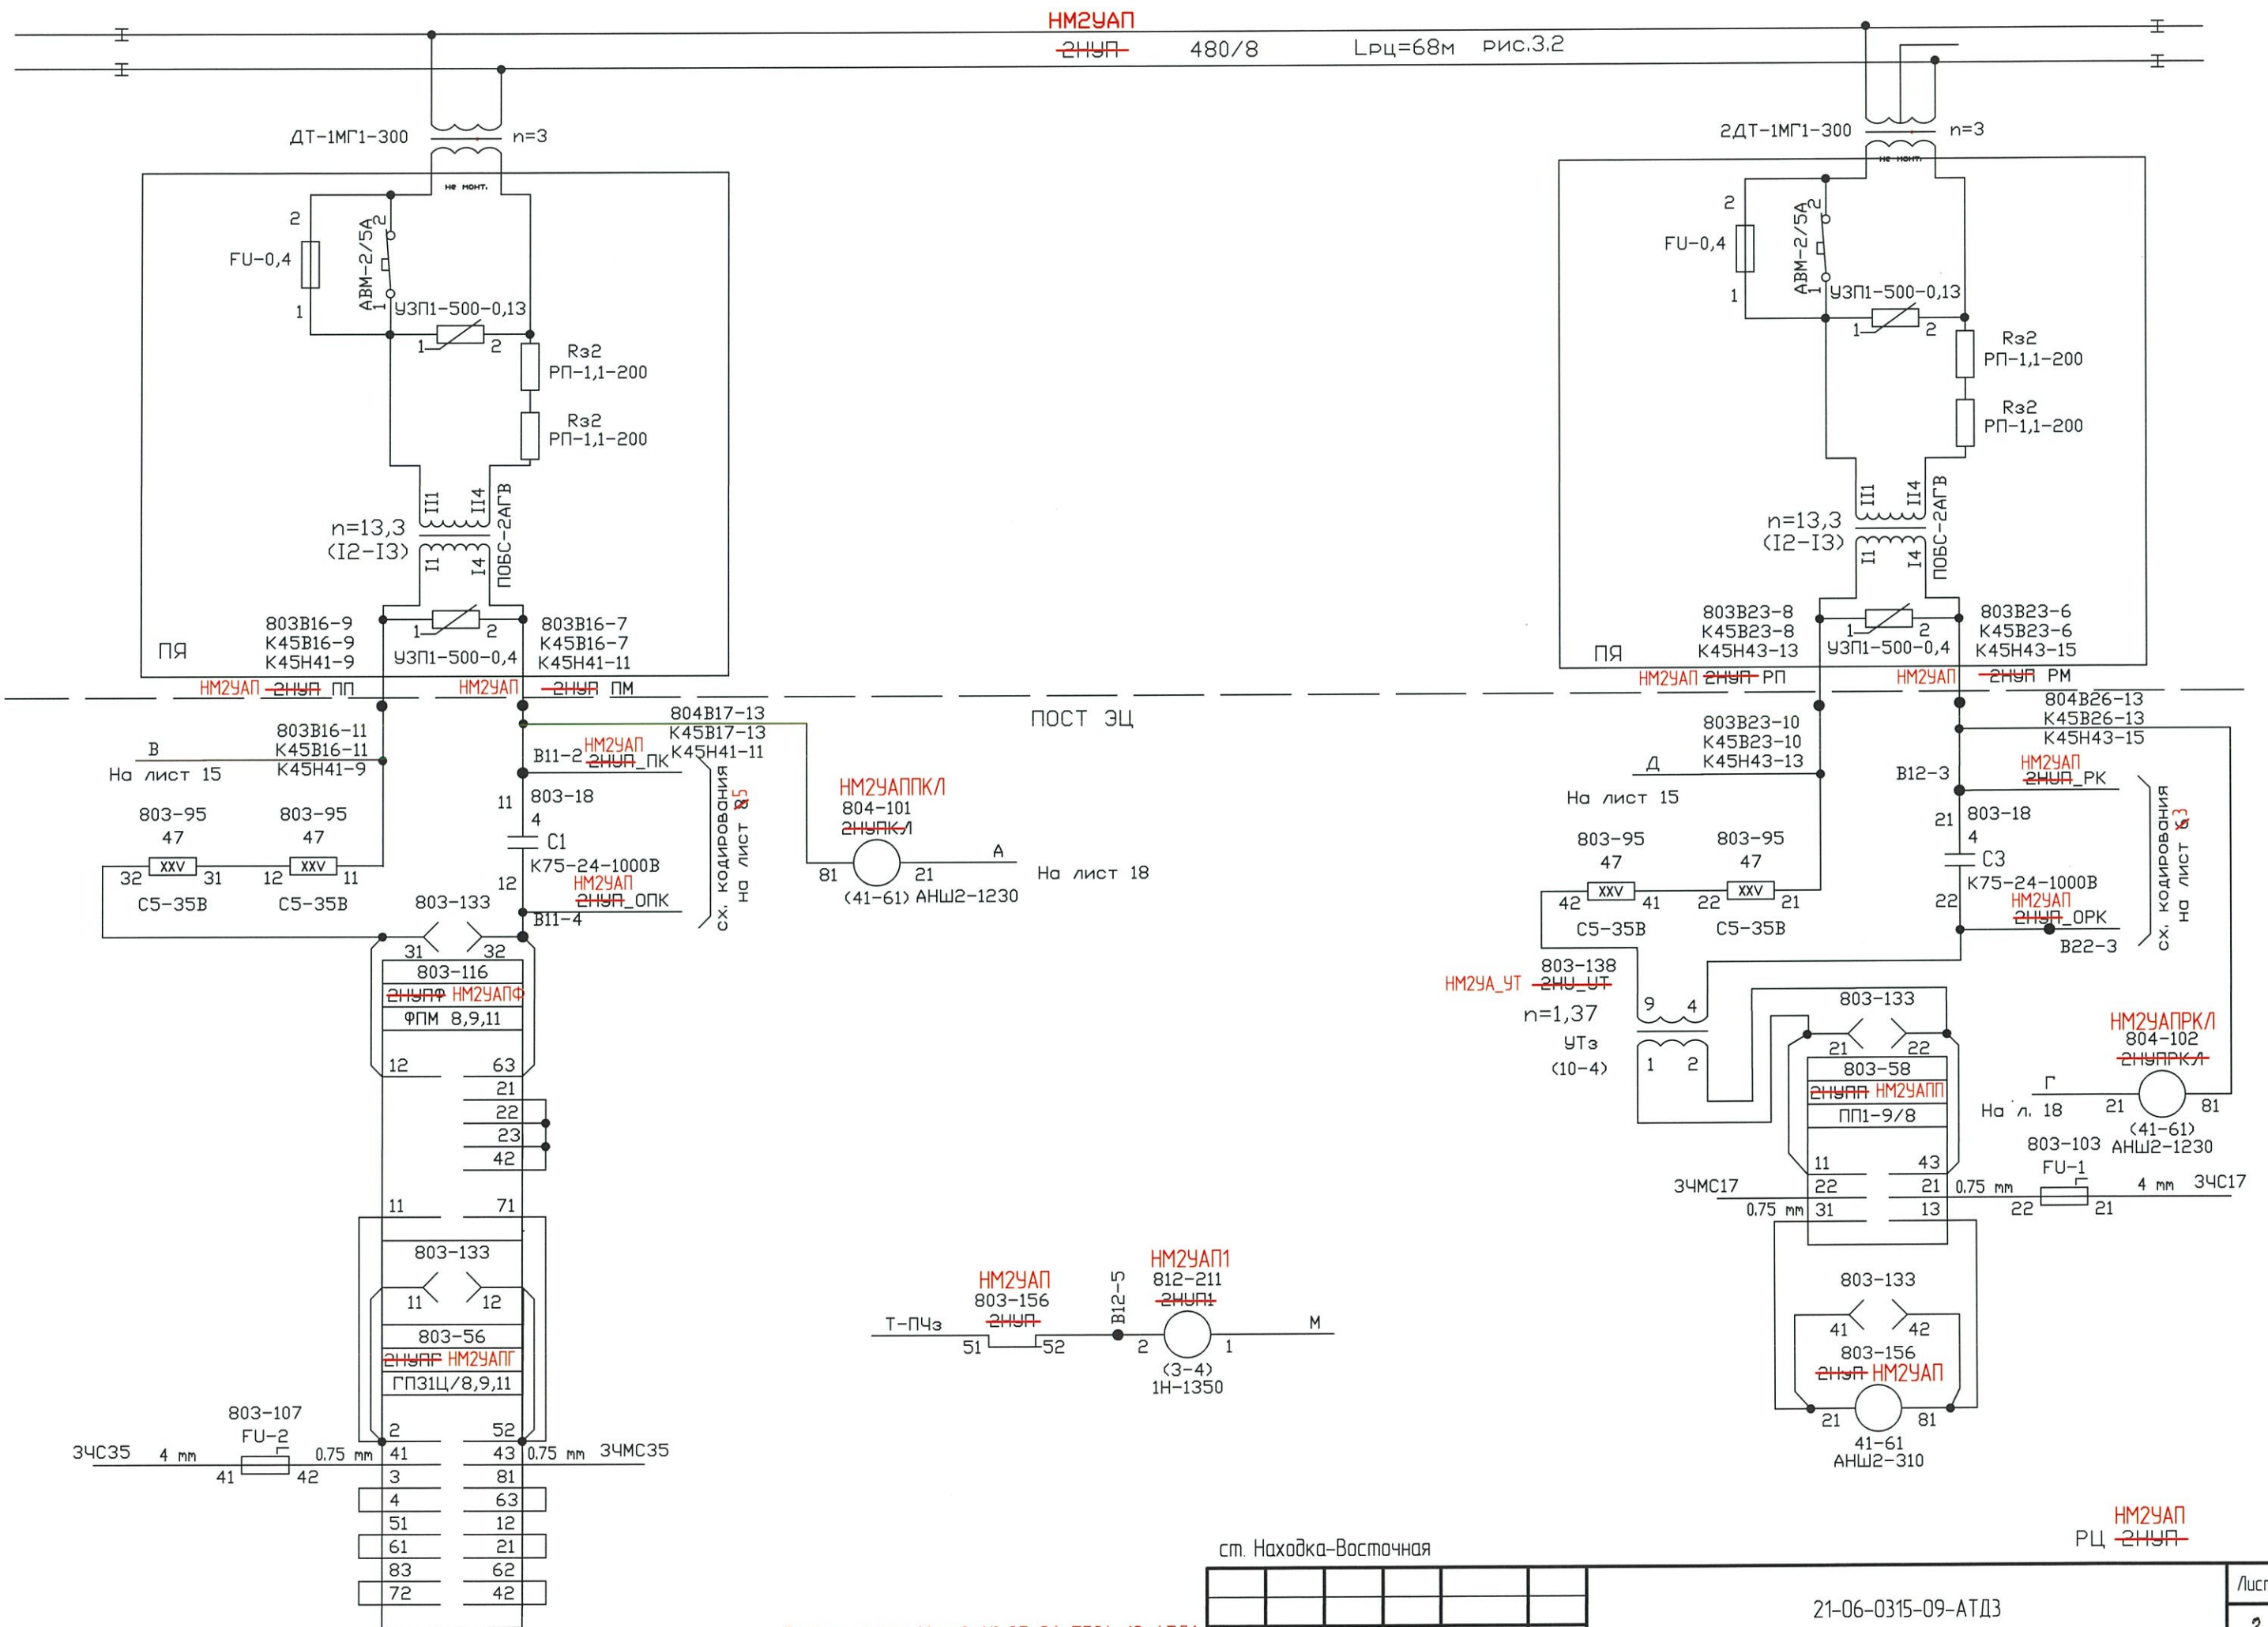

Взам. инв. №	
Подп. и дата	
Инв. № подл.	

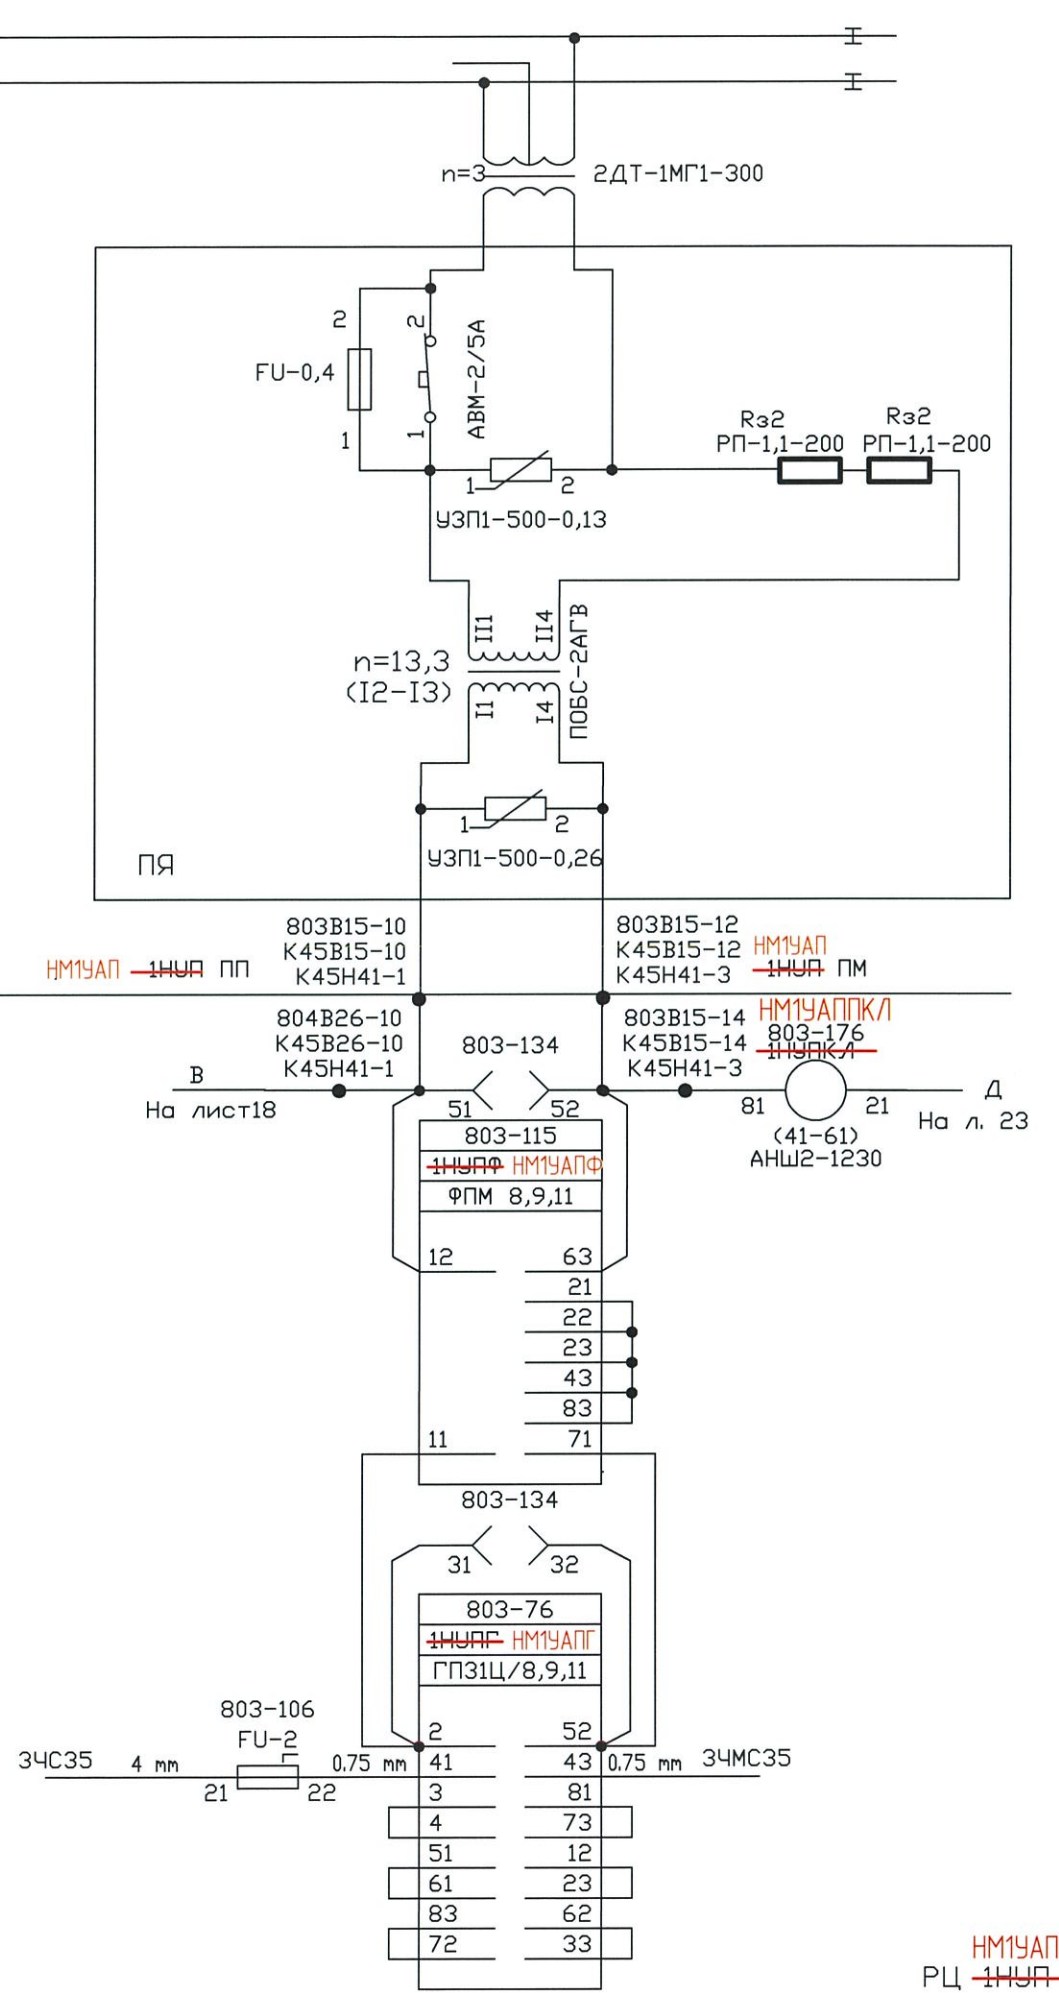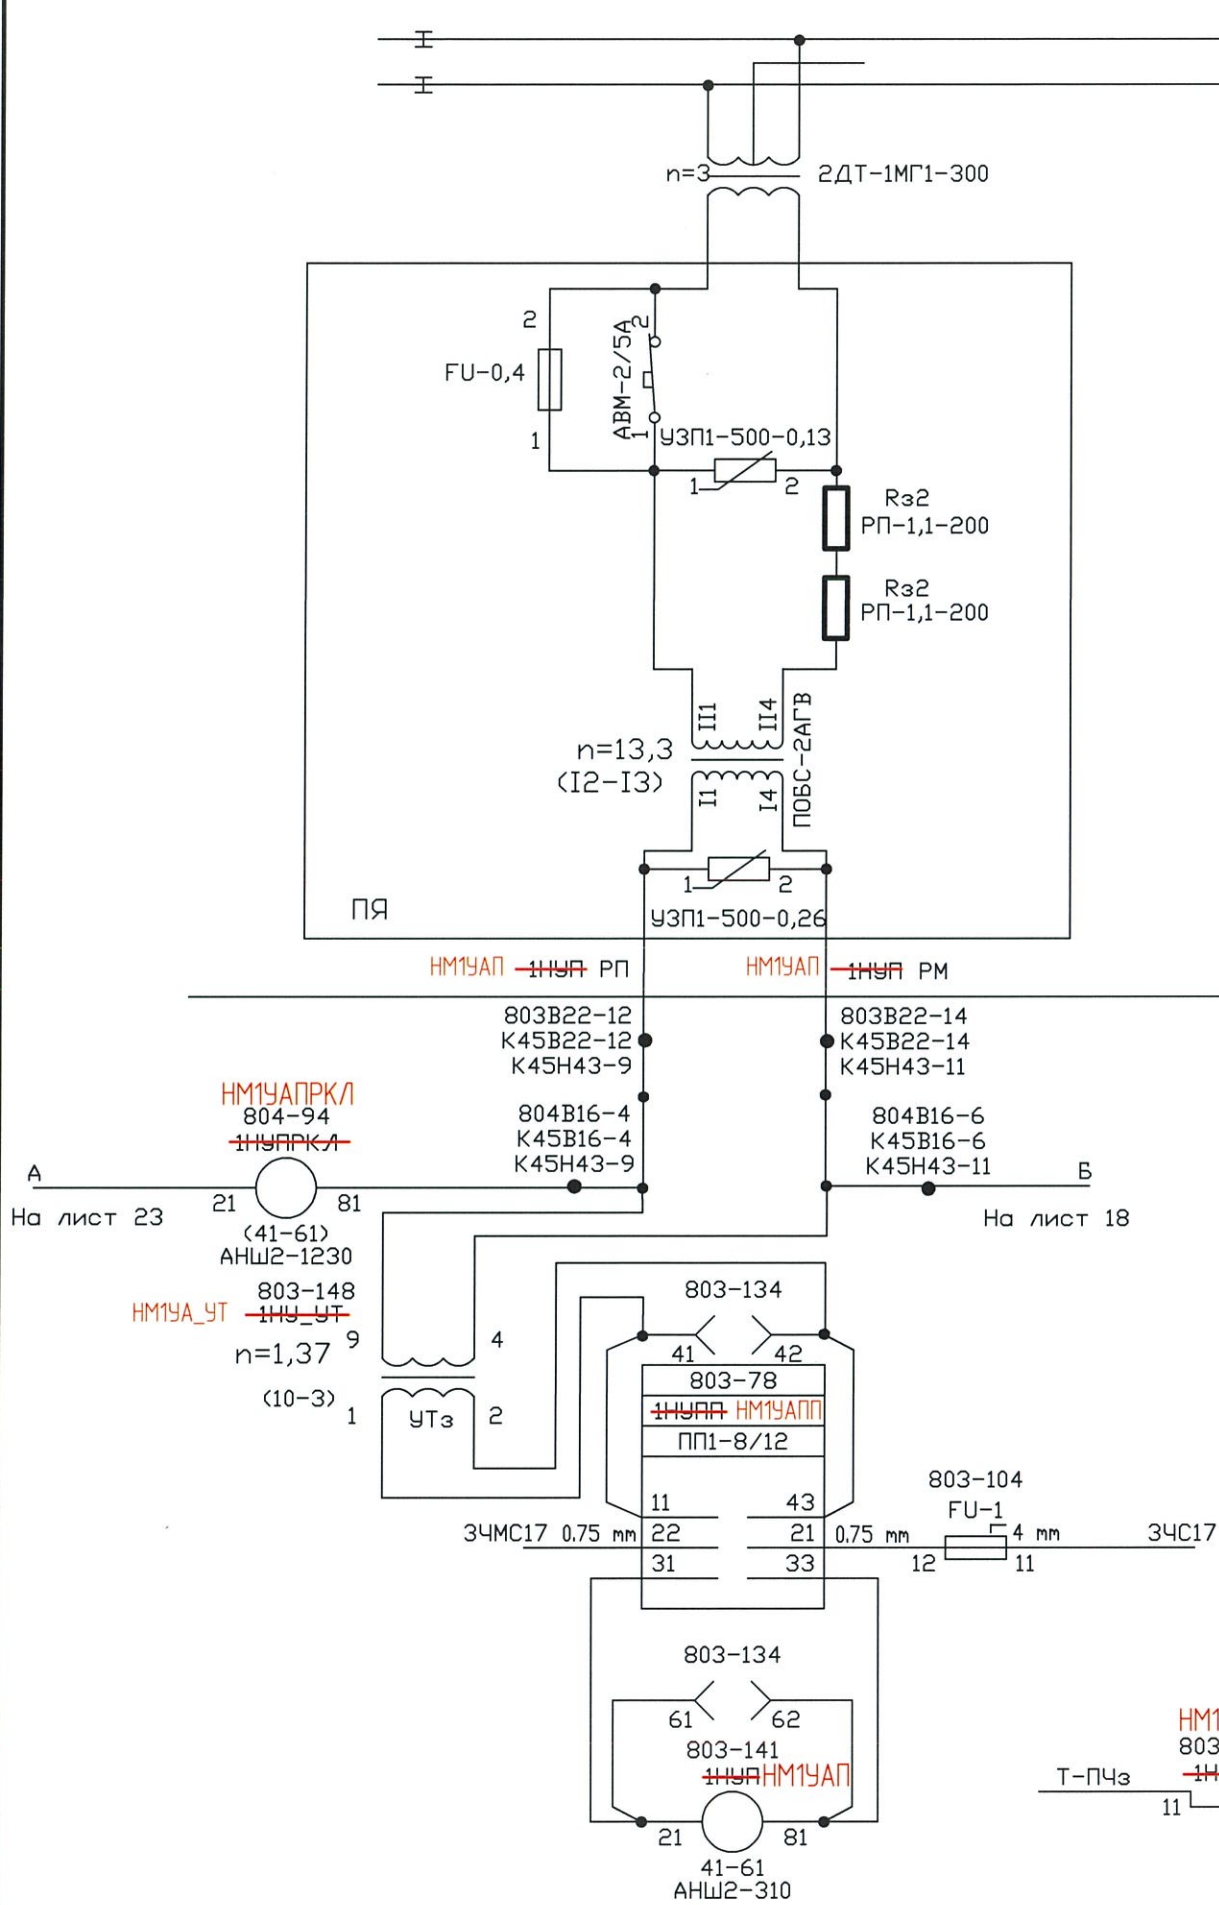

ст. Находка-Восточная

Изм.	Кол.уч.	Лист	№ док.	Подп.	Дата

21-06-0315-09-АТД3

Лист
3

Взамен листа 19 инв. № 25-06-7524-10-АТД1 (Изм.1)

