


ДО СВЕТОФОРА
ЧМ2АГ

24АП
НА ПУТЬ 14АП

14АП
НА ПУТЬ 14АП

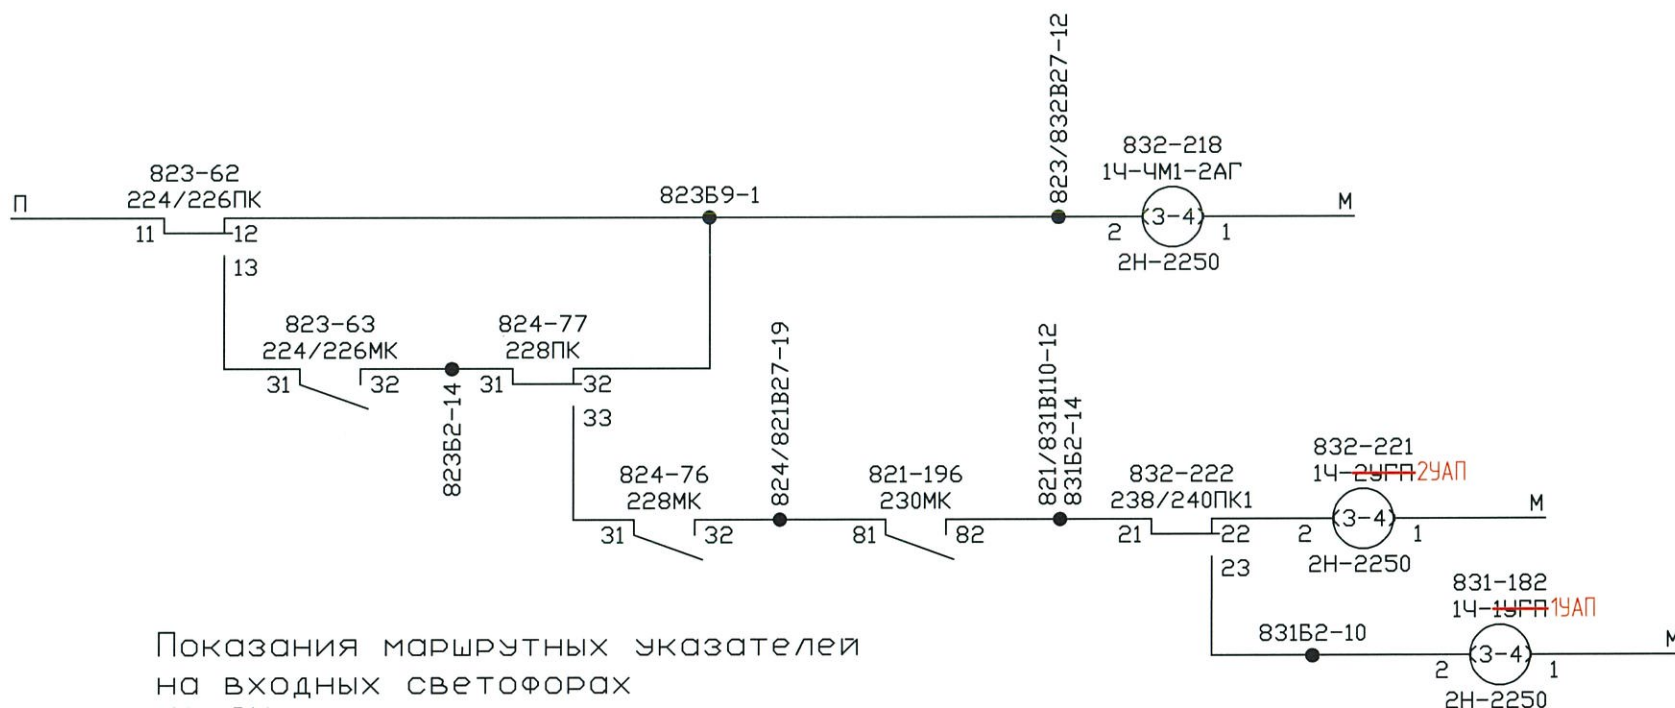

ДО СВЕТОФОРА
ЧМ2АГ, НА ПУТЬ 1АГП

24АП
НА ПУТЬ 14АП

14АП
НА ПУТЬ 14АП

Показания маршрутных указателей
на входных светофорах
14, 24

Направление движения	Показание МУ лицевая сторона
Прием до св. ЧМ2АГ (для 24), на путь 1АГП (для 14,24)	
Прием на путь 14АП	/
Прием на путь 24АП	—

Условное обозначение



— изменения по титулу "3-я очередь углепогрузочного комплекса в порту Восточный.
Железнодорожная инфраструктура для обеспечения эксплуатации внутриплощадочных
железнодорожных путей".

Примечания



- Листы 1-3 выдаются взамен листов 2, 5, 7 инв. № 25-06-7524-23-АТД1.
- Остальные листы без изменений и в данном проекте не выдаются.

						21-06-0315-11-АТД3		
						3-я очередь углепогрузочного комплекса в порту Восточный. Железнодорожная инфраструктура для обеспечения эксплуатации внутриплощадочных железнодорожных путей		
Изм.	Кол.уч.	Лист	№ док.	Подп.	Дата	Устройства СЦБ Станция Находка-Восточная. Примыкание парка приема "Новый"	Стадия	Лист
Разраб.	Ищук				19.04.24		Р	1
Провер.	Любамская				19.04.24			3
Авт. разд.	Яловенко				19.04.24			
Т.л. спец.	Терентьев А.Г.				19.04.24			
Н. контр.	Фогт				19.04.24	Схема включения маршрутных указателей	АО "Дальзипротранс"	
Нач. отд.	Прохоренко				19.04.24			

Взамен листа 2 инв. № 25-06-7524-23-АТД1

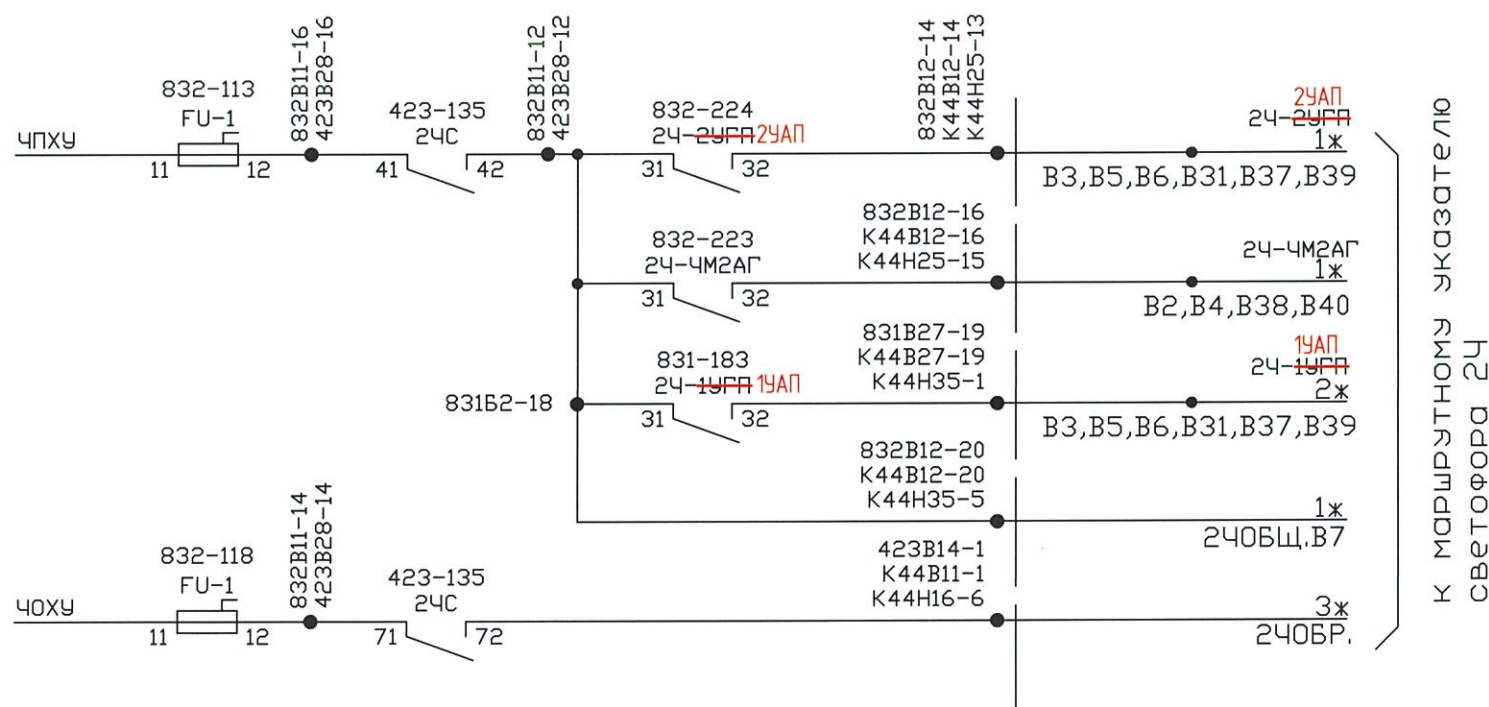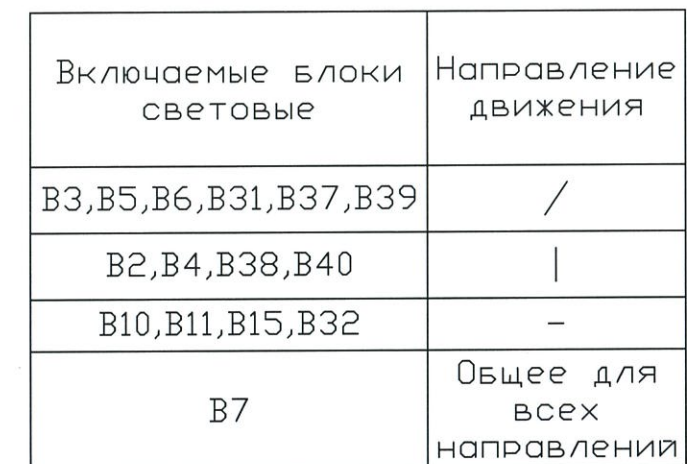

Лист
2

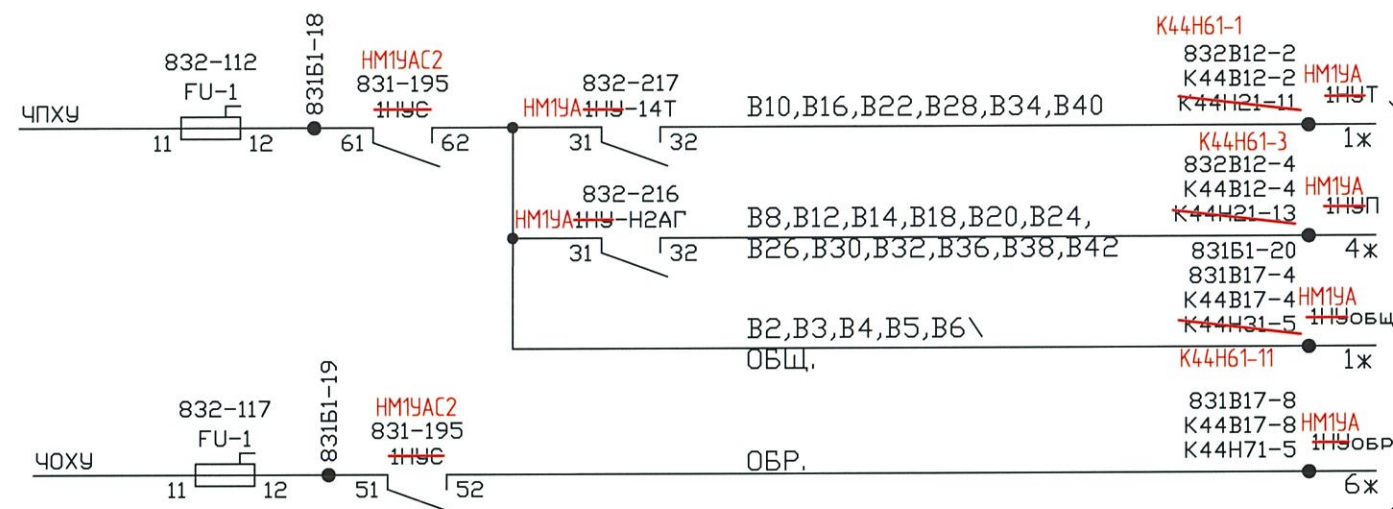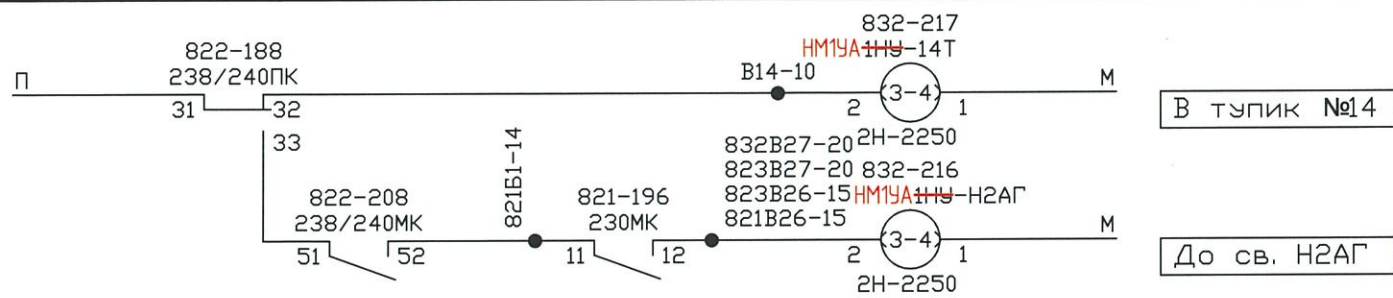

У МАРШРУТНОМУ
УКАЗАТЕЛЮ
СВЕТОФОРУ

Направление движения	Показание МУ лицевая сторона
Передача Прием в тупик №14	Т
Передача до светофора Н2АГ	П

Включаемые блоки световые	Направление движения
В10,В16,В22,В28,В34, В40	Т
В8,В12,В14,В18,В20,В 24,В26,В30,В32,В36, В38,В42	П
В2,В3,В4,В5,В6	Общее для всех направлений

Инд. № подл.	Взам. инд. №
Подп. и дата	

Взамен листа 7 инд. № 25-06-7524-23-АТД1

ст. Находка-Восточная

Изм.	Кол.уч.	Лист	№ док.	Подп.	Дата

21-06-0315-11-АТД3

Лист
3

Формат А3