




Взам. инв. №	
Подп. и дата	
Инв. № подл.	

В СХЕМЫ РЕЛЬСОВЫХ ЦЕПЕЙ
На лист 7-15

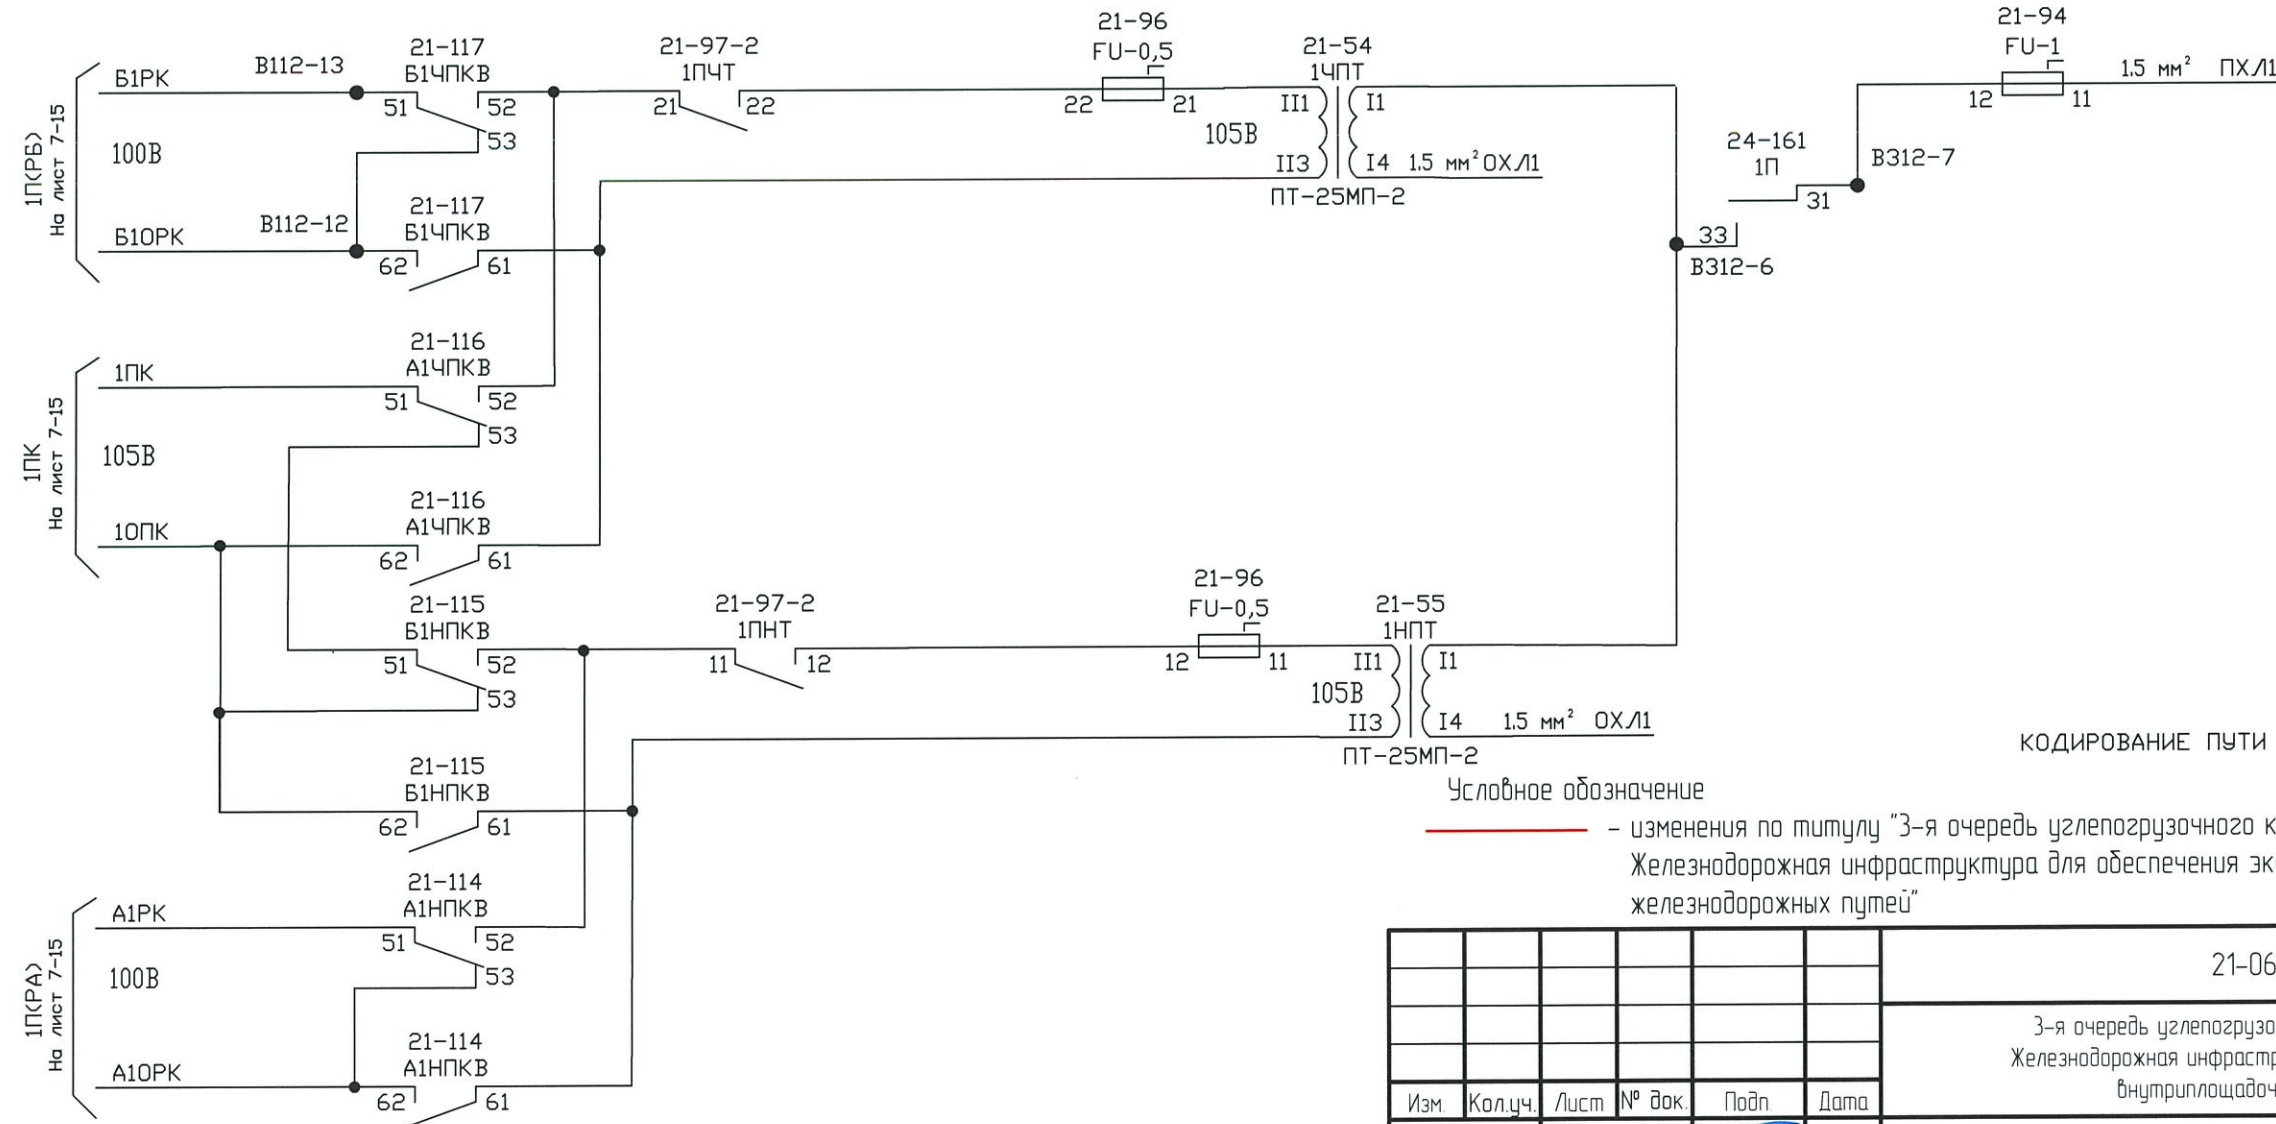

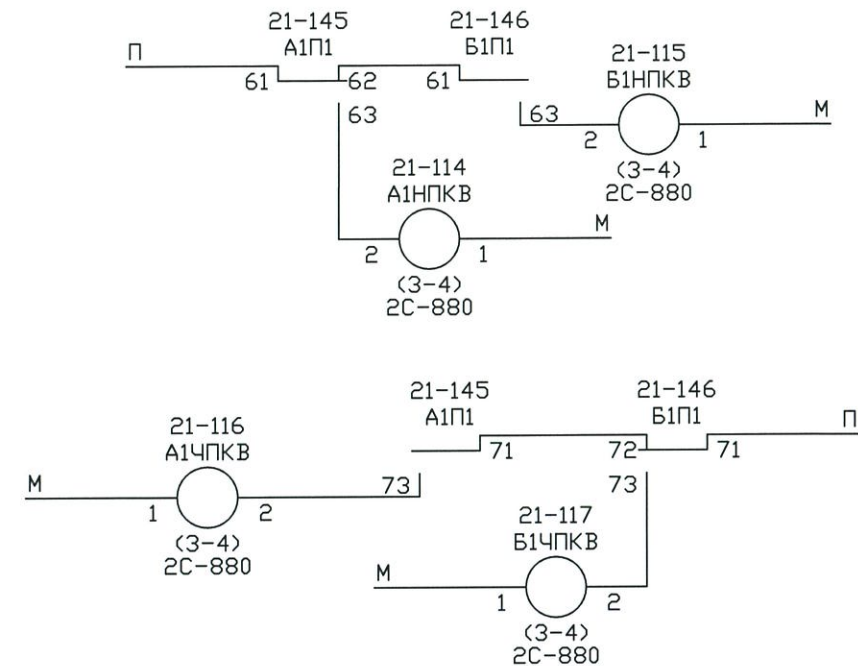

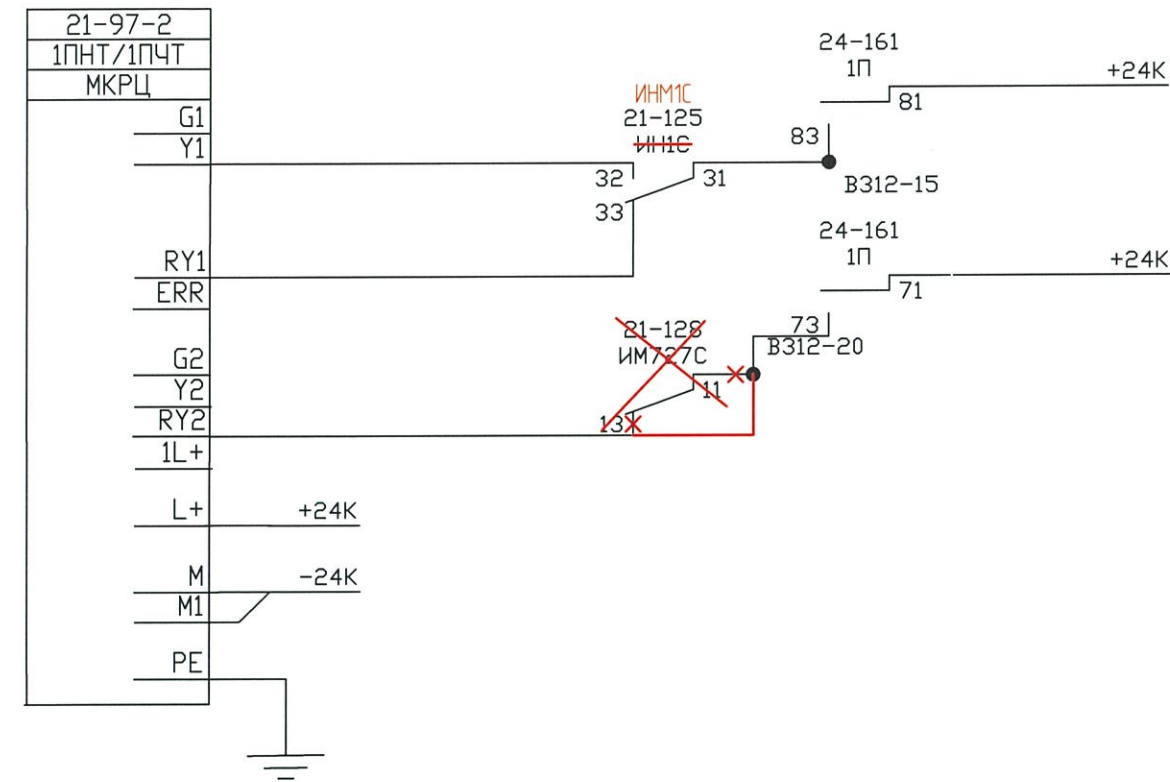



КОДИРОВАНИЕ ПУТИ 1П В ОБОИХ НАПРАВЛЕНИЯХ



Условное обозначение
— изменения по титулу "3-я очередь углепозрузочного комплекса в порту Восточный.
Железнодорожная инфраструктура для обеспечения эксплуатации внутриплощадочных
железнодорожных путей"

Примечания
1. Листы 1-14 выдаются взамен листов 1-14 инв. № 25-06-6460-08-АТДЗ-А.


Взамен листа 1 инв. № 25-06-6460-08-АТДЗ-А (Изм.1)

						21-06-0314-07-АТД2			
						3-я очередь углепозрузочного комплекса в порту Восточный Железнодорожная инфраструктура для обеспечения эксплуатации внутриплощадочных железнодорожных путей			
Изм.	Кол.уч.	Лист	№ док.	Подп.	Дата	Устройства СЦБ Станция Находка-Восточная Парк приема "Новый"	Стадия	Лист	Листов
Разраб		Ищук			19.04.24		Р	1	14
Провер		Ялобенко			19.04.24				
Авт разд		Ялобенко			19.04.24				
Гл спец		Терентьев А			19.04.24				
Н контр		Фогт			19.04.24	Схема кодирования путей	АО "Дальзипротранс"		
Нач отд		Прохоренко			19.04.24				

Взам. инв. №	
Подп. и дата	
Инв. № подл.	

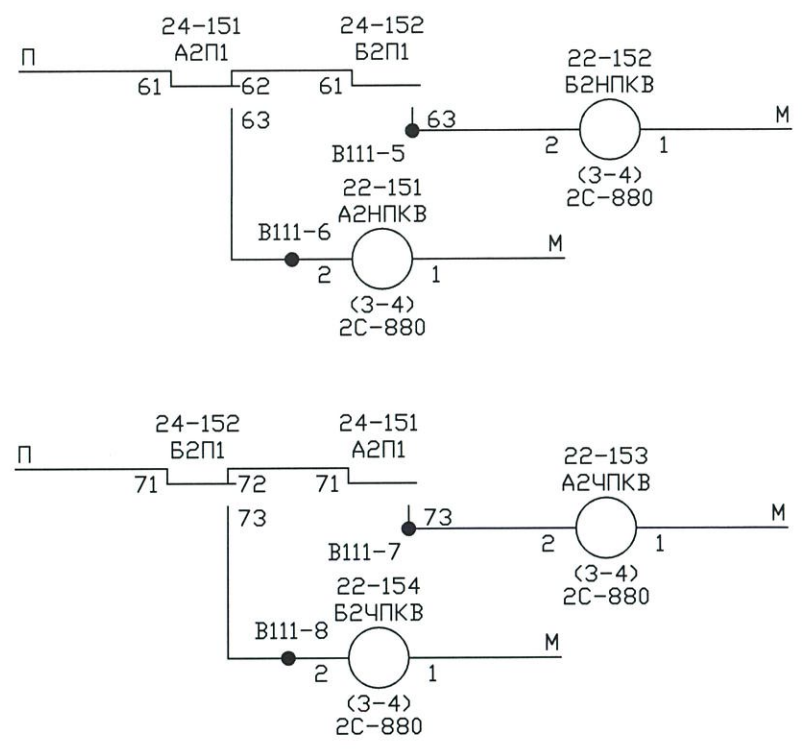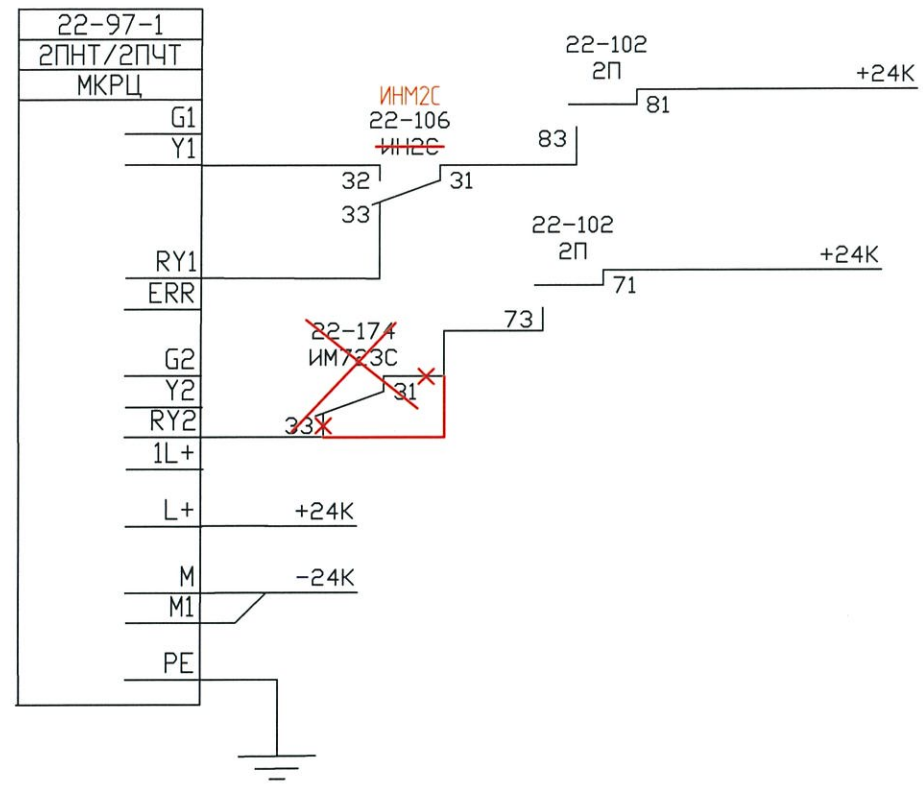

В СХЕМУ РЕ/ЬСОВОЙ ЦЕПИ 2П
На лист 7-16

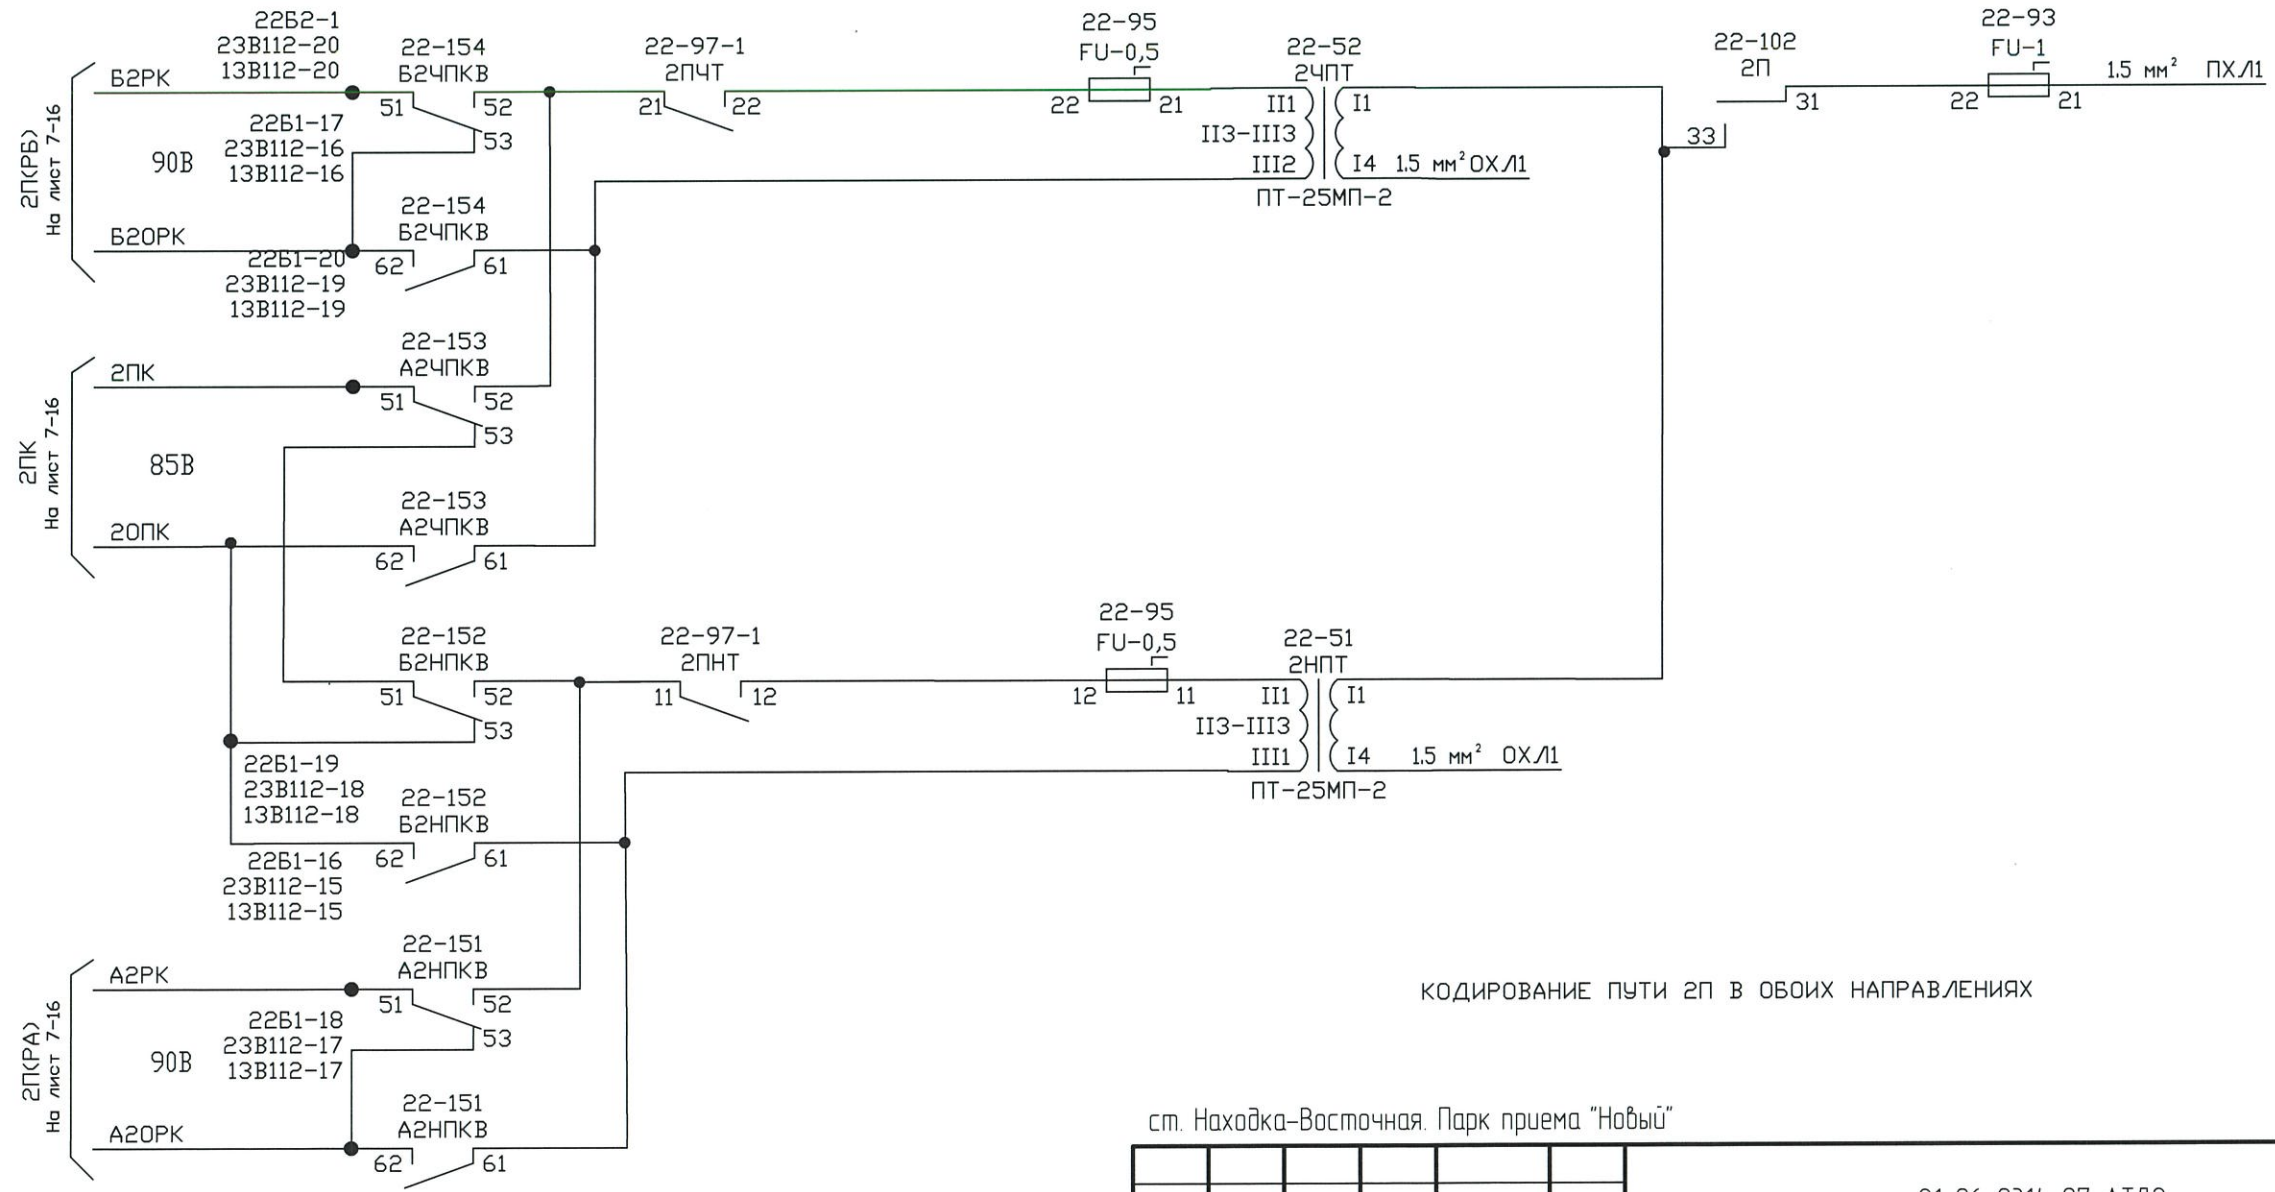



КОДИРОВАНИЕ ПУТИ 2П В ОБОИХ НАПРАВЛЕНИЯХ

ст. Находка-Восточная. Парк приема "Новый"


Взамен листа 2 инв. № 25-06-6460-08-АТД3-А (Изм.1)

Изм.	Кол.уч.	Лист	№ док.	Подп.	Дата	21-06-0314-07-АТД2	Лист
							2

Инд № подл	Подп и дата	Взам инб №

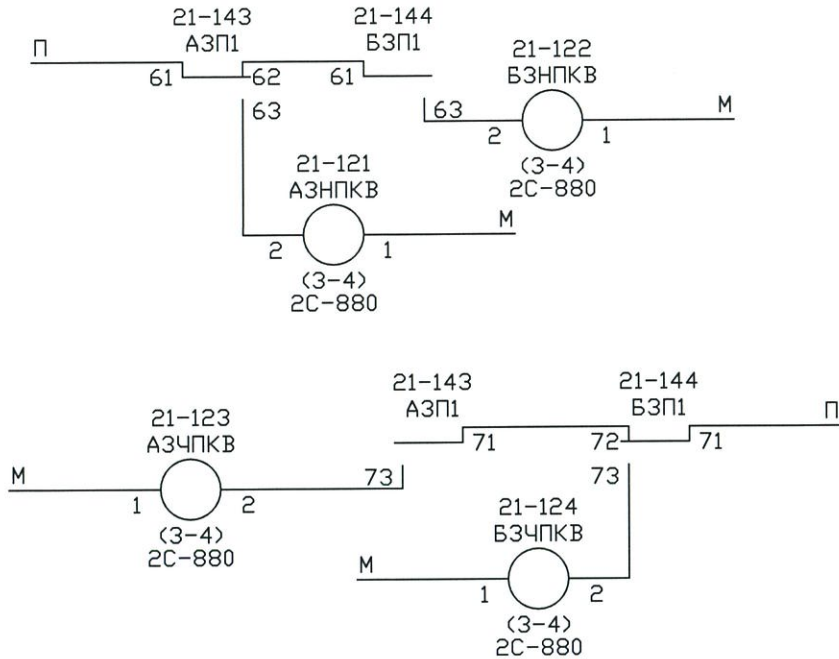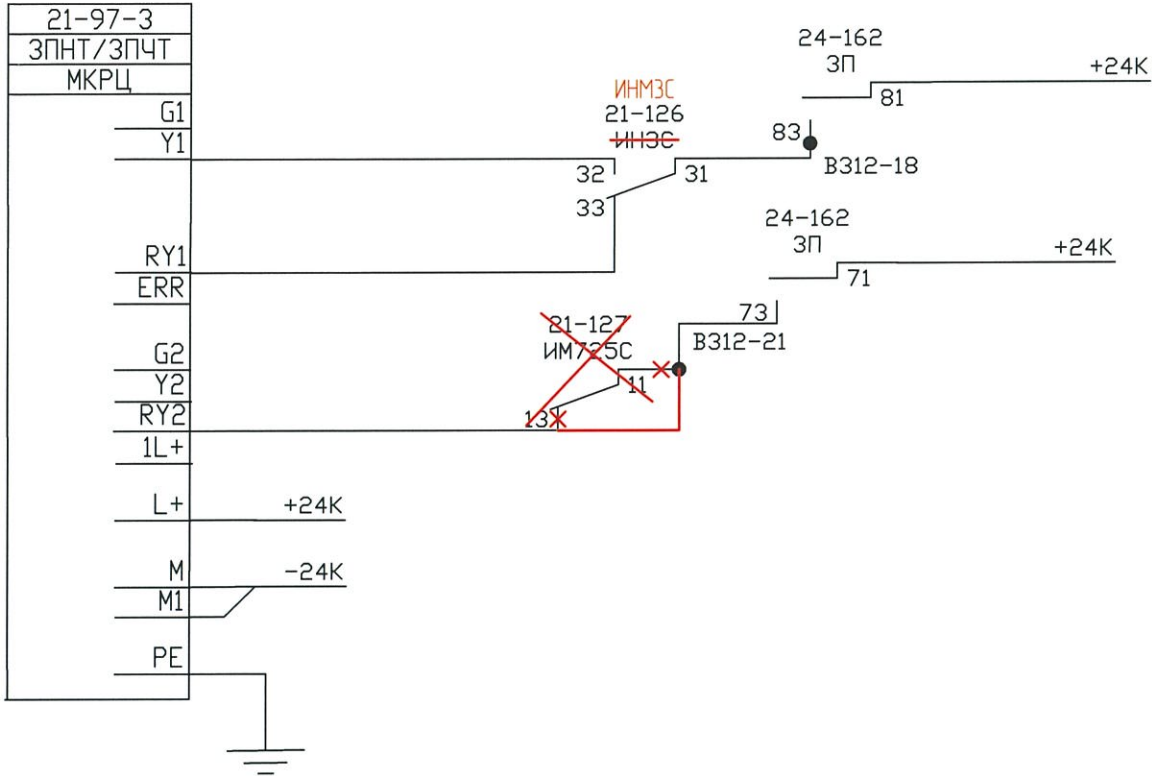


В СХЕМЫ РЕЛЬСОВЫХ ЦЕПЕЙ
На лист 7-17

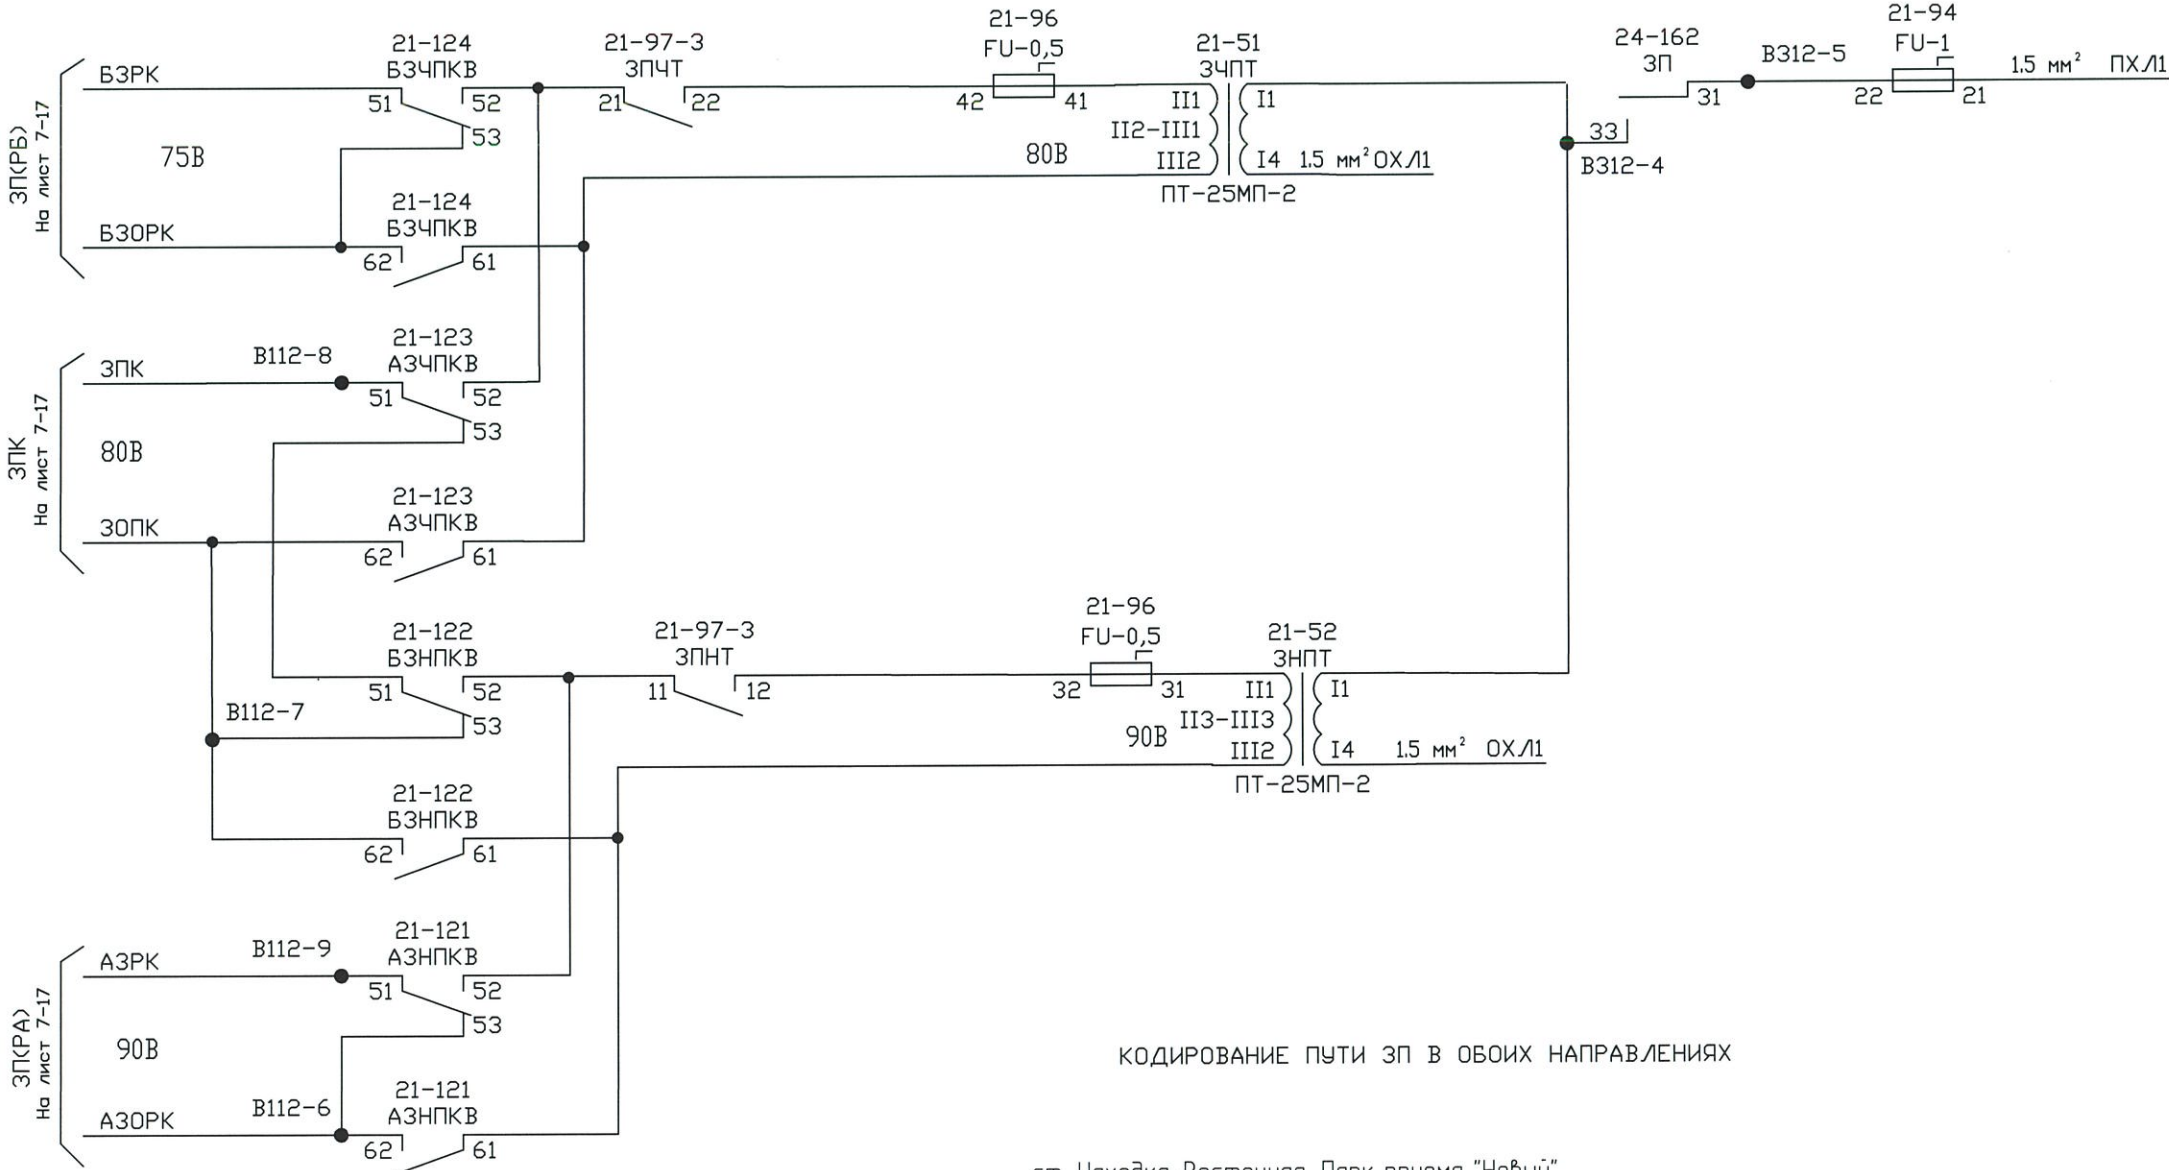

ст. Находка-Восточная. Парк приема "Новый"

Взамен листа 3 инб № 25-06-6460-08-АТД3-А (Изм 1)


Изм	Кол.уч.	Лист	№ док.	Подп	Дата	21-06-0314-07-АТД2	Лист
							3

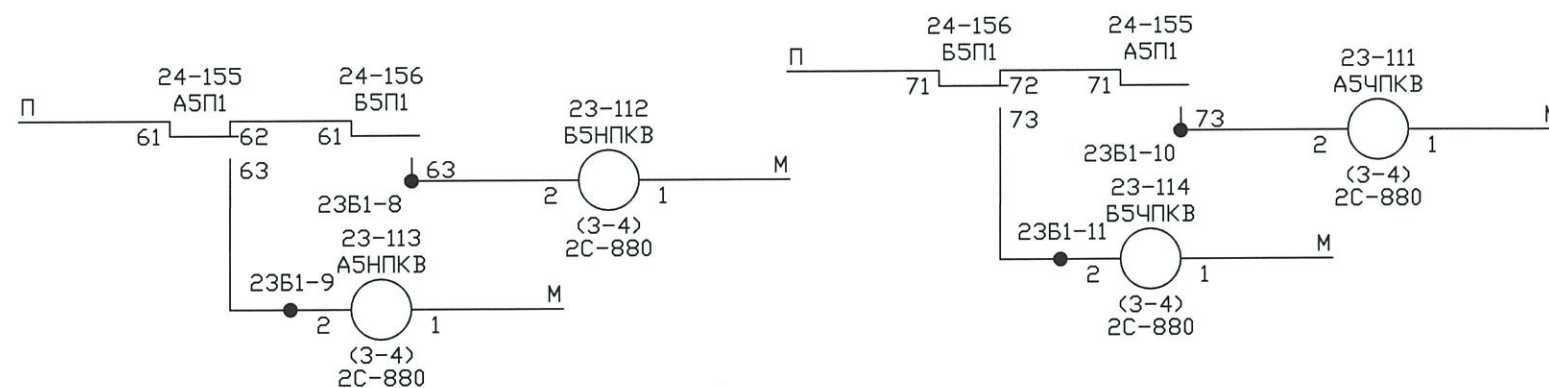


Изм.	Кол.уч.	Лист	№ док.	Подп.	Дата
------	---------	------	--------	-------	------

Лист
5

Взам инв №	
Подп и дата	
Инв № подл	

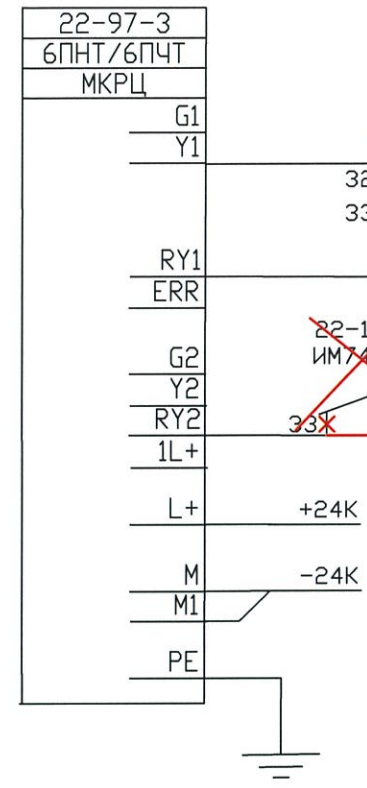

В СХЕМУ РЕЛЬСОВОЙ ЦЕПИ 6П
На лист 7-20

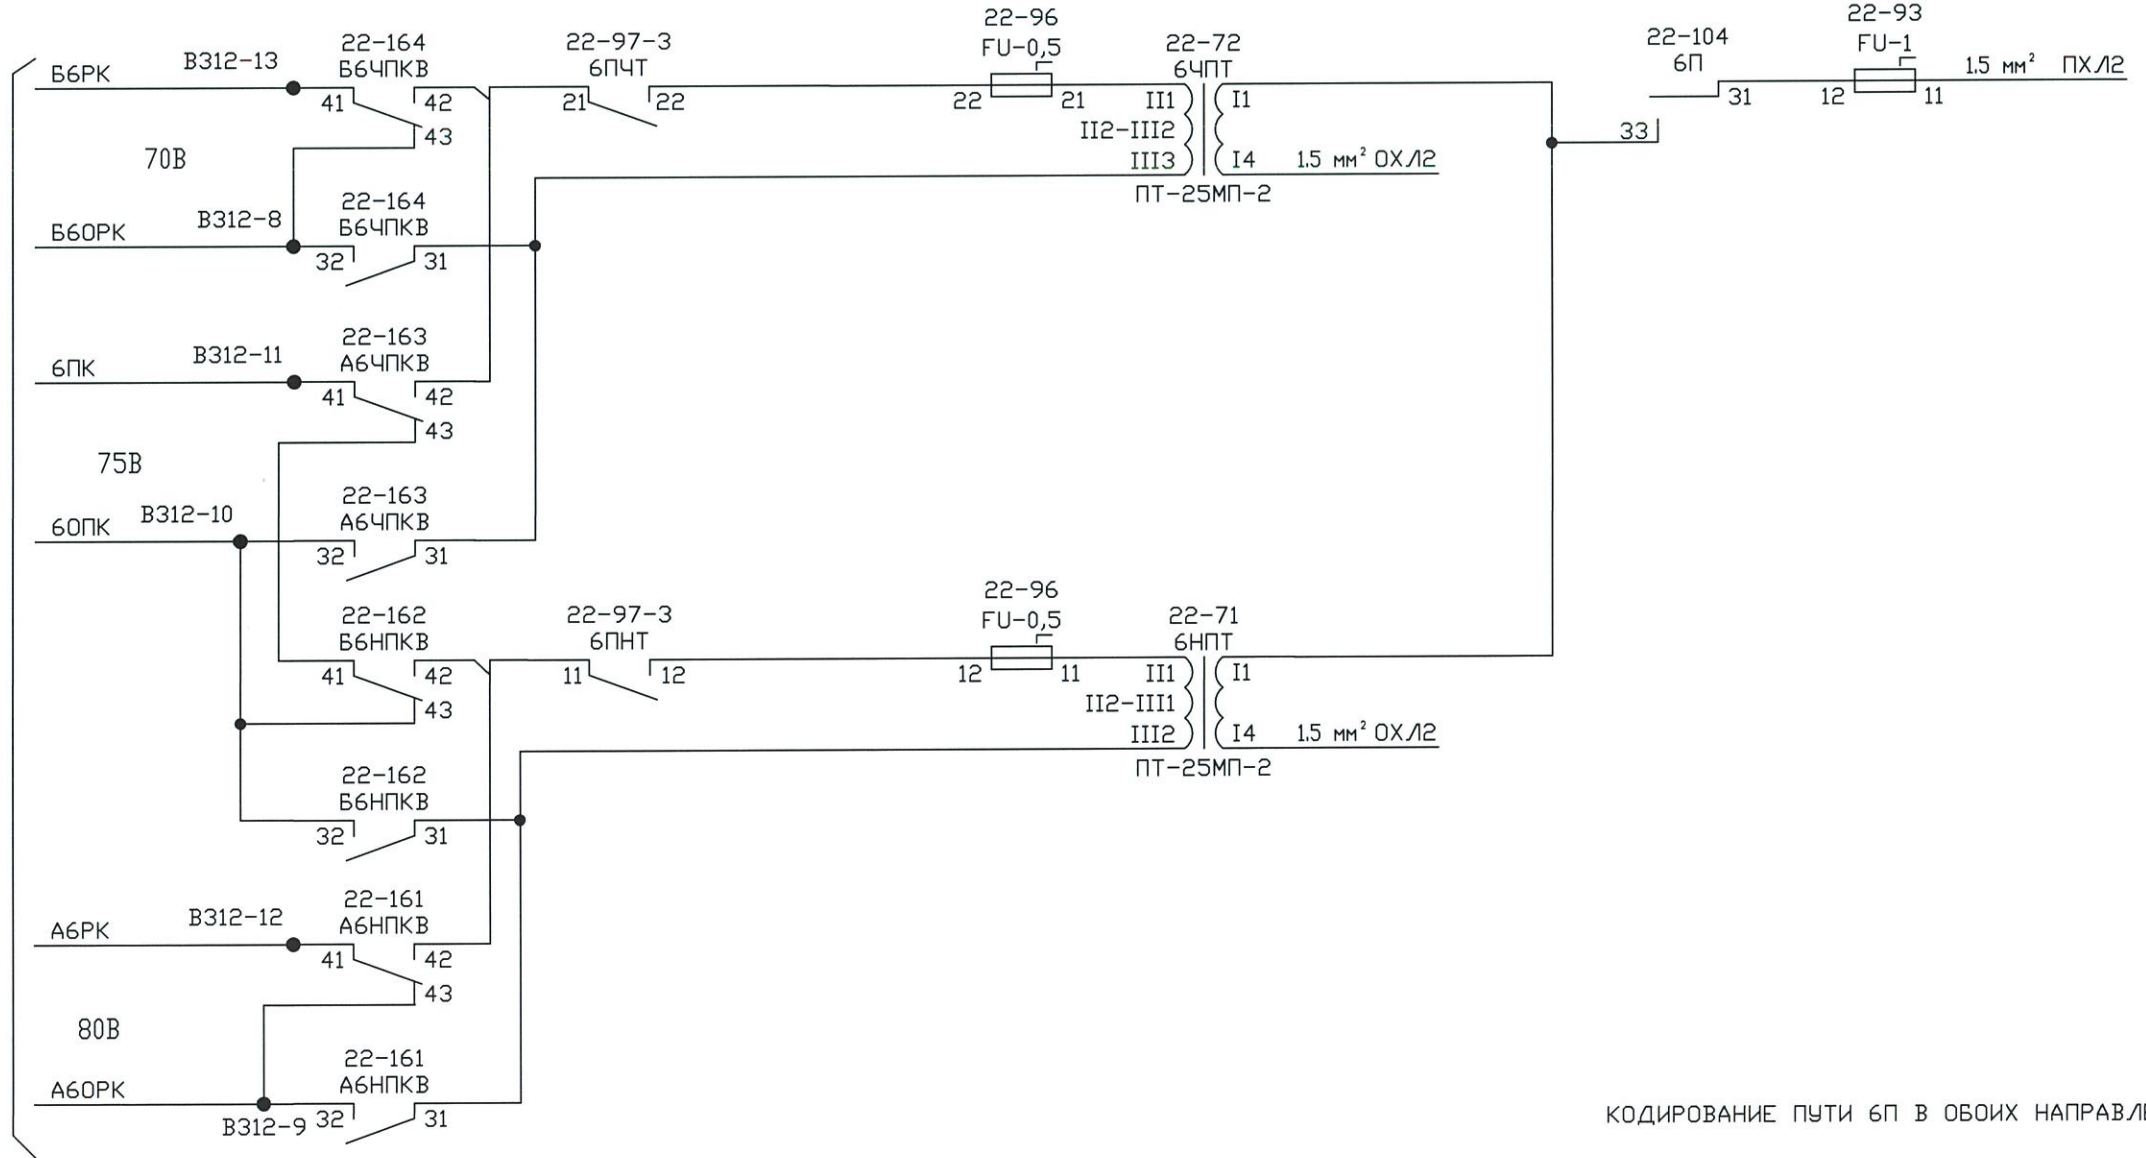

КОДИРОВАНИЕ ПУТИ 6П В ОБОИХ НАПРАВЛЕНИЯХ


ст. Находка-Восточная. Парк приема "Новый"

Взамен листа 6 инв. № 25-06-6460-08-АТД3-А (Изм 1)

Изм.	Кол.уч.	Лист	№ док.	Подп.	Дата

21-06-0314-07-АТД2

Взам инв №	
Подп и дата	
Инв № подл	

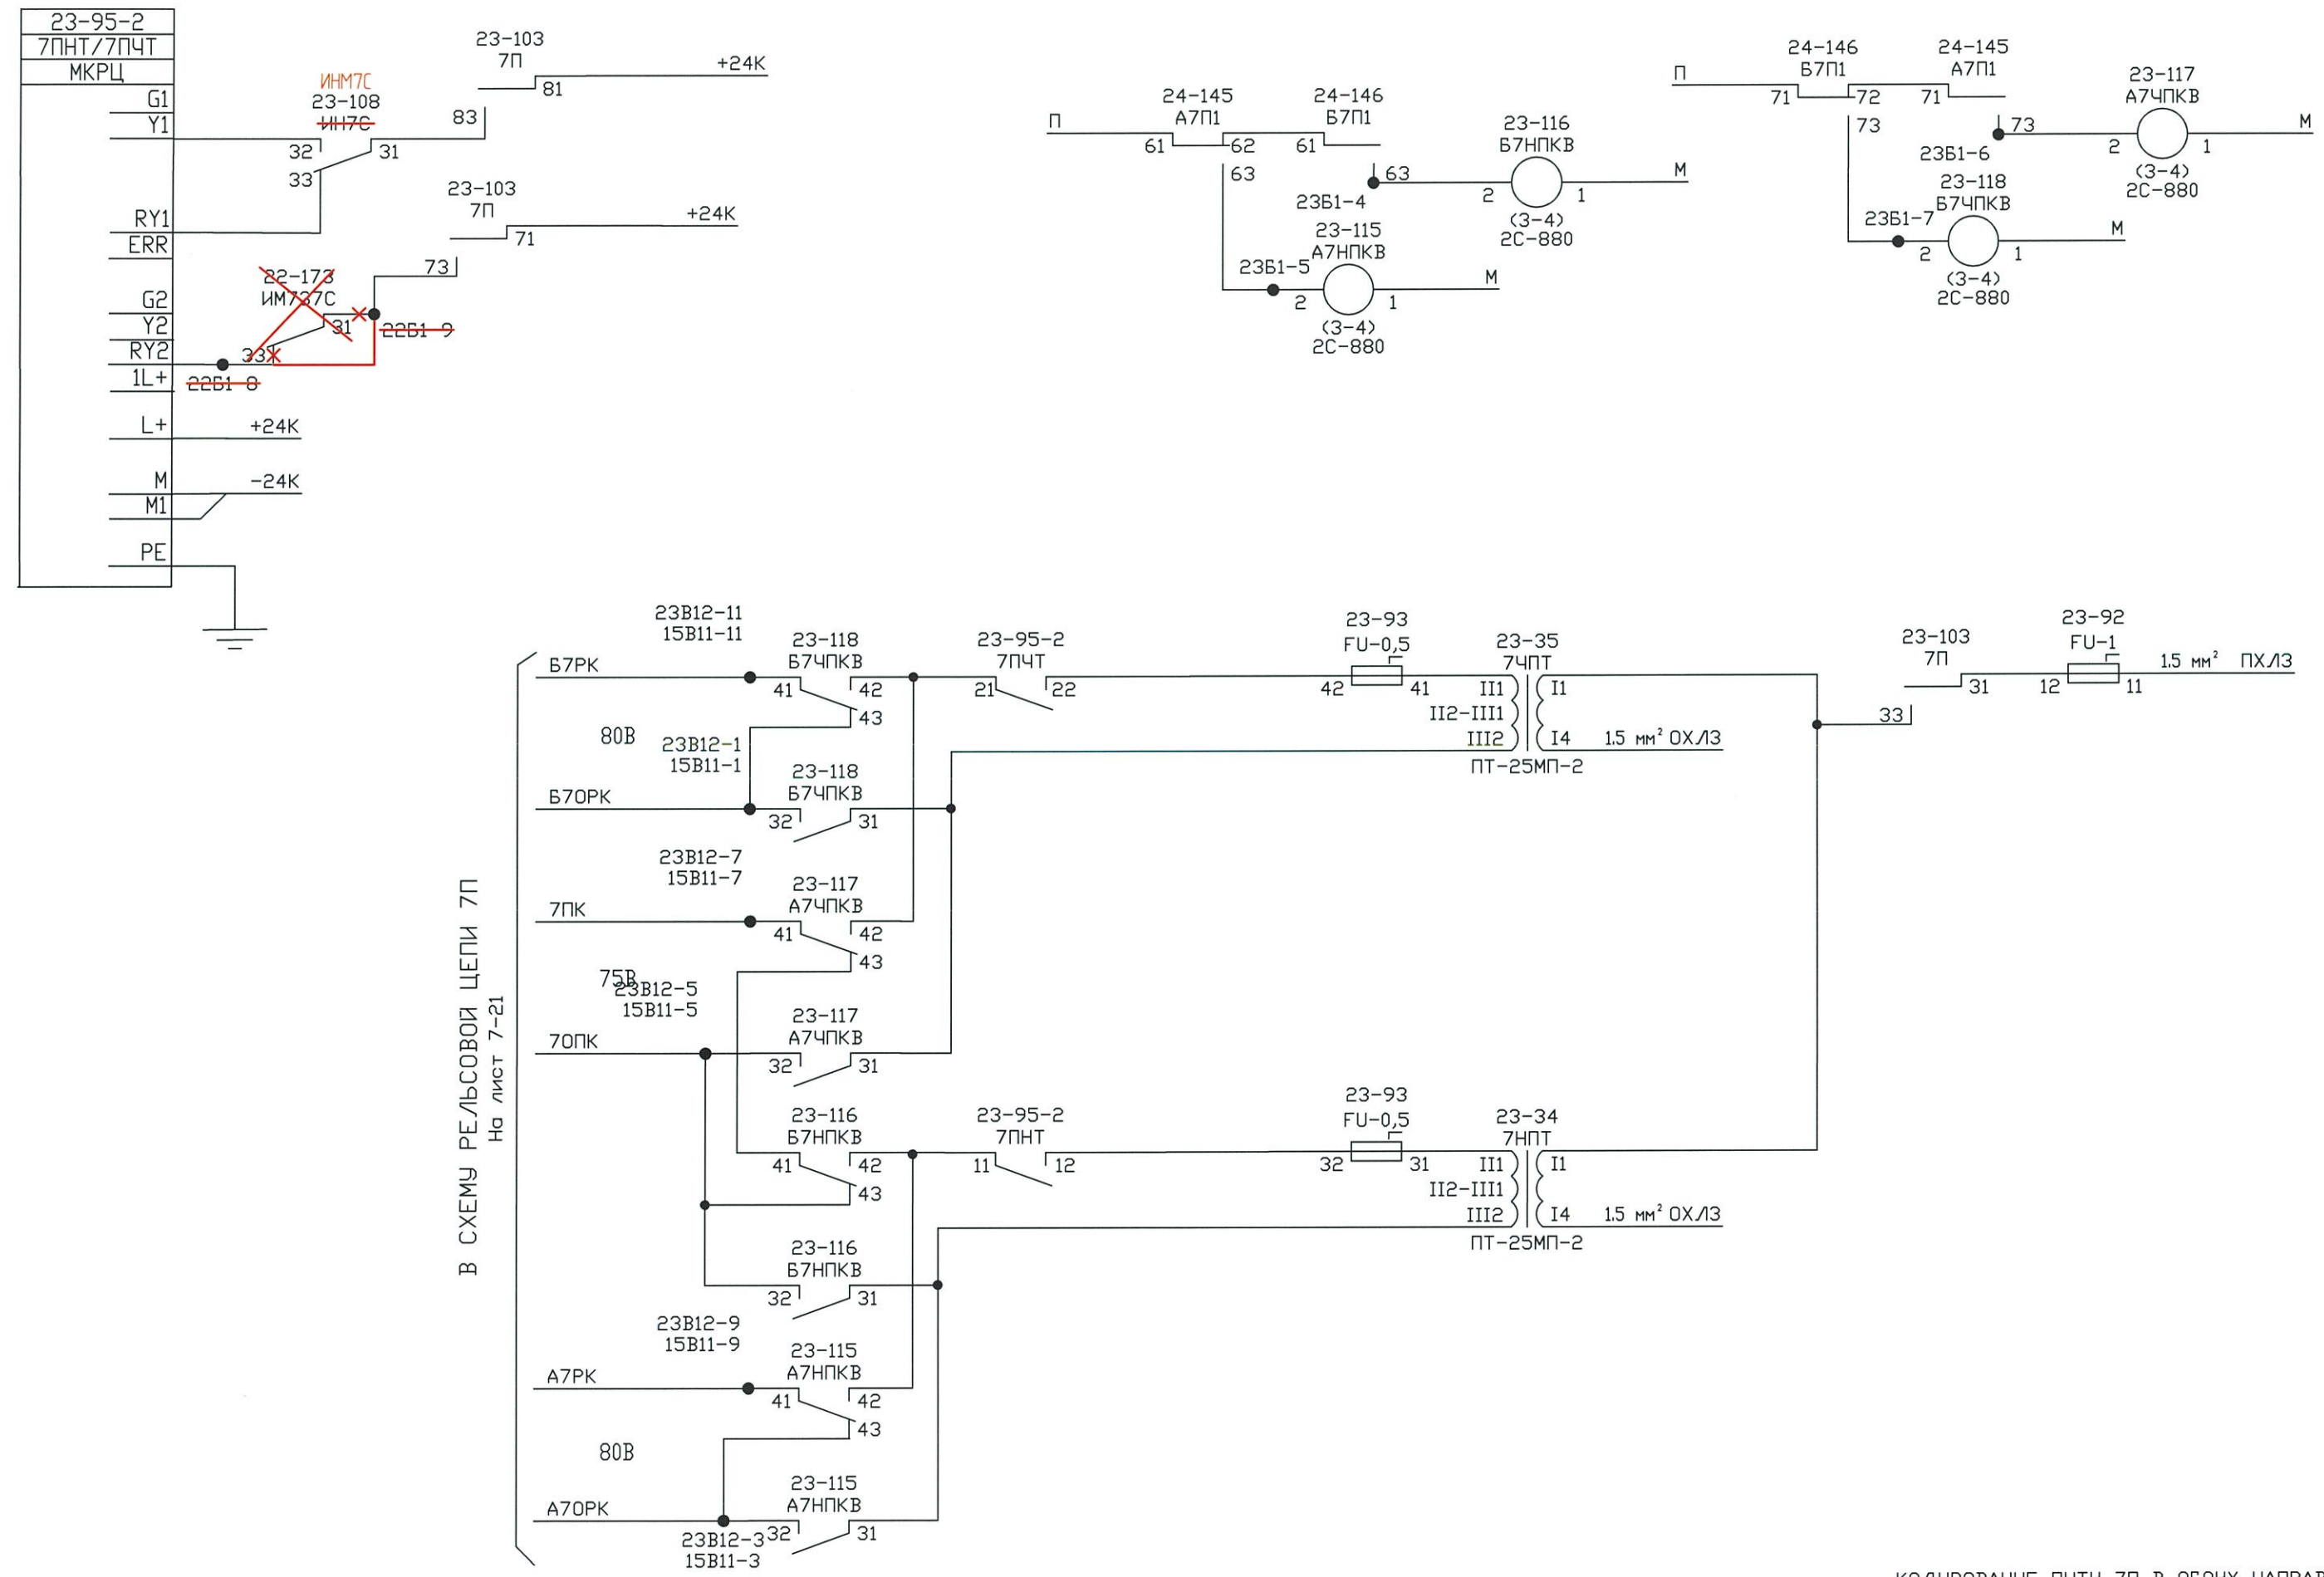


ст. Находка-Восточная. Парк приема "Новый"

Взамен листа 7 инв. № 25-06-6460-08-АТД3-А (Изм.1)

Изм	Кол.уч.	Лист	№ док.	Подп.	Дата




21-06-0314-07-АТД2

Взам инв №	
Подп. и дата	
Инв № подл	

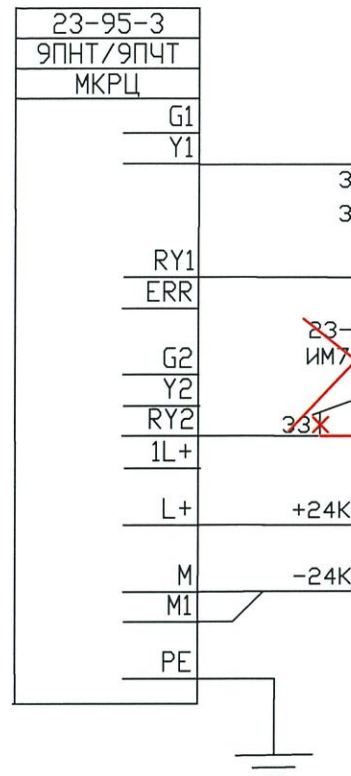

В СХЕМУ РЕЛЬСОВОЙ ЦЕПИ 9П

На лист 7-23

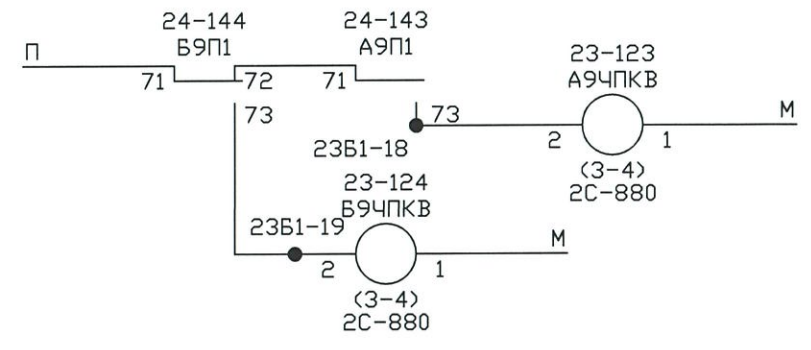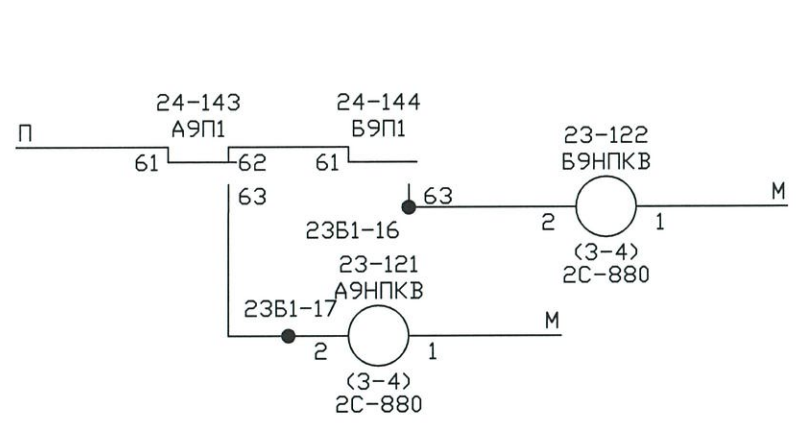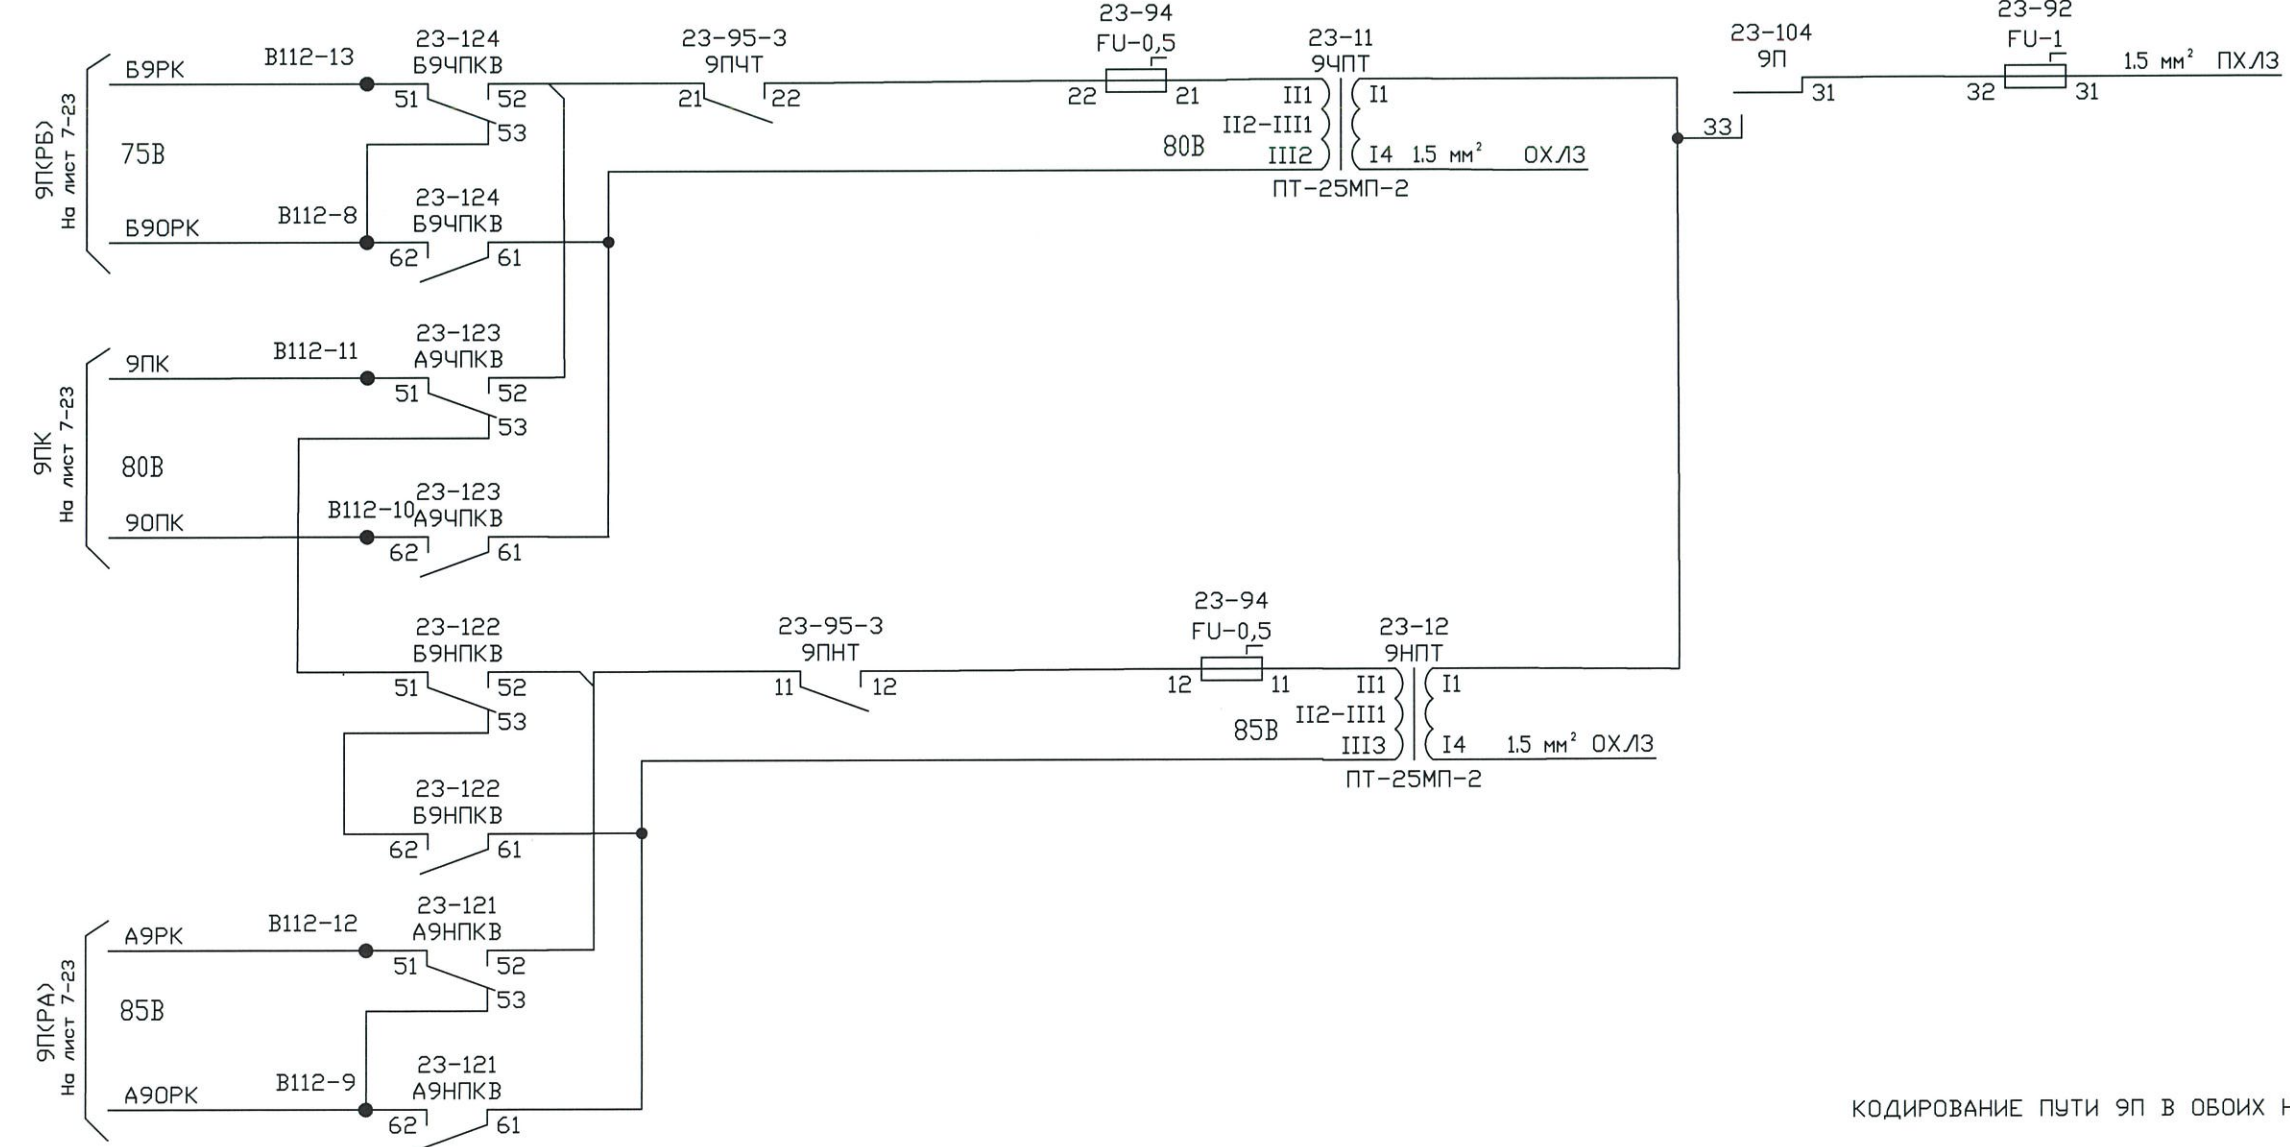


КОДИРОВАНИЕ ПУТИ 9П В ОБОИХ НАПРАВЛЕНИЯХ

ст. Находка-Восточная. Парк приема "Новый"

Взамен листа 9 инв. № 25-06-6460-08-АТДЗ-А (Изм.1)

Изм	Кол.уч.	Лист	№ док.	Подп.	Дата	21-06-0314-07-АТД2	Лист
							9

Взам инв №	
Подп и дата	
Инв № подл	

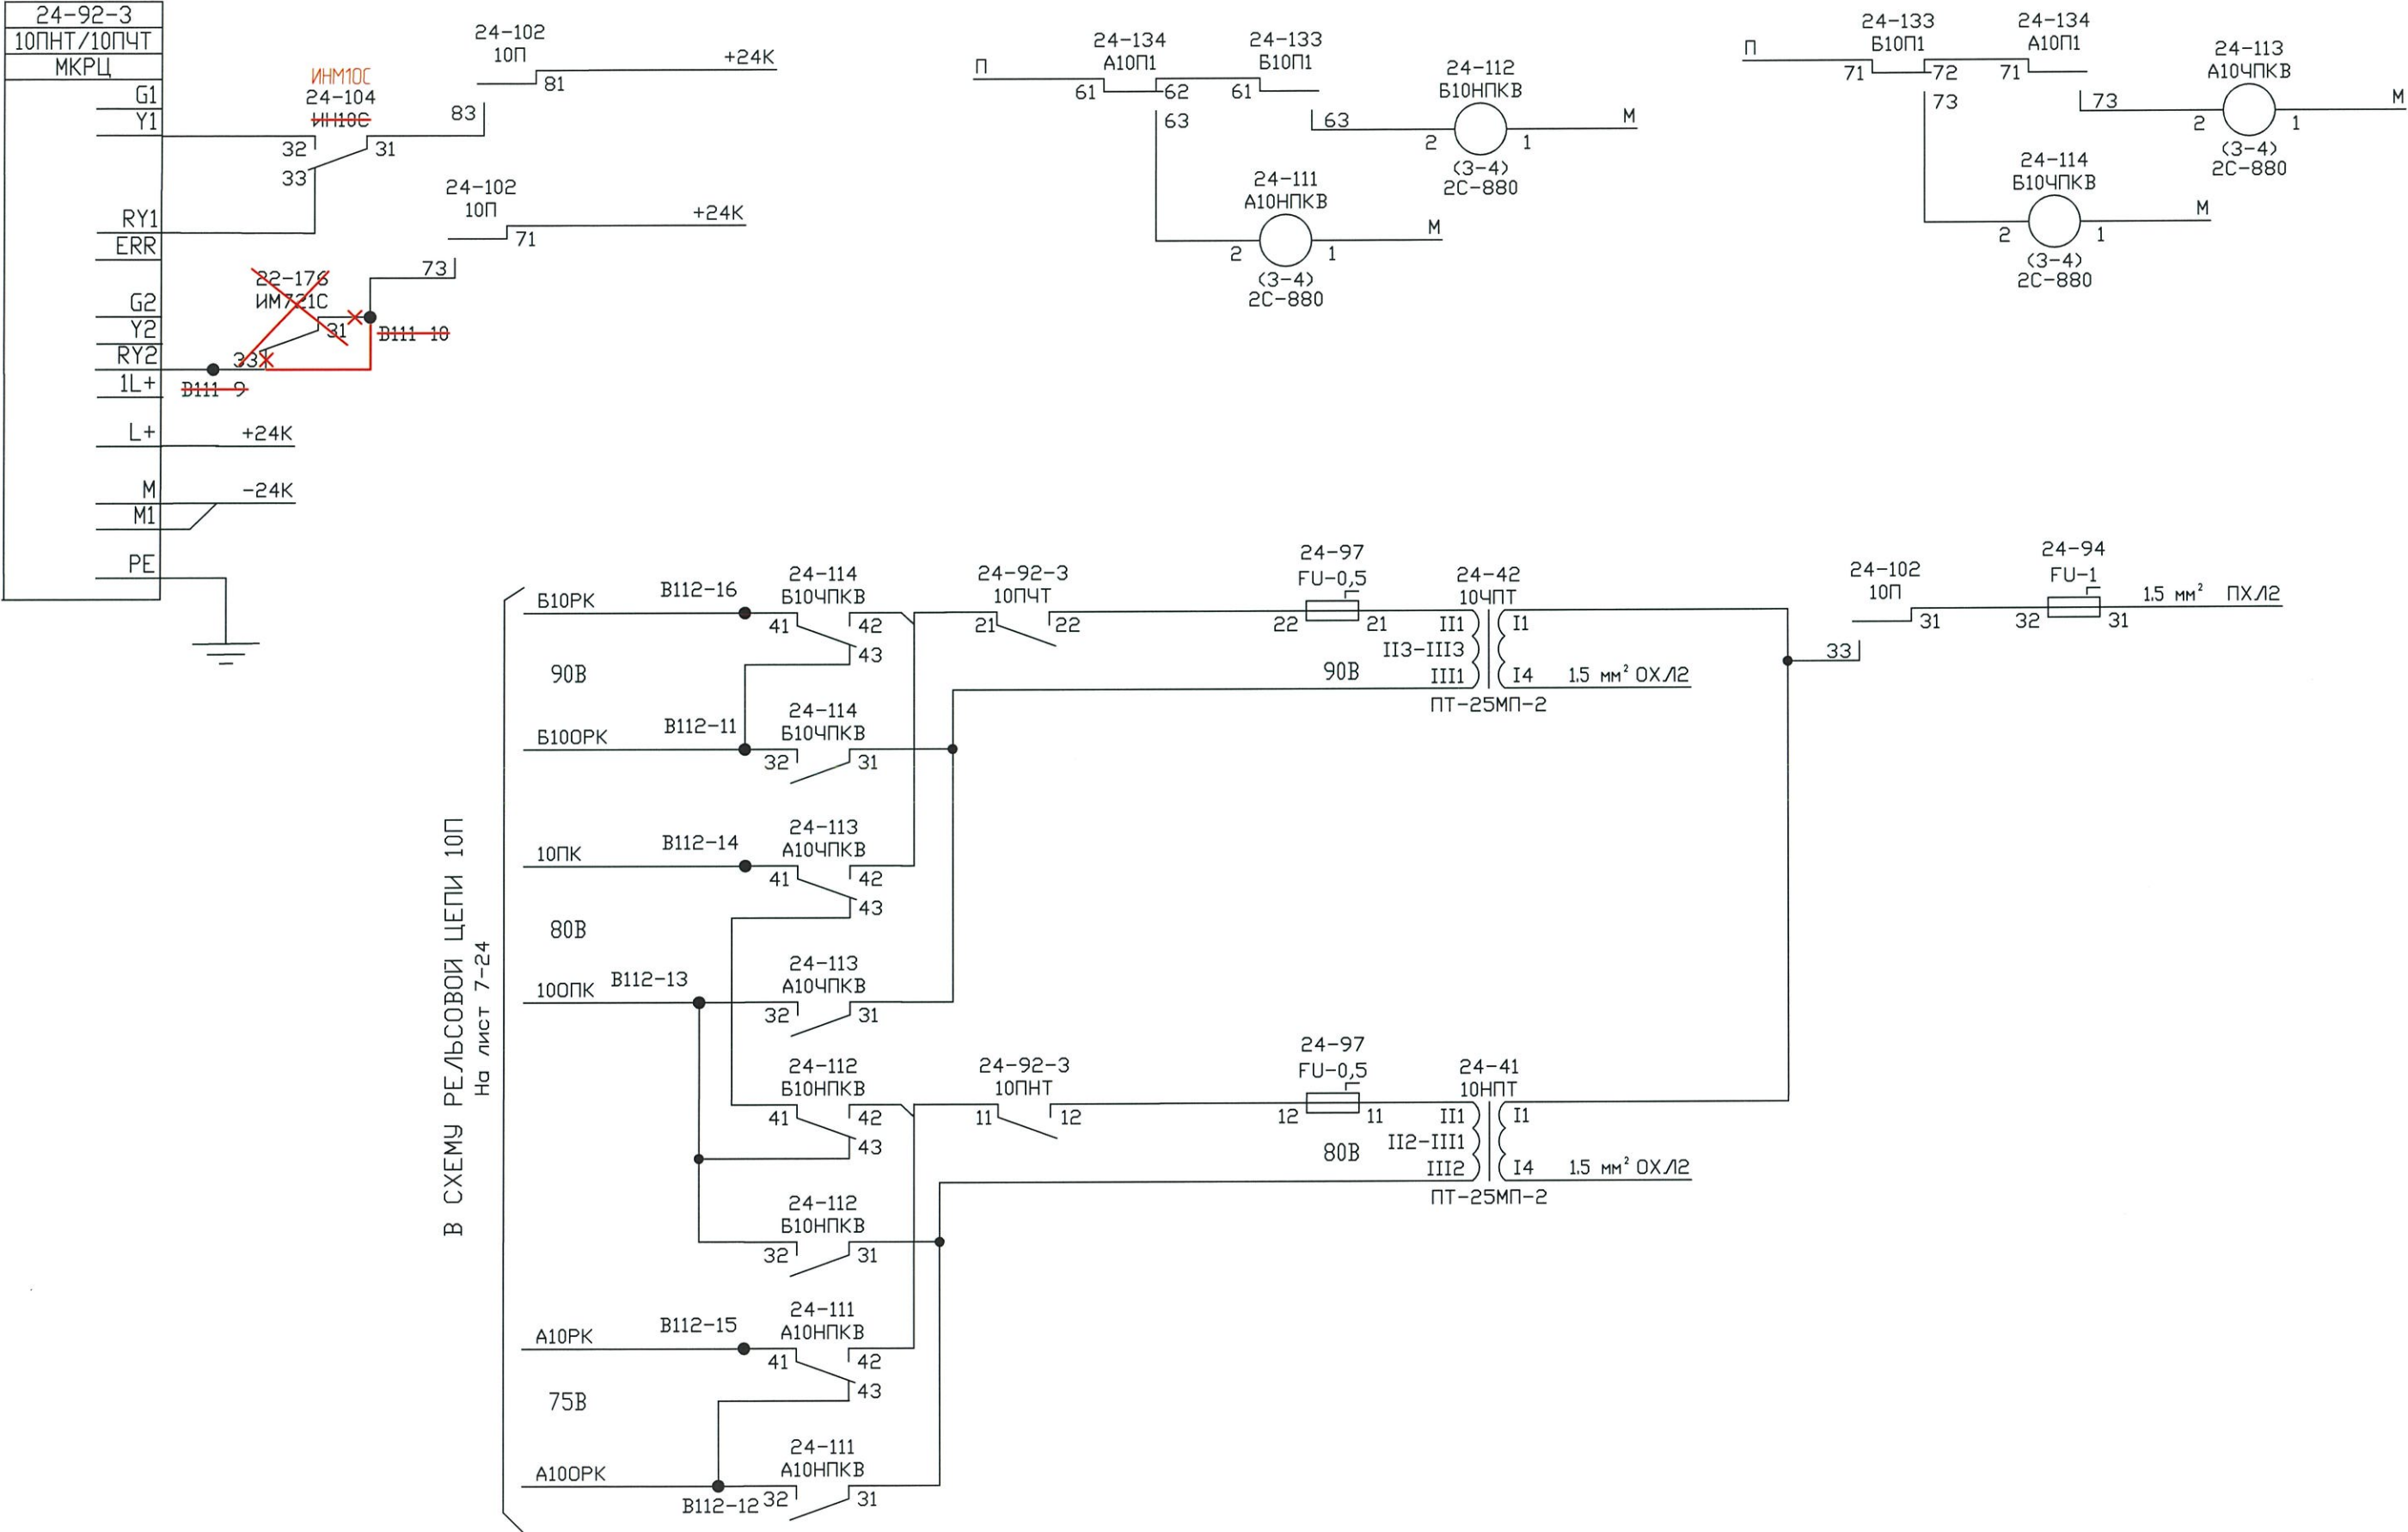


В СХЕМУ РЕЛЬСОВОЙ ЦЕПИ 10П
На лист 7-24

КОДИРОВАНИЕ ПУТИ 10П В ОБОИХ НАПРАВЛЕНИЯХ


ст. Находка-Восточная. Парк приема "Новый"

Изм	Кол.уч.	Лист	№ док.	Подп	Дата	21-06-0314-07-АТД2	Лист
							10

Взам. инв. №	
Подп. и дата	
Инв. № подл.	

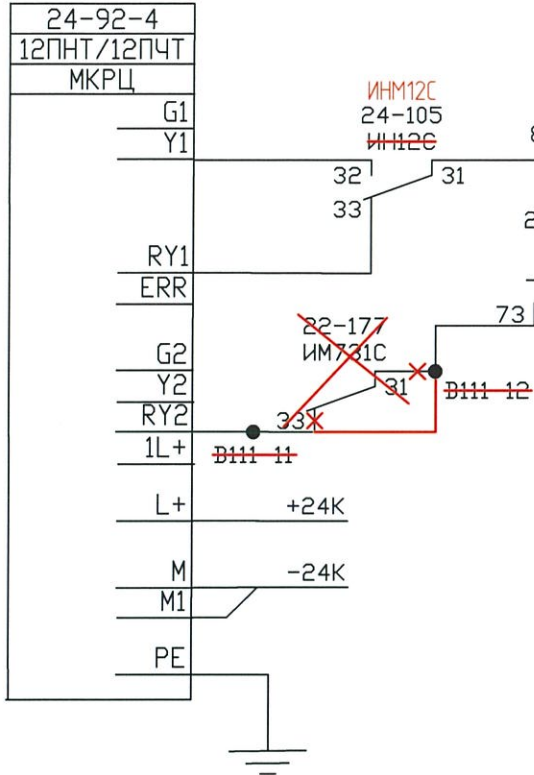

В СХЕМУ РЕЛЕЙСОВОЙ ЦЕПИ 12П
На лист 7-26

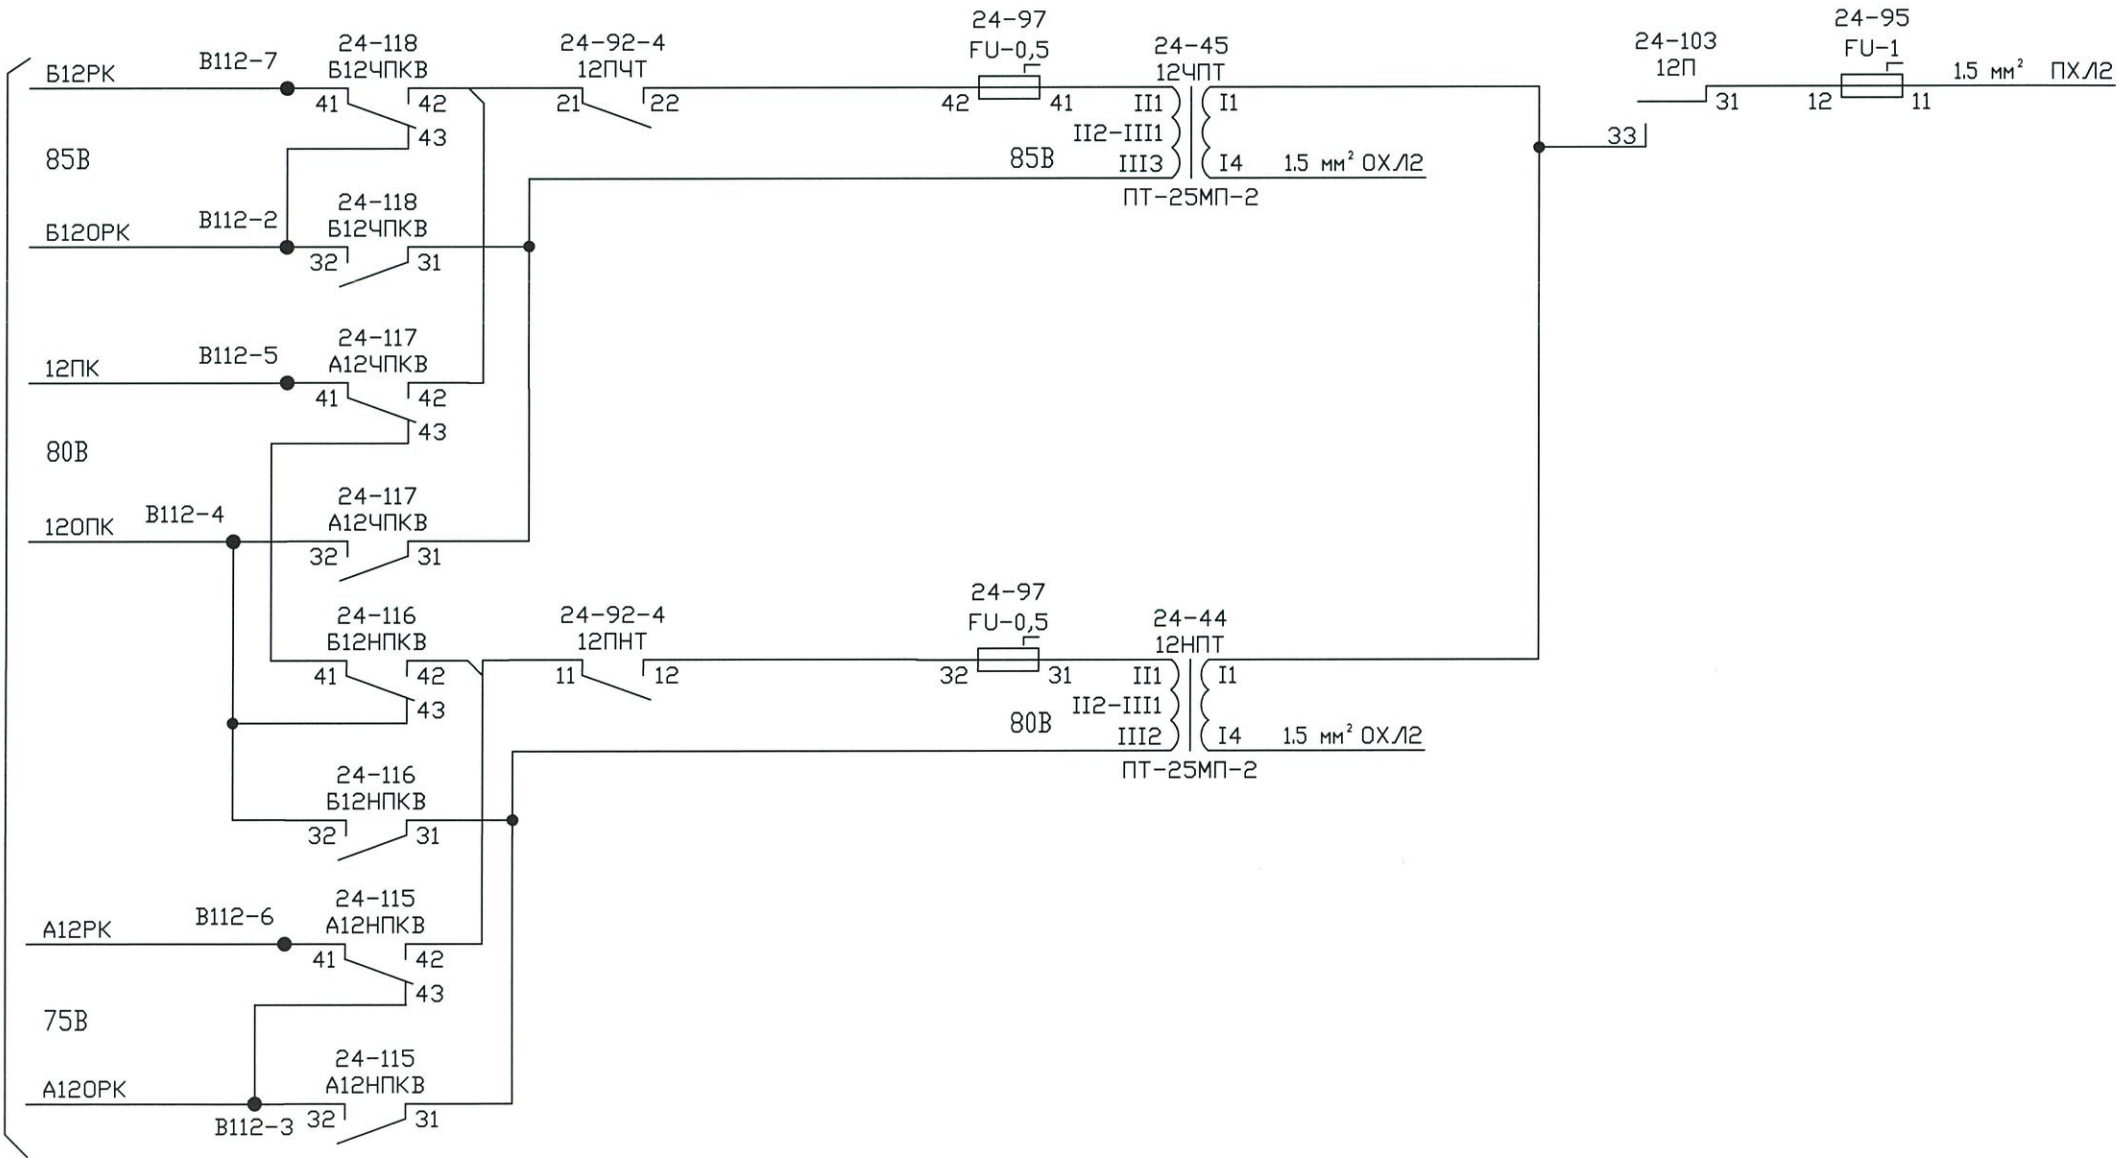


КОДИРОВАНИЕ ПУТИ 12П В ОБОИХ НАПРАВЛЕНИЯХ

ст. Находка-Восточная. Парк приема "Новый"

Изм.	Кол.уч.	Лист	№ док.	Подп.	Дата

21-06-0314-07-АТД2

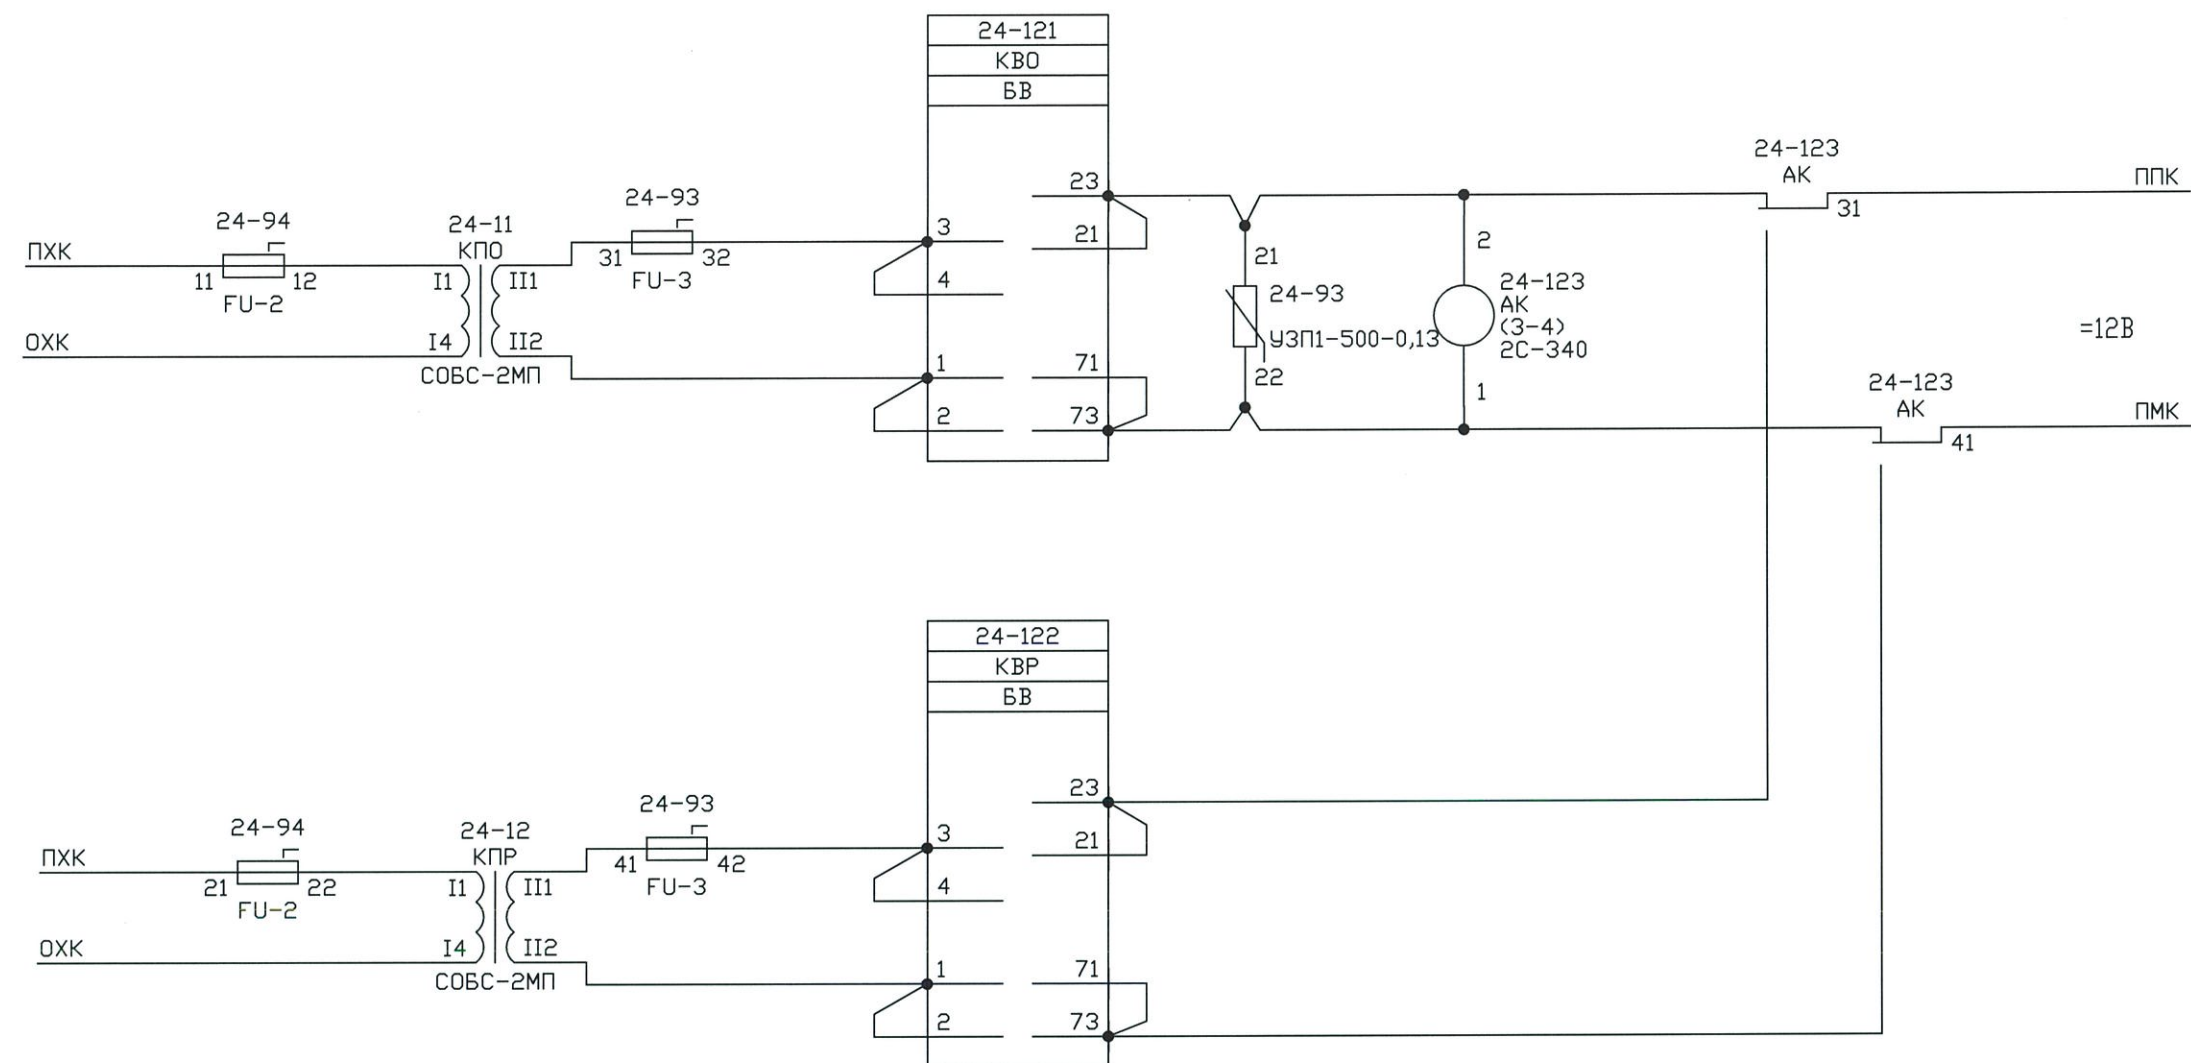

Включение блоков питания трансмиттерных реле

ст. Находка-Восточная. Парк приема "Новый"

Изм.	Кол.уч.	Лист	№ док.	Подп.	Дата

21-06-0314-07-АТД2

Лист

13



Взамен листа 13 инв. № 25-06-6460-08-АТД3-А (Изм.1)

Взам инв. №

Подп. и дата

Инв. № подл.

Инв № подл	Подп и дата	Взам инв №

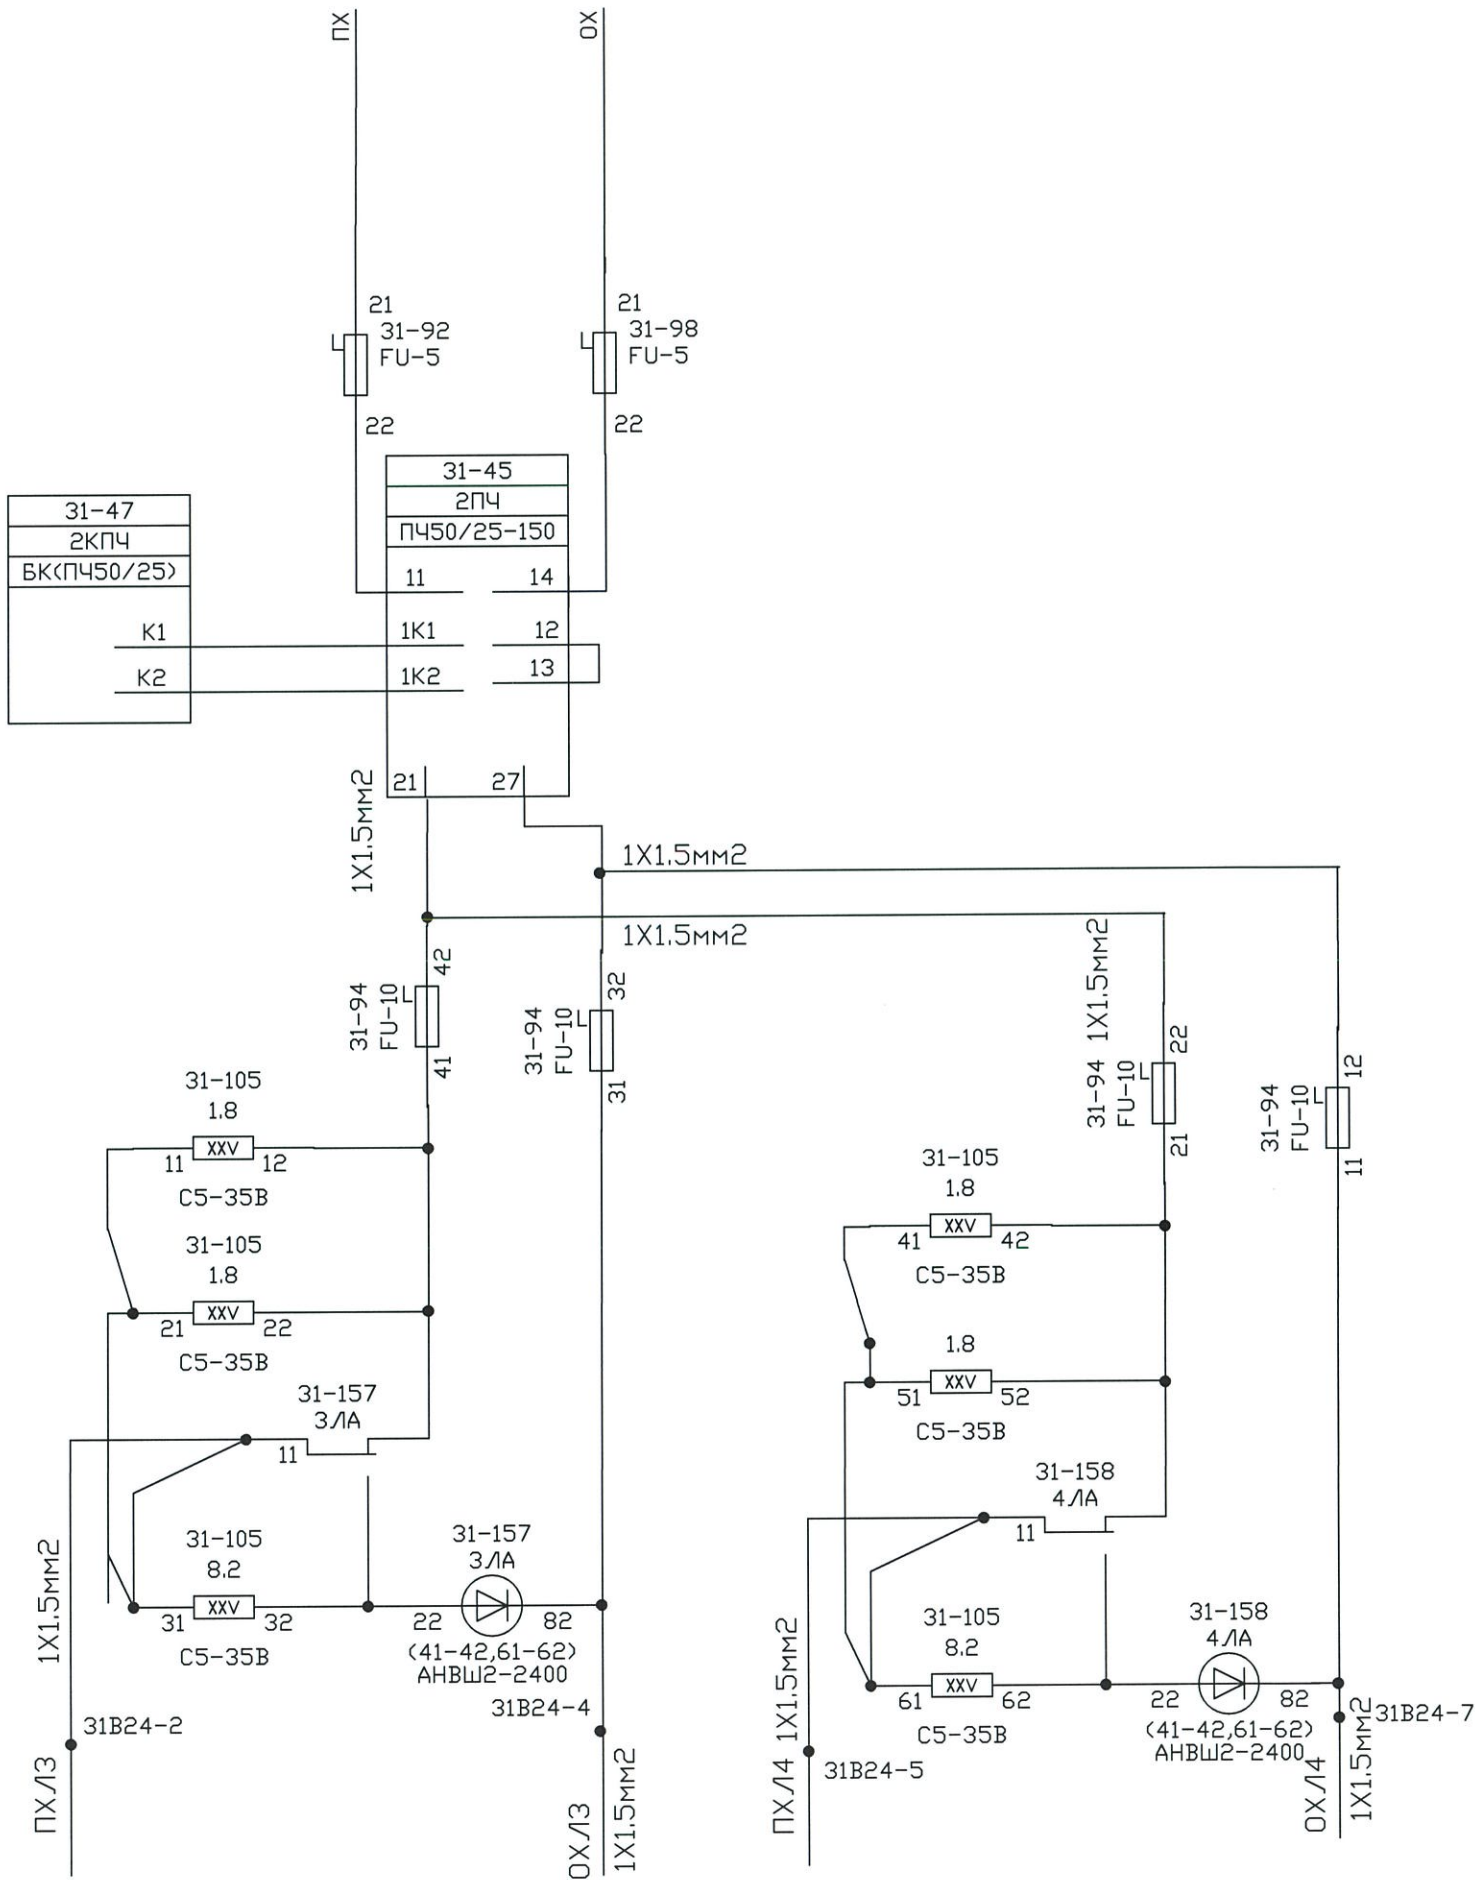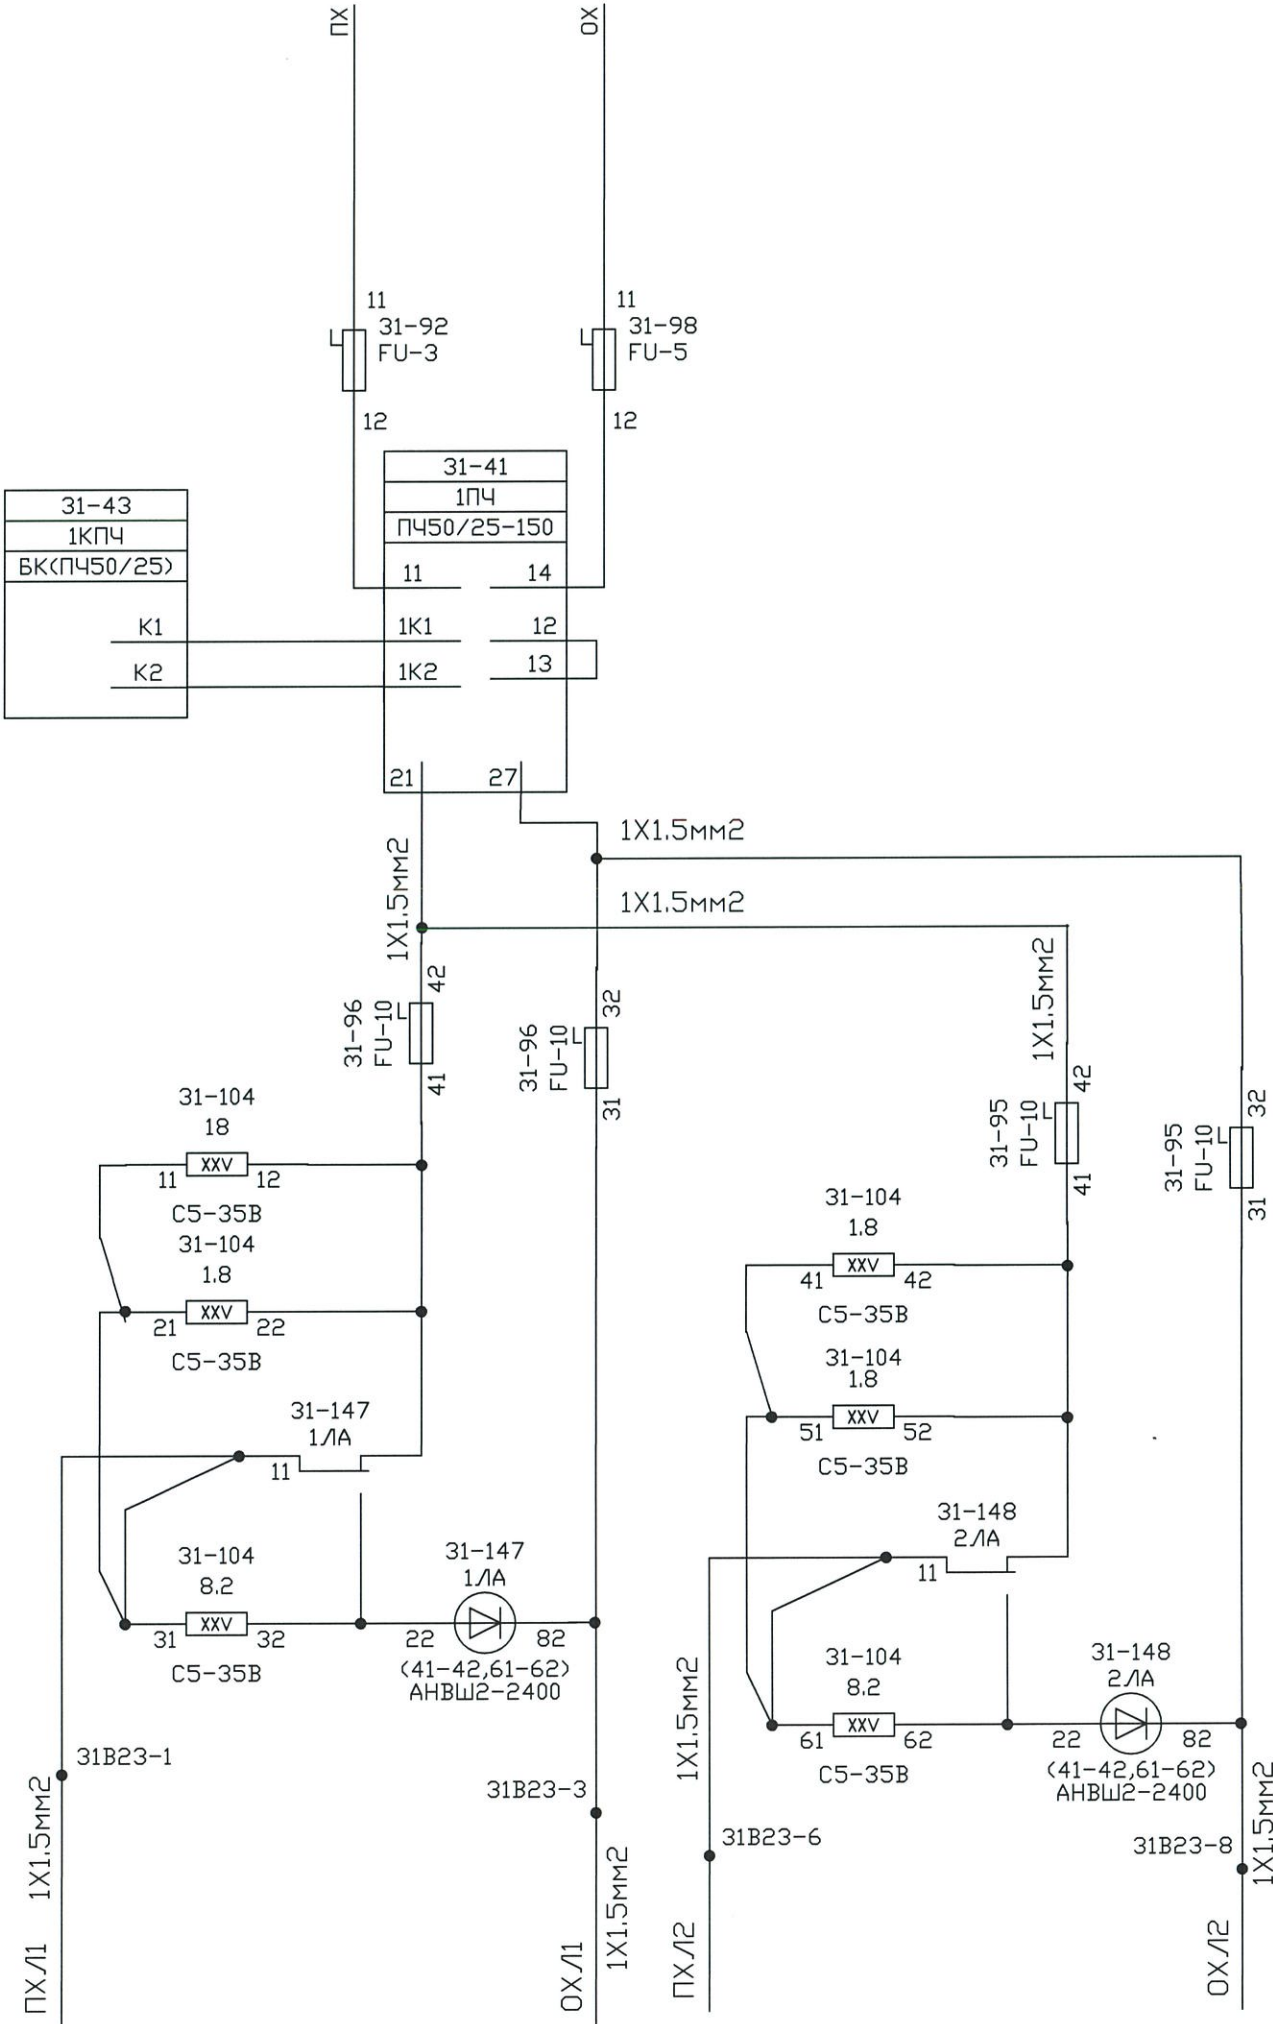

ст. Находка-Восточная. Парк приема "Новый"

Изм	Кол.уч.	Лист	№ док.	Подп	Дата	21-06-0314-07-АТД2	Лист
							14