



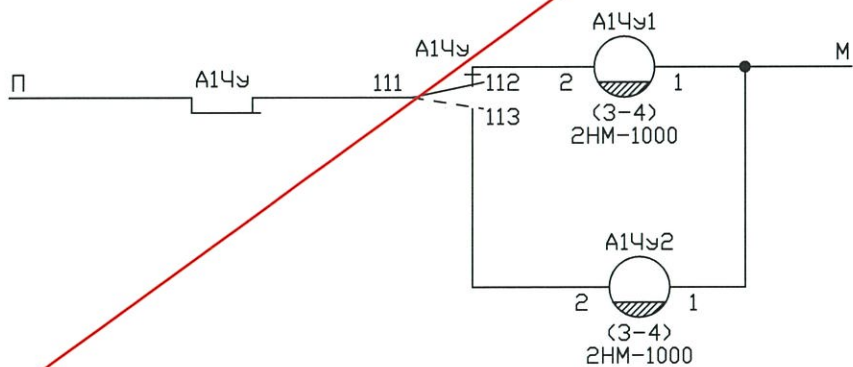





Взам. инв. №	
Подп. и дата	
Инв. № подл.	

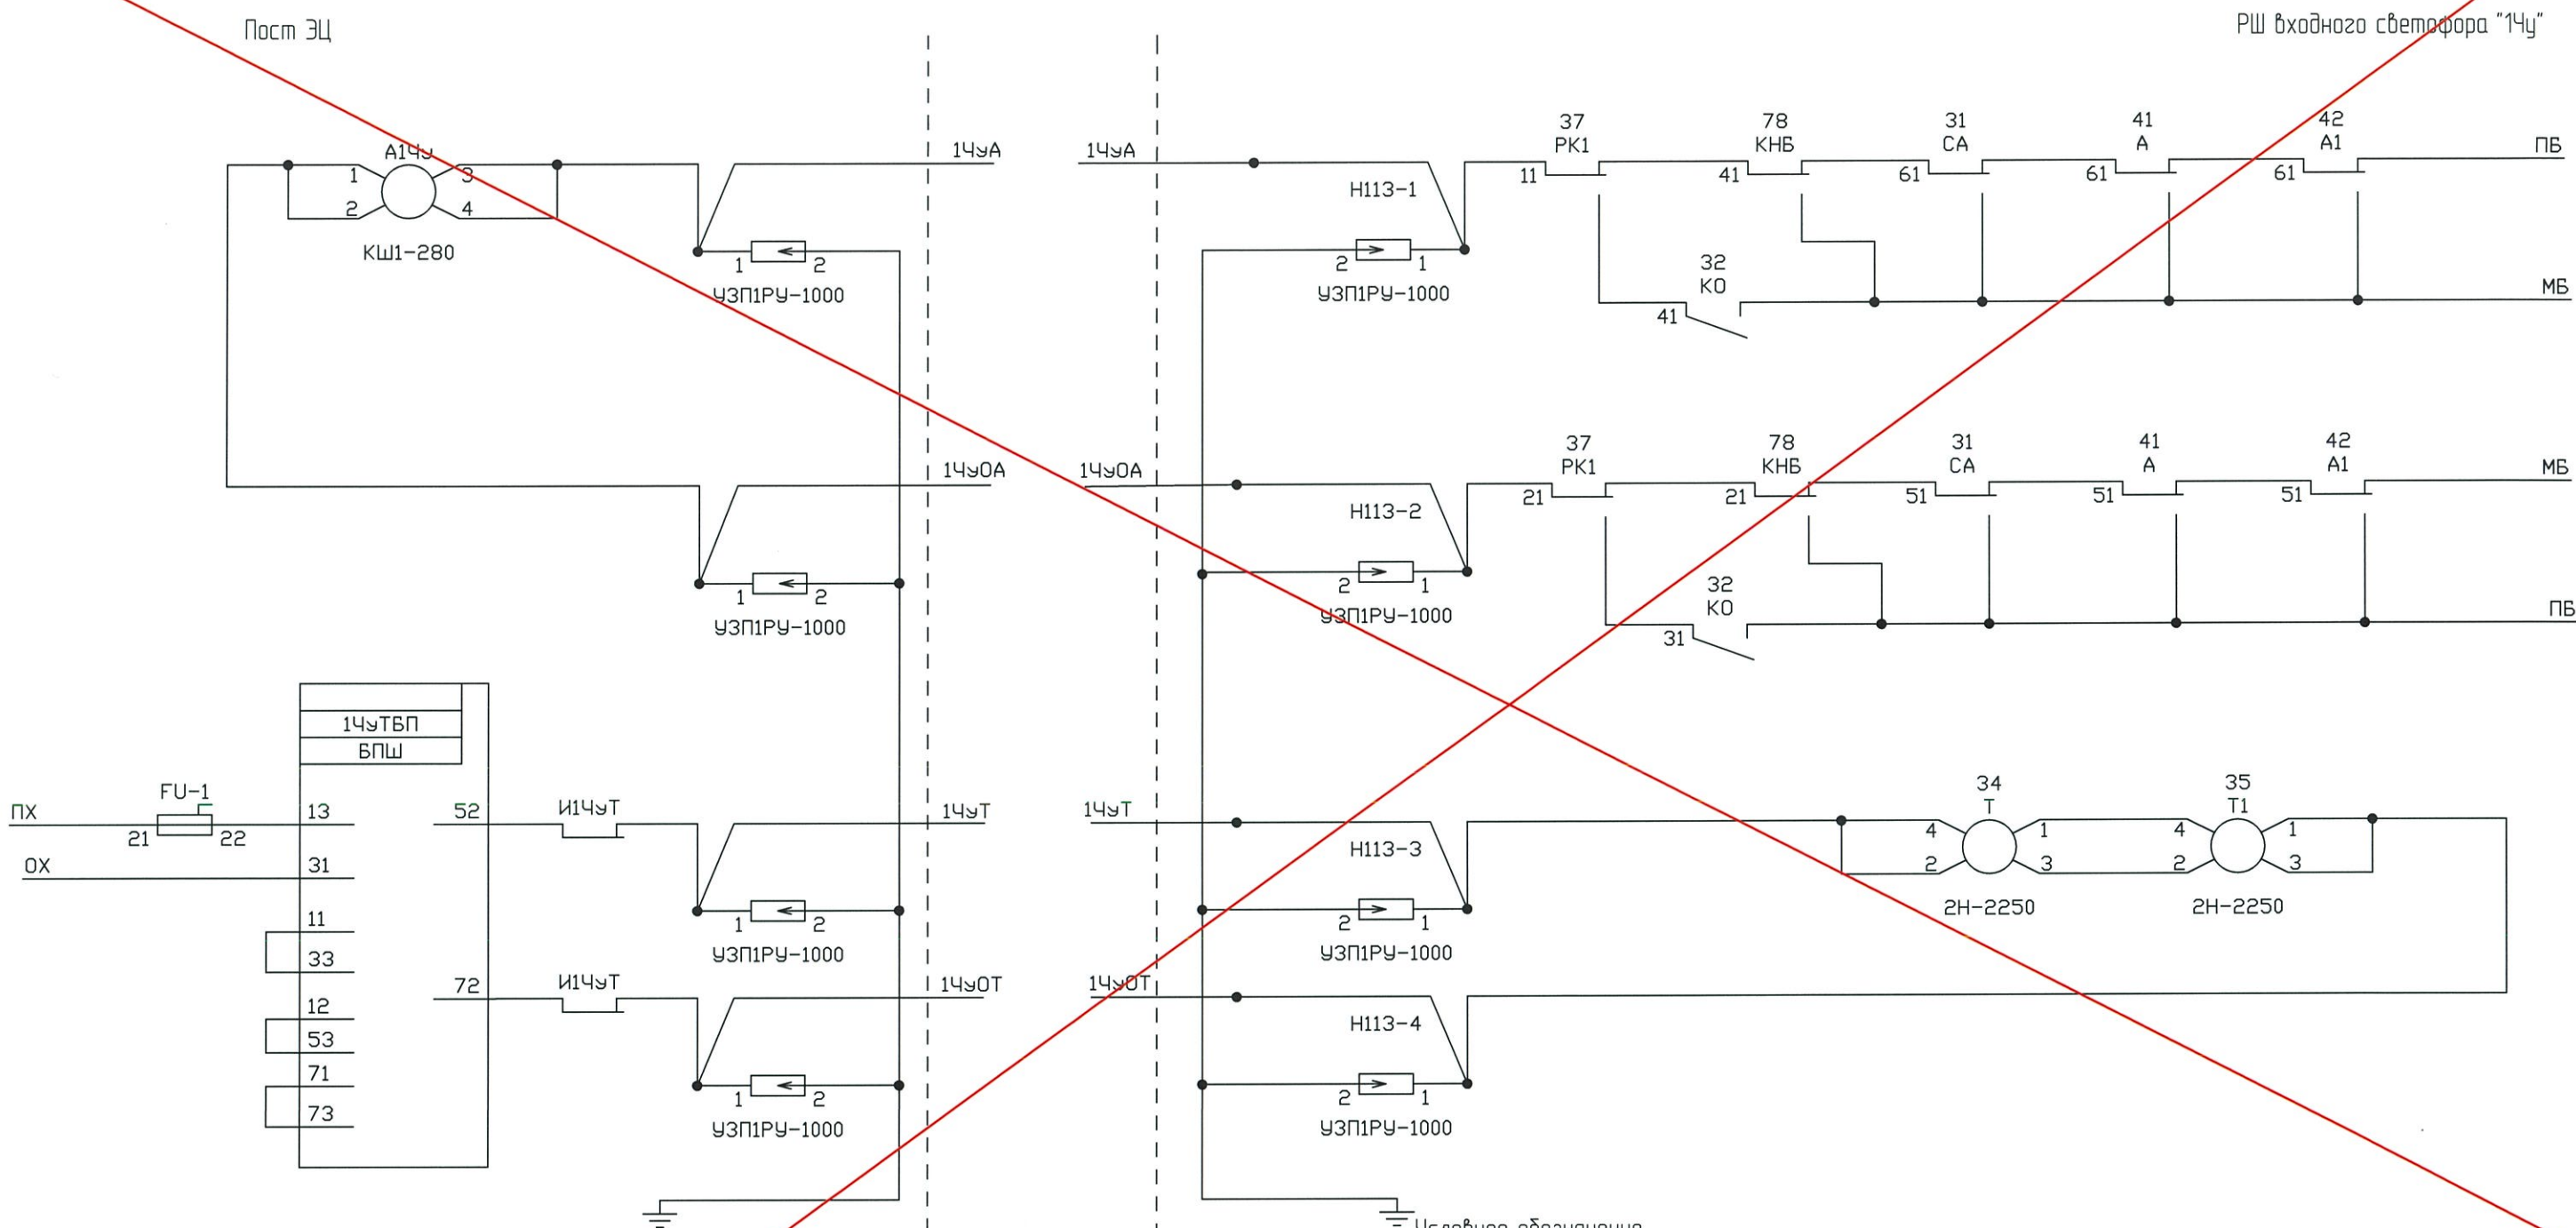


Условное обозначение  
 — изменения по титулу "3-я очередь узлепозгрузочного комплекса в порту Восточный.  
 Железнодорожная инфраструктура для обеспечения эксплуатации внутриплощадочных  
 железнодорожных путей"

- Примечания  
 1. Листы 1-3 выдаются взамен листов 1-3 инв. № 25-06-6460-15-АТД3-А.  
 2. После демонтажа все листы аннулируются.

						21-06-0314-15-АТД2			
						3-я очередь углепозгрузочного комплекса в порту Восточный Железнодорожная инфраструктура для обеспечения эксплуатации внутриплощадочных железнодорожных путей			
Изм.	Кол.уч.	Лист	№ док.	Подп.	Дата	Устройства СЦБ Станция Находка-Восточная Парк приема "Навый"	Стадия	Лист	Листов
Разраб		Ищук			19.04.24		Р	1	3
Провер		Ялобенко			19.04.24				
Авт разд		Ялобенко			19.04.24				
Гл спец		Терентьев А.Г.			19.04.24	Схема релейного шкафа входного светофора "14У" (демонтаж)	АО "Дальзипротранс"		
Н. контр		Фогт			19.04.24				
Нач. отд		Прохоренко			19.04.24				

Взамен листа 1 инв. № 25-06-6460-15-АТД3-А (Изм 1). После демонтажа лист аннулируется

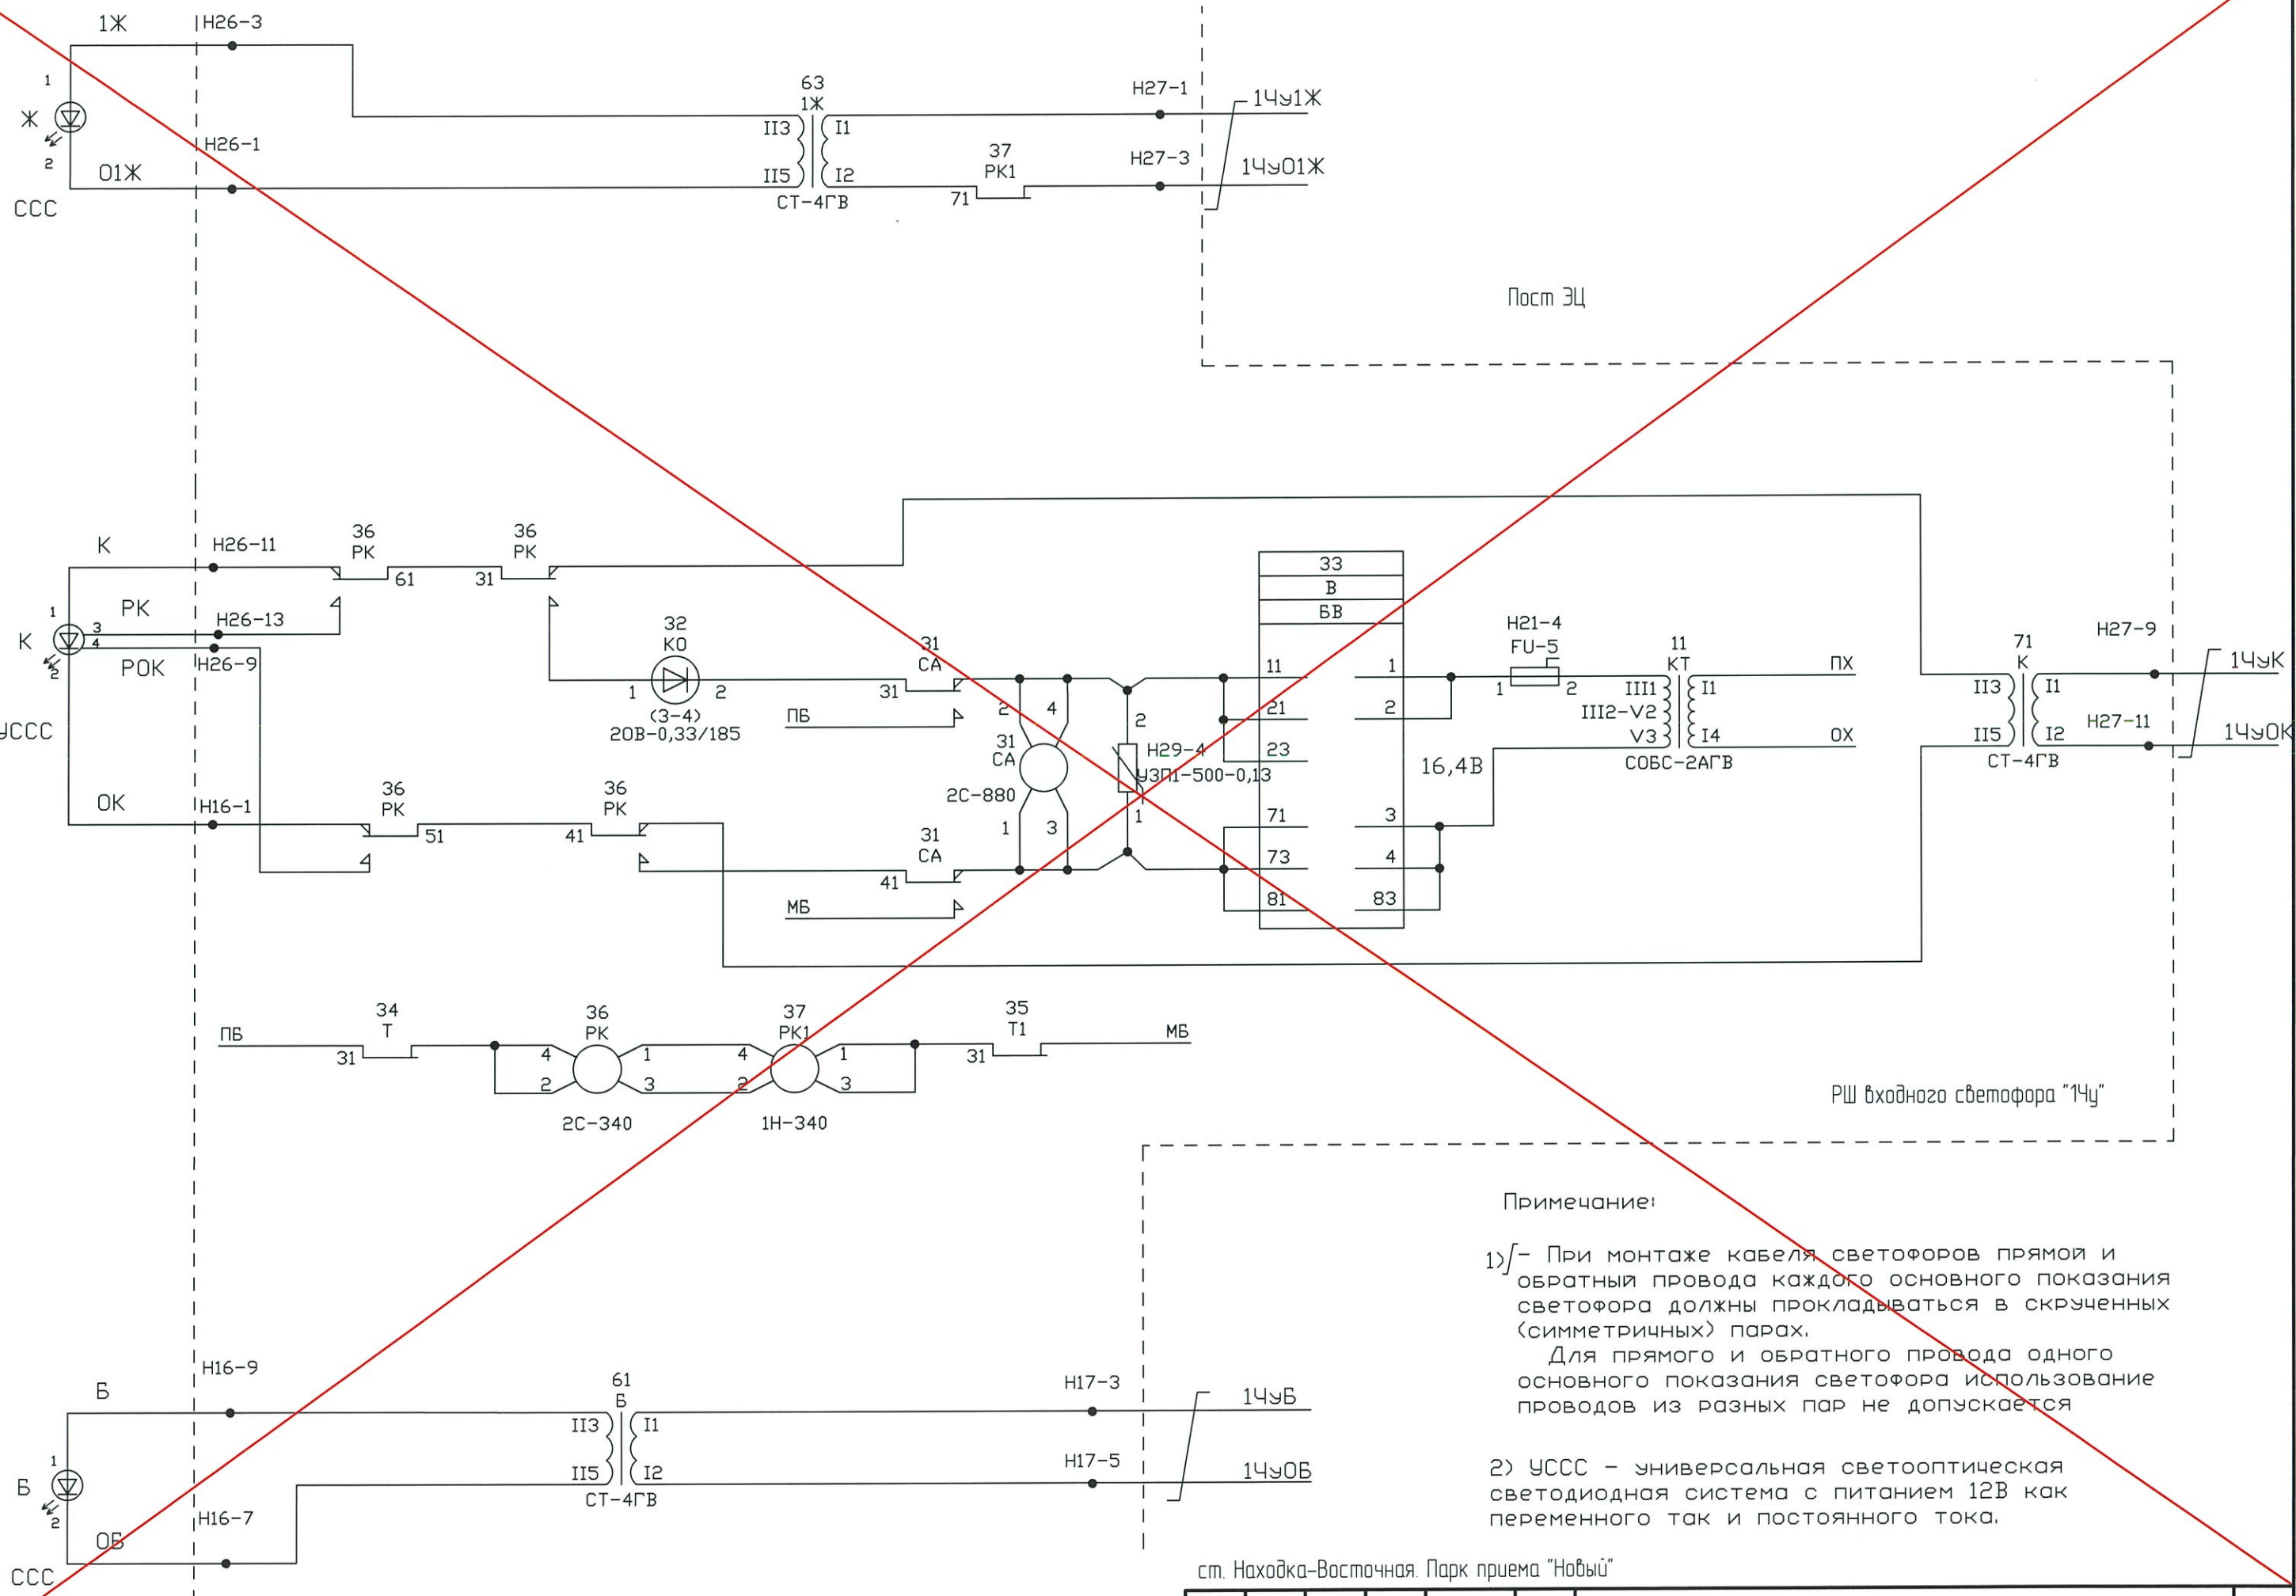

Примечание:

- 1) При монтаже кабеля светофоров прямой и обратный провода каждого основного показания светофора должны прокладываться в скрученных (симметричных) парах. Для прямого и обратного провода одного основного показания светофора использование проводов из разных пар не допускается.


2) УССС - универсальная светооптическая светодиодная система с питанием 12В как переменного так и постоянного тока.

ст. Находка-Восточная. Парк приема "Новый"

Изм.	Кол.уч.	Лист	№ док.	Подп.	Дата

21-06-0314-15-АТД2



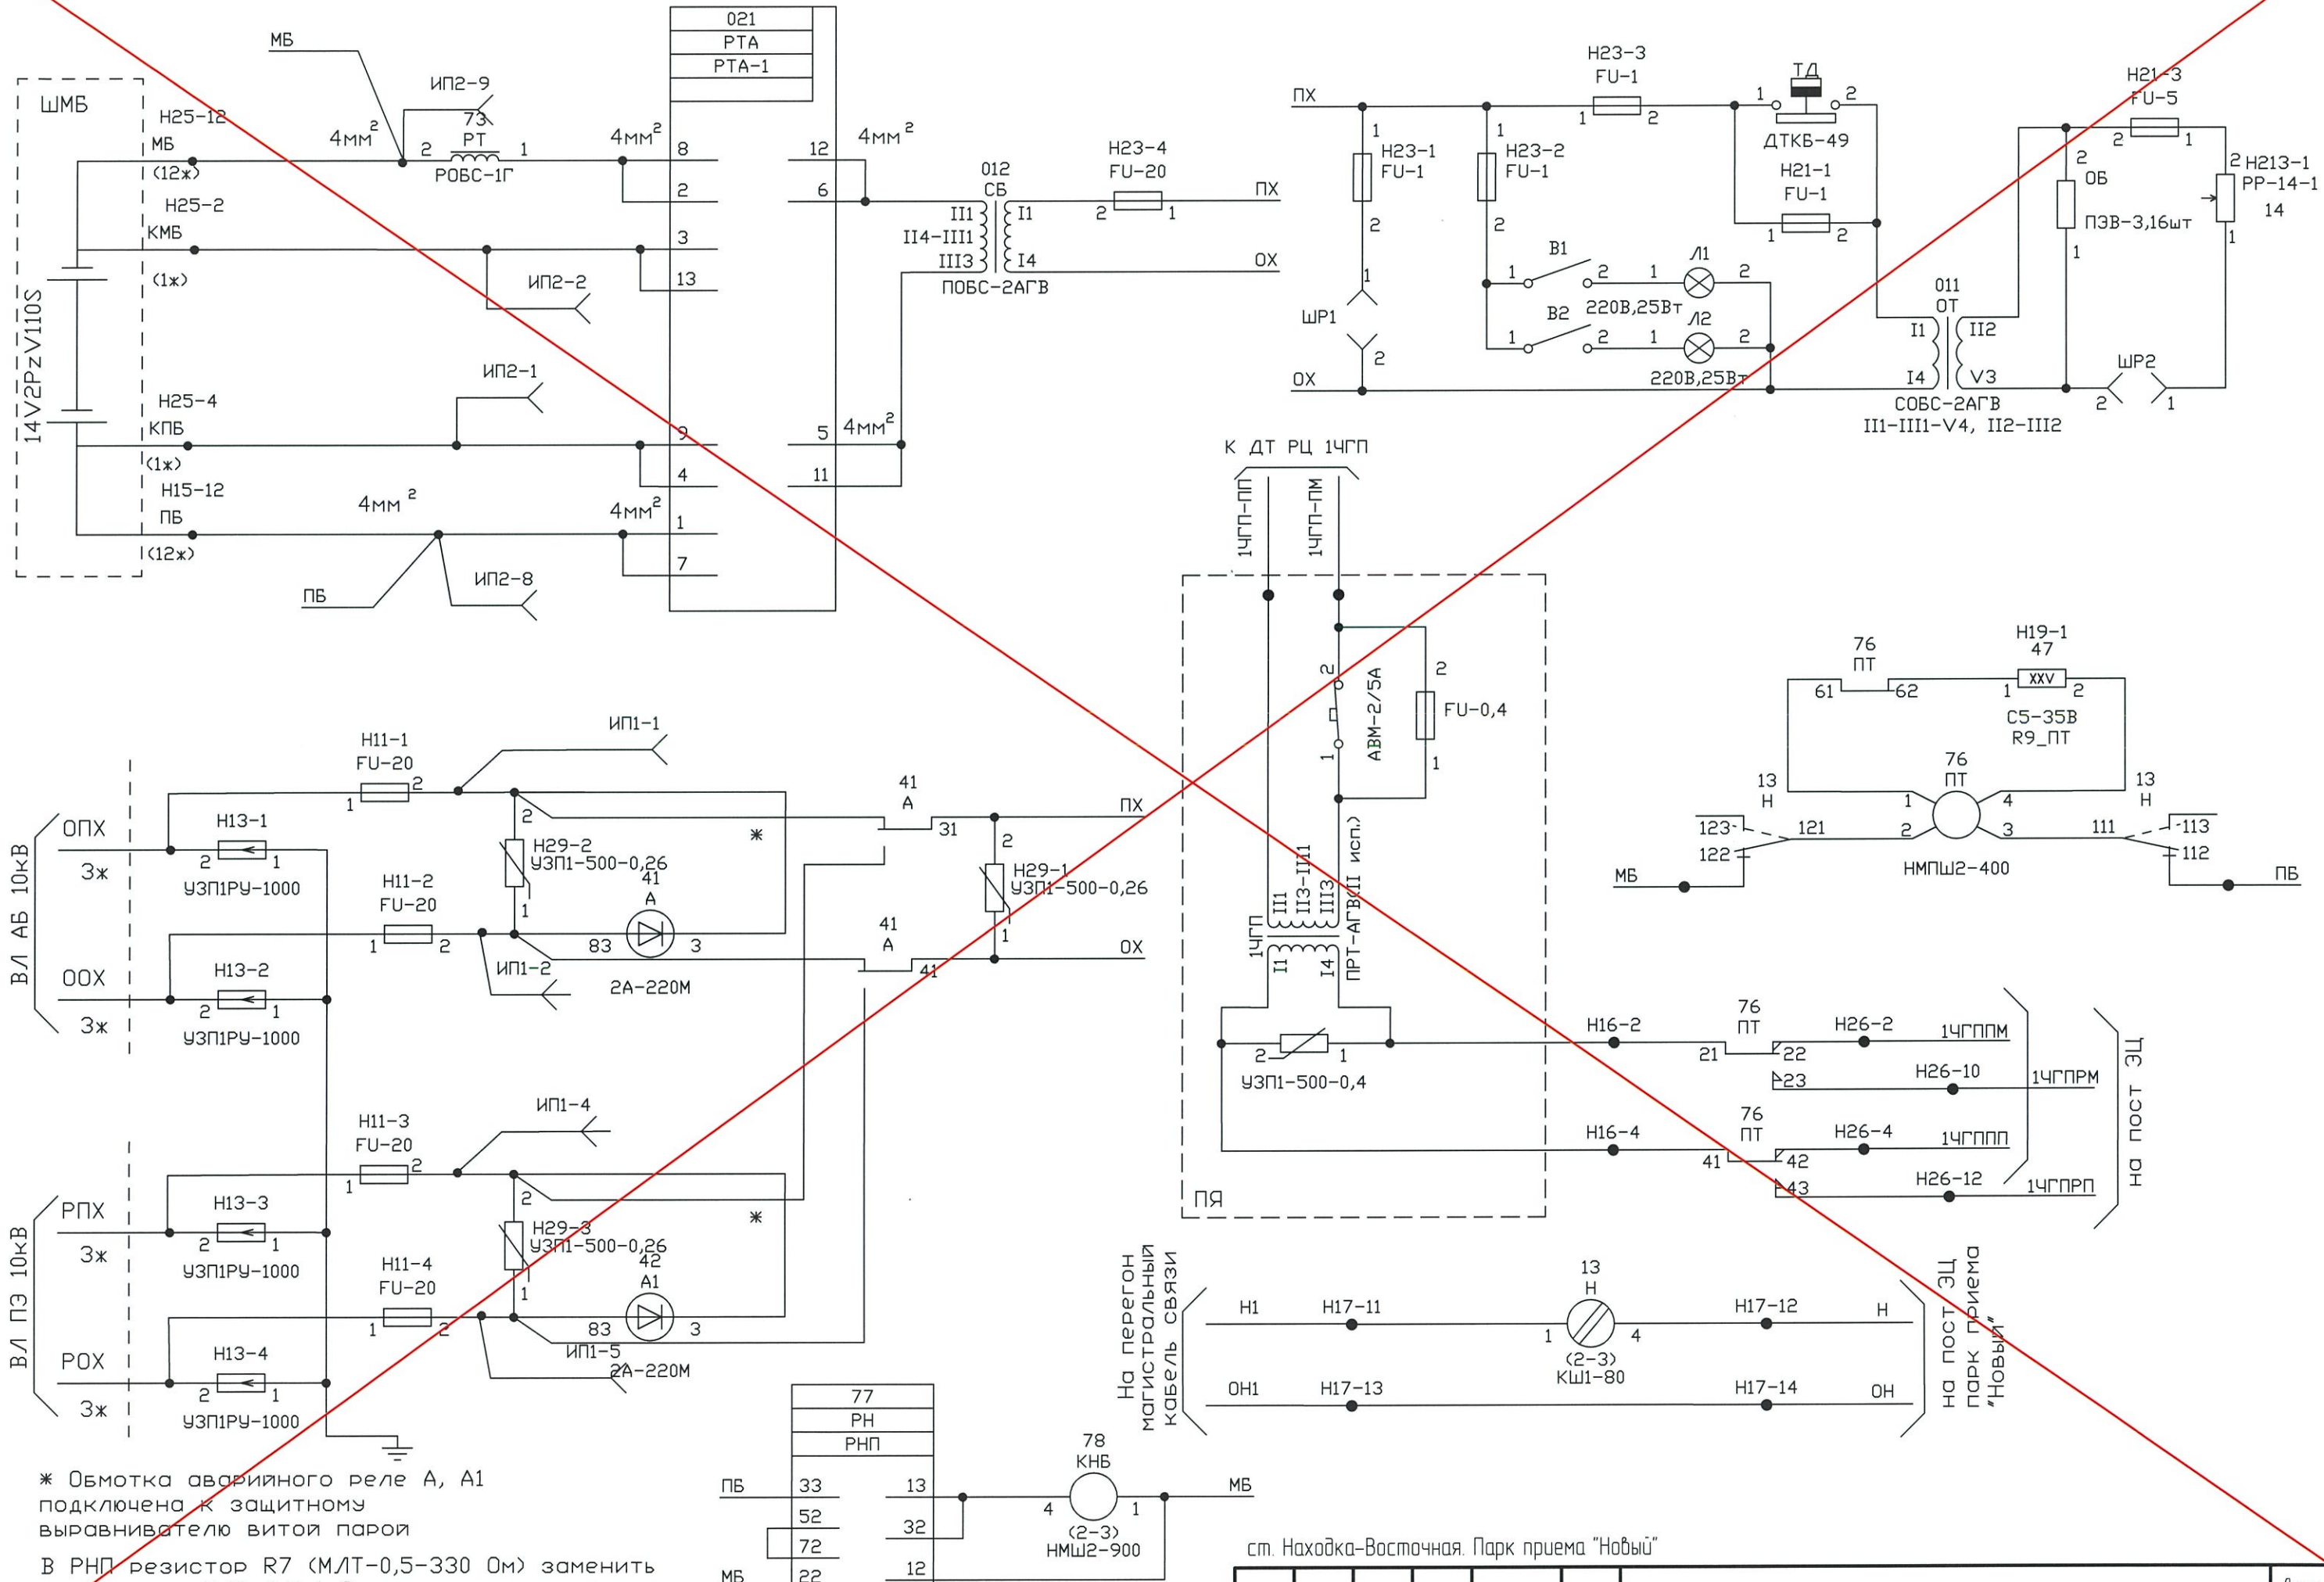


Инд № подл	Подп и дата	Взам инб №

\* Обмотка аварийного реле А, А1 подключена к защитному выравнивателю витой парой

В РНП резистор R7 (МЛТ-0,5-330 Ом) заменить резистором МЛТ-0,5-1кОм по рац. предложению в журнале АТиС №7 1994г. стр.37

77	РН	РНП
33	13	
52	32	
72		
22	12	

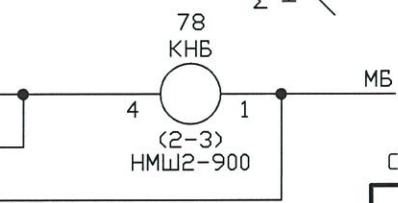

ст. Находка-Восточная. Парк приема "Новый"

Изм	Кол.уч.	Лист	№ док.	Подп.	Дата

21-06-0314-15-АТД2