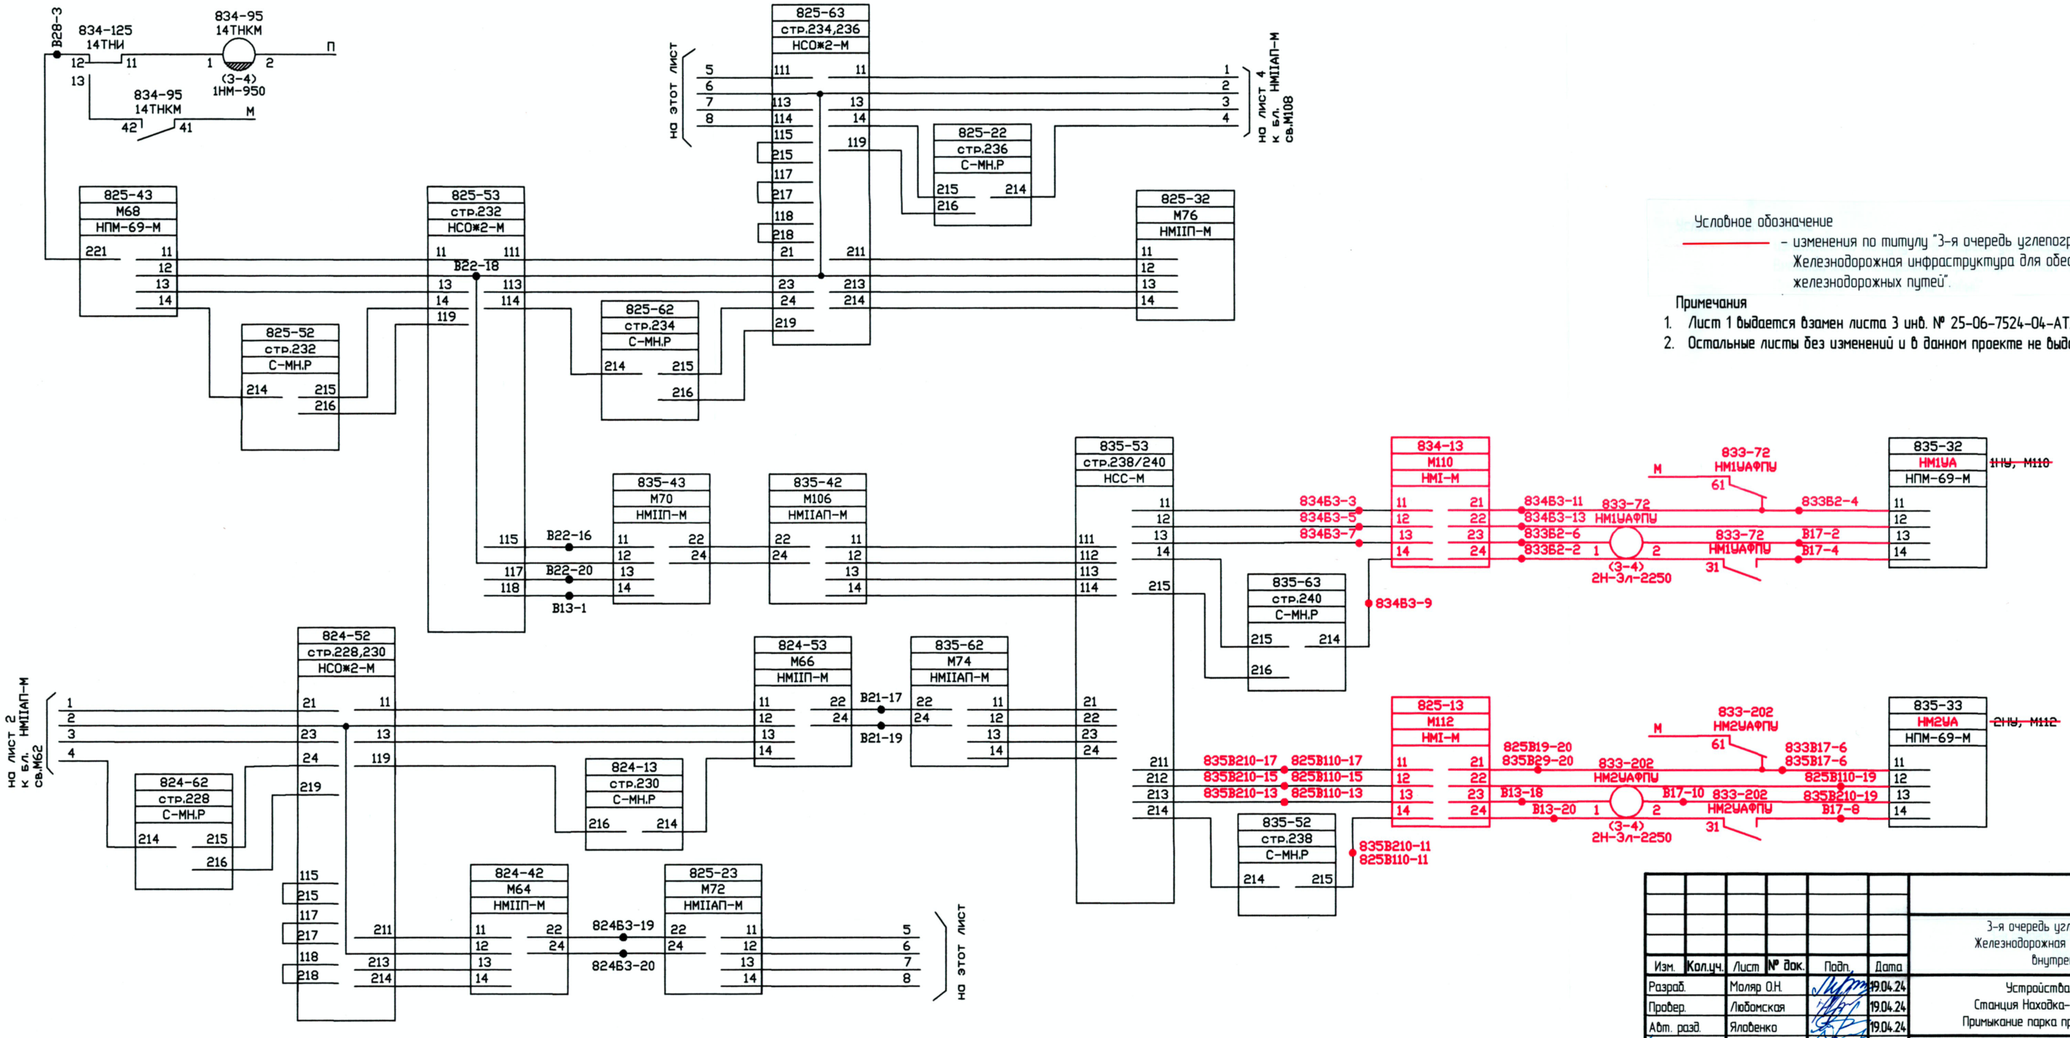

Условное обозначение

– изменения по титулу "3-я очередь углепогрузочного комплекса в порту Восточный. Железнодорожная инфраструктура для обеспечения эксплуатации внутриплощадочных железнодорожных путей".

Примечания

1. Лист 1 выдается взамен листа 3 инв. № 25-06-7524-04-АТД1.
2. Остальные листы без изменений и в данном проекте не выдаются.

Взамен листа 3 инв. № 25-06-7524-04-АТД1

Изм.	Кол.уч.	Лист	№ док.	Подп.	Дата
Разраб.		Моляр О.Н.			19.04.24
Провер.		Любомская			19.04.24
Авт. разд.		Яловенко			19.04.24
Гл. спец.		Терентьев А.Г.			19.04.24
Н. контр.		Фогт			19.04.24
Нач. отд.		Прохоренко			19.04.24

21-06-0315-04-АТД3

3-я очередь углепогрузочного комплекса в порту Восточный. Железнодорожная инфраструктура для обеспечения эксплуатации внутреплощадочных железнодорожных путей

Устройства СЦБ. Станция Находка-Восточная. Примыкание парка приема "Новый"

Стадия	Лист	Листов
Р		1

Схема установки и разделки маршрутов (наборная группа)

АО "Дальгипротранс"

Взам. инв. №

Подп. и дата

Инв. № подл.