



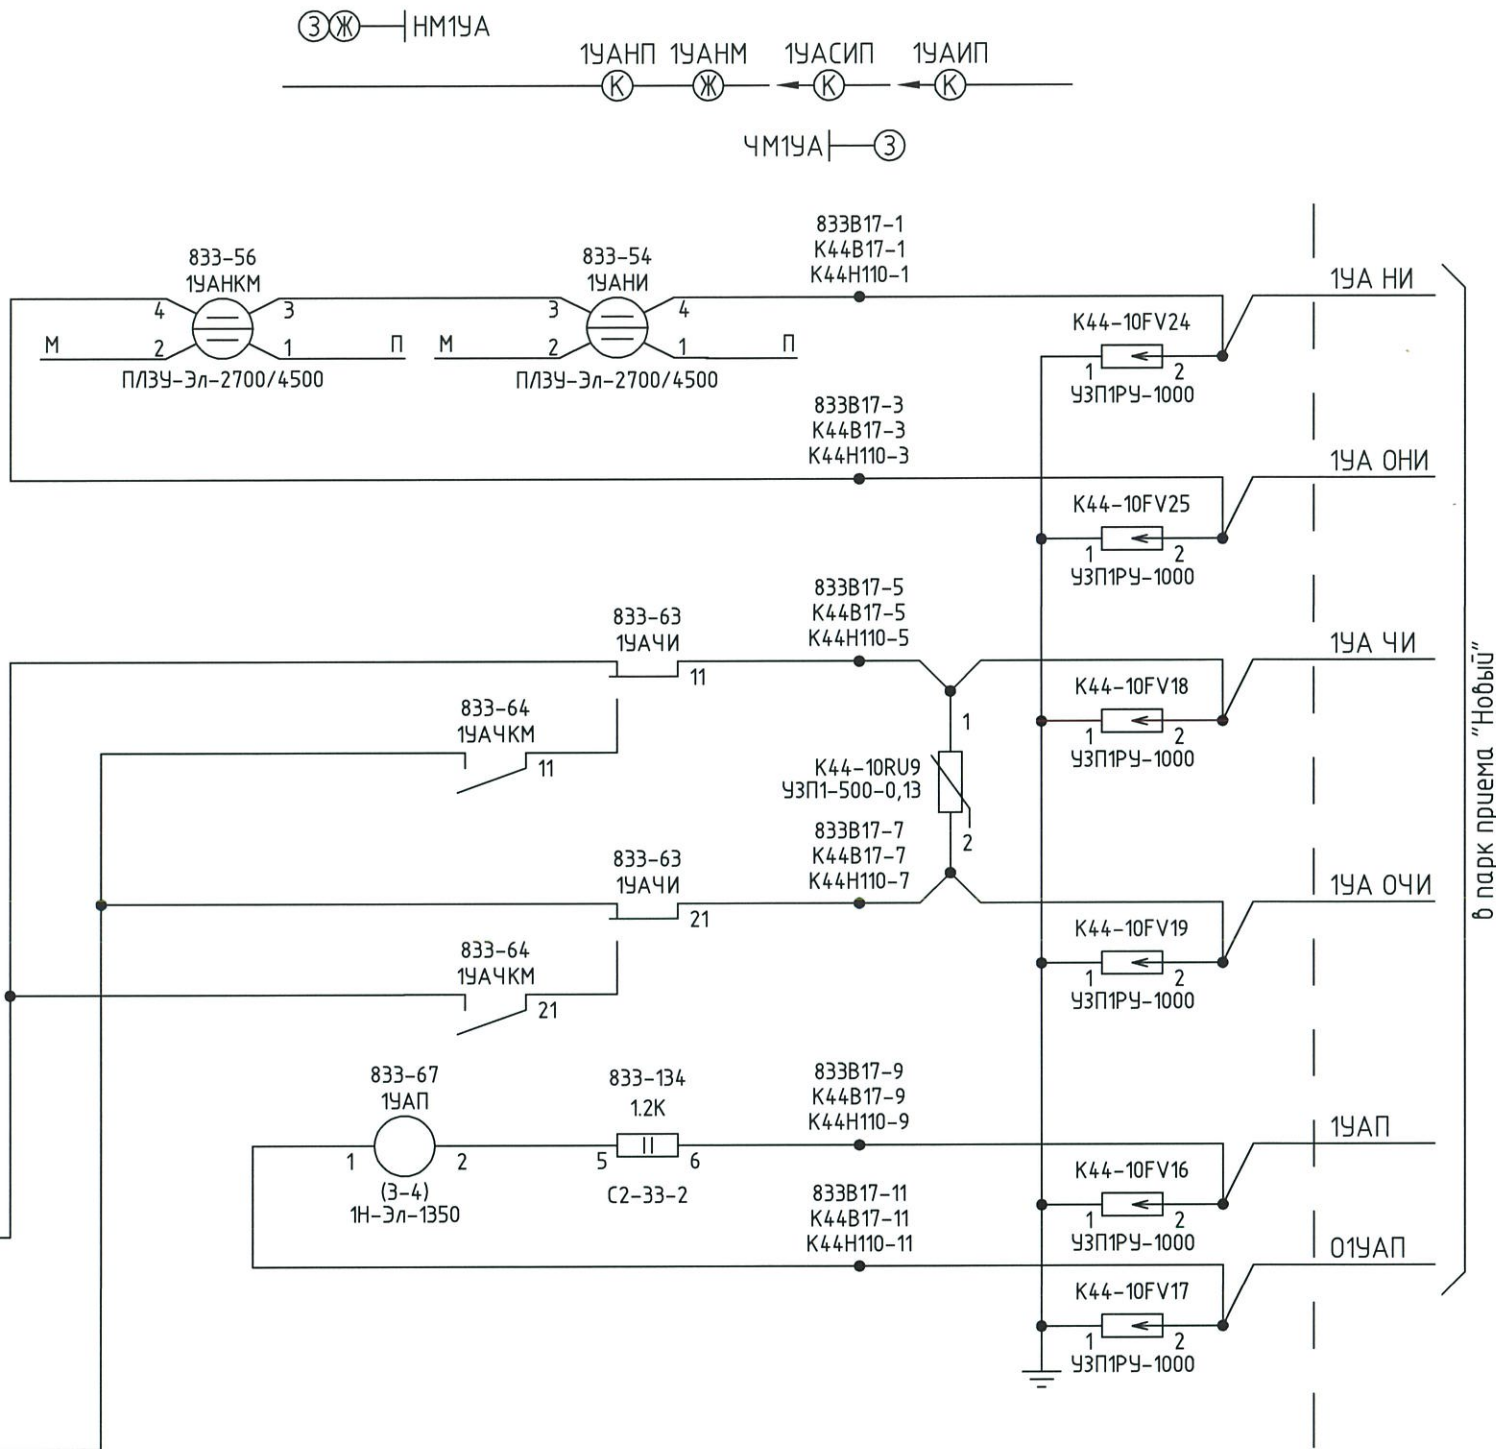

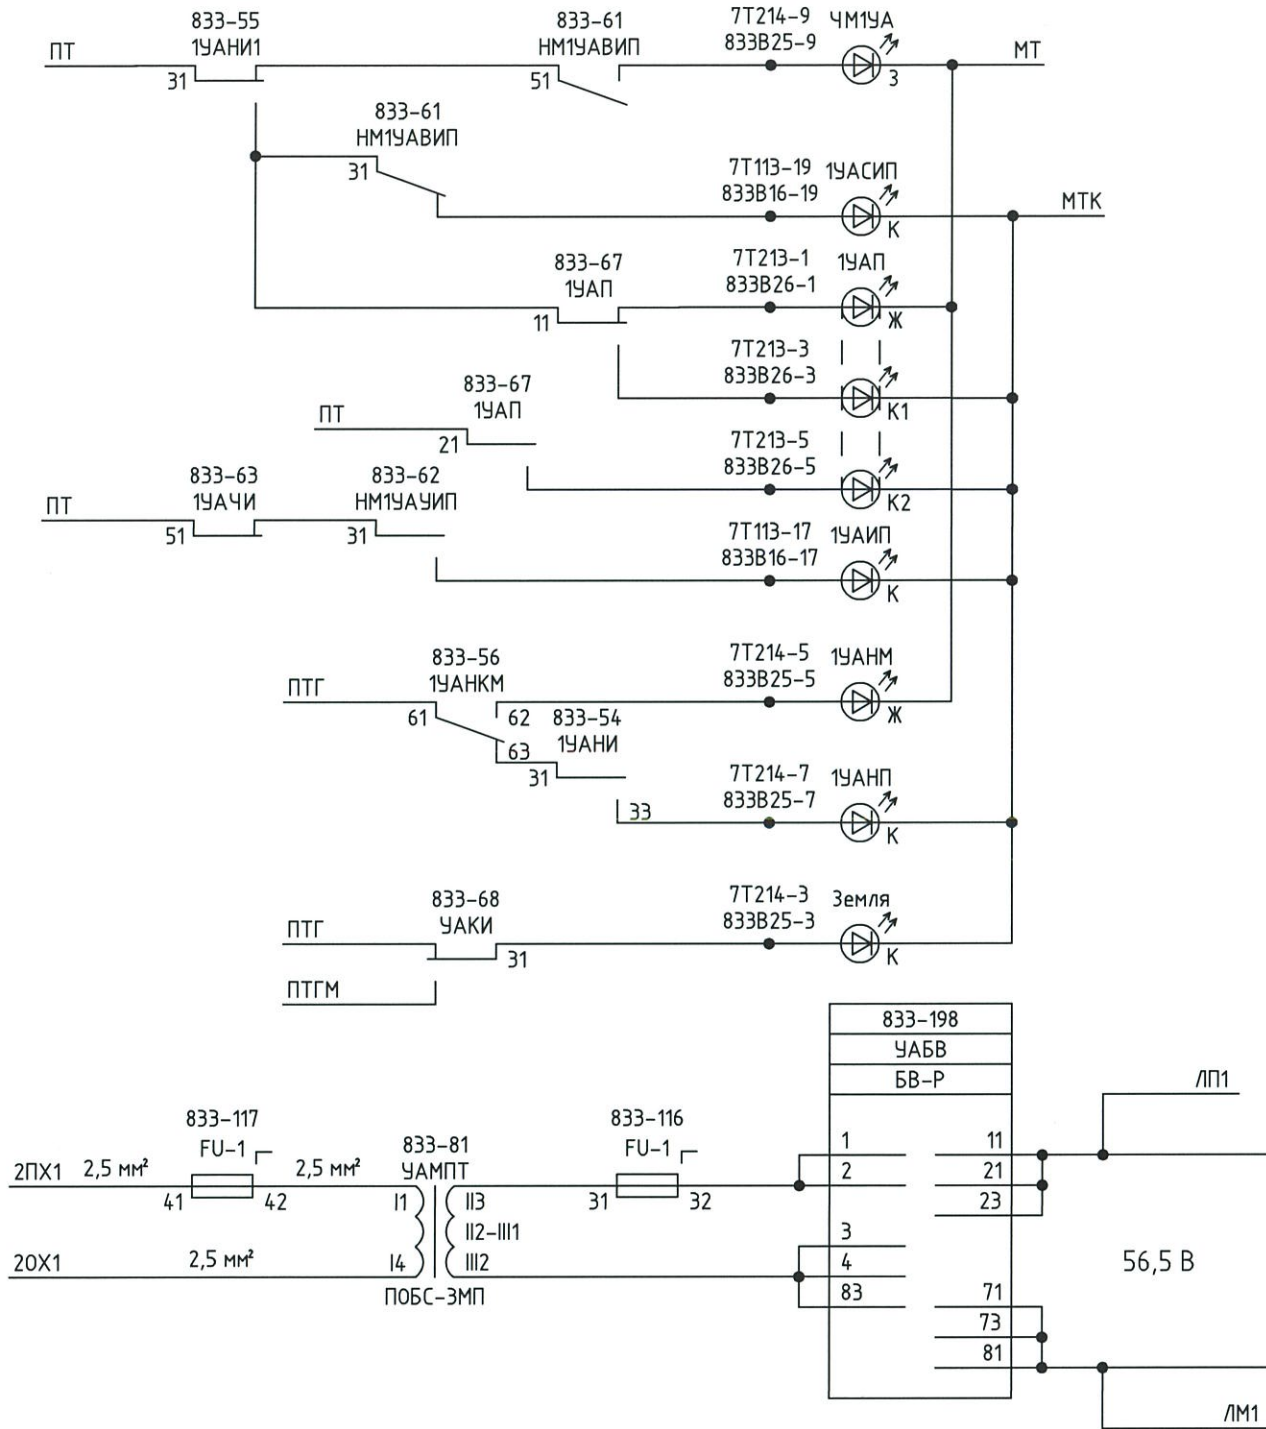



Инф. № подл.	Подп. и дата	Взам. инб. №



						21-06-0315-12-АТДЗ			
						3-я очередь углегрузочного комплекса в порту Восточный. Железнодорожная инфраструктура для обеспечения эксплуатации внутриплощадочных железнодорожных путей			
Изм.	Кол.уч.	Лист	№ док.	Подп.	Дата	Устройства СЦБ. Станция Находка-Восточная. Примыкание парка приема "Новый"	Стадия	Лист	Листов
Разраб.	Моляр О.Н.				19.04.24		Р	1	4
Провер	Ищук				19.04.24				
Авт. разд	Яловенко				19.04.24				
Гл. спец	Терентьев				19.04.24				
Н. контр	Фогт				19.04.24	Схема убязки между постами ст. Находка-Восточная и парка приема «Новый» при разграничении зон по приемоотправочному пути	АО "Дальзипротранс"		
Нач. отд.	Прохоренко				19.04.24				

Инф. № подл.	Подп. и дата	Взам. инф. №

