







Взам. инв. №	
Подп. и дата	
Инв. № подл.	




Условное обозначение

— изменения по титулу "3-я очередь углепогрузочного комплекса в порту Восточный.
Железнодорожная инфраструктура для обеспечения эксплуатации внутриплощадочных
железнодорожных путей".



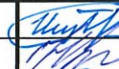
Примечания

1. Листы 1, 3, 5 выдаются взамен листов 1, 3, 4 инв. № 17-06-7790-16-АТД.
2. Листы 2, 4, 6 выдаются взамен листов 4, 7, 19 инв. № 25-06-7524-31-АТД1.
3. Остальные листы без изменений и в данном проекте не выдаются.

						21-06-0315-14-АТДЗ				
						3-я очередь углепогрузочного комплекса в порту Восточный. Железнодорожная инфраструктура для обеспечения эксплуатации внутриплощадочных железнодорожных путей				
Изм.	Кол.уч.	Лист	№ док.	Подп.	Дата	Устройства СЦБ. Станция Находка-Восточная. Примыкание парка приема "Новый"	Стадия	Лист	Листов	
Разраб.		Ищук			19.04.24		Р	1	6	
Провер		Любомская			19.04.24					
Авт. разд.		Яловенко			19.04.24					
Гл. спец.		Терентьев А.Г.			19.04.24					
Н. контр.		Фогт			19.04.24	Принципиальные схемы АСДК	АО "Дальзипротранс"			
Нач. отд.		Прохоренко			19.04.24					

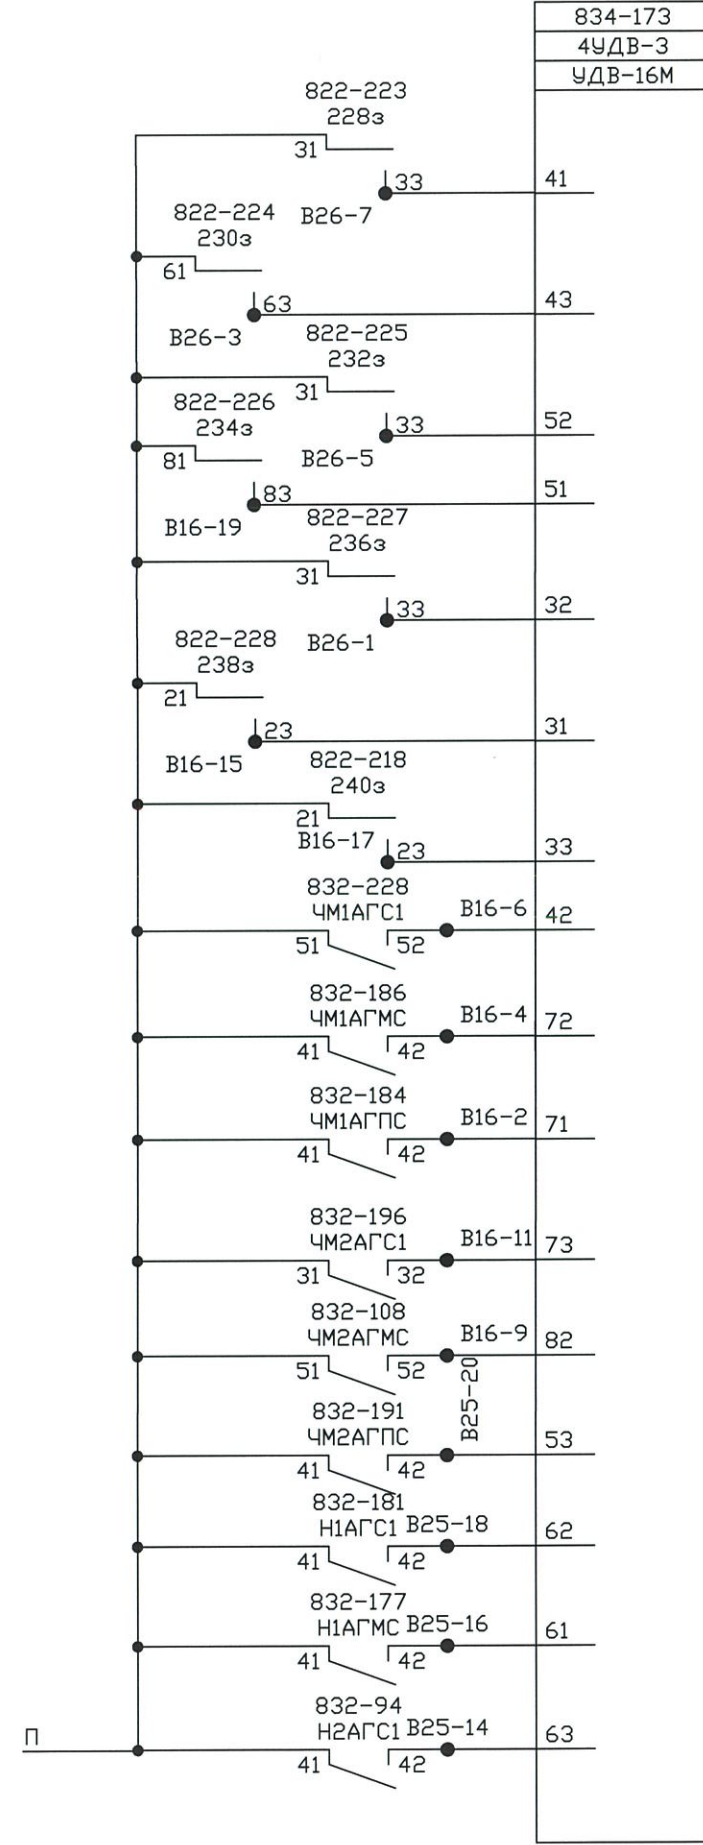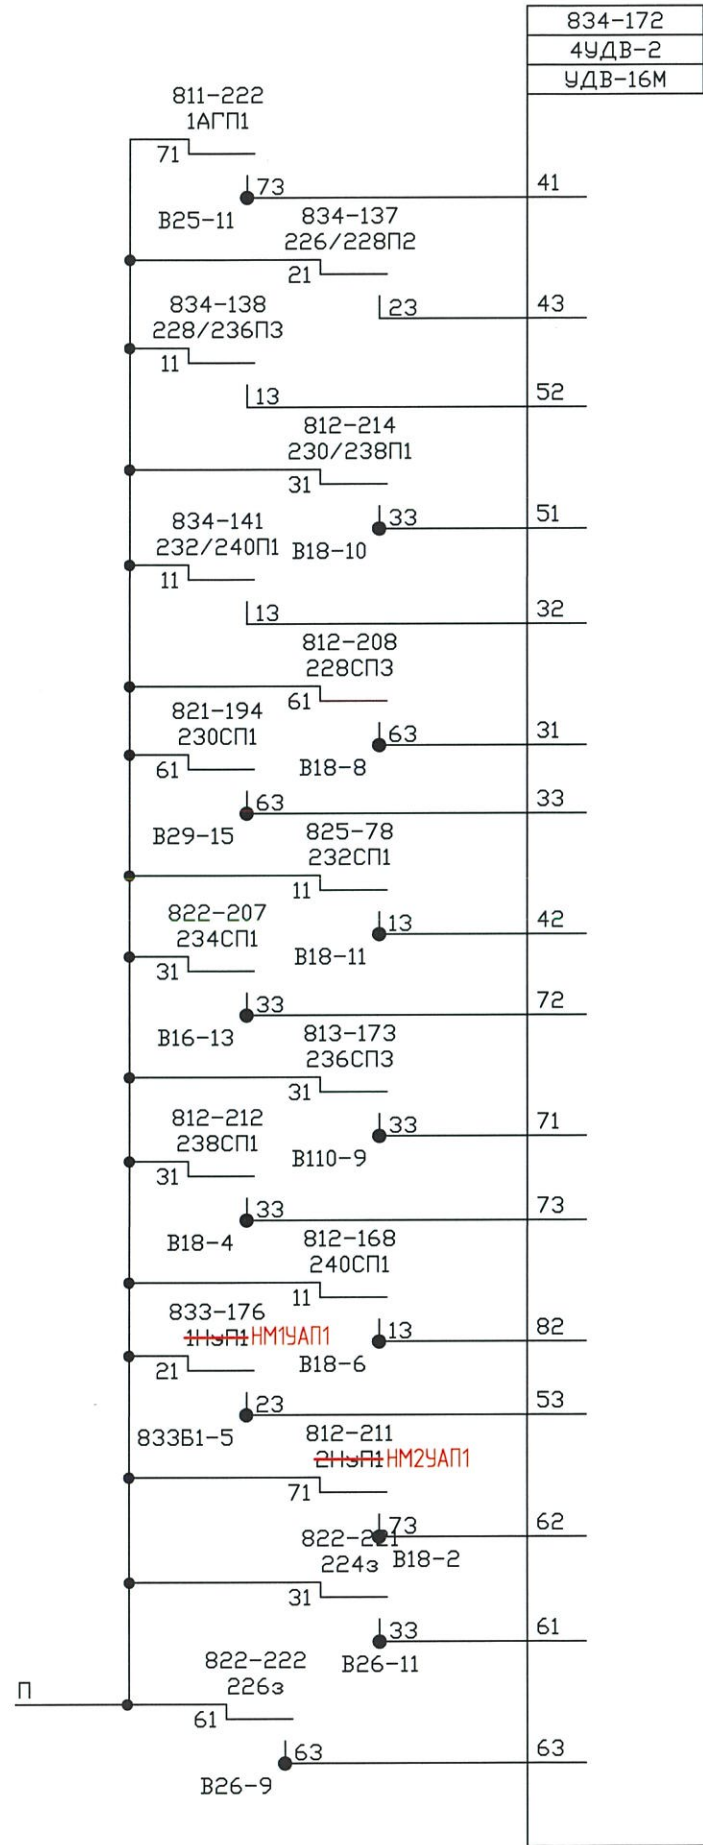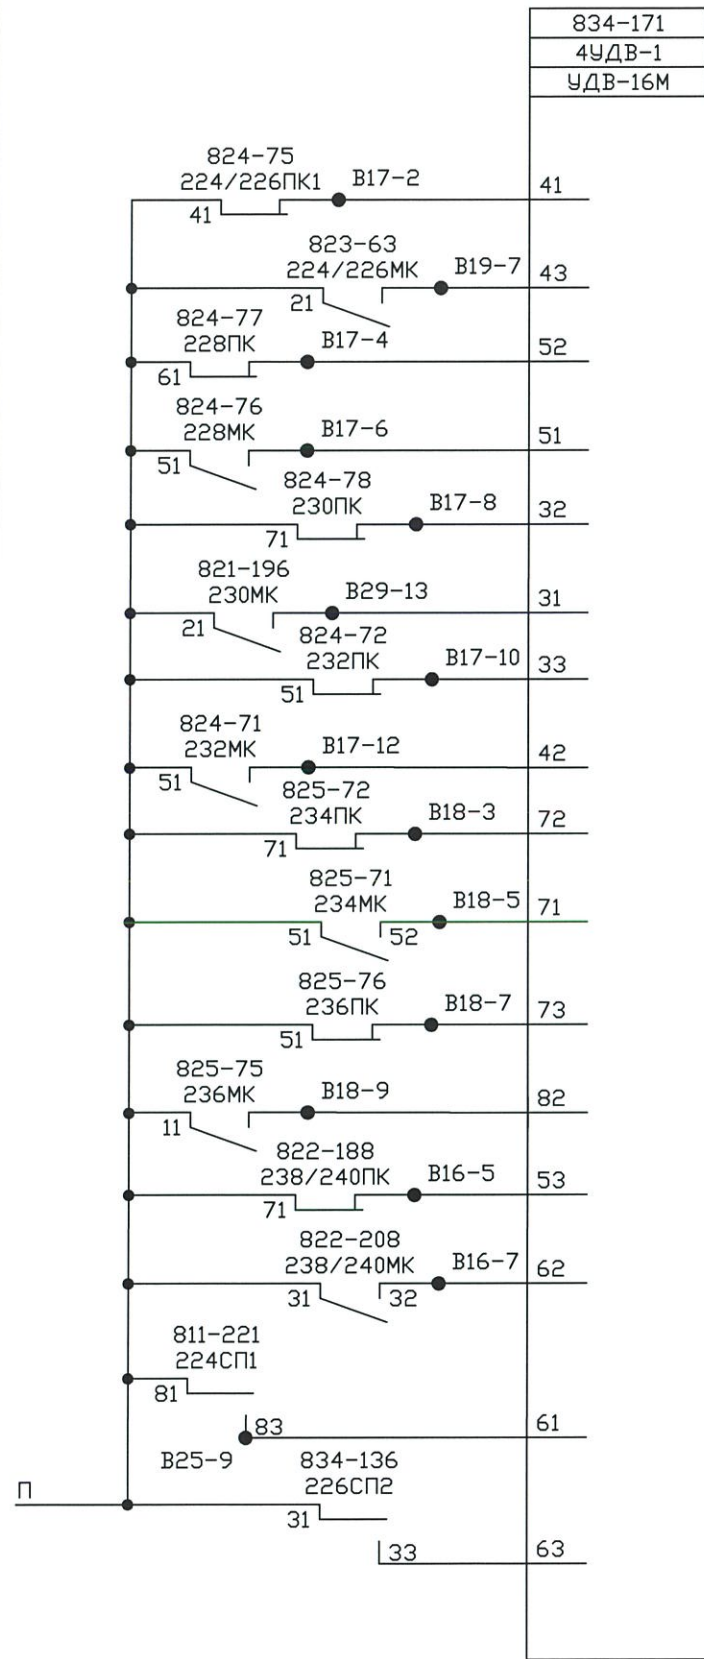

Взам. инв. №	
Подп. и дата	
Инв. № подл.	

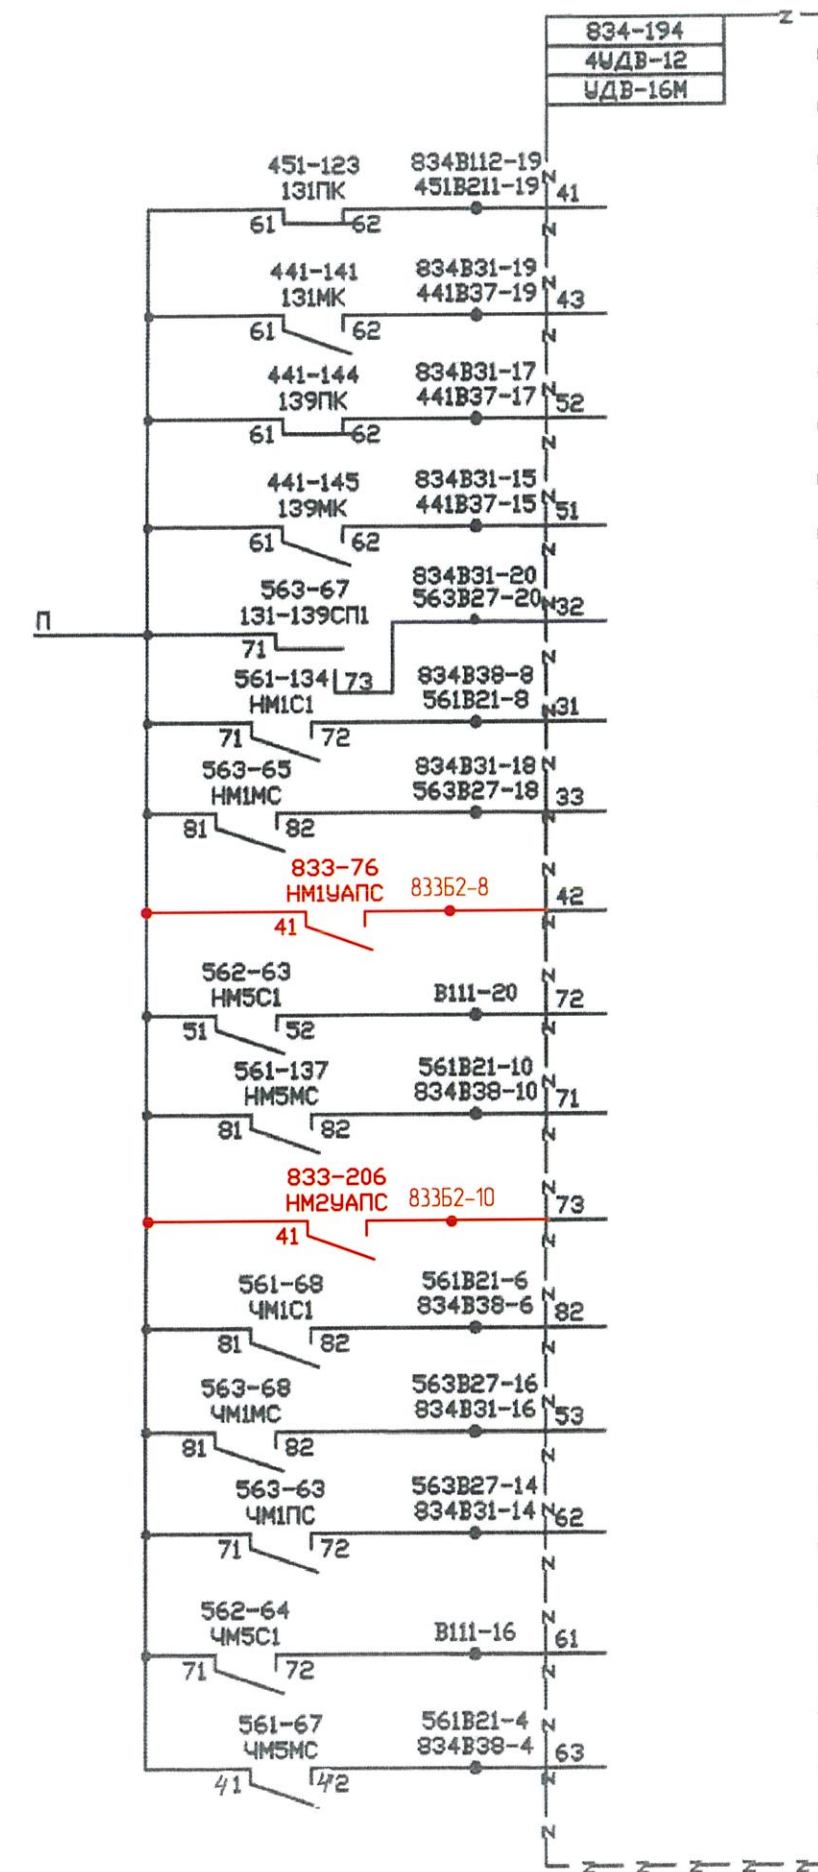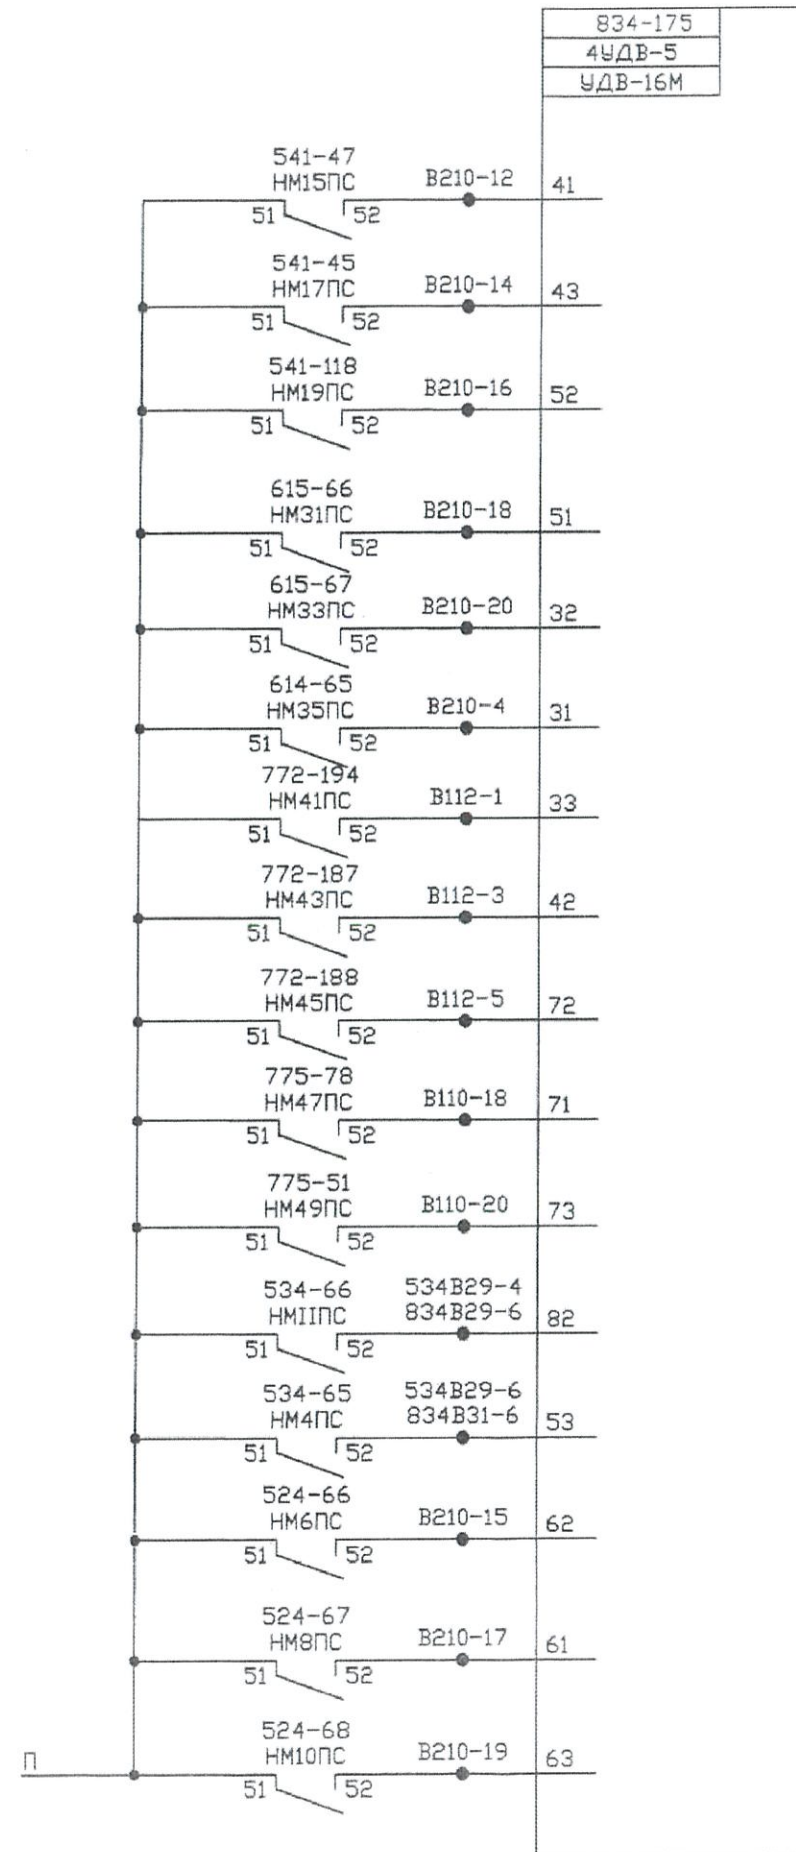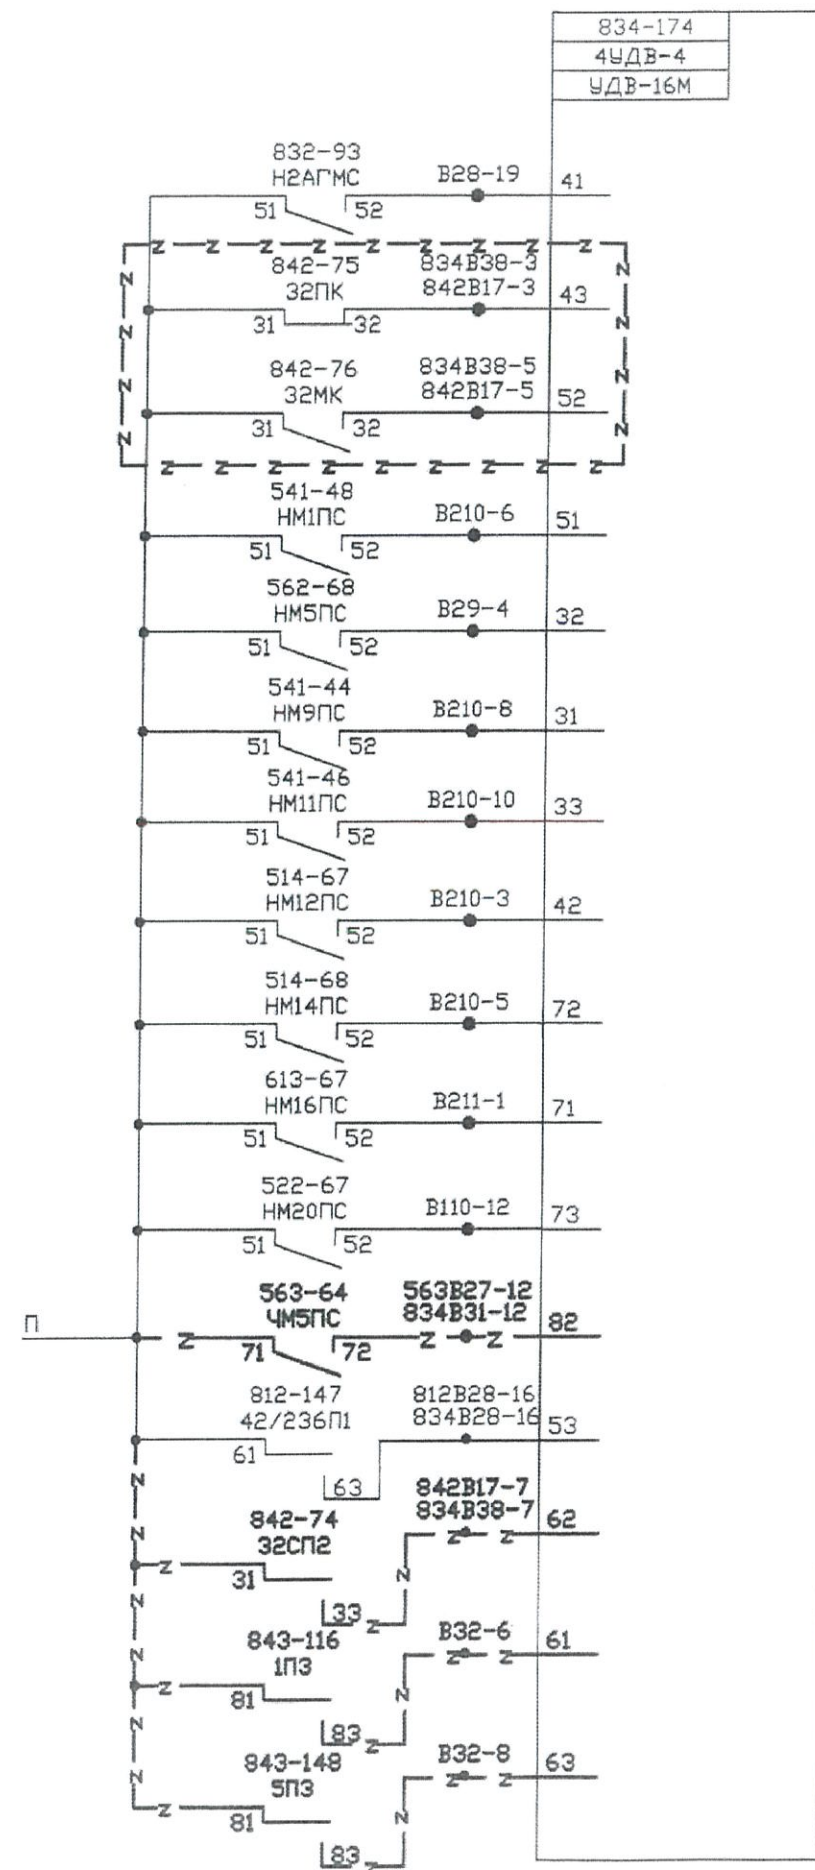


ст. Находка-Восточная

Взамен листа 3 инв. № 17-06-7790-16-АТД


Изм.	Кол.уч.	Лист	№ док.	Подп.	Дата

21-06-0315-14-АТДЗ

Формат А3

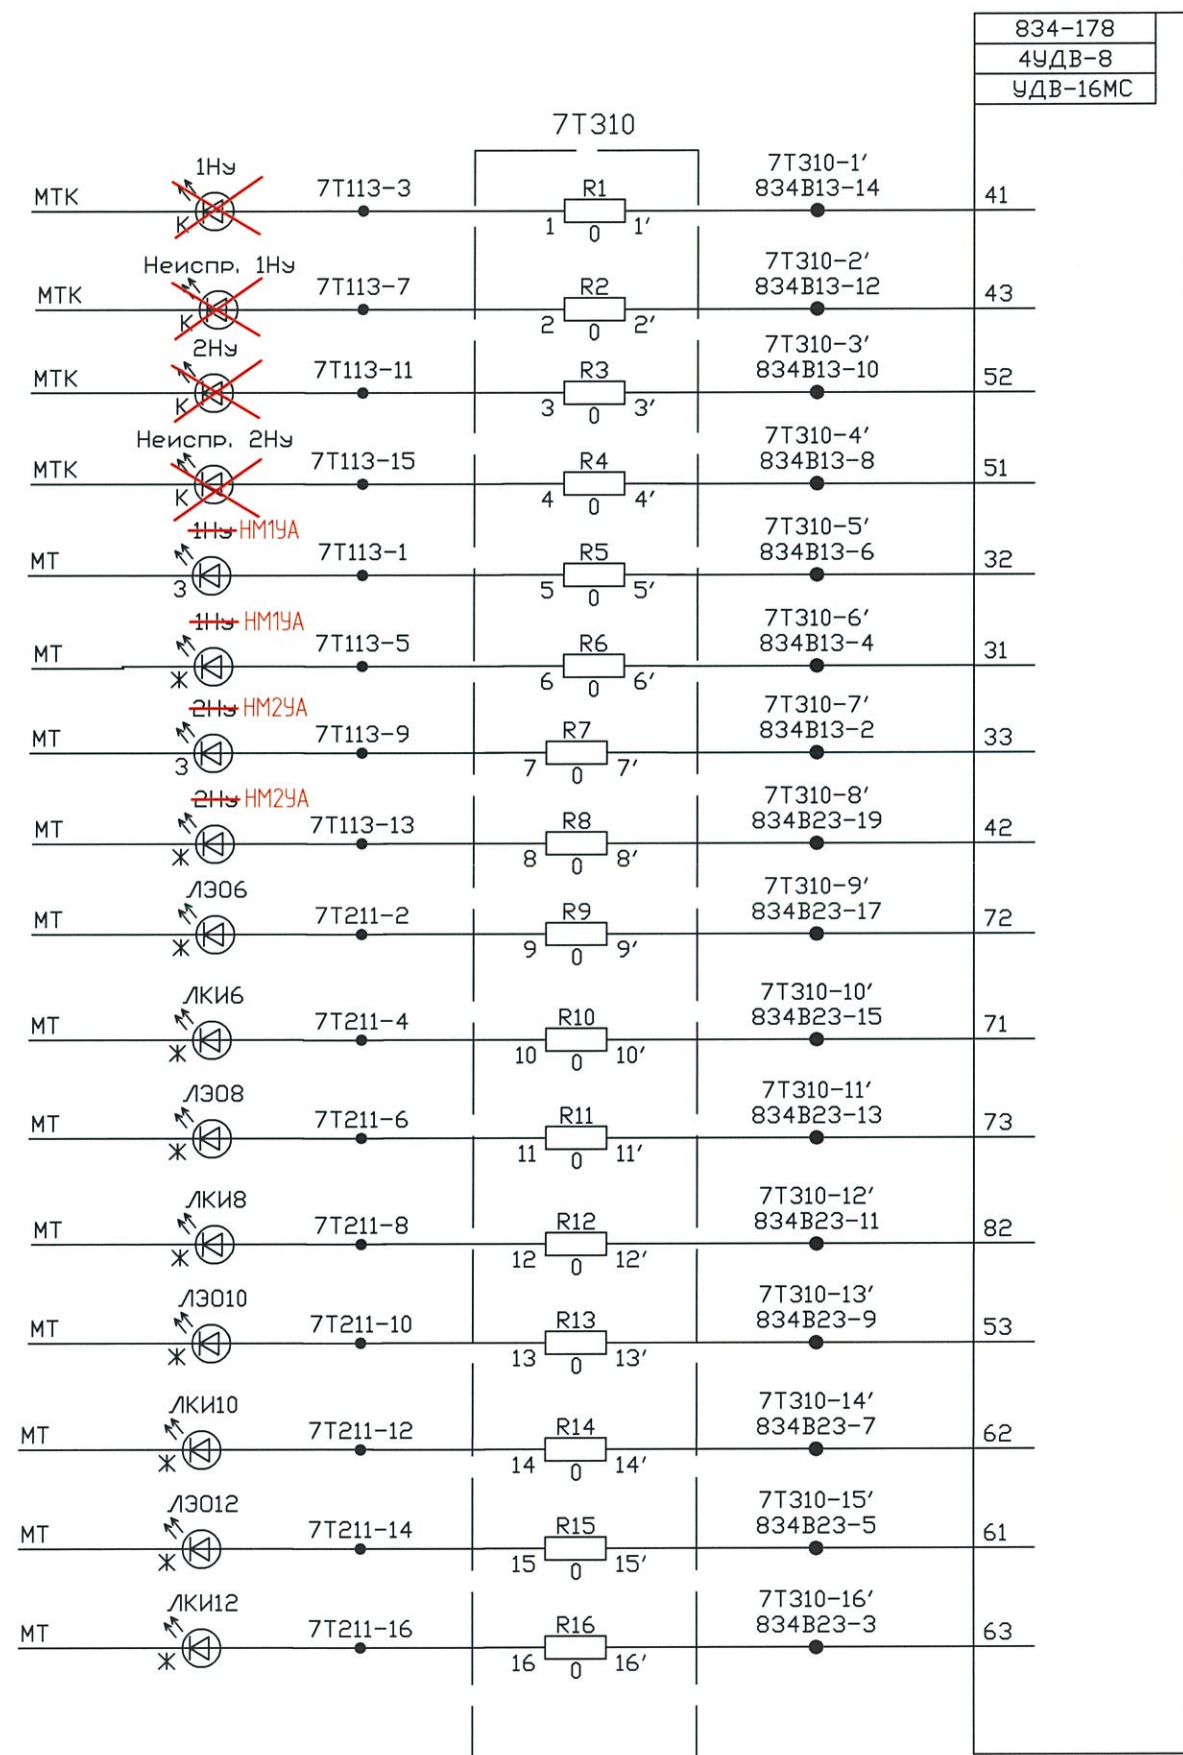

Сопротивления R1-R16 номиналом 1 кОм

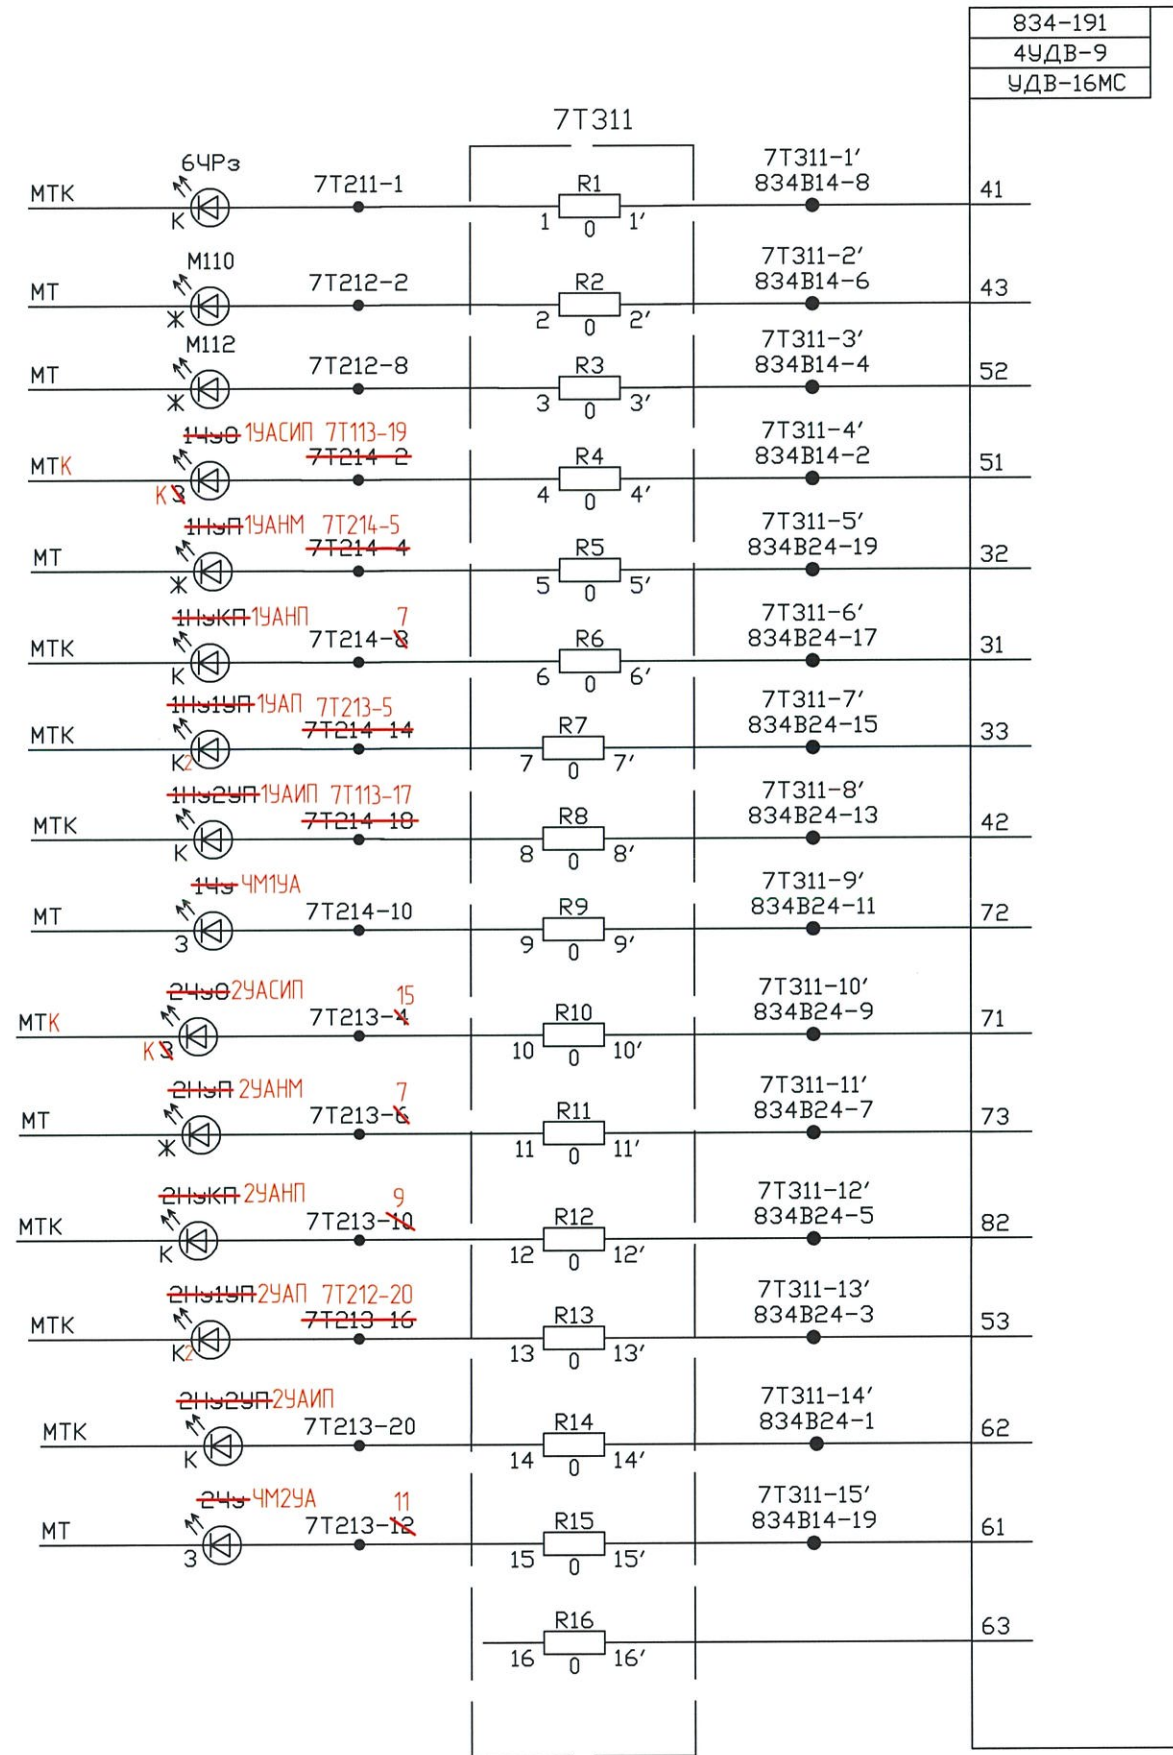

ст. Находка-Восточная



Изм.	Кол.уч.	Лист	№ док.	Подп.	Дата

21-06-0315-14-АТДЗ

Взам. инв. №

Подп. и дата

Инв. № подл.

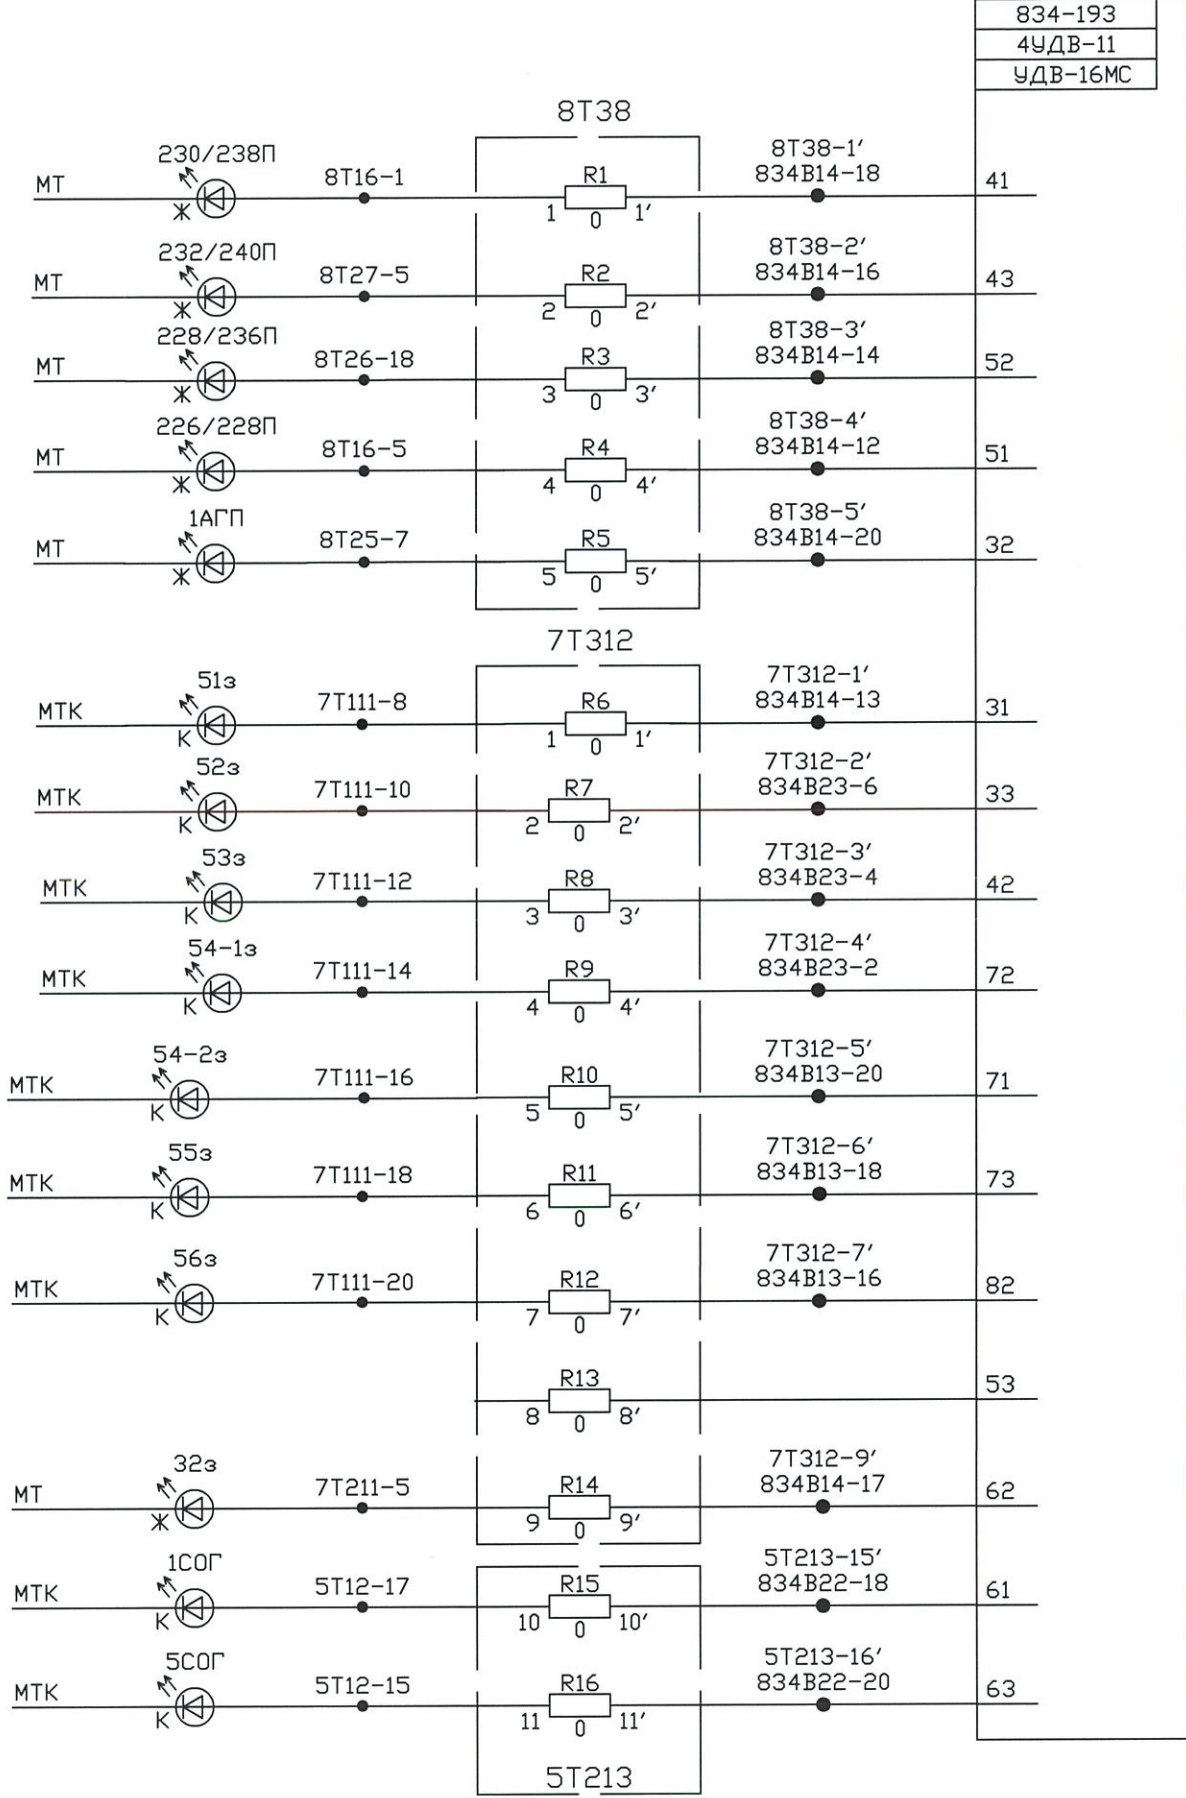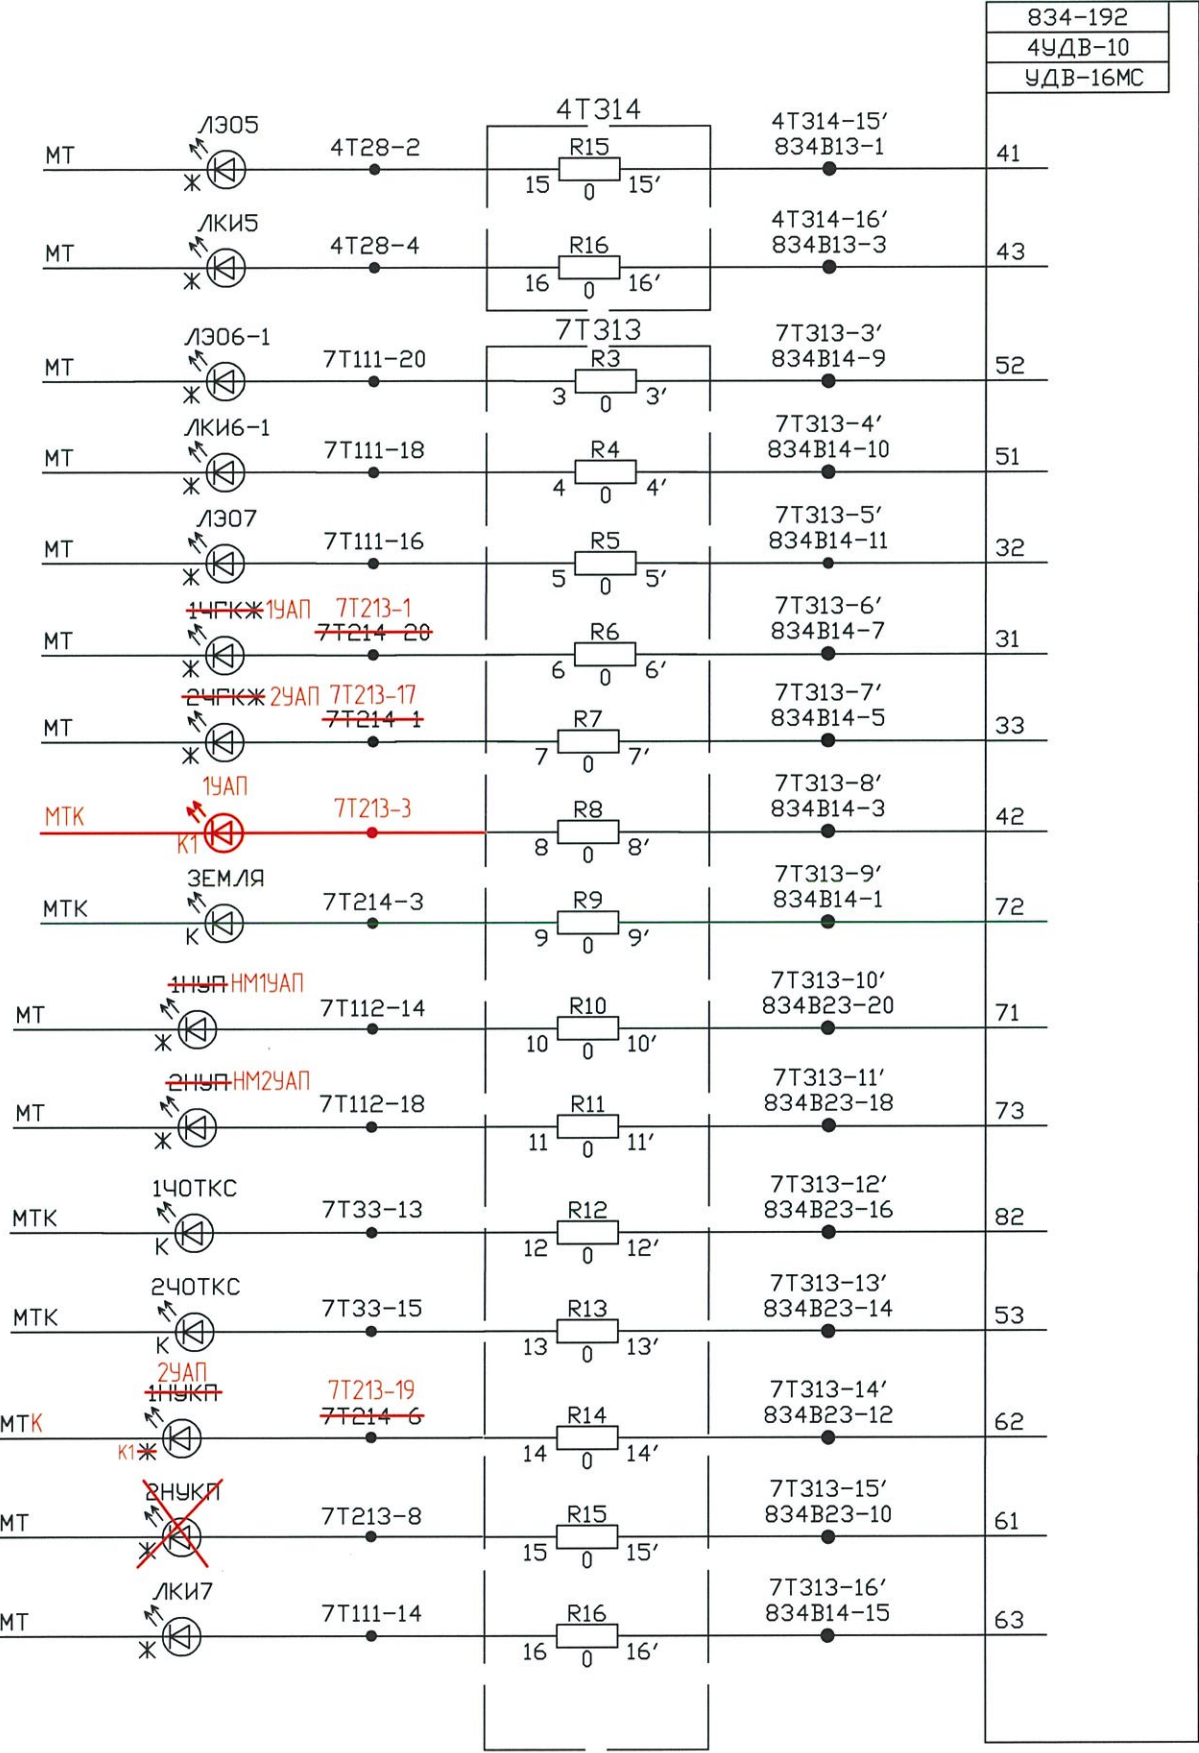

Сопротивления R1-R16 номиналом 1 кОм

Взамен листа 4 инв. № 17-06-7790-16-АТД

ст. Находка-Восточная

Изм.	Кол.уч.	Лист	№ док.	Подп.	Дата
------	---------	------	--------	-------	------

21-06-0315-14-АТДЗ

Инв. № подл.	Подп. и дата	Взам инв. №

ст. Находка-ВосточнаяC75

Изм.	Кол.уч.	Лист	№ док.	Подп.	Дата

August

A