

УСЛОВНОЕ ОБОЗНАЧЕНИЕ

	25-3x2(2)	кабель в лотках
	25-3x2(2)	кабель марки СБзПУ диаметром 0,9мм
	25-3x2(2) *	кабель марки СБзПУЗ диаметром 0,9мм

	светофор с ССС на металлической мачте с муфтой МГУ-28ШК-I
	светофор с ССС карликовый на металлическом основании
	стрелочный электропривод СП-6К с электродвигателем МСА с муфтой МГУ-28ШК-IV
	Муфта компрессионная

Примечания

- 1 ————— - изменения по титулу "3-я очередь узлепозгрузочного комплекса в порту Восточный. Железнодорожная инфраструктура для обеспечения эксплуатации внутриплощадочных железнодорожных путей".
- 2 Листы 1-5 инв.№21-06-0314-04-АТД2 выдаются взамен листов 1, 18, 7, 8, 15 инв.№25-06-6460-04-АТД3-А.
- 3 Остальные листы остаются без изменений и в данном проекте не выдаются







Взам. инв. №	
Подп. и дата	
Инв. № подл.	


ПРИМЕЧАНИЕ:

1. Экраны напольных кабелей заземляются на кроссовых стативах поста ЭЦ.

2. Экраны разных кабелей в соединительных, разветвительных муфтах (шкафах), в случае трансляции кабеля, соединить между собой и изолировать.

3. Фактическая длина кабеля между ДТ и ПЯ не должна превышать 2,25 м. Тяговая подстанция расположена на ПК172+00 (предельно допустимая длина кабеля с неметаллической оболочкой для гальваническинеразделенных цепей в каждую сторону не должна превышать 2 км.)

						21-06-0314-04-АТД2			
						3-я очередь узлепозгрузочного комплекса в порту Восточный Железнодорожная инфраструктура для обеспечения эксплуатации внутриплощадочных железнодорожных путей			
Изм.	Кол.уч.	Лист	№ док.	Подп.	Дата	Устройства СЦБ Станция Находка-Восточная Парк приема "Новый"	Стадия	Лист	Листов
Разраб	1	Фогт			19.04.24		Р	1	5
Провер		Любомская			19.04.24				
Авт разд		Ялобенко			19.04.24				
Гл спец		Терентьев АГ			19.04.24				
Н контр		Фогт			19.04.24	Кабельные сети	АО "Дальзипротранс"		
Нач отд		Прохоренко			19.04.24				

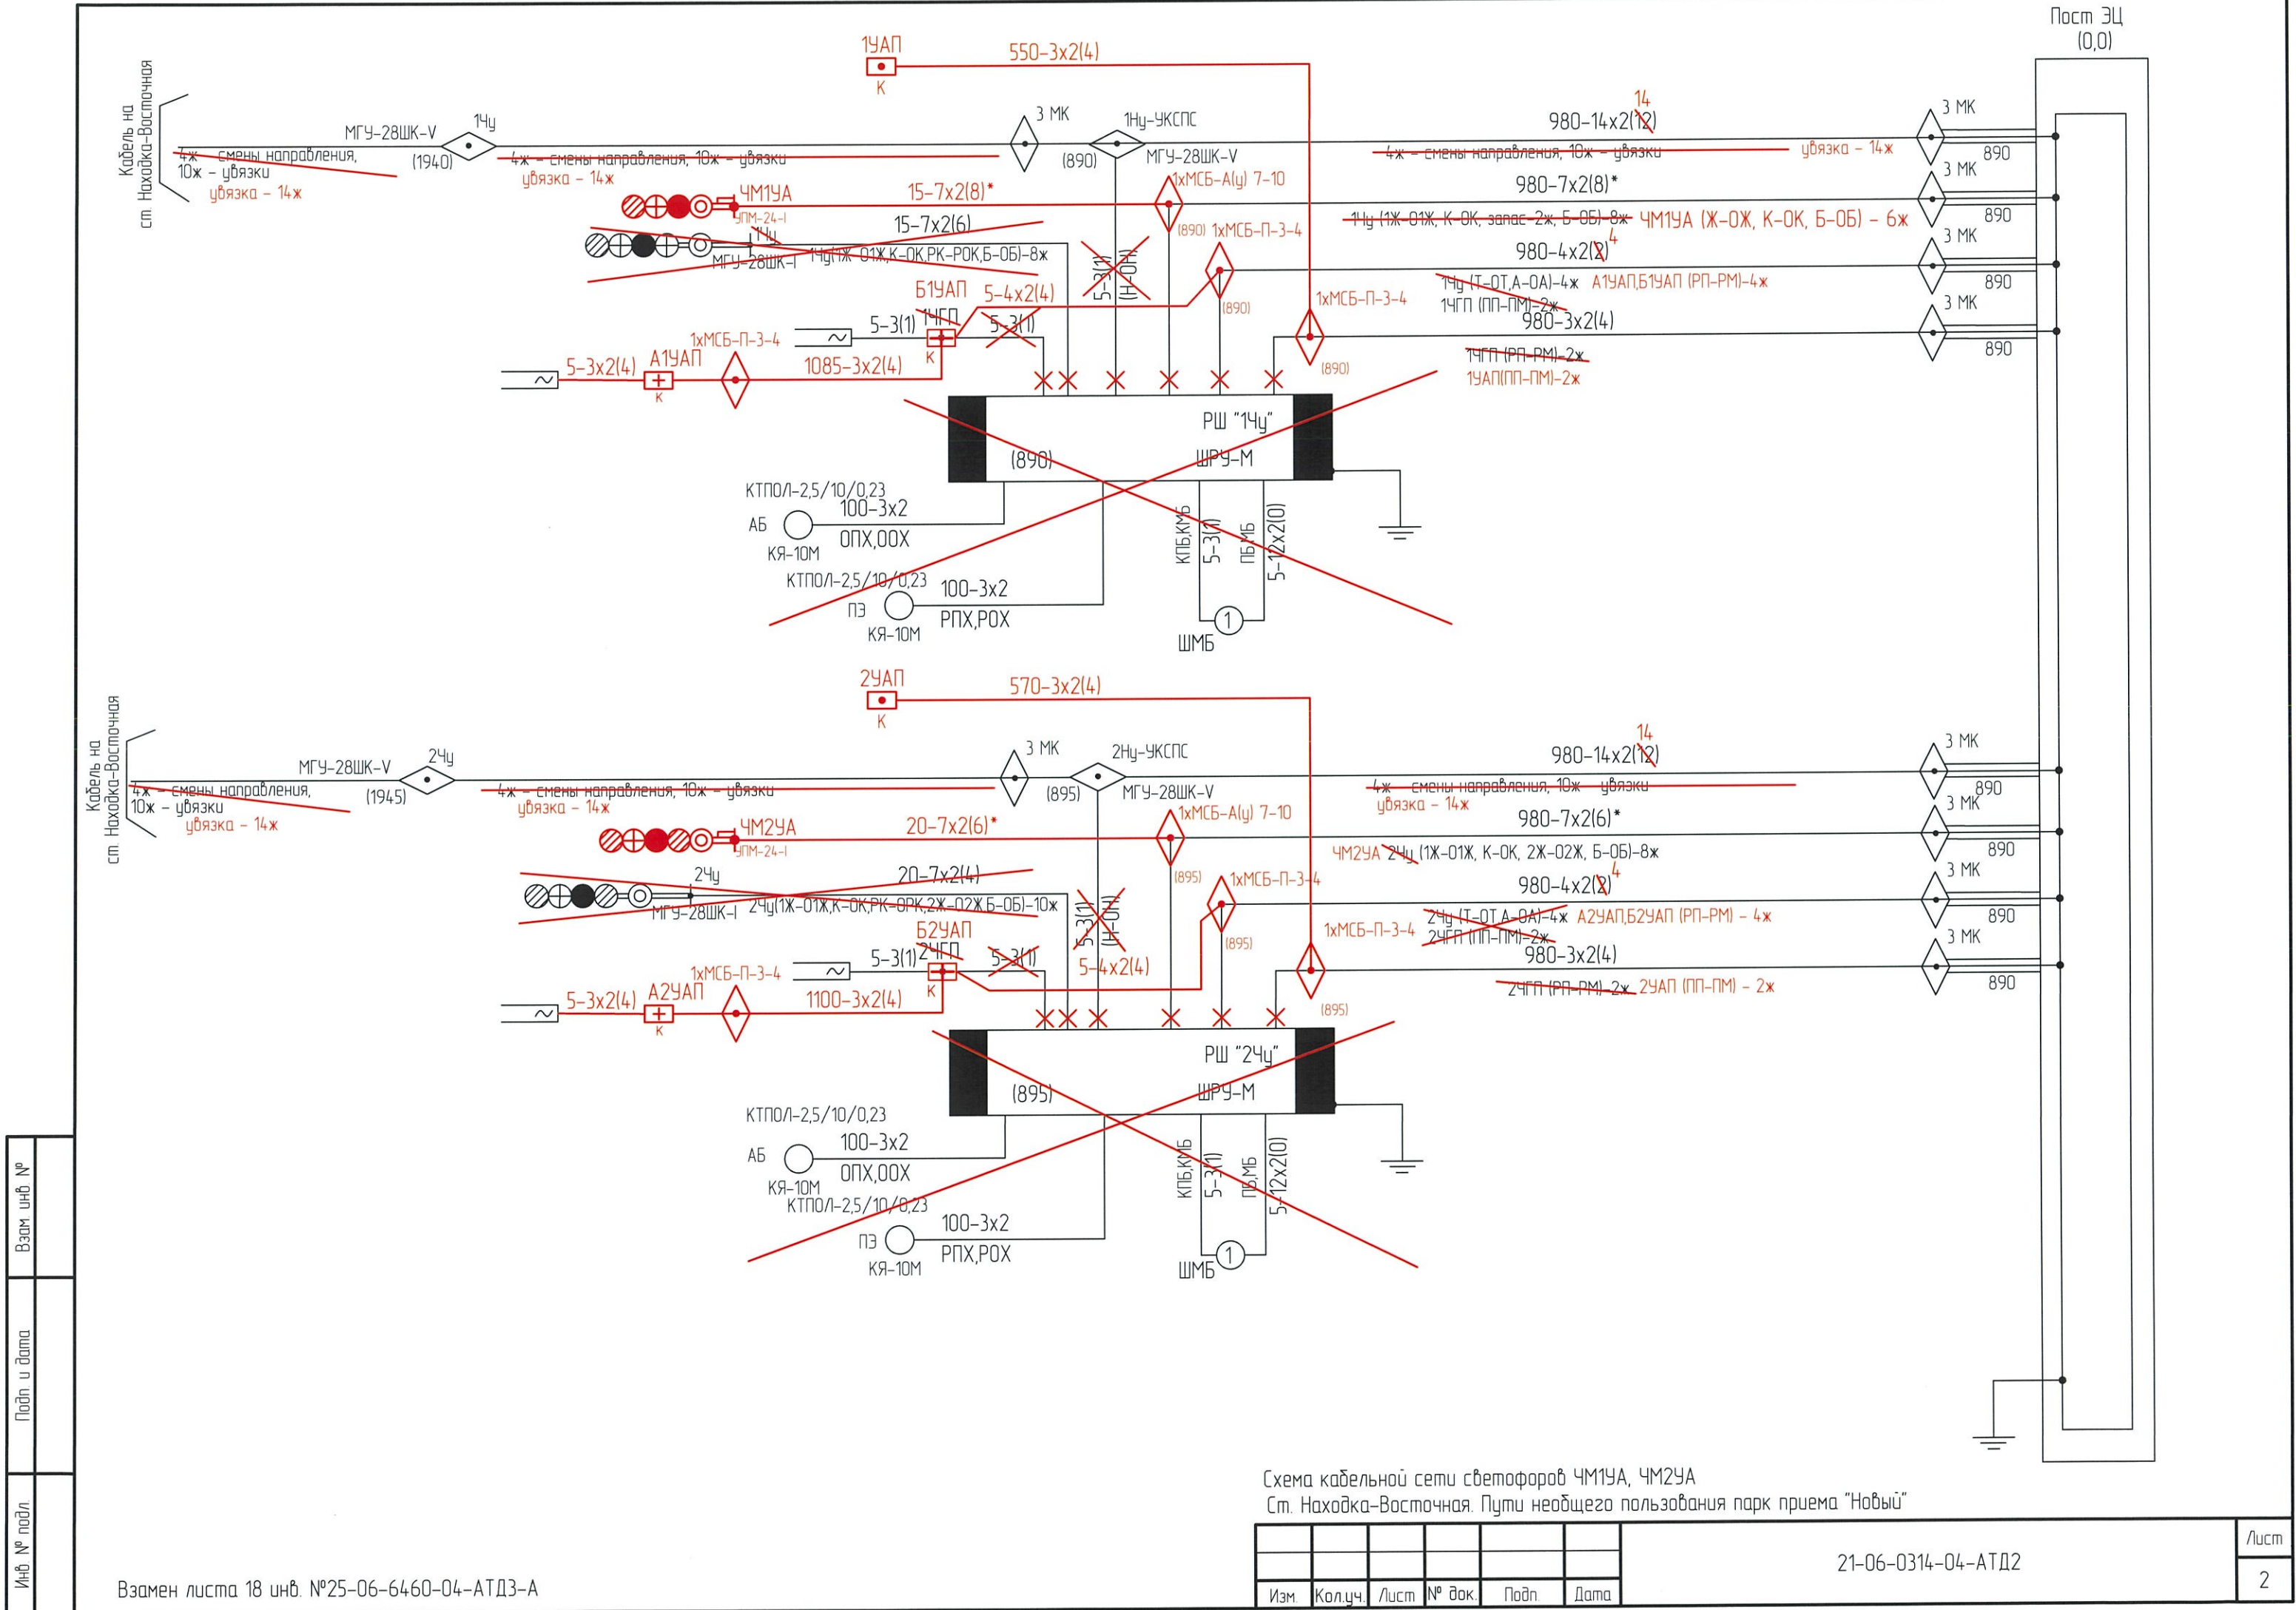

Взам. инв. №	
Подп. и дата	
Инв. № подл.	

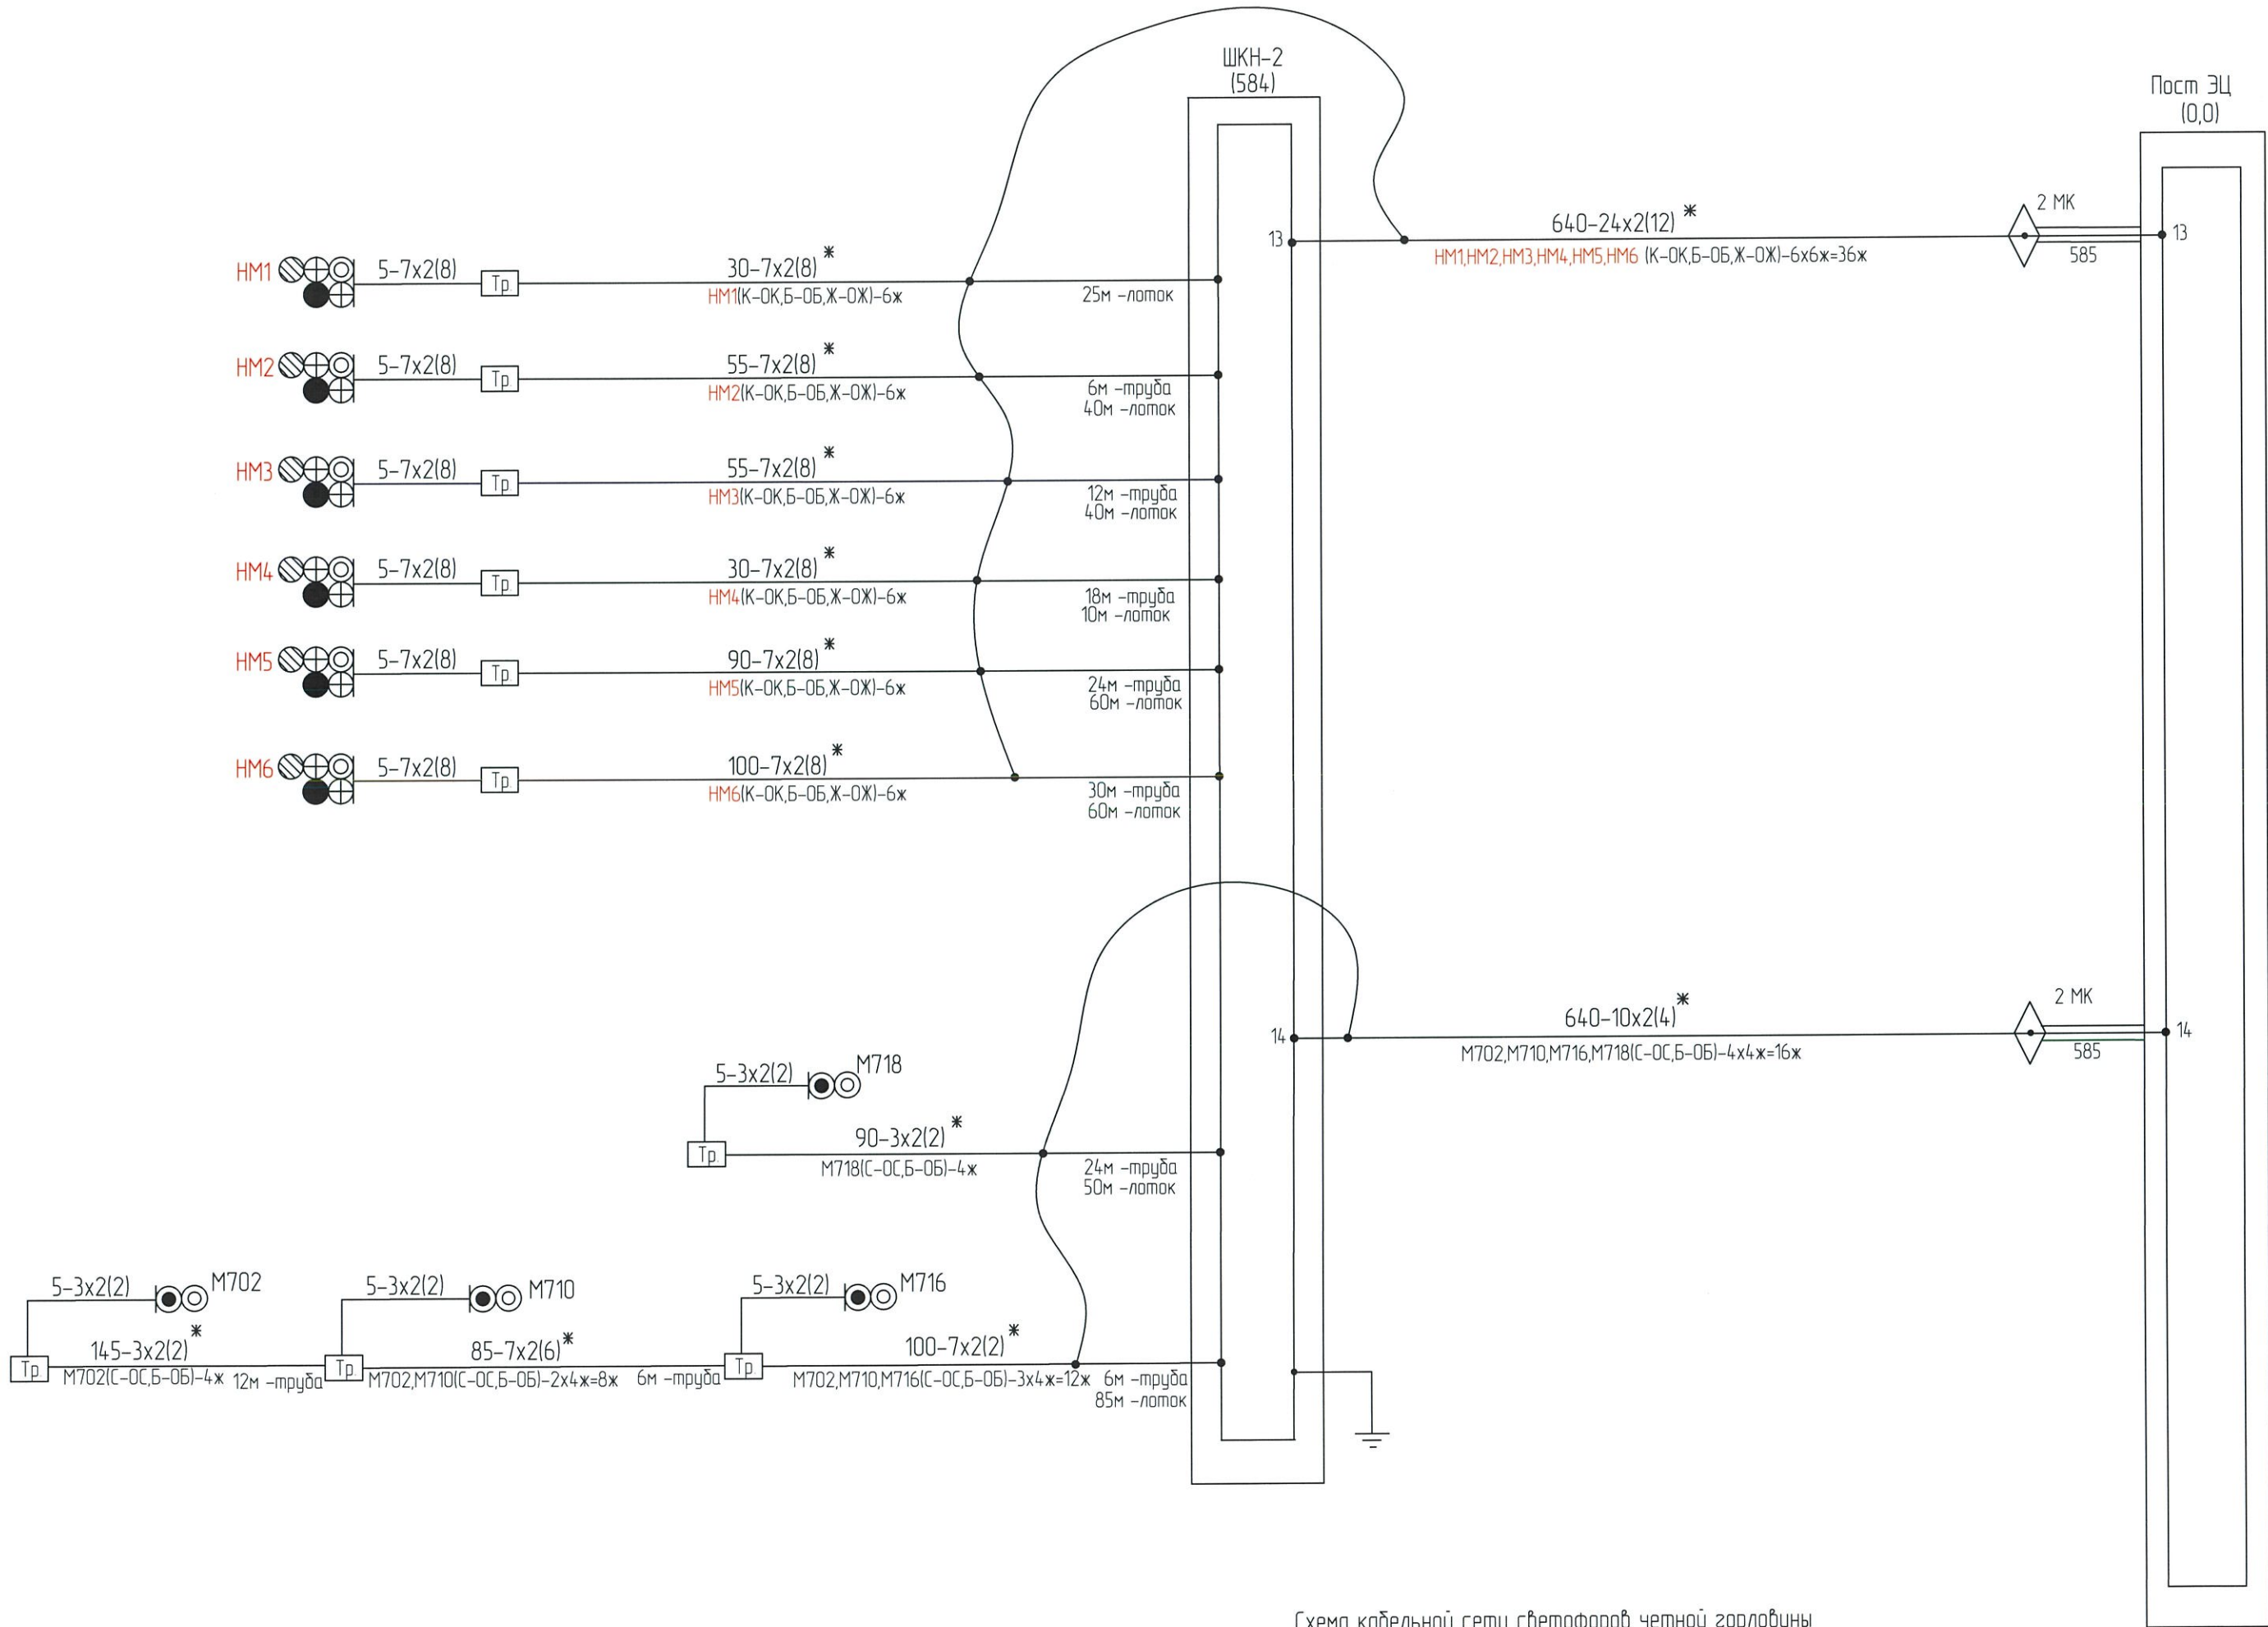


Схема кабельной сети светофоров четной горловины
Ст. Находка-Восточная. Пути необщего пользования парк приема "Новый"

Изм.	Кол.уч.	Лист	№ док.	Подп.	Дата	21-06-0314-04-АТД2	Лист
							3

Взам. инв. №	
Подп. и дата	
Инв. № подл.	

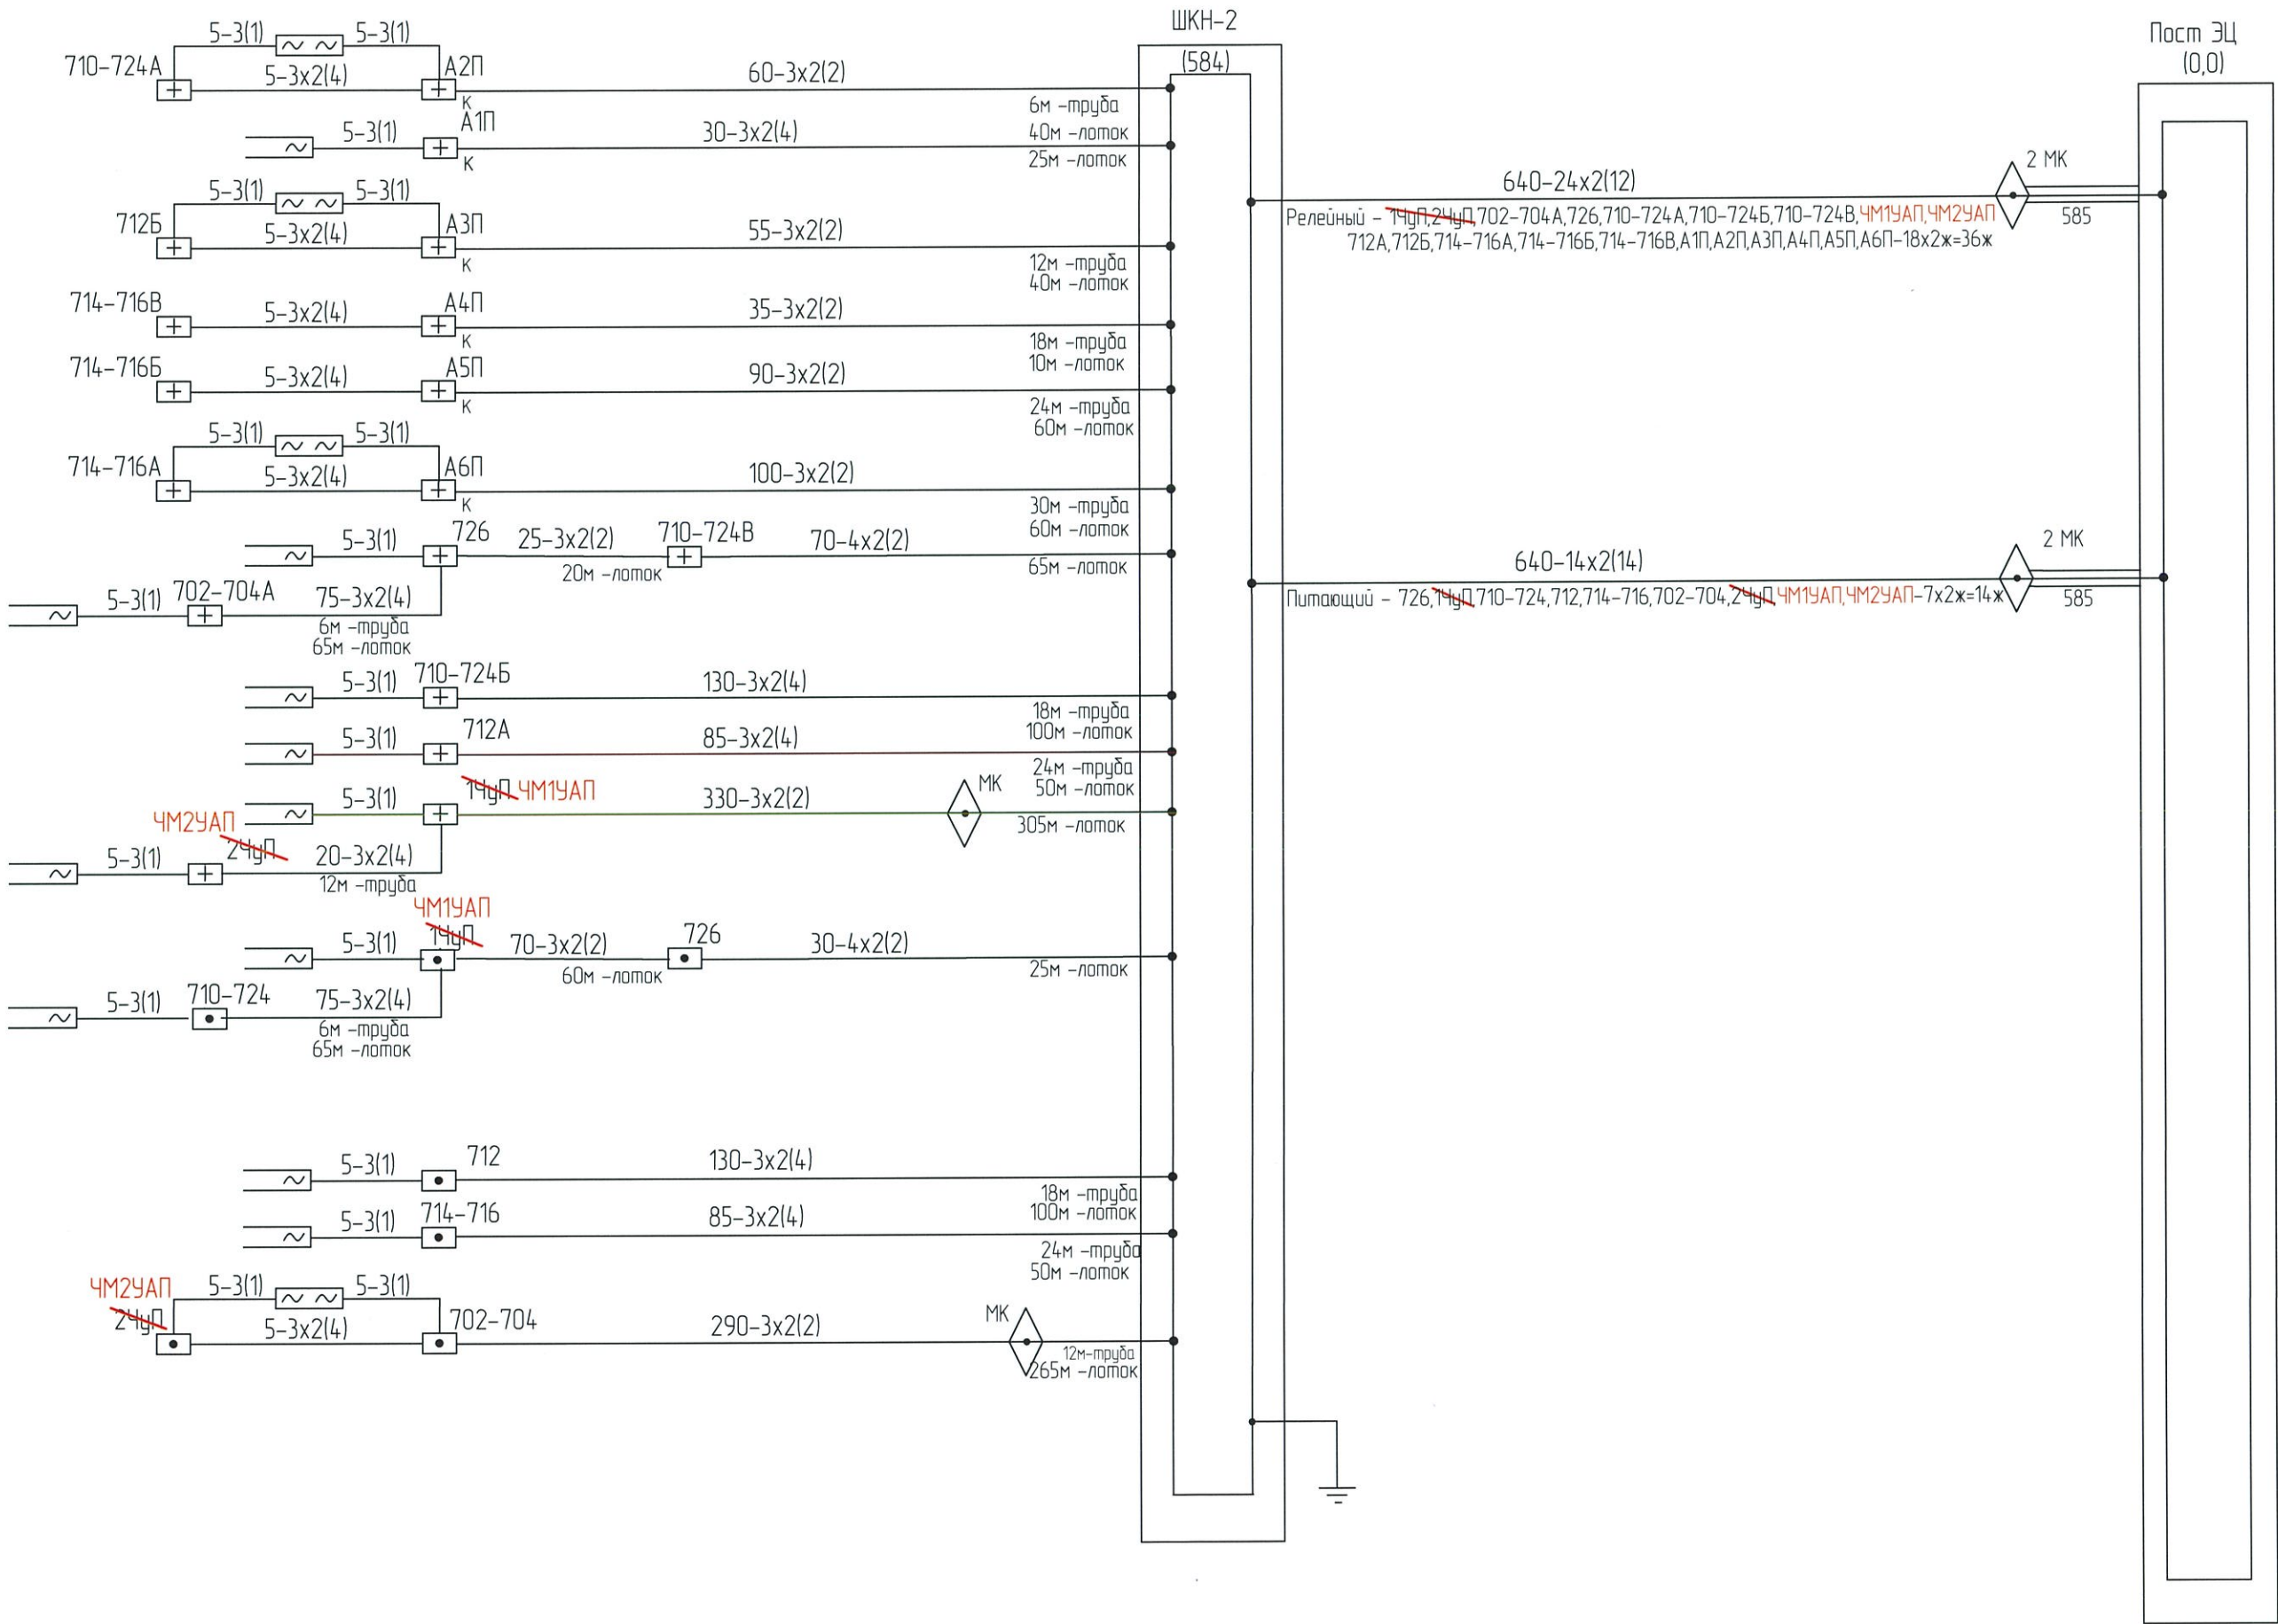


Схема кабельной сети питающих и релейных трансформаторов четной горловины
Ст. Находка-Восточная. Пути необщего пользования парк приема "Новый"

Изм.	Кол.уч.	Лист	№ док.	Подп.	Дата	21-06-0314-04-АТД2	Лист
							4

Взам инв №	
Подп и дата	
Инв № подл	

Взамен листа 15 инв. №25-06-6460-04-АТД3-А

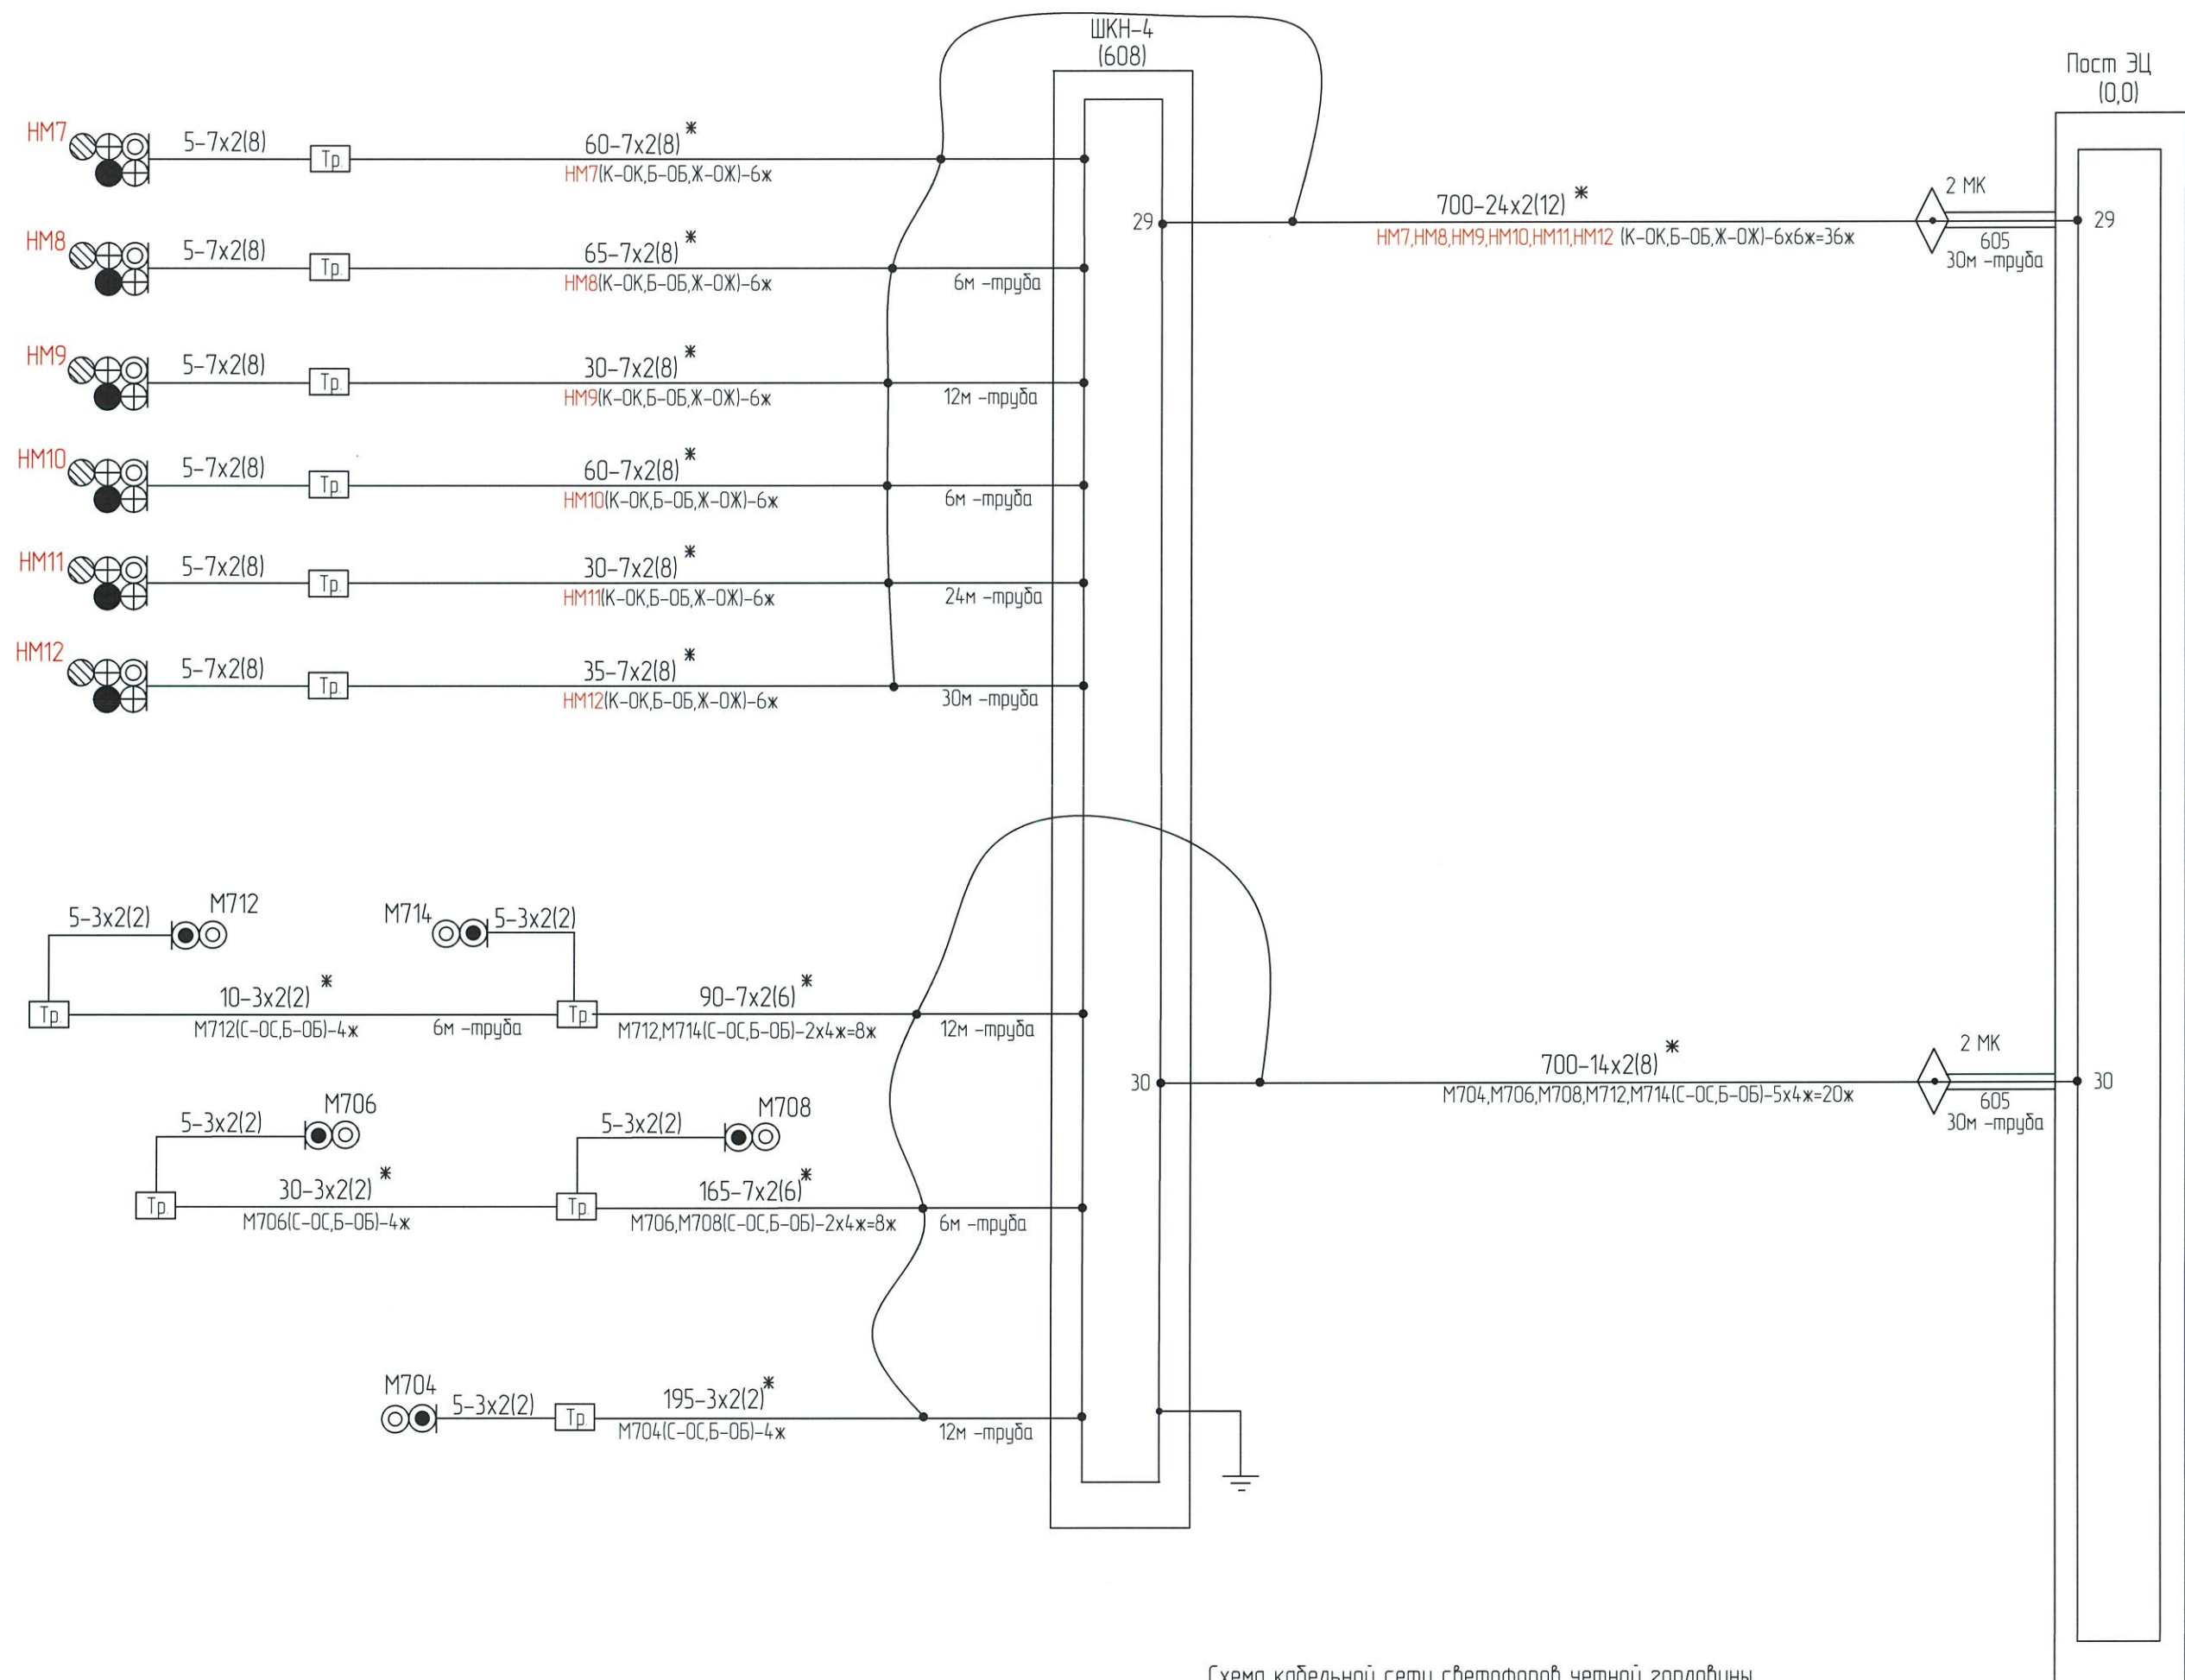


Схема кабельной сети светофоров четной горловины
Ст. Находка-Восточная. Пути общего пользования парк приема "Новый"

Изм	Кол.уч.	Лист	№ док.	Подп.	Дата

21-06-0314-04-АТД2