


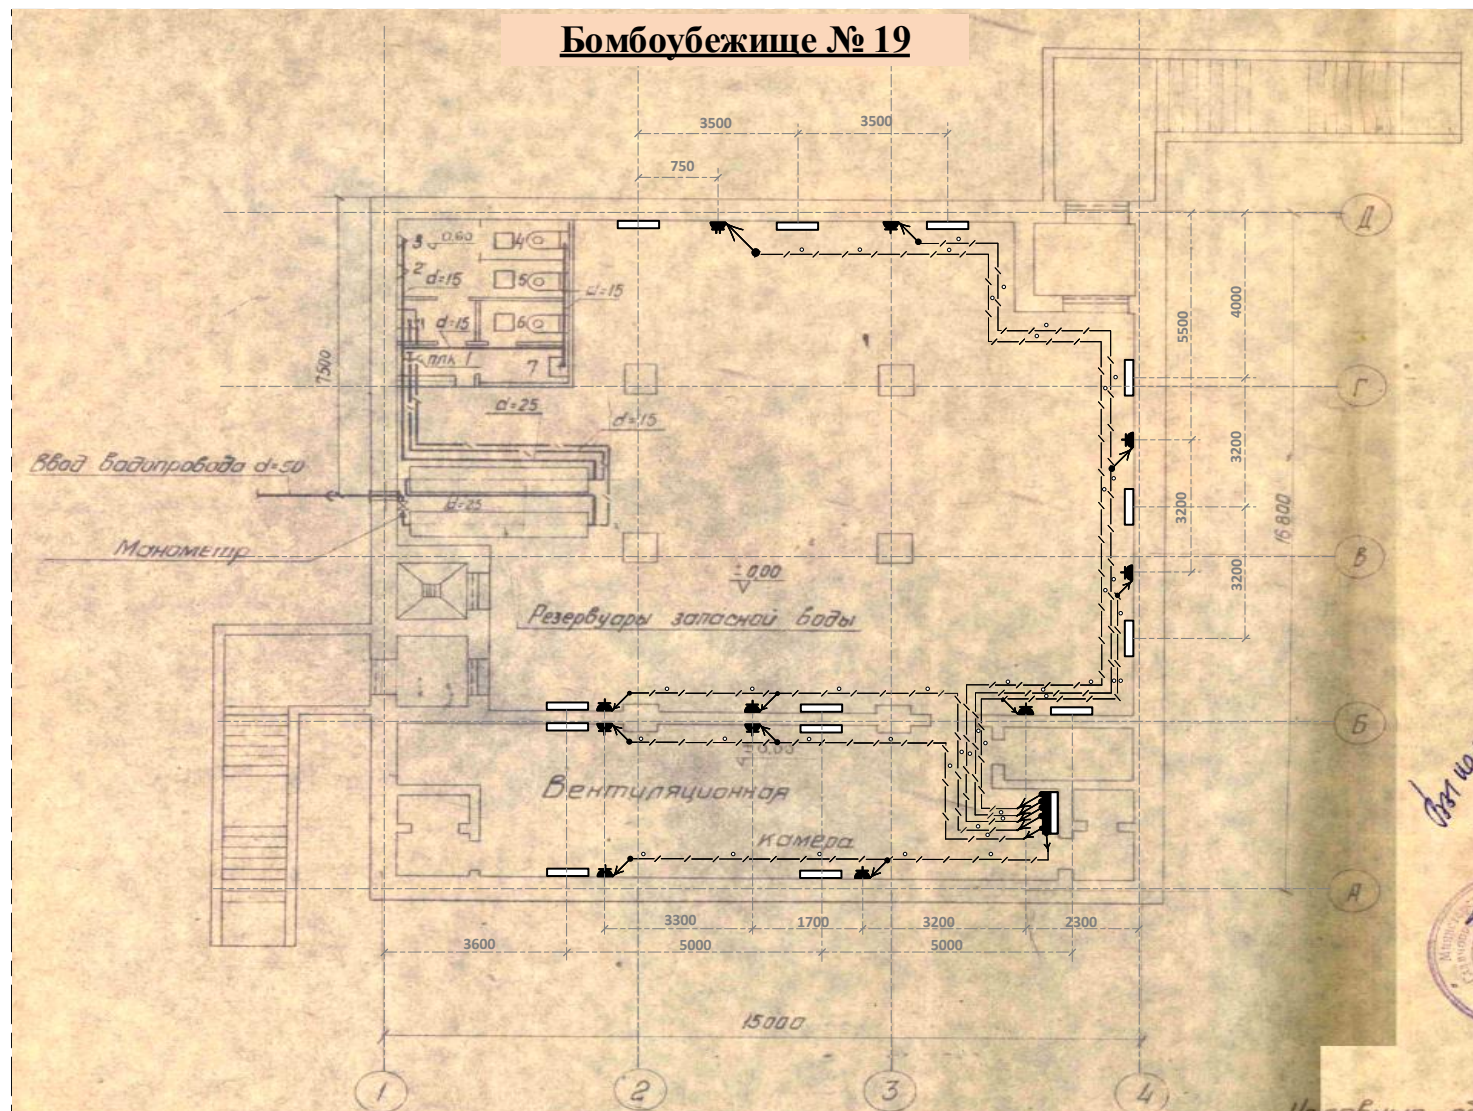

-  - распределительный щит
-  - электрический радиатор (конвектор)
-  - одинарная накладная розетка с защитным контактом
-  - двойная накладная розетка с защитным контактом

Примечание:

1. Проводка выполняется открытым способом в ПВХ трубе, кабелем ВВГнг(А)-НГ 3х2,5ок (N,PE)-0,66 УХЛ1 ГОСТ 31996-2012