


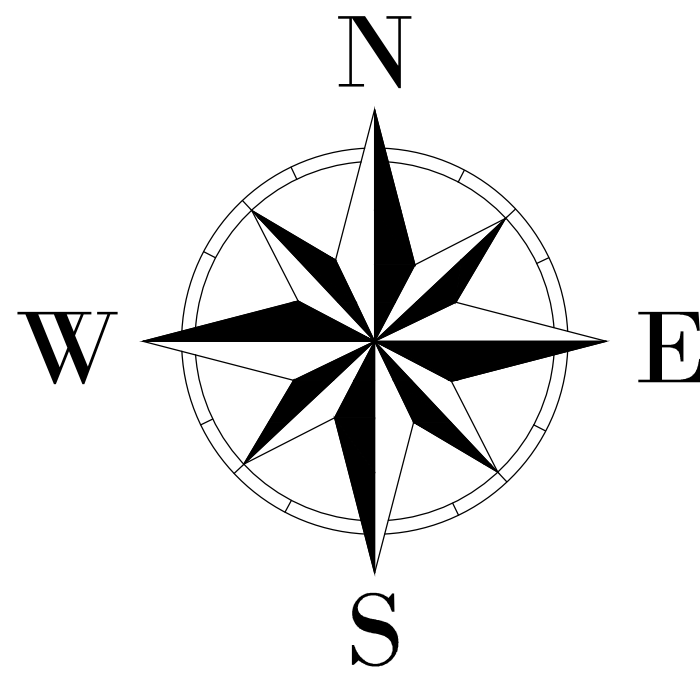

Директор		Бозылев С.В.	ООО "ГЕО-СТАНДРТ" г. Находка п.т. Врангель ул. Бабуина, 8 тел(факс) (4236)662664	Кол-во листов	1
Исполнитель		Коневских Ю.Ю.		Лист	1
Объект	Топографическая схема на полигоне утилизации и компостирования древесных отходов АО "Восточный Порт". Местоположение участка Приморский край, г. Находка, п. Врангель, 2,63 км на юго-восток от управления порта «Восточный».		Система координат местная. Система высот Балтийская. Дата исполнения - декабрь 2025 г. Масштаб 1:500	План составлен в программе AutoCAD 2000	
Заказчик	АО "Восточный Порт"				