

НОМЕР

# Габаритный чертеж колодцев противопожарного водоснабжения ПГ № 41-42; 45; 48-57; 62; 72-29; 82-84; 89; 91-96

1-1

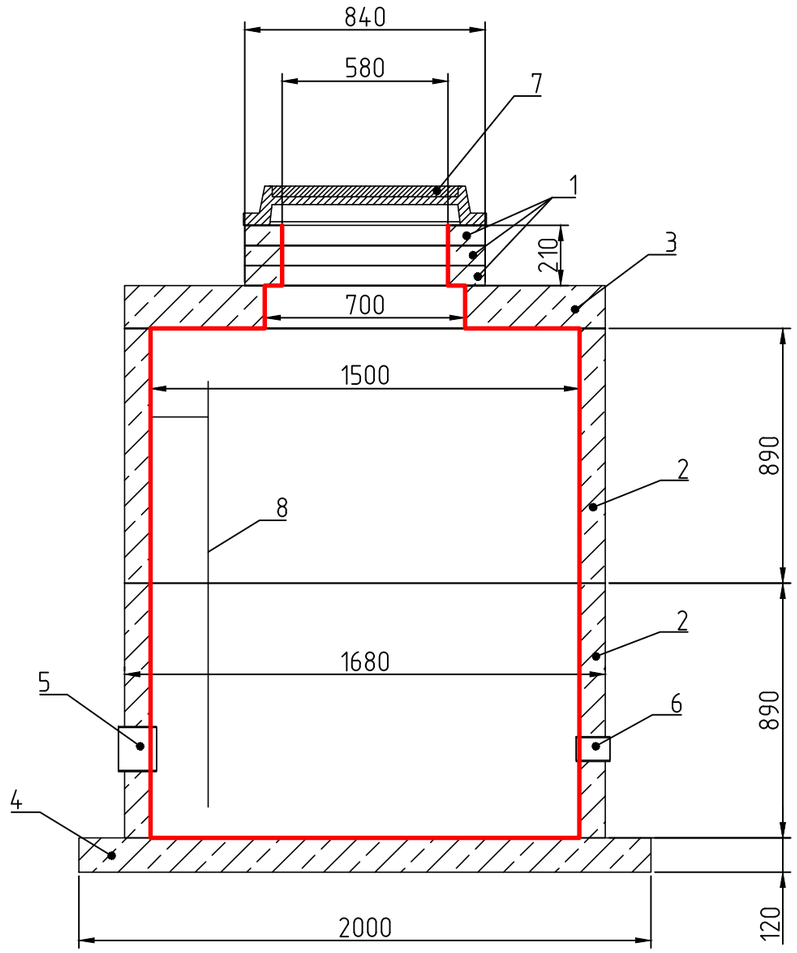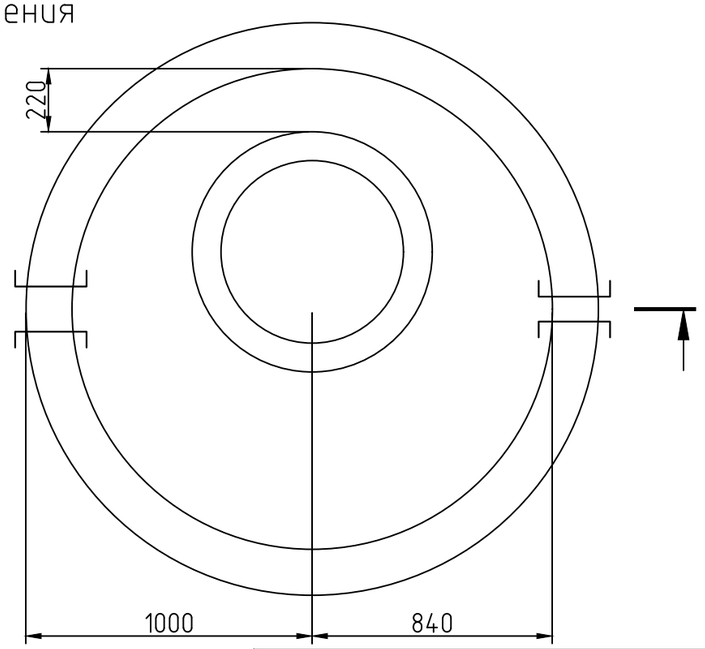


| Таблица элементов колодца | | |
|---|---|---|
| № поз. | Марка элемента | Кол-во |
| 1 | КО-6 | 3 шт. |
| 2 | КС15.9 | 2 шт. |
| 3 | 2ПП15 | 1 шт. |
| 4 | ПН15 | 1 шт. |
| 5 | Сальник Ду=100 | 1 шт. |
| 6 | Сальник Ду=50 | 1 шт. |
| 7 | Люк Т(С250) | 1 шт. |
| 8 | Стремянка С3 | 1 шт. |

Примечание:
1. Произвести футеровку существующих наружных источников противопожарного водоснабжения (ПГ № 41-42; 45; 48-57; 62; 72-29; 82-84; 89; 91-96) от протечек грунтовых вод в бетонные колодцы пожарных гидрантов в соответствии с ТО.
2. Площадь футеровки на один колодец с учетом запаса материала 10%- 13,2 м$^2$.
3. Площадь футеровки общая (на 32 шт. колодца) - 422,4 м$^2$.
4. Пруток ПНД зеленый 4 мм - 50 кг.

Ведомость объемов работ:
1. Откачка воды из колодца - 32 шт.
2. Срезка петель на стеновых кольцах - 128 шт.
3. Демонтаж лестниц - 32 шт.
4. Демонтаж гидранта - 32 шт.
5. Установка стальных фланцев на патрубки трубы (заглушки) - 64 шт.
6. Шлифовка стенок колодца (подготовка к гидроизоляции) - 422,4 м$^2$.
7. Нарезка заготовок листа в размер диаметра колодца- 128 шт.
8. Установка распорок для укладки листа к стенкам колодца - 64 шт.
9. Заливка бетоном В30 полости между листом и стенкой колодца - 42,2 м$^3$
10. Сварка стыков листов - 128 шт
11. Монтаж лестниц - 32 шт.
12. Демонтаж фланцев - 64 шт.
13. Установка гидранта на место - 32 шт.

Условные обозначения
– объем футеровки

| Взам. инв. № | Подп. и дата | Инв. № подл. |
|---|---|---|
| | | |

| Изм | Кол.уч | Лист | № док. | Подп. | Дата |
|---|---|---|---|---|---|
| ГИП | | Ровнов | | | 11.25 |
| Н.контроль | | Борисевич | | | 11.25 |
| Разработал | | Куваева | | | 11.25 |

1317-2-2025

Наружные источники противопожарного водоснабжения на территории открытых складов угля № 5-8

| Стадия | Лист | Листов |
|---|---|---|
| Р | 1 | |

Габаритный чертеж колодцев противопожарного водоснабжения ПГ № 41-42; 45; 48-57; 62; 72-29; 82-84; 89; 91-96

ИП РОВНОВ