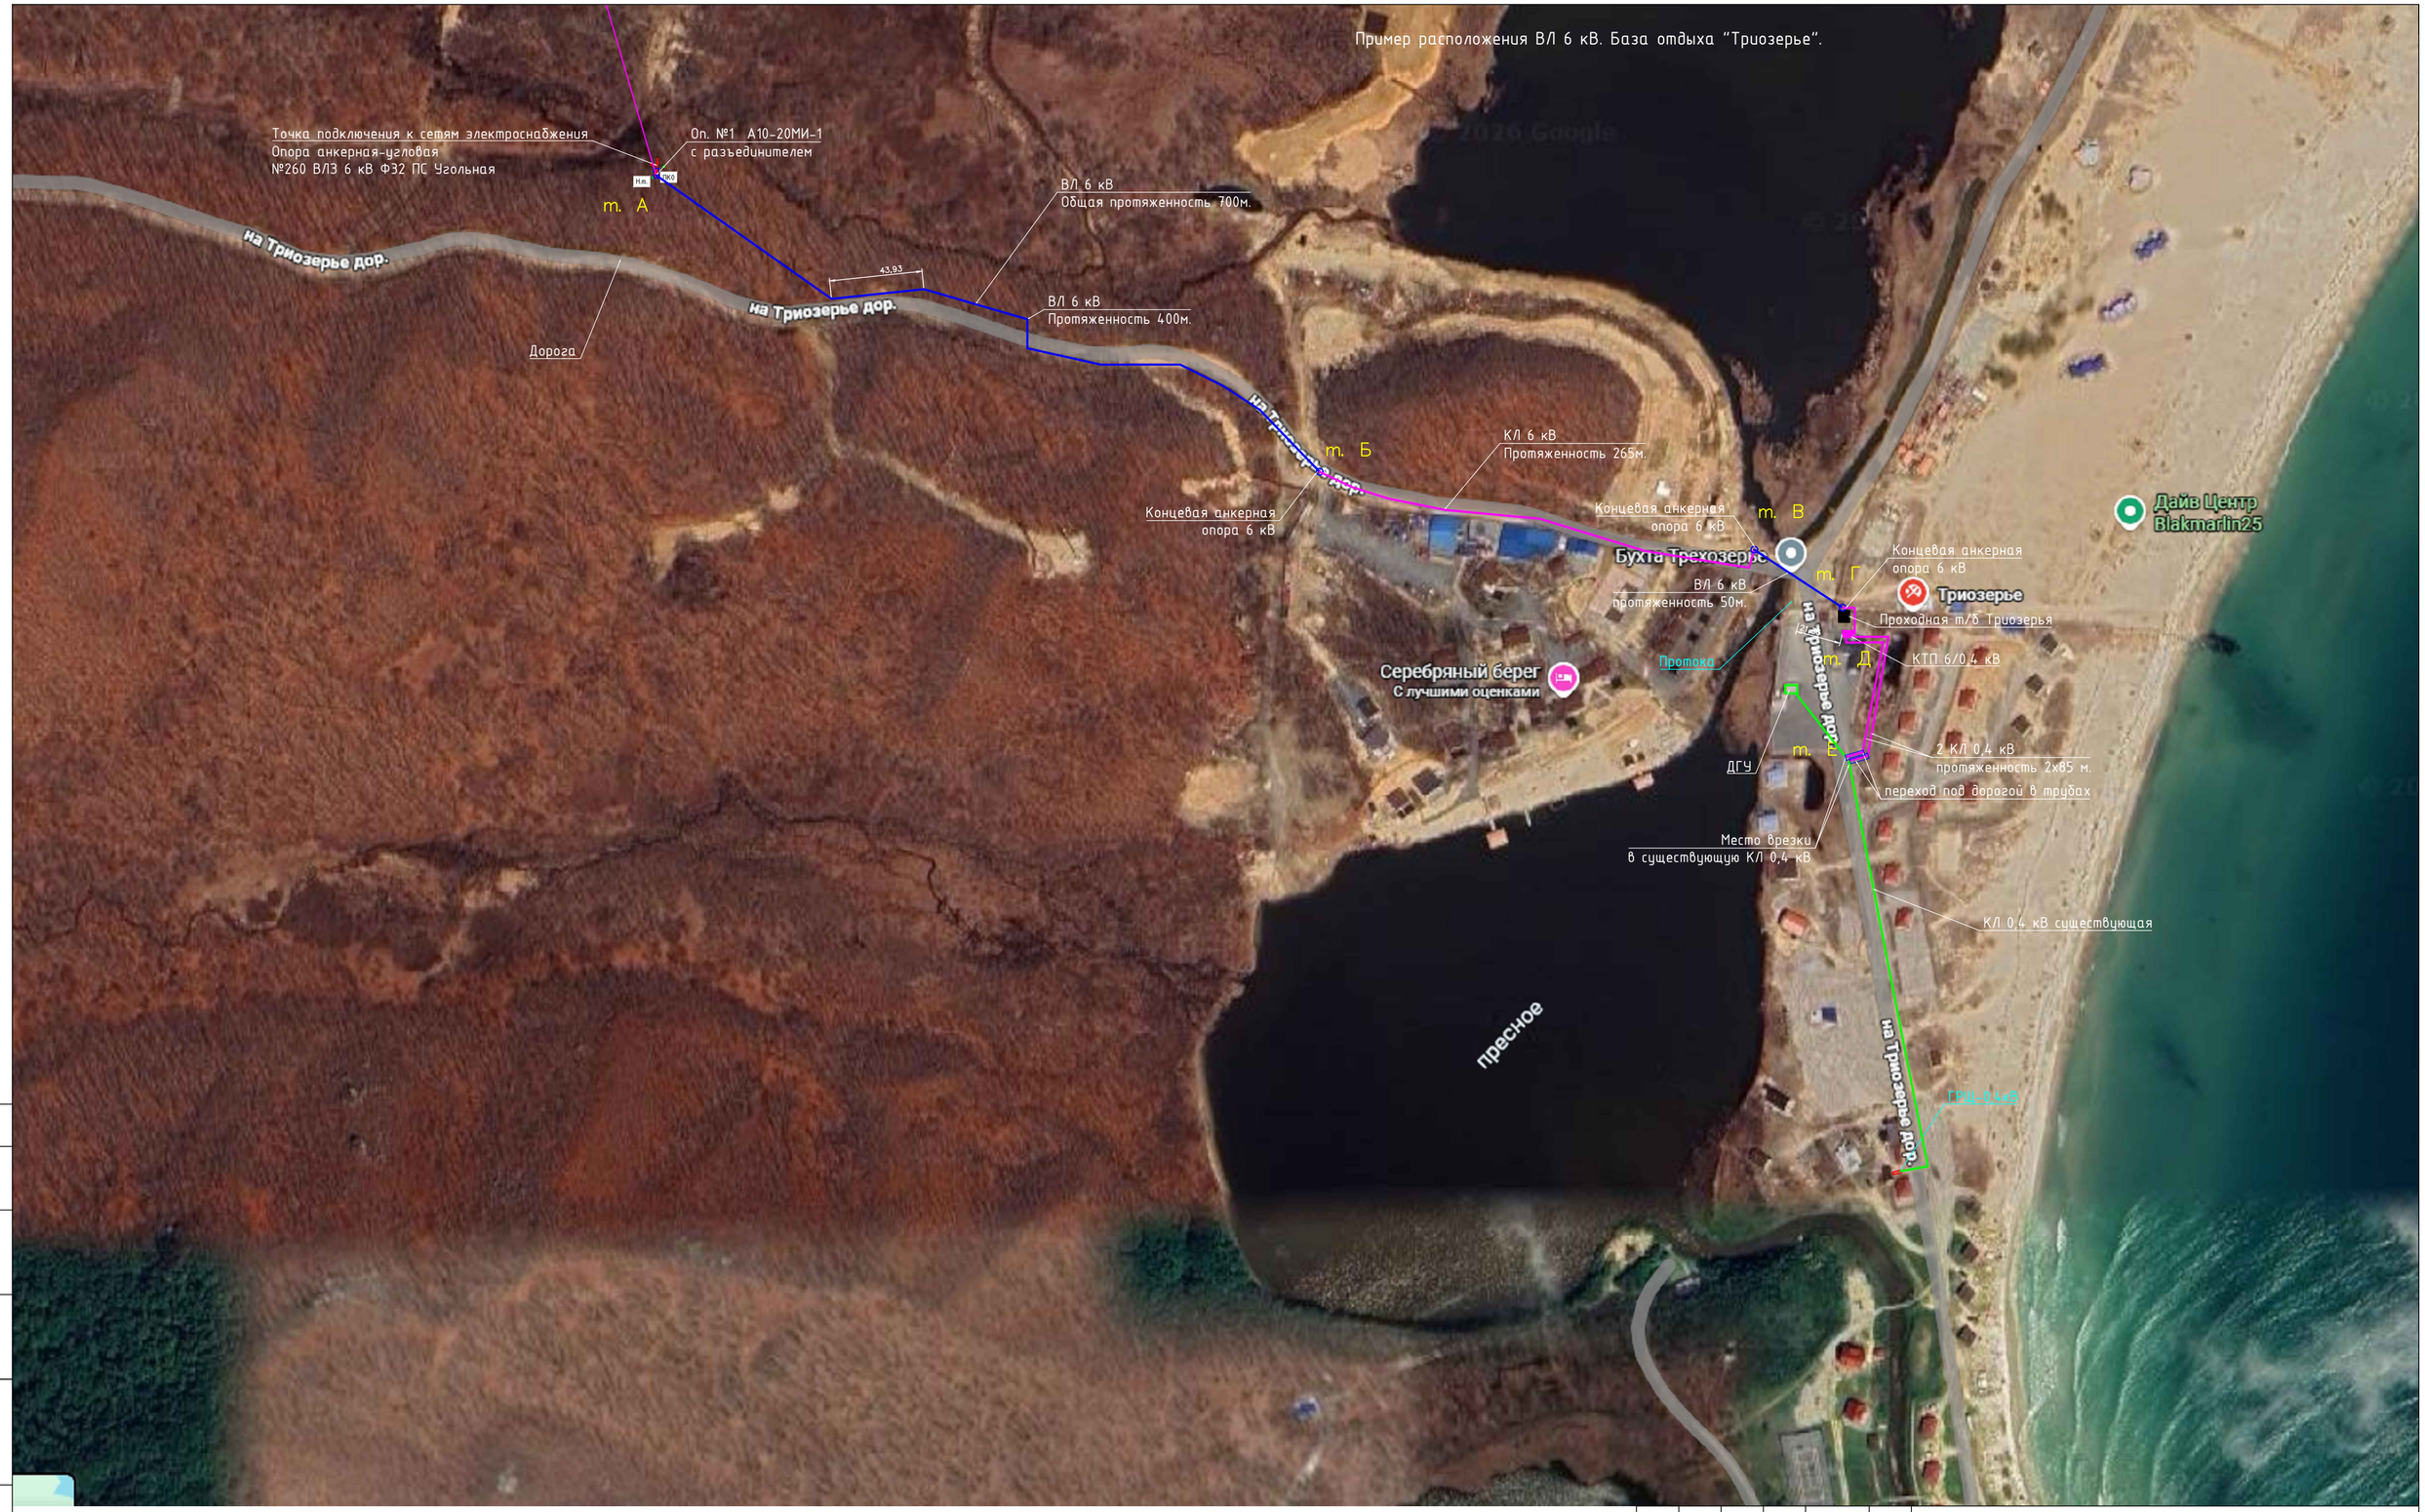

ВЛ 6 кВ

КЛ 6 (0,4) кВ

Опора

Изм.	Кол.уч	Лист	№док	Подп.	Дата
Разработал		Григорьев			02.26
Проверил		Бастин			02.26
Н.контроль		Бастин			02.26
ГИП		Киреенко			02.26

1240/2025/Р1-ППО

Разработка проектной и рабочей документации на строительство ВЛ 6 кВ и КТП 6/0,4 кВ для электроснабжения т/б «Триозерье»

Технологические и конструктивные решения. Электроснабжение.

Стадия	Лист	Листов
П	1	3

Ситуационный план трассы ВЛ-6 кВ
М1:2000

D:\Работа Архиб\Выполнение 22а\Новодол\АльфаГРИТП_Лосотил.jpg

Формат А2

Согласовано

Взам. инв. №

Подп. и дата

Инв. № подл.