

В РШ входного светофора 1НУ 3515-14х2(9)


В РШ входного светофора 1НУ 3515-14х2(8)

Условное обозначение
— изменения по титулу "3-я очередь углепогрузочного комплекса в порту Восточный.
Железнодорожная инфраструктура для обеспечения эксплуатации внутриплощадочных
железнодорожных путей".

Примечания
1. Листы 1, 2 выдаются взамен листов 1, 2 инв. № 25-06-7524-19-АТД1.
2. После демонтажа все листы аннулируются.

						21-06-0315-23-АТД3		
						3-я очередь углепогрузочного комплекса в порту Восточный. Железнодорожная инфраструктура для обеспечения эксплуатации внутриплощадочных железнодорожных путей		
Изм.	Кол.уч.	Лист	№ док.	Подп.	Дата	Устройства СЦБ. Станция Находка-Восточная. Примыкание парка приема "Новый"	Стадия	Лист
Разраб	Моляр				19.04.24		Р	1
Провер	Ищук				19.04.24			2
Авт. разд	Ялобенко				19.04.24			
Гл. спец	Терентьев А.Г.				19.04.24			
Н. контр	Фогт				19.04.24	Схема управления входным светофором «1НУ» (демонтаж)	АО "Дальзипротранс"	
Нач. отд	Прохоренко				19.04.24			

Взамен листа 1 инв. № 25-06-7524-19-АТД1 (Изм 1). После демонтажа лист аннулируется

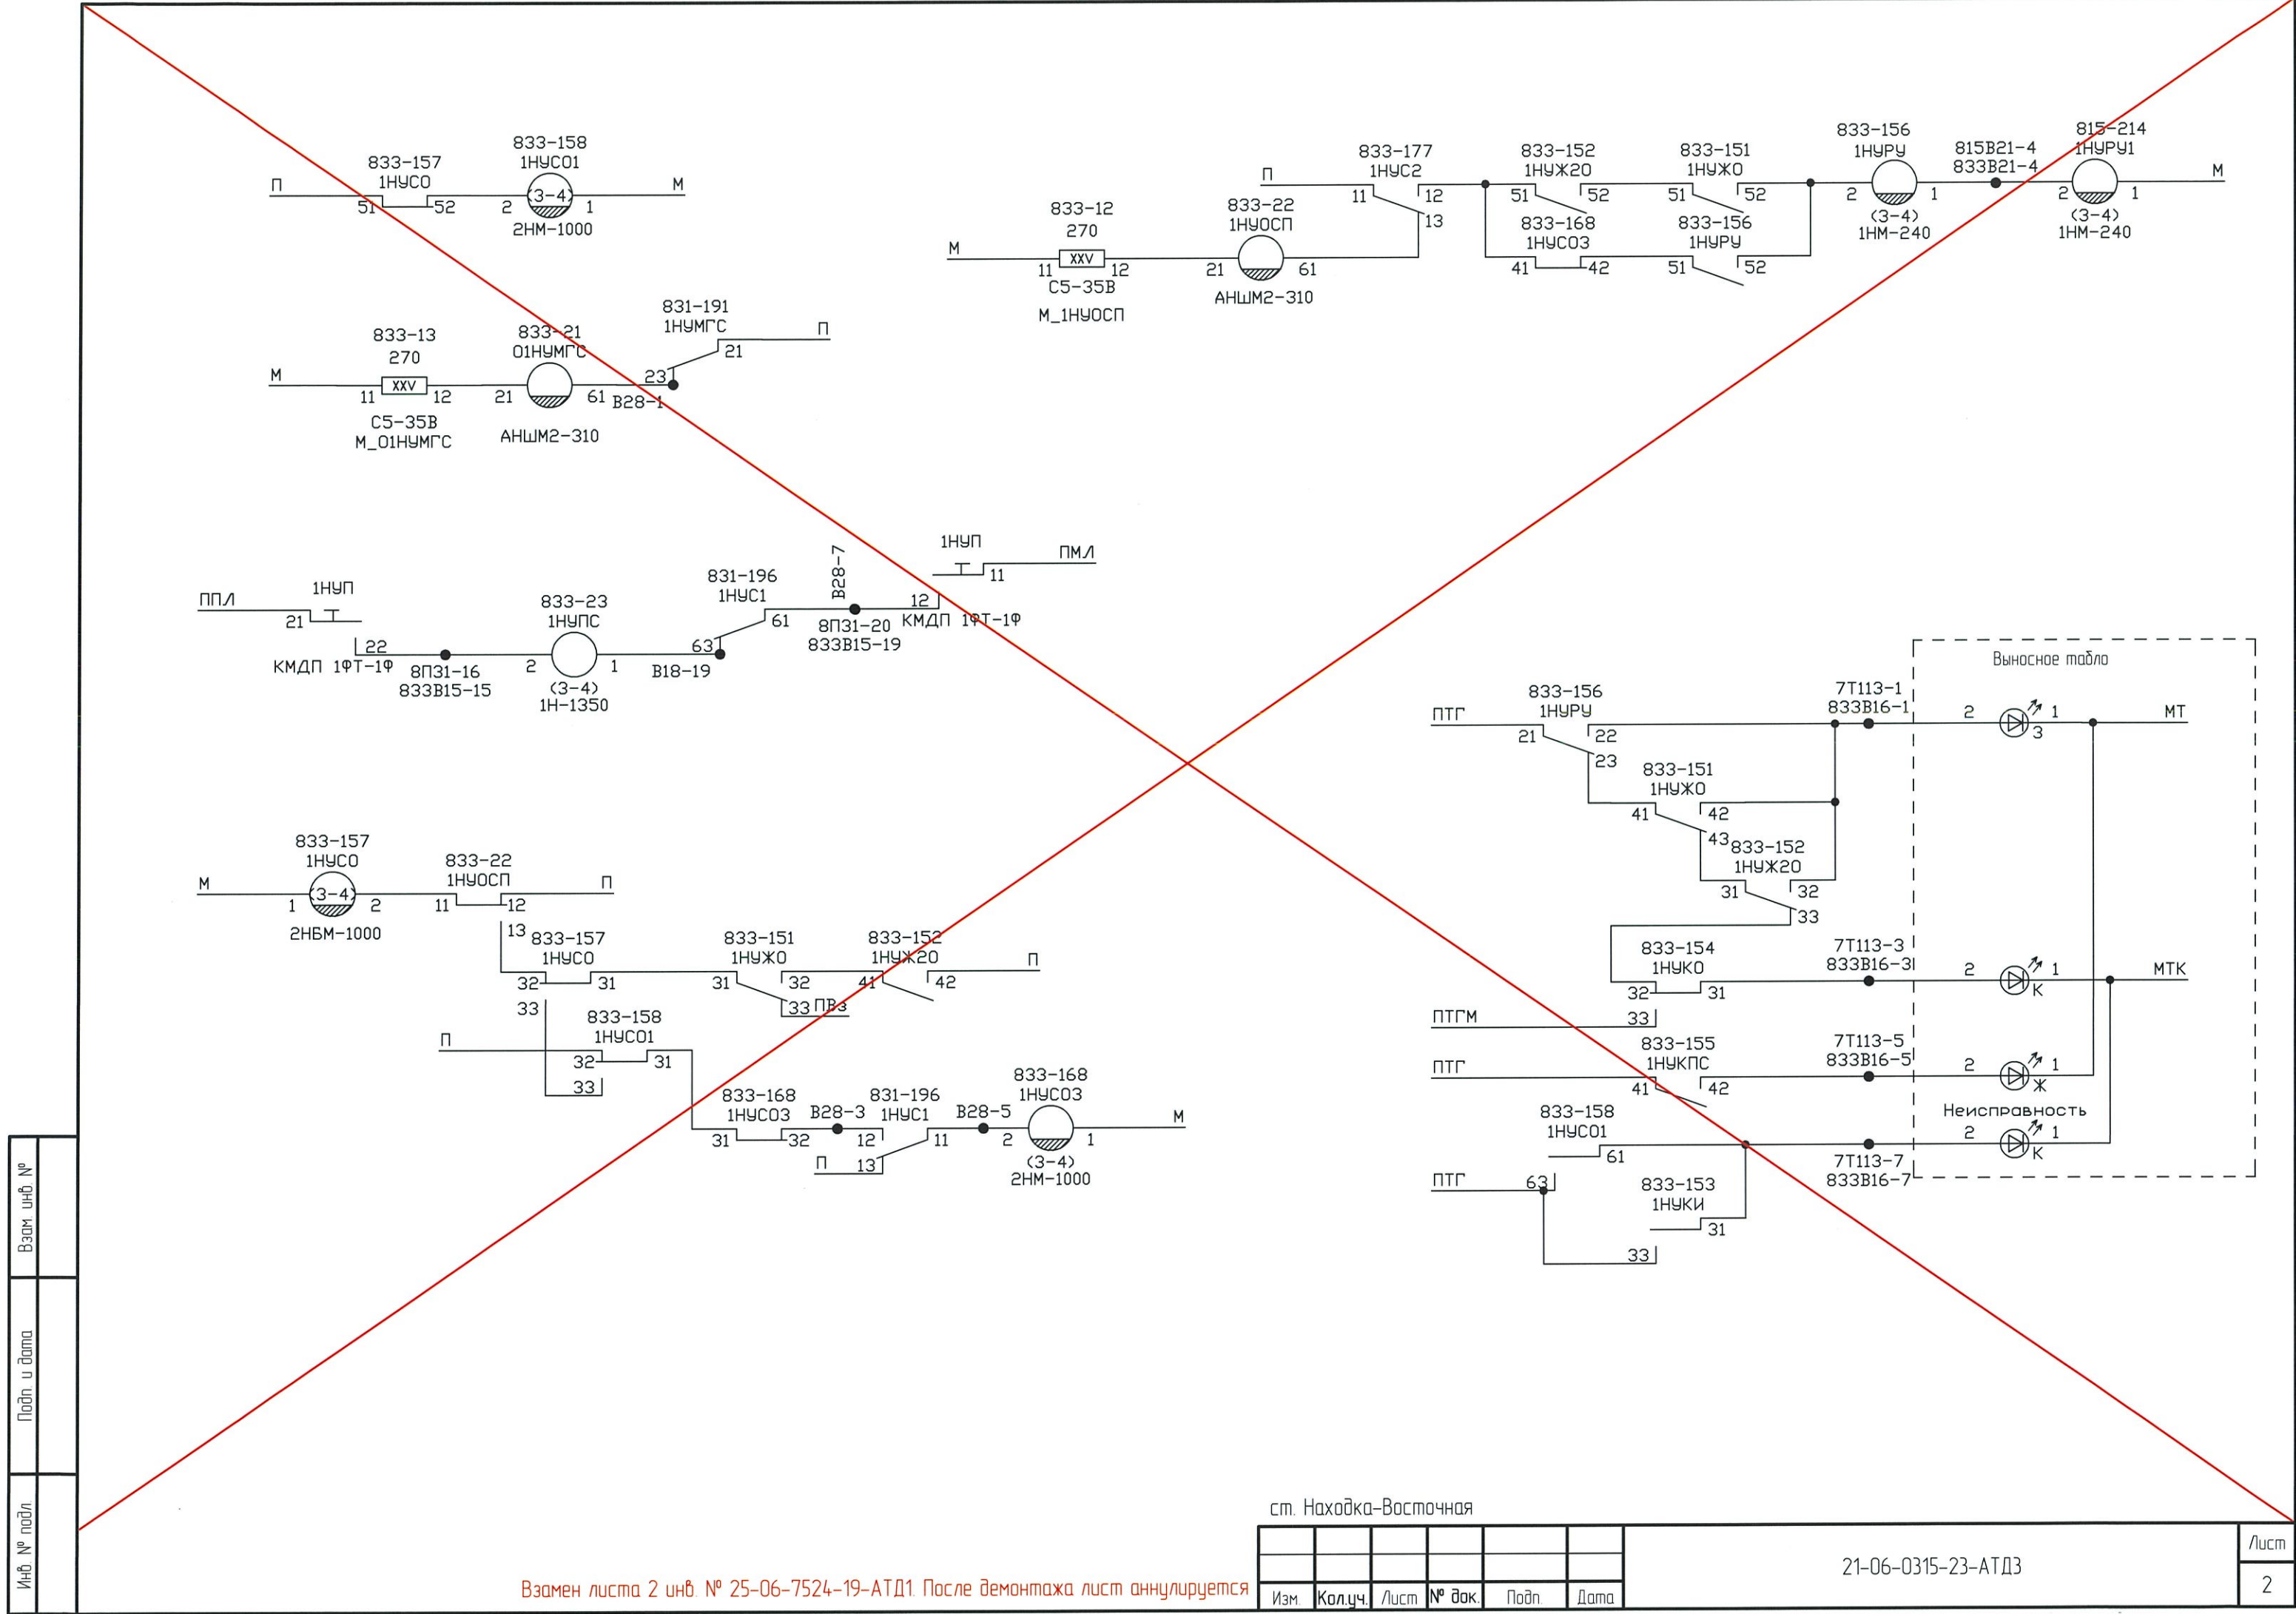

Взам инв №	
Подп. и дата	
Инв. № подл.	

ст. Находка-Восточная

Изм.	Кол.уч.	Лист	№ док.	Подп.	Дата

21-06-0315-23-АТДЗ