

Условное обозначение  
— изменения по титулу "3-я очередь углеплатформенного комплекса в порту Восточный. Железнодорожная инфраструктура для обеспечения эксплуатации внутриплощадочных железнодорожных путей"


Взамен листа 1 инв. № 25-06-6460-14-АТДЗ-А (Изм.1). После демонтажа лист аннулируется

- Примечания
- Листы 1-3 выдаются взамен листов 1-3 инв. № 25-06-6460-14-АТДЗ-А.
  - После демонтажа все листы аннулируются.

						21-06-0314-14-АТД2			
						3-я очередь углеплатформенного комплекса в порту Восточный Железнодорожная инфраструктура для обеспечения эксплуатации внутриплощадочных железнодорожных путей			
Изм	Кол.уч.	Лист	№ док.	Подп.	Дата	Устройства СЦБ Станция Находка-Восточная Парк приема "Новый"	Стадия	Лист	Листов
Разраб		Ищук			19.04.24		Р	1	3
Провер		Яловенко			19.04.24				
Авт разд		Яловенко			19.04.24				
Гл спец		Терентьев АГ			19.04.24				
Н контр		Фогт			19.04.24	Схема кодирования перегонных рельсовых цепей 1ЧГП, 2ЧГП (демонтаж)	АО "Дальзипротранс"		
Нач отд		Прохоренко			19.04.24				



Взам. инв. №	
Подп. и дата	
Инв. № подл.	

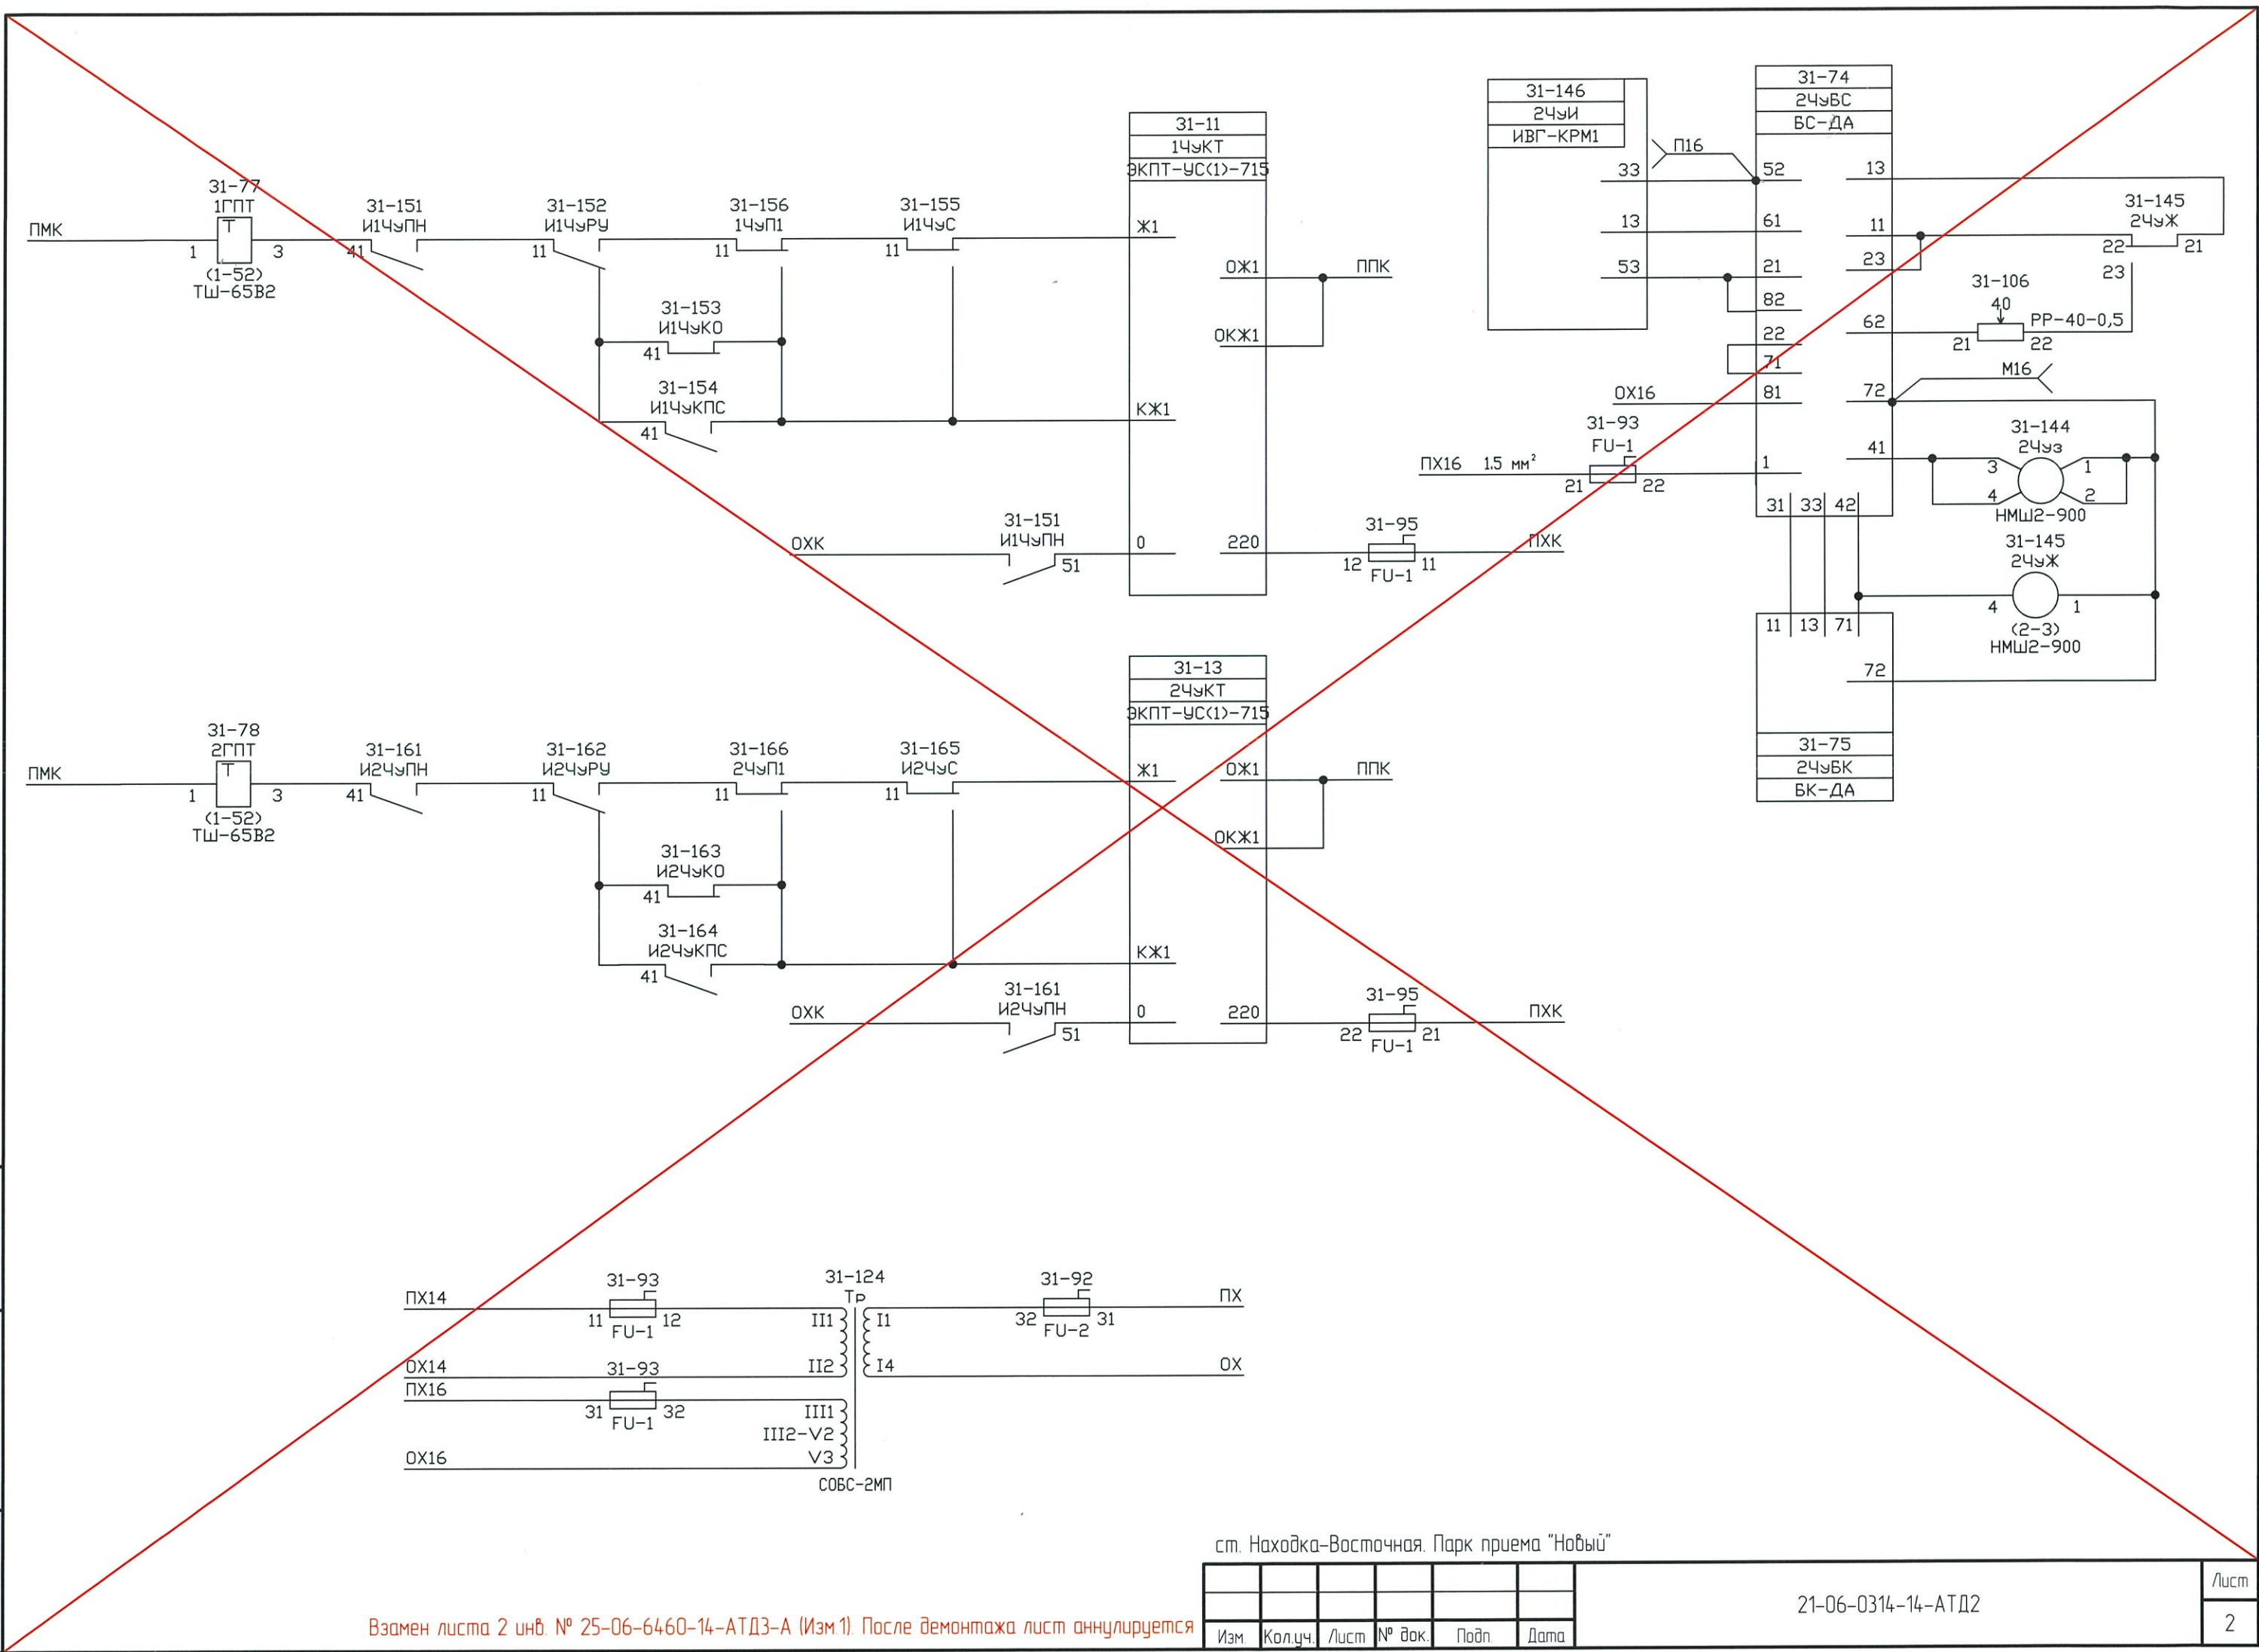


Взамен листа 2 инв. № 25-06-6460-14-АТД3-А (Изм 1). После демонтажа лист аннулируется

ст. Находка-Восточная. Парк приема "Новый"

Изм.	Кол.уч.	Лист	№ док.	Подп.	Дата

21-06-0314-14-АТД2

Инв. № подл.	Подп. и дата	Взам инв. №

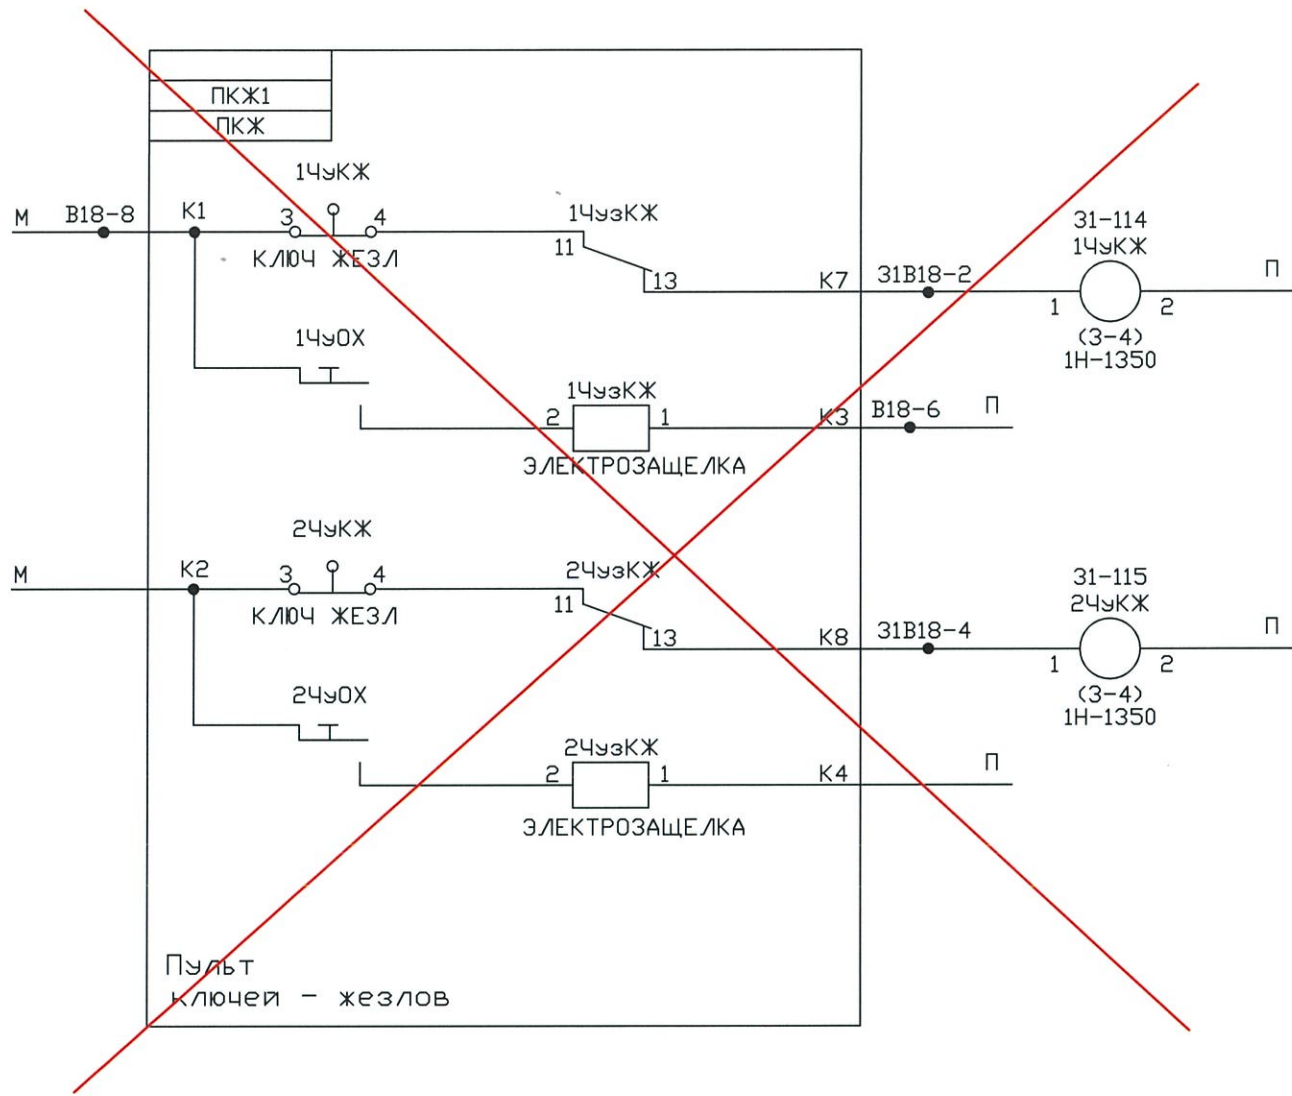

ст. Находка-Восточная. Парк приема "Новый"

Изм.	Кол.уч.	Лист	№ док.	Подп.	Дата

21-06-0314-14-АТД2