

Станция Находка-Восточная


Статив 833



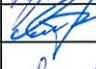


Инв. №	Подл. и дата	Взам. Инв. №

Примечание:

- 1 Листы 1, 18 выдаются взамен л.1,2 инв. № 17-06-7791-74-АТД
- 2 Листы 2-7, 9-14, 19, 21, 22 выдаются взамен л. 1-12, 14-16 инв. № 25-06-7524-87-АТД1
- 3 Листы 8, 15, 16, 17, 20 выдаются вновь
- 4 Остальные листы без изменений и в данном проекте не выдаются.

Условное обозначение

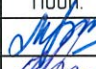 - изменение по титулу "3-я очередь узлепогрузочного комплекса в порту Восточный. Железнодорожная инфраструктура для обеспечения эксплуатации внутриплощадочных железнодорожных путей"

						21-06-0316-15-АТД3				
						3-я очередь узлепогрузочного комплекса в порту Восточный. Железнодорожная инфраструктура для обеспечения эксплуатации внутриплощадочных железнодорожных путей				
Изм.	Кол.уч.	Лист	№ док.	Подп.	Дата	Устройства СЦБ Станция Находка-Восточная Примыкание парка приема "Новый"	Стадия	Лист	Листов	
Разраб.		Моляр			19.04.24		Р	1	22	
Провер.		Любамская			19.04.24					
Авт. раз.		Ялобенко			19.04.24	Комплектация и монтажная схема статива № 833	АО "Дальсипротранс"			
Н. контр.		Фогт			19.04.24					
Нач. отд.		Прохоренко			19.04.24					

8			7			6			5			4			3			2			1		
Ном. коп.	R1-R6		Ном. коп.	R1		Ном. коп.	R1		Ном. коп.	R1-R6		Ном. коп.	R1		Ном. коп.	R1-R3		Ном. коп.	R1-R3		Ном. коп.	R1-R2	
			R1-C5-35B-25BT-27 0M			R1-C5-35B-25BT-27 0M			R1-C5-35B-25BT-1,2к			R-47			R-270			R-270			R1-C5-35B-25BT-1,2к		
11			11	B111-20		11	B111-26		11	31		11	B1-6		11	5W-28	M	11	5W-30	M	11	5-21	
12			12	56-32		12	186-32		12	832B2-6 75-23		12	B25-2		12	21-21		12	22-21		12	205-22	
									R2-C5-35B-25BT-1,2к						R-270			R-270			R2-C5-35B-25BT-10 0M		
21			21			21			21	1-11		21			21	5W-27	M	21	5W-29	M	21	B112-27	
22			22			22			22	832B2-12 205-23		22			22	26-21		22	27-21		22	194-71	
									R3-C5-35B-25BT-1,2к														
31			31			31			31	11		31			31			31			31		
32			32			32			32	75-22		32			32			32			32		
									R4-C5-35B-25BT-10 0M														
41						41	B111-24		41			41						41					
42						42	64-71		42			42						42					
									R5-C5-35B-25BT-390 0M														
51						51	B111-7		51			51						51					
52						52	5W-2	M	52			52						52					
									R6-C5-35B-25BT-390 0M														
61						61	B112-11		61			61						61					
62						62	5W-1	M	62			62						62					

Вид с монтажной стороны

Взамен л.2 инв.№ 25-06-7524-87-АТ, д1

Статив 833
Полка 1

Ст. Находка-Восточная

Изм.	Кол.уч.	Лист	№ док.	Подп.	Дата

21-06-0316-15-ATДЗ

Лист

五

Инв. N подл.	Подп. и дата	Взам. инв. N
--------------	--------------	--------------

Вид с монтажной стороны * - монтировать проводом 2,5 мм²

8			7			6			5			4			3			2			1		
Ном. кон.	HM2YAK32Ж		Ном. кон.	HM2YAK31Ж		Ном. кон.	HM2YAK30K		Ном. кон.	HM2YAK3Б		Ном. кон.	HM1YAK32Ж		Ном. кон.	HM1YAK31Ж		Ном. кон.	HM1YAK30K		Ном. кон.	HM1YAK3Б	
12	203-4		12	8-12		12	7-12		12	6-12		12	3-12		12	4-12		12	3-12		12	73-4	
	7-12			6-12			5-12			6-11			5-11			2-12			1-12			2-12	
11	7-11		11	8-11		11	7-11		11	6-11		11	5-11		11	4-11		11	3-11		11	832Б2-14	
				6-11			5-11			4-11			3-11			2-11			1-11			2-11	
13			13			13			13			13			13			13			13		
22	B112-15		22	201-11		22	204-13		22	206-21		22	B111-11		22	71-11		22	74-13		22	76-21	
21	81		21	81		21	81		21	81		21	81		21	81		21	81		21	81	
32			32			32			32			32			32			32			32		
31			31			31			31			31			31			31			31		
33			33			33			33			33			33			33			33		
42			42			42			42			42			42			42			42		
41			41			41			41			41			41			41			41		
52			52			52			52			52			52			52			52		
51			51			51			51			51			51			51			51		
53			53			53			53			53			53			53			53		
62			62			62			62			62			62			62			62		
61			61			61			61			61			61			61			61		
72			72			72			72			72			72			72			72		
71			71			71			71			71			71			71			71		
73			73			73			73			73			73			73			73		
81	B22-9		81	B22-1		81	B22-11		81	B22-17		81	B11-10		81	B11-2		81	B11-8		81	B11-16	
	21			21			21			21			21			21			21			21	

ЗШ-П

Взамен л. 4 инв. N 25-06-7524-87-АТД1

Статив 833
Полка 3

Ст. Находка-Восточная

Изм.	Кол.уч.	Лист	№ док.	Подп.	Дата
------	---------	------	--------	-------	------


21-06-0316-15-АТД3

Лист
5

27-12	57-51	56-1	66-1	65-61	65-52	65-21		118-12	117-32	58-51																76-41	54-1	73-41	64-2	54-41	22-12	65-3 *	1511-1 *
1	2	3	4	5	6	7	8	9	10	11	12	13	14	15	16	17	18	19	20	21	22	23	24	25	26	27	28	29	30	1			

Инв. N подл.	Подп. и дата	Взам. инв. N


Вид с монтажной стороны
*) - монтировать проводом 0,5 мм²
* - монтировать проводом 2,5 мм²

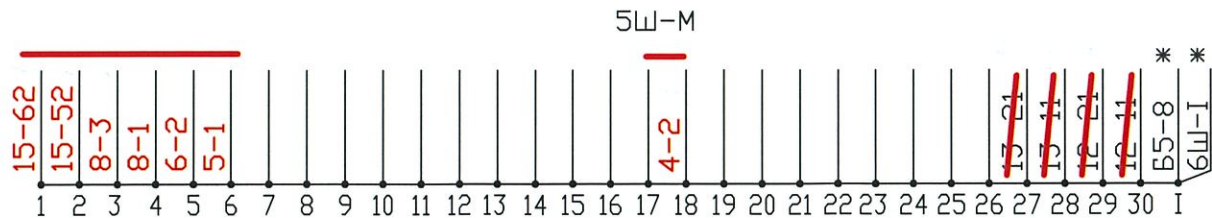

8			7			6			5			4			3			2			1		
Ном. кон.	НМ1УАС1		Ном. кон.	НМ1УАС		Ном. кон.	1УАНКМ		Ном. кон.	1УАНИ1		Ном. кон.	1УАНИ		Ном. кон.			Ном. кон.			Ном. кон.		
1	Ш-4	М	1	8-4		1	3Ш-3	П	1	Ш-6	М	1	3Ш-26	П	1			1			1		
2	7-3		2	4		2	Ш-5	М	2	4-42		2	Ш-18	М	2			2			2		
3	Ш-3	М	3	8-2		3	4-3		3	4		3	6-3		3			3					
4	7-1		4	B112-24		4	B17-3		4	3		4	B17-1		4			4					
12	B2-7		12	75-11					12									12					
11	B17-15		11	84-IIк					11									11					
13	65-41		13	74-11					13									13					
22	B2-5		22						22									22					
21	B17-13		21						21									21					
23	65-31		23						23									23					
32			32			32	5-41		32	61-51		32			32			32					
31			31	B111-3		31	64-41		31	67-21	ПТ	31	6-63		31			31					
33			33	B23-3		33	67-41		33	67-11		33	B25-7		33			33					
42	71-2		42			42	5-42		42	6-33		42	5-2		42			42					
41	B23-9		41			41			41	6-32		41	3Ш-29	П	41			41					
															43								
52	B18-8		52	71-22		52	65-11		52	6-52		52			52			52					
51	3Ш-11	П	51	3Ш-2	П	51	5-52		51	6-51		51	61-41		51			51					
							118-11								53								
62			62			62	5-51		62			62			62			62					
61			61			61	B25-5		61			61			61			61					
63			63	76-63		63	68-32	ПТГ	63			63			63			63					
72			72	186-61		72	4-31		72			72						72					
71			71	B23-5		71			71			71						71					
73			73			73			73			73						73					
82			82			82			82			82						82					
81			81			81			81			81						81					
83			83			83			83			83						83					

Ст. Находка-Восточная						Взамен л. 5 инв. N 25-06-7524-87-АТД1						Статив 833					
												Полка 5					
Изм.	Кол.уч.	Лист	№ док.	Подп.	Дата	21-06-0316-15-АТД3						Лист					
												5					

Вид с монтажной стороны * - монтировать проводом 2,5 мм²

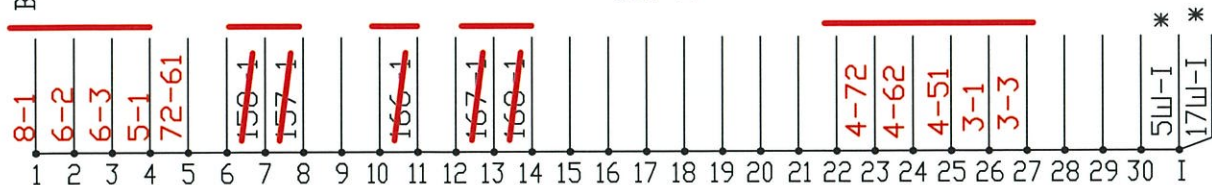

8			7			6			5			4			3			2			1		
Ном. кон.	УАКИ		Ном. кон.	1УАП		Ном. кон.	1УАЧКСМ		Ном. кон.	1УАЧКС		Ном. кон.	1УАЧКМ		Ном. кон.	1УАЧИ		Ном. кон.	НМ1УАУИП		Ном. кон.	НМ1УАВИП	
1	Ш-1	М	1	В17-11		1	3Ш-4	П	1	Ш-4	М	1	3-31		1	Ш-26	М	1	В27-7		1	В27-3	
2	133-41		2	134-5		2	Ш-2	М	2	7-42 4-42		2	3Ш-28	П	2	42		2	134-3		2	134-1	
3	4		3	4		3	Ш-3	М	3	4		3	4		3	Ш-27	М	3	4		3	4	
4	3		4	3		4	5-62		4	3		4	3		4	В18-6		4	3		4	3	
			12	В26-1					12			12	3-22 5-42	ЛМ1	12	4-22 133-31	ЛП1						
			11	55-33					11	56-52		11	3-13		11	В17-5							
			13	В26-3					13	72 1-42		13			13	4-11 4-12							
			22						22			22	3-12 3-71	ЛП1	22	133-51	ЛМ1						
			21	55-31 3-51	ПТ				21	3Ш-7	П	21	3-23		21	В17-7							
			23	В26-5					23	3-41		23			23	4-21							
32	56-61	ПТГ	32			32			32	4-33		32	В28-17 3-72		32	В111-19		32			32		
31	В25-3		31	197-31	1РП	31			31	58-23		31	3-71	ЛП1	31	4-1		31	3-52		31	55-33	
33	В7-1	ПТГМ	33	5-73		33			33			33	5-32		33	4-52		33	В16-17		33	В16-19	
42			42	5-2		42	4-73		42	В17-19 4-12	ЛМ1	42	5-2		42	2		42			42	5-13	
41			41	56-33		41	196-41	1МОПВ	41	58-13		41	56-31		41	5-23		41			41	55-51	
43																		43			43		
52			52	В111-23		52			52	3Ш-6	П	52	3-33		52	2-31 7-21		52			52	В25-9	
51			51	5-72		51			51	4-63		51	Ш-25	М	51	185-31	ПТ	51			51	55-32	
53																		53			53		
62			62	В28-4 В18-18 В18-2		62			62	6-4		62	Ш-24	М	62			62			62		
61			61			61			61	3Ш-5	П	61	3-63		61	В111-21		61			61		
63			63			63			63			63	5-51		63	4-61		63			63		
			72						72	7-51 13		72	Ш-23	М	72	В17-17 4-32 4-22							
			71						71	В111-22		71	15-42		71	4-31	ЛП1						
			73						73	7-33		73	6-42		73								
			82						82			82			82								
			81						81			81			81								
			83						83			83			83								

Ст. Находка-Восточная

Изм.	Кол.уч	Лист	№ док.	Подп.	Дата

Взамен л.6 инв. N 25-06-7524-87-АТД1

21-06-0316-15-АТД3

Статив 833
Полка 6

Инв. N подл.	Подп. и дата	Взам. инв. N
--------------	--------------	--------------

Вид с монтажной стороны

8			7			6			5			4			3			2			1		
Ном. кон.			Ном. кон.			Ном. кон.	НМ1УАПС		Ном. кон.	НМ1УАО		Ном. кон.	НМ1УАМС		Ном. кон.	НМ1УАКЗК		Ном. кон.	НМ1УАФПУ		Ном. кон.	НМ1УАЖМС	
						1	В15-15		1	18Ш-2	М	1	18Ш-27	М	1	18Ш-29	М	1	Б2-6		1	18Ш-30	М
						2	В15-19		2	4		2	В112-23		2	42		2	В17-2		2	58-42	
						3	4		3	18Ш-1	М	3	4		3	18Ш-28	М	3	4		3	4	
						4	3		4	В112-25 2		4	3		4	31-12		4	3		4	3	
						12	3-21		12	1-32		12	6-23		12						12	5-21	
						11	В11-14		11	В11-4 57-12		11	57-13		11						11	33-22	
						13	В111-9		13			13	32-22		13						13	В111-14 5-23	
						22	206-22	1ПС2	22	832Б2-4 15-32		22			22						22	57-52	
						21	31-22		21	1-12		21			21	6-12					21	В111-17	
						23	4-12		23	15-12 1-13		23			23	203-13	1ПС1				23		
						32	3-61		32			32			32			32	В17-4		32	5-12	
						31	В16-1		31			31			31	В111-10		31	Б2-2		31	832Б2-2	
						33	В111-12		33			33			33	84-12		33			33		
						42	Б2-8		42			42			42	2		42			42		
						41	3Ш-25	П	41			41			41	3Ш-27	П	41			41		
																		43					
						52			52			52			52			52			52		
						51			51			51			51			51	202-53		51		
																		53	В17-14				
						62			62			62			62			62			62	6-82 В28-10	
						61	В111-16		61			61			61	6-32		61	6Ш-5	М	61	6-83	
						63	57-61		63			63			63	203-23	1ПС3	63	Б2-4		63	В28-12	
						72			72			72			72						72		
						71	В111-5		71			71			71						71		
						73	В111-4		73			73			73						73		
						82	206-82 1-62		82			82			82						82		
						81	201-63		81			81			81						81		
						83	1-61		83			83			83						83		

Ст. Находка-Восточная

Изм.	Кол.уч.	Лист	№док.	Подп.	Дата

Лист выдается вновь

Статив 833
Полка 7

21-06-0316-15-АТДЗ


Лист

8

8			7			6			5			4			3			2			1		
Ном. кон.	FU1,FU2,FU3		Ном. кон.	FU1,FU2		Ном. кон.	FU1,FU2		Ном. кон.	FU1,FU2		Ном. кон.	FU1,FU2		Ном. кон.	FU1,FU2,FU3,FU4		Ном. кон.	FU1,FU2,FU3,FU4		Ном. кон.	FU1,FU3	
HM1YA 3A			ПХСМВ2 1A			ППЛ 1A			ППЛМ 1A			ПМЛ 1A			ПМЛМ 1A			ОХР1 1A			ПХР1 1A		
11	56-51		11	21	ПХСМВ2	11	21	ППЛ	11	B12-6	ППЛМ	11	21	ПМЛ	11	B12-8	ПМЛМ	11	21	ОХР1	11	31	ПХР1
12	3Ш-9	П	12	26-13		12	178-51		12	173-22		12	178-21		12	173-42		12	B11-18		12	B22-11	
2ПХ1 1A			ПХСМВ2 1A			ППЛ 1A			ППЛМ 1A			ПМЛ 1A			ПМЛМ 1A			ОХР1 1A					
21	Б8-2	2ПХ1	21	11 B32-4	ПХСМВ2	21	11 136-21	ППЛ	21	136-22 11	ППЛМ	21	11 136-41	ПМЛ	21	136-41 11	ПМЛМ	21	11 B12-4	ОХР1	21		
22	133-82		22	21-13		22	177-31		22	23-12		22	177-41		22	23-42		22	B16-10		22		
			ПР-1HM2Y 3A			УАМПТ 1A			HMIYA 3A						ОХС2 1A			ПХС2 1A			ПХР1 1A		
31			31	186-51		31	81-113***		31	41	ПХС4	31			31	41	ОХС2	31	41	ПХС2	31	11 B12-2	ПХР1
32			32	3Ш-10	П	32	198-2*** 198-1***		32	85-11		32			32	B18-17		32	178-11 26-12		32	B11-2	
			2ПХ1 1A						ПР1_HMIYA 3A						ОХС2 1A			ПХС2 1A					
			41	Б8-2 *	2ПХ1	41			41	Б7-2 31	ПХС4	41			41	B12-3 31	ОХС2	41	31 B12-1	ПХС2			
			42	81-11*		42			42	84-11		42			42	B28-13		42	177-21 21-12				

Инд. N подл.	Подп. и дата	Взам. инв. N

Вид с монтажной стороны

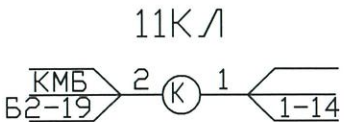

Вид с монтажной стороны

8			7			6			5			4			3			2			1		
Ном. кон.			Ном. кон.			Ном. кон.	МГ1		Ном. кон.	R1,R2		Ном. кон.	R1-R4		Ном. кон.	УАСЗИ		Ном. кон.	Д1		Ном. кон.		
11						1	17ш-5	М	1 (R-2.2K C2-33-2)		1 (R-2.2K C2-33-2)		1			КД-243Г							
12			11			2	3		1	191-2		1	61-2		2				В24-17 В1-4		11		
21			12			3	2		2	В26-2		2	В27-1		3			12	111-14		12		
22						4	В28-20		2 (R-2.2K C2-33-2)		2 (R-2.2K C2-33-2)		4										
			21						3	192-2		3	62-2					21			21		
			22						4	В26-6		4	В27-5					22			22		
											3 (R-1.2K C2-33-2)		13										
						22	В12-6 115-21	ПП/М	5			5	67-2		21			31			31		
						21	116-21 В12-5	В28-18 ППА	6			6	В17-9		22			32			32		
						23					4 (R-1.2K C2-33-2)												
									7			7	197-2		31	63-12 193-32	ЛП1	41			41		
									8			8	В16-10		32	15ш-3	П	42			42		
						42	114-21 В12-7	ПМ/Л	9			9			41	68-2		51			51		
						41	В12-8 115-21	ПМ/М	10			10			42			52			52		
						43									43	63-2 63-22 193-22							
									11			11			51		ЛМ1	61			61		
									12			12			52						62		
						62									61								
						61									62								
						63																	
															71	В8-1	20X1						
						82									81								
						81									82	118-22							
						83																	

Взамен л. 9 инв. N 25-06-7524-87-АТ/Д1

Статив 833
Полка 13

Ст. Находка-Восточная

Изм.	Кол.уч	Лист	№ док.	Подп.	Дата

21-06-0316-15-АТ/Д3

Вид с монтажной стороны * - монтировать проводом 2,5 мм²

8			7			6			5			4			3			2			1		
Ном. кон.	1НУСО1		Ном. кон.	1НУСО		Ном. кон.	1НУРУ		Ном. кон.	1НУКПС		Ном. кон.	1НУКО		Ном. кон.	1НУКИ		Ном. кон.	1НУЖ20		Ном. кон.	1НУЖО	
1	6Ш-7	М	1	6Ш-8	М	1	В21-4		1	3	2-3	1	3		1	3		1	В22-7		1	3	
2	7-52		2	22-11		2	52	1-52	2	4		2	4		2	4		2	4		2	4	
3	4		3	4		3	4		3	1		3	В22-3		3	В22-9		3	5-1		3	В22-5	
4	3		4	3		4	3		4	2		4	В11-10		4	В11-16		4	5-63		4	В11-12	
						12	176-11		12	52													
						11	В21-2		11	51													
						13	5-21		13	61													
						22	2-32		22	4-42													
						21	5-41	ПТГ	21	6-13													
						21	8-63		21	4-41													
						23	1-41		23														
32	Ш-5	П	32	22-13		32			32			32	2-33		32			32	6-22		32	2-41	
31	168-31		31	1-31		31			31	В24-11		31	В16-3		31	8-61		31	1-43		31	7-31	
33	7-33		33	8-33		33	В23-11		33	В23-1		33	164-33	ПТГМ	33	5-41	ПТГ	33	4-32		33	161-33	ПВэ
42	Ш-6	П	42	177-42		42	23-23		42	В16-5		42	5-22		42			42	Ш-30	П	42	В16-1	2-32
41	В24-15		41	В22-1		41	В24-3		41	3-33	ПТГ	41	5-21		41			41	1-32		41	6-23	
43			43							6-21		43			43			43			43	2-31	
52	177-32		52	8-2		52	2		52	12		52			52			52	1-51		52	6-2	
51	В11-8		51	Ш-4	П	51	168-42		51	В11-14		51			51			51	168-41		51	2-52	
53			53						53			53			53			53			53		
62			62			62			62			62			62			62			62		
61	В16-7		61			61			61	13		61			61			61			61		
63	3-31		63			63			63	2-4		63			63			63			63		
	6-21	ПТГ																					
	166-21																						
						72			72														
						71			71	177-63													
						73			73	В23-3													
						82			82														
						81			81														
						83			83														

15Ш-П

186-1	133-32	7-51	8-32	8-42	167-41	175-11	176-21	177-11	206-41	196-1	188-41	187-51	197-71	195-21	195-52	195-61	184-1	184-41	194-2	203-41	171-42	171-32	162-52	142	3Ш-1 *	65-3 *				
1	2	3	4	5	6	7	8	9	10	11	12	13	14	15	16	17	18	19	20	21	22	23	24	25	26	27	28	29	30	I

Ст. Находка-Восточная

Взамен л. 10 инв. N 25-06-7524-87-АТД1

Статив 833
Полка 15

Изм.	Кол.уч.	Лист	№ док.	Подп.	Дата
------	---------	------	--------	-------	------

21-06-0316-15-АТД3

8			7			6			5			4			3			2			1		
Ном. кон.	1Н9С03		Ном. кон.	2Н9С0		Ном. кон.	2Н9РУ		Ном. кон.	2Н9КРС		Ном. кон.	2Н9КО		Ном. кон.	2Н9КИ		Ном. кон.	2Н9Ж20		Ном. кон.	2Н9Ж0	
1	6Ш-14	М	1	6Ш-13	М	1	В21-19	М	1	3		1	3		1	3		1	В26-2		1	3	
2	В28-5		2	27-11		2	1-52		2	4		2	4		2	4		2	4		2	4	
3	4		3	4		3	4		3	1		3	1		3	1		3	1		3	1	
4	3		4	3		4	3		4	2		4	2		4	2		4	2		4	2	
						12	В22-16		12	4													
						11	В21-15		11	4													
						13	5-21		13	3													
						22	2-32		22	4-42													
						158-63			6-13														
						21	5-51	ПТГ	21	4-41													
						23	1-41		23														
32	В28-3		32	27-13		32			32			32	2-33		32			32	6-22		32	2-51	
31	158-31		31	1-31		31			31	173-73		31	В16-11		31	171-61		31	1-43		31	7-31	
33			33	171-33		33			33	2-4		33	154-33		33	5-51		33	4-32		33	151-33	
42	156-51		42	171-2		42	В21-13		42	173-72	4	42	В7-1	ПТГМ	42	В22-14		42	1-51		42	В24-2	ПВз
41	177-12		41	15Ш-7	П	41	В21-17		41	В16-6		41	5-21		41	5-22		41	172-31		41	В16-9	
43			43							11	173-71				43			43			43	2-32	
52			52	178-22		52	В14-11		52	В16-13		52			52			52	15Ш-29	П	52	6-23	
51			51	В16-16		51	173-33		51	3-33		51			51			51			51	2-31	
53			53			53	В14-13		53	6-21	ПТГ	53			53			53	1-32		53	6-2	
62			62			62	2		62			62			62			62			62	2-42	
61			61			61	172-32		61	В14-17		61			61			61			61		
63			63			63			63	В13-11		63			63			63			63		
						72			72														
						71			71	В14-5													
						73			73	В13-13													
						82			82														
						81			81														
						83			83														

Вид с монтажной стороны

Взамен л. 11 инв. N 25-06В-7524-87-АТД1

Статив 833
Полка 16

Ст. Находка-Восточная


Изм.	Кол.уч.	Лист	№ док.	Подп.	Дата

21-06-0316-15-АТД3

Лист
13

Инв. N подл.	Подп. и дата	Взам. инв. N
--------------	--------------	--------------

Вид с монтажной стороны * - монтировать проводом 2,5 мм²

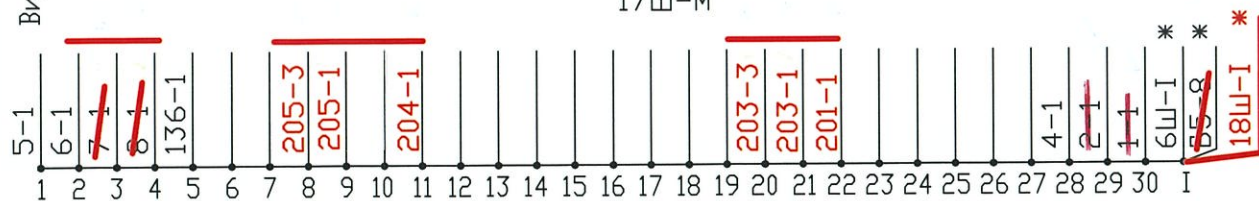

8			7			6			5			4			3			2			1		
Ном. кон.	2НУС2		Ном. кон.	1НУС2		Ном. кон.	1НУП1 НМ1УАП1		Ном. кон.	228ПК1		Ном. кон.	228МК1		Ном. кон.	2НУПС		Ном. кон.	2НУСО3		Ном. кон.	2НУСО1	
1	Ш-4	М	1	Ш-3	М	1	Ш-2	М	1	Ш-1	М	1	Ш-28	М	1	В18-9		1	Ш-29	М	1	Ш-30	М
2	В14-7		2	В24-5		2	В11-15		2	В21-1		2	В21-3		2	В15-13		2	В18-7		2	В67-42	
3	4		3	4		3	4		3	4		3	4		3	4		3	4		3	4	
4	3		4	3		4	3		4	3		4	3		4	3		4	3		4	3	
12	В22-13		12	В68-41		12	В21-11		12	В32В1-8		12			12								
11	В18-15 112-32		11	В15Ш-11	П	11	В158-12 В21-9		11	В15Ш-9	П	11			11	В832В1-2							
13			13	В22-61		13	В155-22		13	В4-41		13			13	В1-3							
22	В16-14 167-52		22	В11-4		22			22	В1-10		22			22	В115-12							
21	В114-12		21	В28-11 112-42		21	В15Ш-10	П	21	В22-18		21	В1-8 В13-2 В25-1		21	В22-15 8-52 1-52							
23			23			23	В1-5		23	В28-2		23			23								
32			32	В158-52		32			32			32			32			32	В166-61 В18-3 162-41		32	В15Ш-28	П
31			31	В116-22		31			31			31			31	В14-3 В13-19 166-52		31			31	В2-41	
33			33			33			33			33			33			33			33	В167-33	
42	В14-9		42	В22-19 157-42		42	В23-13		42			42	В24-4		42	В113-12		42	В18-5		42	В15Ш-27	П
41	В13-17		41	В114-22		41	В8-8	Т-ПЧз	41			41	В5-13		41	В16-12		41	В1-31		41	В14-19	
																			43			43	
52	В3-23		52	В24-13		52			52			52			52			52			52	В3-23	
51	В116-12		51	В23-9		51			51			51			51			51			51	В22-17	
																			53			53	
62			62			62			62			62			62	В28-10		62			62		
61			61	В23-5		61			61			61			61	В28-8		61			61	В16-15 163-31 163-33 В7-5	
63			63	В155-71		63			63			63			63	В23-61		63			63		ПТГ
72			72			72			72			72			72	В165-42							
71			71			71			71			71			71	В165-41							
73			73			73			73			73			73	В165-31							
82			82			82			82			82			82								
81			81			81			81			81			81								
83			83			83			83			83			83								

Ст. Находка-Восточная						Взамен л. 12 инв. N 25-06-7524-87-АТД1		Статив 833			
								Полка 17			
Изм.	Кол.уч	Лист	№ док.	Подп.	Дата	21-06-0316-15-АТД3					

8			7		6			5			4			3			2			1		
Ном. кон.	НМ2УАС1		Ном. кон.	НМ2УАС	Ном. кон.	2УАНКМ		Ном. кон.	2УАНИ1		Ном. кон.	2УАНИ		Ном. кон.			Ном. кон.			Ном. кон.		
1	Ш-4	М	1	8-4	1	15Ш-1	П	1	Ш-6	М	1	15Ш-23	П									
2	7-3		2	4	2	Ш-5	М	2	4-42		2	Ш-25	М									
3	Ш-3	М	3	8-2	3	4-3		3	4		3	6-3										
4	7-1		4	В112-3 2	4	В16-8		4	3		4	В16-6										
12	Б2-9		12	205-11				12														
11	В16-16		11	85-Илк				11														
13	195-41		13	204-11				13														
22	Б2-11		22	В21-13				22														
21	В16-14		21	197-81				21														
23	195-31		23					23														
32			32		32	5-41 16-12		32	191-51		32											
31			31	В112-7	31	194-41		31	63-51 197-21	ПТ	31	6-63										
33			33	В13-13	33	197-41 5-42		33	191-31		33	В26-9										
42	В18-1		42	201-2	42			42	6-33		42	5-2										
41	15Ш-15	П	41	В13-17	41			41	6-32		41	15Ш-24	П									
52			52	201-22	52	195-11 5-52		52	6-52		52											
51			51	15Ш-16	П	51	5-51 117-31	51	191-41 6-51		51											
62			62		62	В26-7		62			62											
61			61	206-63	61	Б7-5 56-61	ПТГ	61			61											
63			63	В112-10	63	4-31		63			63											
72			72					72														
71			71					71														
73			73					73														
82			82					82														
81			81					81														
83			83					83														

* – монтировать проводом 2.5 мм²

Вид с монтажной стороны

18Ш-М

Лист выдается вновь

Статив	833
Полка	18

Инф. N подл.	Подп. и дата	Взам. инф. N
--------------	--------------	--------------

75-3
75-1
8-3
8-1
6-2
5-1
196-3
196-2
195-1
202-61
194-72
194-62
194-51
193-3
193-1
4-2
74-1
73-3
73-1
71-1
173-1*
65-8*

Ст. Находка-Восточная

Изм.	Кол.уч.	Лист	№ док.	Подп.	Дата

21-06-0316-15-АТДЗ

Лист
15

Инф. N подл.	Подп. и дата	Взам. инф. N
--------------	--------------	--------------

*** - монтировать проводом 1,5 мм²
Вид с монтажной стороны

8			7			6			5			4			3			2			1		
Ном. кон.	УАБВ		Ном. кон.	2УАП		Ном. кон.	2УАЧКСМ		Ном. кон.	2УАЧКС		Ном. кон.	2УАЧКМ		Ном. кон.	2УАЧИ		Ном. кон.	НМ2УАЧИП		Ном. кон.	НМ2УАВИП	
1	116-32***		1	В16-12		1	15Ш-13	П	1	18Ш-9	М	1	3-11		1	18Ш-24	М	1	В26-8		1	В26-4	
2	116-32***		2	134-7		2	18Ш-8	М	2	7-42 4-42		2	15Ш-25	П	2	42		2	135-3		2	135-1	
3	81-III2***		3	4		3	18Ш-7	М	3	4		3	4		3	18Ш-23	М	3	4		3	4	
4	83 *** 81-III2***		4	3		4	5-62		4	3		4	3		4	В18-10		4	3		4	3	
			12	В26-17					12			12	3-22 5-42	ЛМ1	12	В111-25							
11	4-22 21 ***	ЛП1	11	1-31					11	186-52		11	3-33		11	4-1							
43			13	В26-19					13	72 1-42		13			13	4-52							
			22						22			22	31 8-11	ЛП1	22	133-51 4-12	ЛМ1						
21	23 *** 11 ***	ЛП1	21	185-31 3-71	ПТ				21	15Щ-18	П	21	3-23		21	В16-4							
23	Б6-6 21 ***	ЛП1	23	В25-20					23	3-41		23			23	4-21							
			32			32			32	4-33		32	В28-19 3-52		32	133-31 51	ЛП1	32			32		
31			31	Б1-12 67-31	1РП	31			31	188-23		31	22 3-51	ЛП1	31	В16-2		31	3-72		31	7-11 185-33	
33			33	5-73		33			33			33	5-32		33	4-11		33	В25-18		33	В26-15	
			42	5-2		42	4-73		42	4-12 8-81	ЛМ1	42	5-2		42	2		42	В21-18		42	5-13	
41			41	186-33		41	Б2-12 66-41	1МОПВ	41	188-13		41	186-31		41	5-23		41	В27-20		41	185-51	
																		43	В21-20		43		
			52	В112-26		52			52	15Ш-19	П	52	3-13		52	В16-18 4-32		52			52	В26-11	
			51	5-72		51			51	4-63		51	18Ш-22	М	51	32 4-31	ЛП1	51			51	185-32	
																		53			53		
			62	В18-14		62			62	6-4		62	18Ш-21	М	62			62			62		
			61	В18-16 В18-4		61			61	15Ш-20	П	61	3-63		61	В111-27		61			61		
			63			63			63			63	5-51		63	4-61		63			63		
			72	В18-20 В27-18					72	7-51 13		72	18Ш-20	М	72	2-31 7-21 Б6-3	ПТ						
71	Б6-8 73 ***	ЛМ1	71	15Ш-17	П				71	В111-28		71	11-22		71								
73	81 *** 71 ***	ЛМ1	73						73	7-33		73	6-42		73								
			82						82			82			82								
81	5-42 73 ***	ЛМ1	81	187-21					81	В24-2	ПВз	81			81								
83	4 ***		83	Б1-14					83	В27-16		83			83								

Лист выдается вновь

Статус 833
Полка 19

Ст. Находка-Восточная

Изм.	Кол.уч.	Лист	№ док.	Подп.	Дата

21-06-0316-15-АТДЗ

Инв. N подл.

Подп. и дата

Взам. инв. N

Вид с монтажной стороны

8			7			6			5			4			3			2			1		
Ном. кон.			Ном. кон.	НМ2УАПС1		Ном. кон.	НМ2УАПС		Ном. кон.	НМ2УАО		Ном. кон.	НМ2УАМС		Ном. кон.	НМ2УАКзК		Ном. кон.	НМ2УАФПУ		Ном. кон.	НМ2УАЖМС	
			1	6-2		1	В15-13		1	17Ш-9	М	1	17Ш-11	М	1	17Ш-21	М	1	В13-18		1	17Ш-22	М
			2	В15-17		2	7-1		2	4		2	В112-2		2	42		2	В17-10		2	187-42	
			3	4		3	4		3	17Ш-8	М	3	4		3	17Ш-20	М	3	4		3	4	
			4	3		4	3		4	В112-42		4	3		4	38-12		4	3		4	3	
			12			12	3-21		12	1-32		12	6-23		12						12	5-21	
			11	832Б1-2		11	В16-9		11	187-12 В22-3		11	187-13		11	6-32					11	37-22	
			13	Б1-3		13	В112-16		13			13	36-22		13	832Б2-1 73-23	1ПС1				13	В112-18 5-23	
			22			22	832Б2-3 76-22	1ПС2	22	11-12 832Б2-10		22			22						22	187-52	
			21			21	35-22		21	1-12		21			21	6-12					21	В112-21	
			23			23	4-12		23	1-13 15-22		23			23	832Б2-5 73-63	1ПС3				23		
			32			32	3-11		32			32			32			32	В17-8		32	5-12	
			31			31	В22-15		31			31			31	В112-14		31	В13-20		31	832Б2-8	
			33			33	В112-13		33			33			33	85-12		33			33		
			42			42	Б2-10		42			42			42	2		42			42		
			41			41	15Ш-12	П	41			41			41	15Ш-26	П	41			41		
																		43					
			52			52			52			52			52			52			52		
			51			51			51			51			51			51	В17-16 В17-12 72-51		51		
																		53					
			62			62			62			62			62			62			62	6-82 В28-14	
			61			61	В112-20		61			61			61			61	18Ш-10	М	61	6-83	
			63			63	187-61		63			63			63			63	В17-6		63	76-81	
			72			72			72			72			72						72		
			71			71	В112-9		71			71			71						71		
			73			73	В112-8		73			73			73						73		
			82			82	1-62 76-82		82			82			82						82		
			81			81	В28-8		81			81			81						81		
			83			83	1-61		83			83			83						83		

Лист выдается вновь

Статив 833
Полка 20

Ст. Находка-Восточная

Изм.

Кол.уч.

Лист

№док.

Подп.









Дата

21-06-0316-15-АТДЗ

Лист
17

Инф. N подл.	Подп. и дата	Взам. инв. N

Вид с лицевой стороны

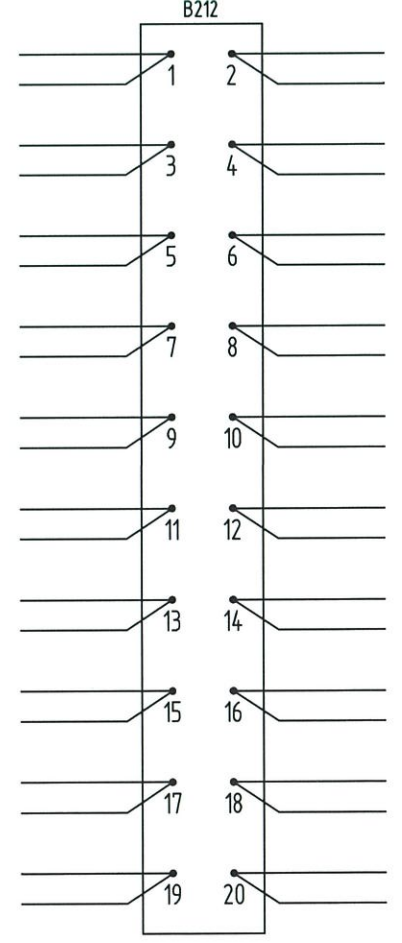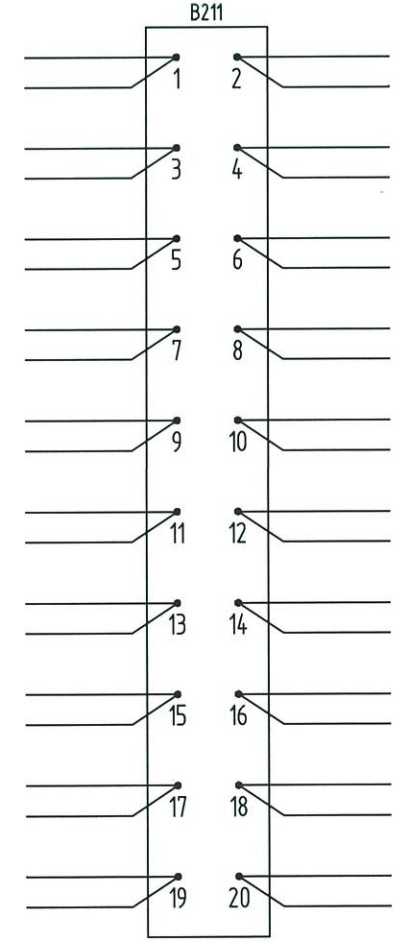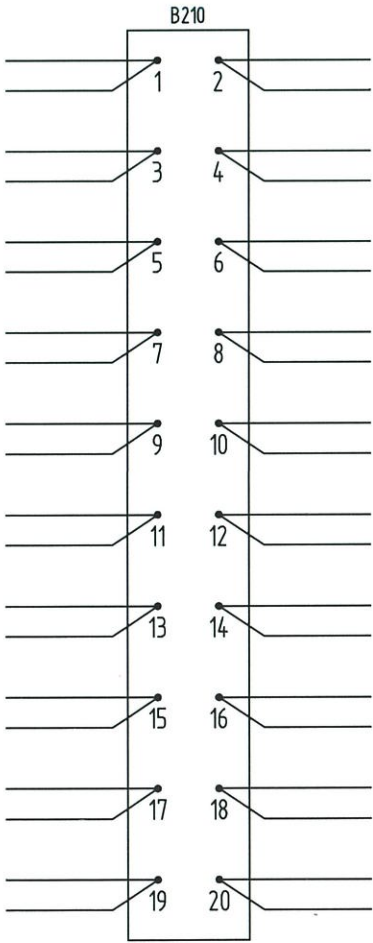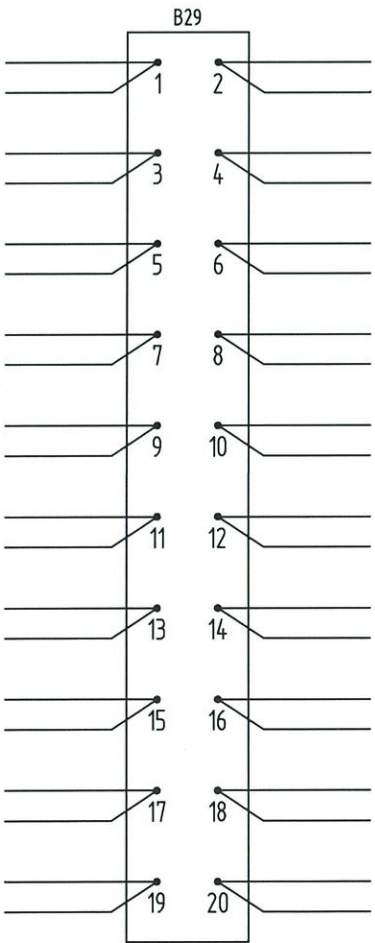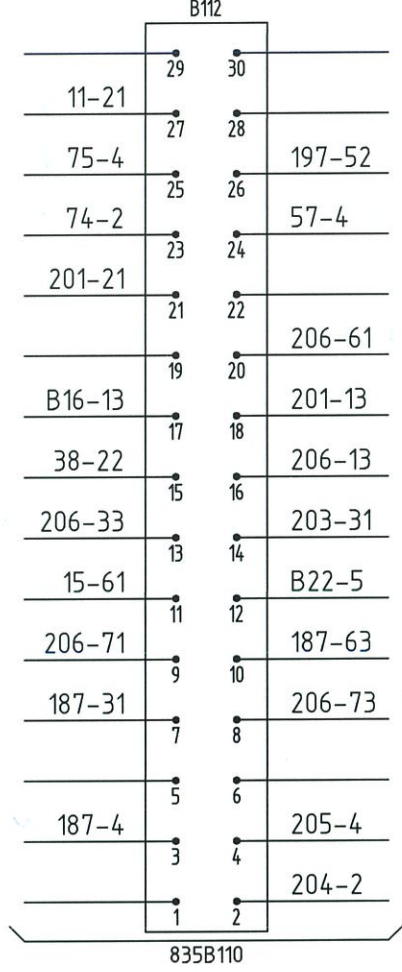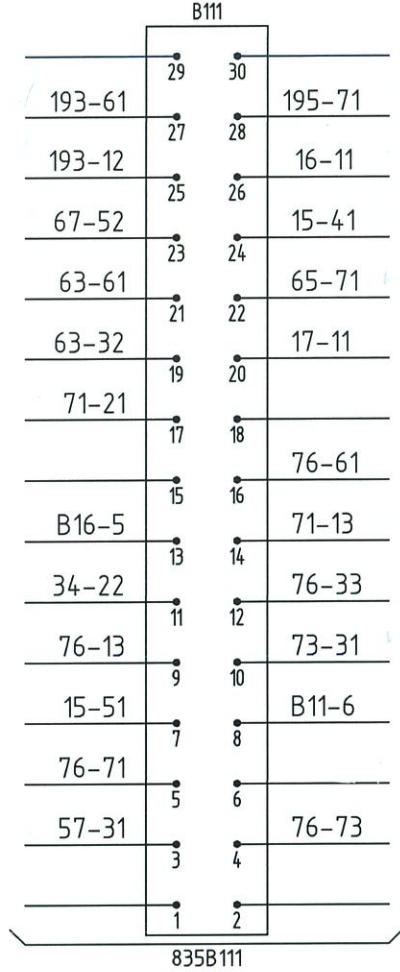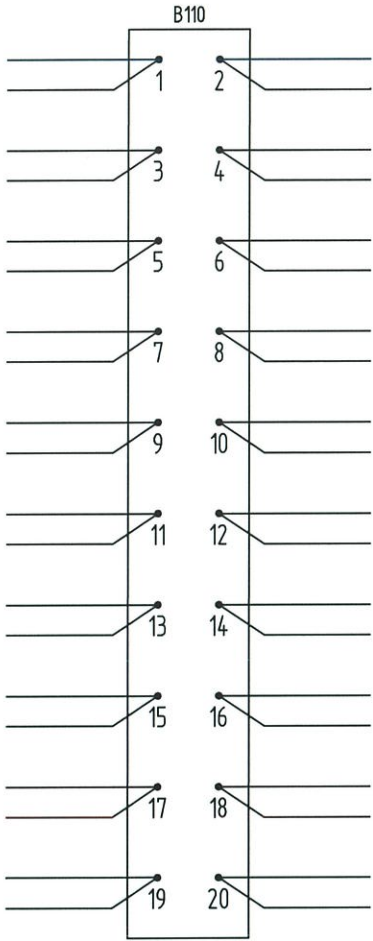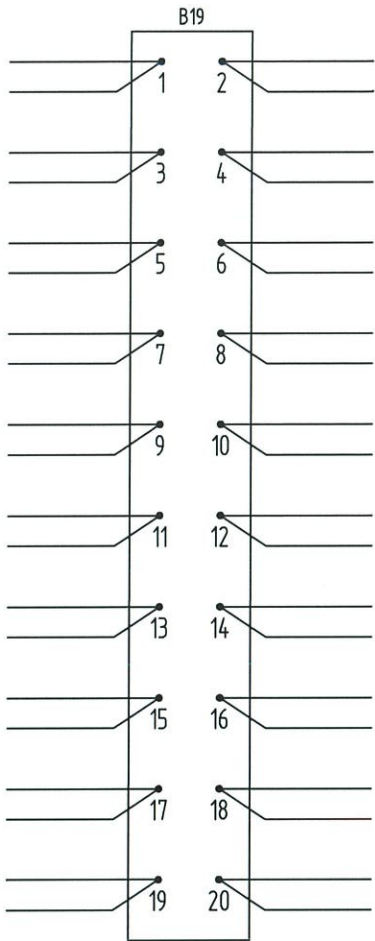

Статус 833

Ст. Находка-Восточная









Лист выдается вновь

Изм.	Кол.уч.	Лист	№ док.	Подп.	Дата

21-06-0316-15-АТДЗ

Лист

20

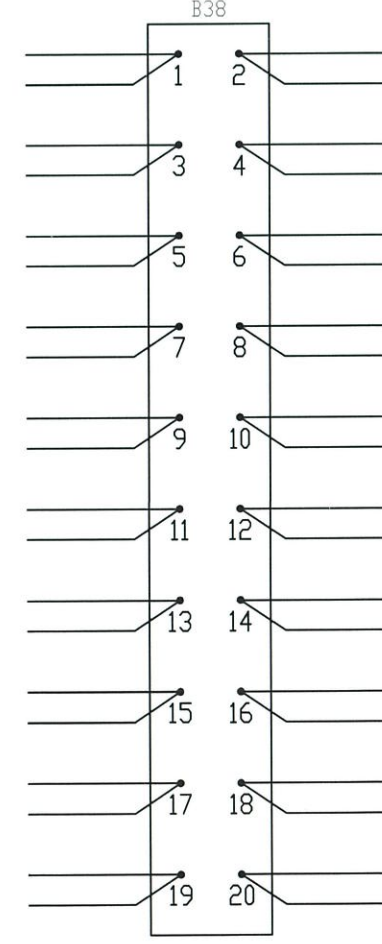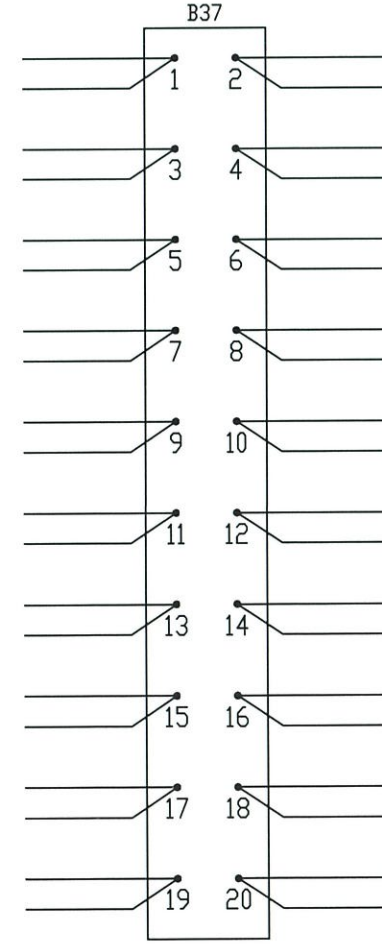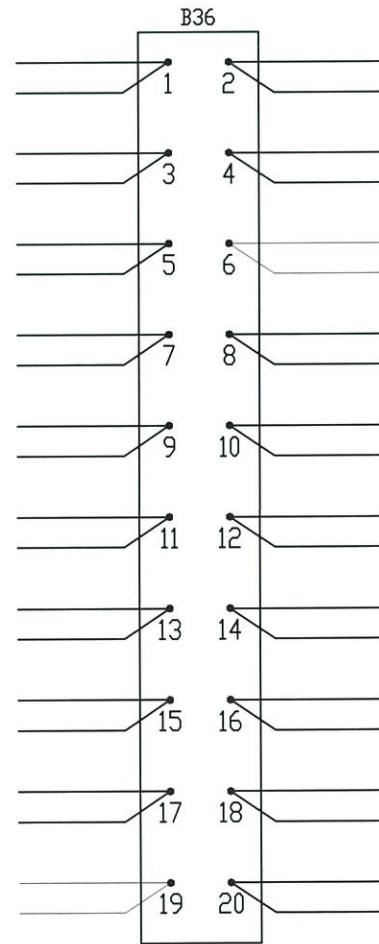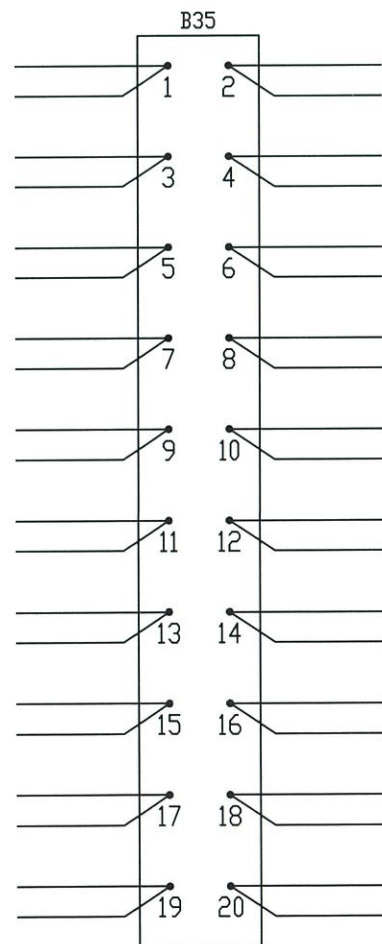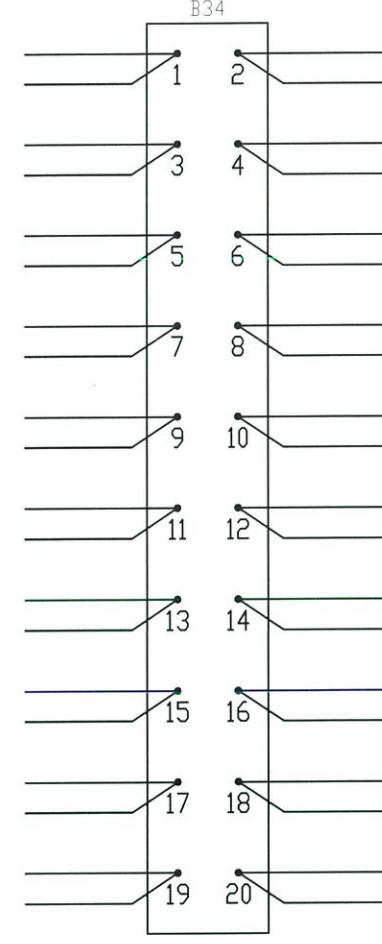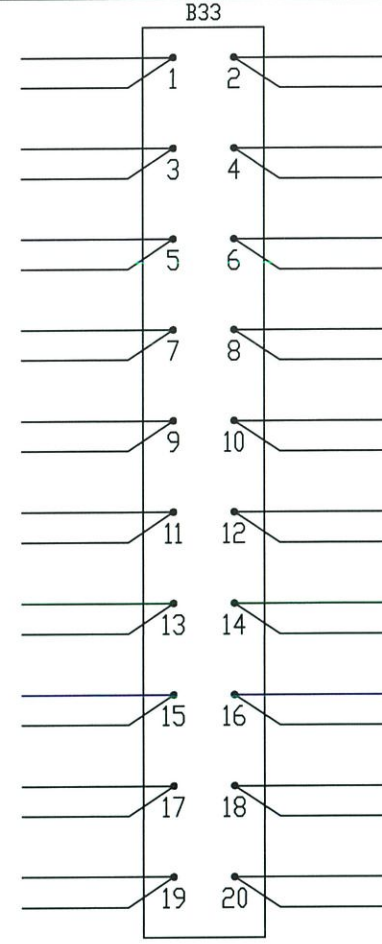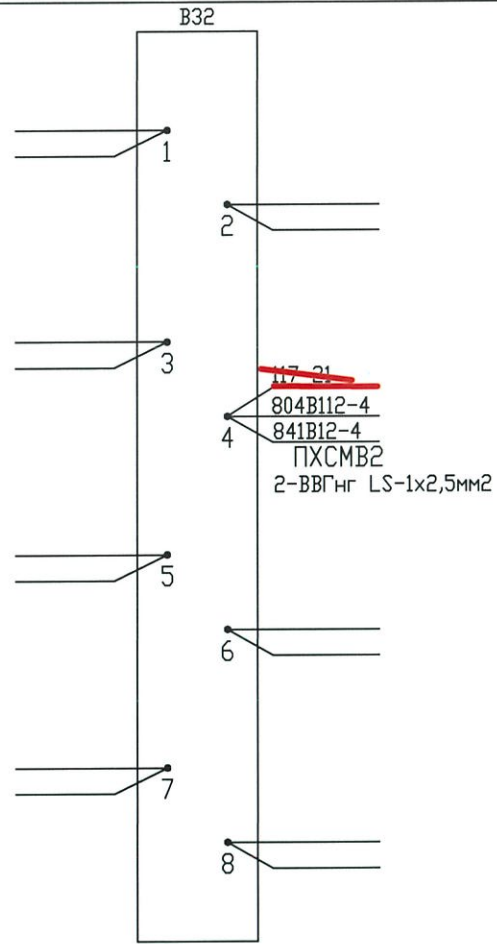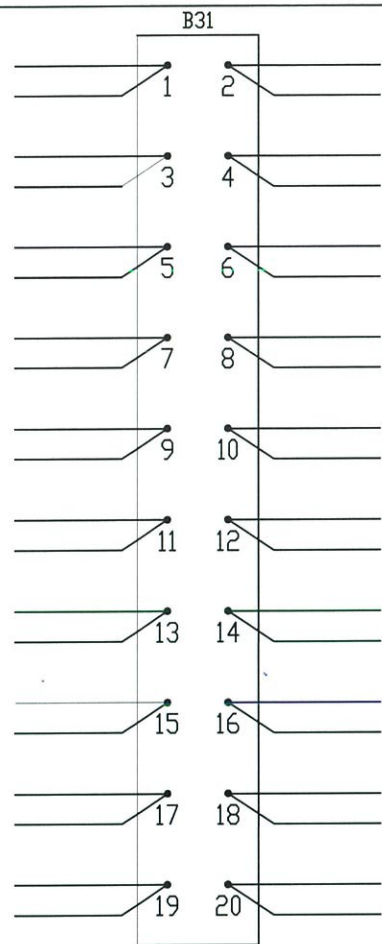

Вид с лицевой стороны


Взамен л. 16 инв. N 25-06-7524-87-АТД1

Статив 838

Ст. Находка-Восточная

Изм.	Кол.уч	Лист	№ док.	Подп.	Дата

21-06-0316-15-АТД3

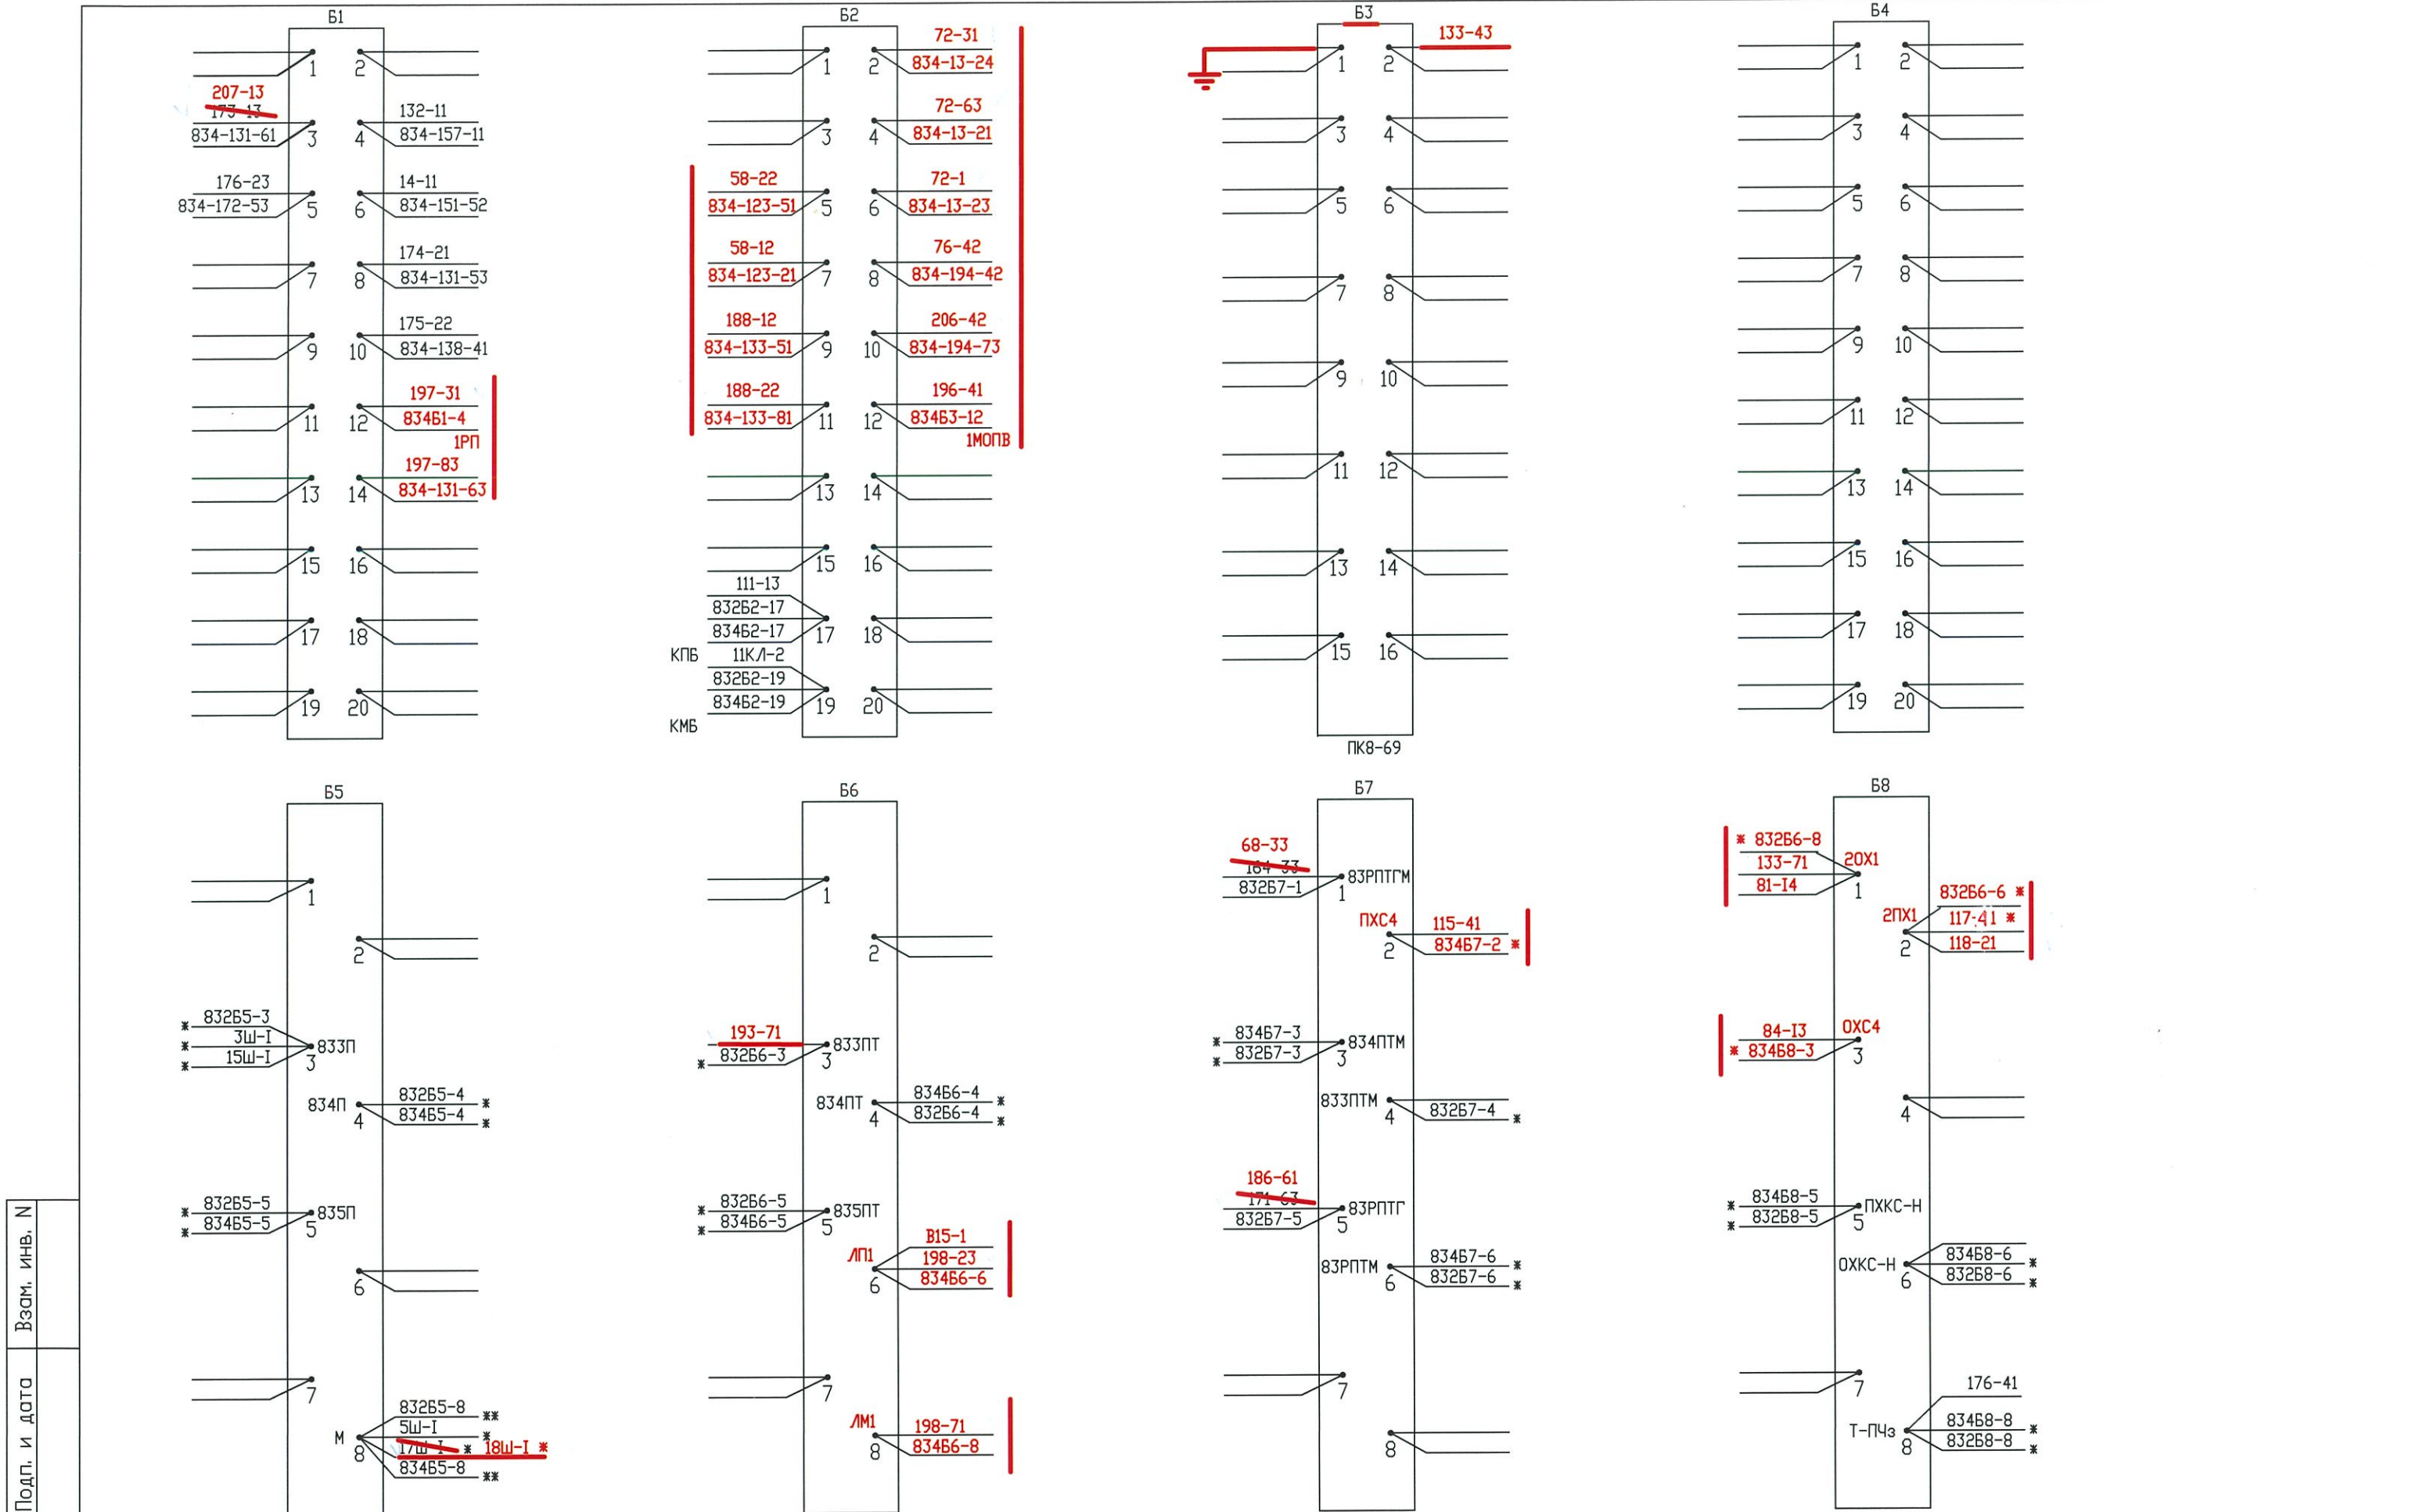

Инов. N подл. Подп. и дата. Взам. инв. N

Вид с монтажной стороны
* - монтировать проводом 2.5 мм²
** - монтировать проводом 6.0 мм²

834	833	832
Переходы Провода на 832 ст. с бирками		

Ст. Находка-Восточная					
Изм.	Кол.уч.	Лист	№ док.	Подп.	Дата

Взамен л.15 инв. N 25-06-7524-87-АТД1 Статив 833

21-06-0316-15-АТД3