
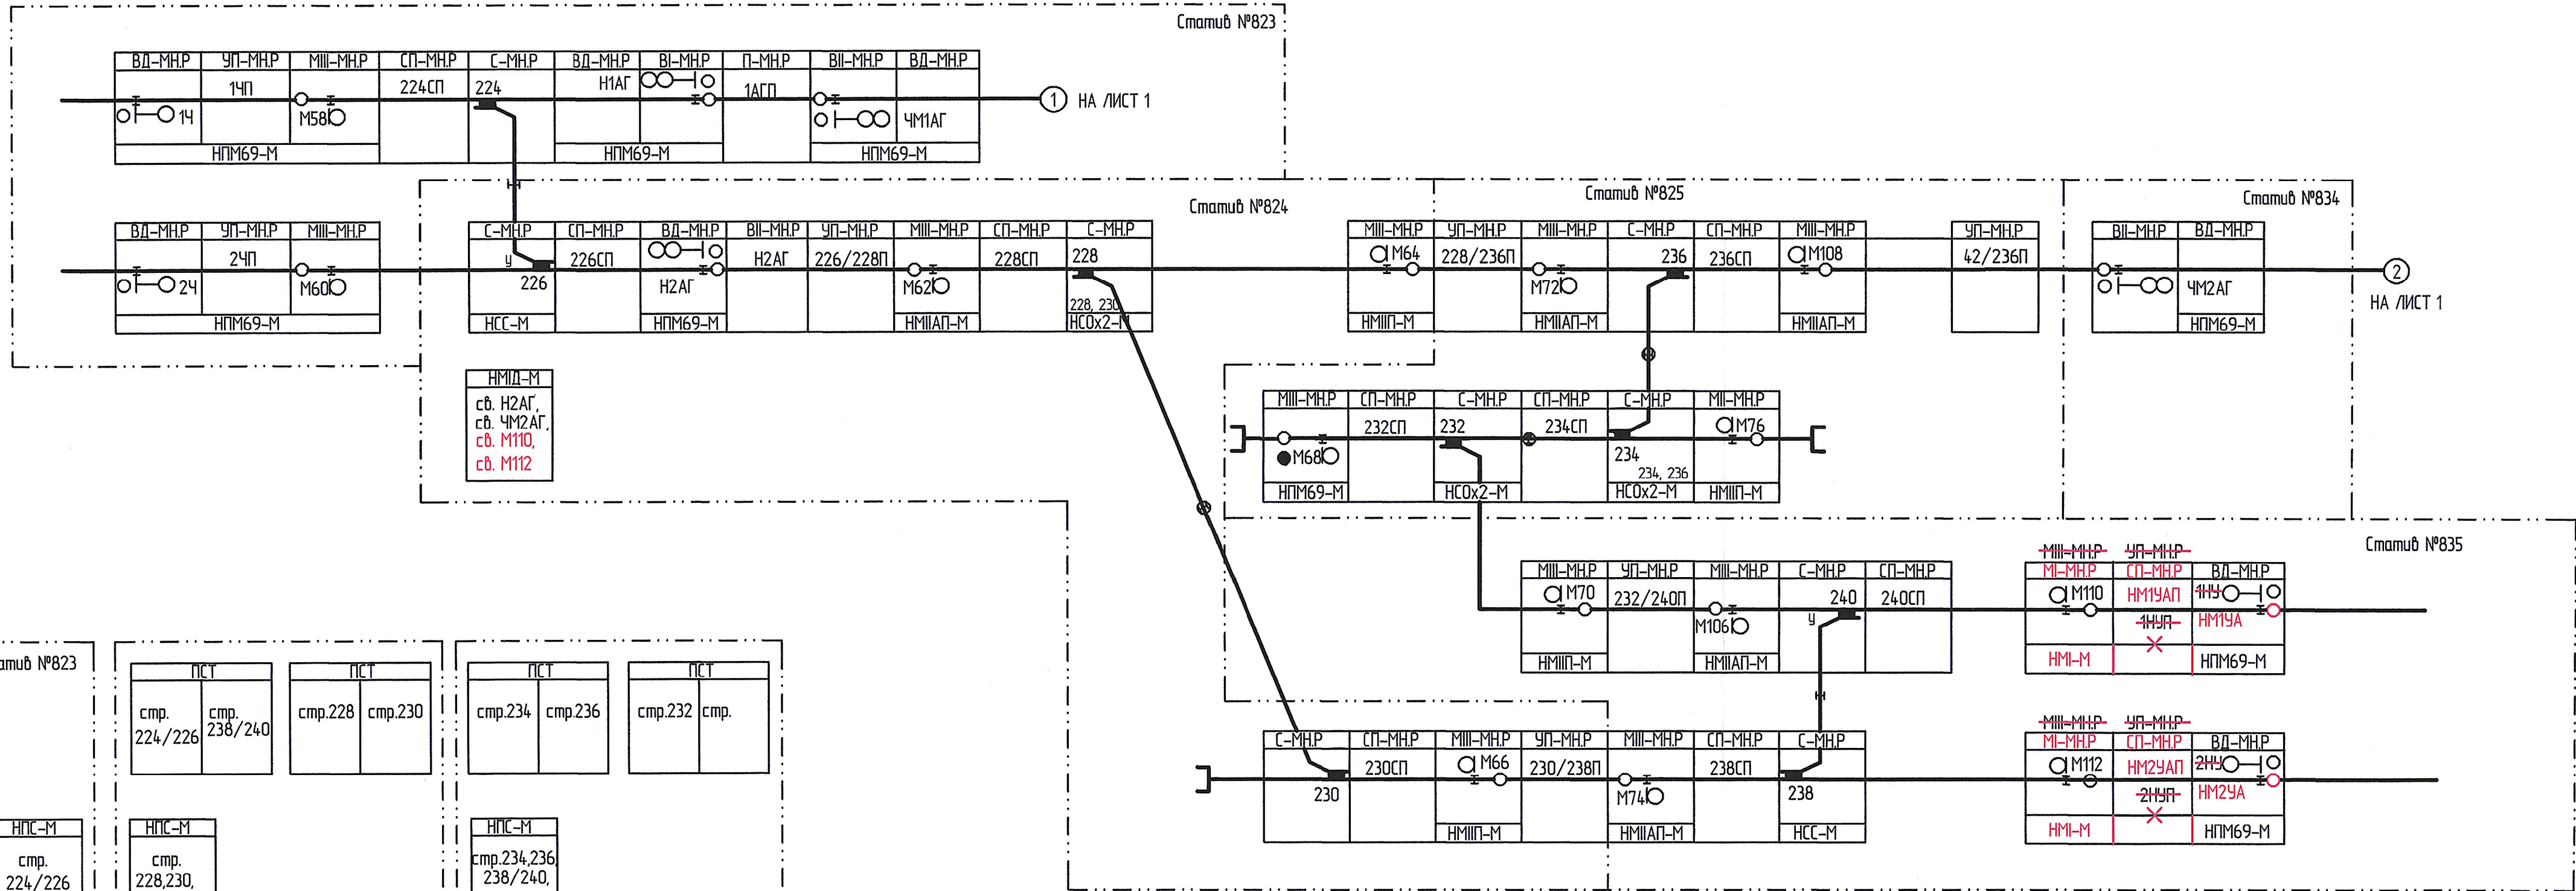


- Примечания
- Лист 1 выдается взамен листа 2 инв. № 25-06-7524-03-АТД1.
  - Остальные листы без изменений и в данном проекте не выдаются.

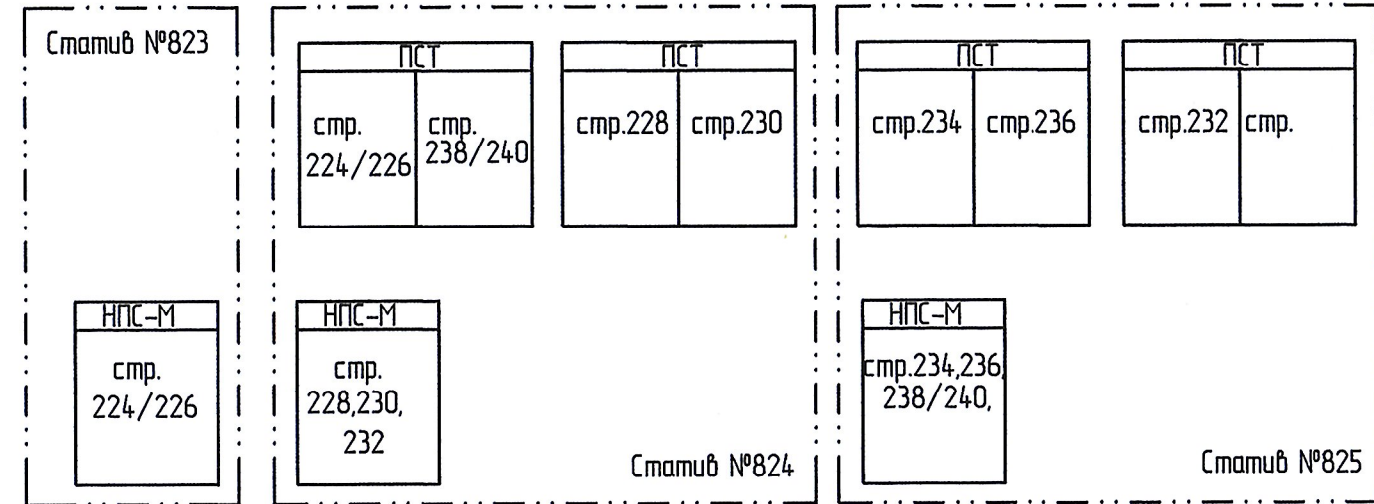

Условное обозначение

— изменения по титулу "3-я очередь узлепозгрузочного комплекса в порту Восточный. Железнодорожная инфраструктура для обеспечения эксплуатации внутриплощадочных железнодорожных путей".

						21-06-0315-03-АТД3		
						3-я очередь узлепозгрузочного комплекса в порту Восточный. Железнодорожная инфраструктура для обеспечения эксплуатации внутриплощадочных железнодорожных путей		
Изм.	Кол.уч.	Лист	№ док.	Подп.	Дата	Устройства СЦБ. Станция Находка-Восточная. Примыкание парка приема "Новый"	Статус	Лист
Разраб.	Моляр О.Н.	1	1904.24	М.М.	1904.24		Р	1
Провер.	Любамская	1	1904.24	М.М.	1904.24			
Адм. разд.	Ялобенко	1	1904.24	М.М.	1904.24			
Гл. спец.	Терентьев А.Г.	1	1904.24	М.М.	1904.24			
Н. контр.	Фогт	1	1904.24	М.М.	1904.24			
Нач. отд.	Прохоренко	1	1904.24	М.М.	1904.24	Блочный план станции	АО "Дальзепротранс"	

Взам. листа 2 инв. № 25-06-7524-03-АТД1