


Взам. инв. №  
Подп. и дата  
Инв. № подл.

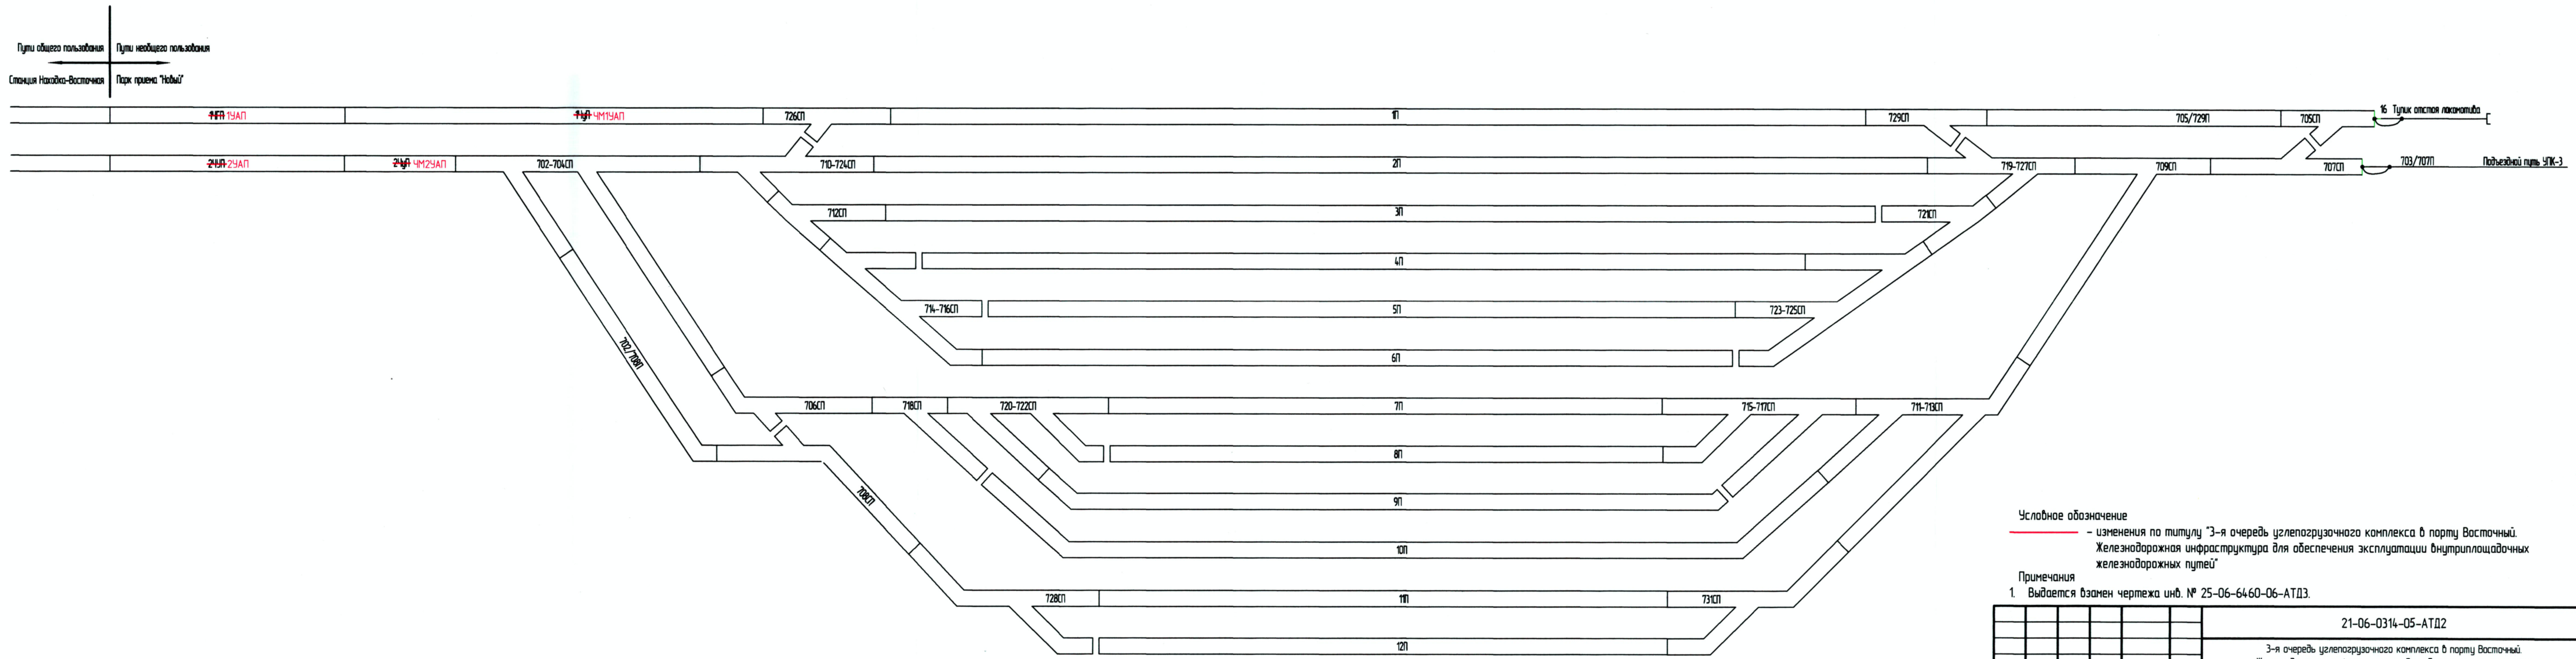

Условное обозначение  
— изменения по титулу "3-я очередь углепогрузочного комплекса в порту Восточный. Железнодорожная инфраструктура для обеспечения эксплуатации внутриплощадочных железнодорожных путей"

Примечания  
1. Выдается взамен чертежа инв. № 25-06-6460-06-АТДЗ.

						21-06-0314-05-АТД2			
						3-я очередь углепогрузочного комплекса в порту Восточный. Железнодорожная инфраструктура для обеспечения эксплуатации внутриплощадочных железнодорожных путей			
Изм.	Колуч.	Лист	№ док.	Подп.	Дата	Устройства СЦБ. Станция Находка-Восточная. Парк приема "Новый"	Стация	Лист	Листов
Разраб.		Ищук			19.04.24		Р		1
Провер.		Ялобенко			19.04.24				
Адм. разд.		Ялобенко			19.04.24				
Гл. спец.		Терентьев А.Г.			19.04.24				
Н. контр.		Фозг			19.04.24	Схема канализации тягового тока	АО "Дальзипротранс"		
Нач. отд.		Прохоренко			19.04.24				

Взам. чертежа инв. № 25-06-6460-06-АТДЗ